



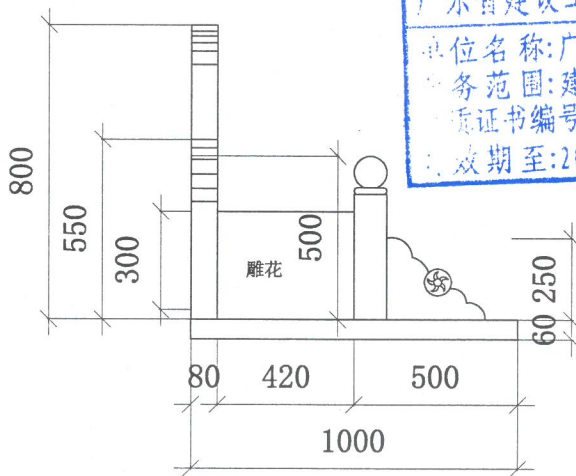

1号碑

- 石碑: ① 800X440X80=1块
两侧: ② 550X180X80=2块
栏杆: ③ 420X330X80=2块
圆球柱: ④ 500X100X100=2根
花门坎: ⑤ 300X250X80=2块
地平板: ⑥ 800X420X16=1块
⑦ 800X500X60=1块

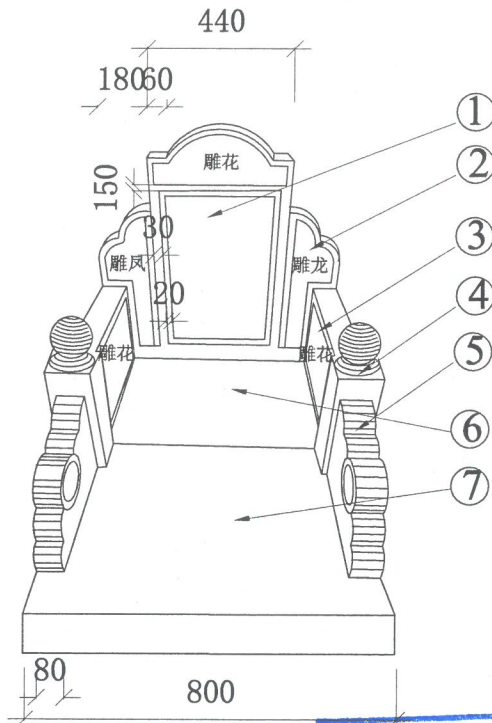

XIN GUANG SHA

广东新广厦建筑设计院有限公司
Guangdong Xingguangsha Architecture
Design Institute Co., Ltd.

建筑工程 甲级 编号 A144003751
市政工程 乙级 编号 A244003758(道路桥梁)
市政工程 乙级 编号 A244003758(给水排水)
园林工程 乙级 编号 A244003758(风景园林)
城市规划 乙级 编号 粤自资规乙字23440116
工程勘察 乙级 编号 B244003758

会签
COORDINATION

建筑
ARCH.
园林
GARDEN
结构
STRUCT.
给排水
PLUMBING
电气
ELEC.
暖通/燃气
HVAC/GAS

备注
DESCRIPTIONS

1. 不可按图纸(含CAD文件)量取尺寸,所有尺寸均须通过放样确定。未经我方同意不得使用、泄露、复制或复制本文件及其他资料,违者必究。
2. 本施工图设计必须经过相关规划、建设、消防等政府部门及审图公司审批通过后才能施工,否则所造成的一切法律、经济责任及后果应由建设单位及承包施工单位全部承担。

注
Note

审定
APPROVED BY
审核
EXAMINED BY
项目负责人
CAPTAIN
专业负责人
CHIEF ENCL.

校对
CHECKED BY
方案设计
SCHEME DESIGN
设计
DESIGNED BY

建设单位
CLIENT

建设地点
SITE

工程名称
PROJECT

子项-单体名称
SUBPROJECT-UNIT

图名
TITLE

审批编号
APPROVAL NO.

原次
EDITION NO.



日期
DATE 2025.05

图别
DRAWING TYPE

装施

图号
DRAWING NO. 01

归档记录
ARCHIVES:

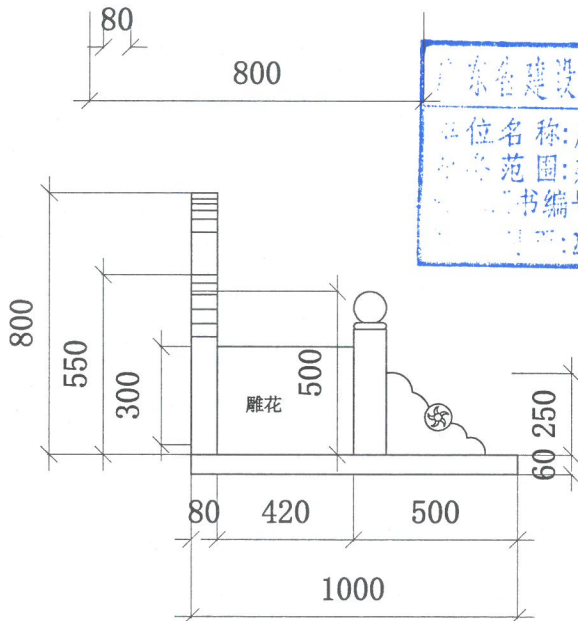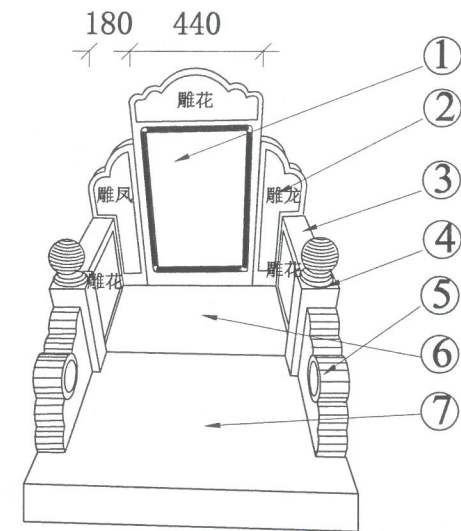

2号碑

- 石碑: ① 800X440X80=1块
两侧: ② 550X180X80=2块
栏杆: ③ 420X330X80=2块
圆球柱: ④ 500X100X100=2根
花门坎: ⑤ 300X250X80=2块
地平板: ⑥ 800X420X16=1块
⑦ 800X500X60=1块



XIN GUANG SHA

广东新广厦建筑设计院有限公司
Guangdong Xingguangsha Architecture
Design Institute Co., Ltd.

建筑工程 甲级 编号 A144003751
市政工程 乙级 编号 A244003758(道路桥梁)
市政工程 乙级 编号 A244003758(给水排水)
园林工程 乙级 编号 A244003758(风景园林)
城市规划 乙级 编号 粤自资规乙字23440116
工程勘察 乙级 编号 B244003758

会 签
COORDINATION

建 筑 ARCHT.	
园 林 GARDEN.	
结 构 STRUCT.	
给 排 水 WATER SUPPLY & DRAINAGE	
电 气 ELECTRICAL	
暖通/燃气 HEATING & GAS	

备 注
DESCRIPTIONS


1. 不可按图纸(含CAD文件)量取尺寸,所有尺寸均须通过放样确定。未经我方同意不得使用、泄露、散布或复制本文件及其他资料,违者必究。
2. 本施工图设计必须经过相关规划、建设、消防等政府部门及审图公司审查通过后才能施工,否则所造成的一切法律、经济责任及后果应由建设单位及承包施工单位全部承担。

注
Note

审 定 APPROVED BY		
审 核 EXAMINED BY		
项 目 负 责 CAPTAIN		
专 业 负 责 CHIEF ENGR.		
校 对 CHECKED BY		
方 案 设 计 SCHEME DESIGN		
设 计 DESIGNED BY		

建 设 单 位 CLIENT	
建 设 地 点 SITE	
工 程 名 称 PROJECT	江门市新会区睦洲镇墓园石碑
子项-单体名称 SUBPROJECT-UNIT	
图 名 TITLE	2号碑
审 批 编 号 APPROVAL NO.	
版 次 EDITION NO.	日 期 DATE 2025.05
图 别 DRAWING TYPE	装 施 图 号 DRAWING NO. 02

归 档 纪 录 ARCHIVES:	
----------------------	--

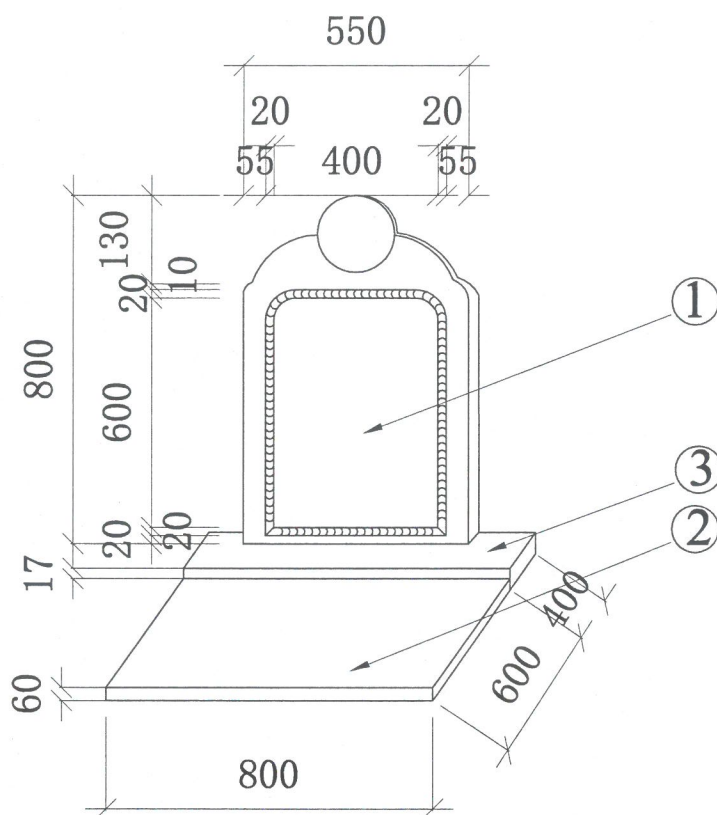


B4号碑

石碑： ① 800X550X80=1块
地平板： ② 800X600X60=1块
③ 800X400X17=1块

广东省建设工程勘察设计出图专用章

单位名称: 广东新广厦建筑设计院有限公司
业务范围: 建筑行业(建筑工程) 甲级
资质证书编号: A144003751
有效期至: 2028年12月22日

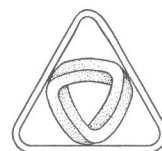

XIN GUANG SHA

广东新广厦建筑设计院有限公司
Guangdong Xinguangsha Architecture
Design Institute Co., Ltd.

建筑工程 甲级 编号 A144003751
市政工程 乙级 编号 A244003758(道路桥梁)
市政工程 乙级 编号 A244003758(给水排水)
园林工程 乙级 编号 A244003758(风景园林)
城市规划 乙级 编号 粤自资规乙字23440116
工程勘察 乙级 编号 B244003758

会签
COORDINATION

建筑 ARCH.	
园林 GARDEN	
结构 STRUCT	
给排水 PLUMBING	
电气 ELEC.	
暖通/燃气 HVAC/GAS	

备注
DESCRIPTIONS


1. 不可按图纸(含CAD文件)量取尺寸, 所有尺寸均须通过放样确定。未经我方同意不得使用、泄露、复制或复制本文件及其他资料, 违者必究。
2. 本施工图设计必须经过相关规划、建设、消防等政府部门及审图公司审核通过后才能施工, 否则所造成的一切法律、经济责任及后果应由建设单位及承包施工单位全部承担。

注
Note

审定 APPROVED BY		
审核 EXAMINED BY		
项目负责人 CAPTAIN		
专业负责 CHIEF ENGL.		
校对 CHECKED BY		
方案设计 SCHEME DESIGN		
设计 DESIGNED BY		
建设单位 CLIENT		
建设地点 SITE		
工程名称 PROJECT		江门市新会区睦洲镇墓园石碑
子项-单体名称 SUBPROJECT-UNIT		
图名 TITLE		B4号碑
审批编号 APPROVAL NO.		

版次 EDITION NO.	日期 DATE	2025.05
图别 DRAWING TYPE	图号 DRAWING NO.	03

归档记录
ARCHIVES:

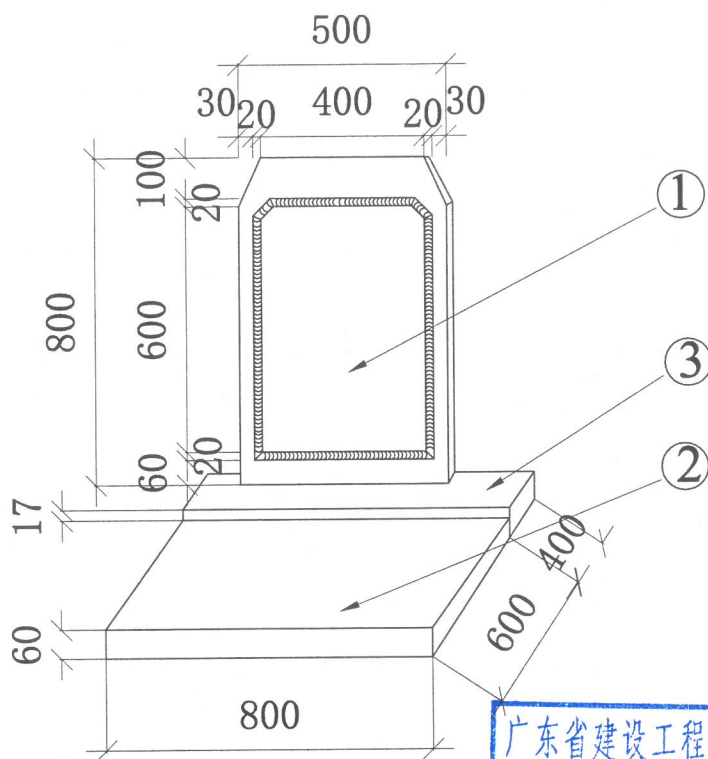


B5号碑

石碑：① 800X500X80=1块

地平板：② 800X600X60=1块

③ 800X400X17=1块

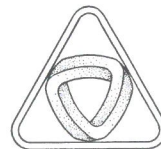

XIN GUANG SHA

广东新广厦建筑设计院有限公司
Guangdong Xinguangsha Architecture
Design Institute Co., Ltd.

建筑工程 甲级 编号 A144003751
市政工程 乙级 编号 A244003758(道路桥梁)
市政工程 乙级 编号 A244003758(给水排水)
园林工程 乙级 编号 A244003758(风景园林)
城市规划 乙级 编号 粤自资规乙字23440116
工程勘察 乙级 编号 B244003758

会签
COORDINATION

建筑
ARCHI.
园林
GARDEN
结构
STRUCT.
给排水
PLUMBING
电气
ELEC.
暖通/燃气
HVAC/GAS

附注
DESCRIPTIONS

1. 不可按图纸(含CAD文件)量取尺寸, 所有尺寸均须通过放样确定。未经我方同意不得使用。泄露、散布或复制本文件及其他资料, 违者必究。
2. 本施工图设计必须经过相关规划、建设、消防等政府部门及审图公司审核通过后才能施工, 否则所造成的一切法律、经济责任及后果应由建设单位及承包单位全部承担。

广东省建设工程勘察设计院出图专用章

单位名称: 广东新广厦建筑设计院有限公司
业务范围: 建筑行业(建筑工程) 甲级
资质证书编号: A144003751
有效期至: 2028年12月22日

审定	审核	项目负责	专业负责	校对	方案设计	设计	建设单位	建设地点	工程名称	子项-单体名称	图名	审批编号
APPROVED BY	EXAMINED BY	CAPTAIN	CHIEF ENGR.	CHECKED BY	SCHEME DESIGN	DESIGNED BY	CLIENT	SITE	PROJECT	SUBPROJECT-UNIT	TITLE	APPROVAL NO.
									江门市新会区睦洲镇墓园石碑		B5号碑	

版次
EDITION NO.

日期
DATE

图别
DRAWING TYPE

图号
DRAWING NO.

归档记录
ARCHIVES: