


拟征收土地公告

新征预公告字（三旧）〔2023〕1号 睦洲镇新沙村东黄字围

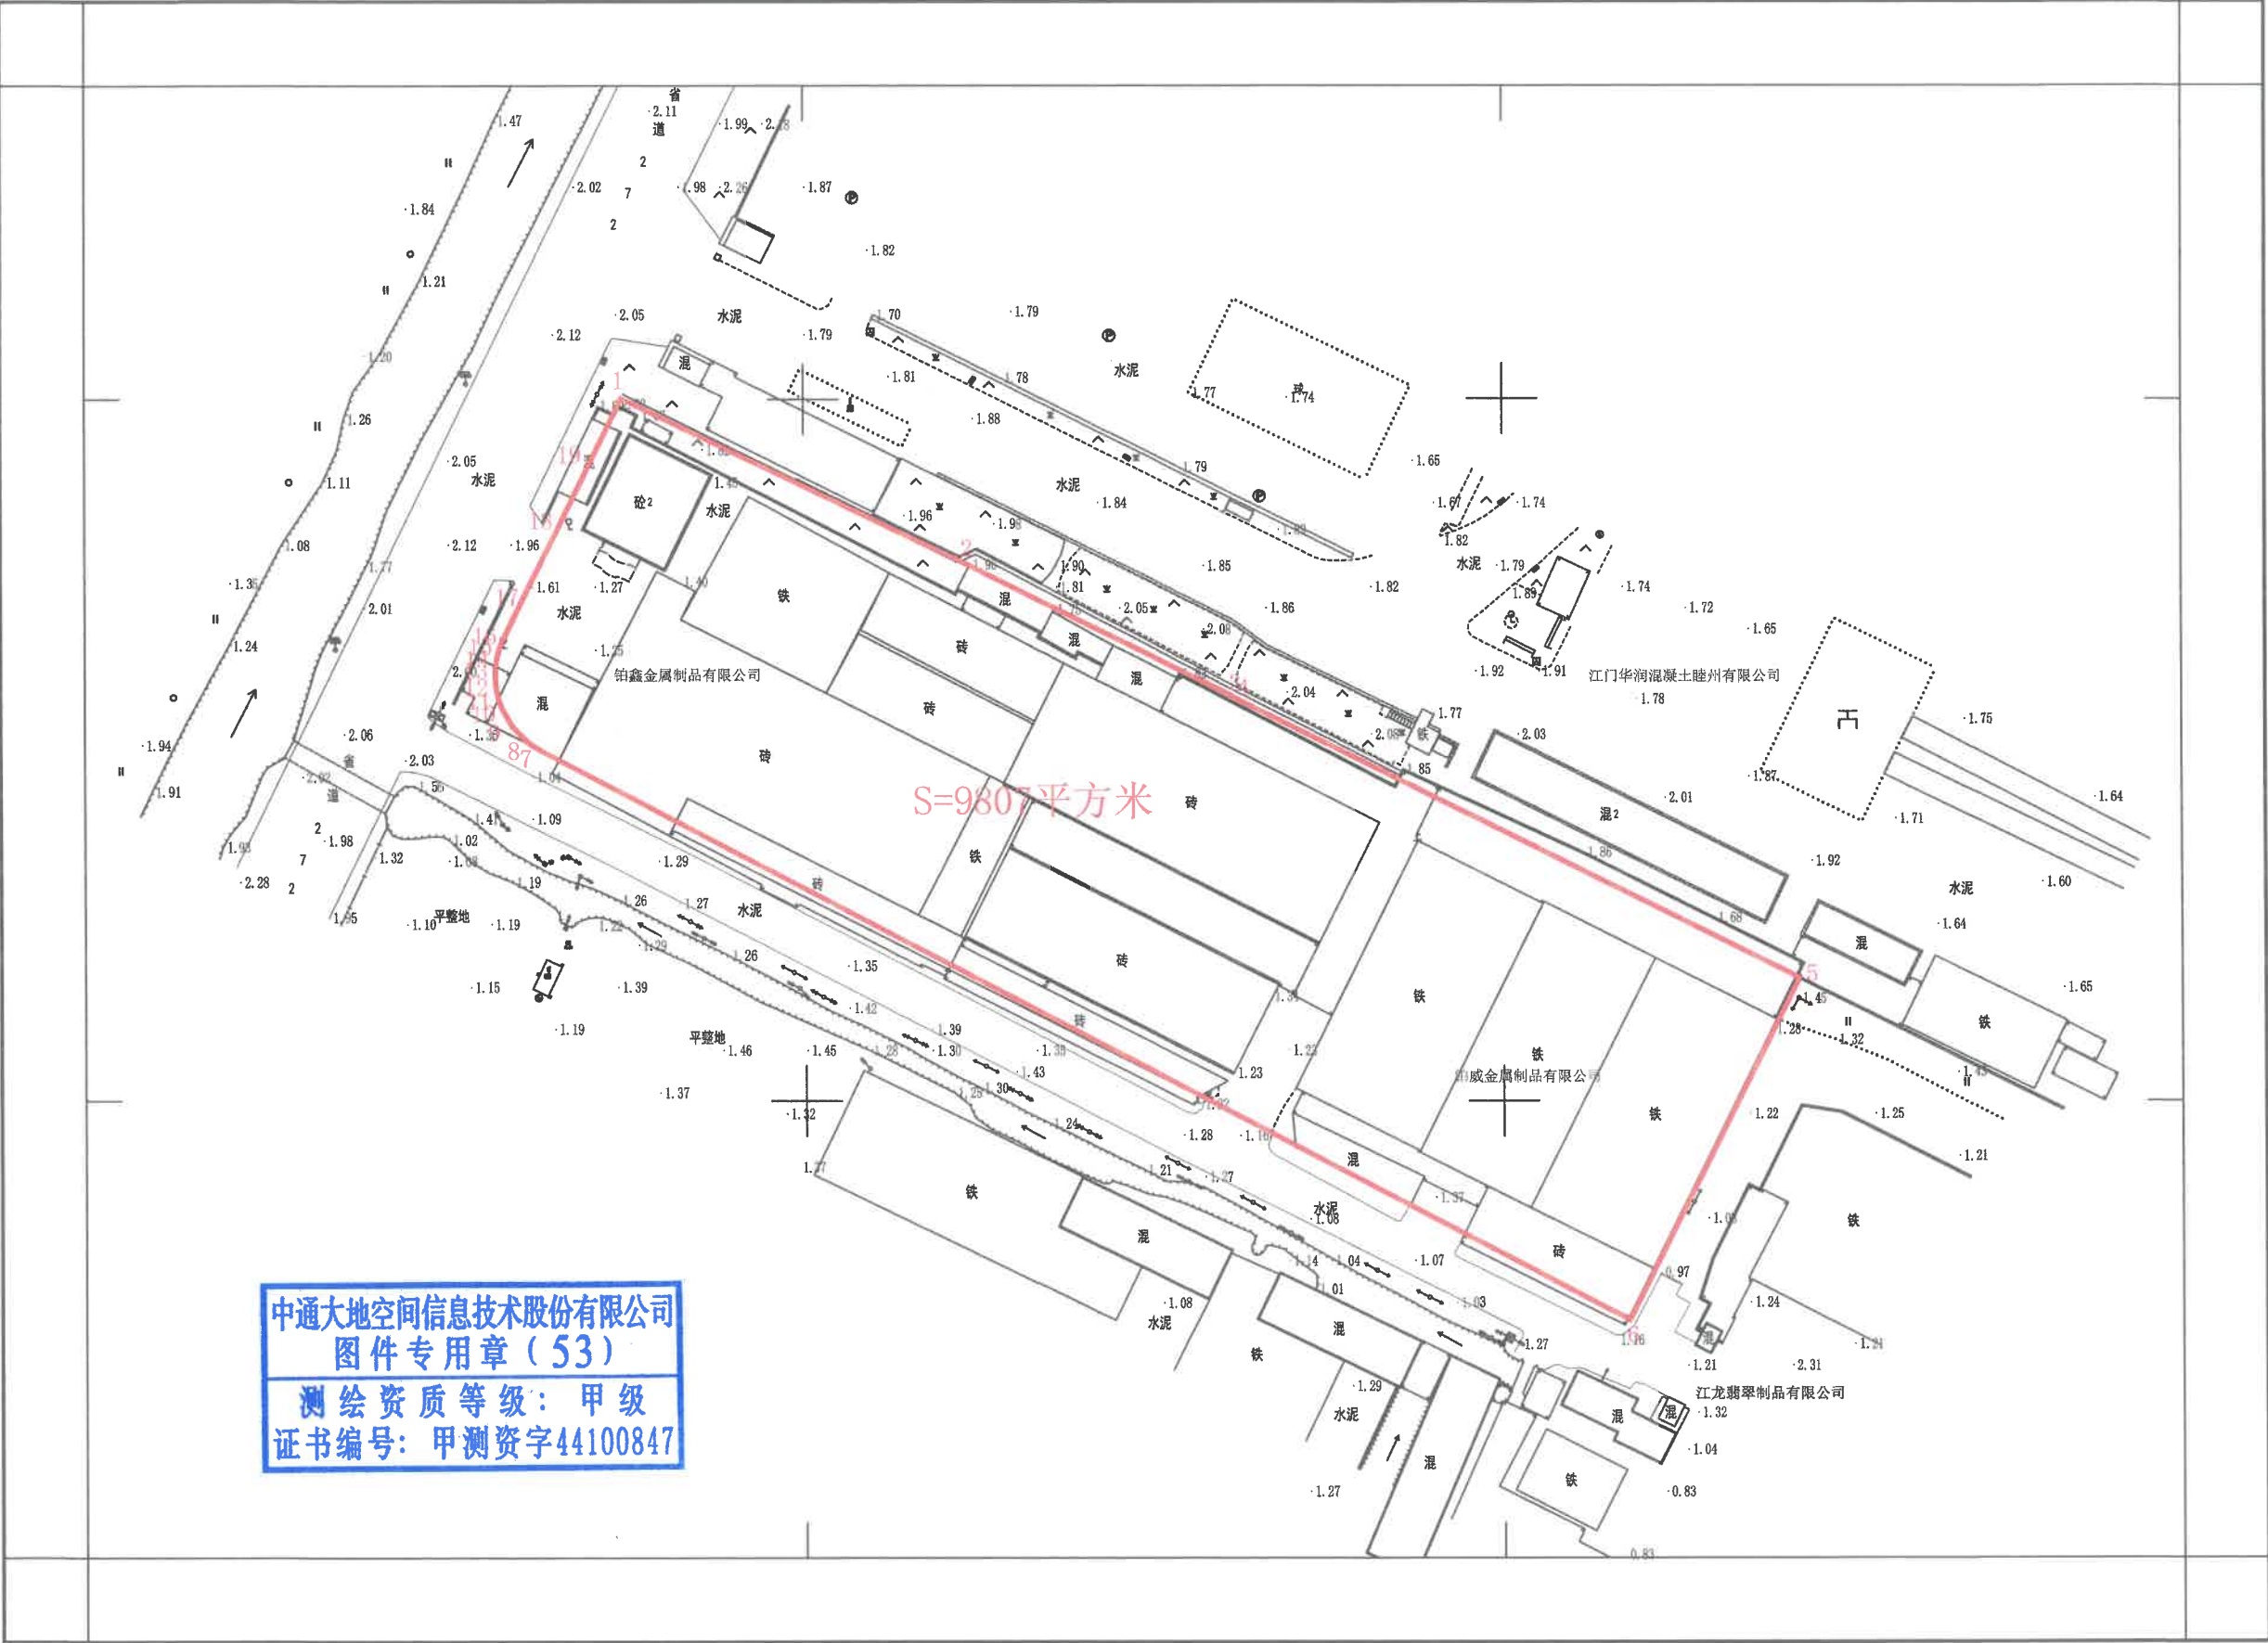

2000国家大地坐标系  
1985国家高程基准, 等高距为1米.  
2007年标准图式.

1:1000

测量员: 李炯余  
绘图员: 李炯余  
检查员: 谭业兴