


沙堆镇梅阁村莲花山

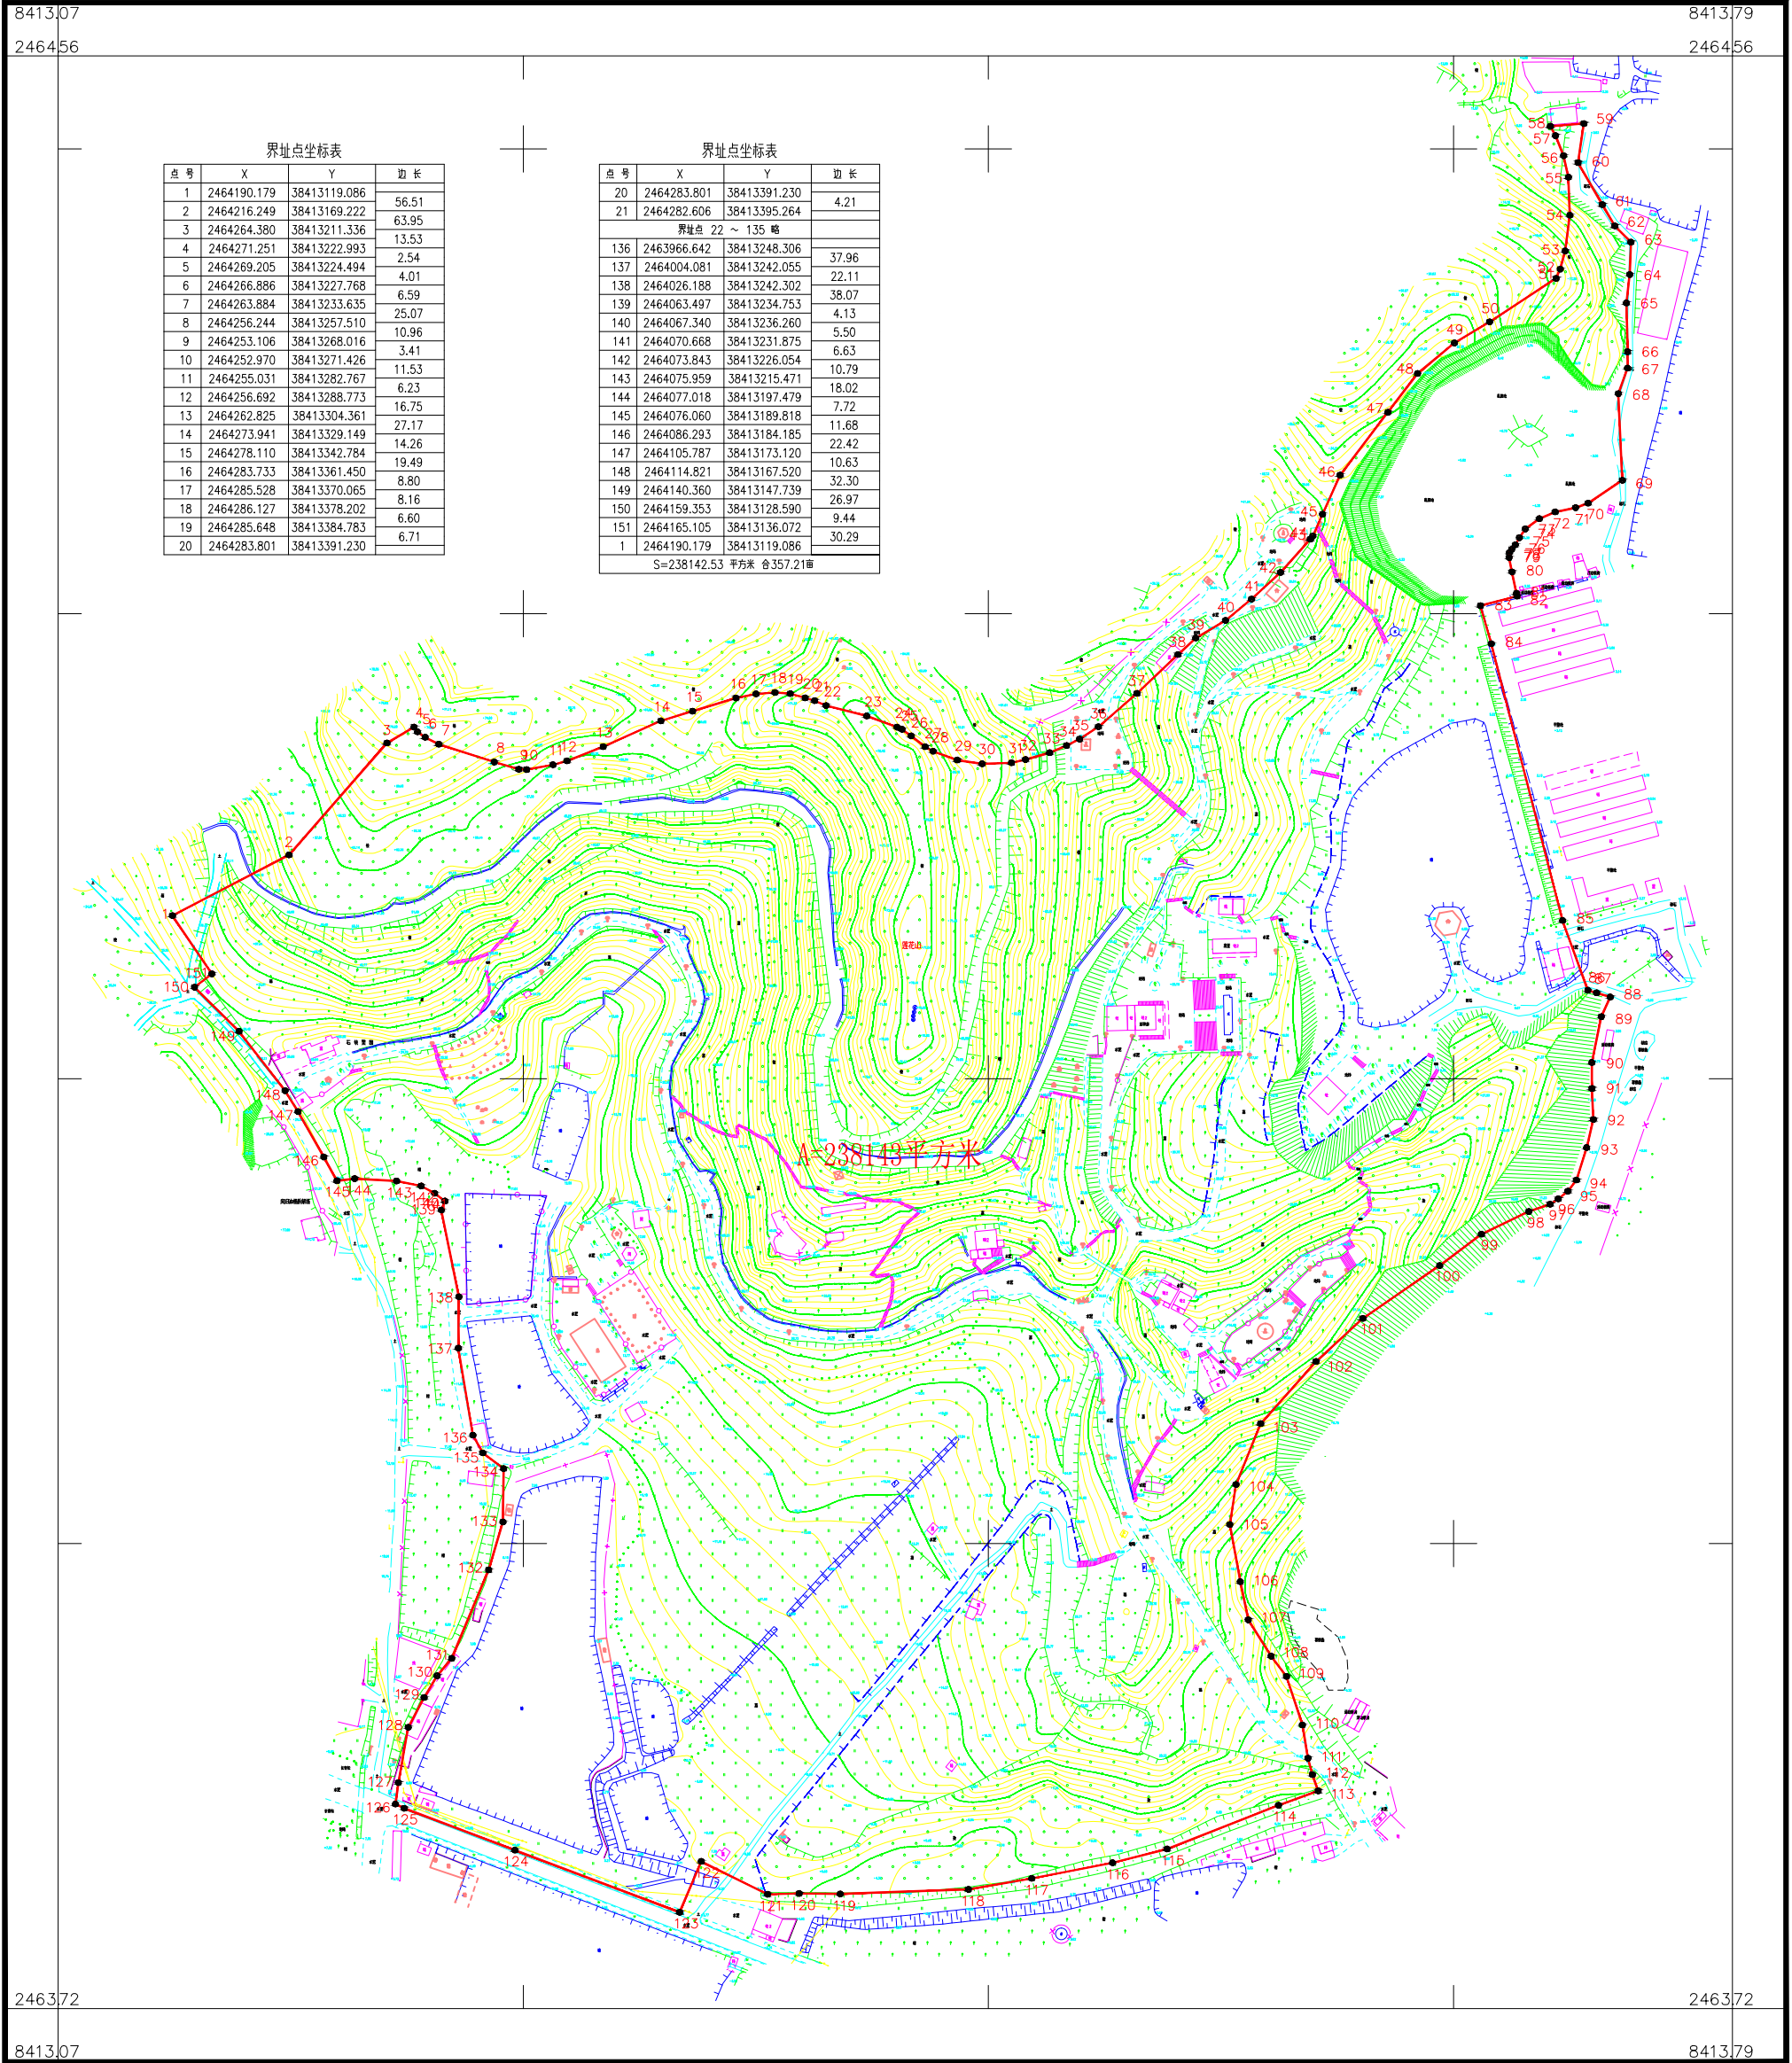

江门市新会空间规划勘测院有限公司

2000国家大地坐标系。
1985国家高程基准，等高距为1米。
2017国家基本比例尺地形图图式。
2022年5月数字化制图。

1:2000

测绘员：谭华启
审查员：刘社炼
审定员：陈才坤