


会城街道茶坑村西积围、渡头围、中间围（土名）拟征收土地公告示意图

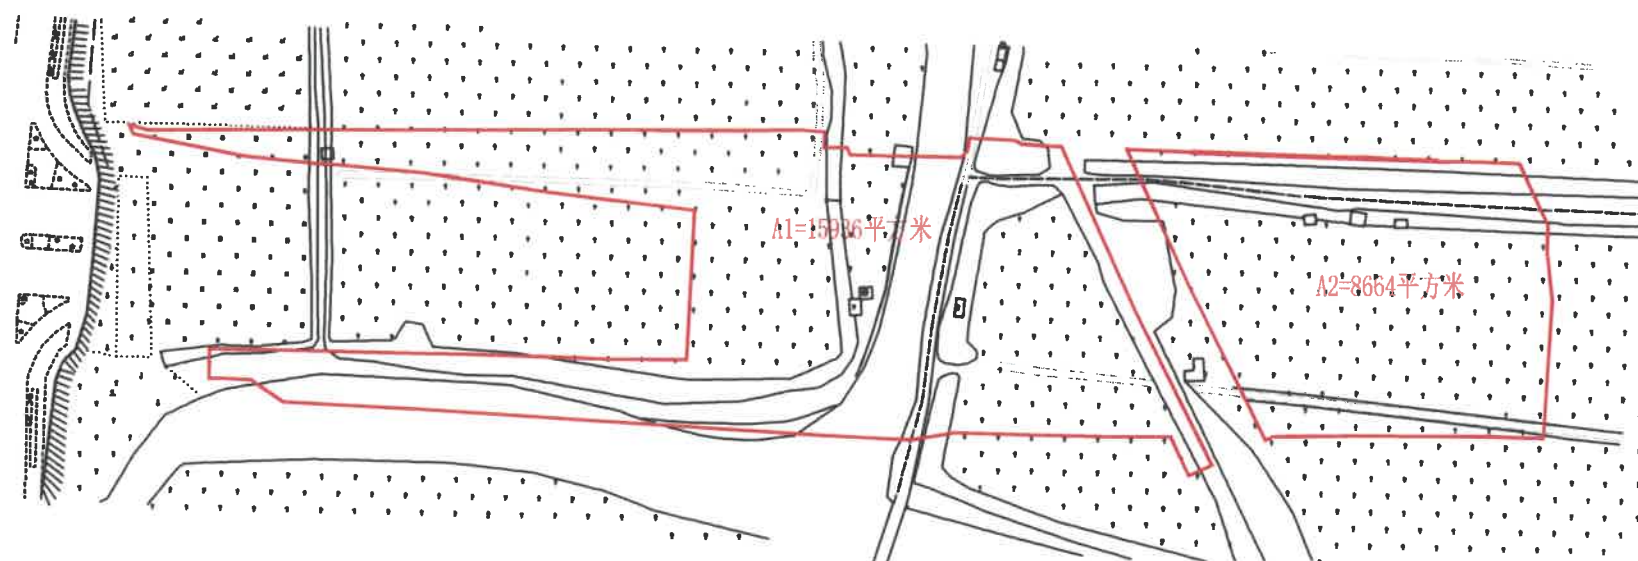

A总=24600平方米

新征预公告字[2023]14号文附图