


公告示意图
江门市新会区崖门镇梁黄屋村中平岗（土名）

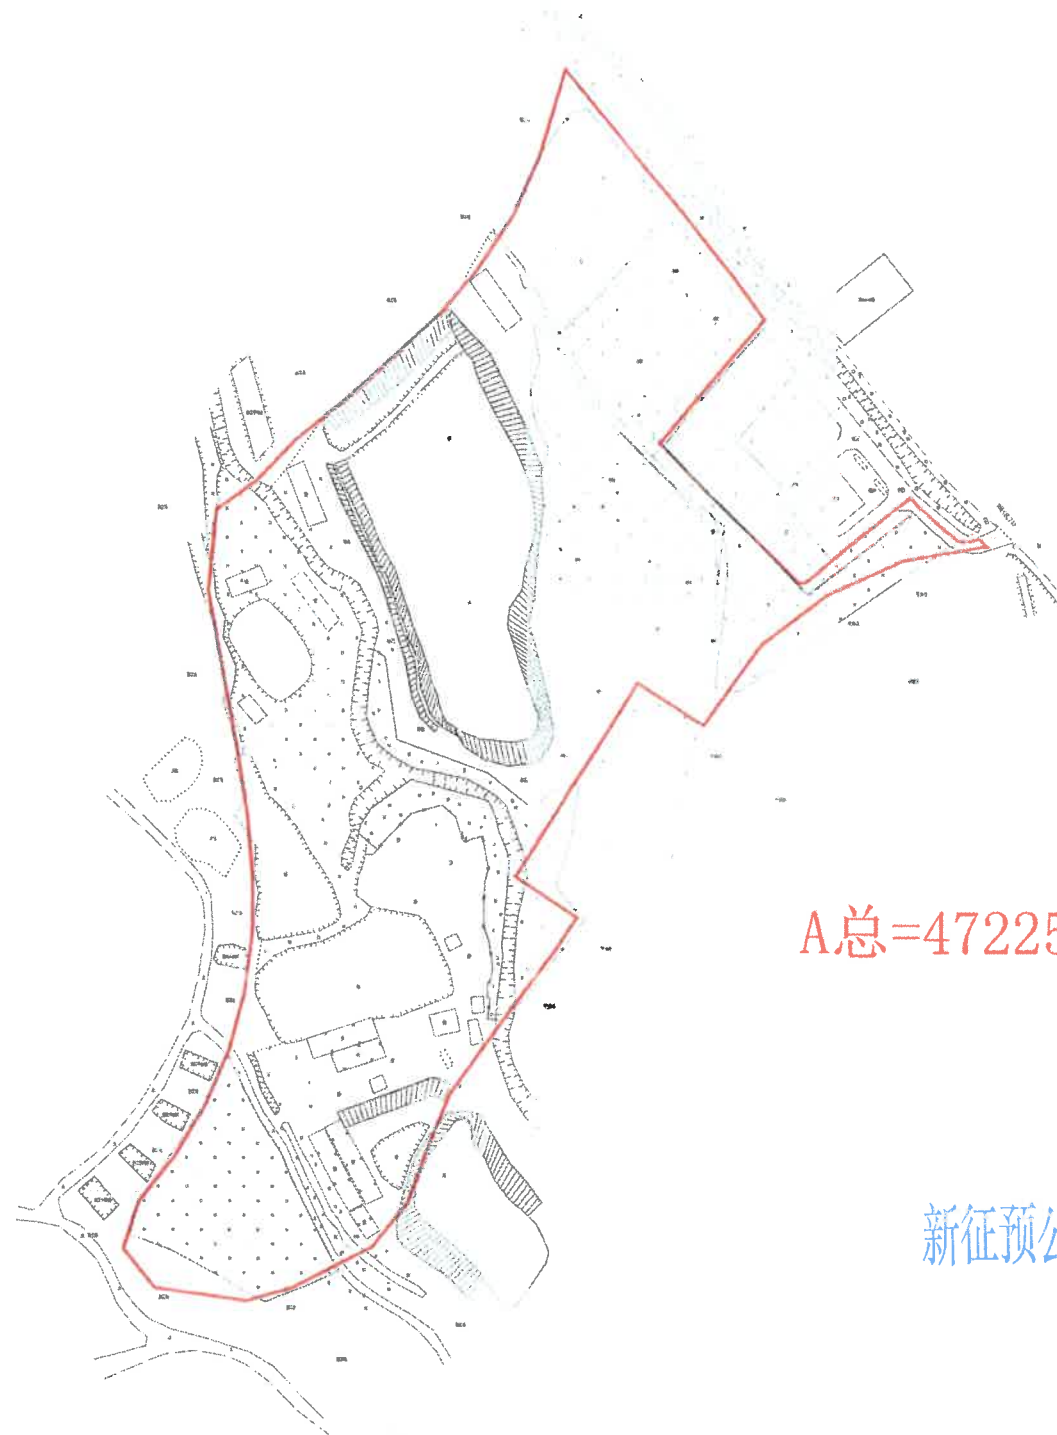

A总=47225平方米

新征预公告字[2023]29号文附图