

宗地图


单位: m, m²

宗地代码:

宗地座落: 会城东甲村老围 (土名)

宗地面积: 4236.39 平方米

江门市新会空间规划勘测院有限公司

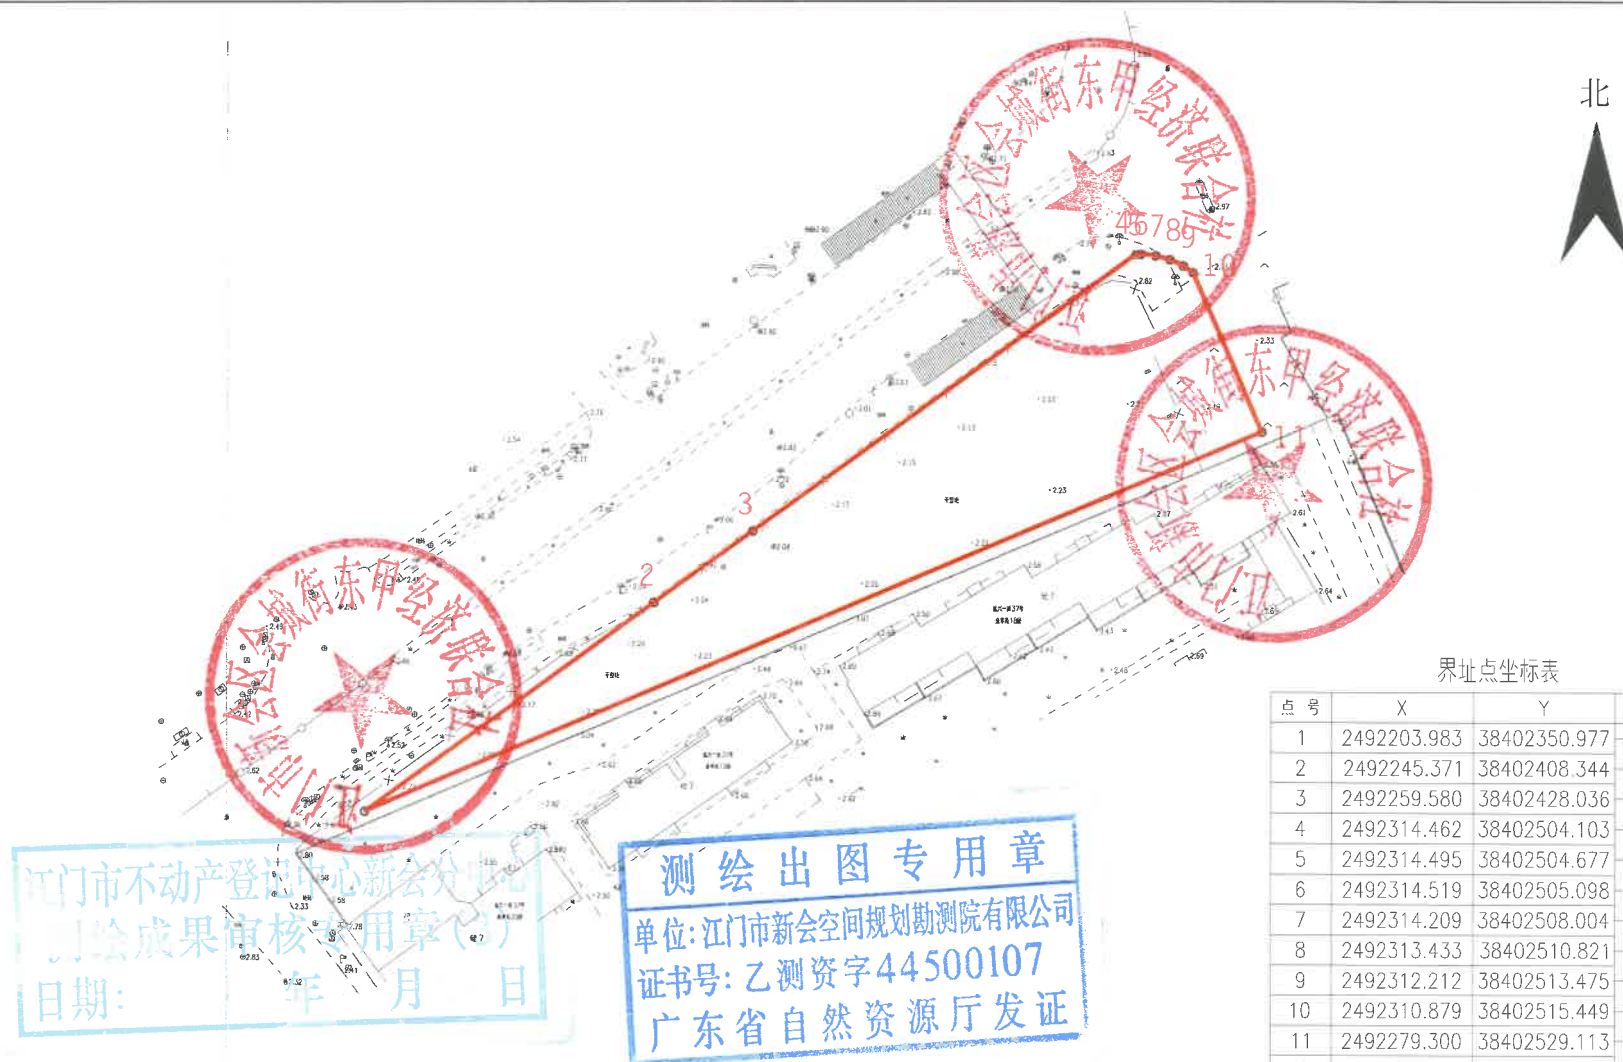

2021年11月数字化制图。
2000国家大地坐标系。

1:1500

绘图员: 钟伟楼
检查员: 陈才坤