


征收土地公告示意图  
双水镇东北村三组股份经济合作社麻地（土名）

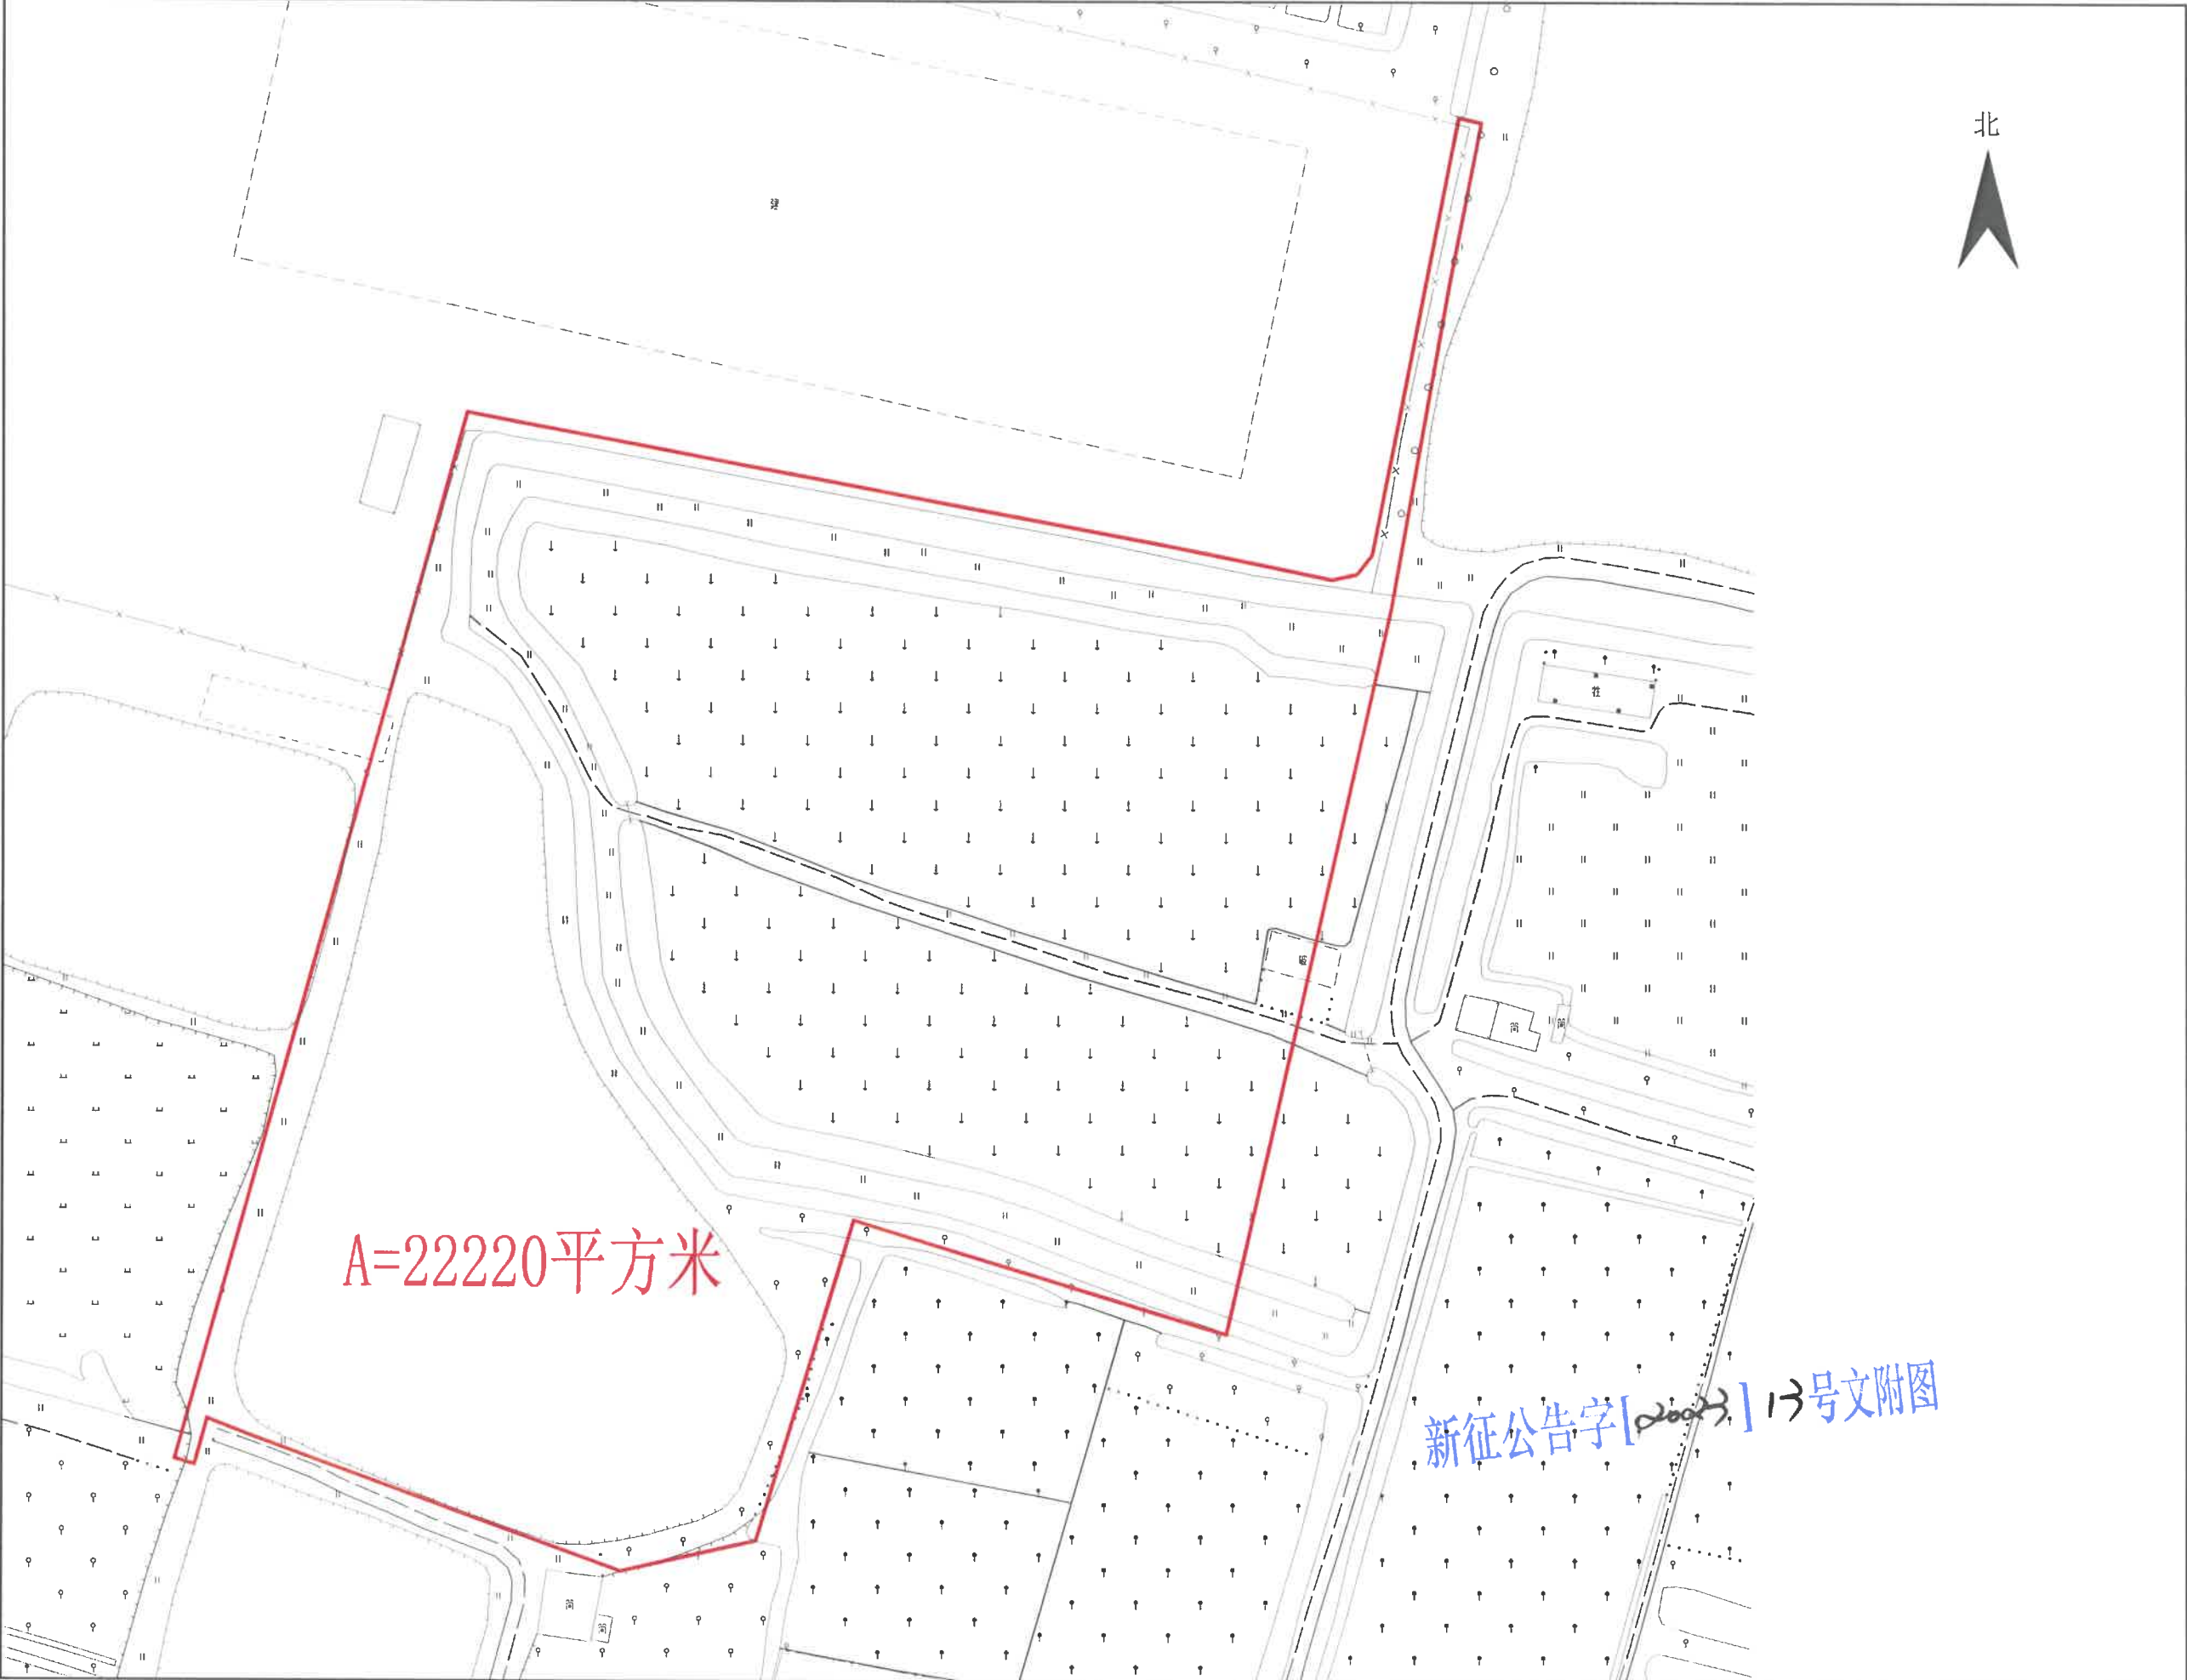

A=22220平方米

新征公告字[2023]13号文附图

征收土地公告示意图  
双水镇桥美村北桥股份经济合作社大冲尾（土名）

北



新征公告字[2023]14号文附图