



新建深圳至江门铁路（新会段）建设项目用地征收公告附图

——大鳌镇东升股份合作经济联合社农民集体2-1

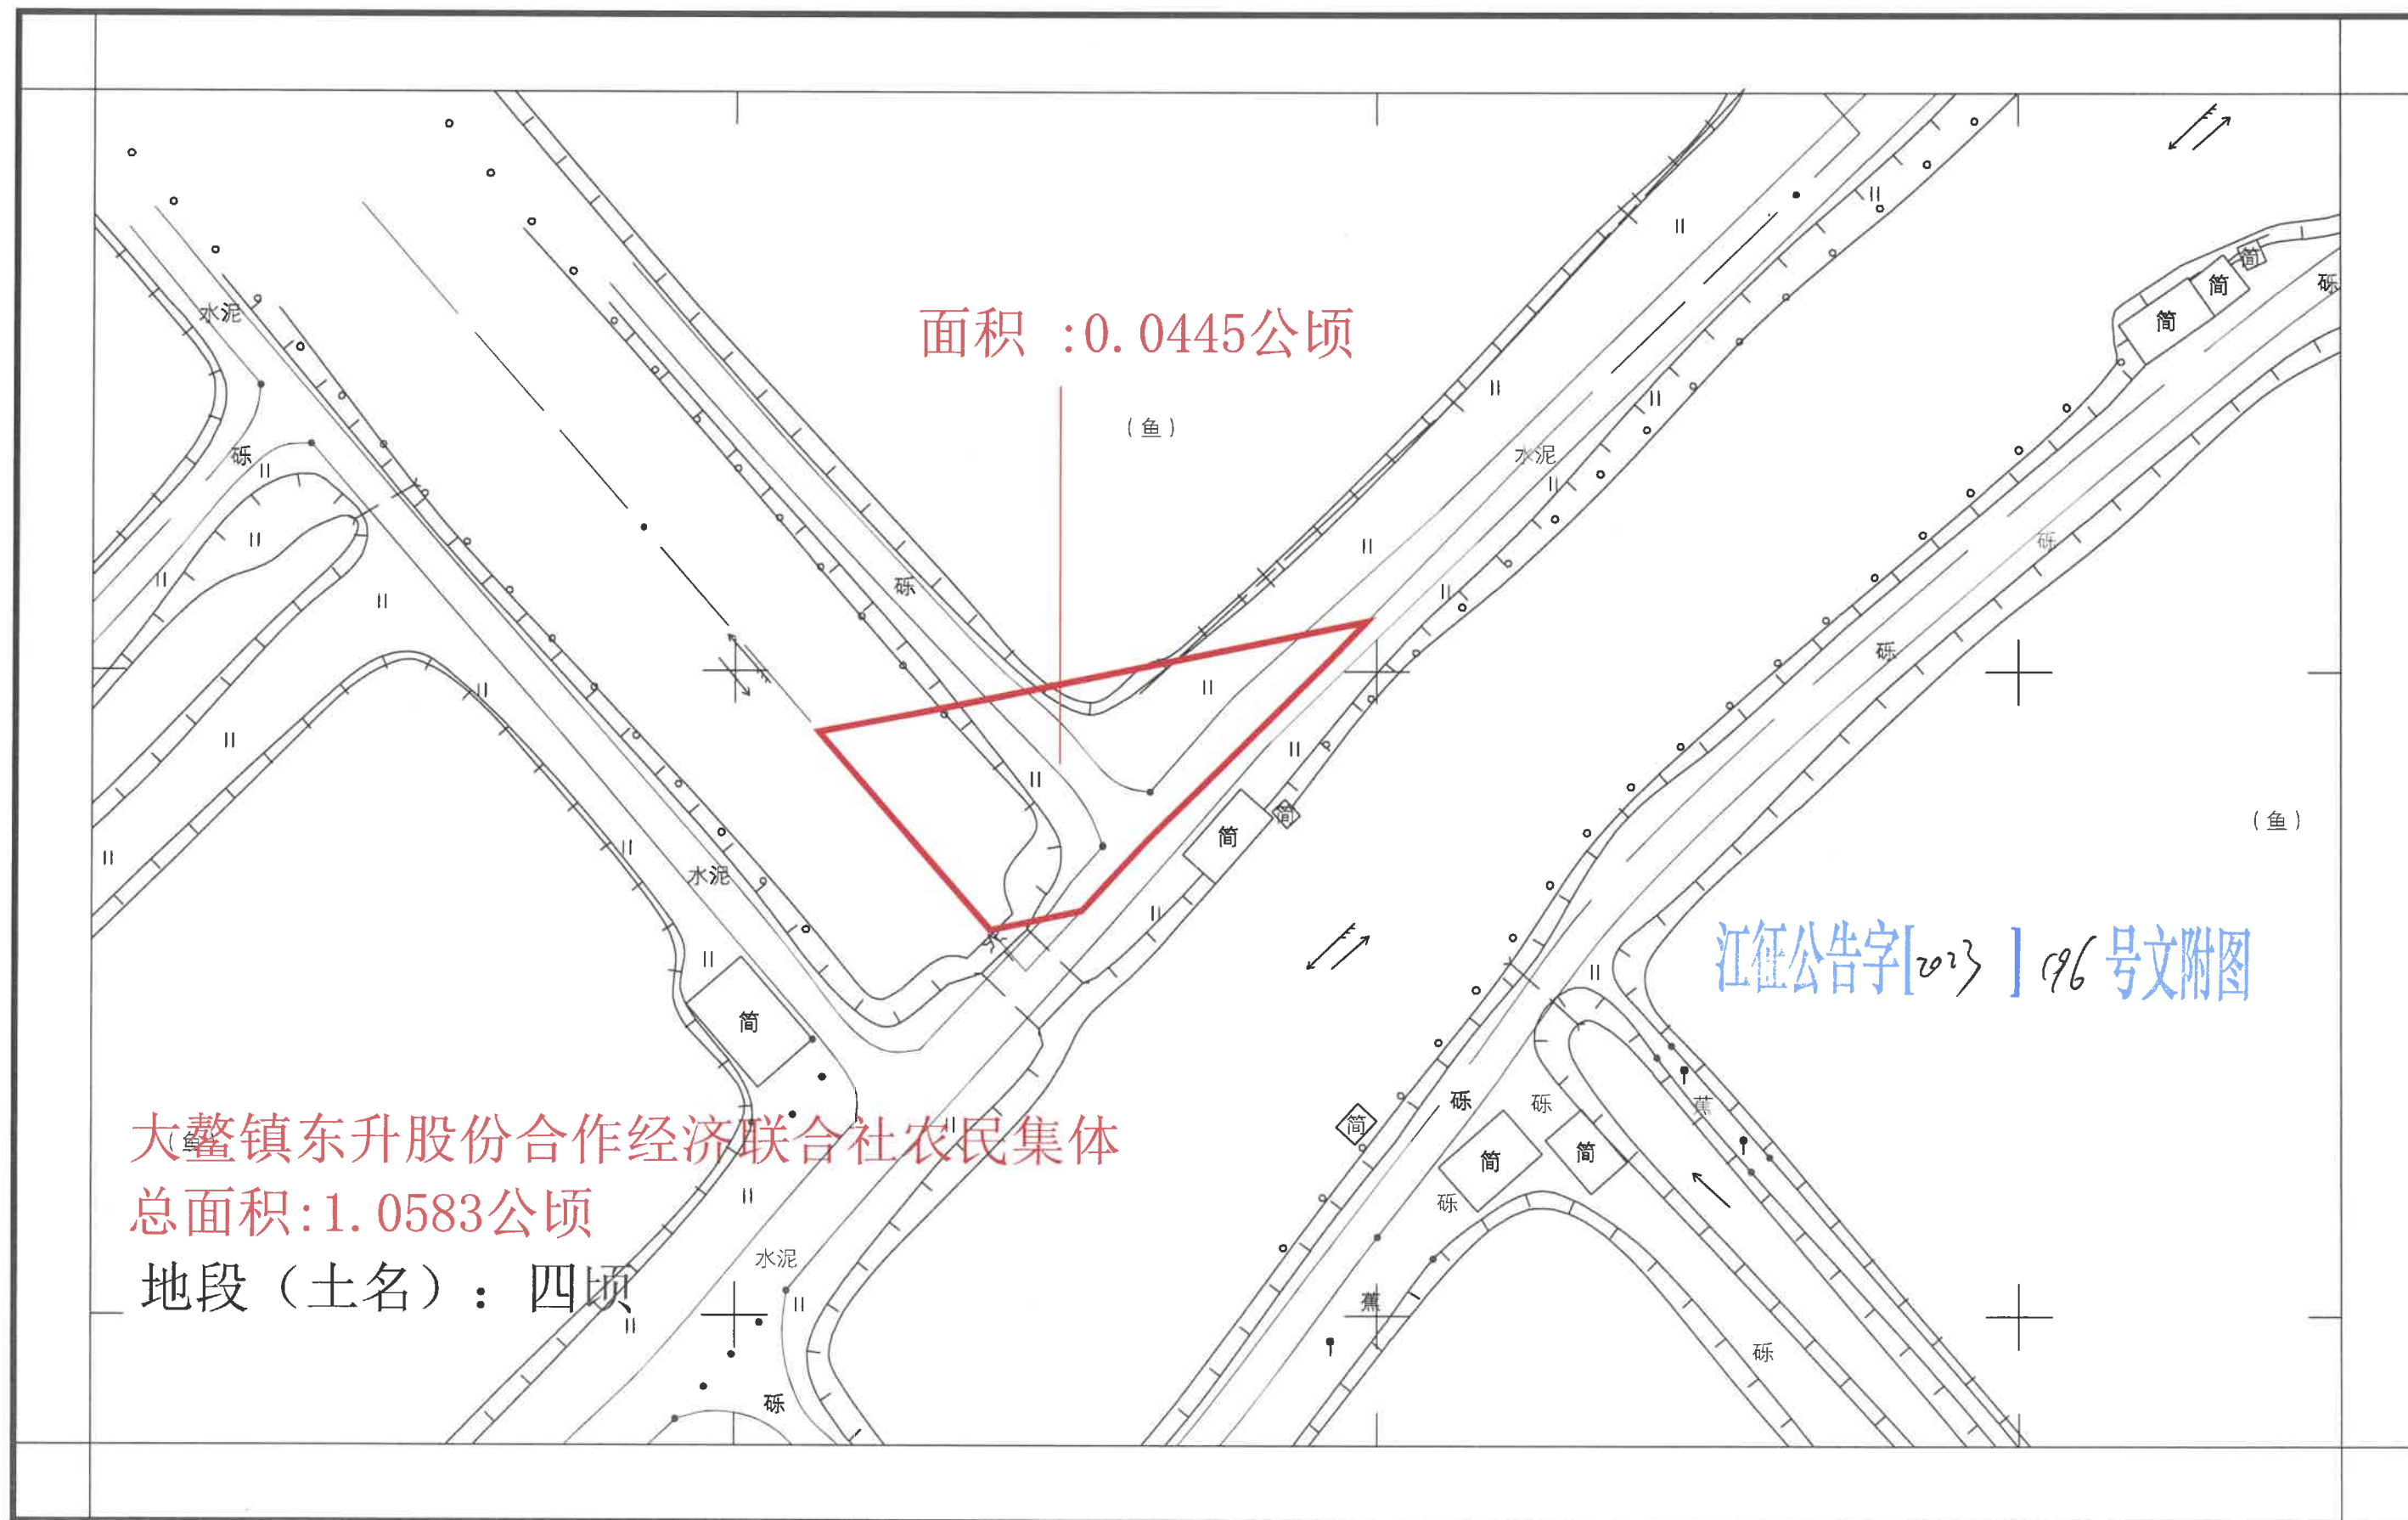


新建深圳至江门铁路（新会段）建设项目用地征收公告附图

——大鳌镇东升股份合作经济联合社农民集体2-2

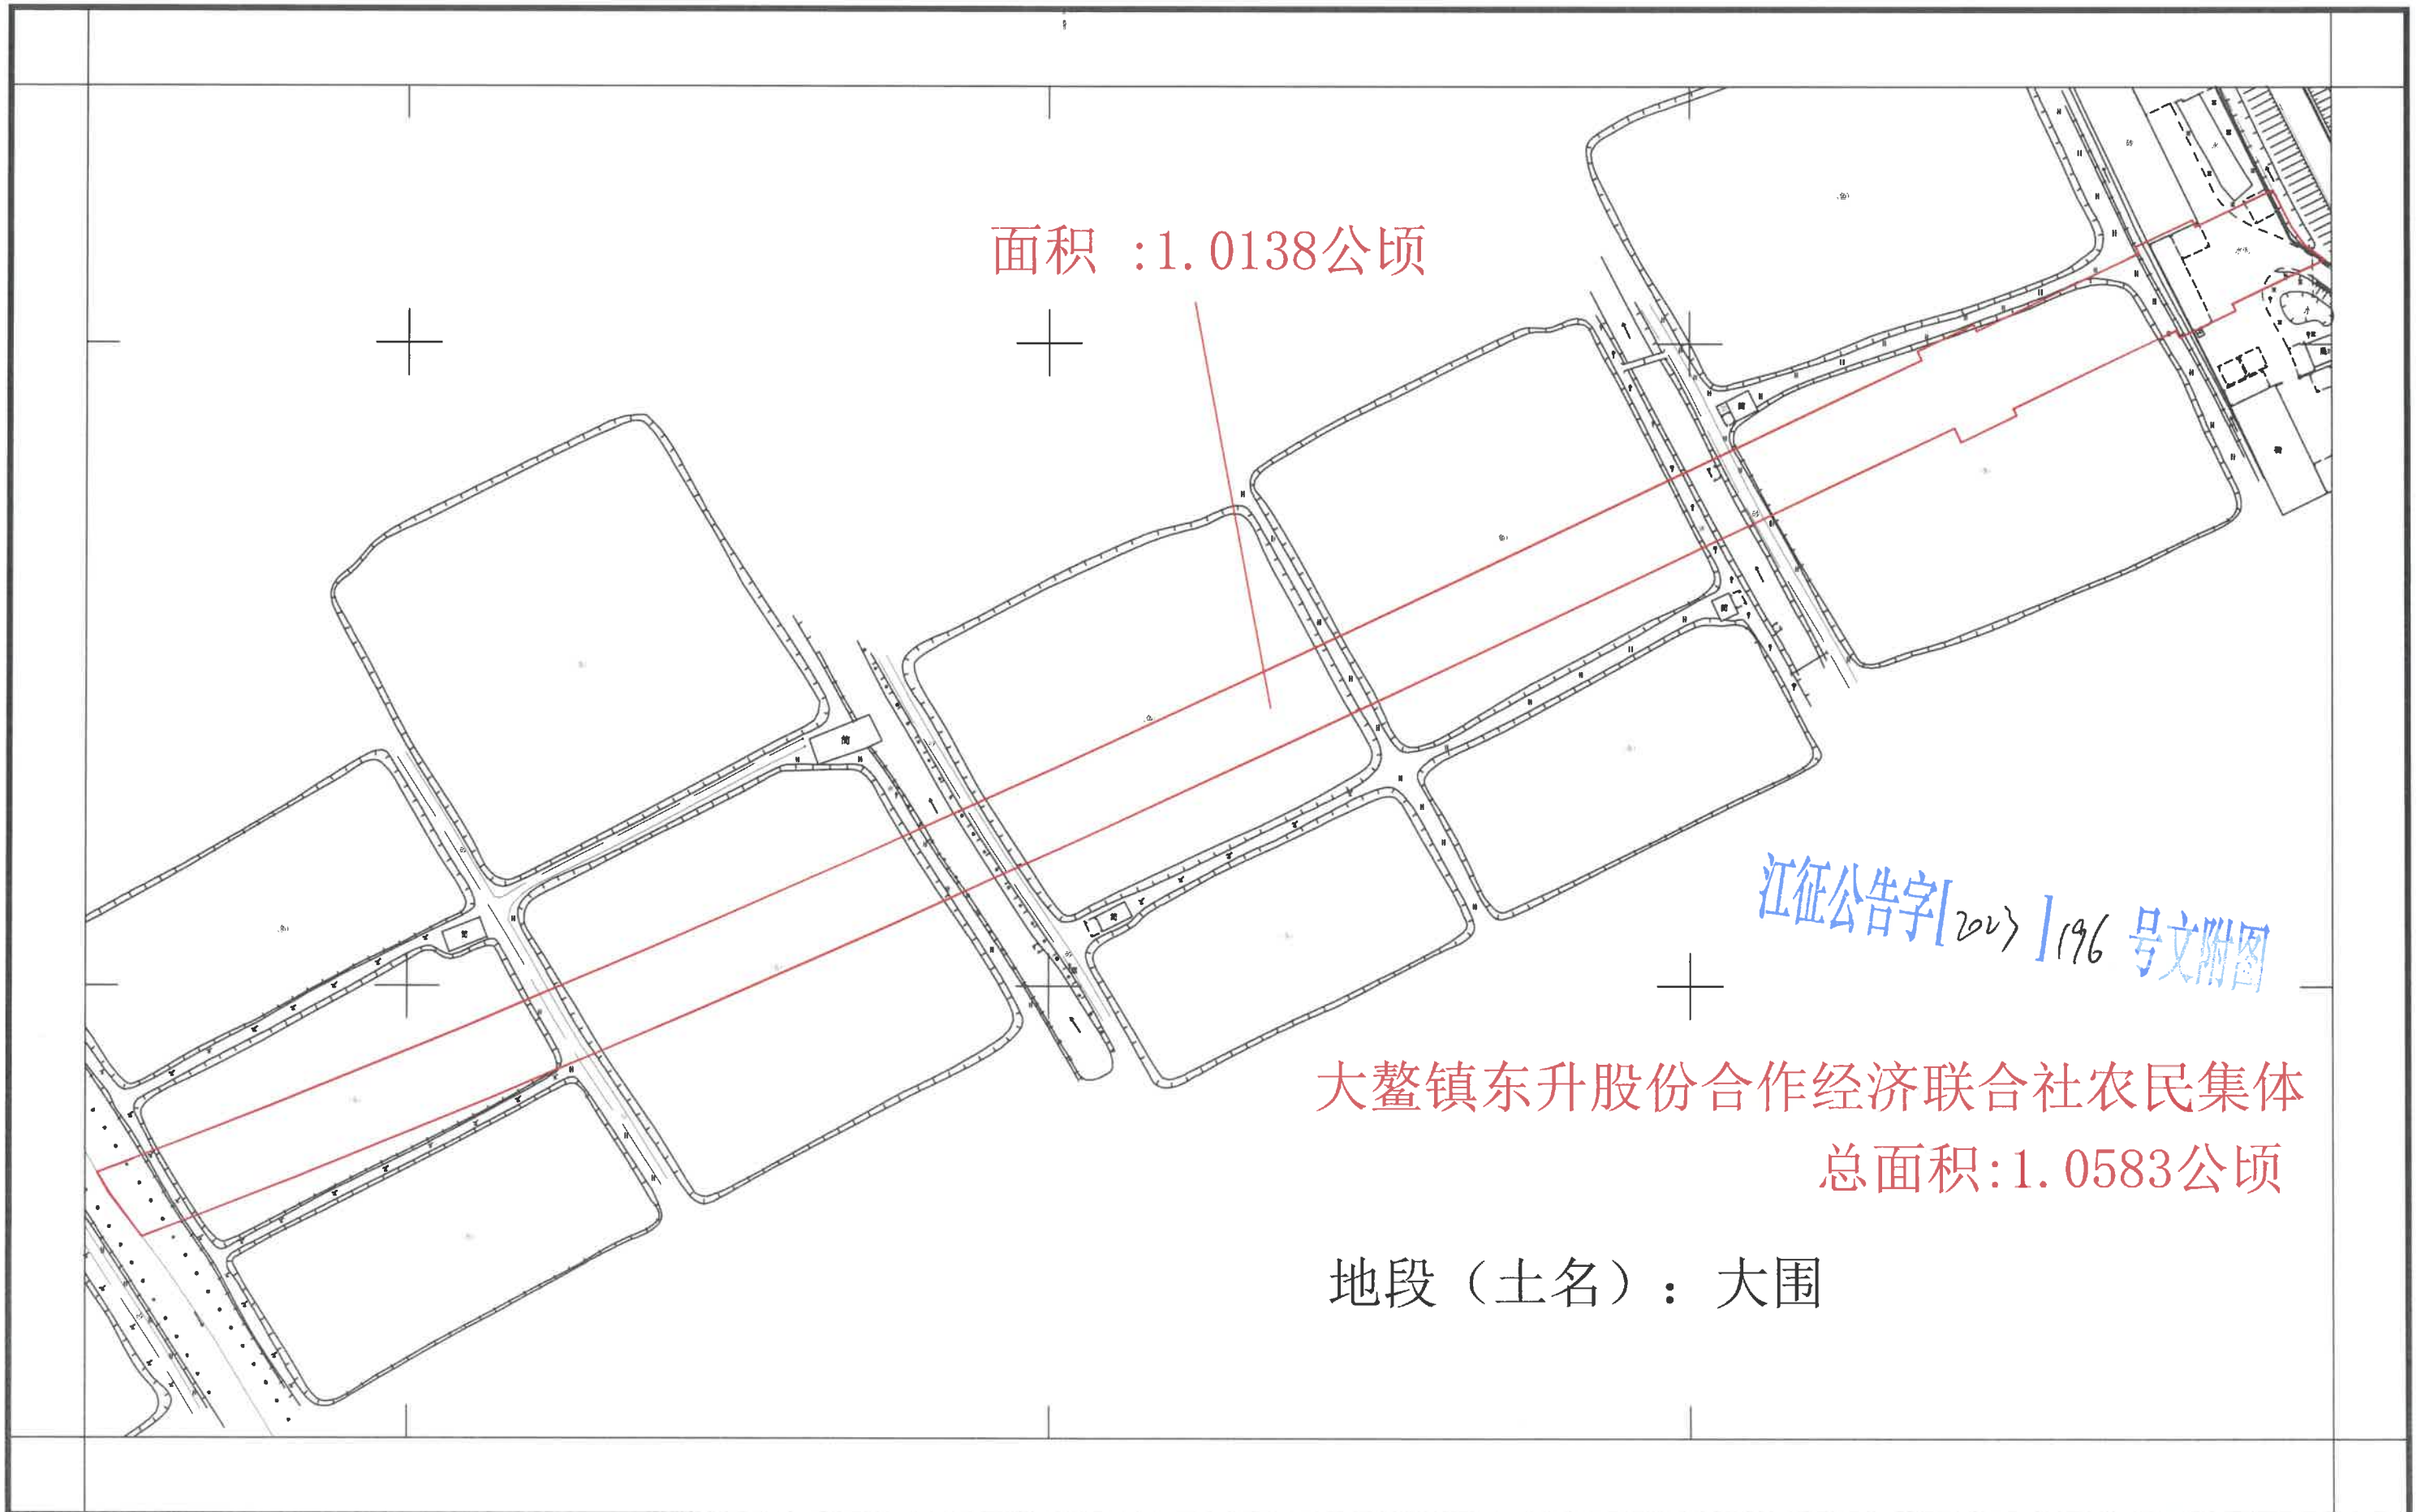


新建深圳至江门铁路（新会段）建设项目用地征收公告附图

——大鳌镇南沙股份合作经济联合社农民集体

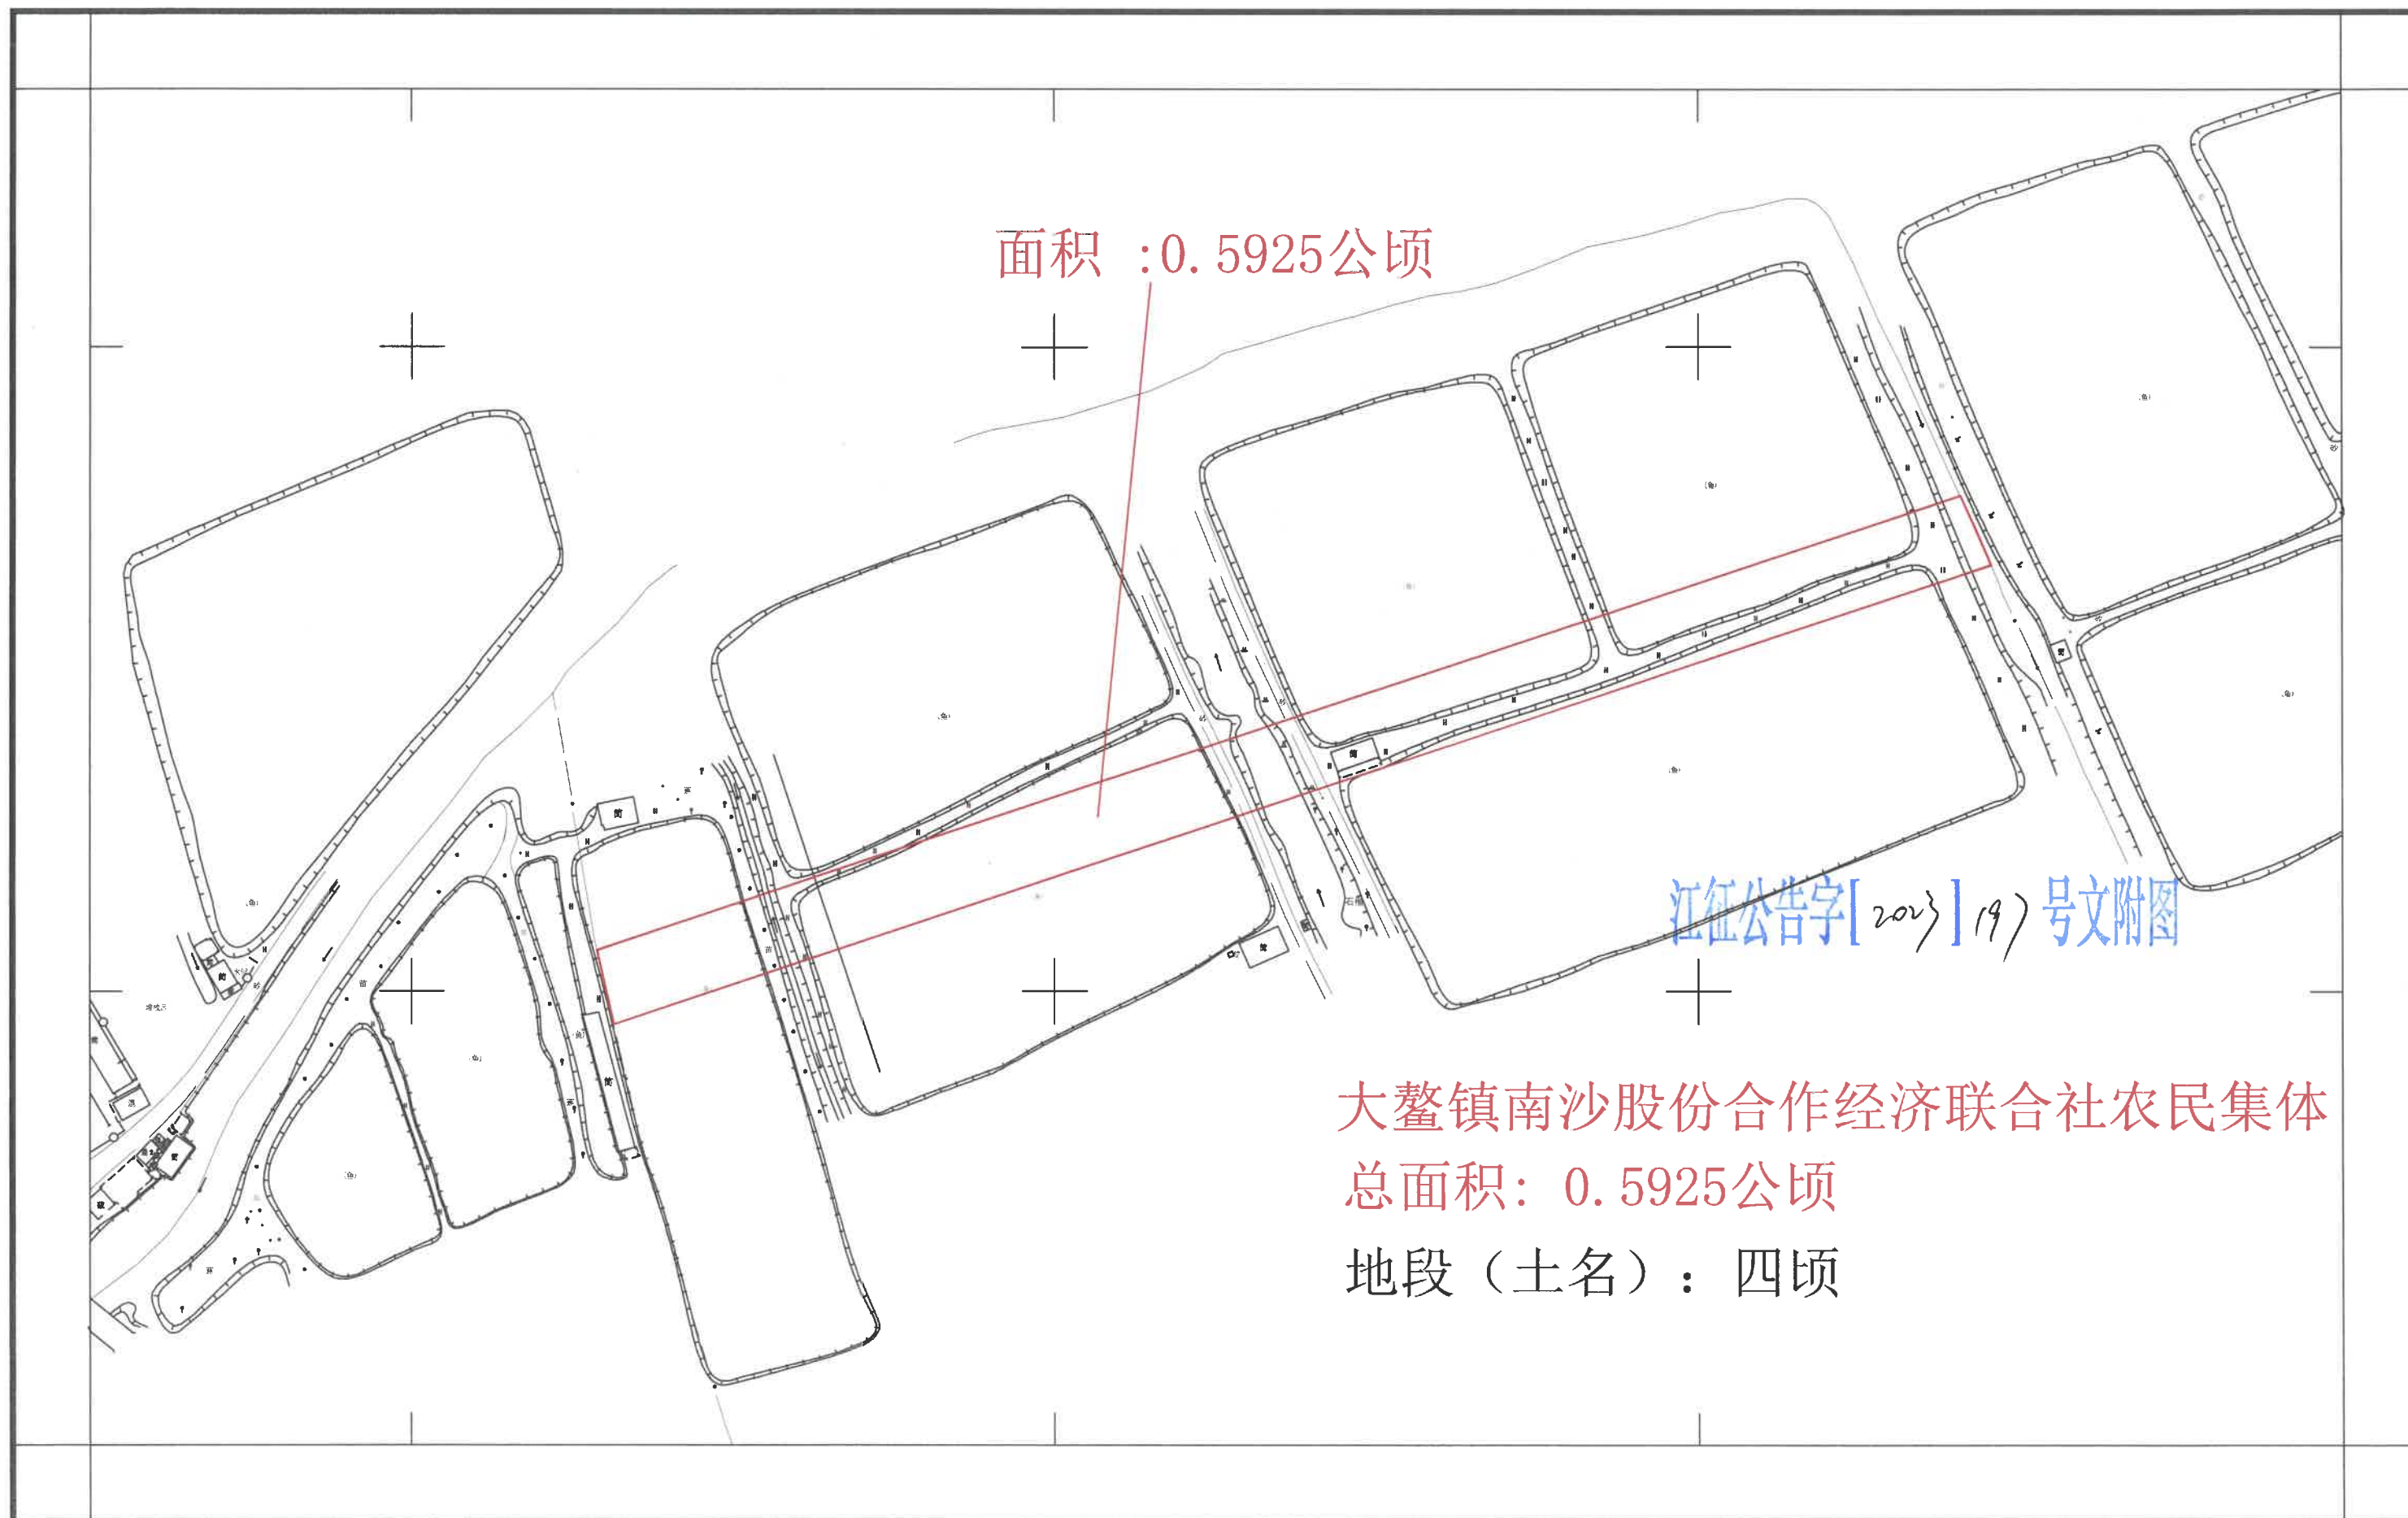

新建深圳至江门铁路（新会段）建设项目用地征收公告附图


——大鳌镇沙头股份合作经济联合社农民集体3-1

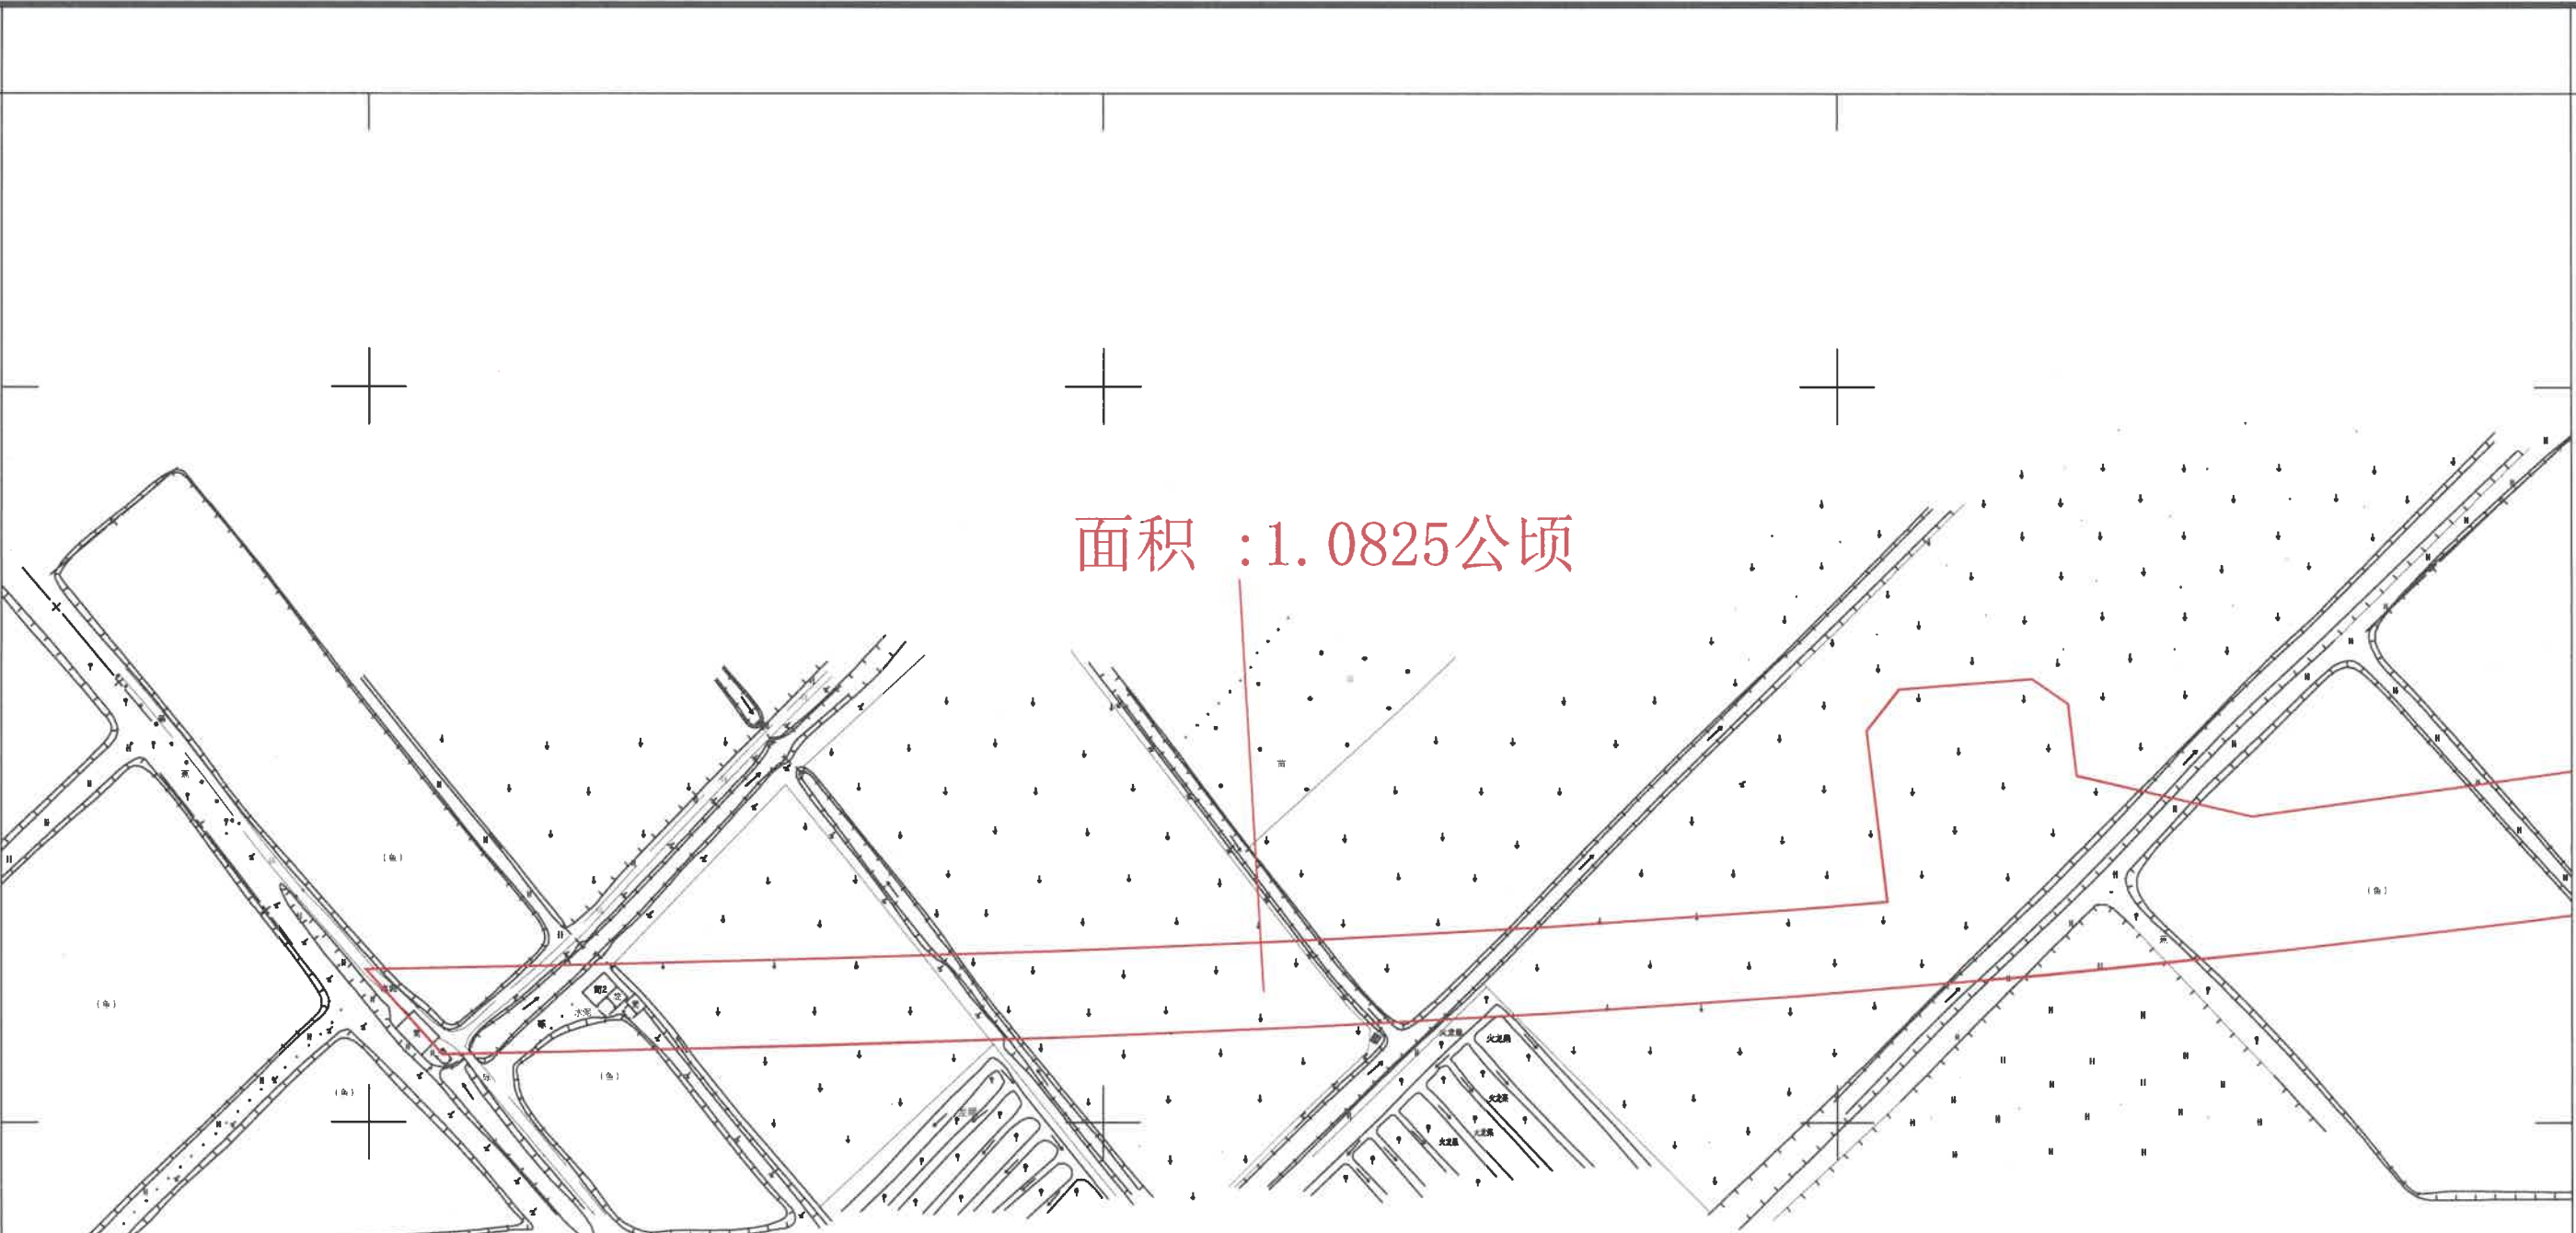

大鳌镇沙头股份合作经济联合社农民集体
总面积:2.4370公顷
地段（土名）：三顷、四顷

江征公告字[2020]198号文附图

新建深圳至江门铁路（新会段）建设项目用地征收公告附图
——大鳌镇沙头股份合作经济联合社农民集体3-2

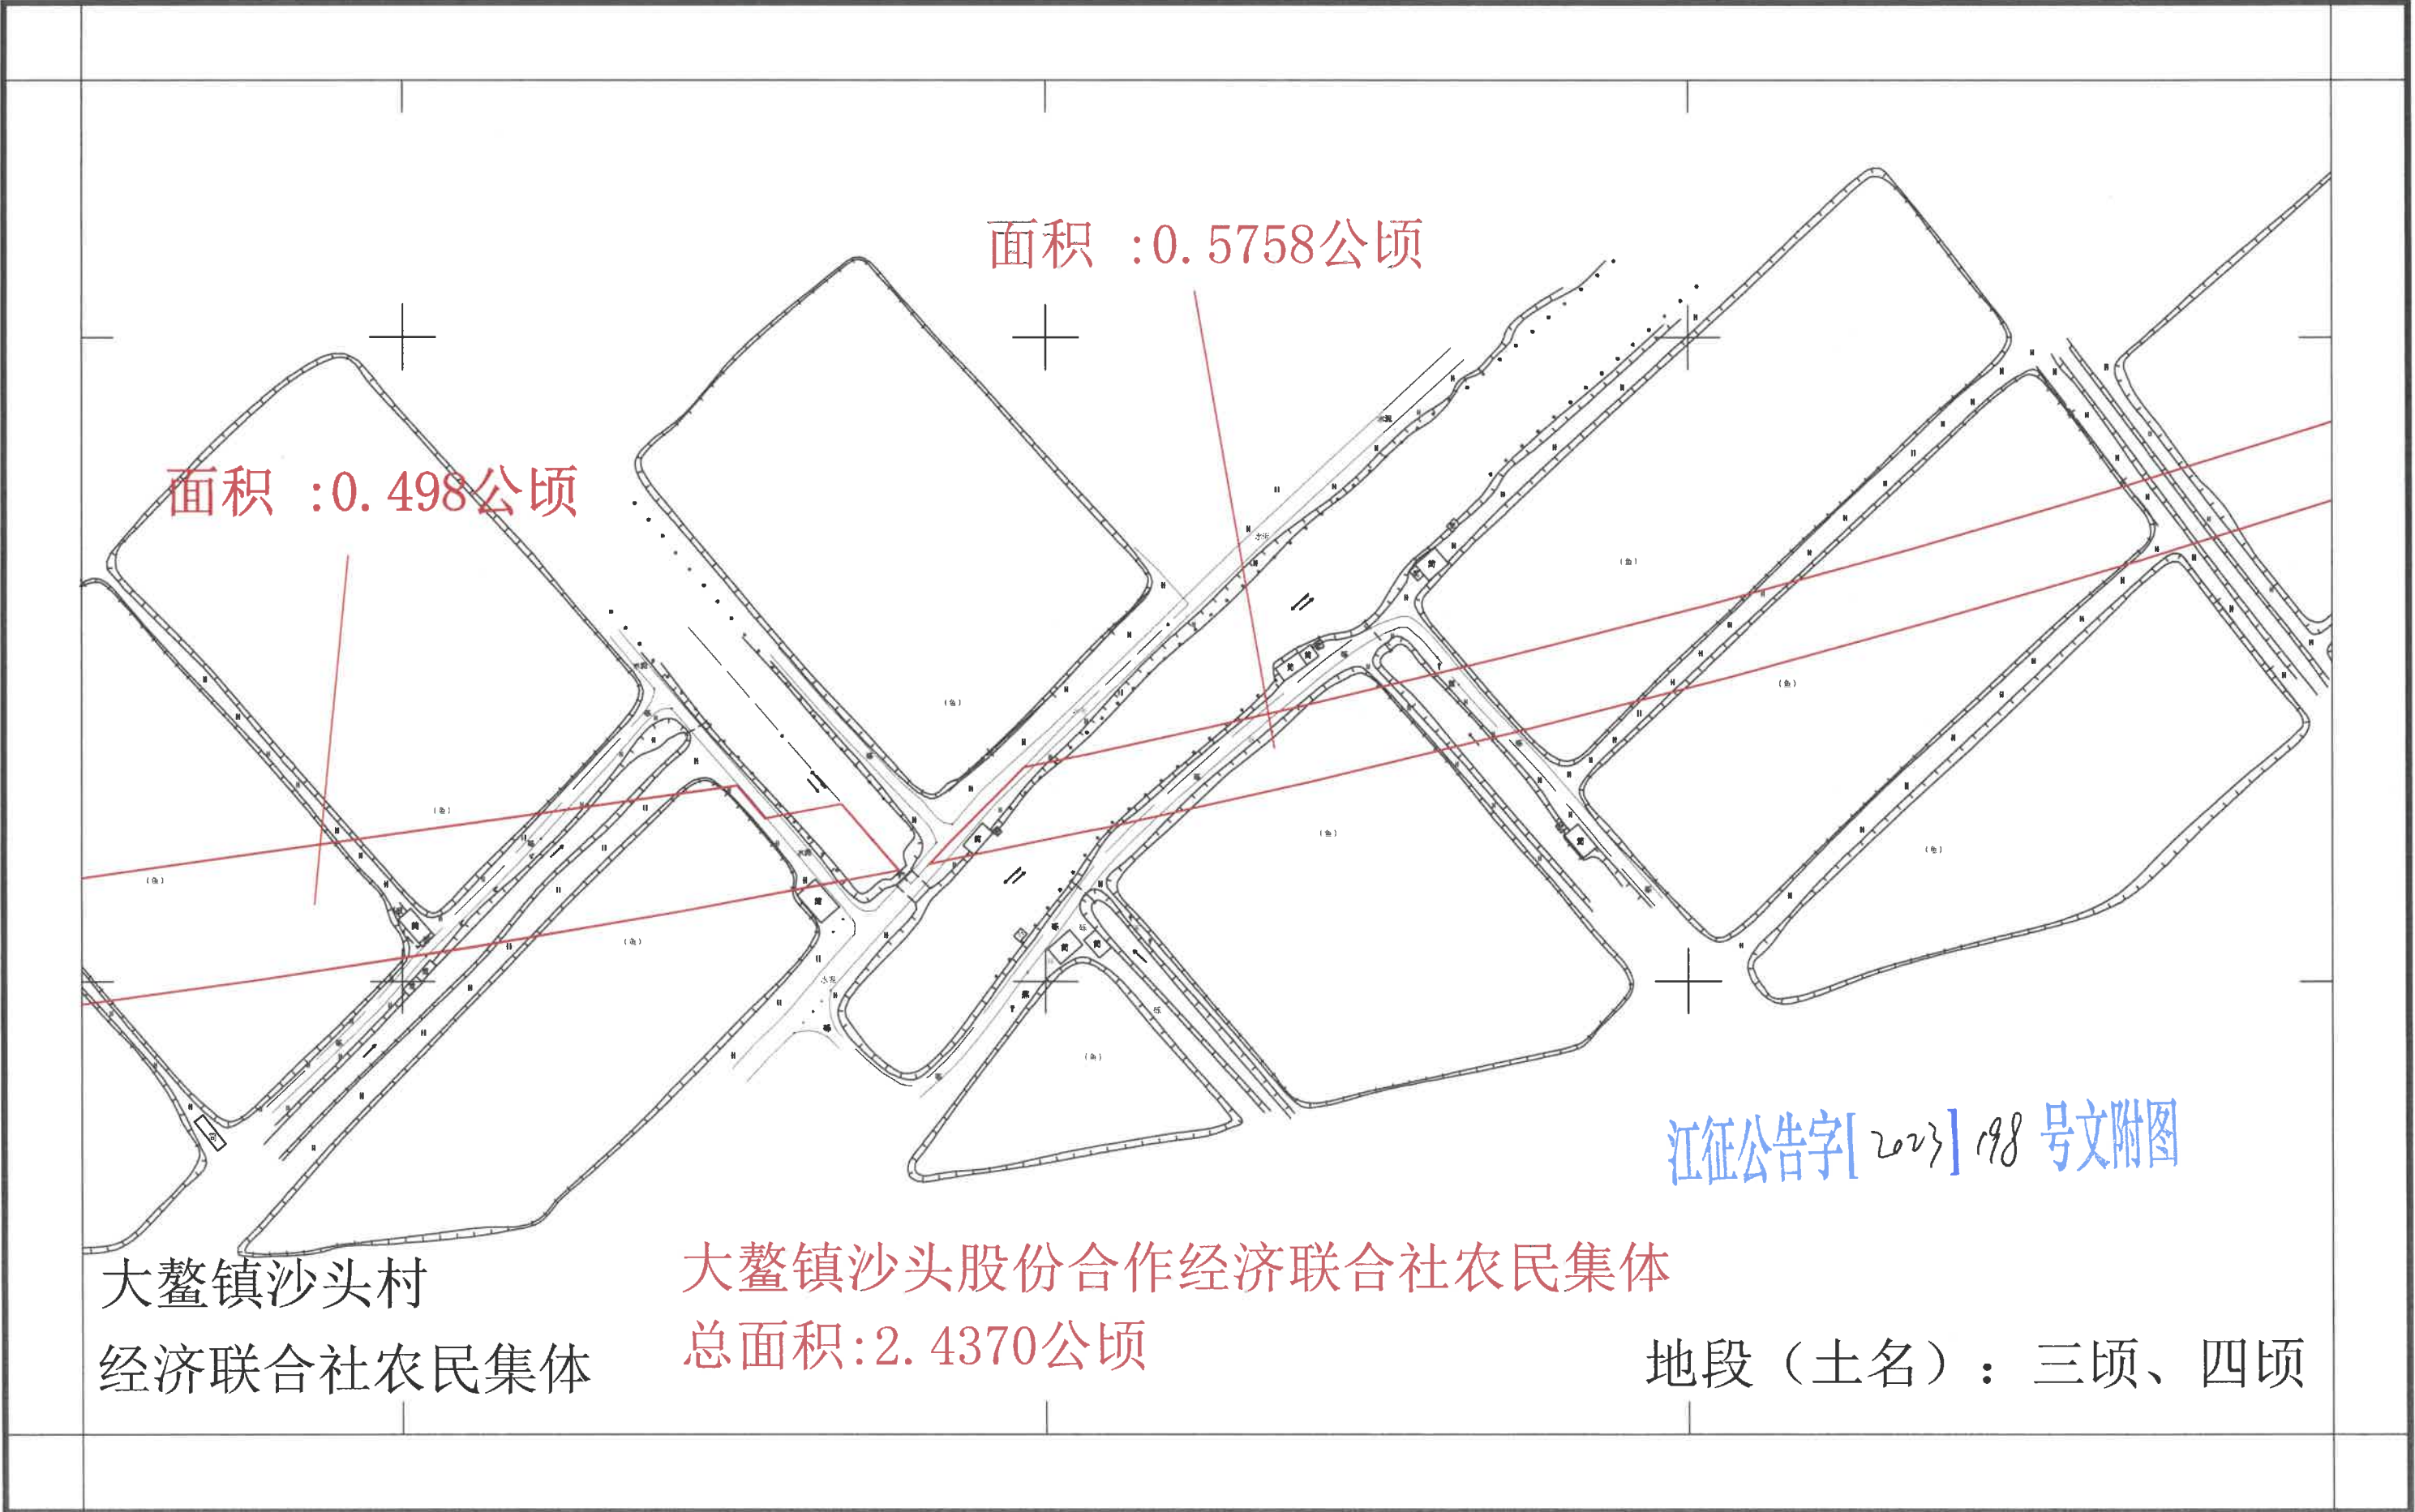

大鳌镇沙头村
经济联合社农民集体


大鳌镇沙头股份合作经济联合社农民集体
总面积:2.4370公顷

江征公告字[2023]198号文附图

地段（土名）：三顷、四顷

新建深圳至江门铁路（新会段）建设项目用地征收公告附图

——大鳌镇沙头股份合作经济联合社农民集体3-3

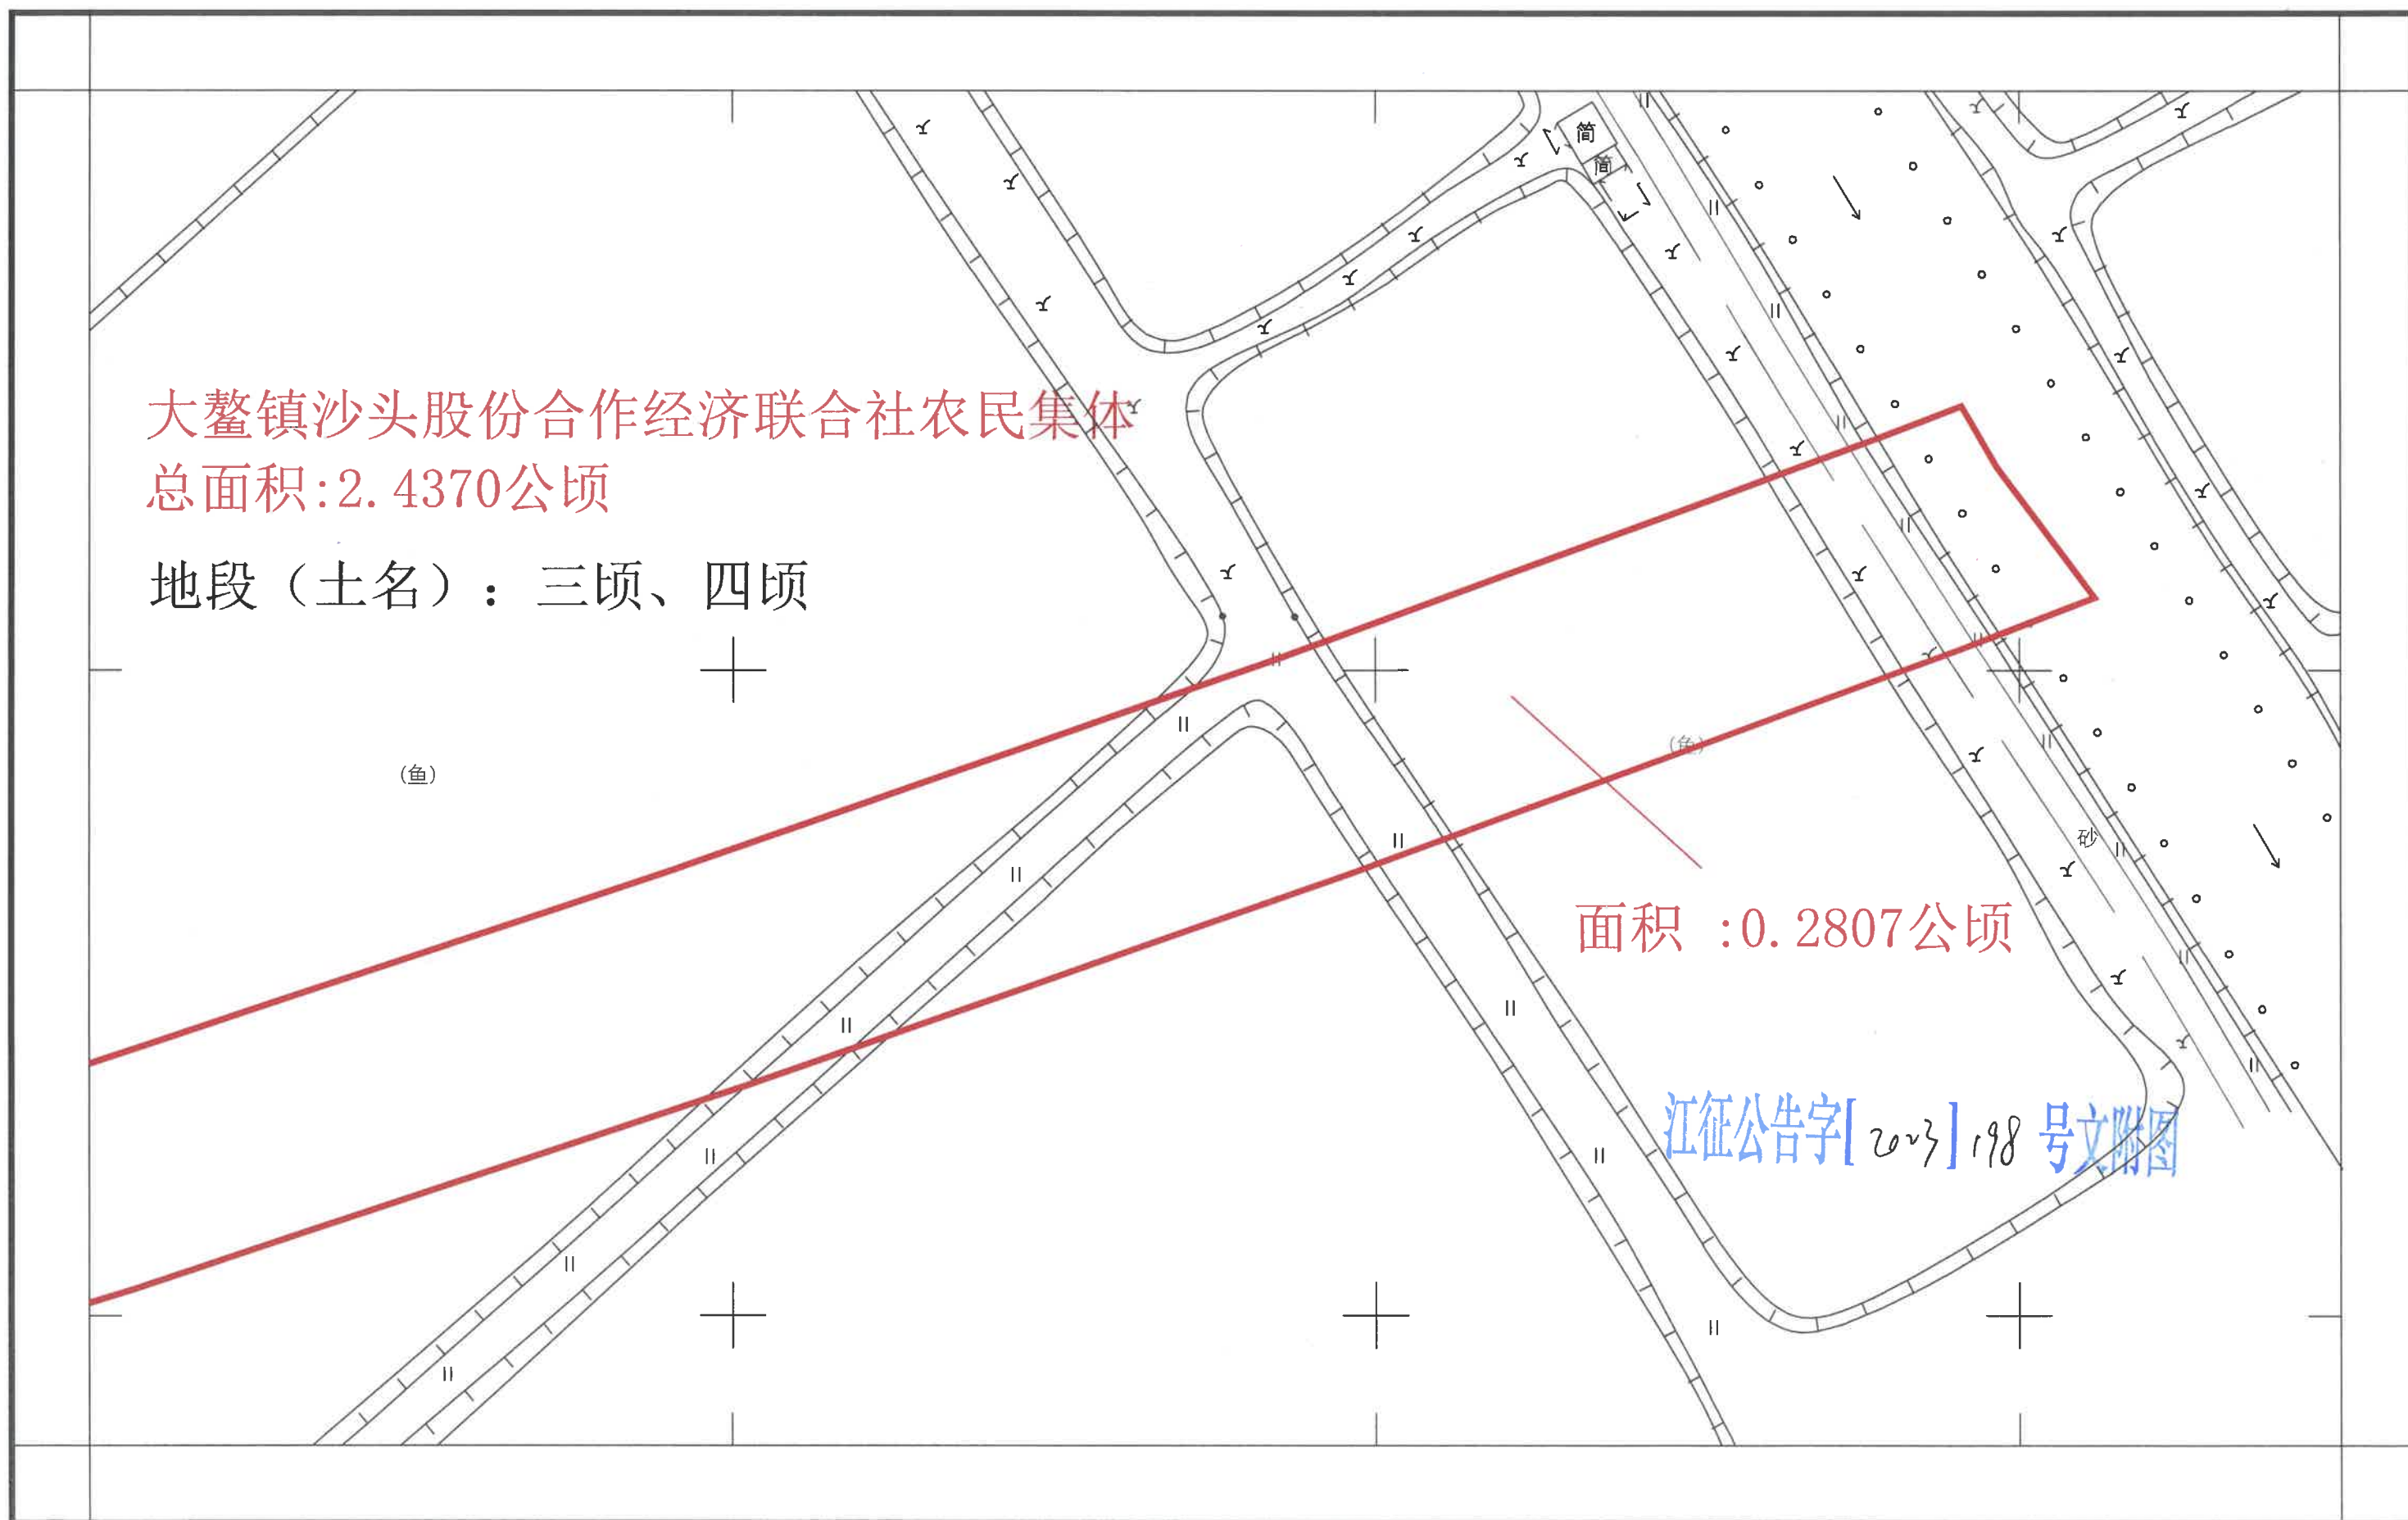


新建深圳至江门铁路（新会段）建设项目用地征收公告附图

——大鳌镇深滘村股份经济合作联合社农民集体6-1

大鳌镇深滘村股份经济合作联合社农民集体

总面积:2.7442公顷

地段（土名）：顺义机砖厂、成字围、
日字围、字字围

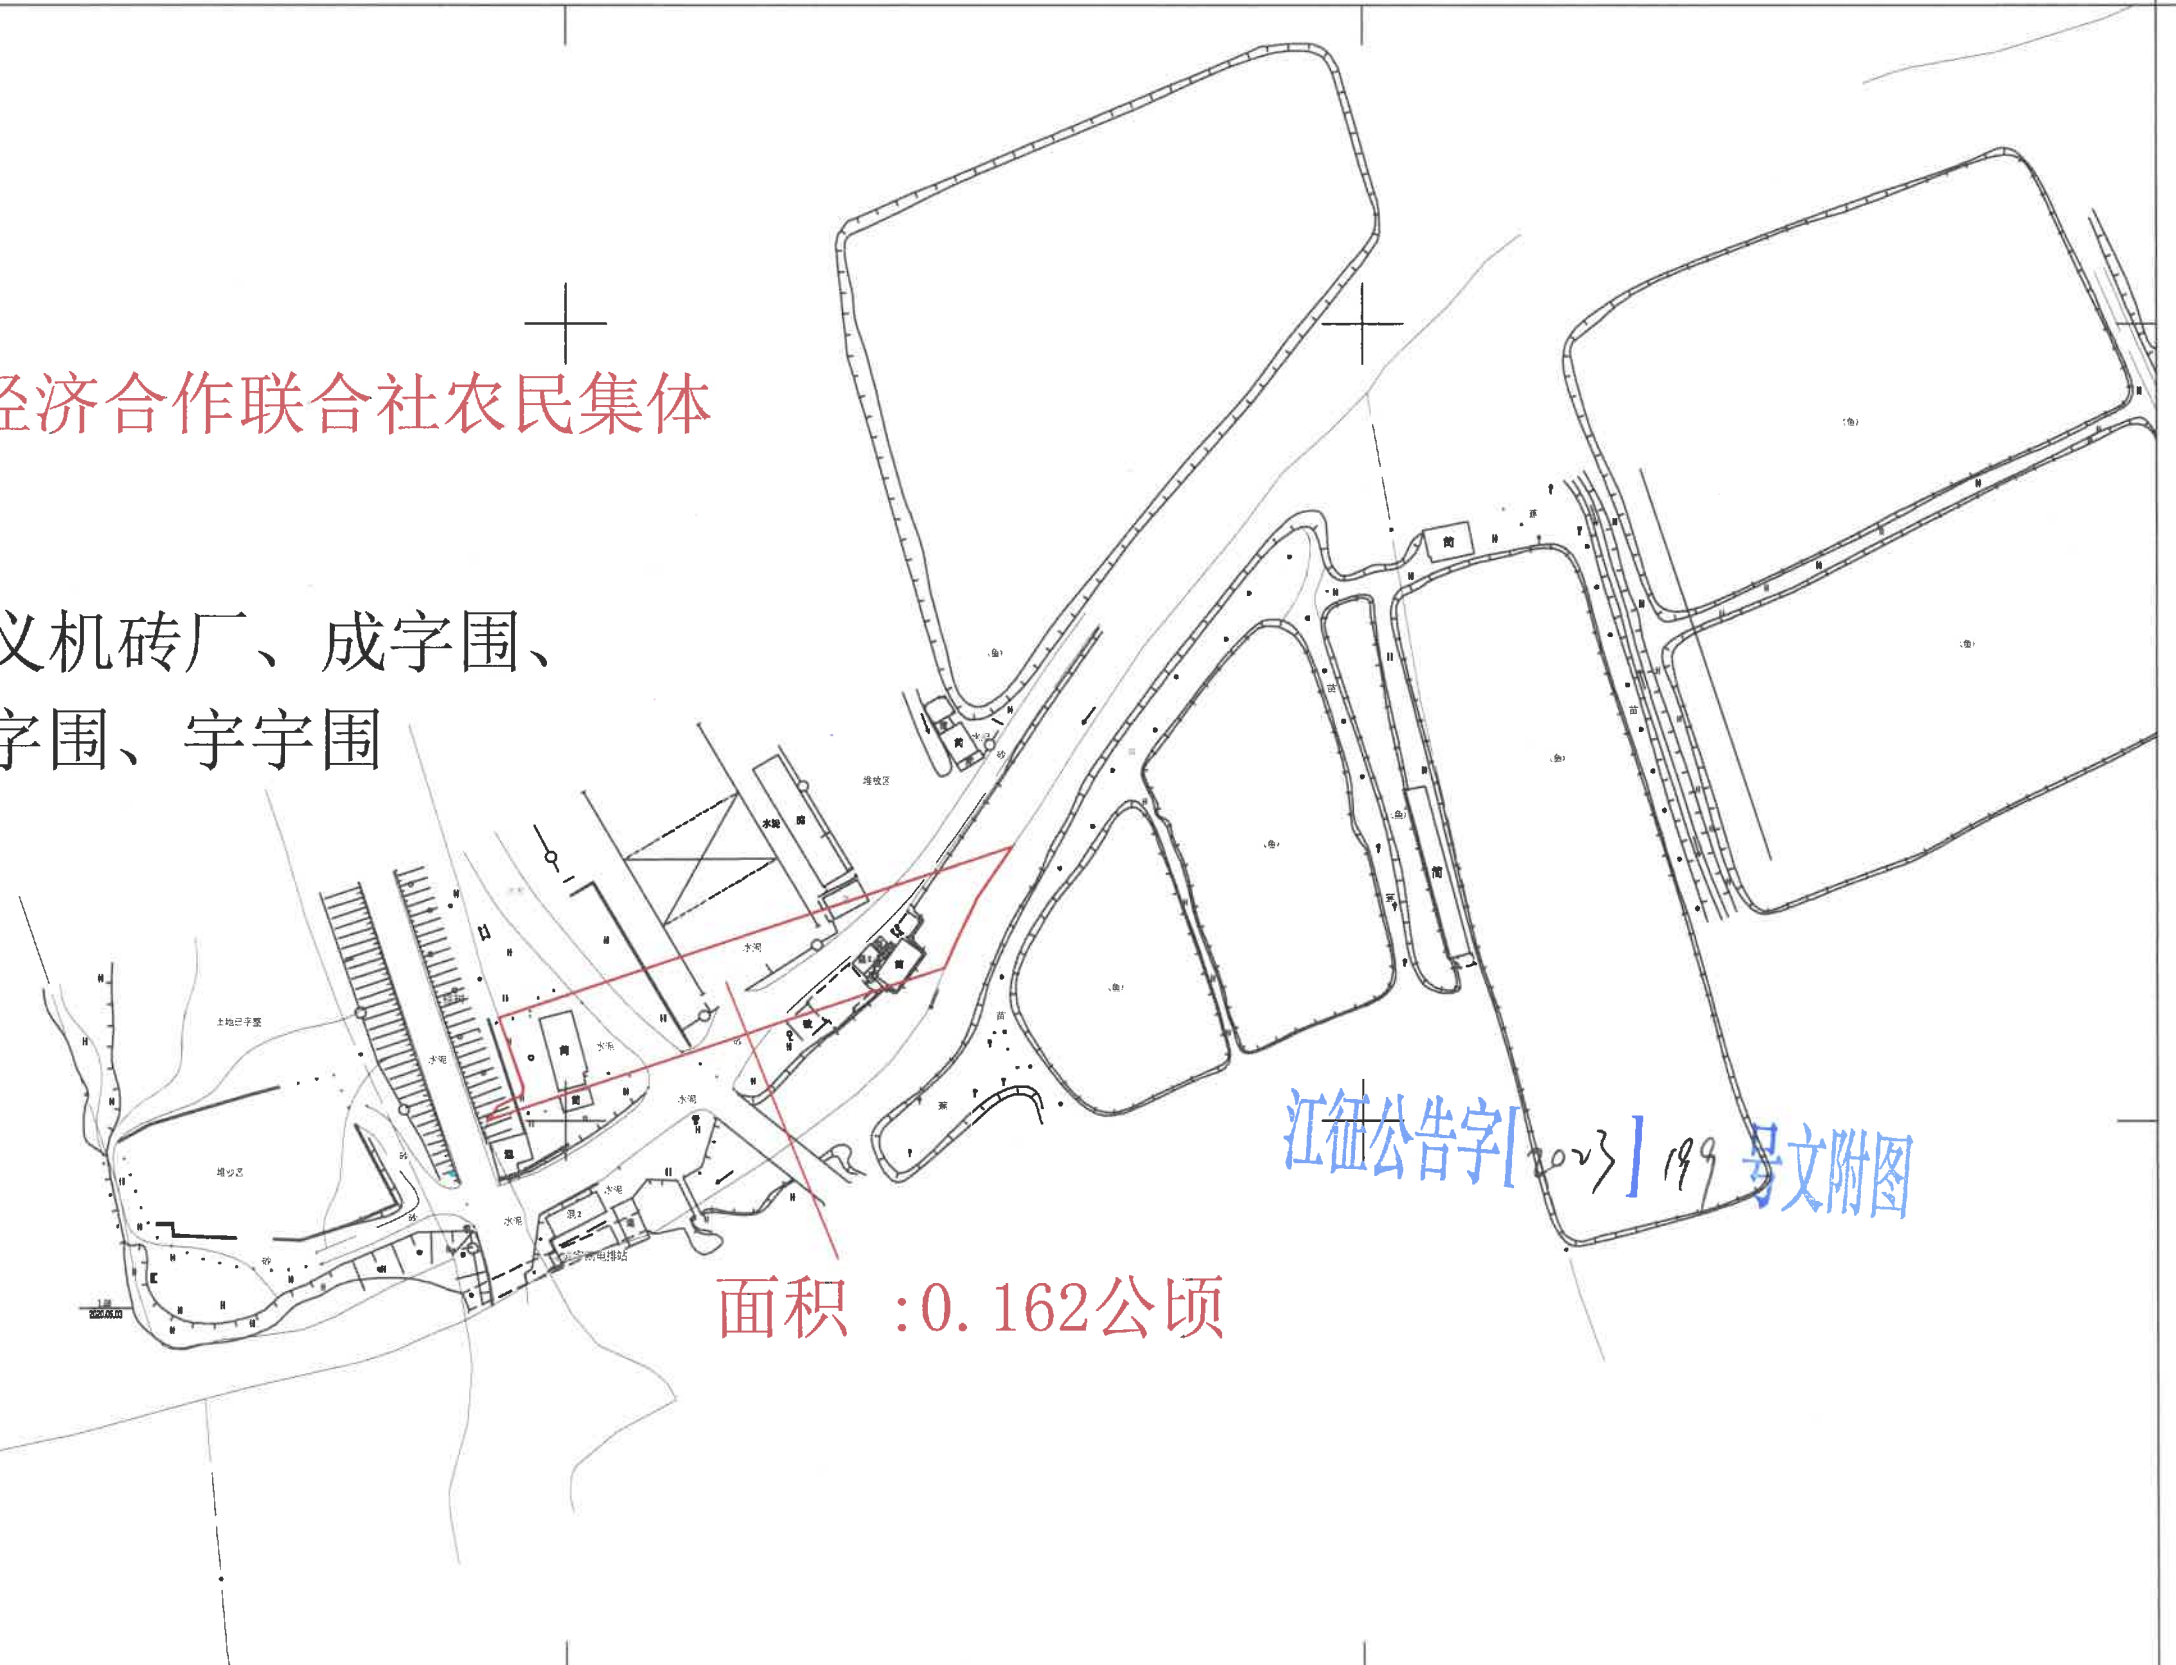

江征公告字[2023]199号文附图

面积 :0.162公顷

新建深圳至江门铁路（新会段）建设项目用地征收公告附图
——大鳌镇深滘村股份经济合作联合社农民集体6-2

大鳌镇深滘村股份经济合作联合社农民集体

总面积:2.7442公顷

地段（土名）：顺义机砖厂、成字围、
日字围、字字围

面积 :0.8994公顷

江征公告字[2020]199号文附图

新建深圳至江门铁路（新会段）建设项目用地征收公告附图
——大鳌镇深滘村股份经济合作联合社农民集体6-3


大鳌镇深滘村股份经济合作联合社农民集体

总面积:2.7442公顷


地段（土名）：顺义机砖厂、成字围、
日字围、宇宇围

面积 :0.9449公顷

江征公告字[2023]199号文附图

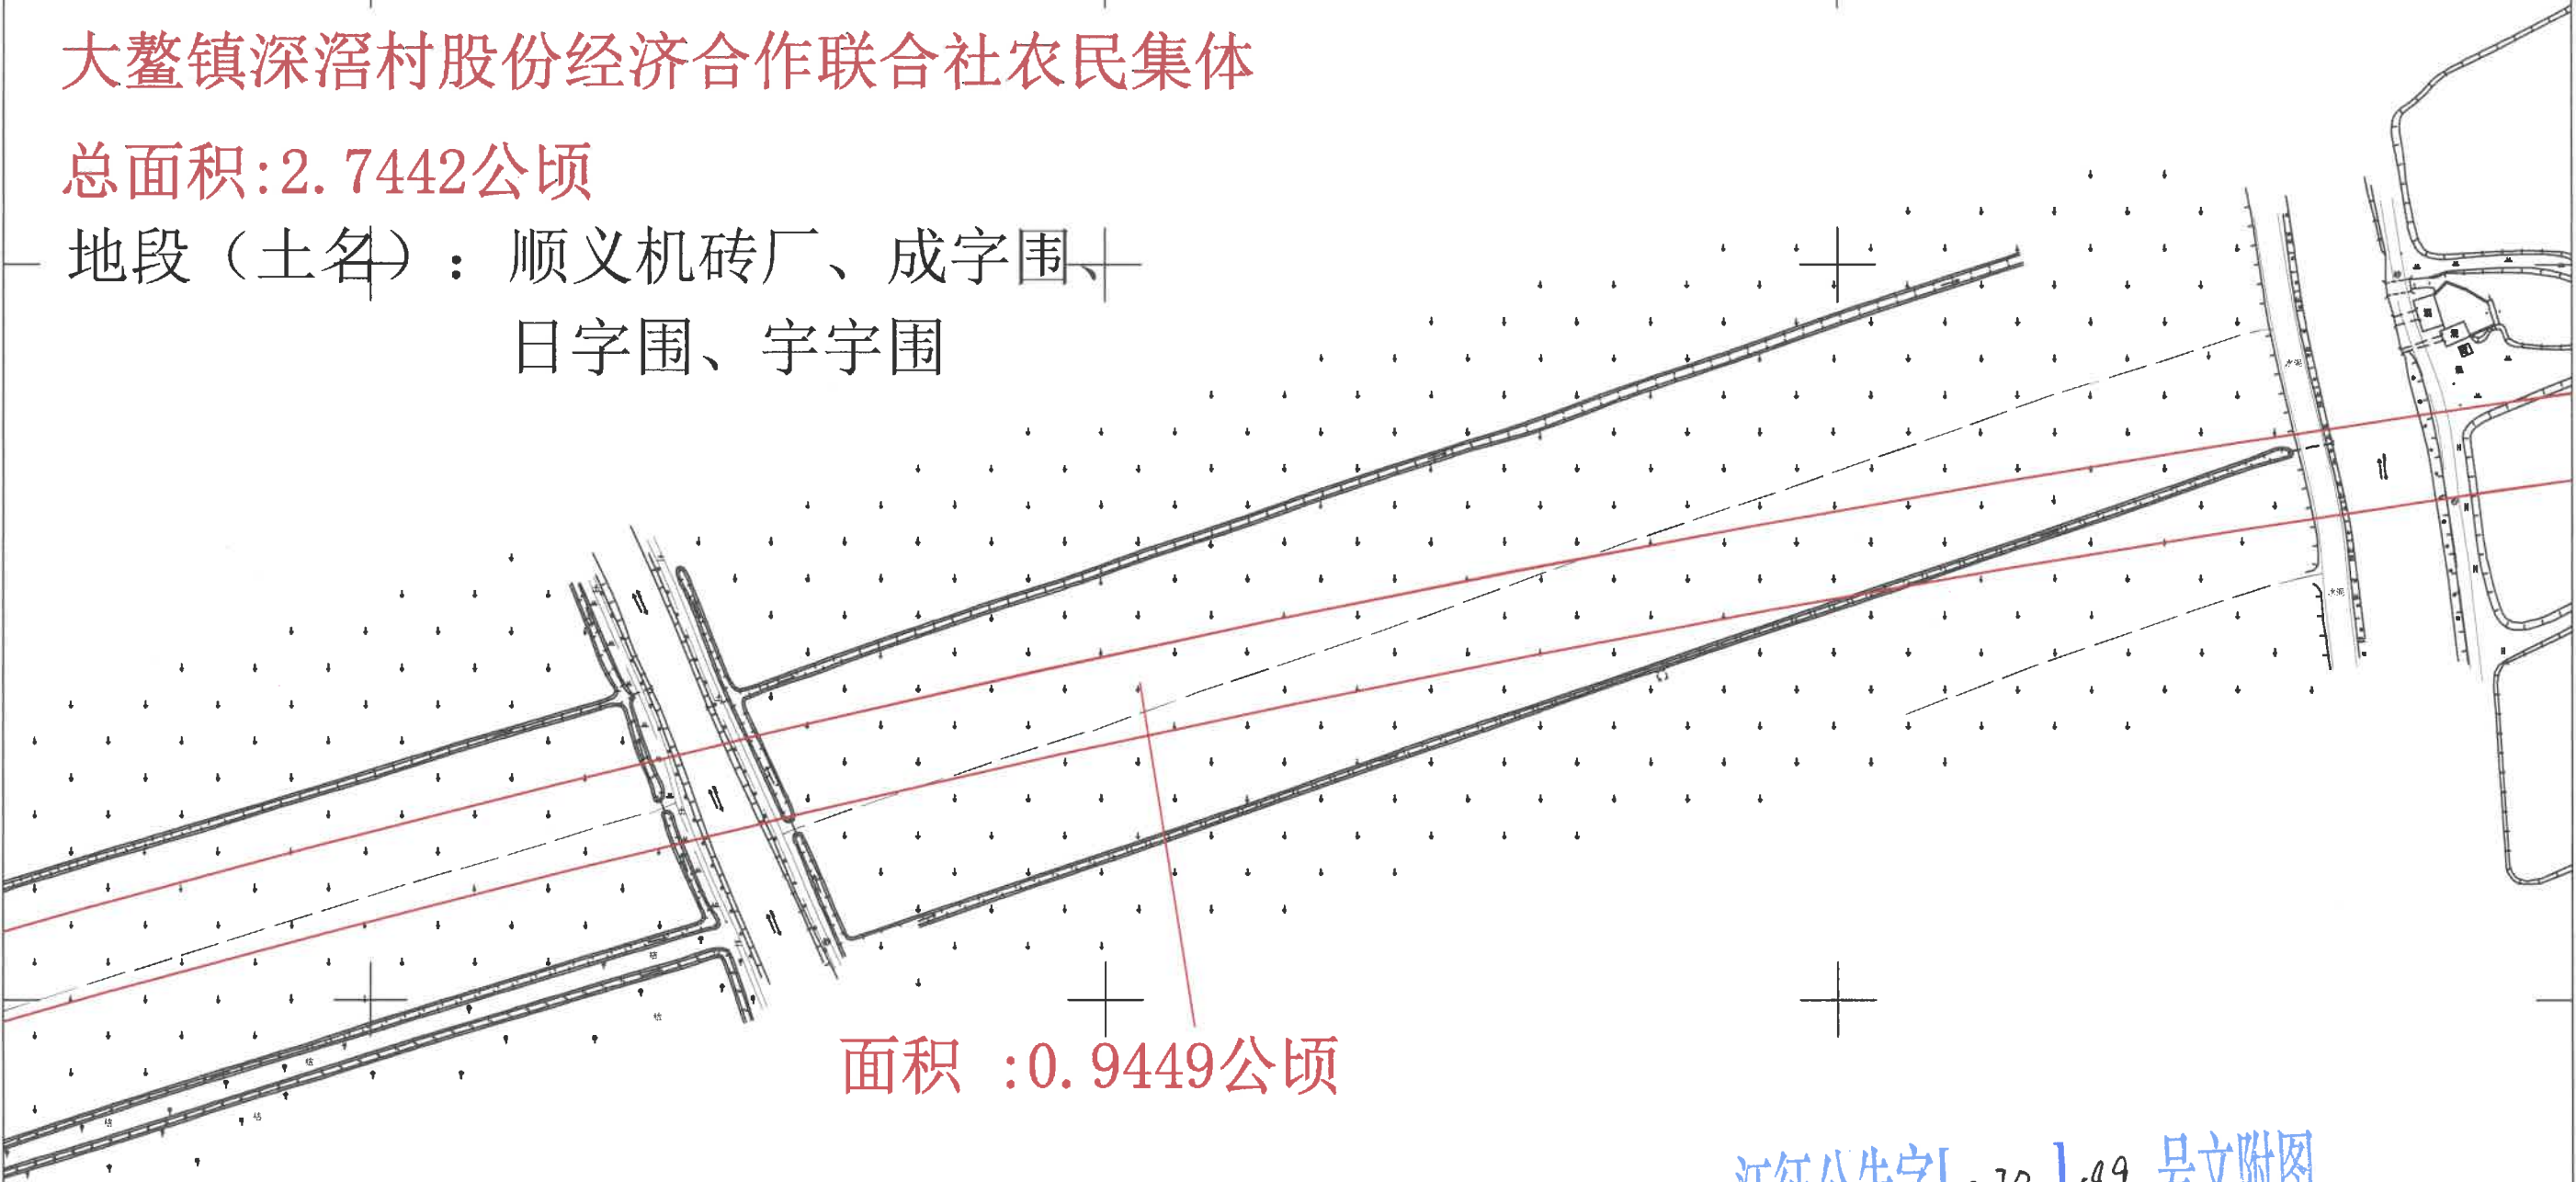


新建深圳至江门铁路（新会段）建设项目用地征收公告附图
——大鳌镇深滘村股份经济合作联合社农民集体6-4

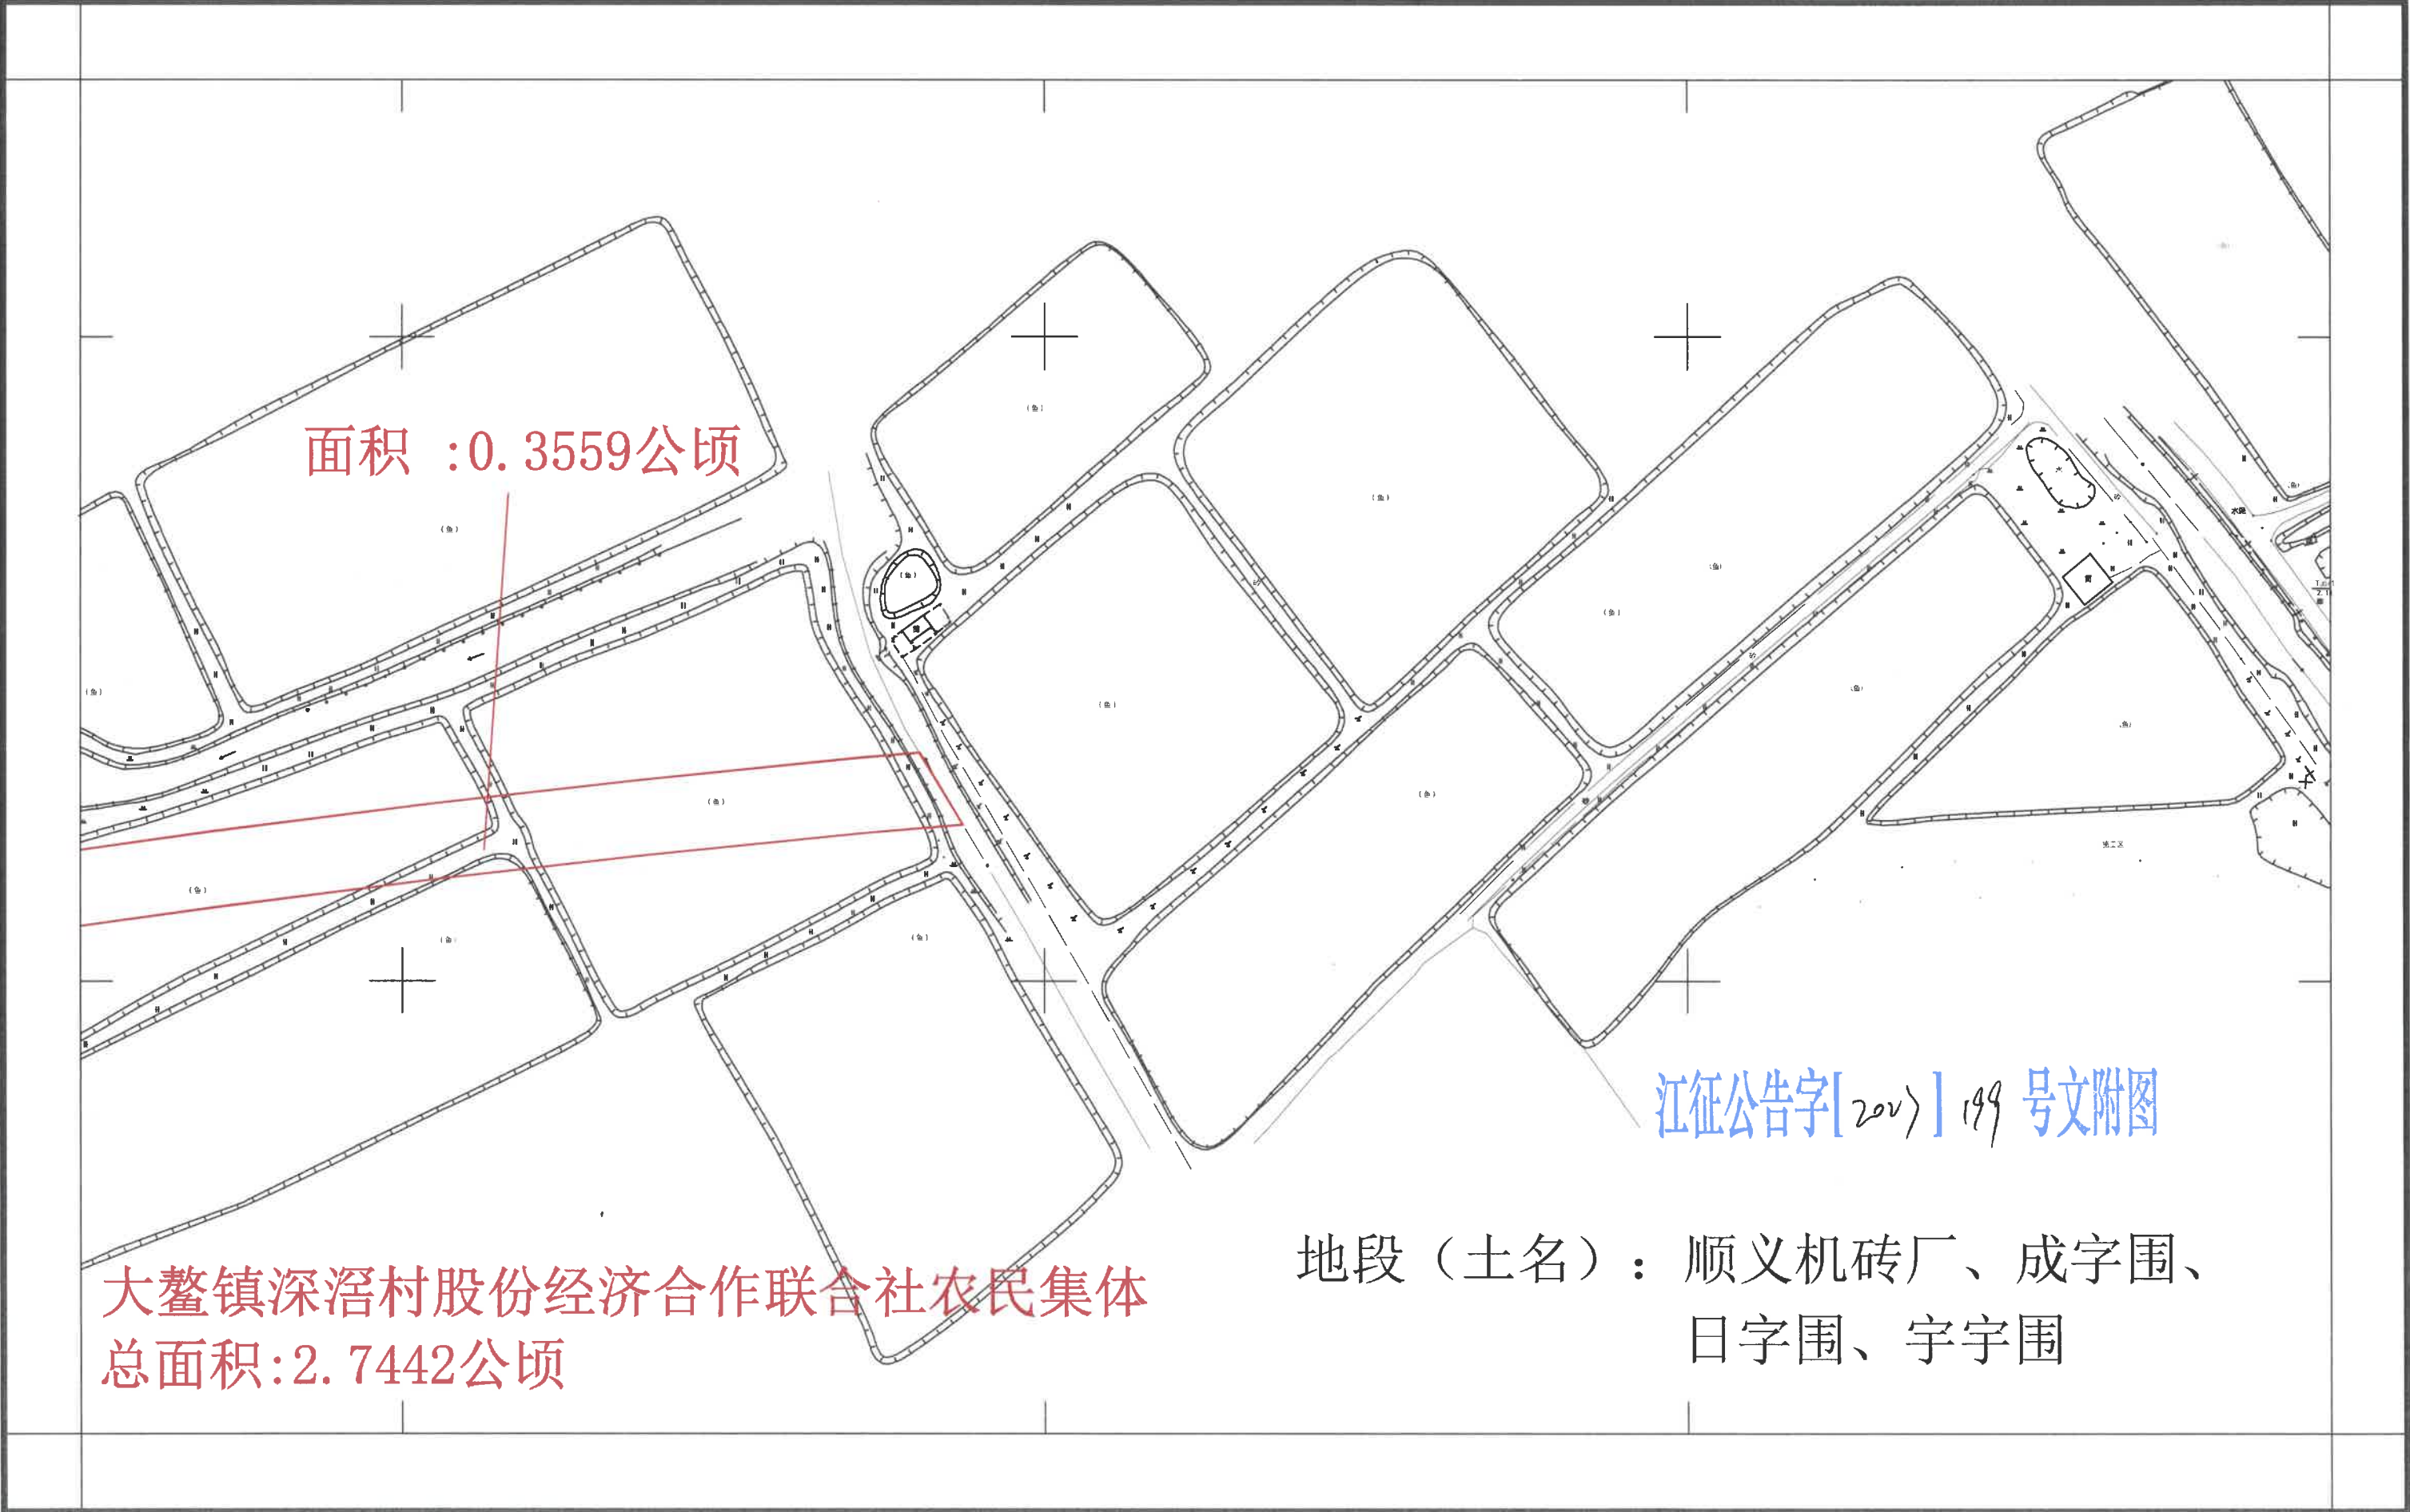


新建深圳至江门铁路（新会段）建设项目用地征收公告附图

——大鳌镇深滘村股份经济合作联合社农民集体6-5

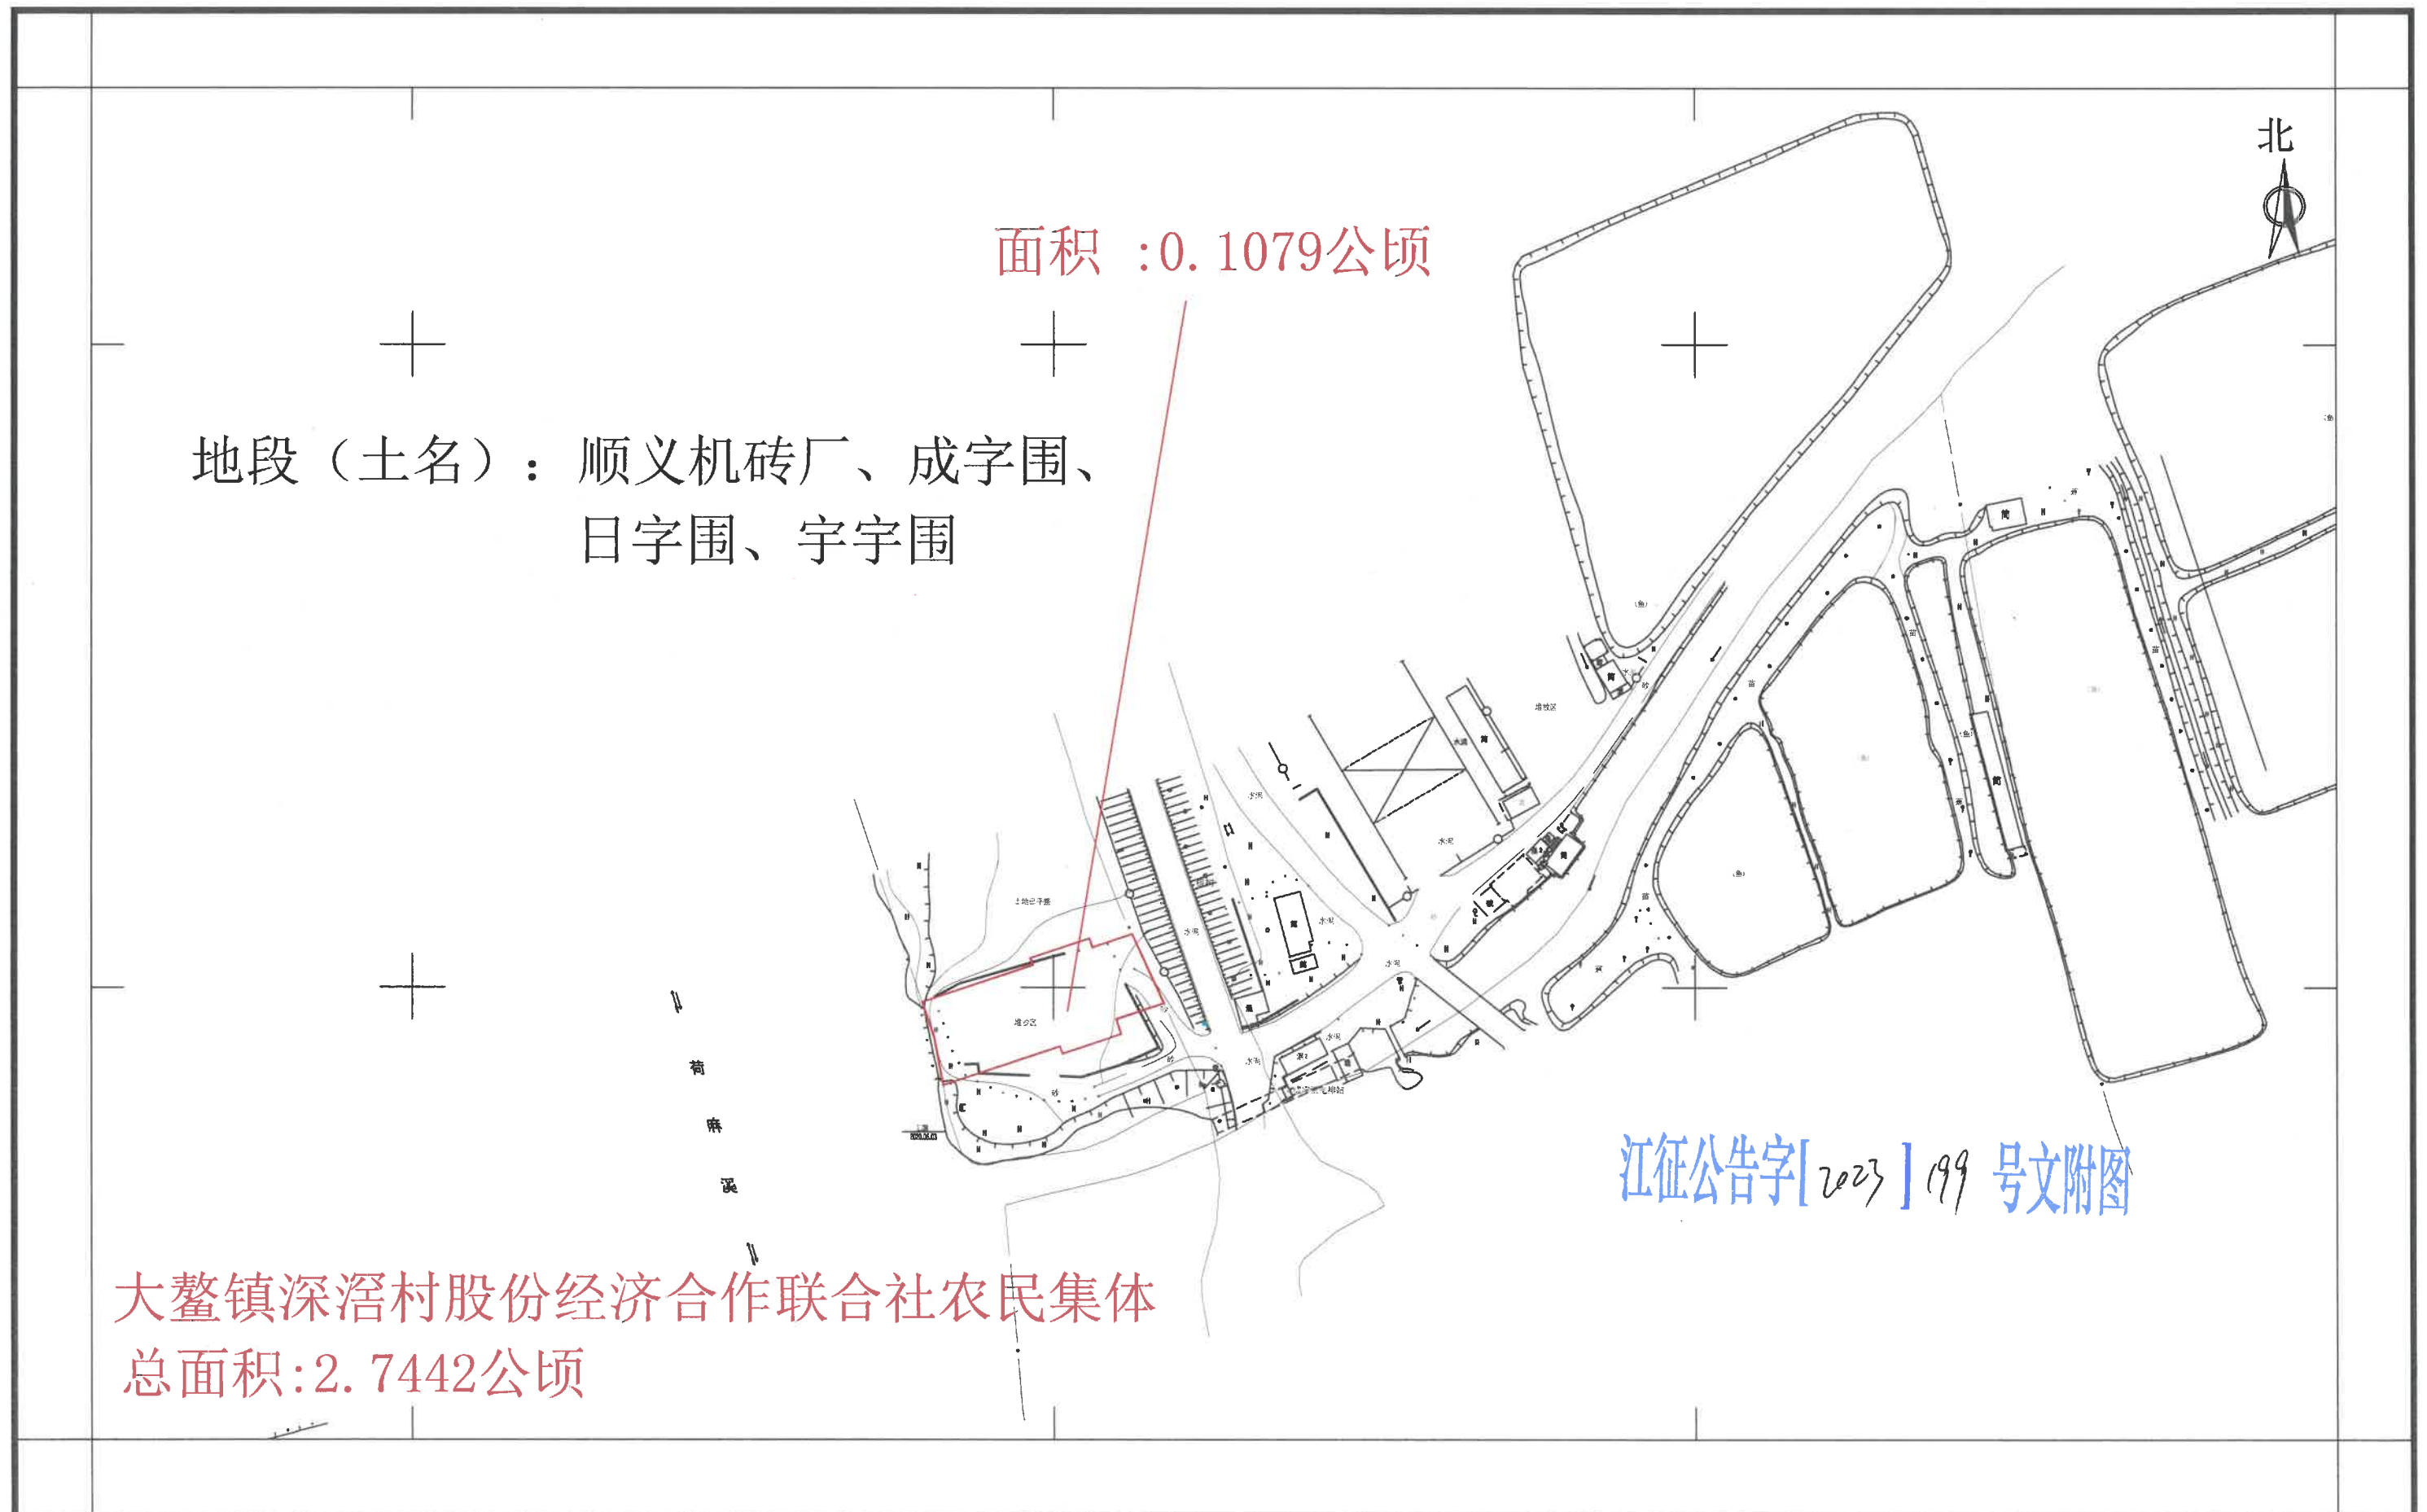


新建深圳至江门铁路（新会段）建设项目用地征收公告附图

——大鳌镇深滘村股份经济合作联合社农民集体6-6

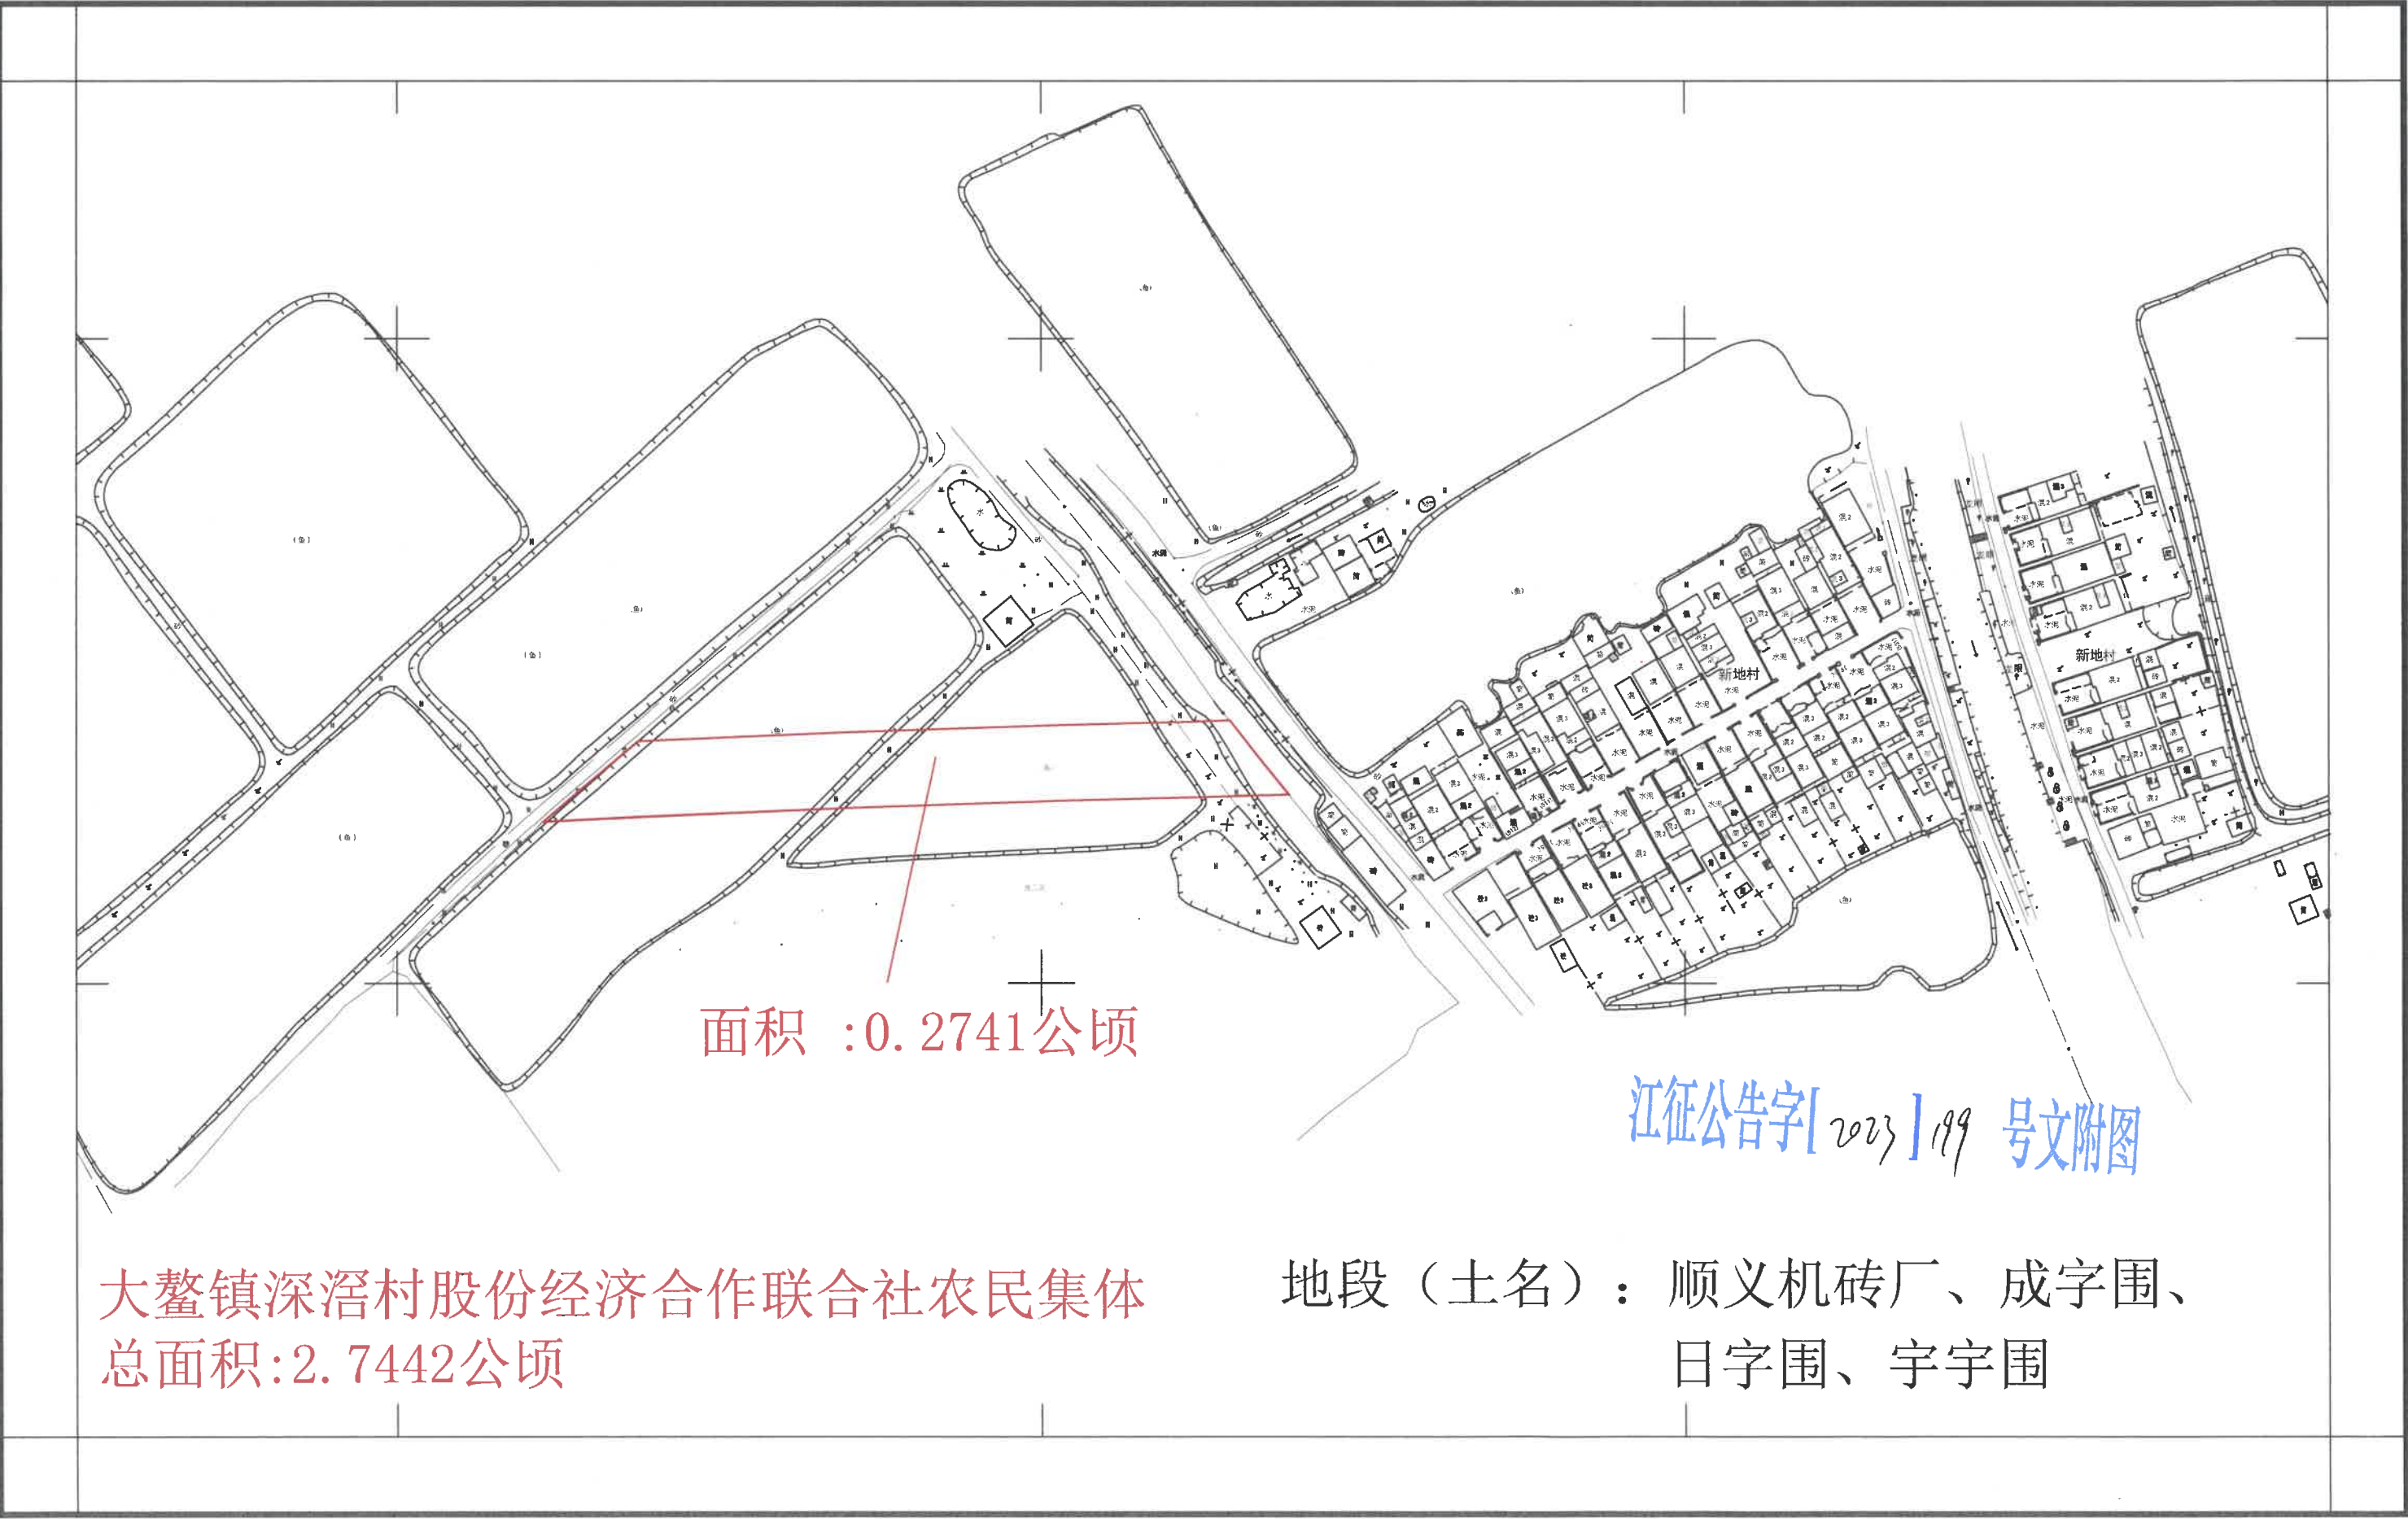


新建深圳至江门铁路（新会段）建设项目用地征收公告附图

——大鳌镇新地股份合作经济联合社农民集体3-1

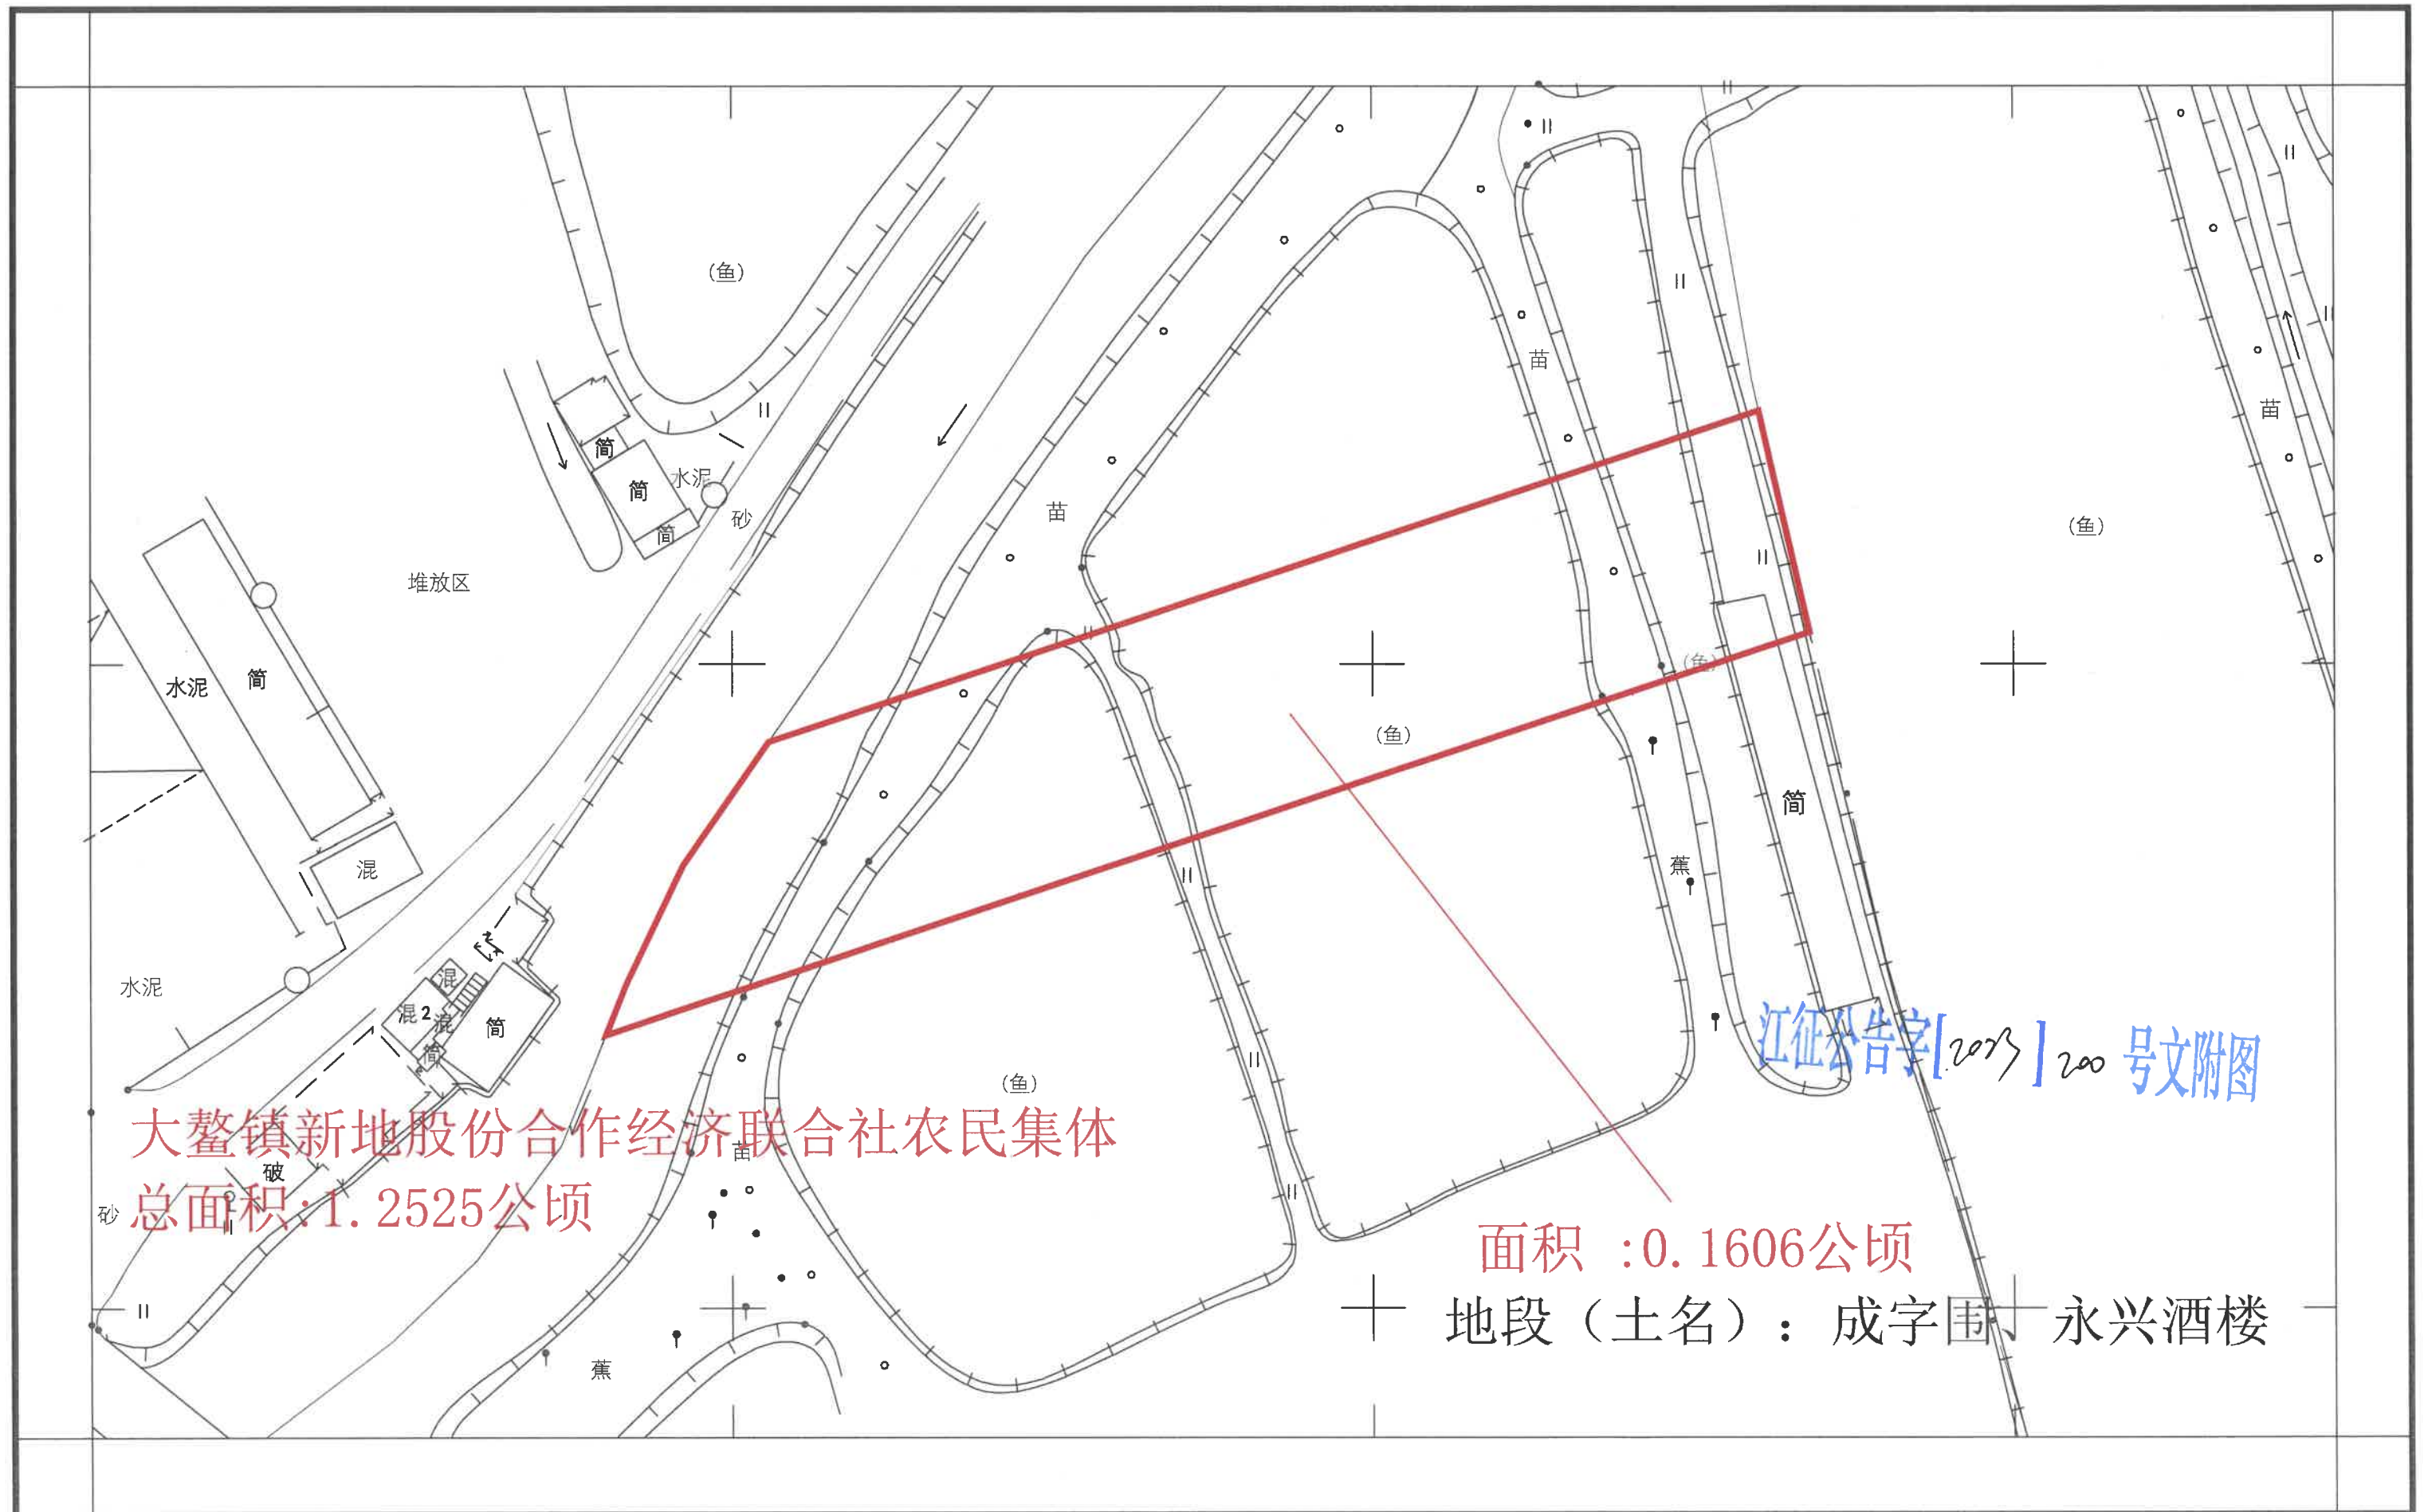

新建深圳至江门铁路（新会段）建设项目用地征收公告附图

——大鳌镇新地股份合作经济联合社农民集体3-2

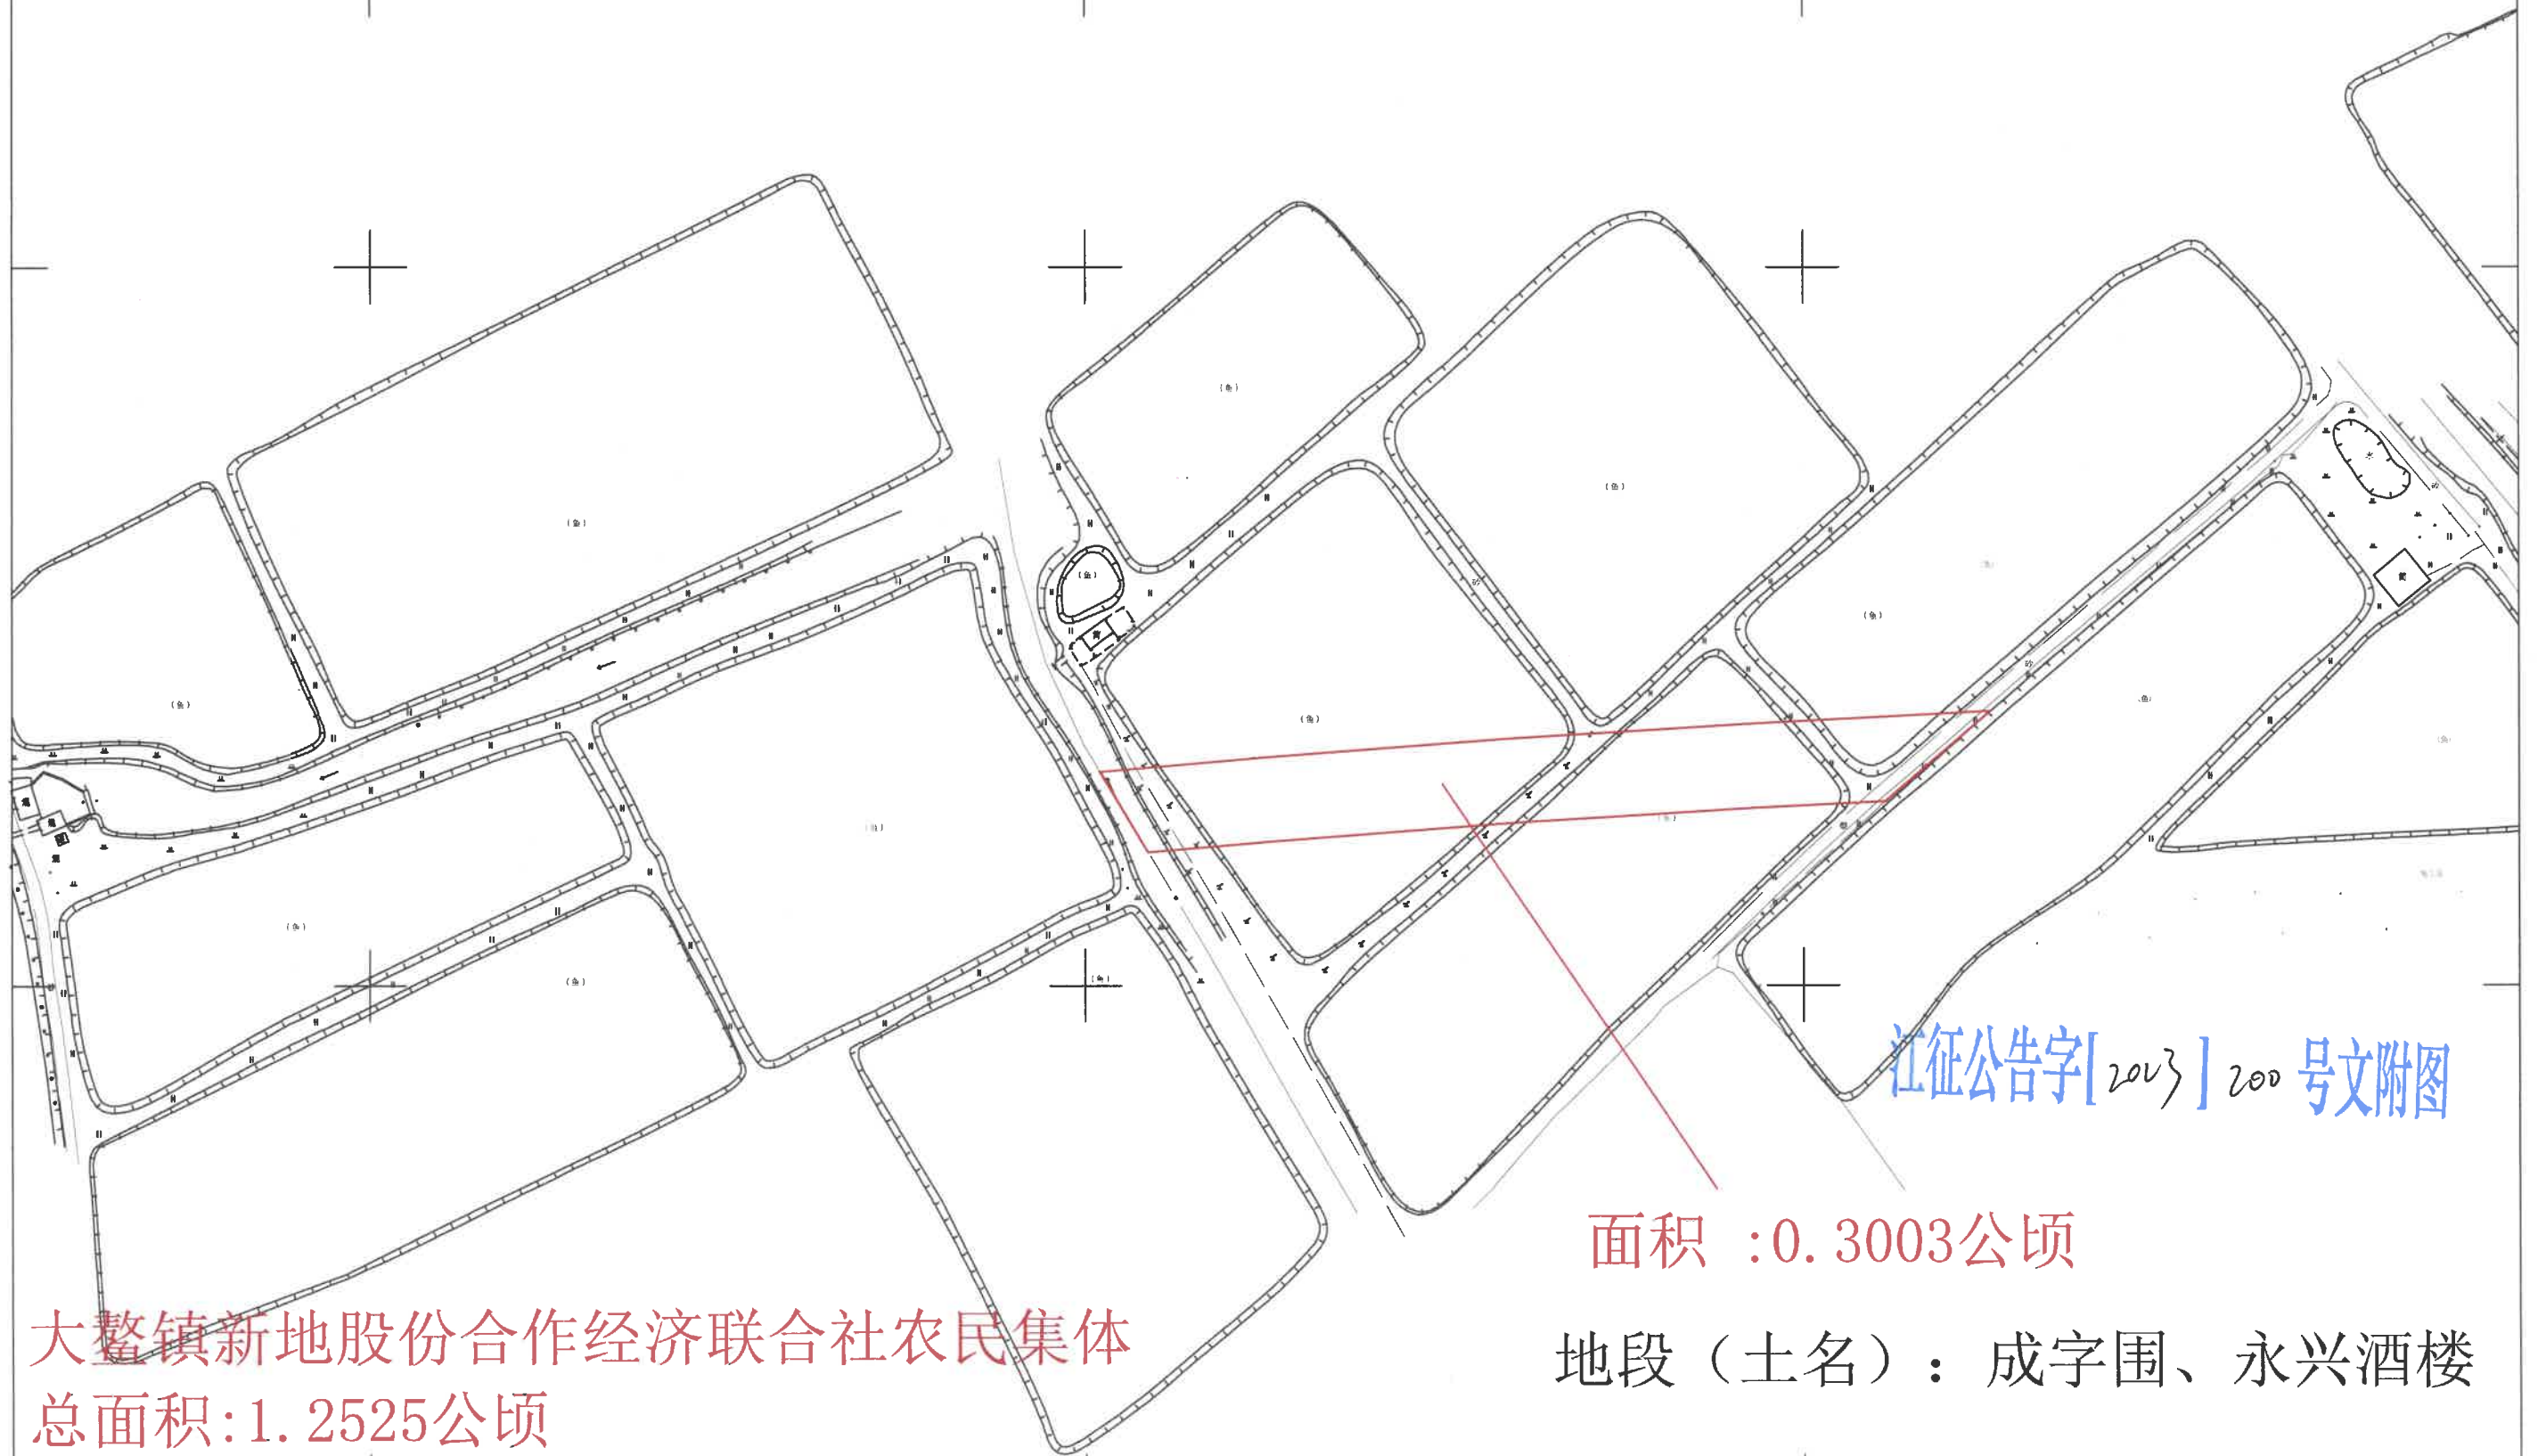

江征公告字[2013]200号文附图

面积 :0.3003公顷


地段（土名）：成字围、永兴酒楼

大鳌镇新地股份合作经济联合社农民集体
总面积:1.2525公顷

新建深圳至江门铁路（新会段）建设项目用地征收公告附图

——大鳌镇新地股份合作经济联合社农民集体3-3

面积 :0.7916公顷

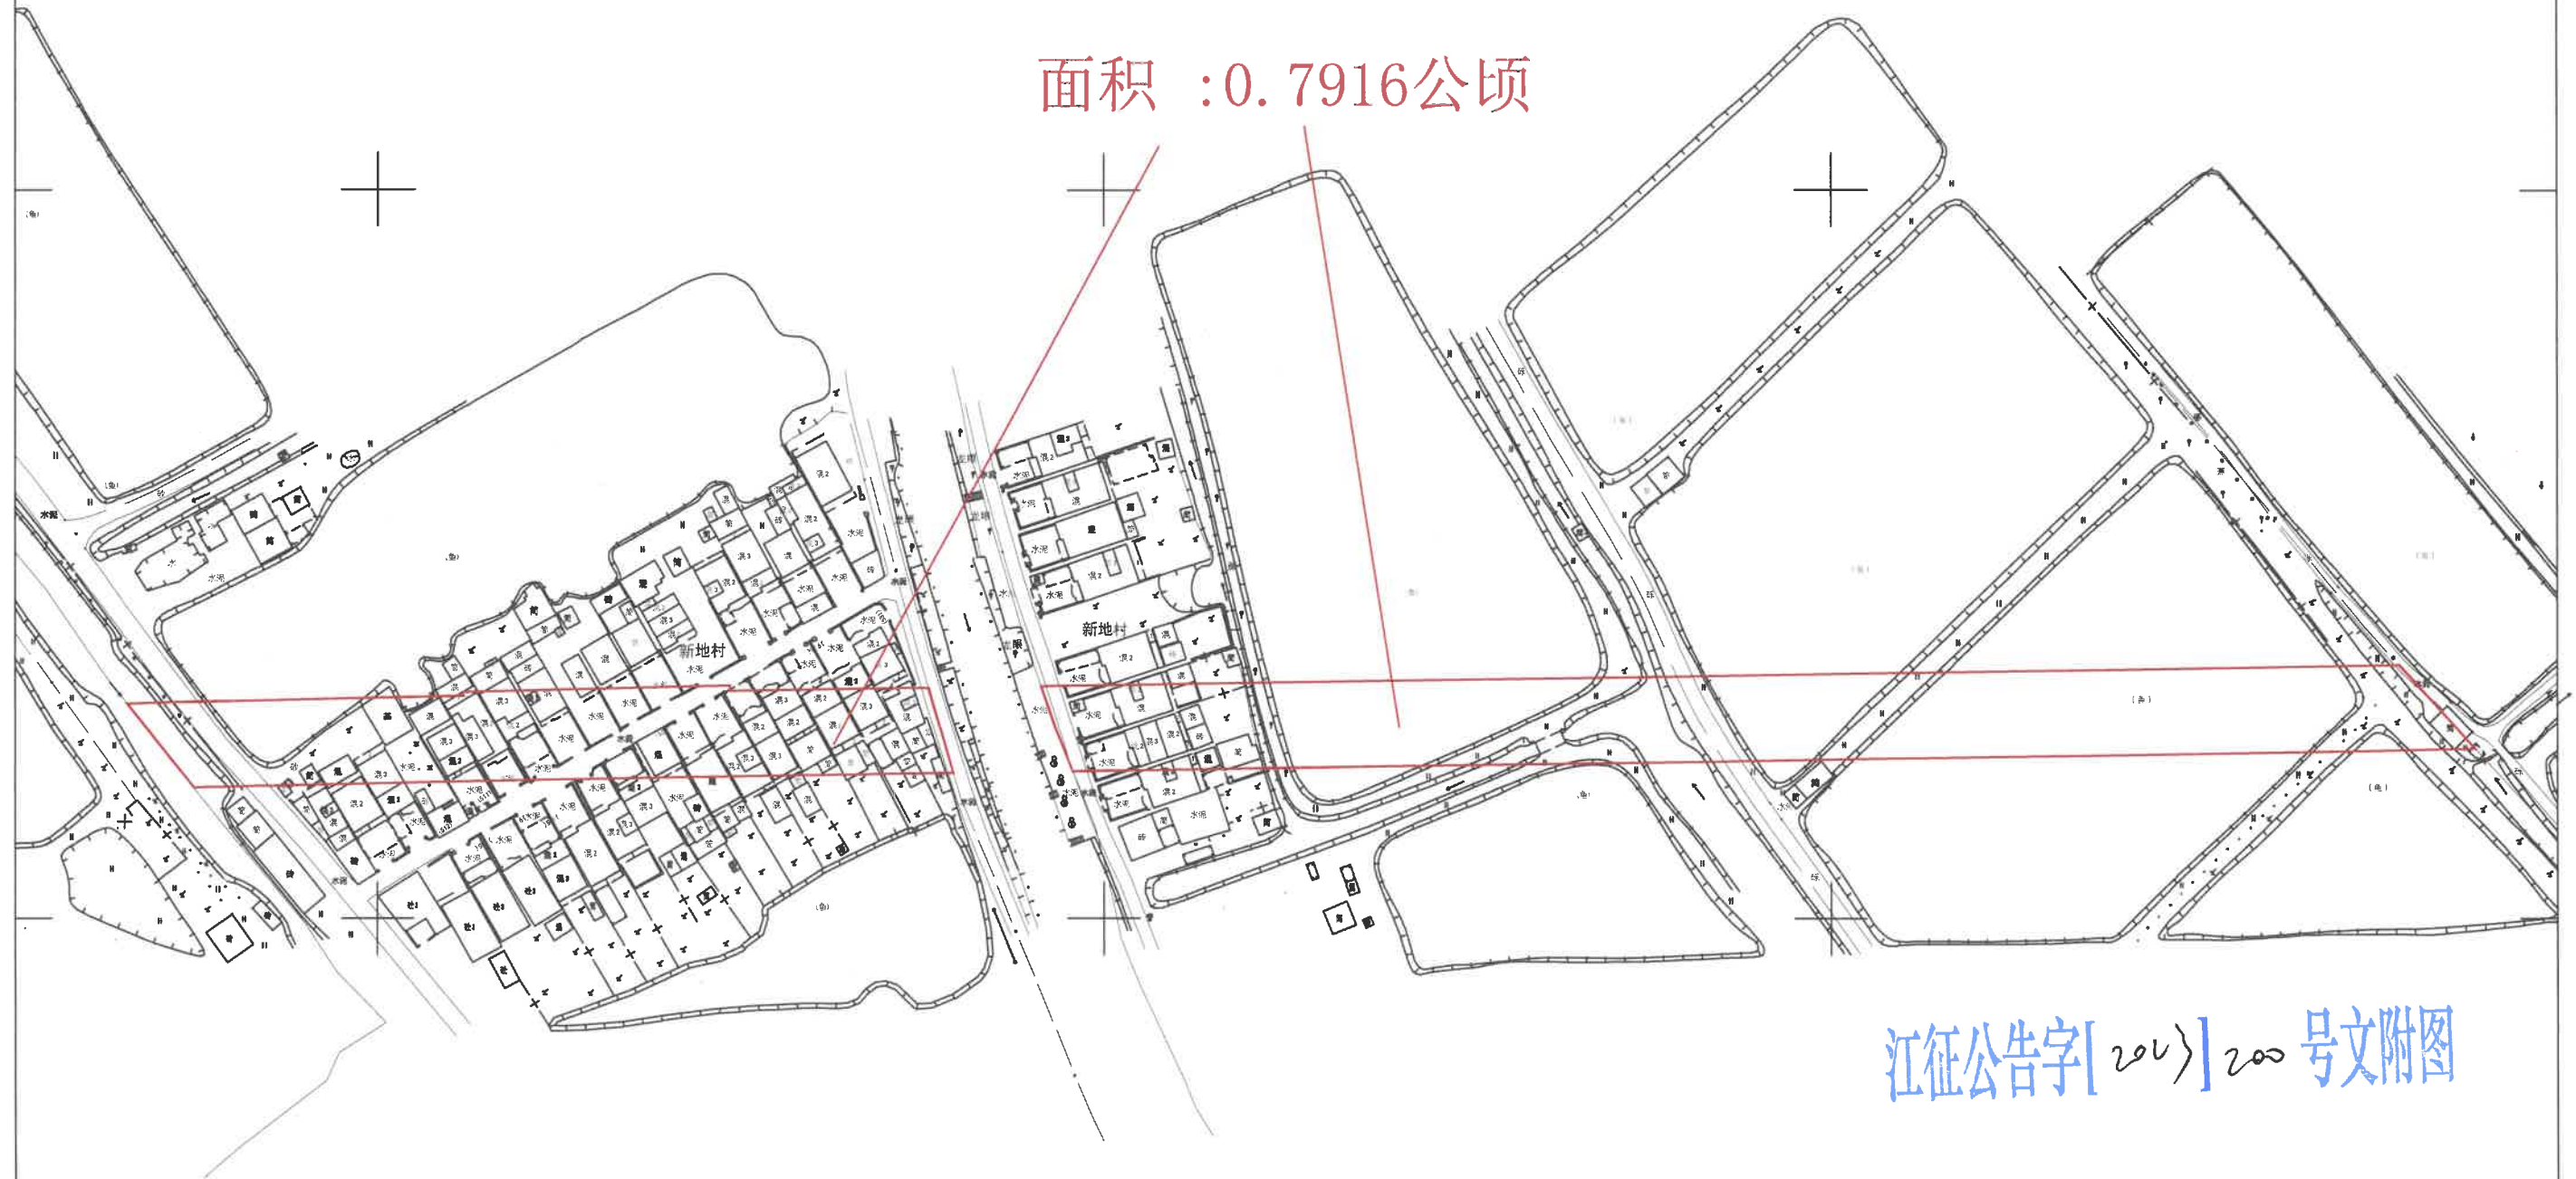


江征公告字[2017]200号文附图

大鳌镇新地股份合作经济联合社农民集体
总面积:1.2525公顷

地段（土名）：成字围、永兴酒楼

新建深圳至江门铁路（新会段）建设项目用地征收公告附图

——会城街大滘村第八经济合作社农民集体

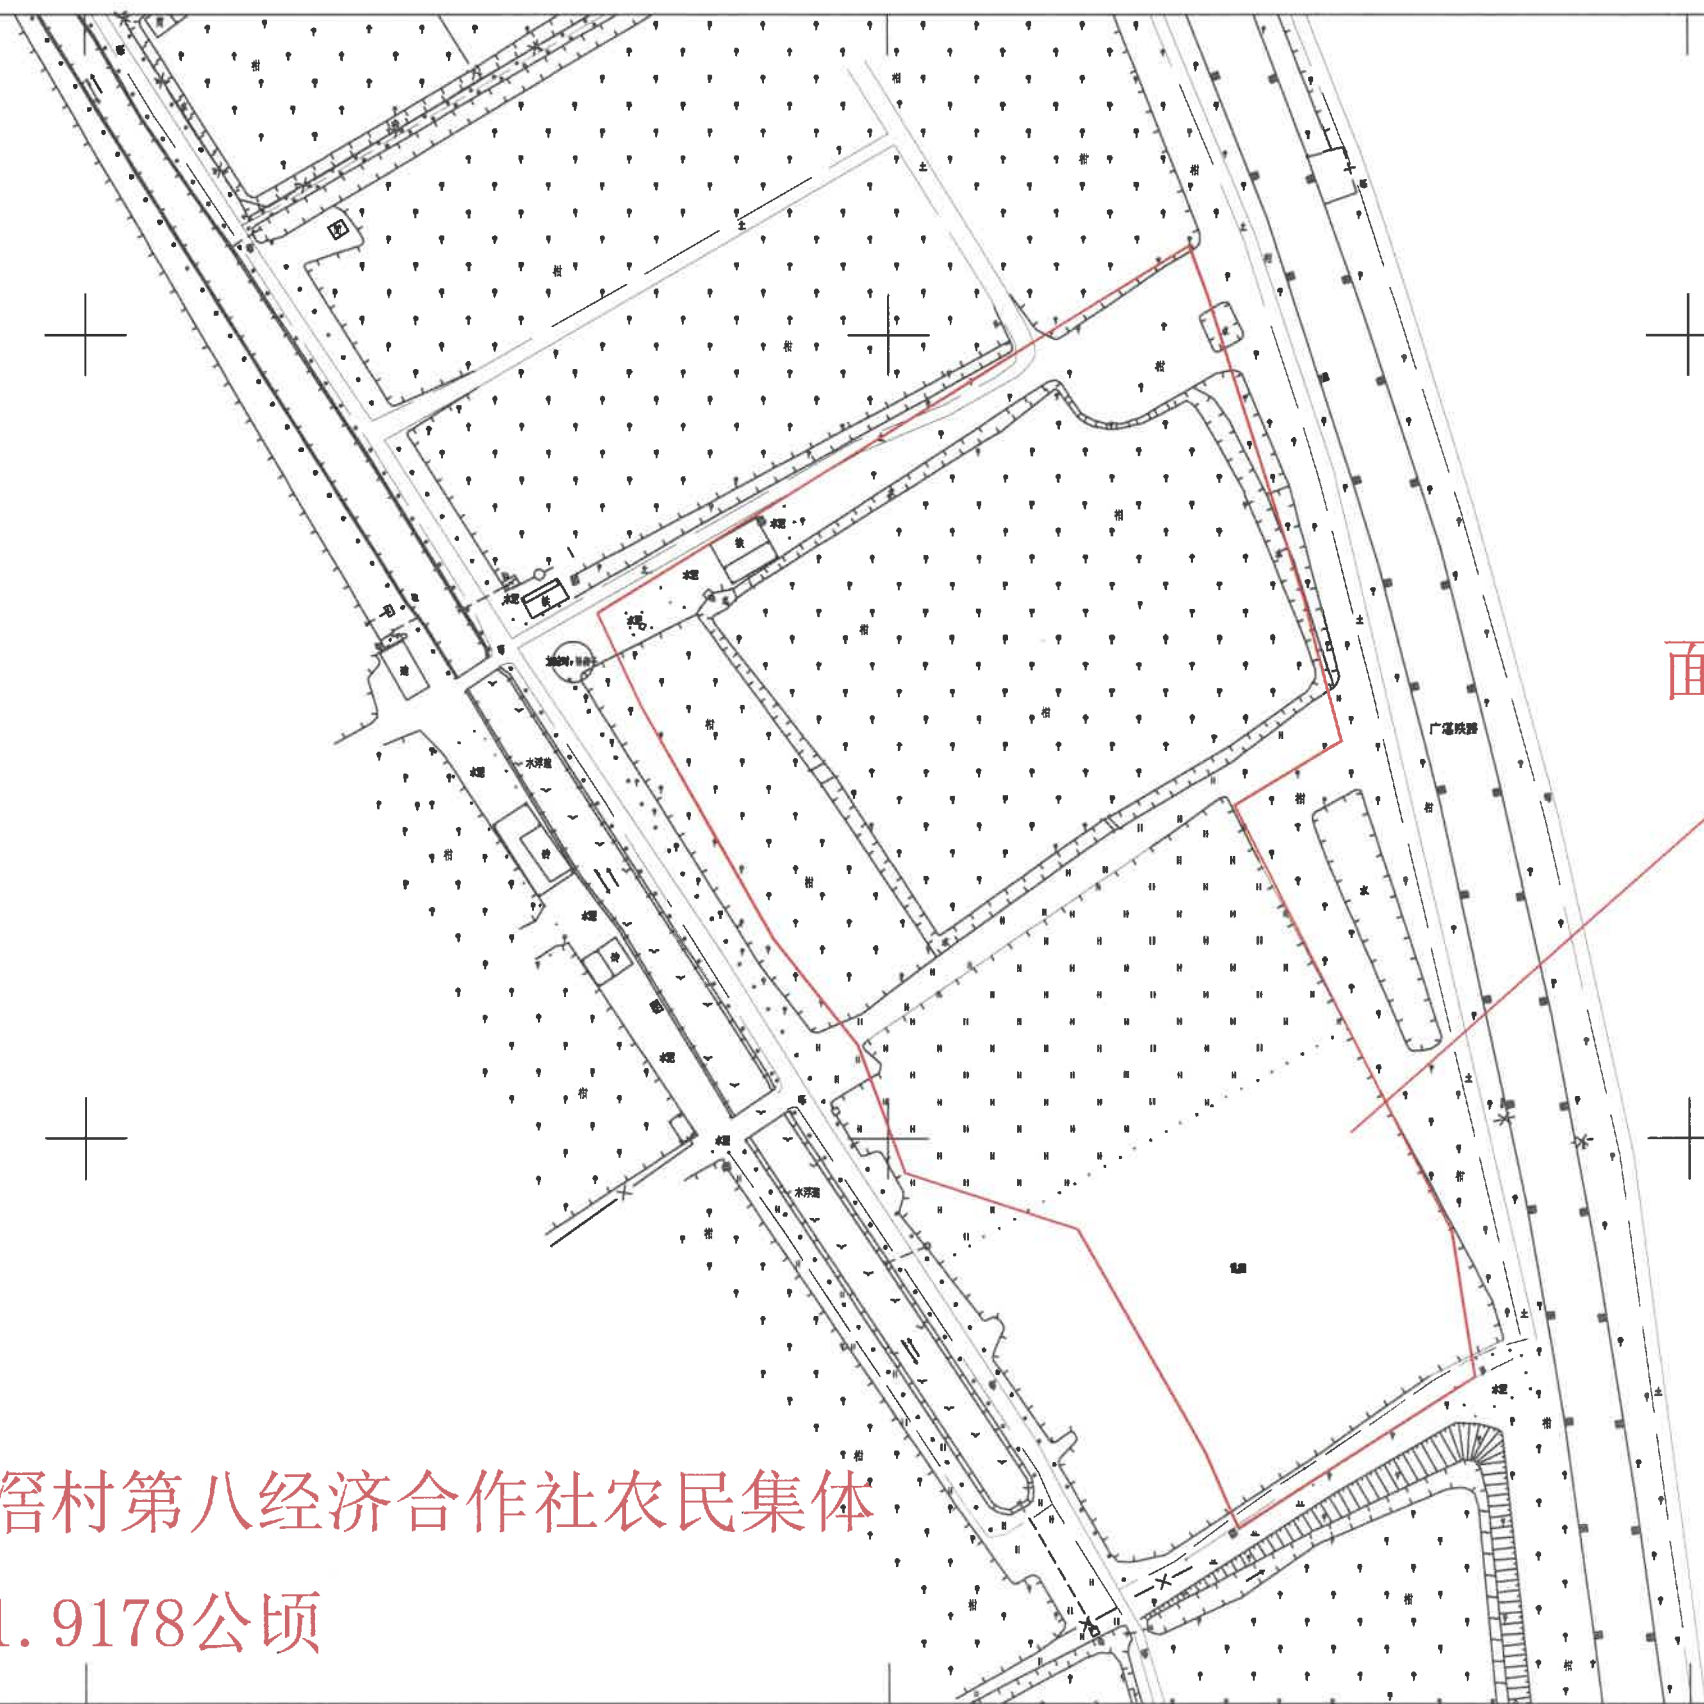


面积 :1.9178公顷

江征公告字[2023] 201 号文附图

会城街大滘村第八经济合作社农民集体
总面积: 1.9178公顷


新建深圳至江门铁路（新会段）建设项目用地征收公告附图

——会城街大滘村第六经济合作社农民集体2-1

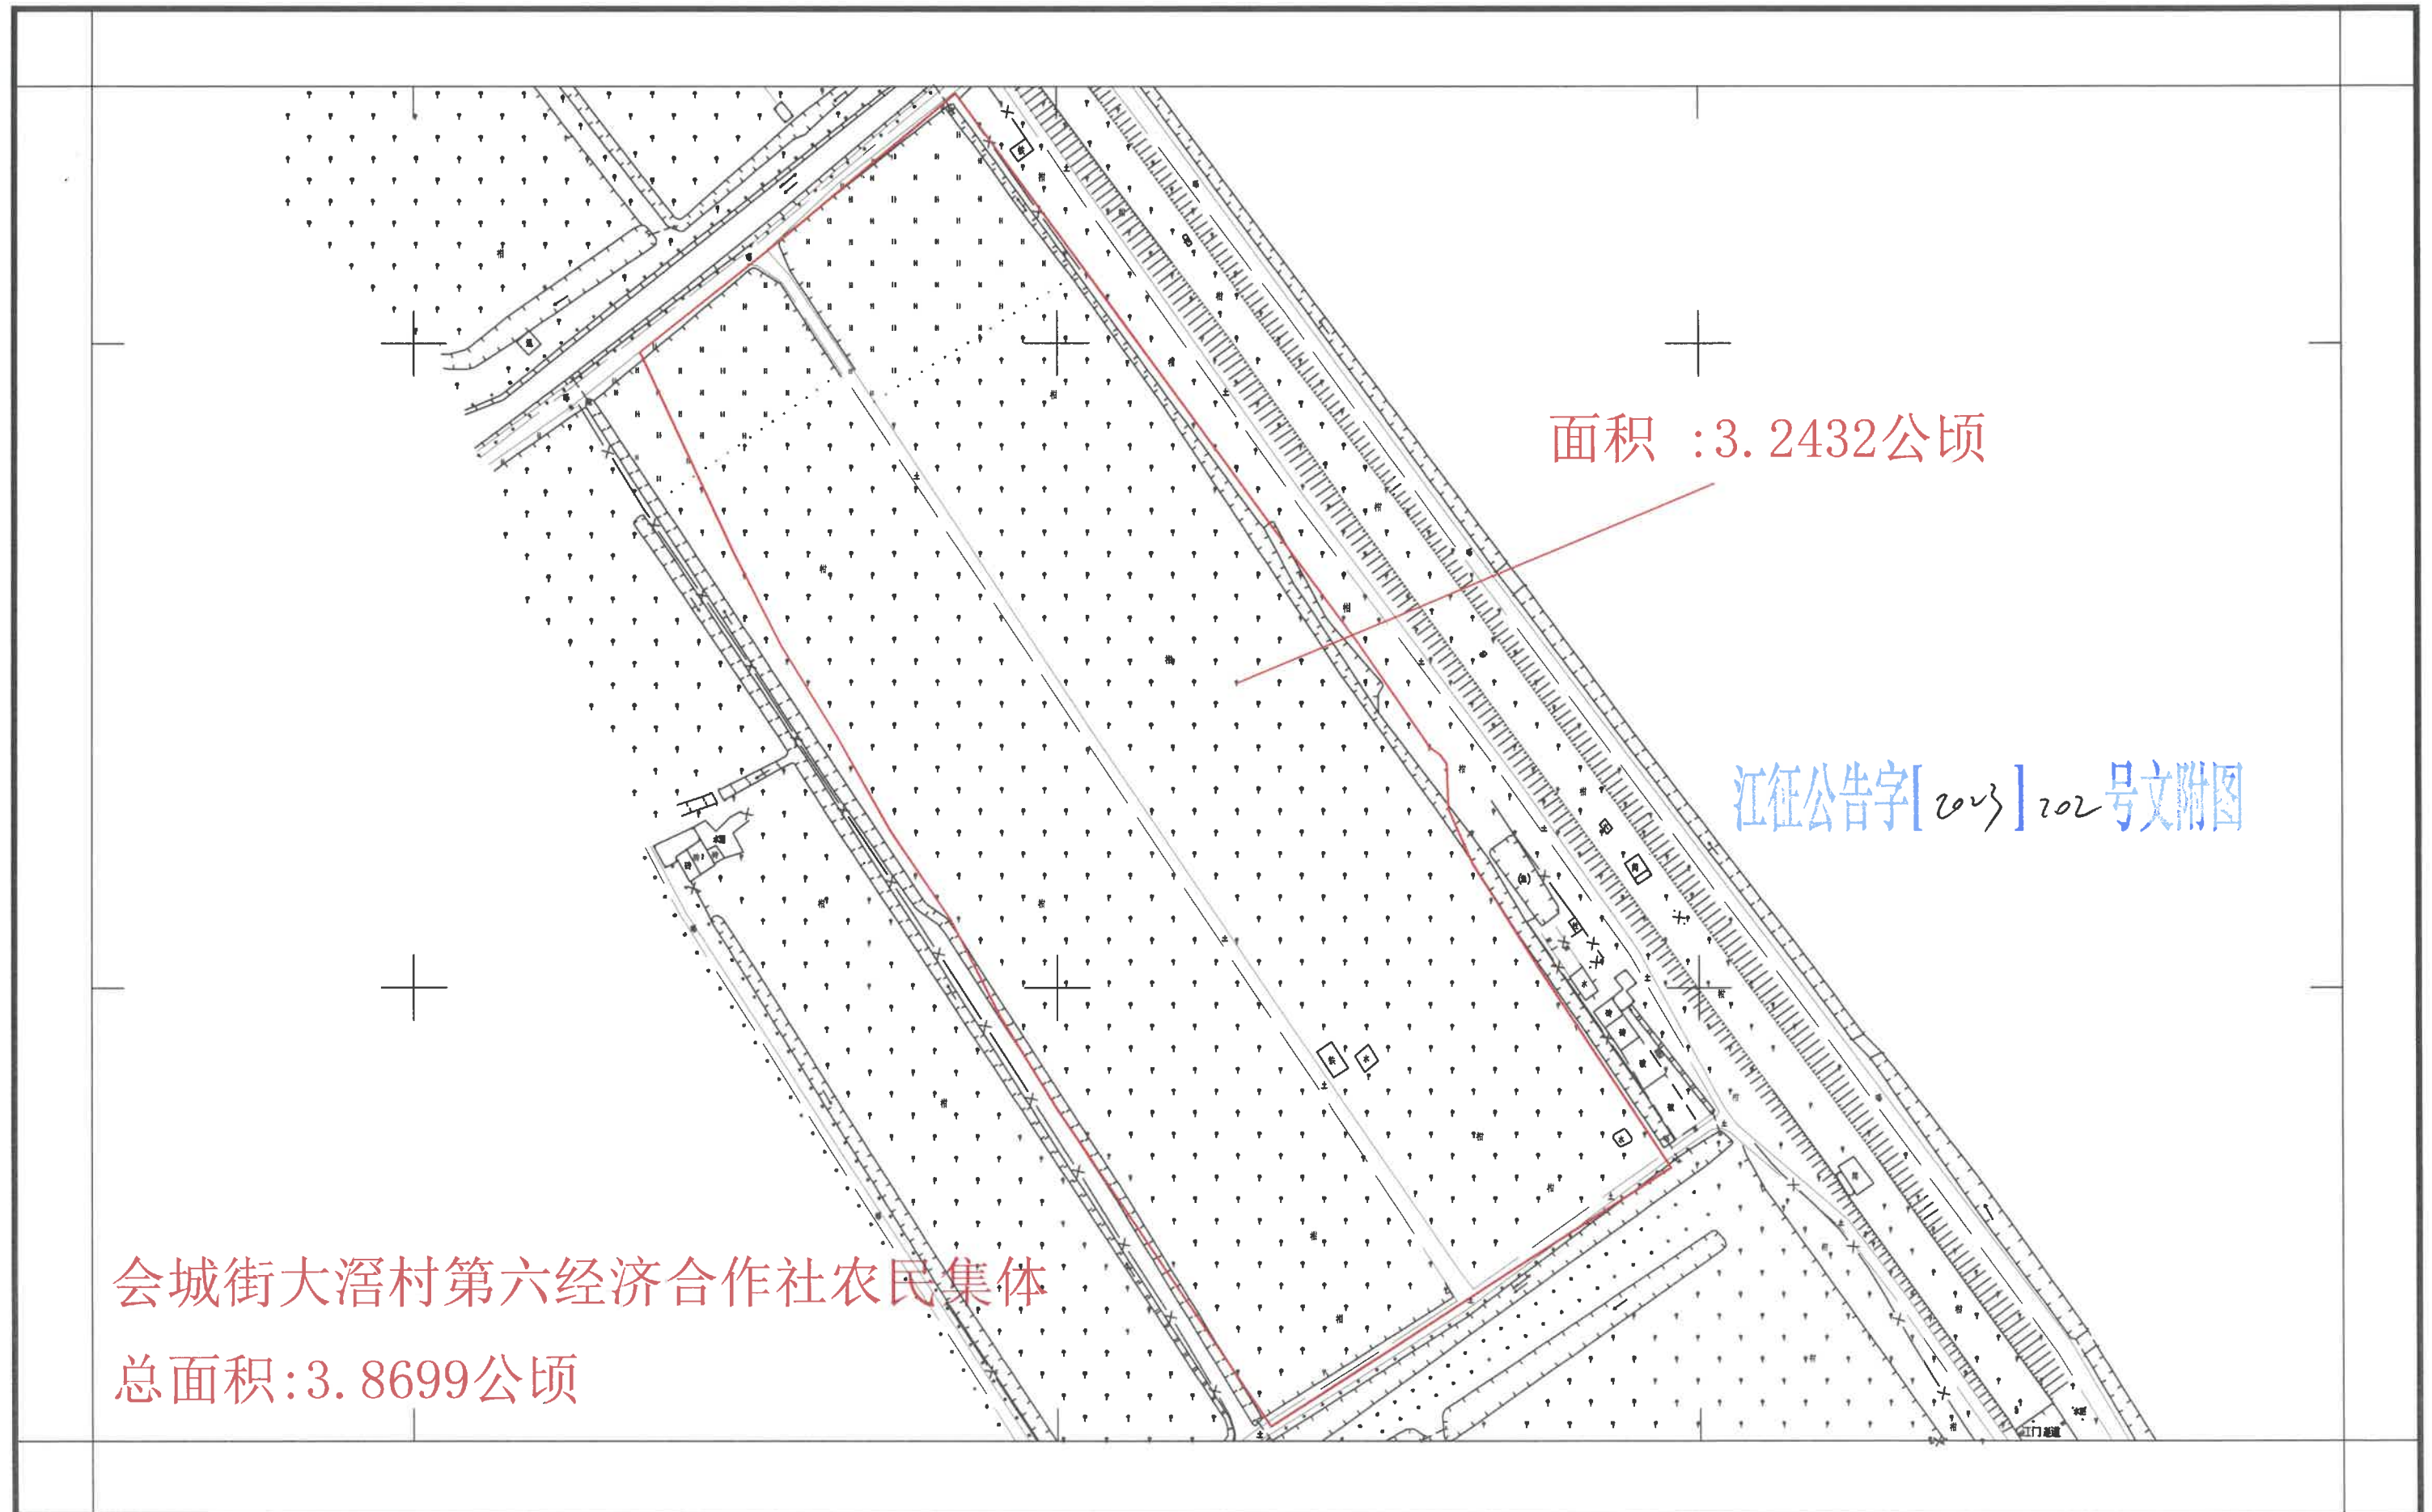


新建深圳至江门铁路（新会段）建设项目用地征收公告附图

——会城街大滘村第六经济合作社农民集体2-2

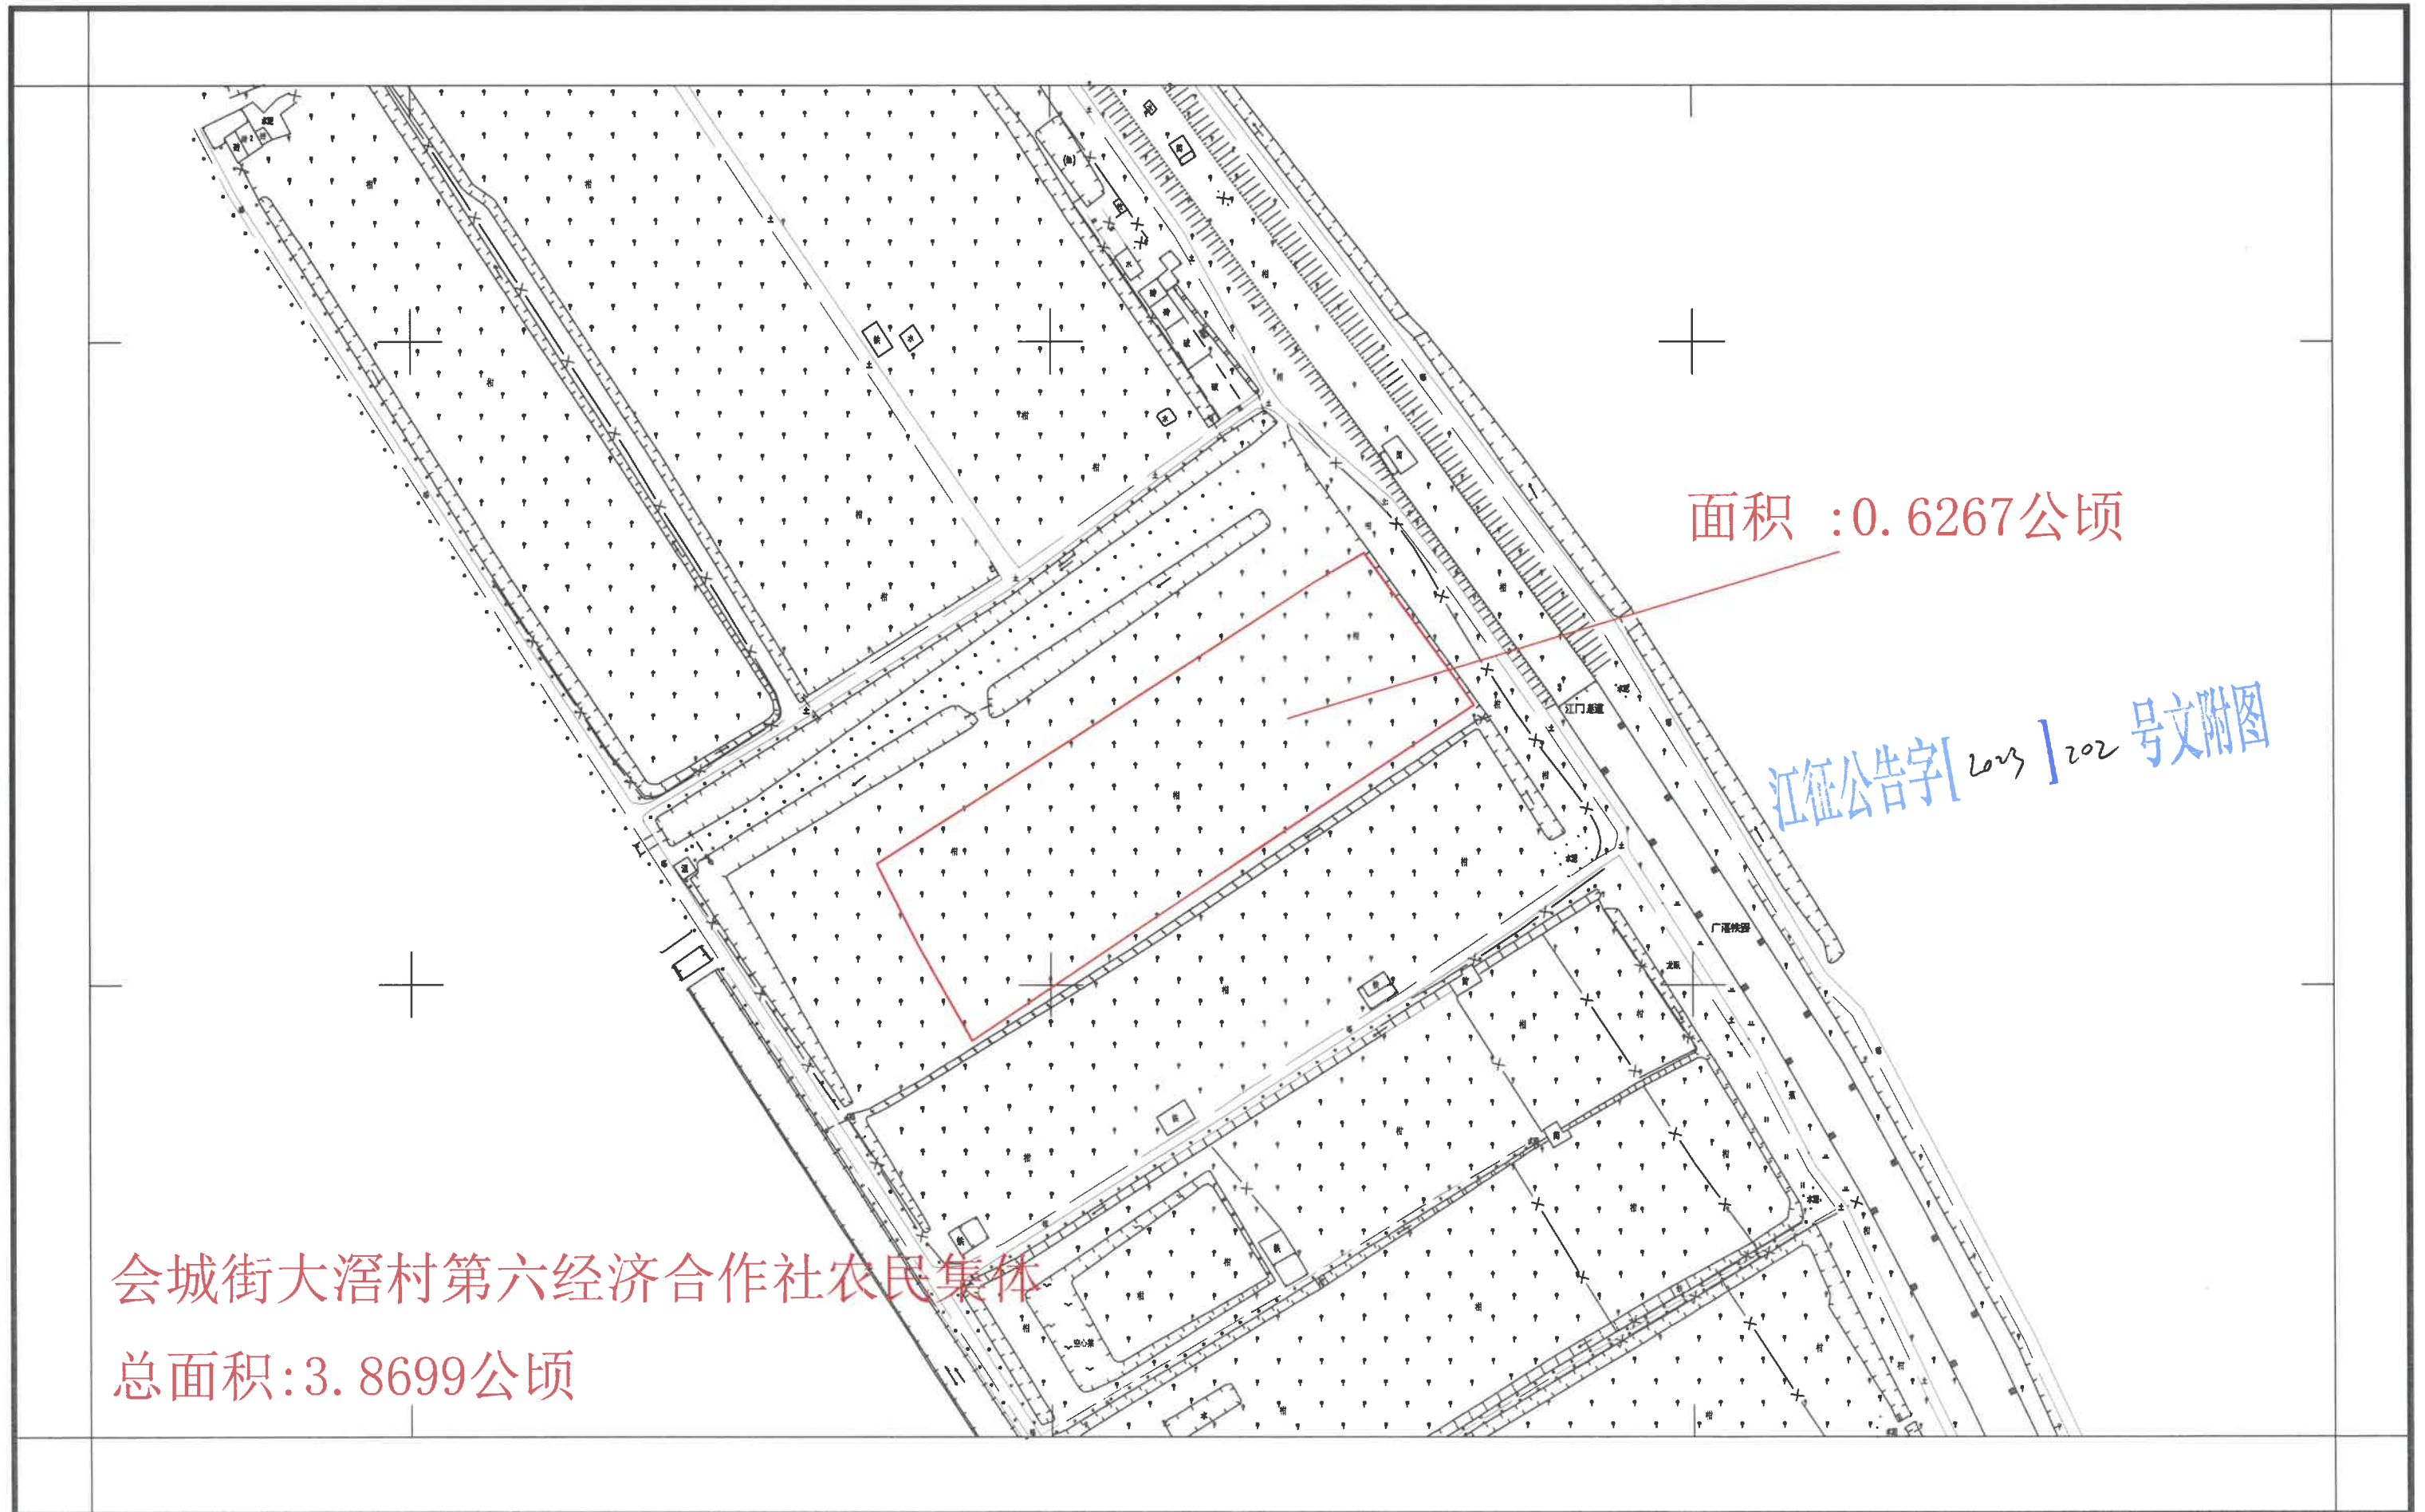

新建深圳至江门铁路（新会段）建设项目用地征收公告附图

——会城街大滘村第七经济合作社农民集体2-1

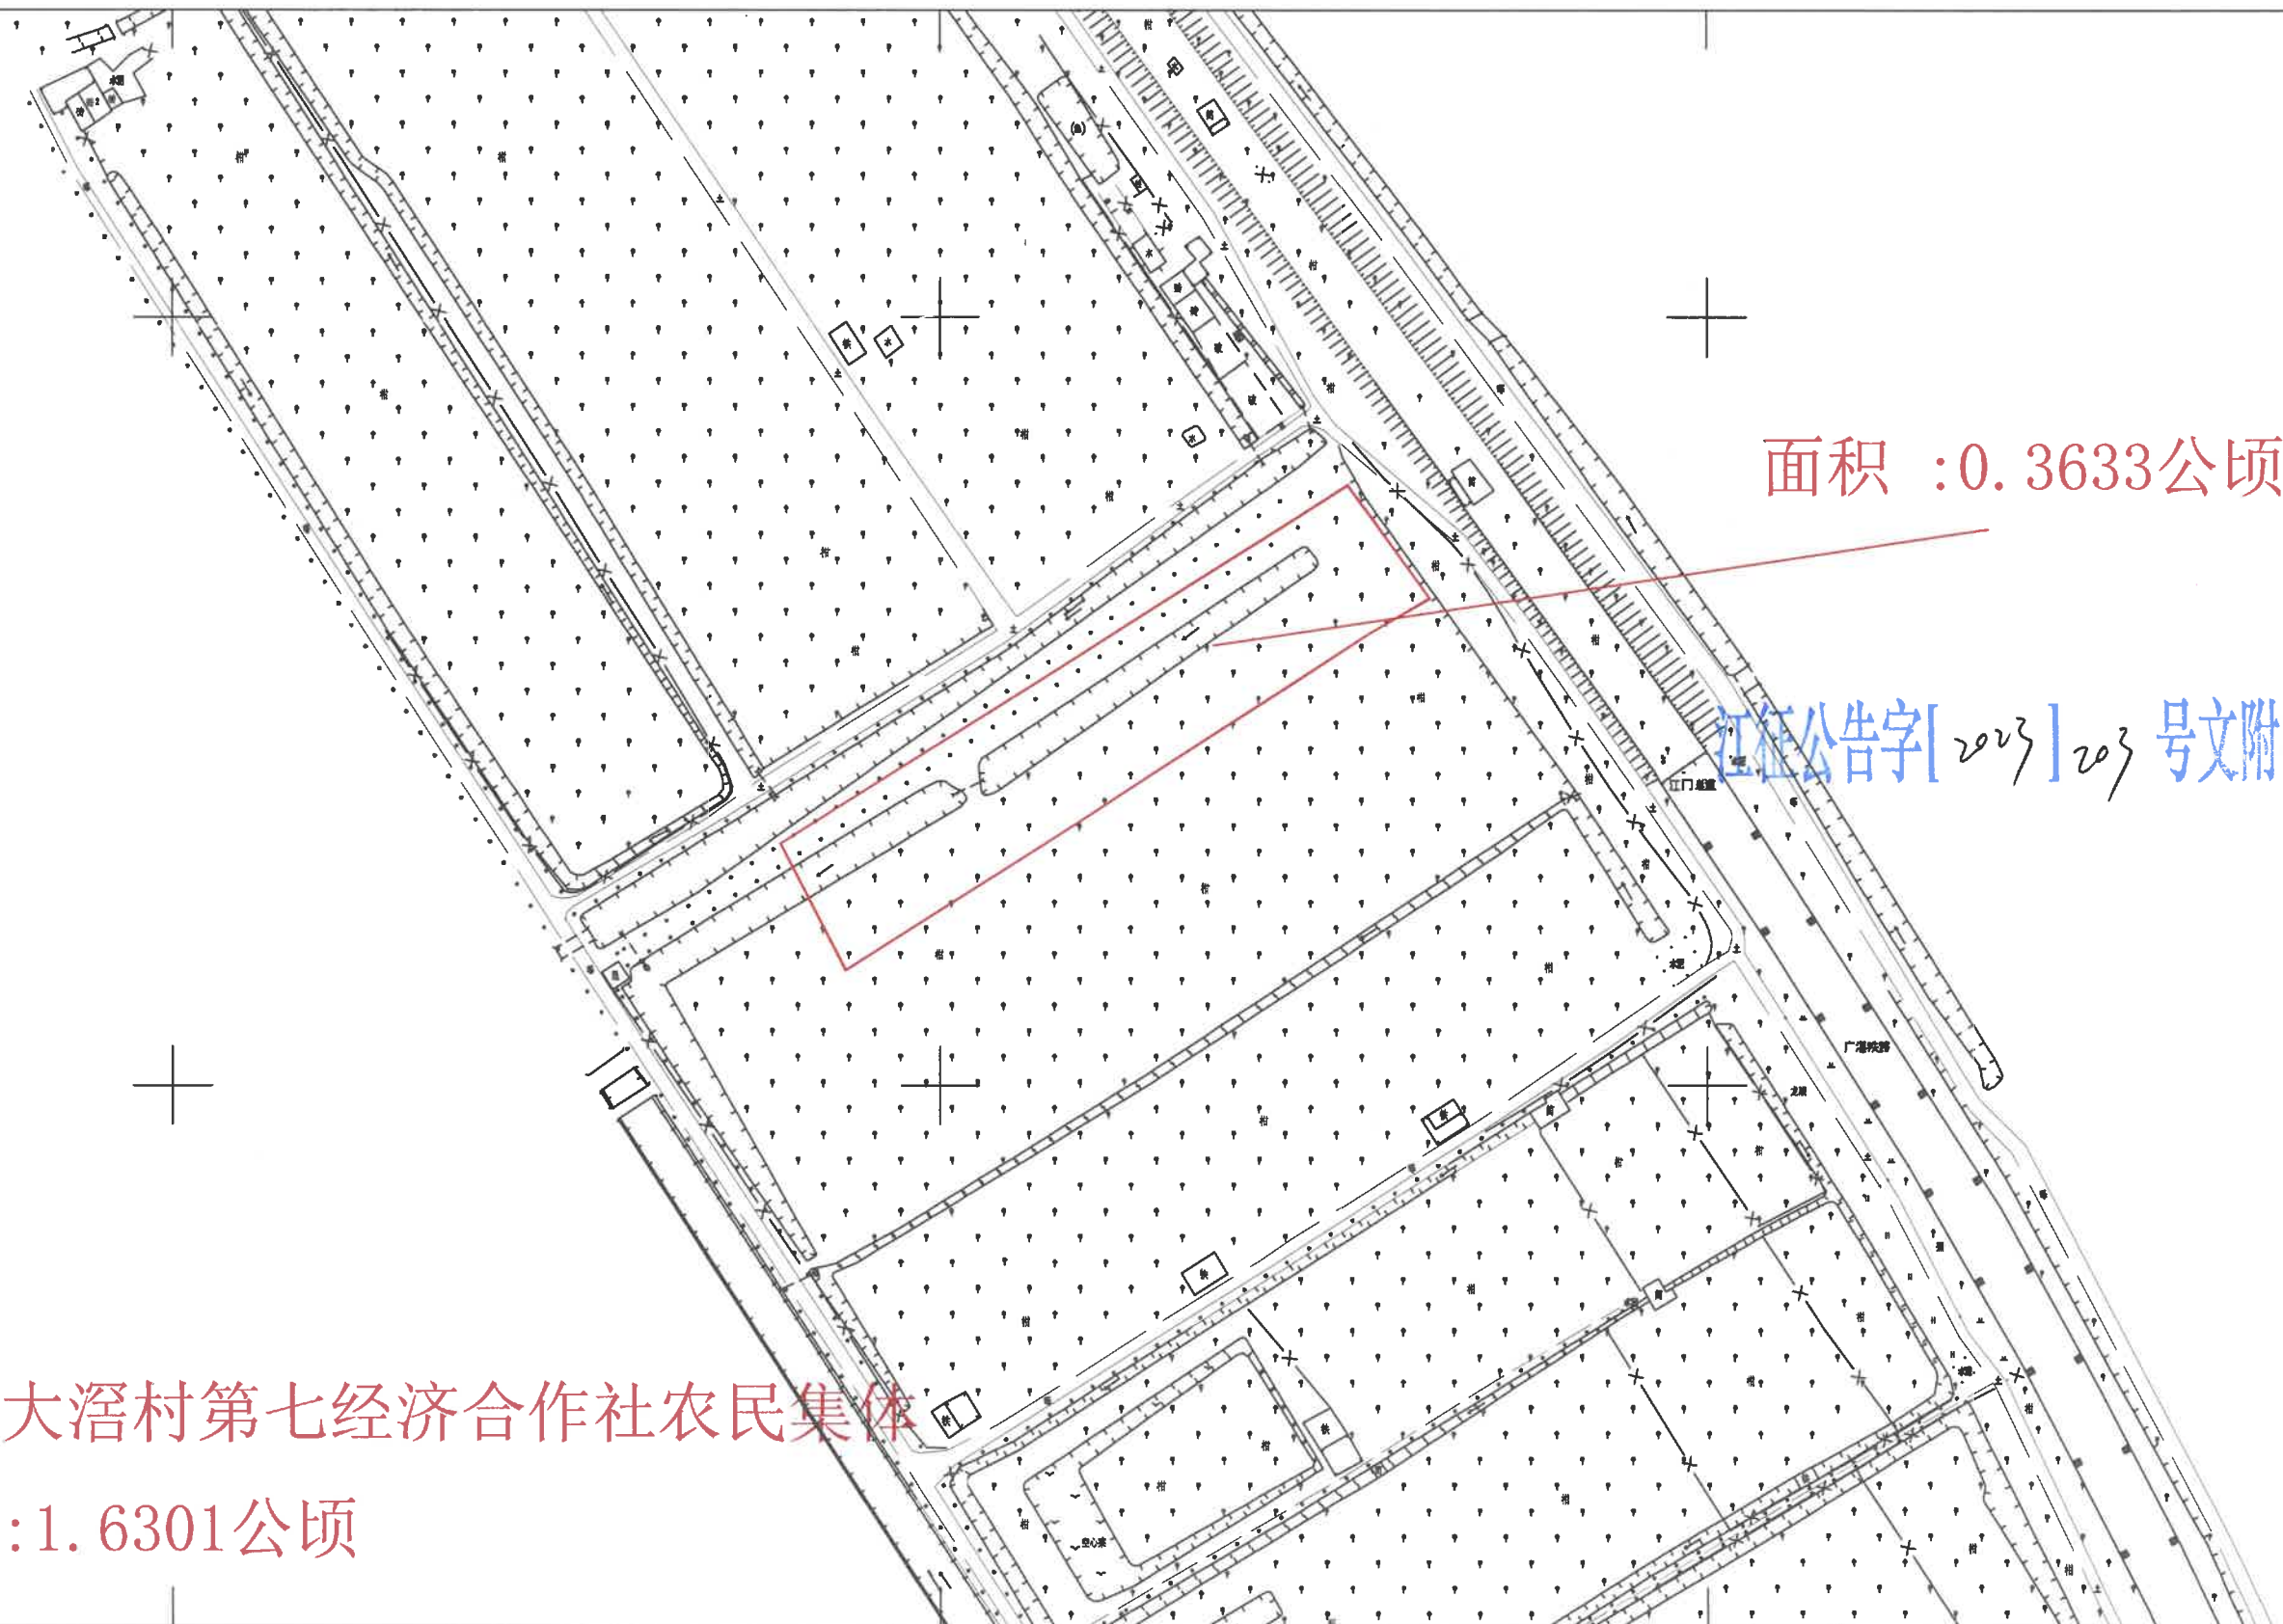


会城街大滘村第七经济合作社农民集体

总面积:1.6301公顷


新建深圳至江门铁路（新会段）建设项目用地征收公告附图

——会城街大滘村第七经济合作社农民集体2-2

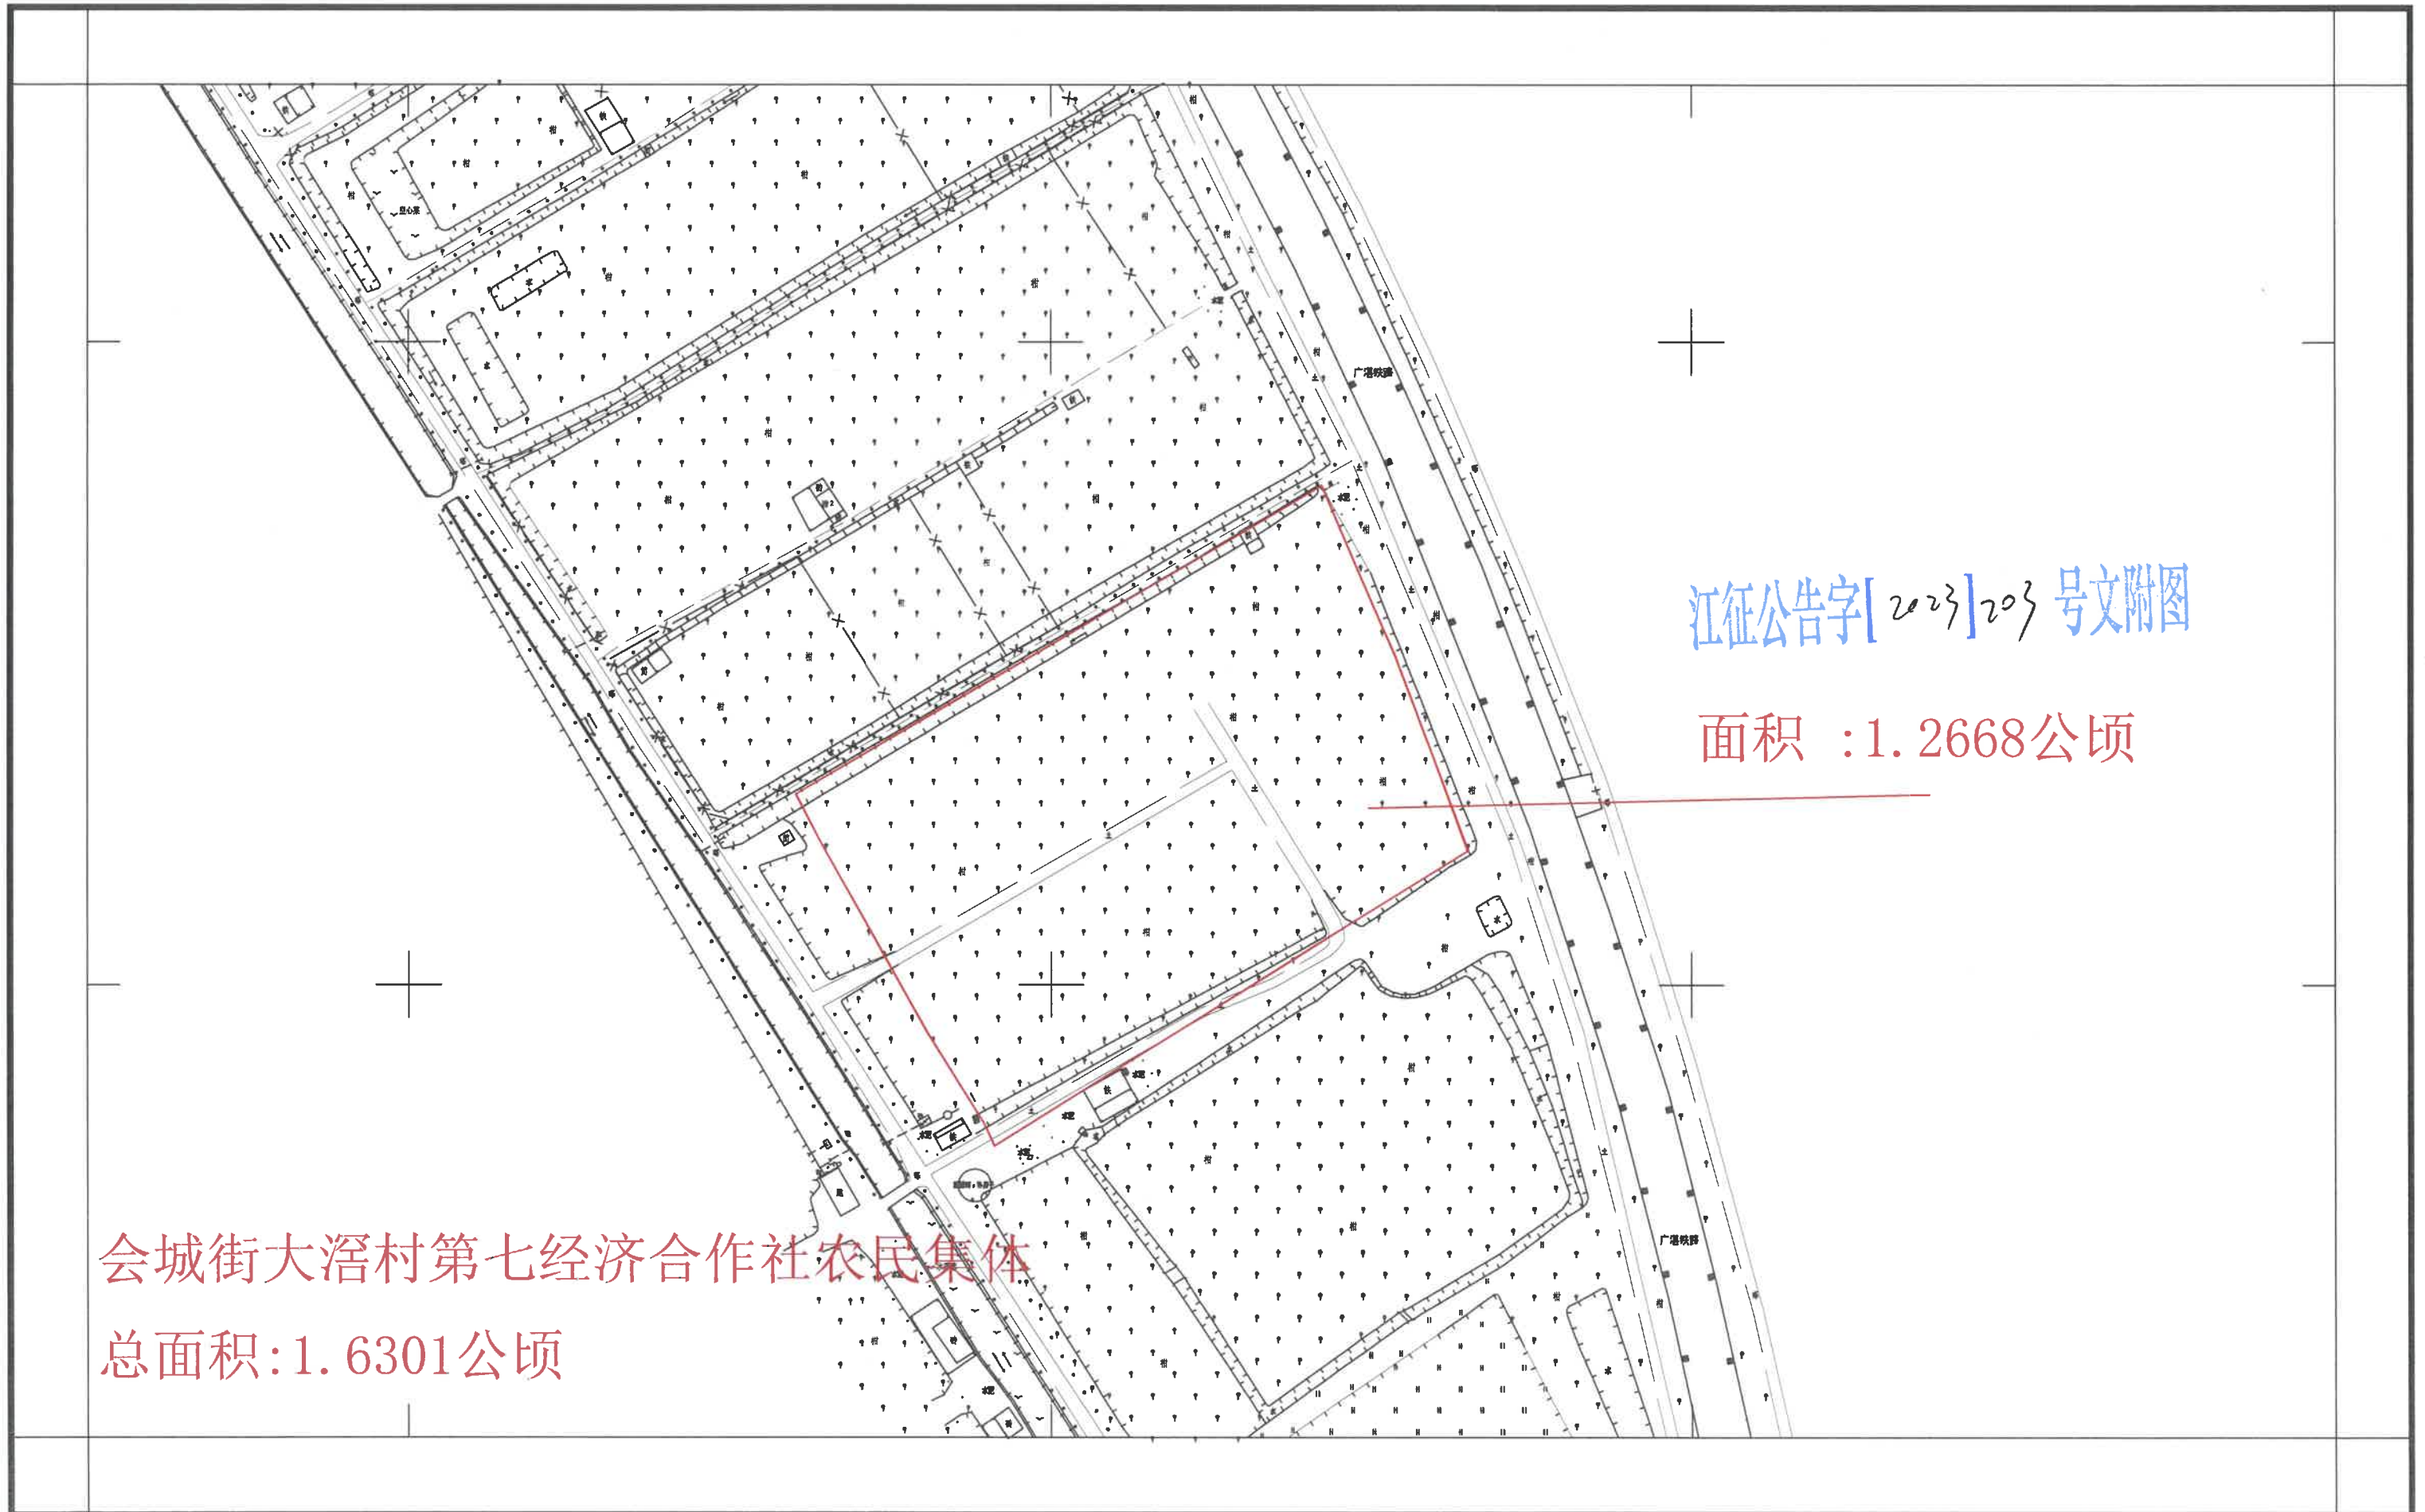


新建深圳至江门铁路（新会段）建设项目用地征收公告附图

——会城街大滘村第三经济合作社农民集体2-1

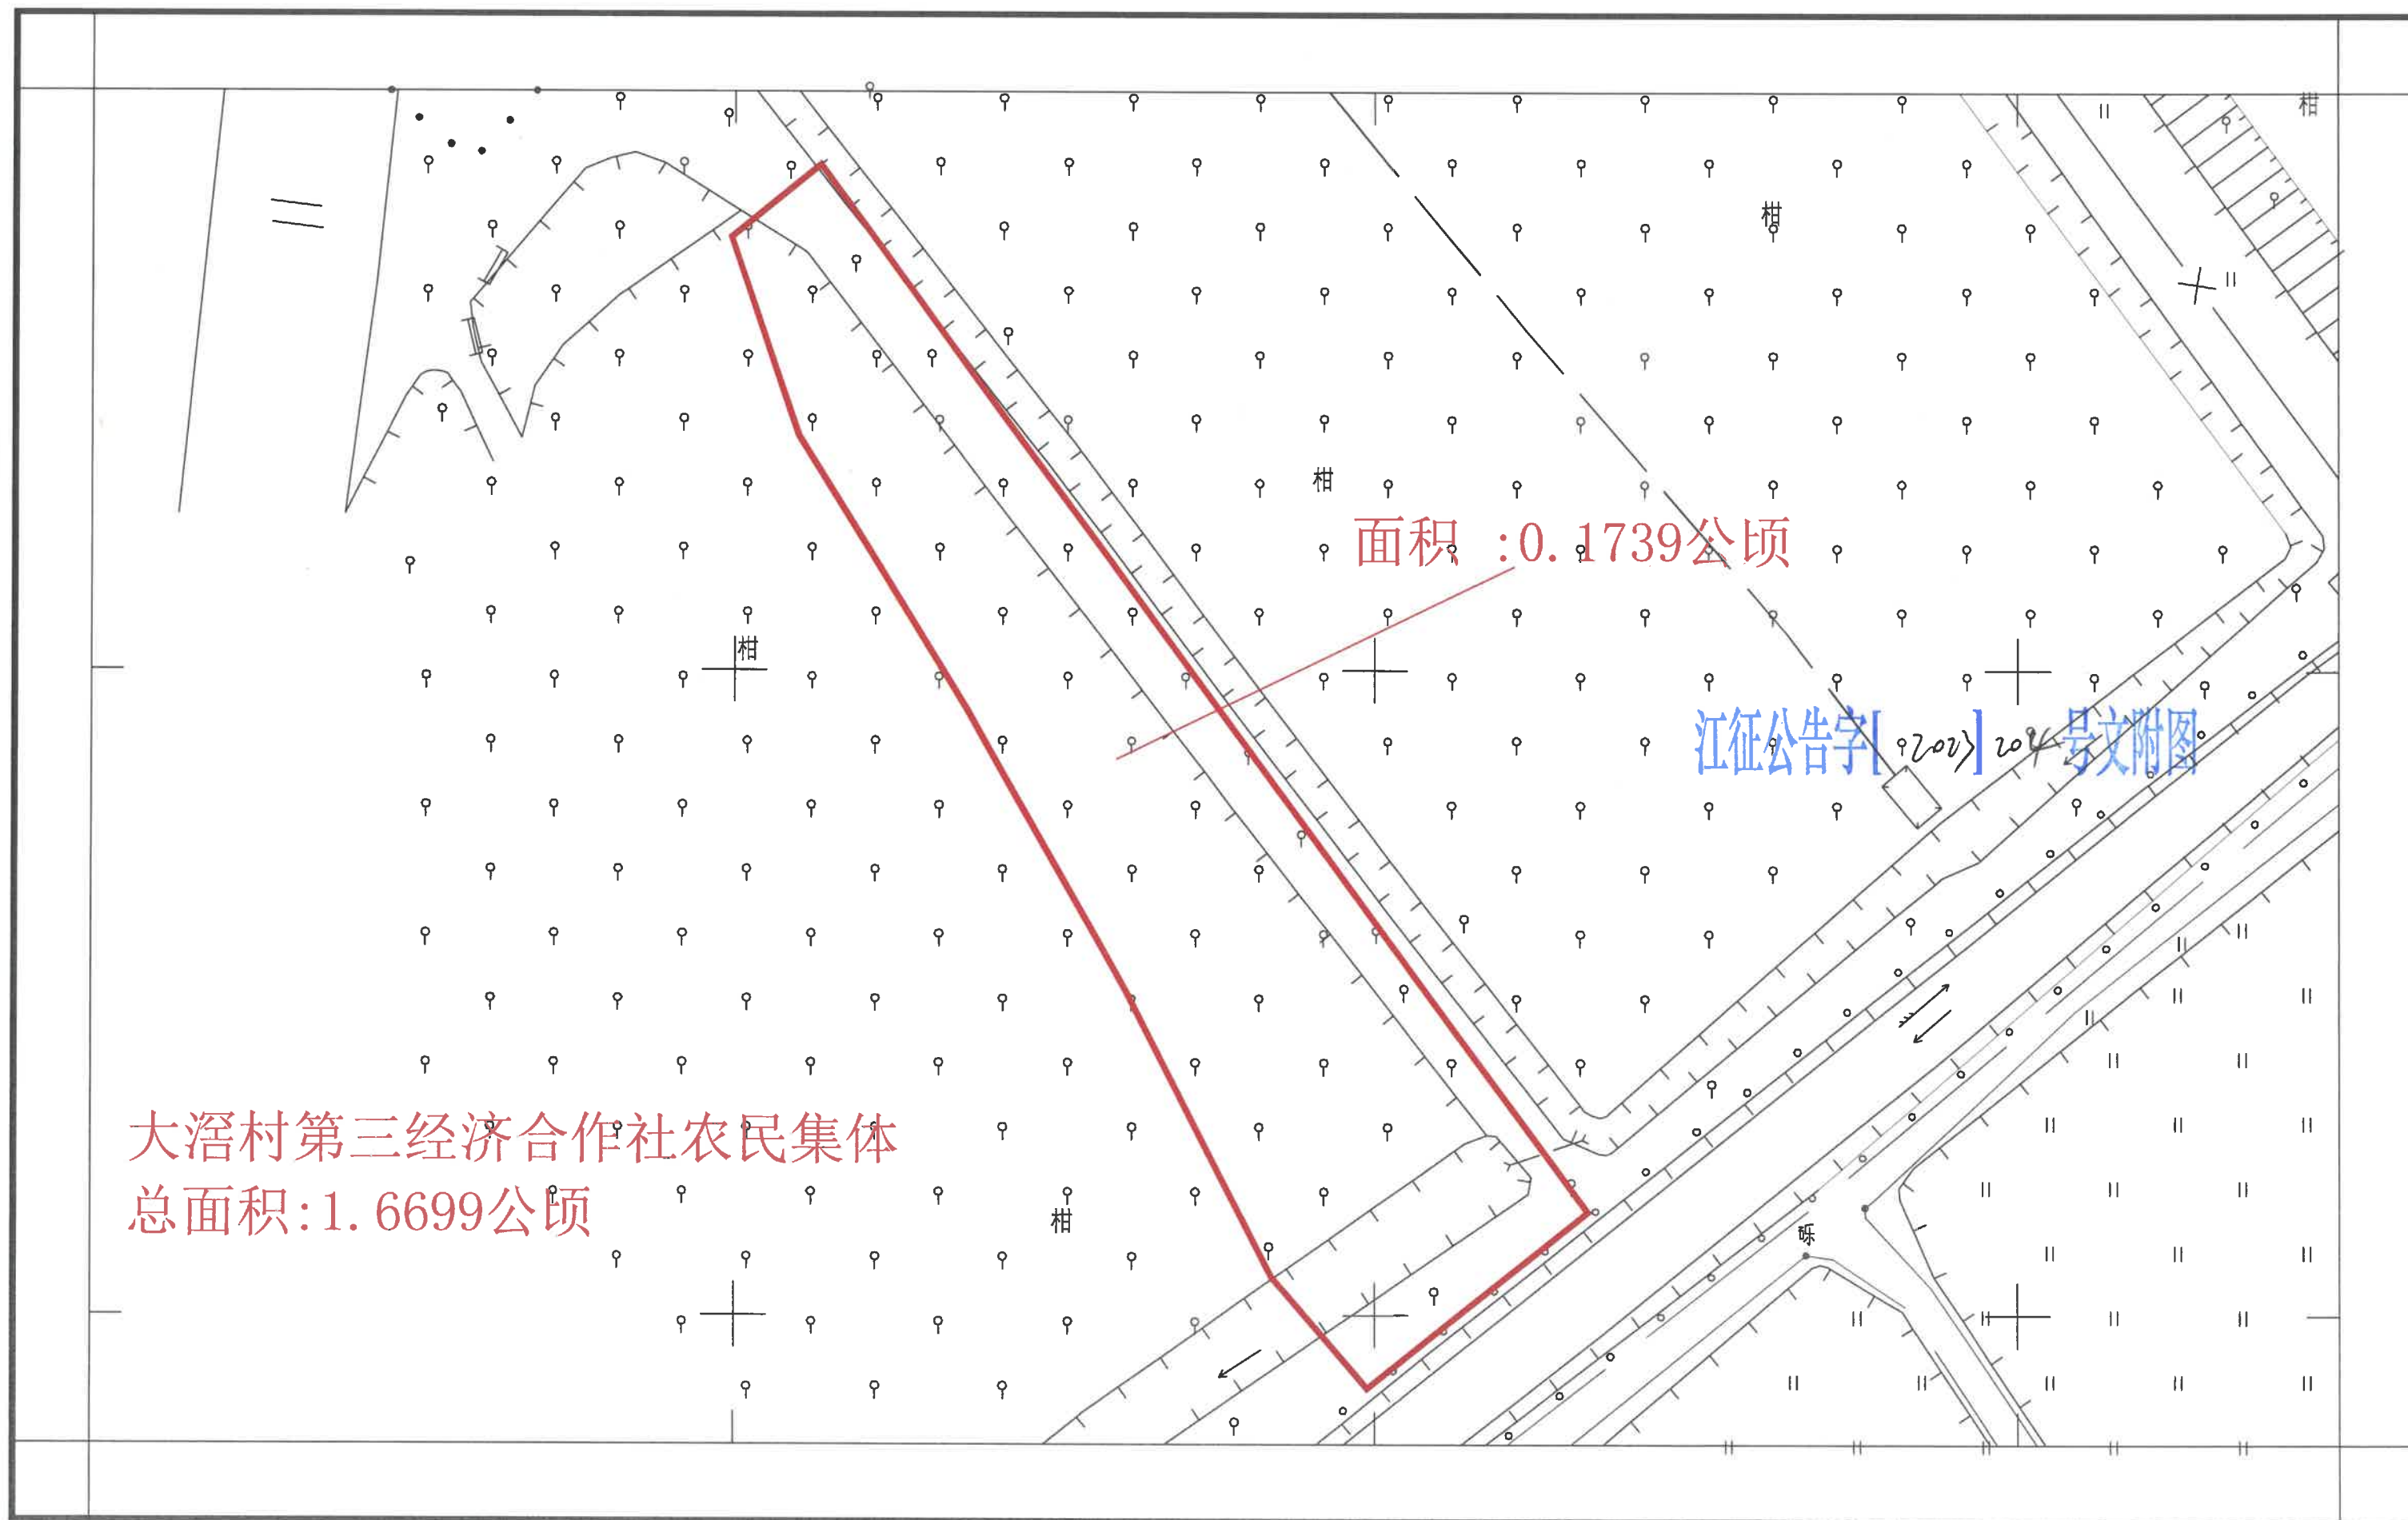


新建深圳至江门铁路（新会段）建设项目用地征收公告附图

——会城街大滘村第三经济合作社农民集体2-2

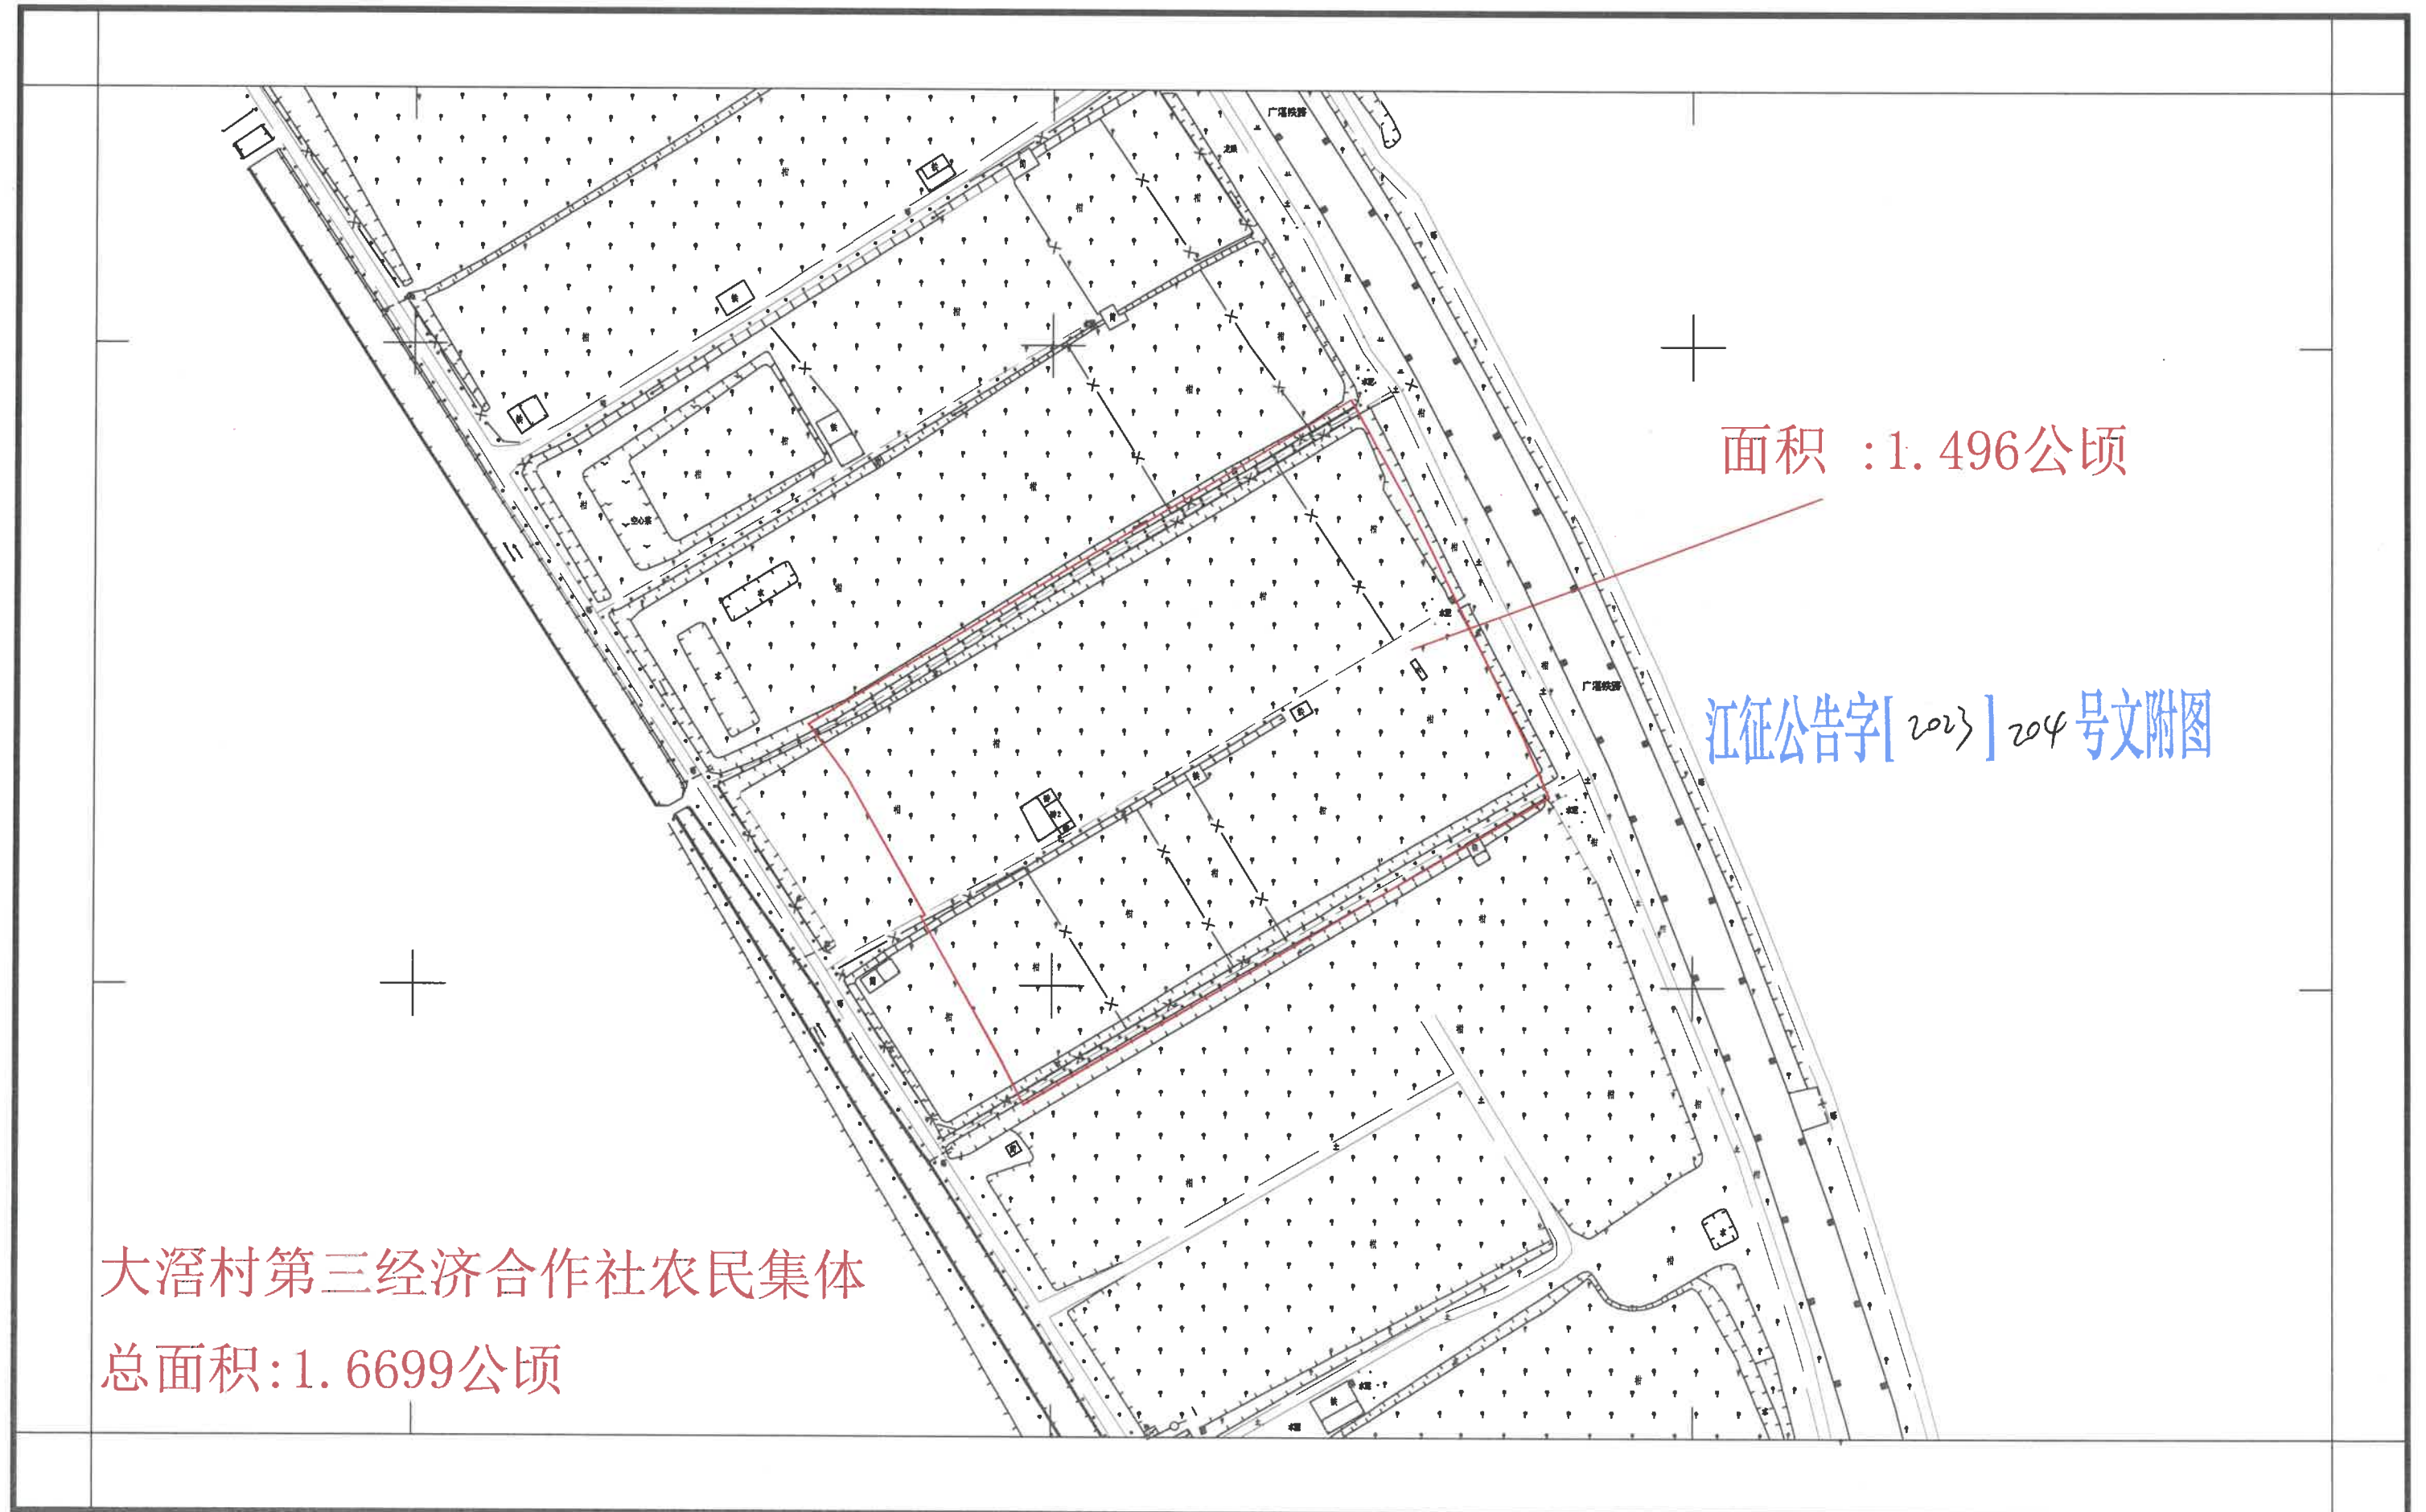

新建深圳至江门铁路（新会段）建设项目用地征收公告附图

——会城街大滘村第四经济合作社农民集体2-1

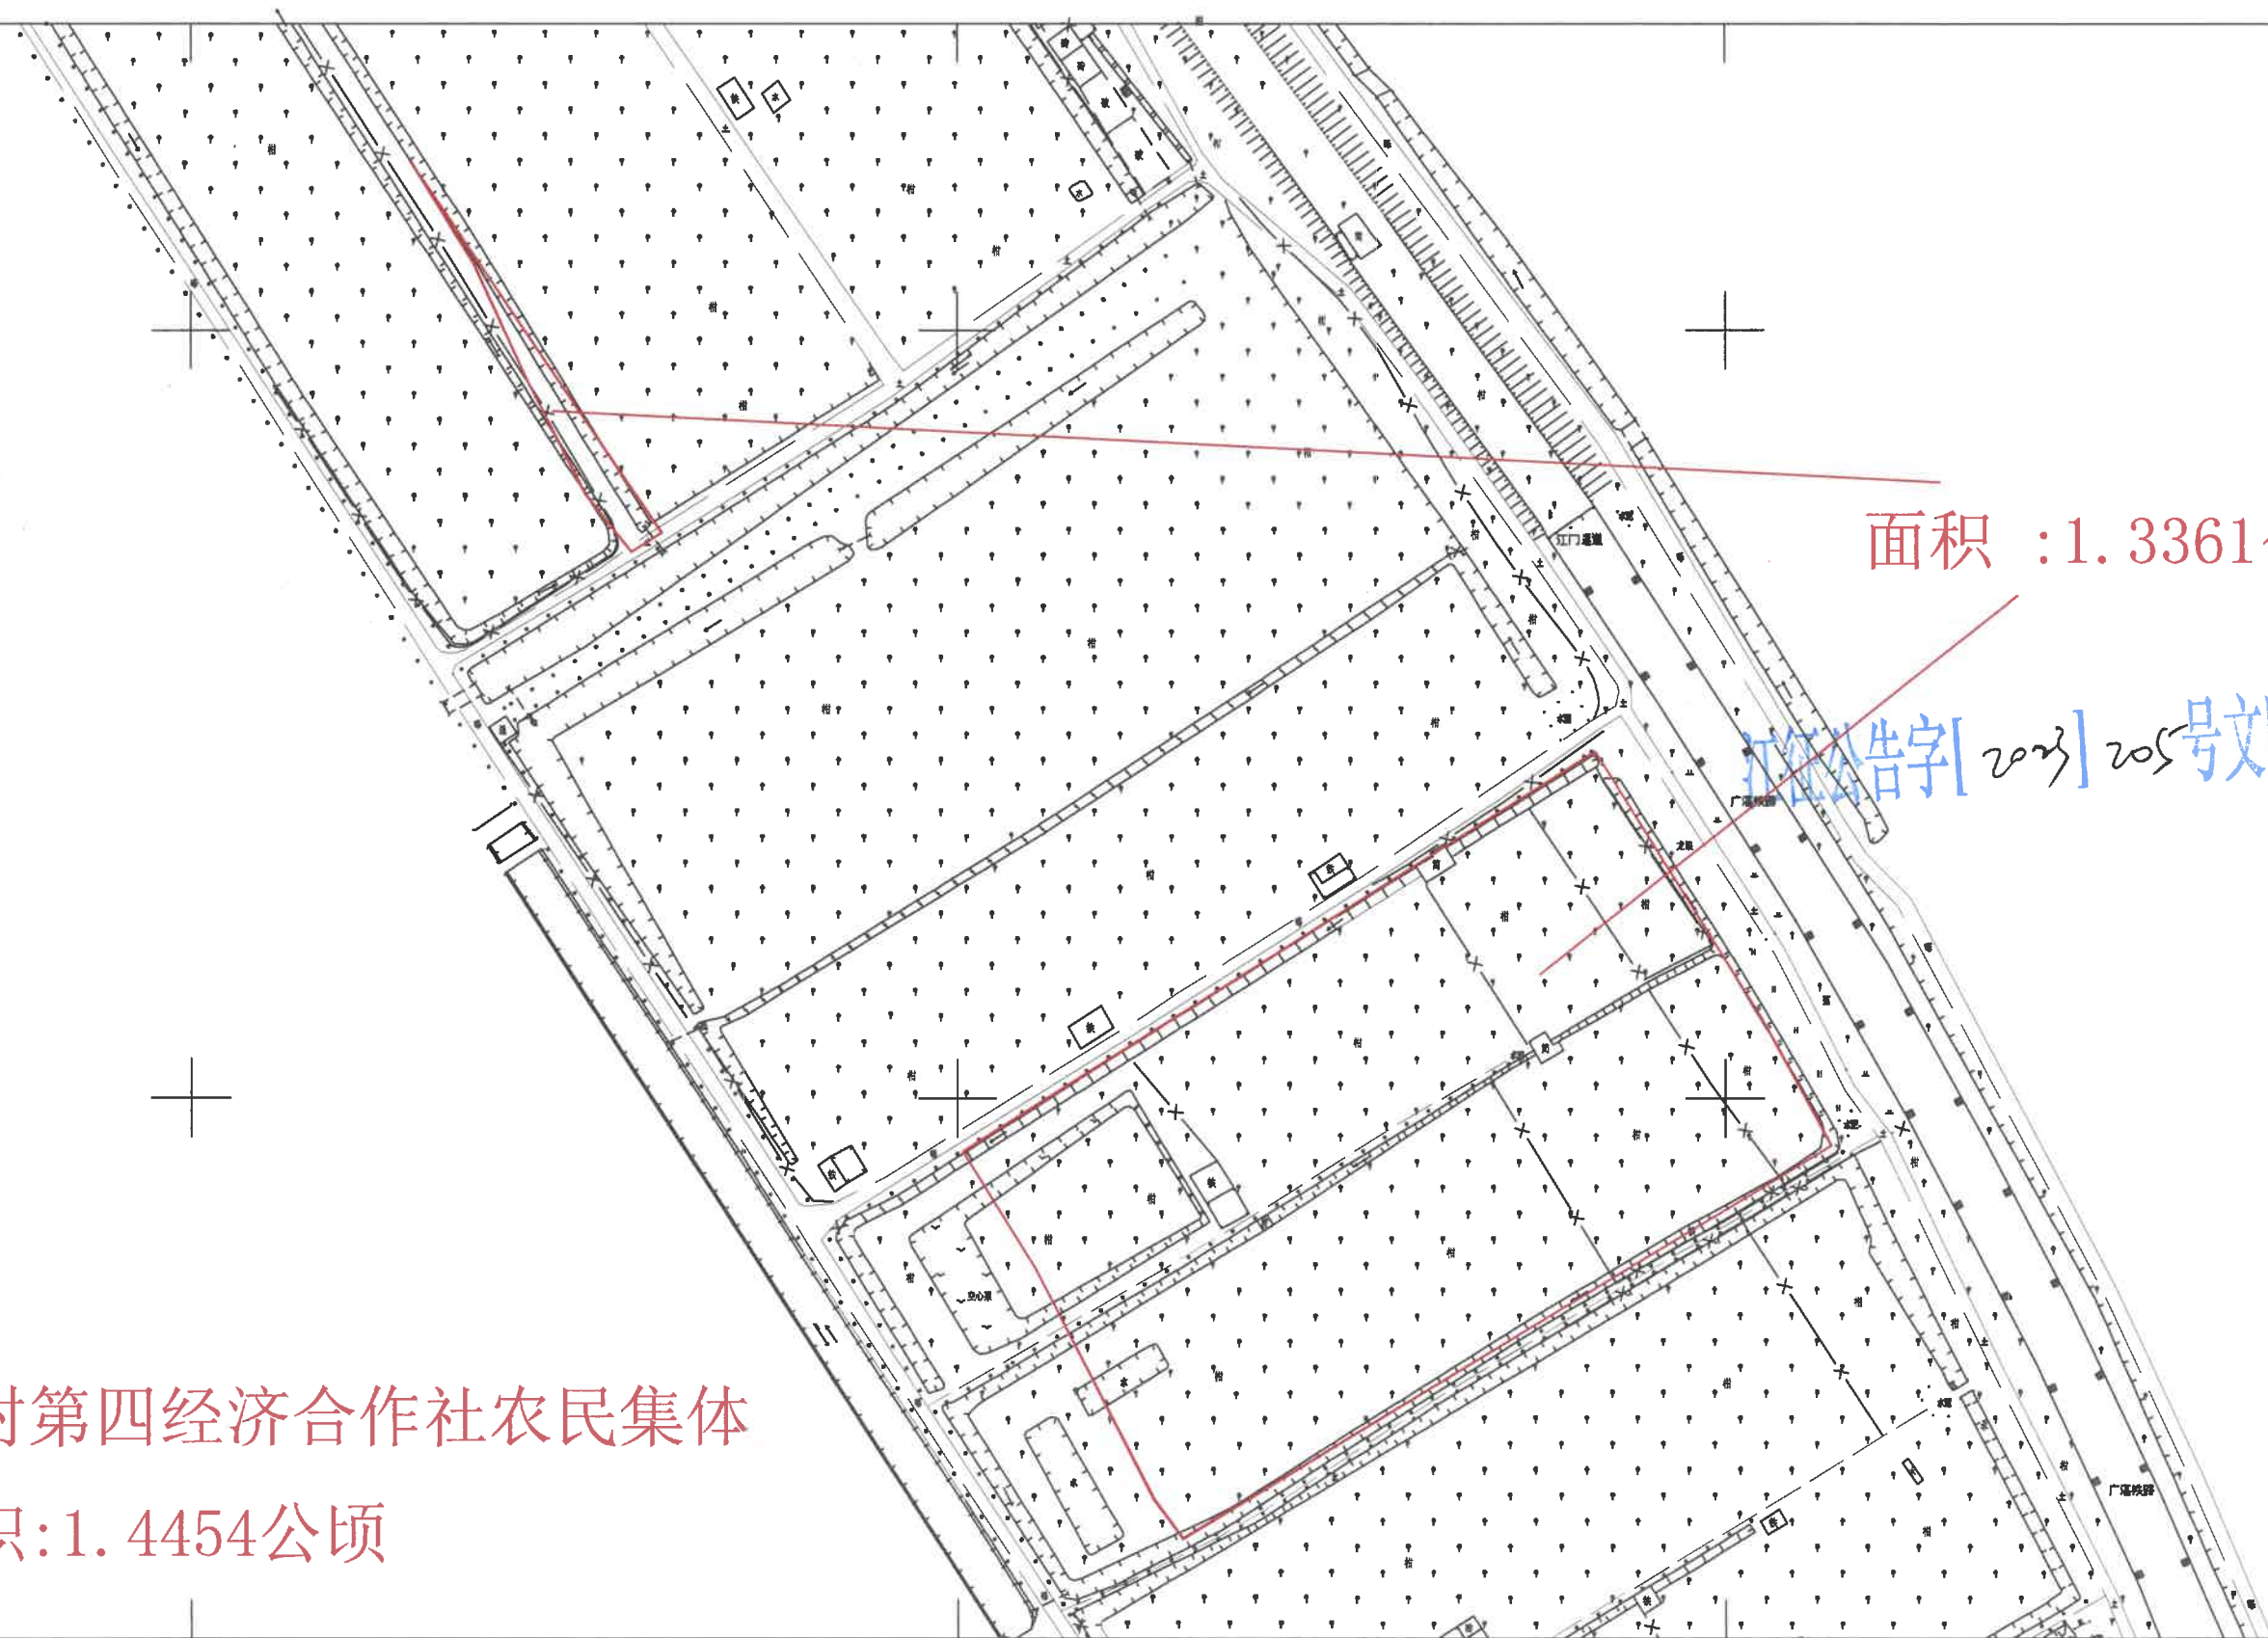


面积 :1.3361公顷

征收公告字[2023]205号文附图


大滘村第四经济合作社农民集体
总面积:1.4454公顷

新建深圳至江门铁路（新会段）建设项目用地征收公告附图

——会城街大滘村第四经济合作社农民集体2-2

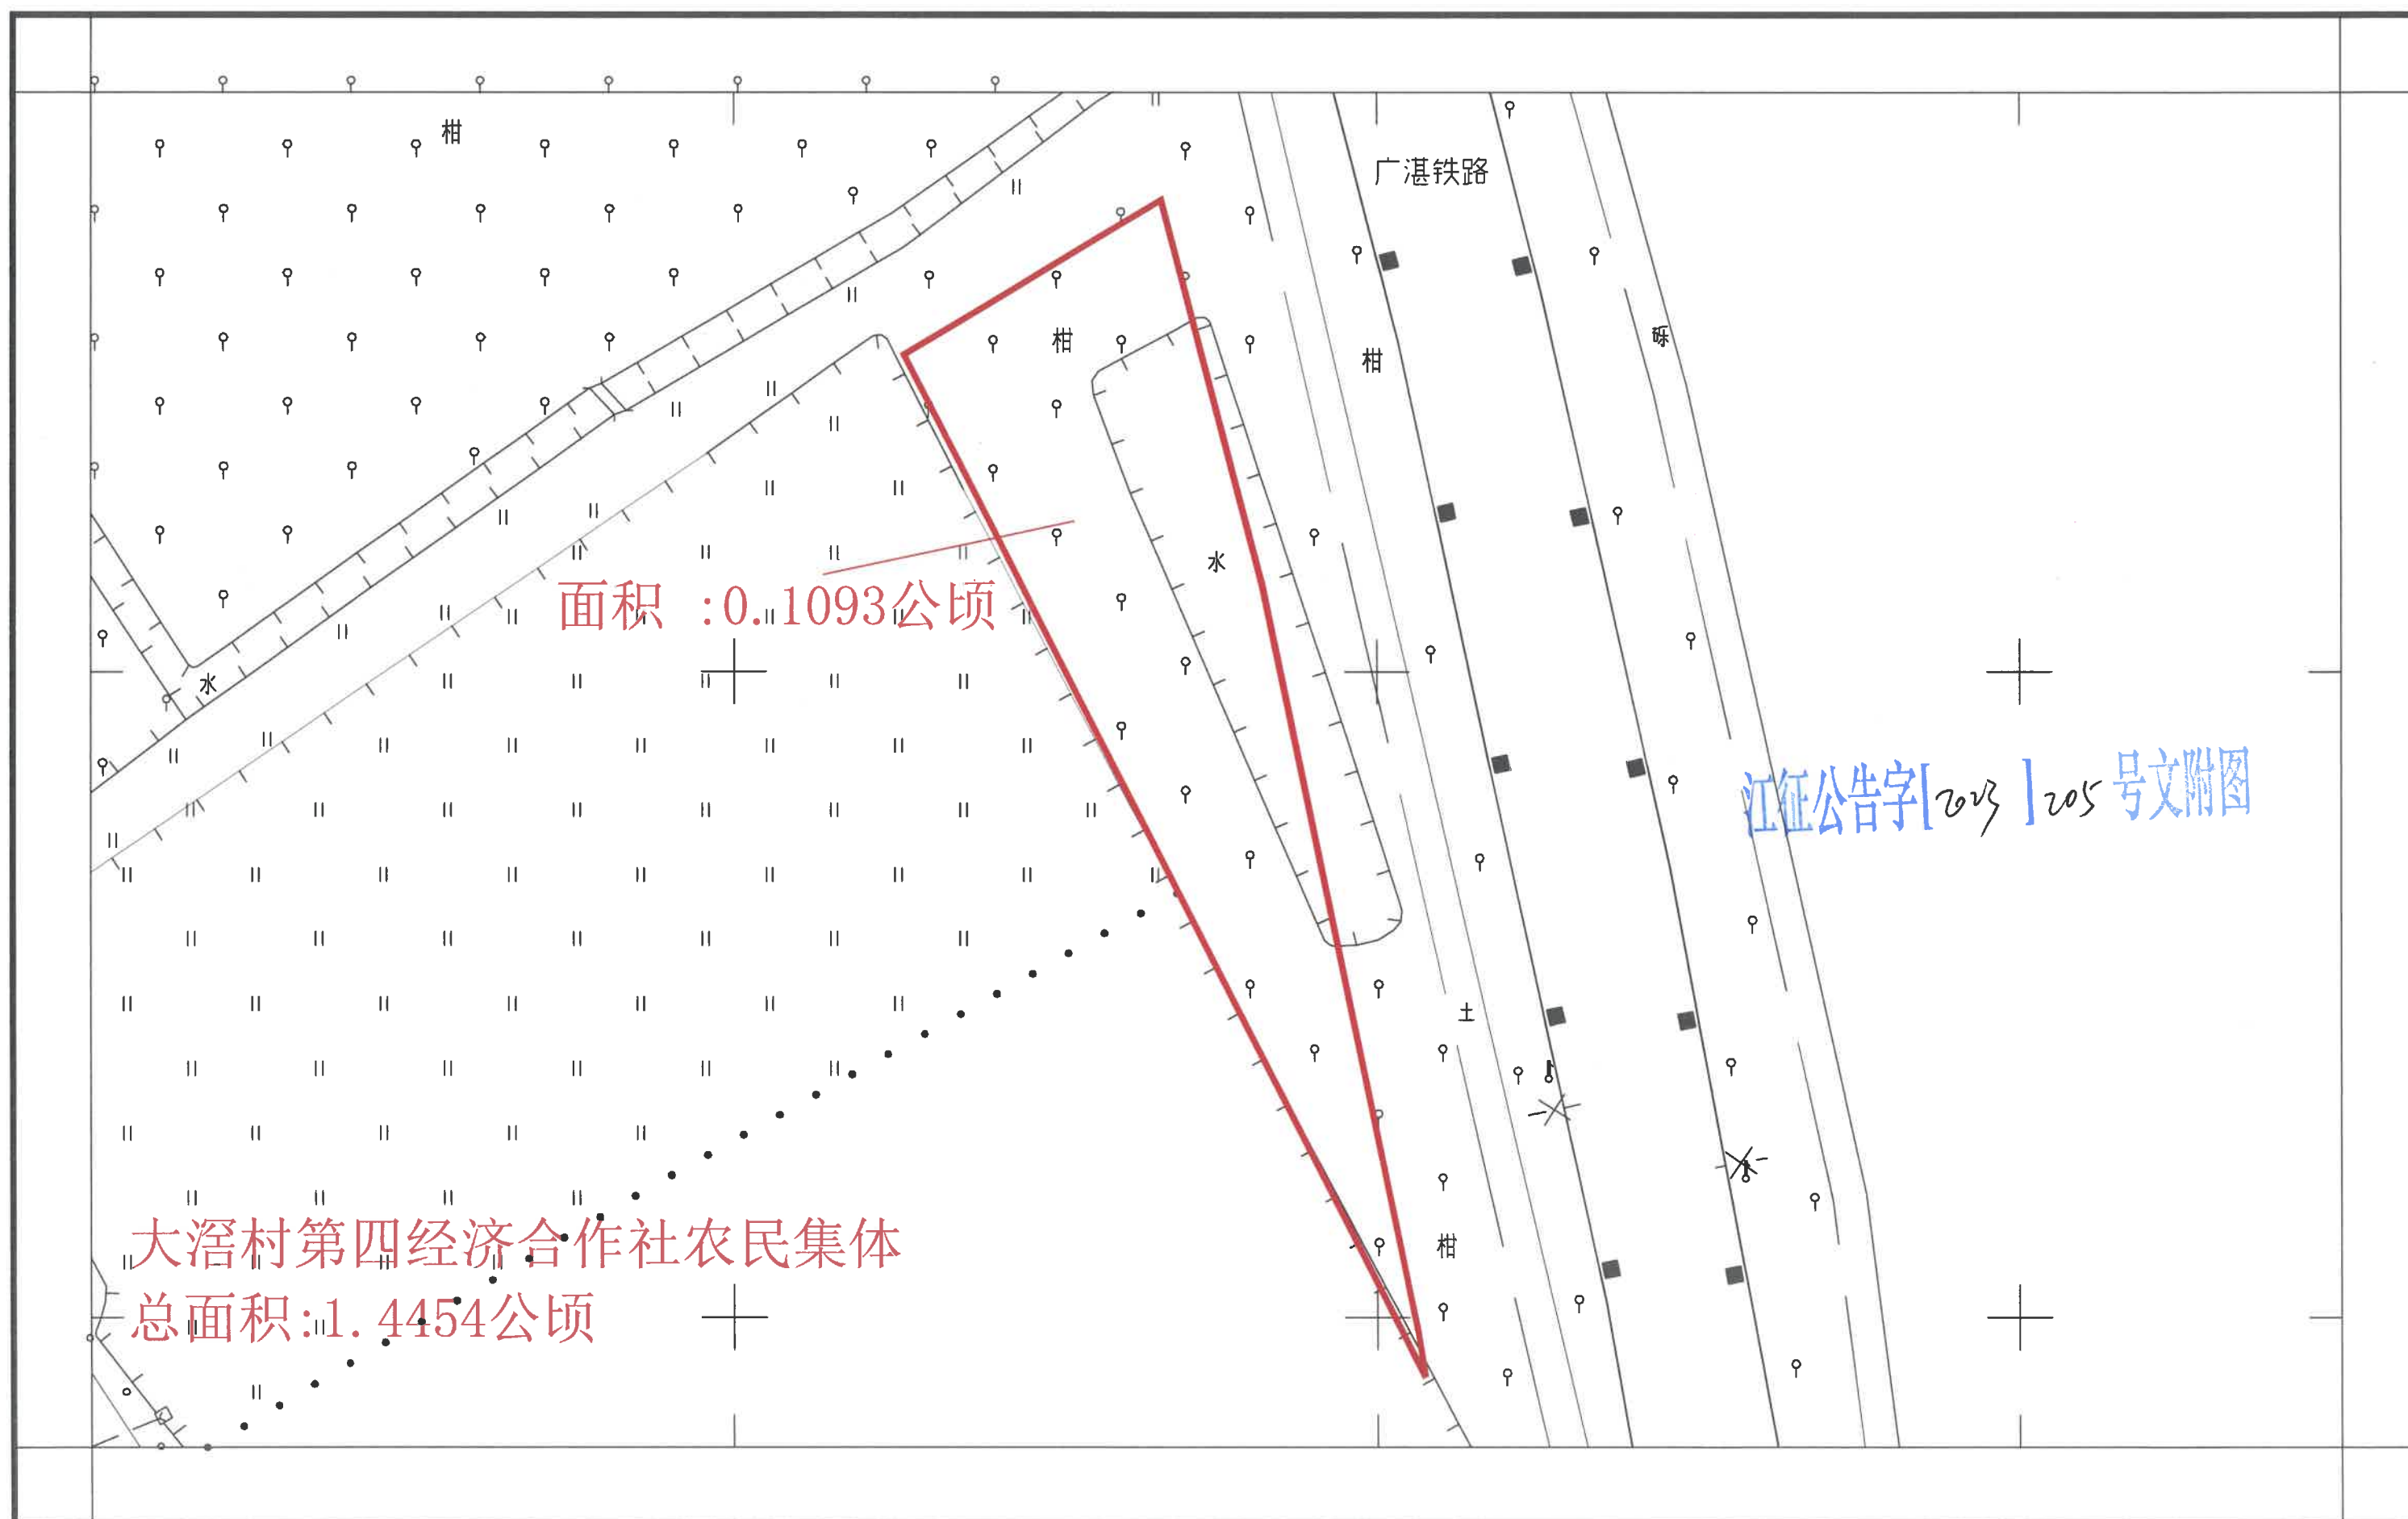


新建深圳至江门铁路（新会段）建设项目用地征收公告附图
——会城街大滘村第五经济合作社农民集体

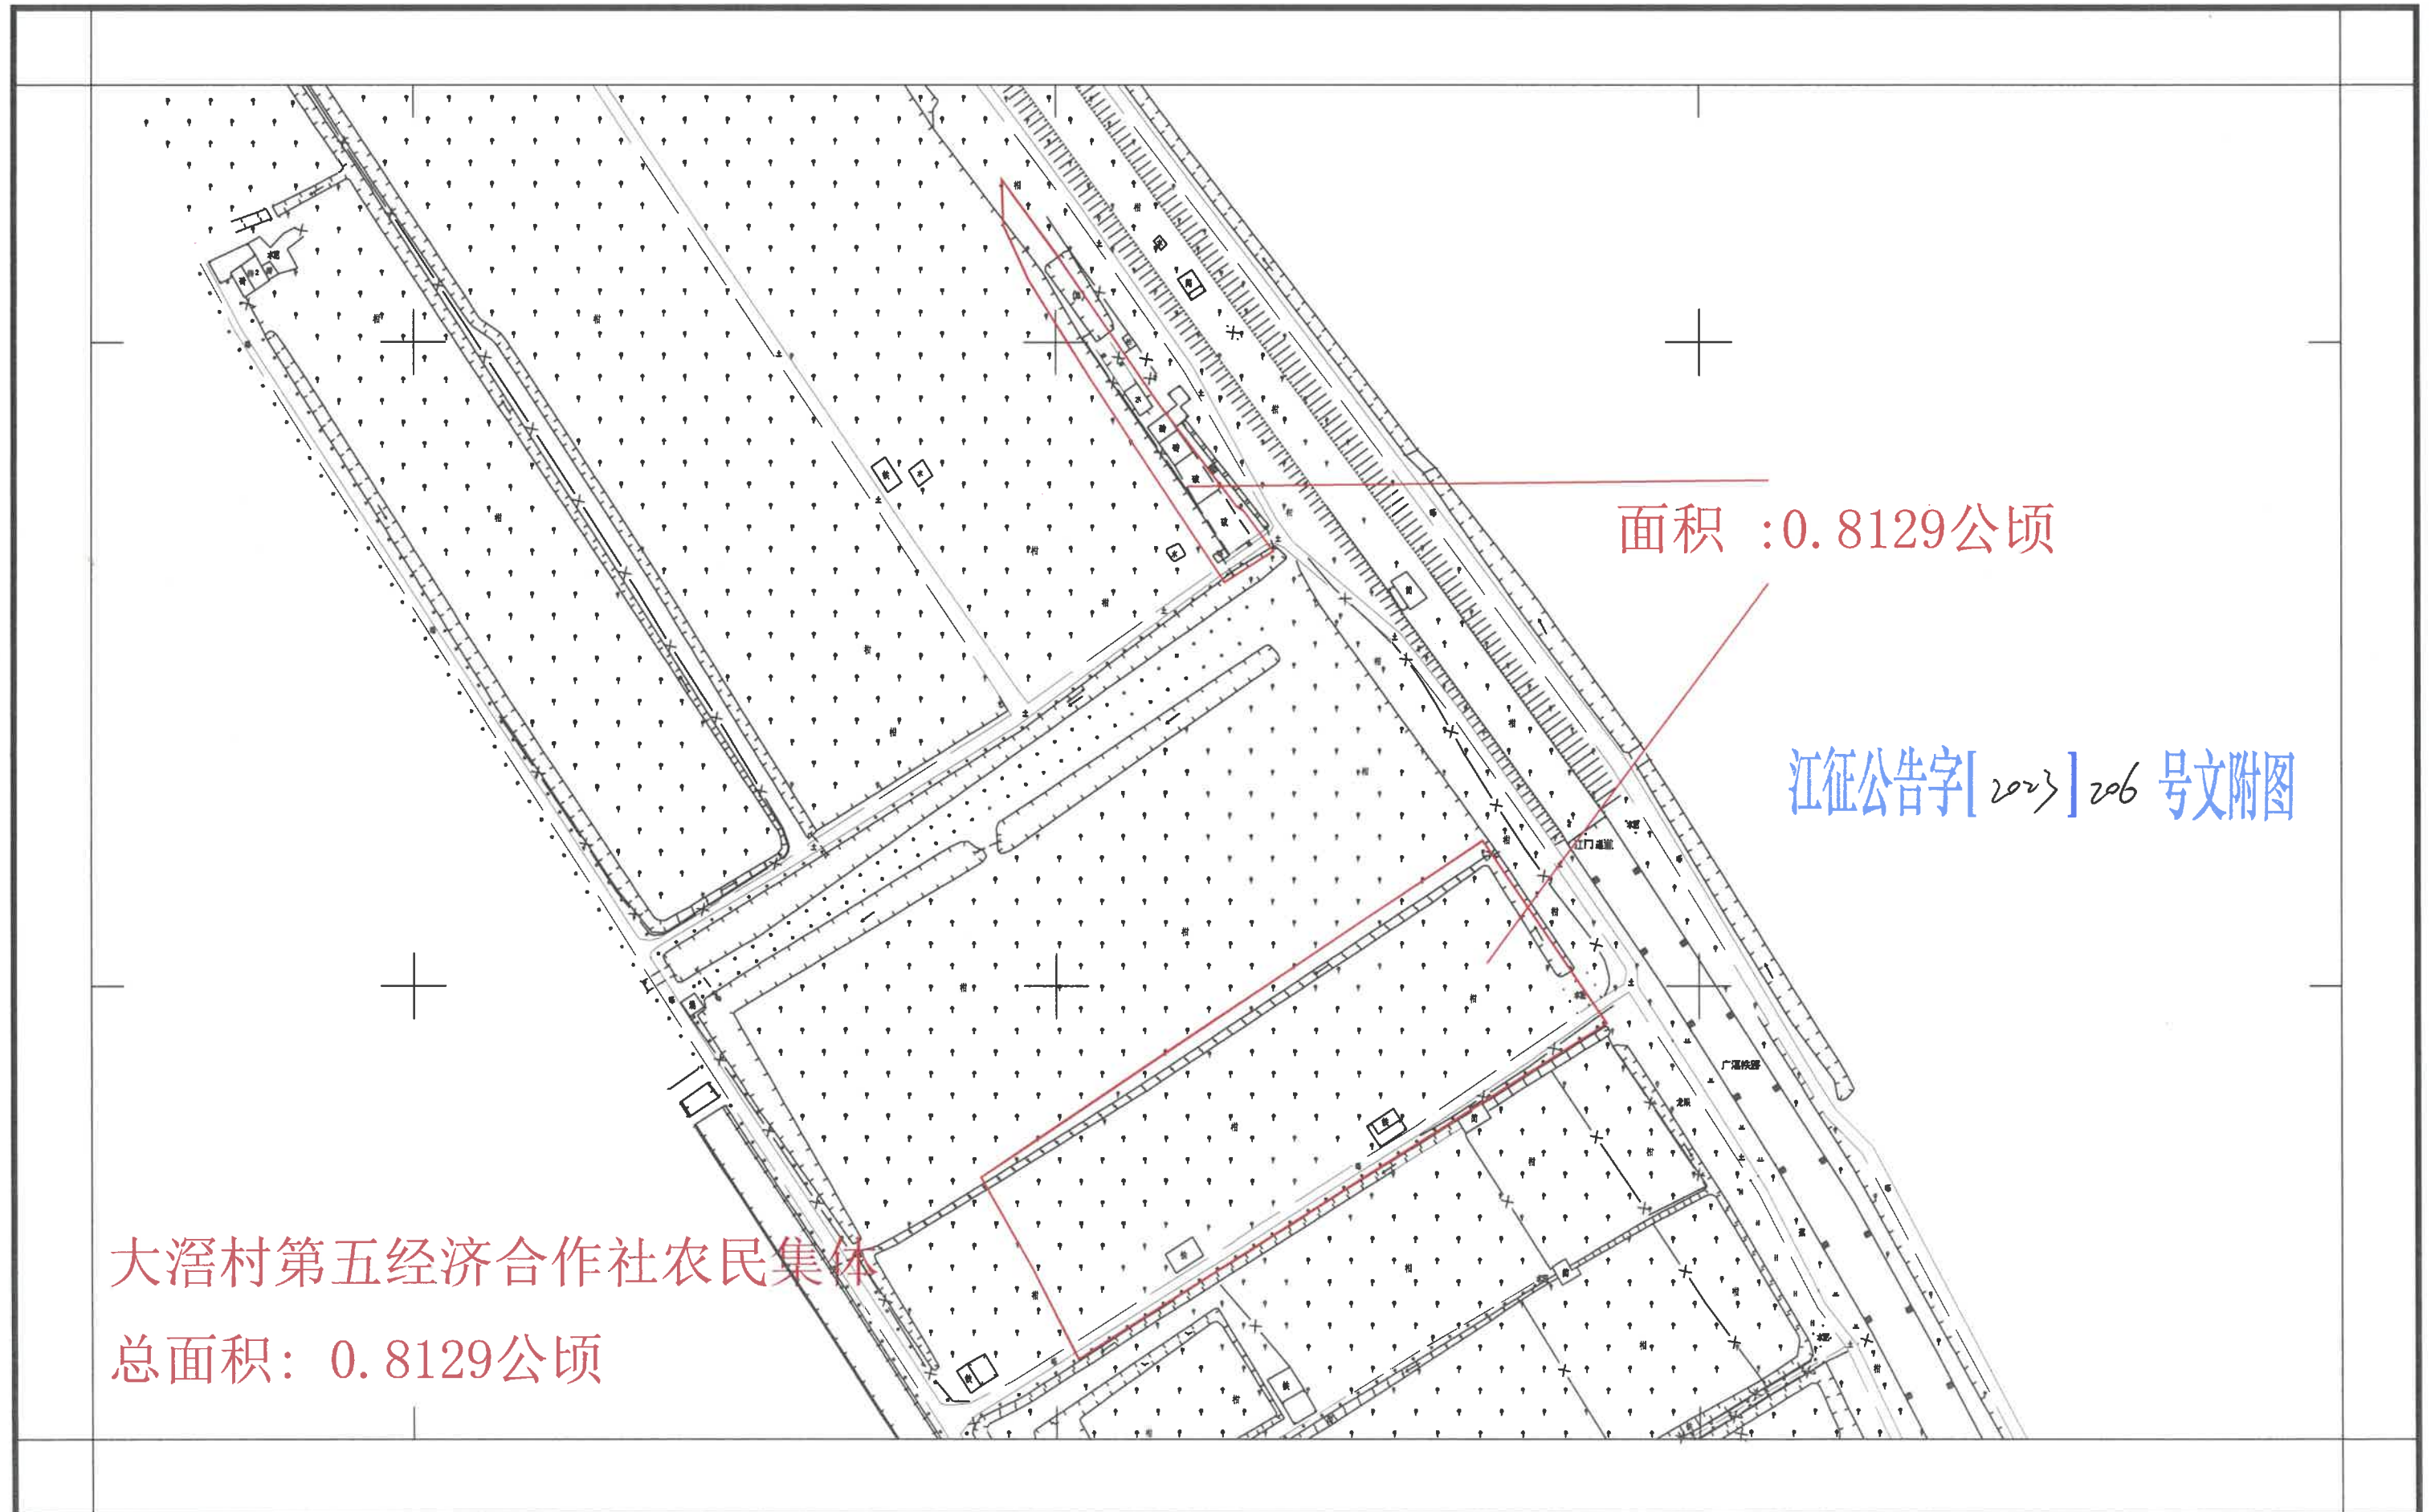

新建深圳至江门铁路（新会段）建设项目用地征收公告附图


——新会区会城街大濠村第一经济合作社农民集体

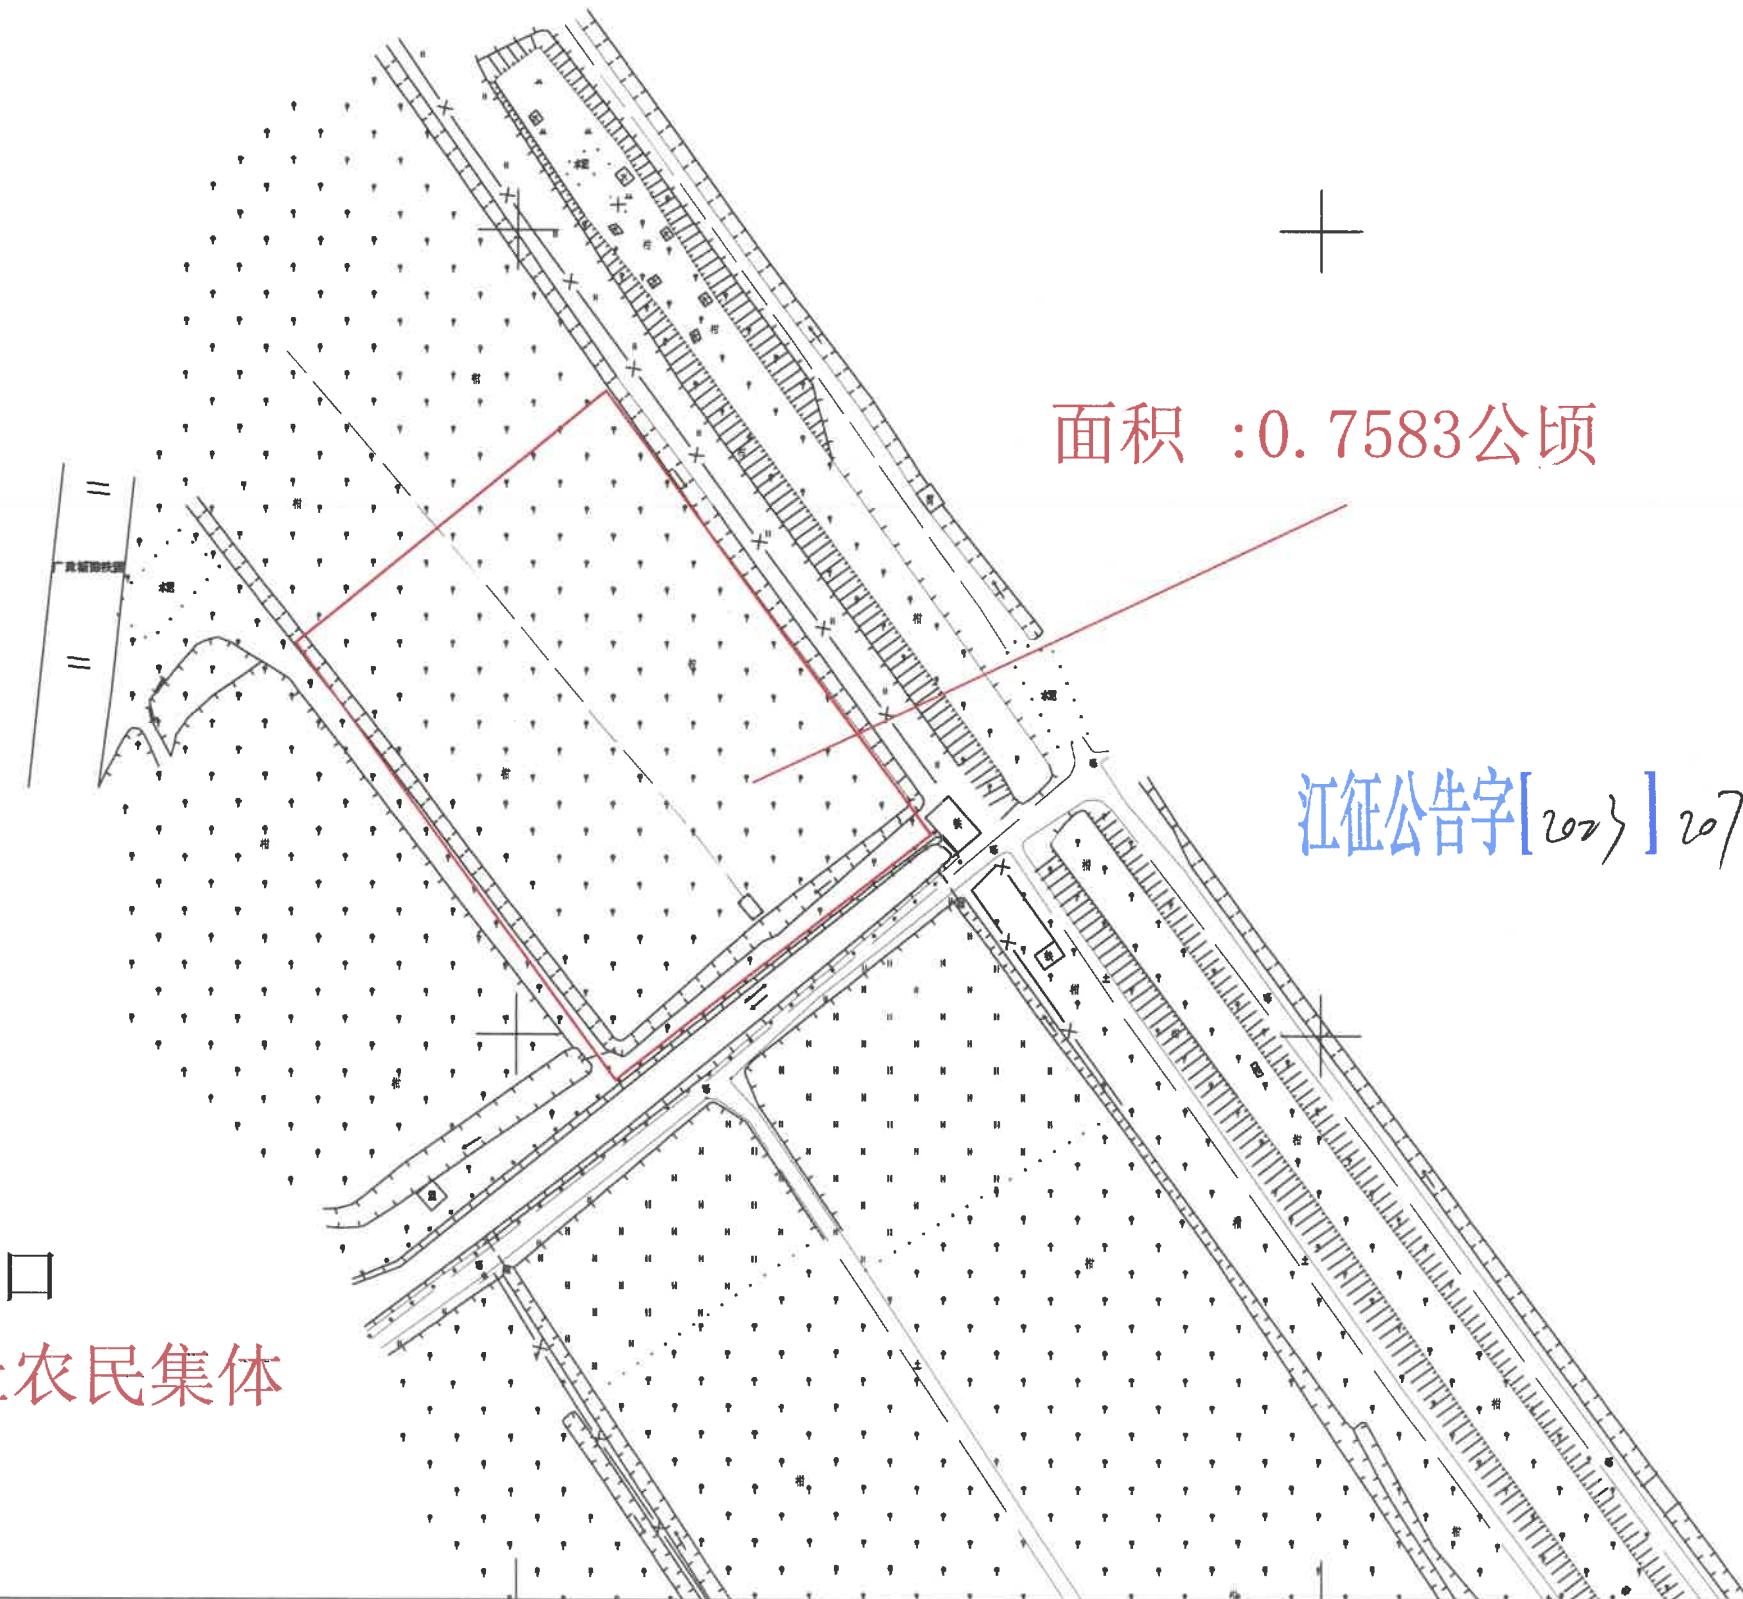

地段（土名）：新河口
大濠村第一经济合作社农民集体
总面积:0.7583公顷


新建深圳至江门铁路（新会段）建设项目用地征收公告附图

——新会区会城街大滘经济联合社农民集体2-1

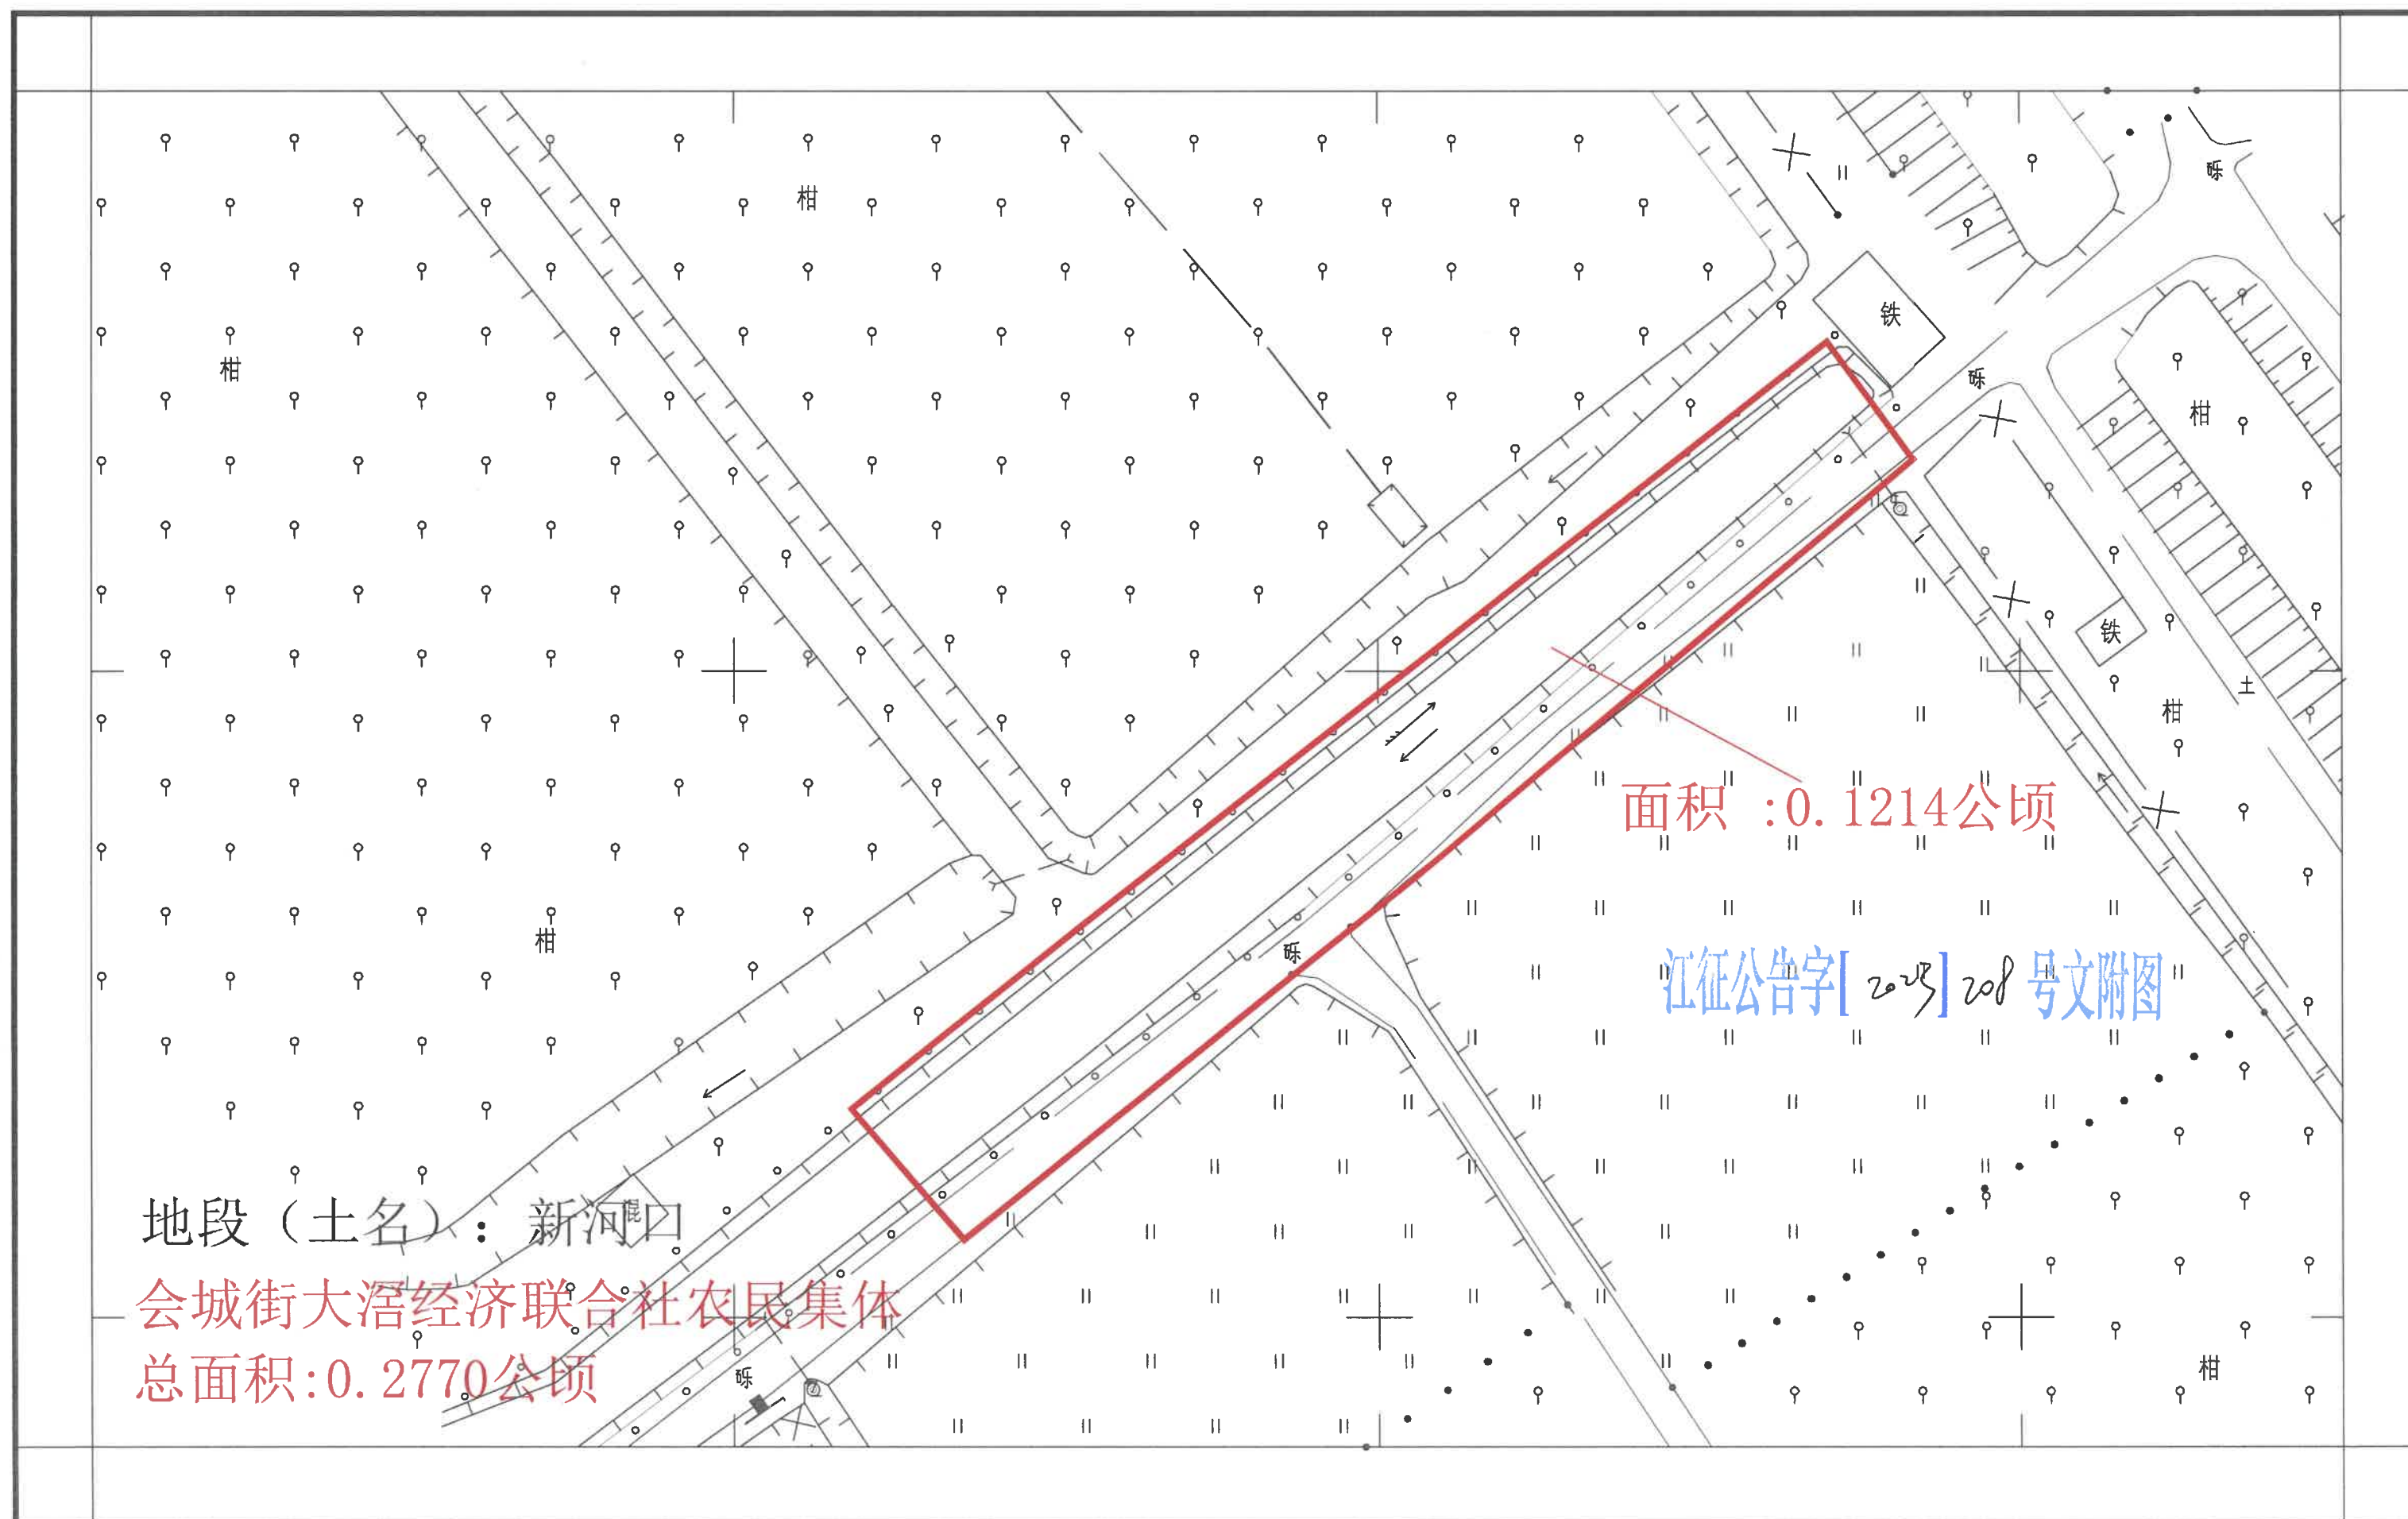

新建深圳至江门铁路（新会段）建设项目用地征收公告附图

——新会区会城街大滘经济联合社农民集体2-2

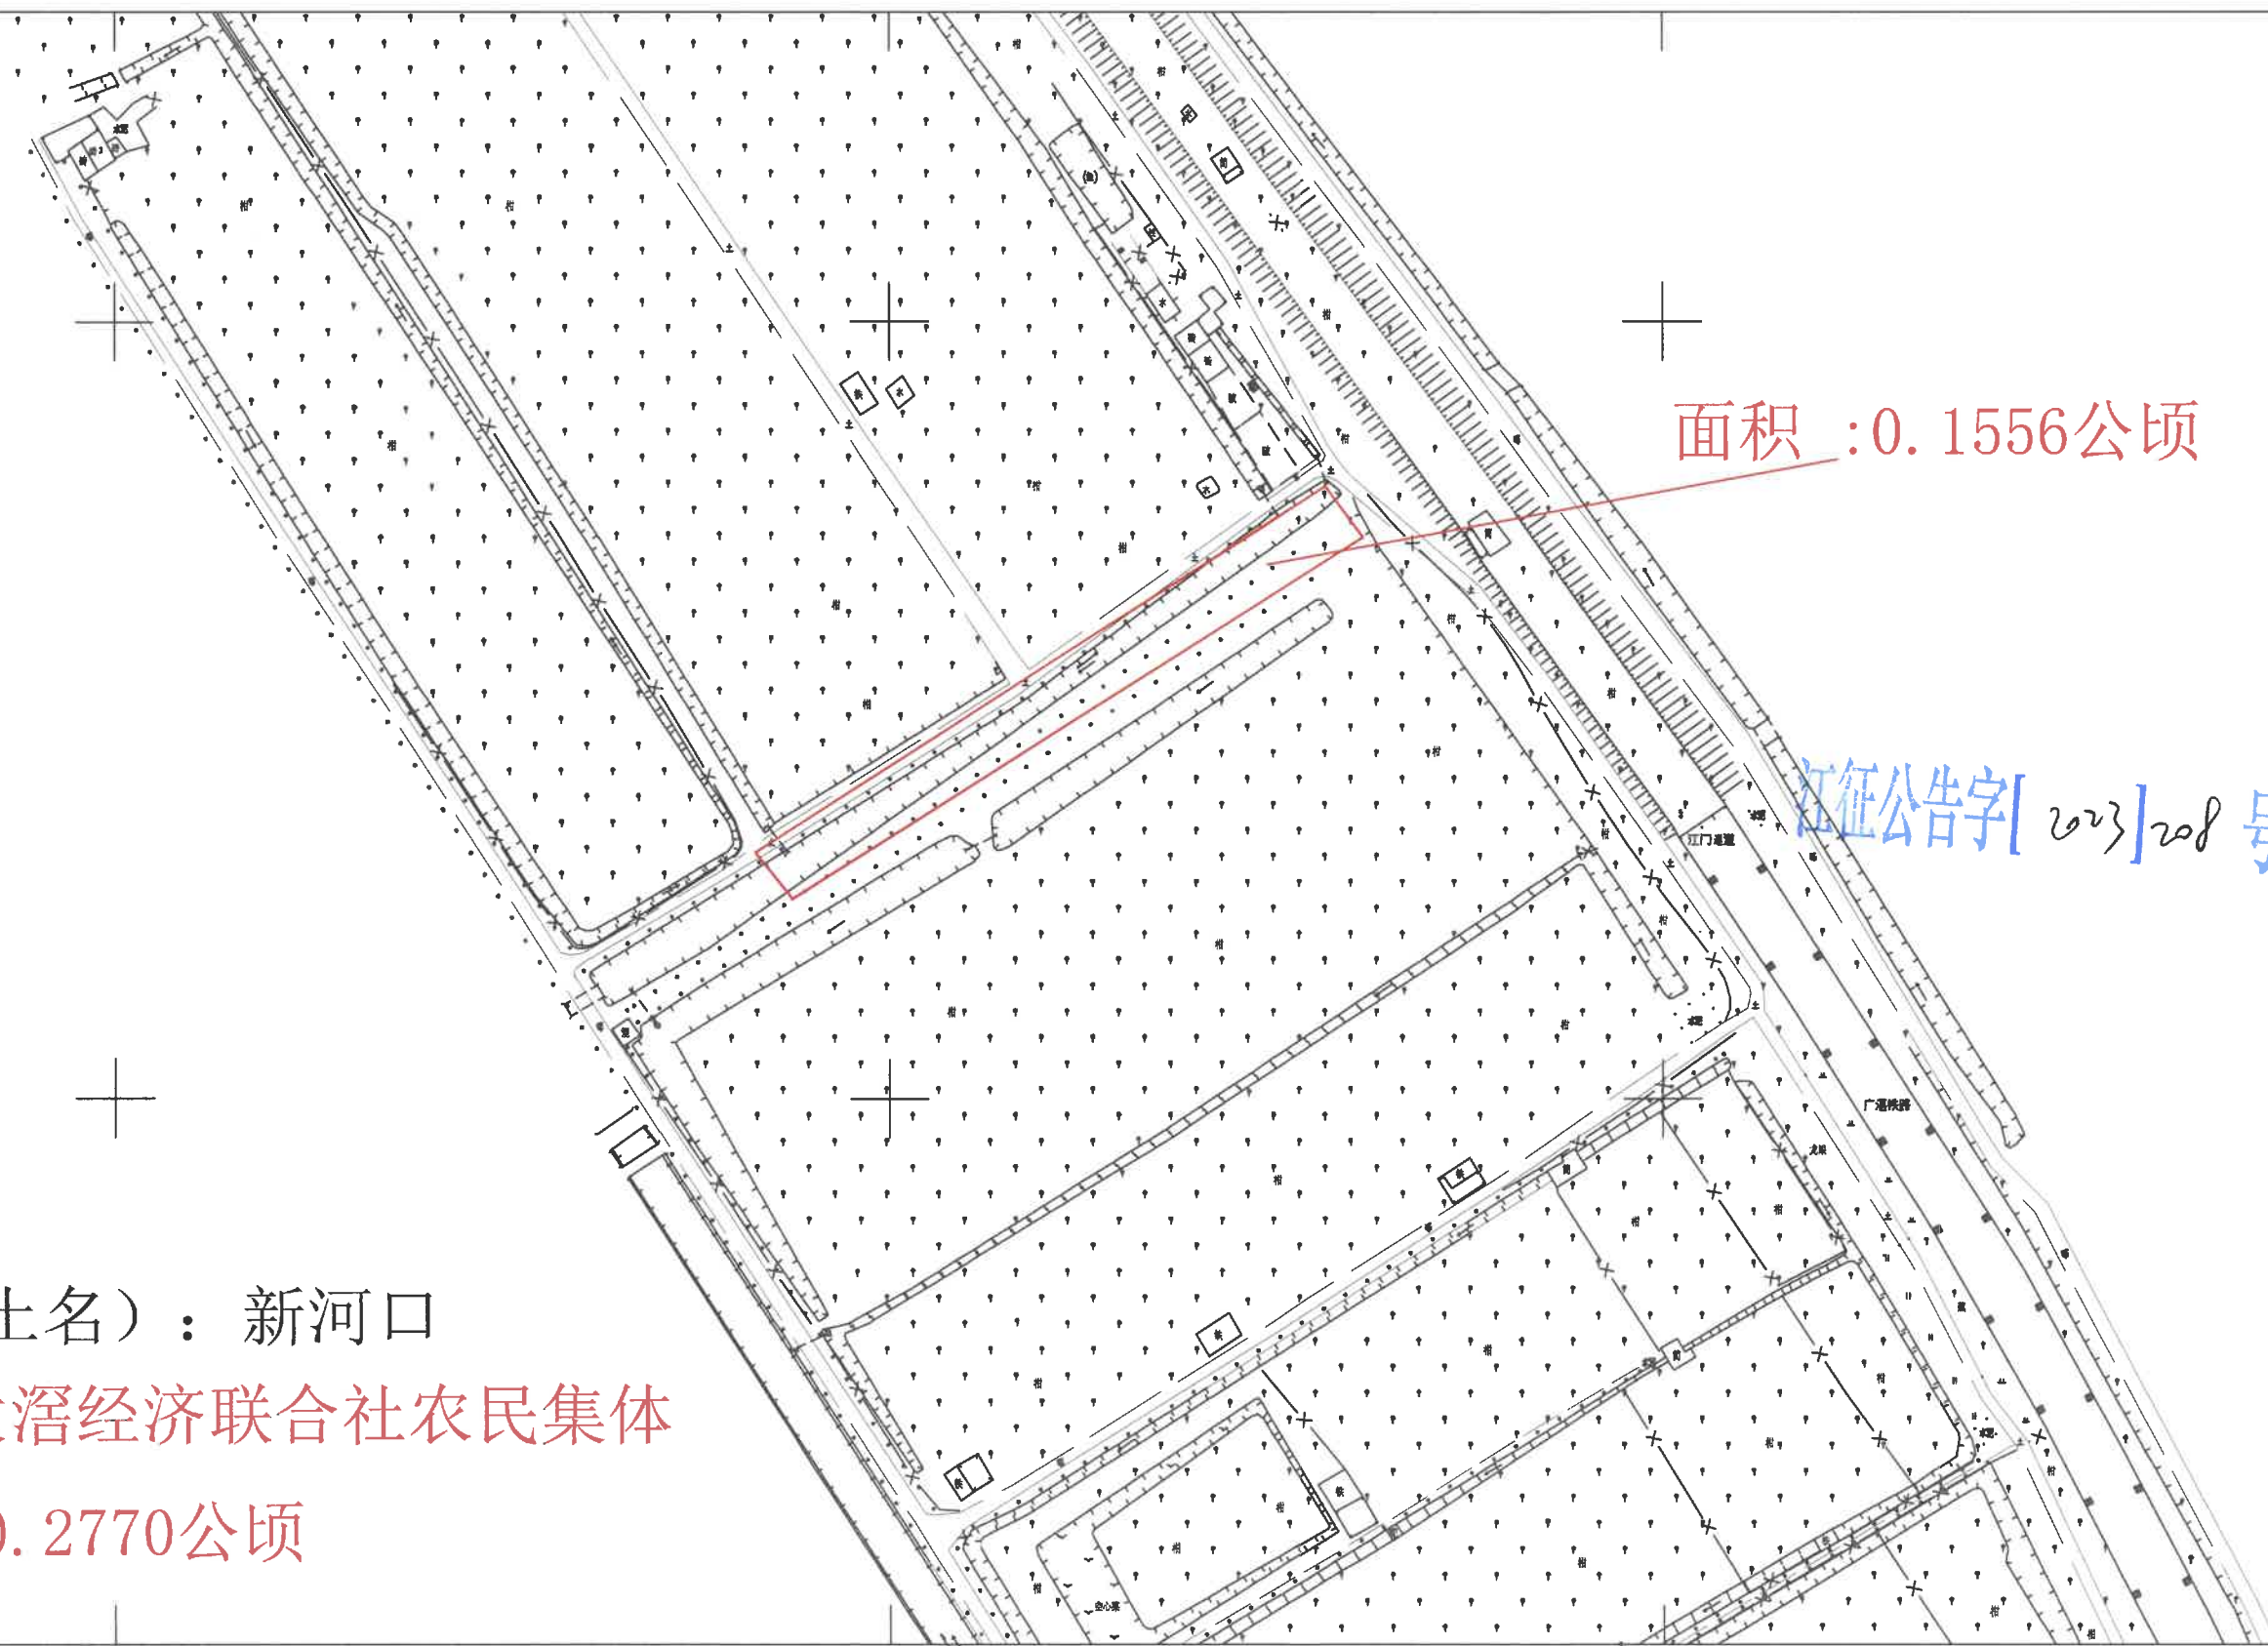


面积:0.1556公顷

江征公告字[2023]208号文附图

地段（土名）：新河口
会城街大滘经济联合社农民集体
总面积:0.2770公顷


新建深圳至江门铁路（新会段）建设项目用地征收公告附图

——新会区会城街东甲第六经济合作社农民集体

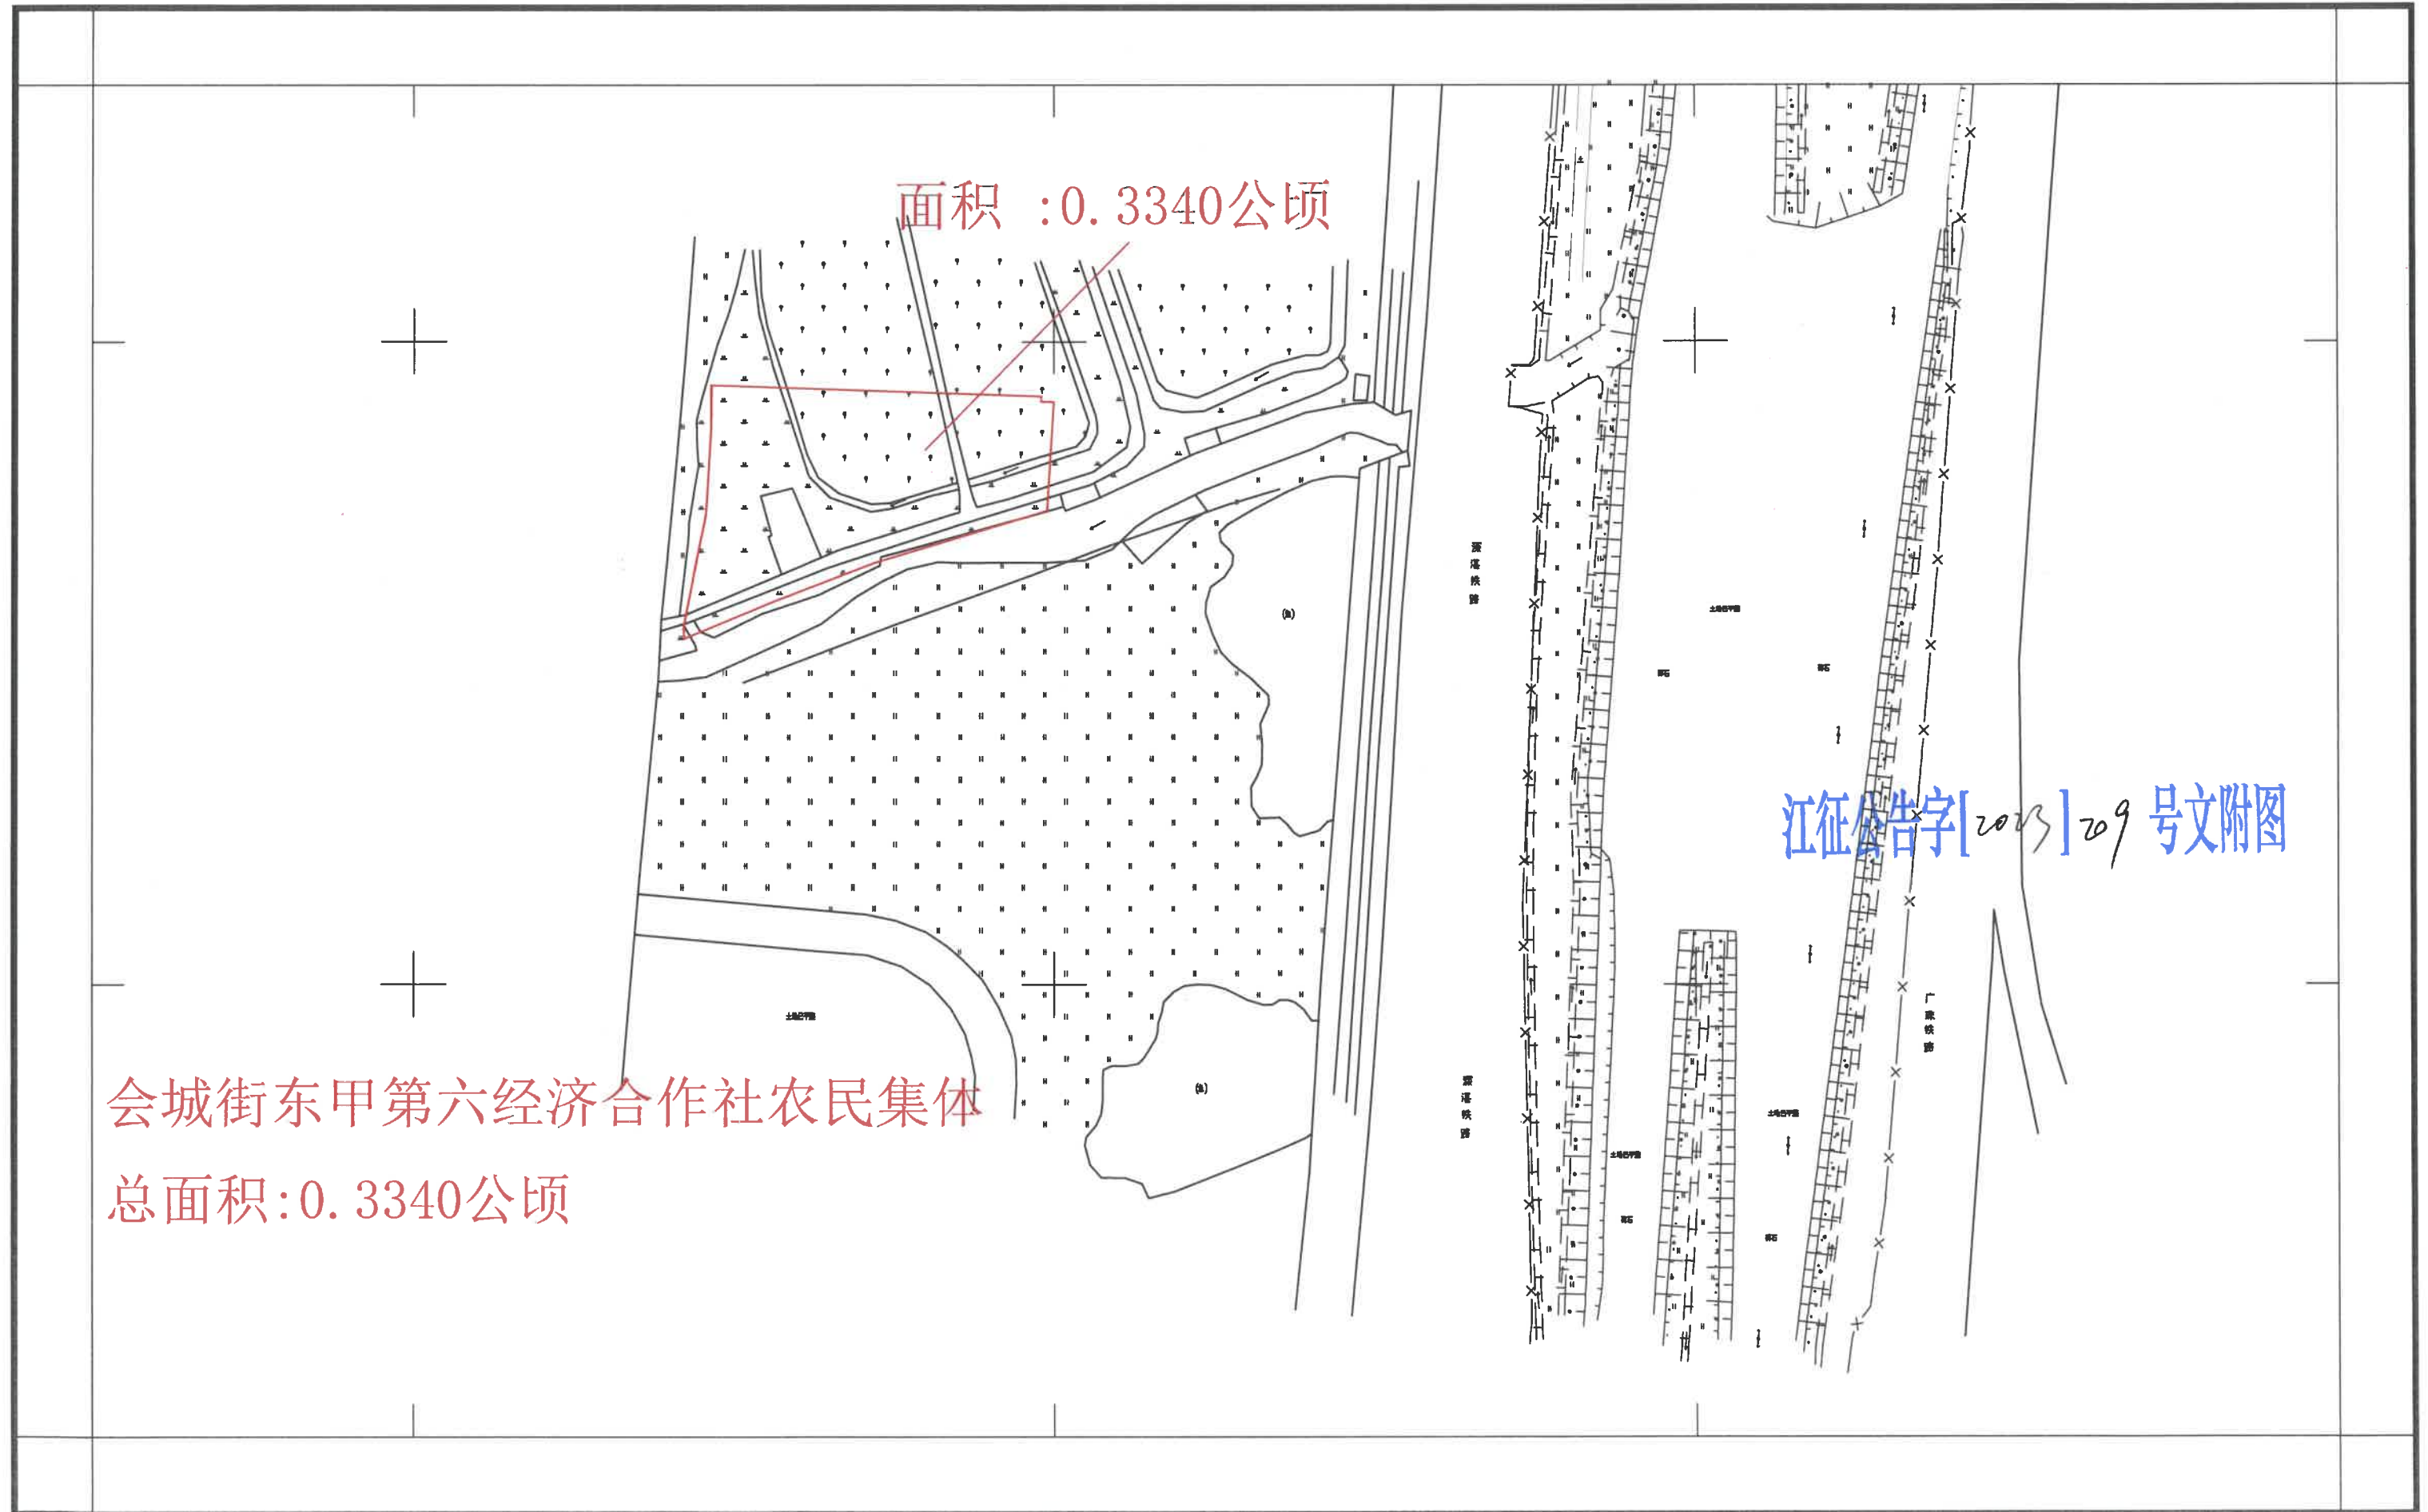


新建深圳至江门铁路（新会段）建设项目用地征收公告附图

——新会区会城街东甲第六；第七经济合作社农民集体

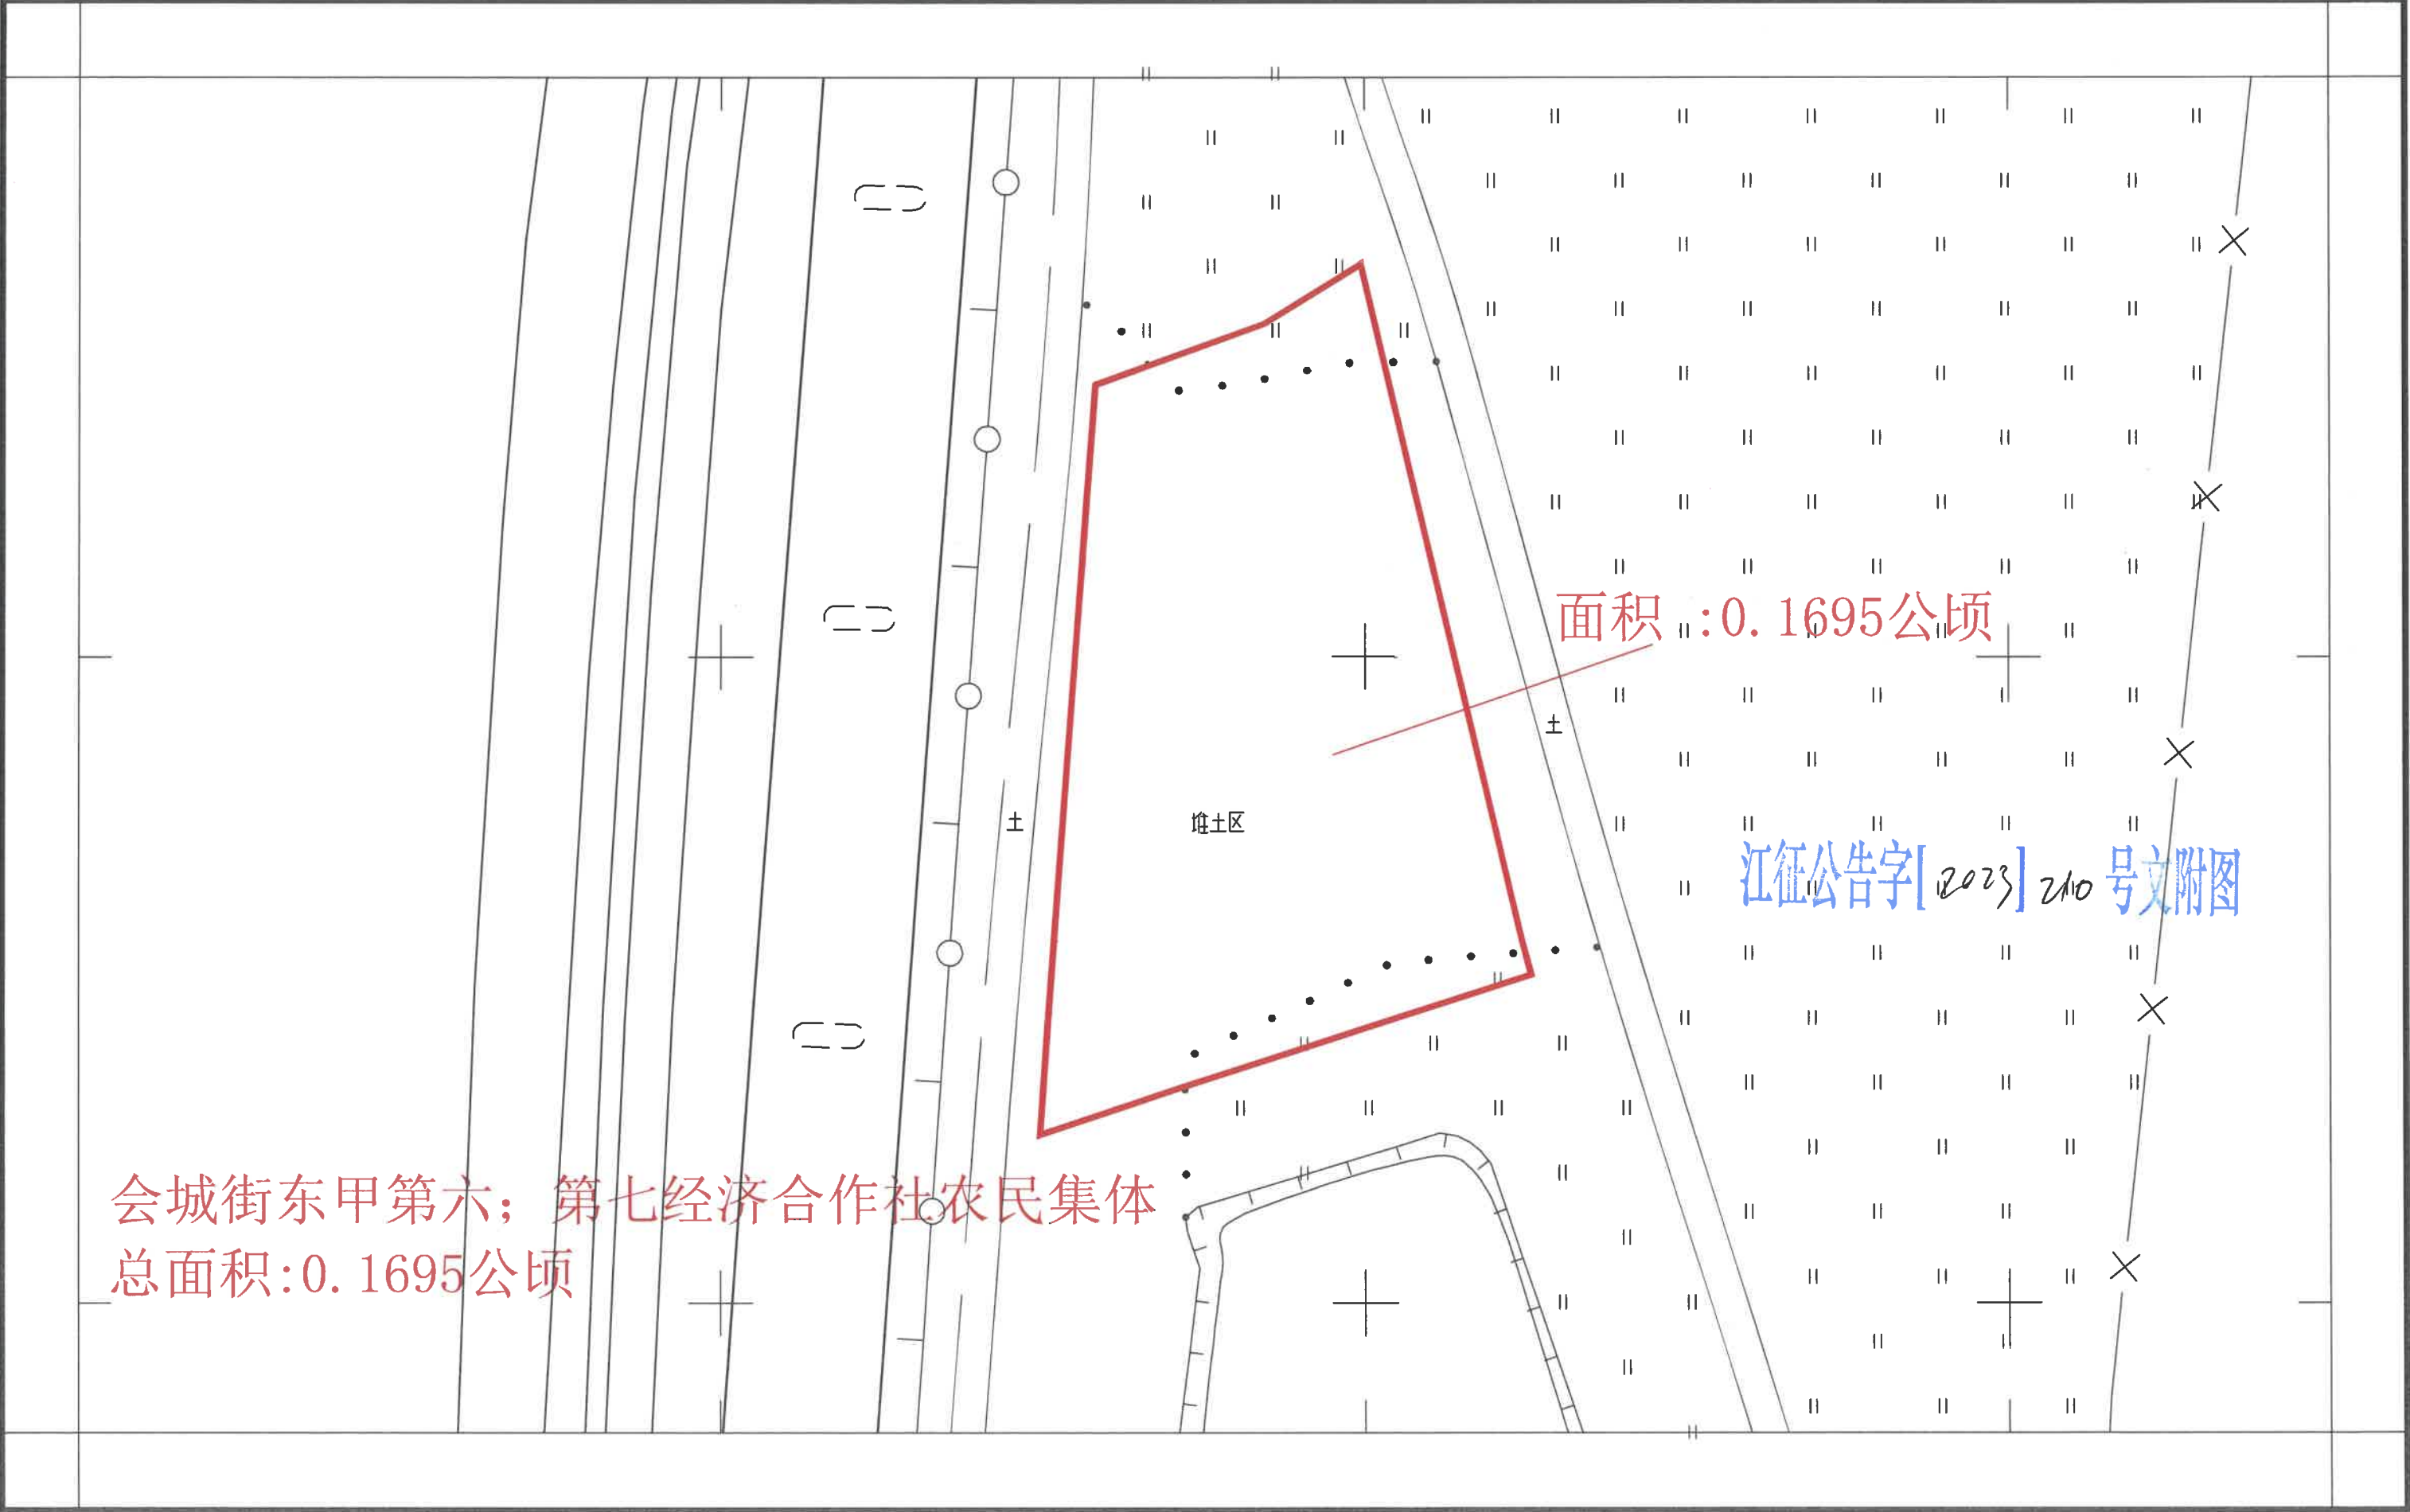


新建深圳至江门铁路（新会段）建设项目用地征收公告附图
——新会区会城街东甲第十二经济合作社农民集体

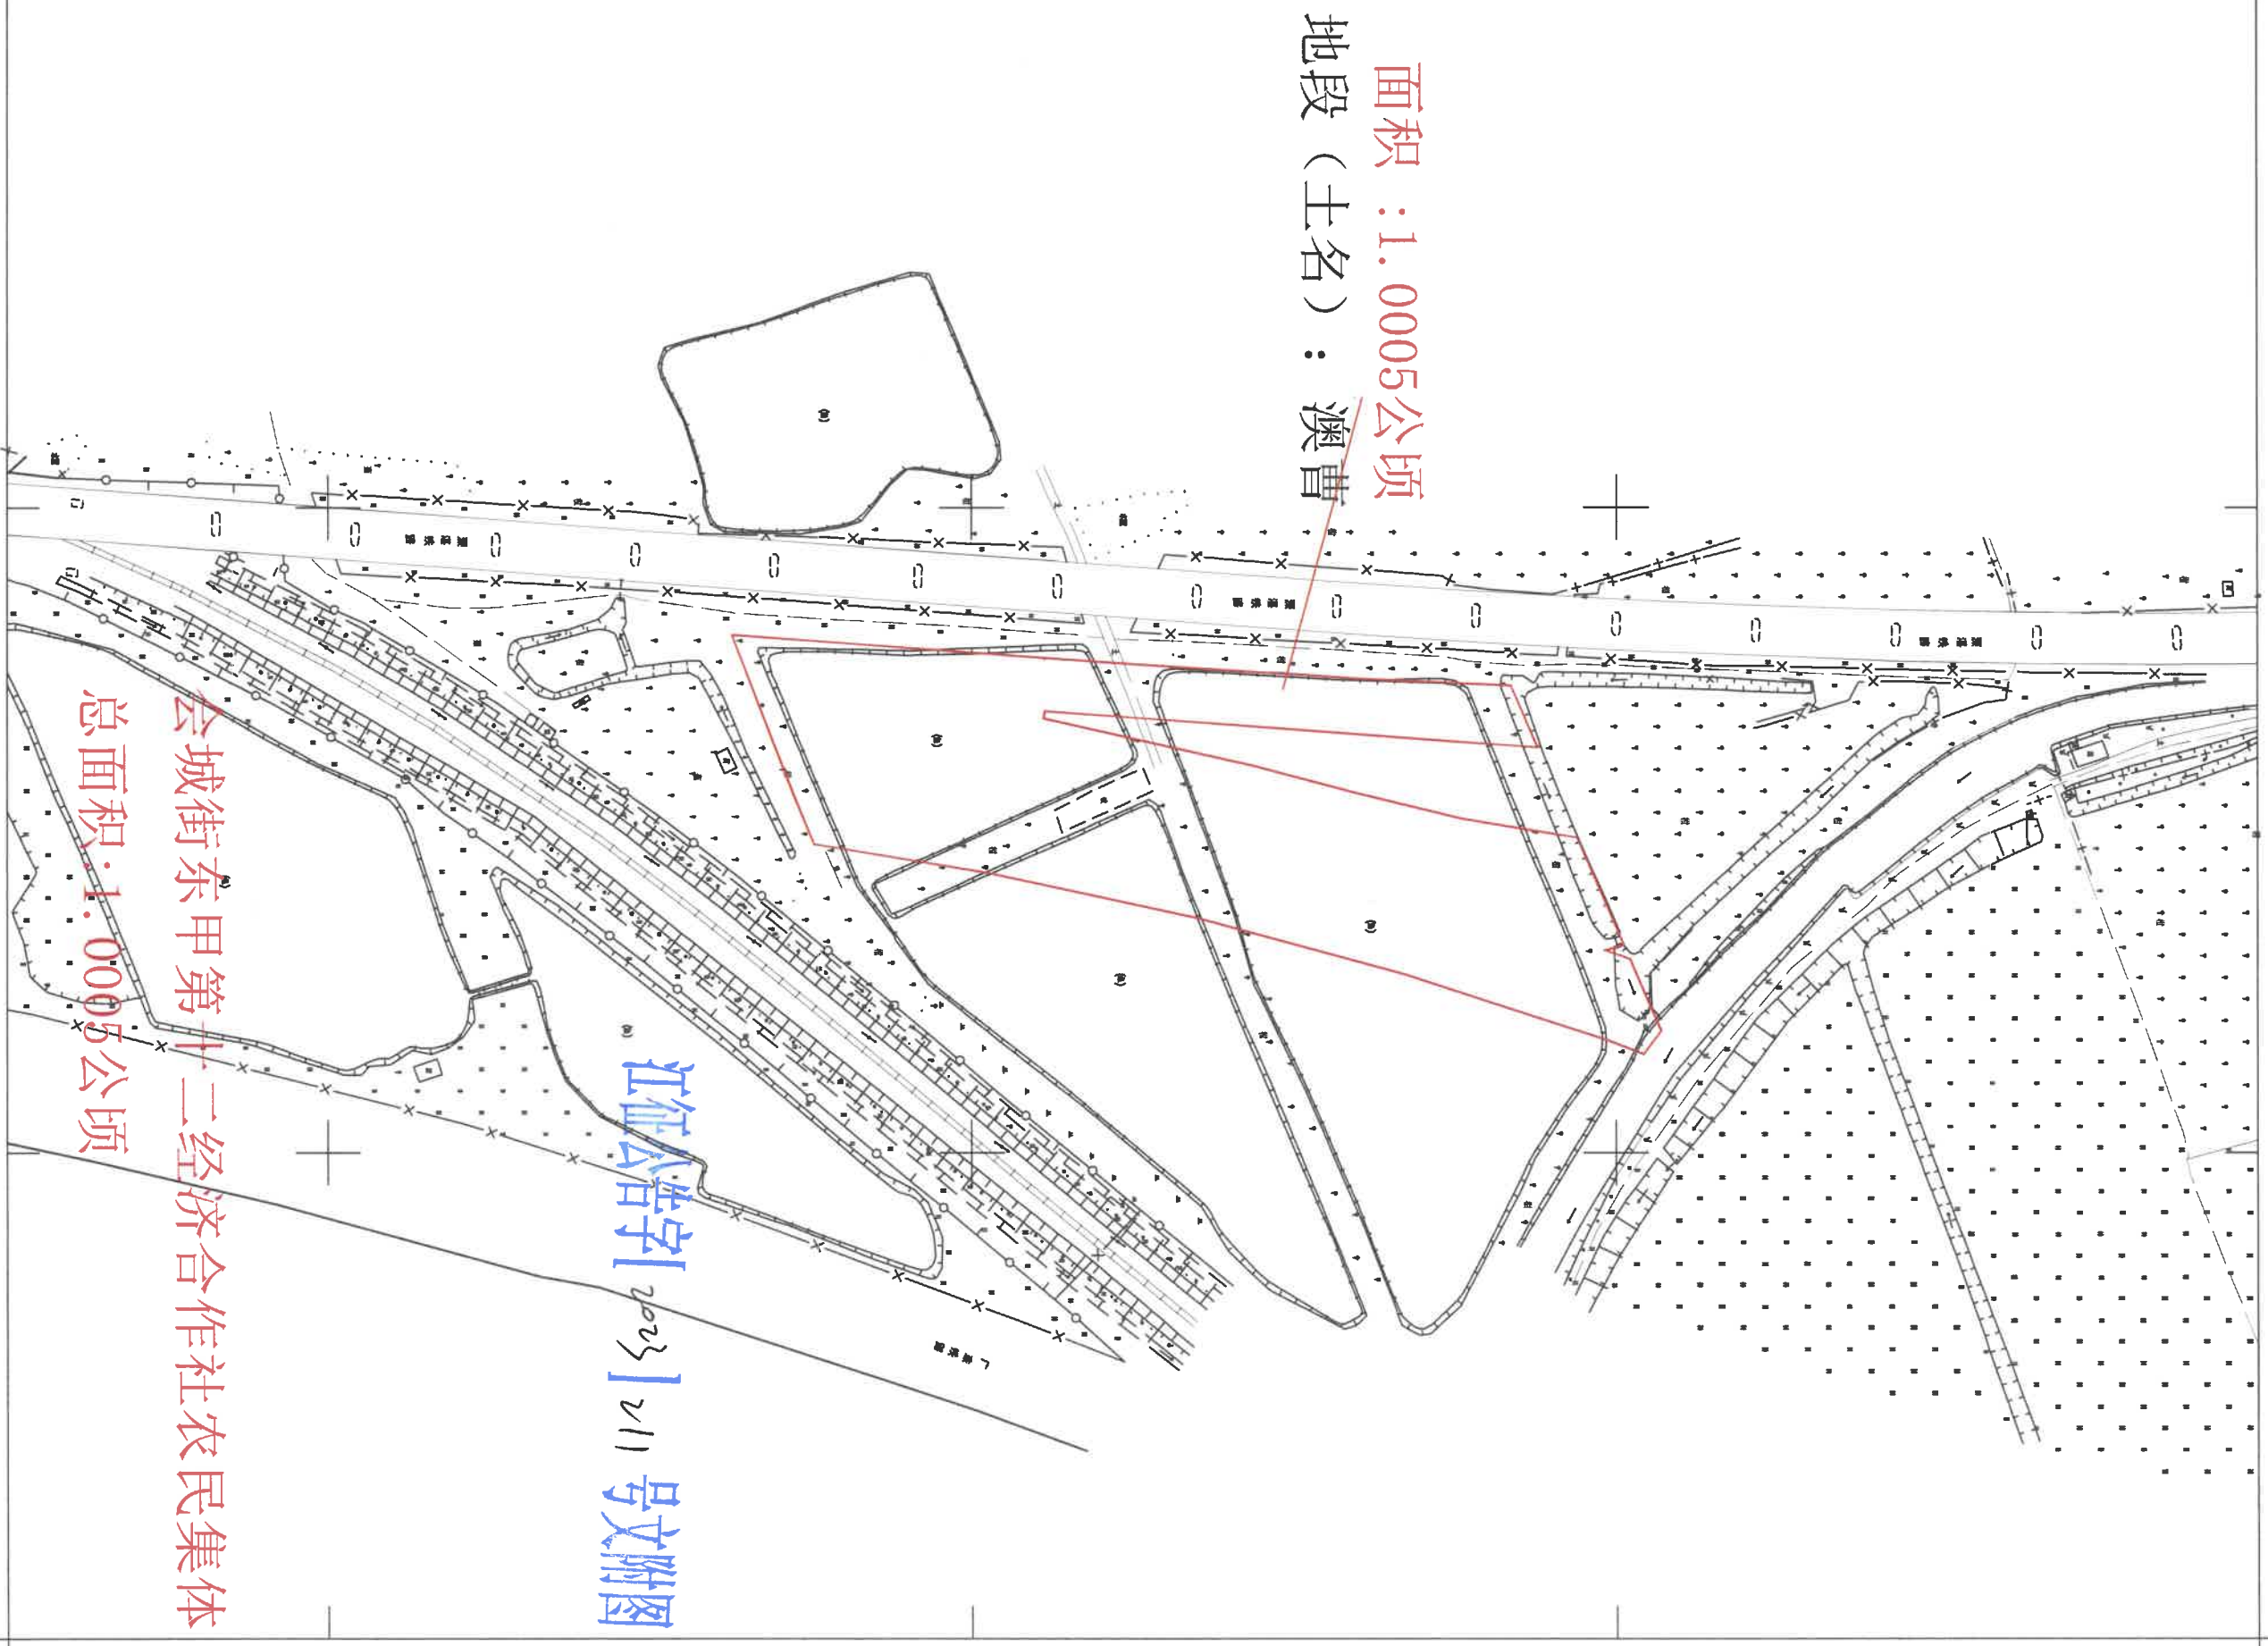

新建深圳至江门铁路（新会段）建设项目用地征收公告图

——新会区会城街东甲第十经济合作社农民集体

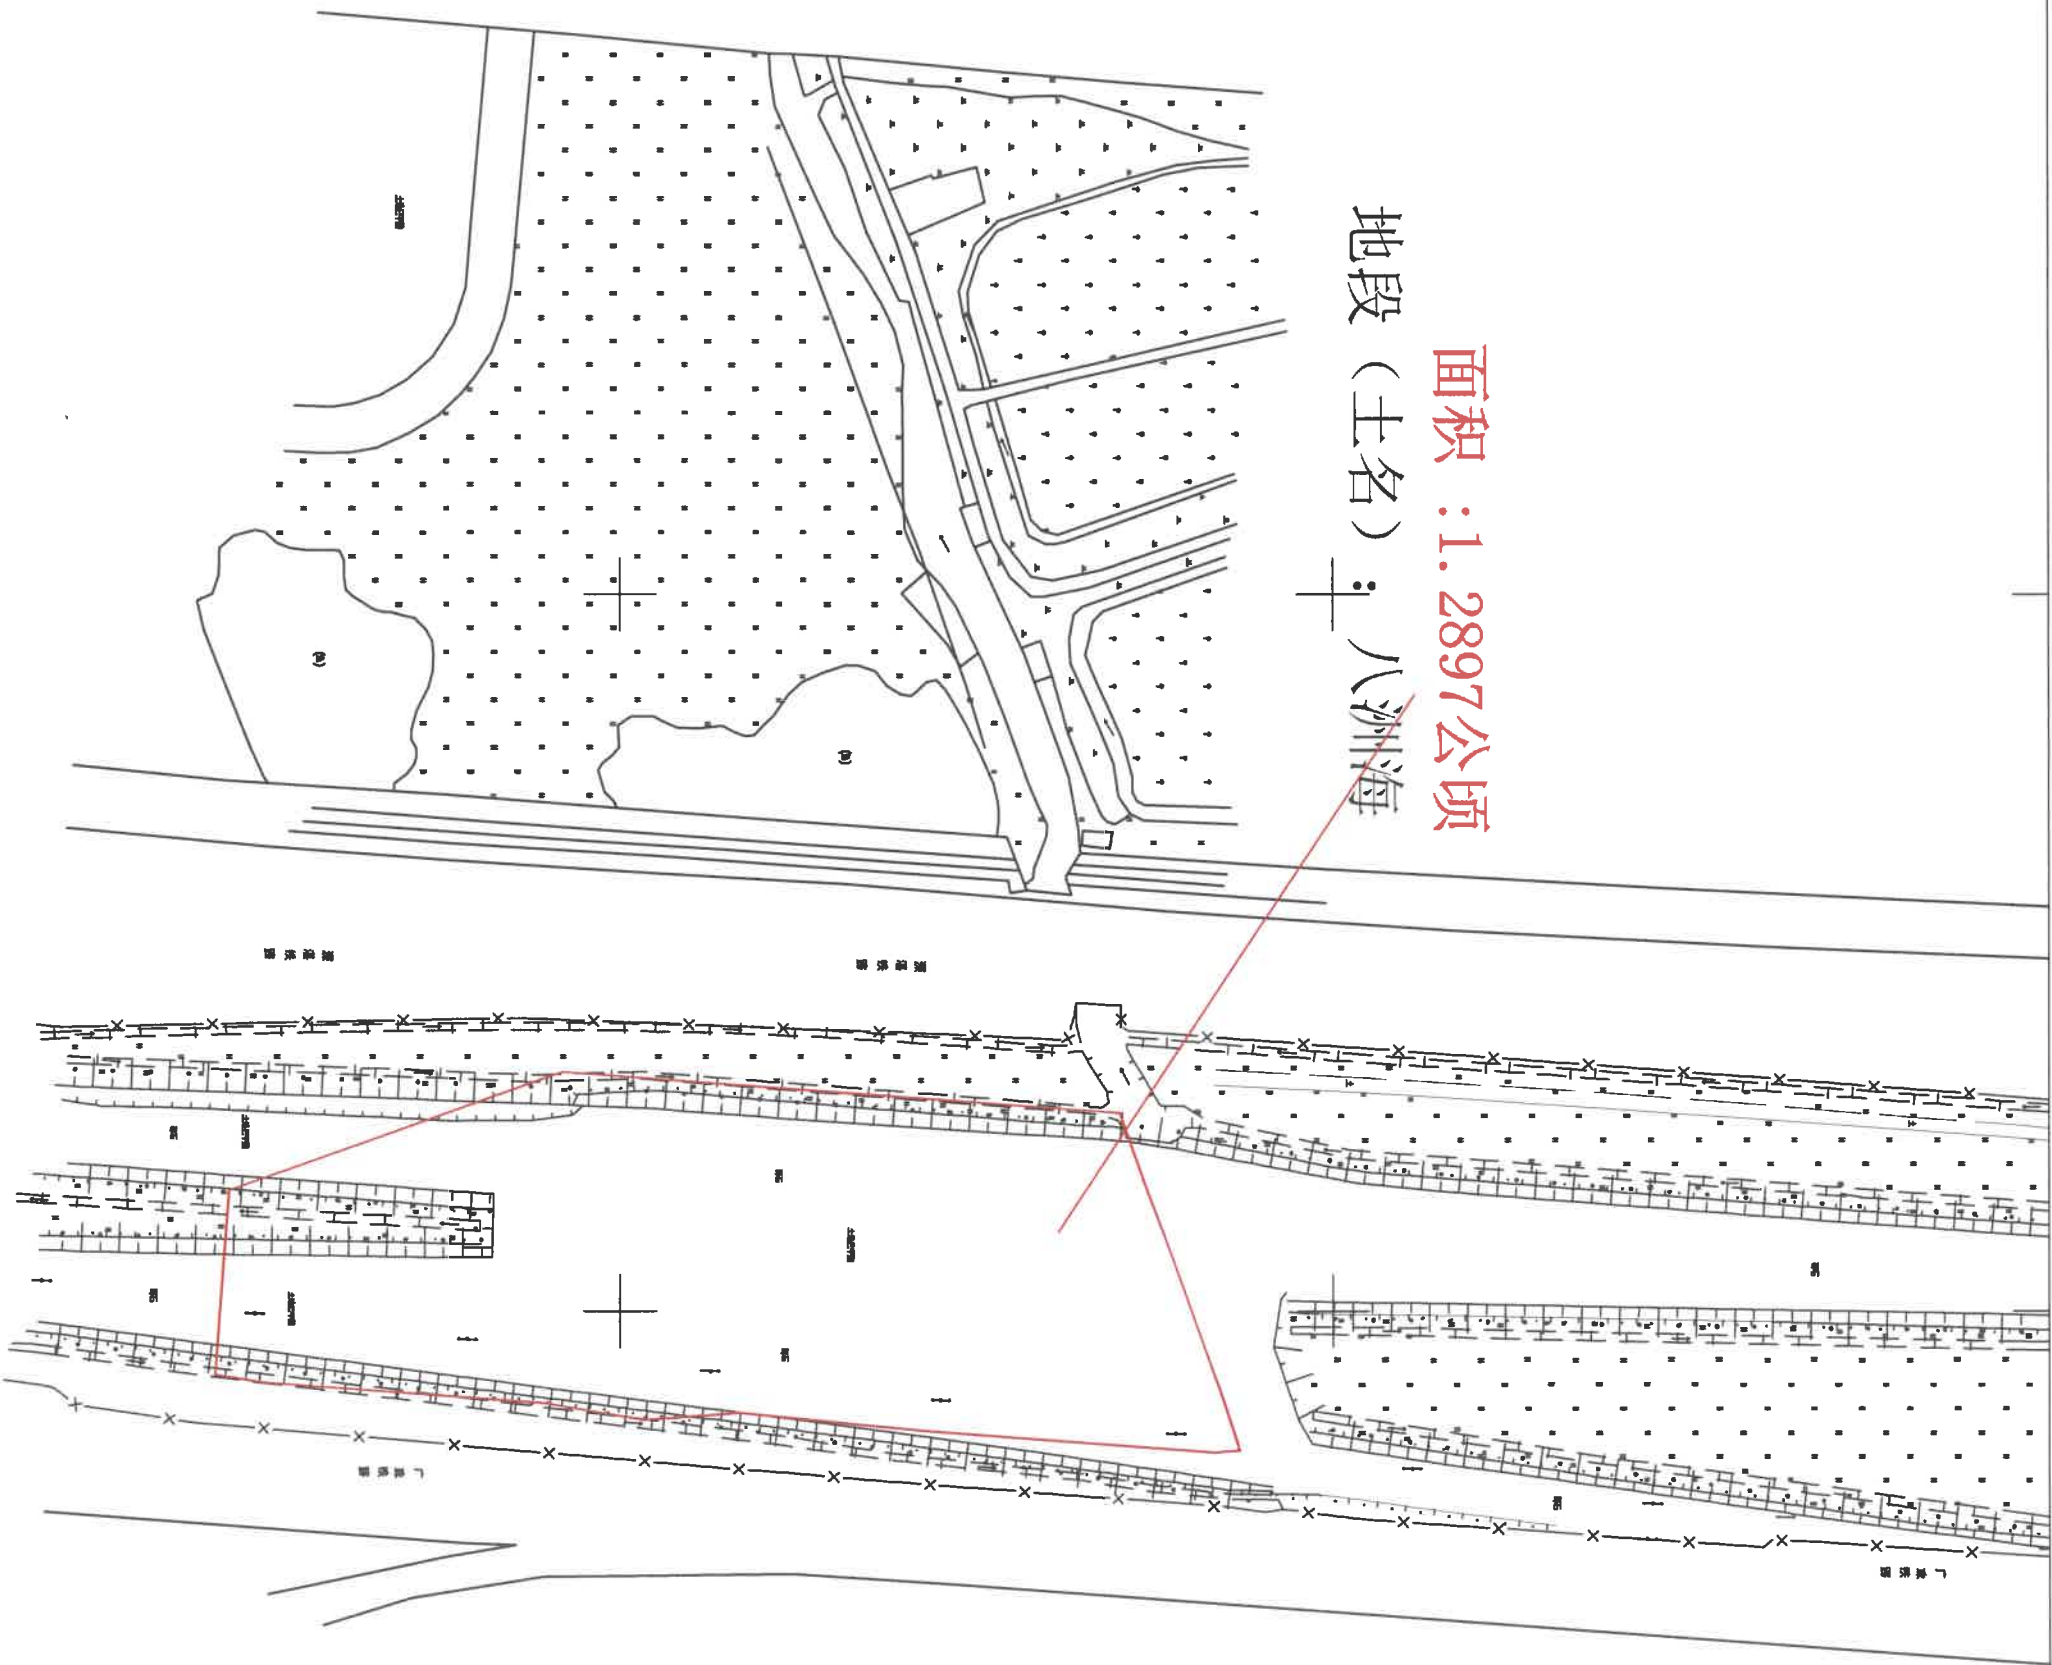

江征公告字[2023]216号文附图

会城街东甲第十经济合作社农民集体

总面积: 1.2897公顷


新建深圳至江门铁路（新会段）建设项目用地征收公告附图

——新会区会城街东甲第十三经济合作社农民集体2-1


会城街东甲第十三经济合作社农民集体
总面积:1.9162公顷

面积:1.3226公顷
地段(土名): 澳曹

江征公告字[2023]213号文附图

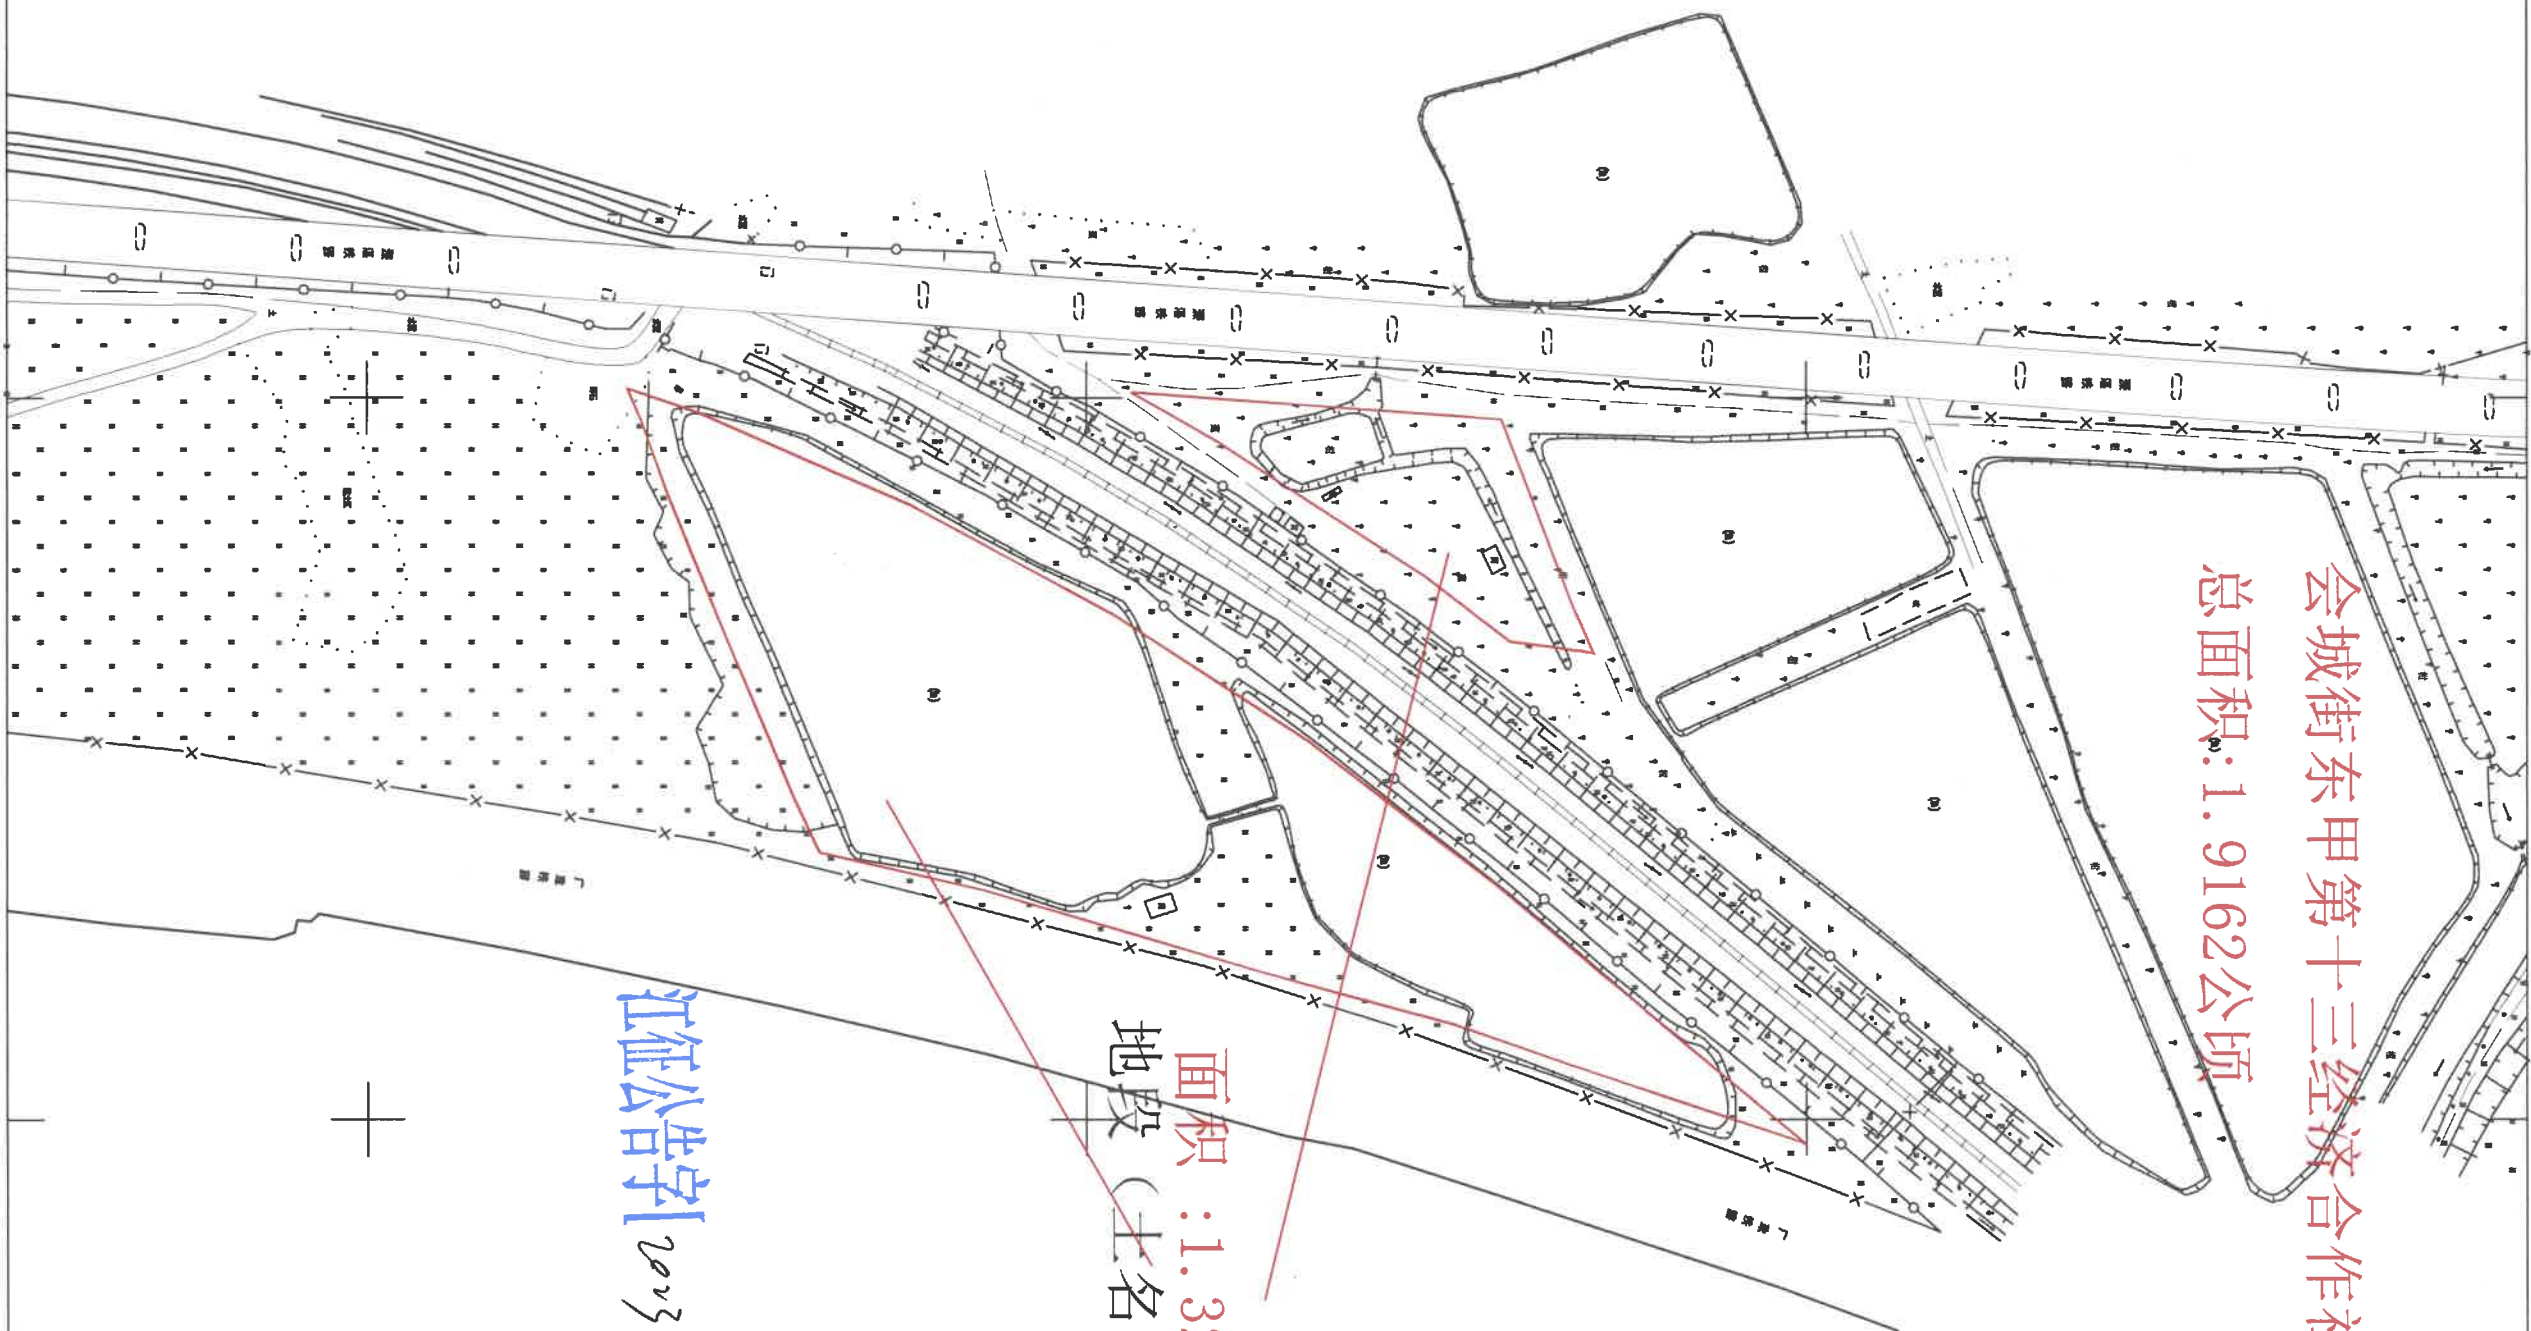


新建深圳至江门铁路（新会段）建设项目用地征收公告附图
——新会区会城街东甲第十三经济合作社农民集体2-2

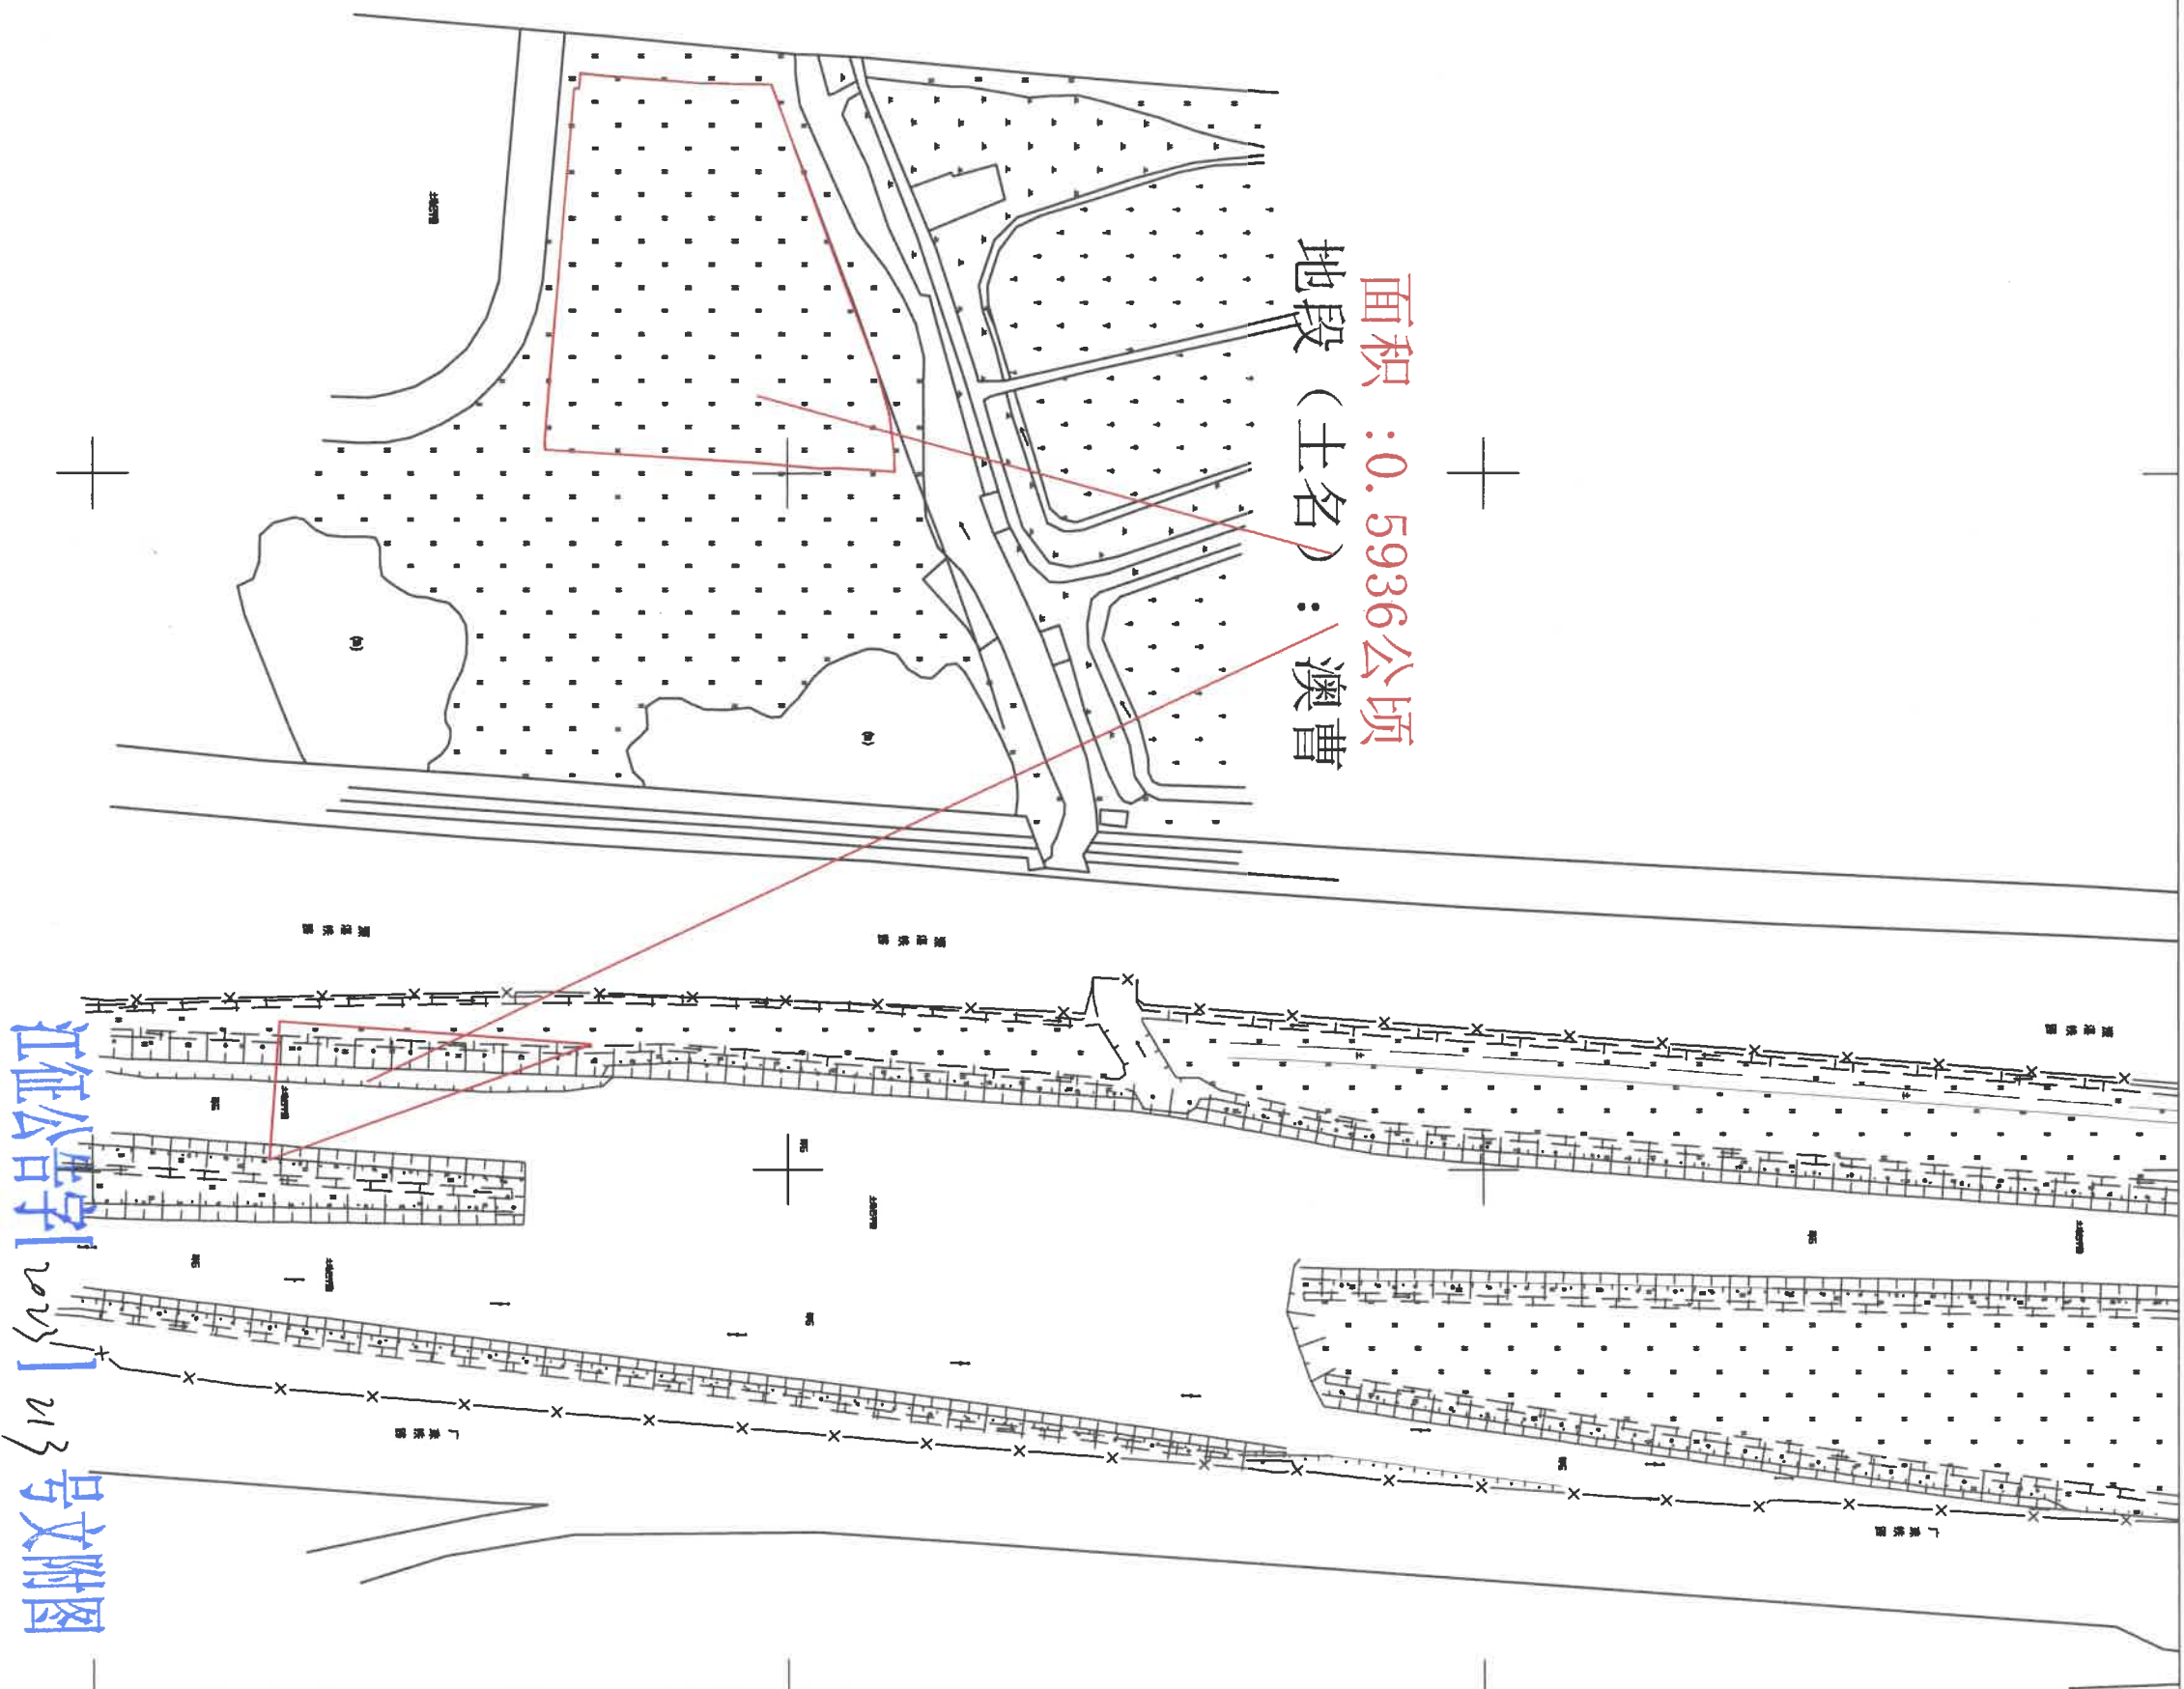

会城街东甲第十三经济合作社农民集体
总面积: 1.9162公顷


新建深圳至江门铁路（新会段）建设项目用地征收公告附图

——新会区会城街东甲第十四经济合作社农民集体

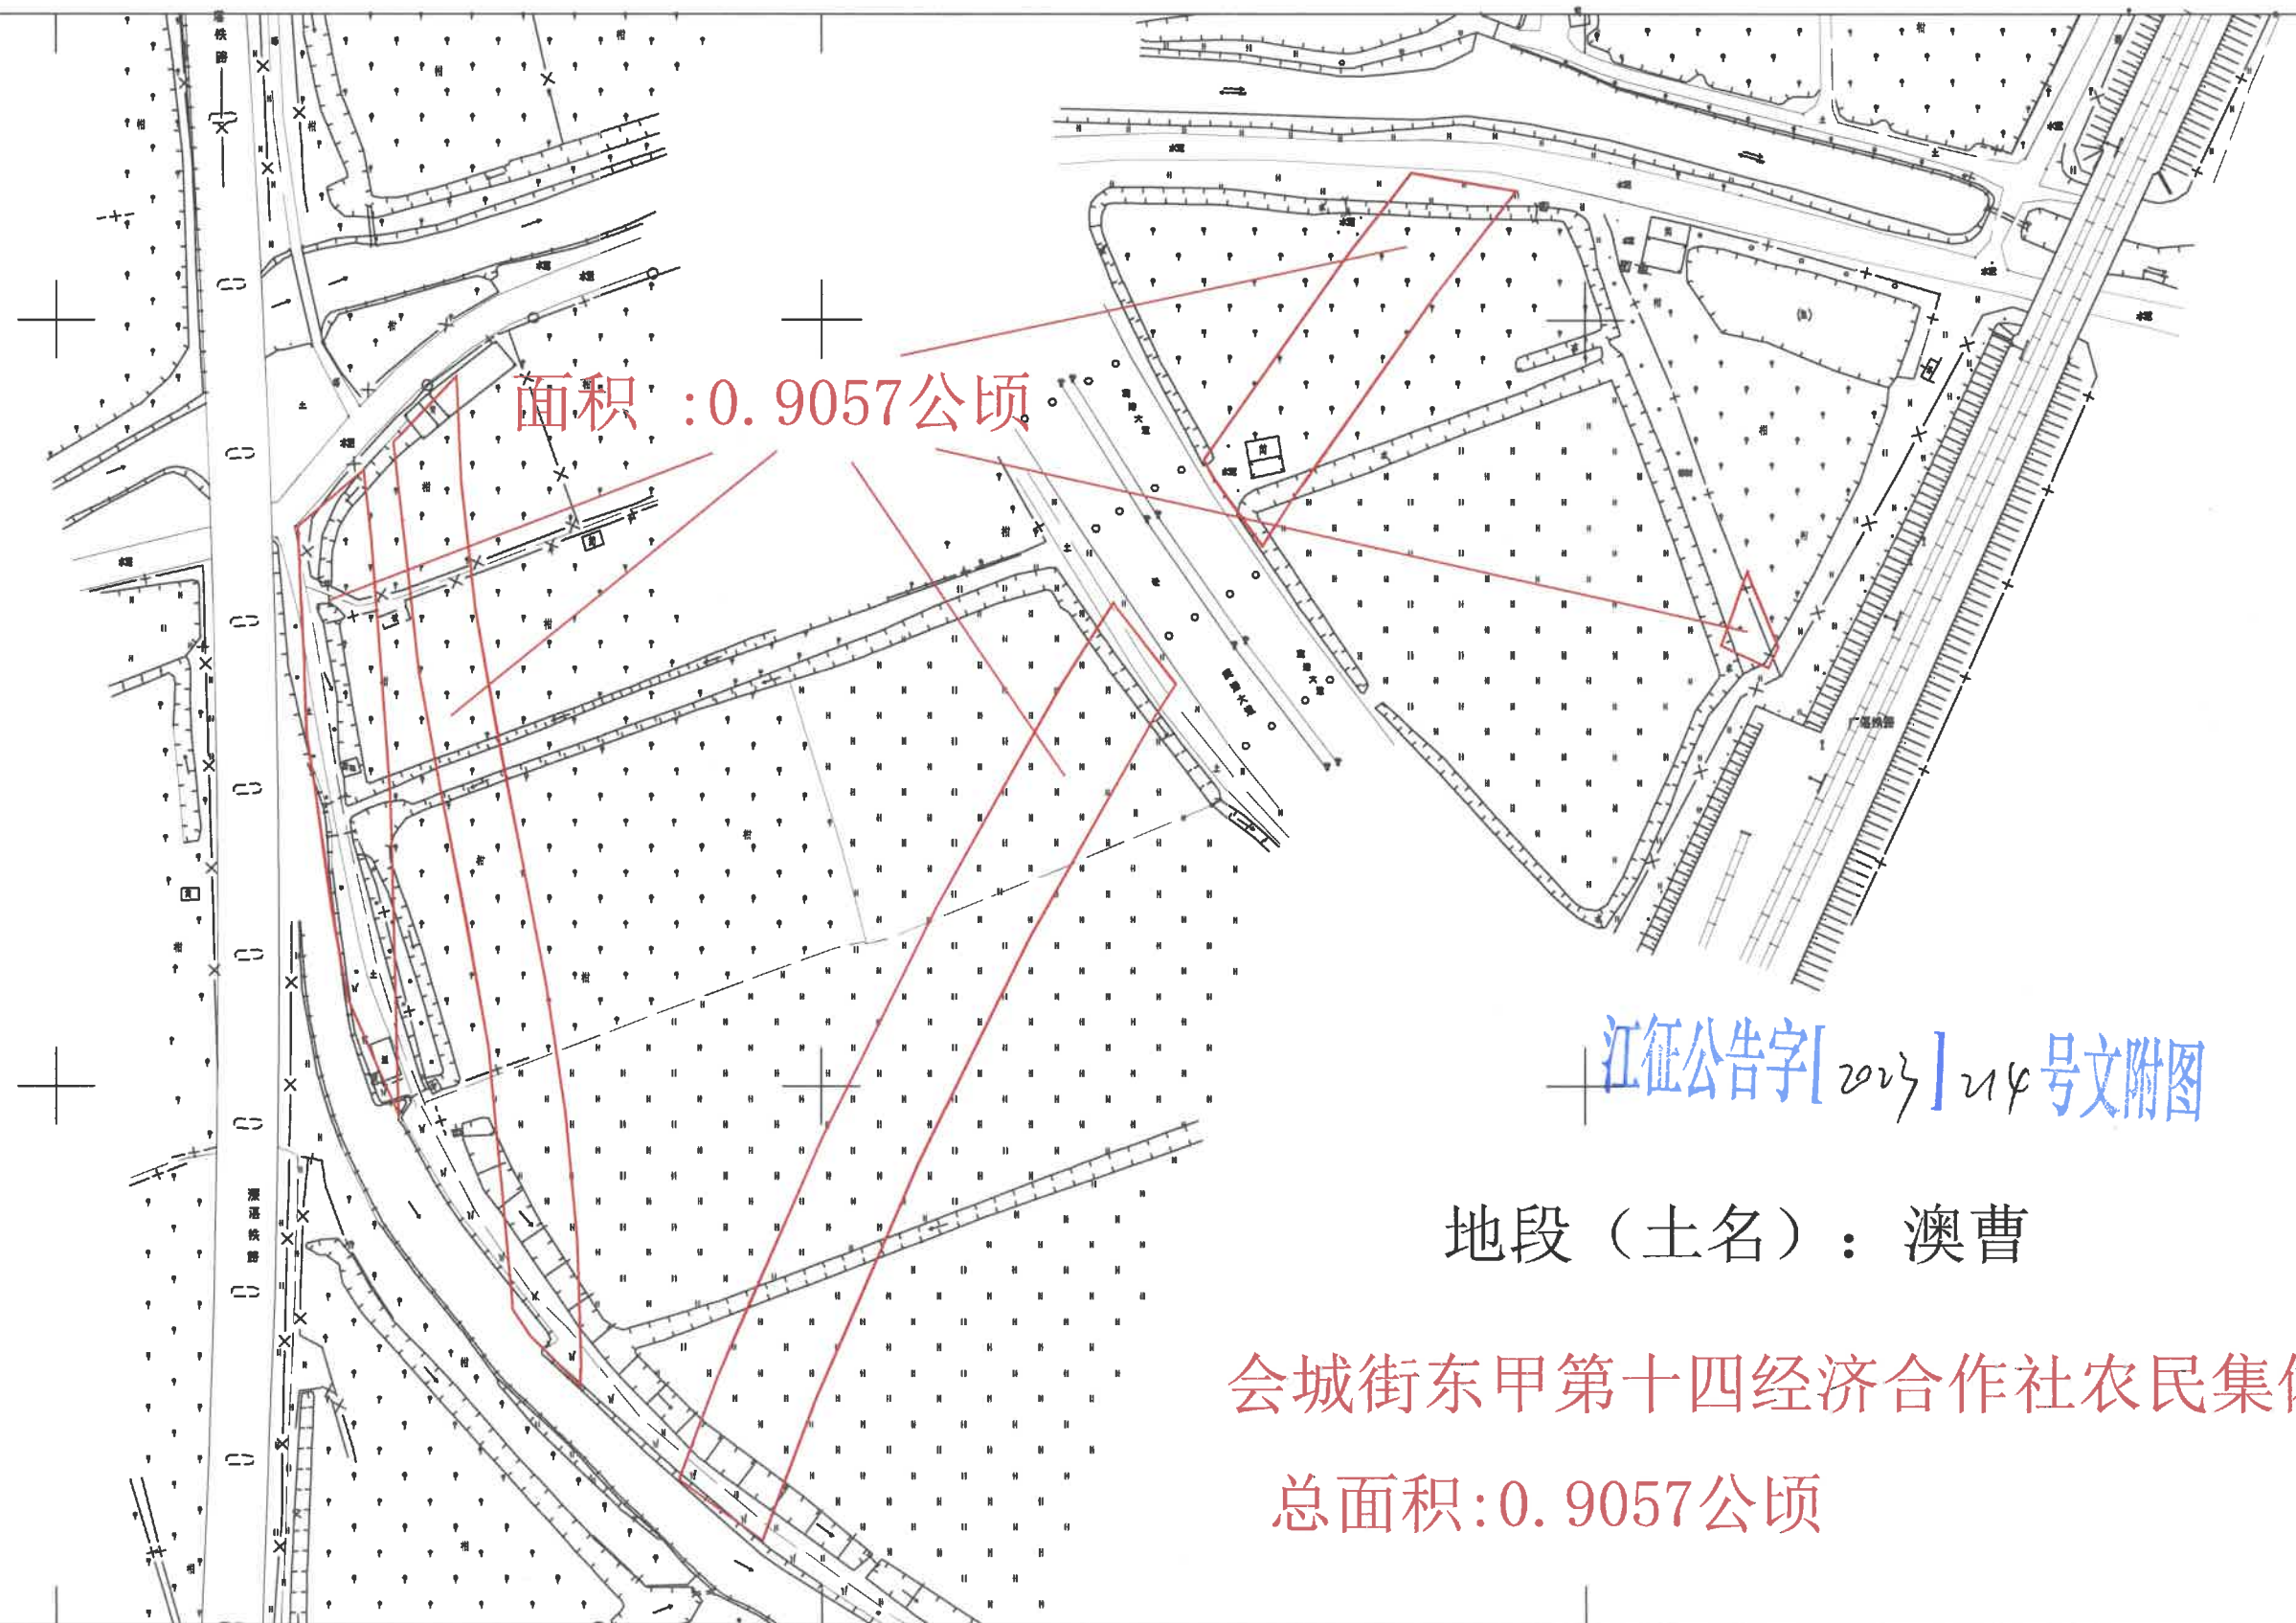


新建深圳至江门铁路（新会段）建设项目用地征收公告附图

——新会区会城街东甲第十五经济合作社农民集体2-1

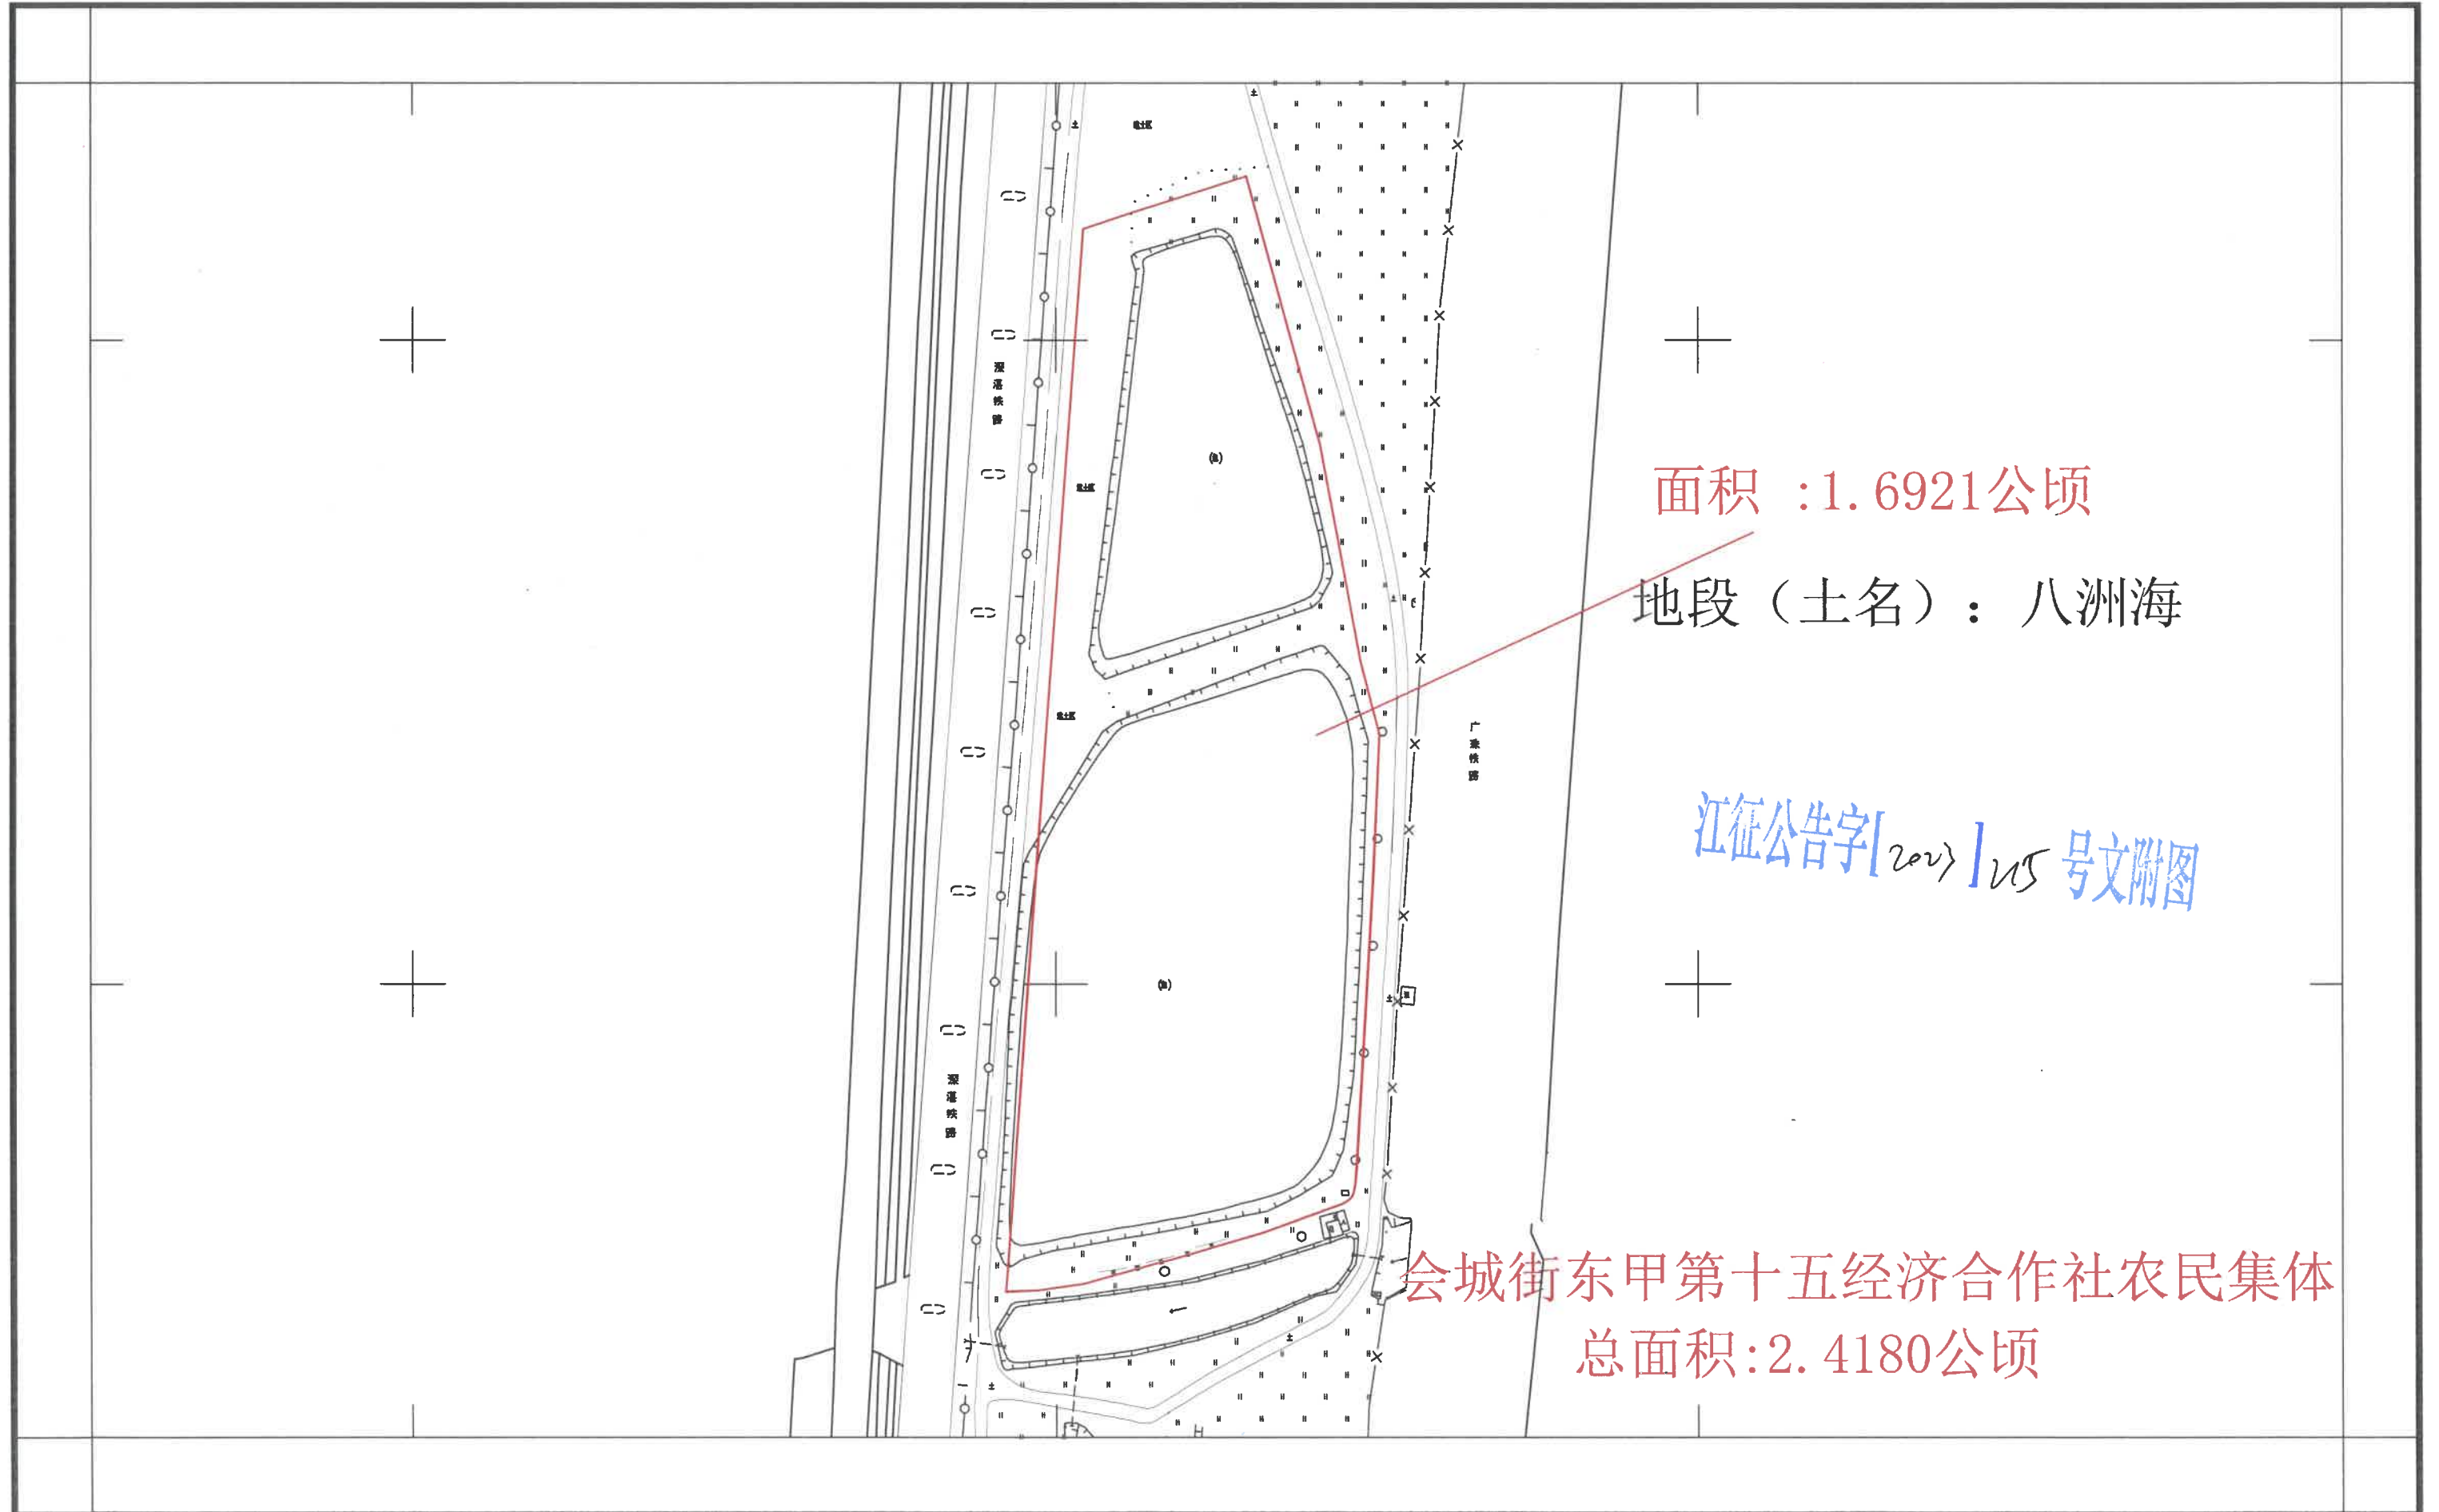


新建深圳至江门铁路（新会段）建设项目用地征收公告附图

——新会区会城街东甲第十五经济合作社农民集体2-2

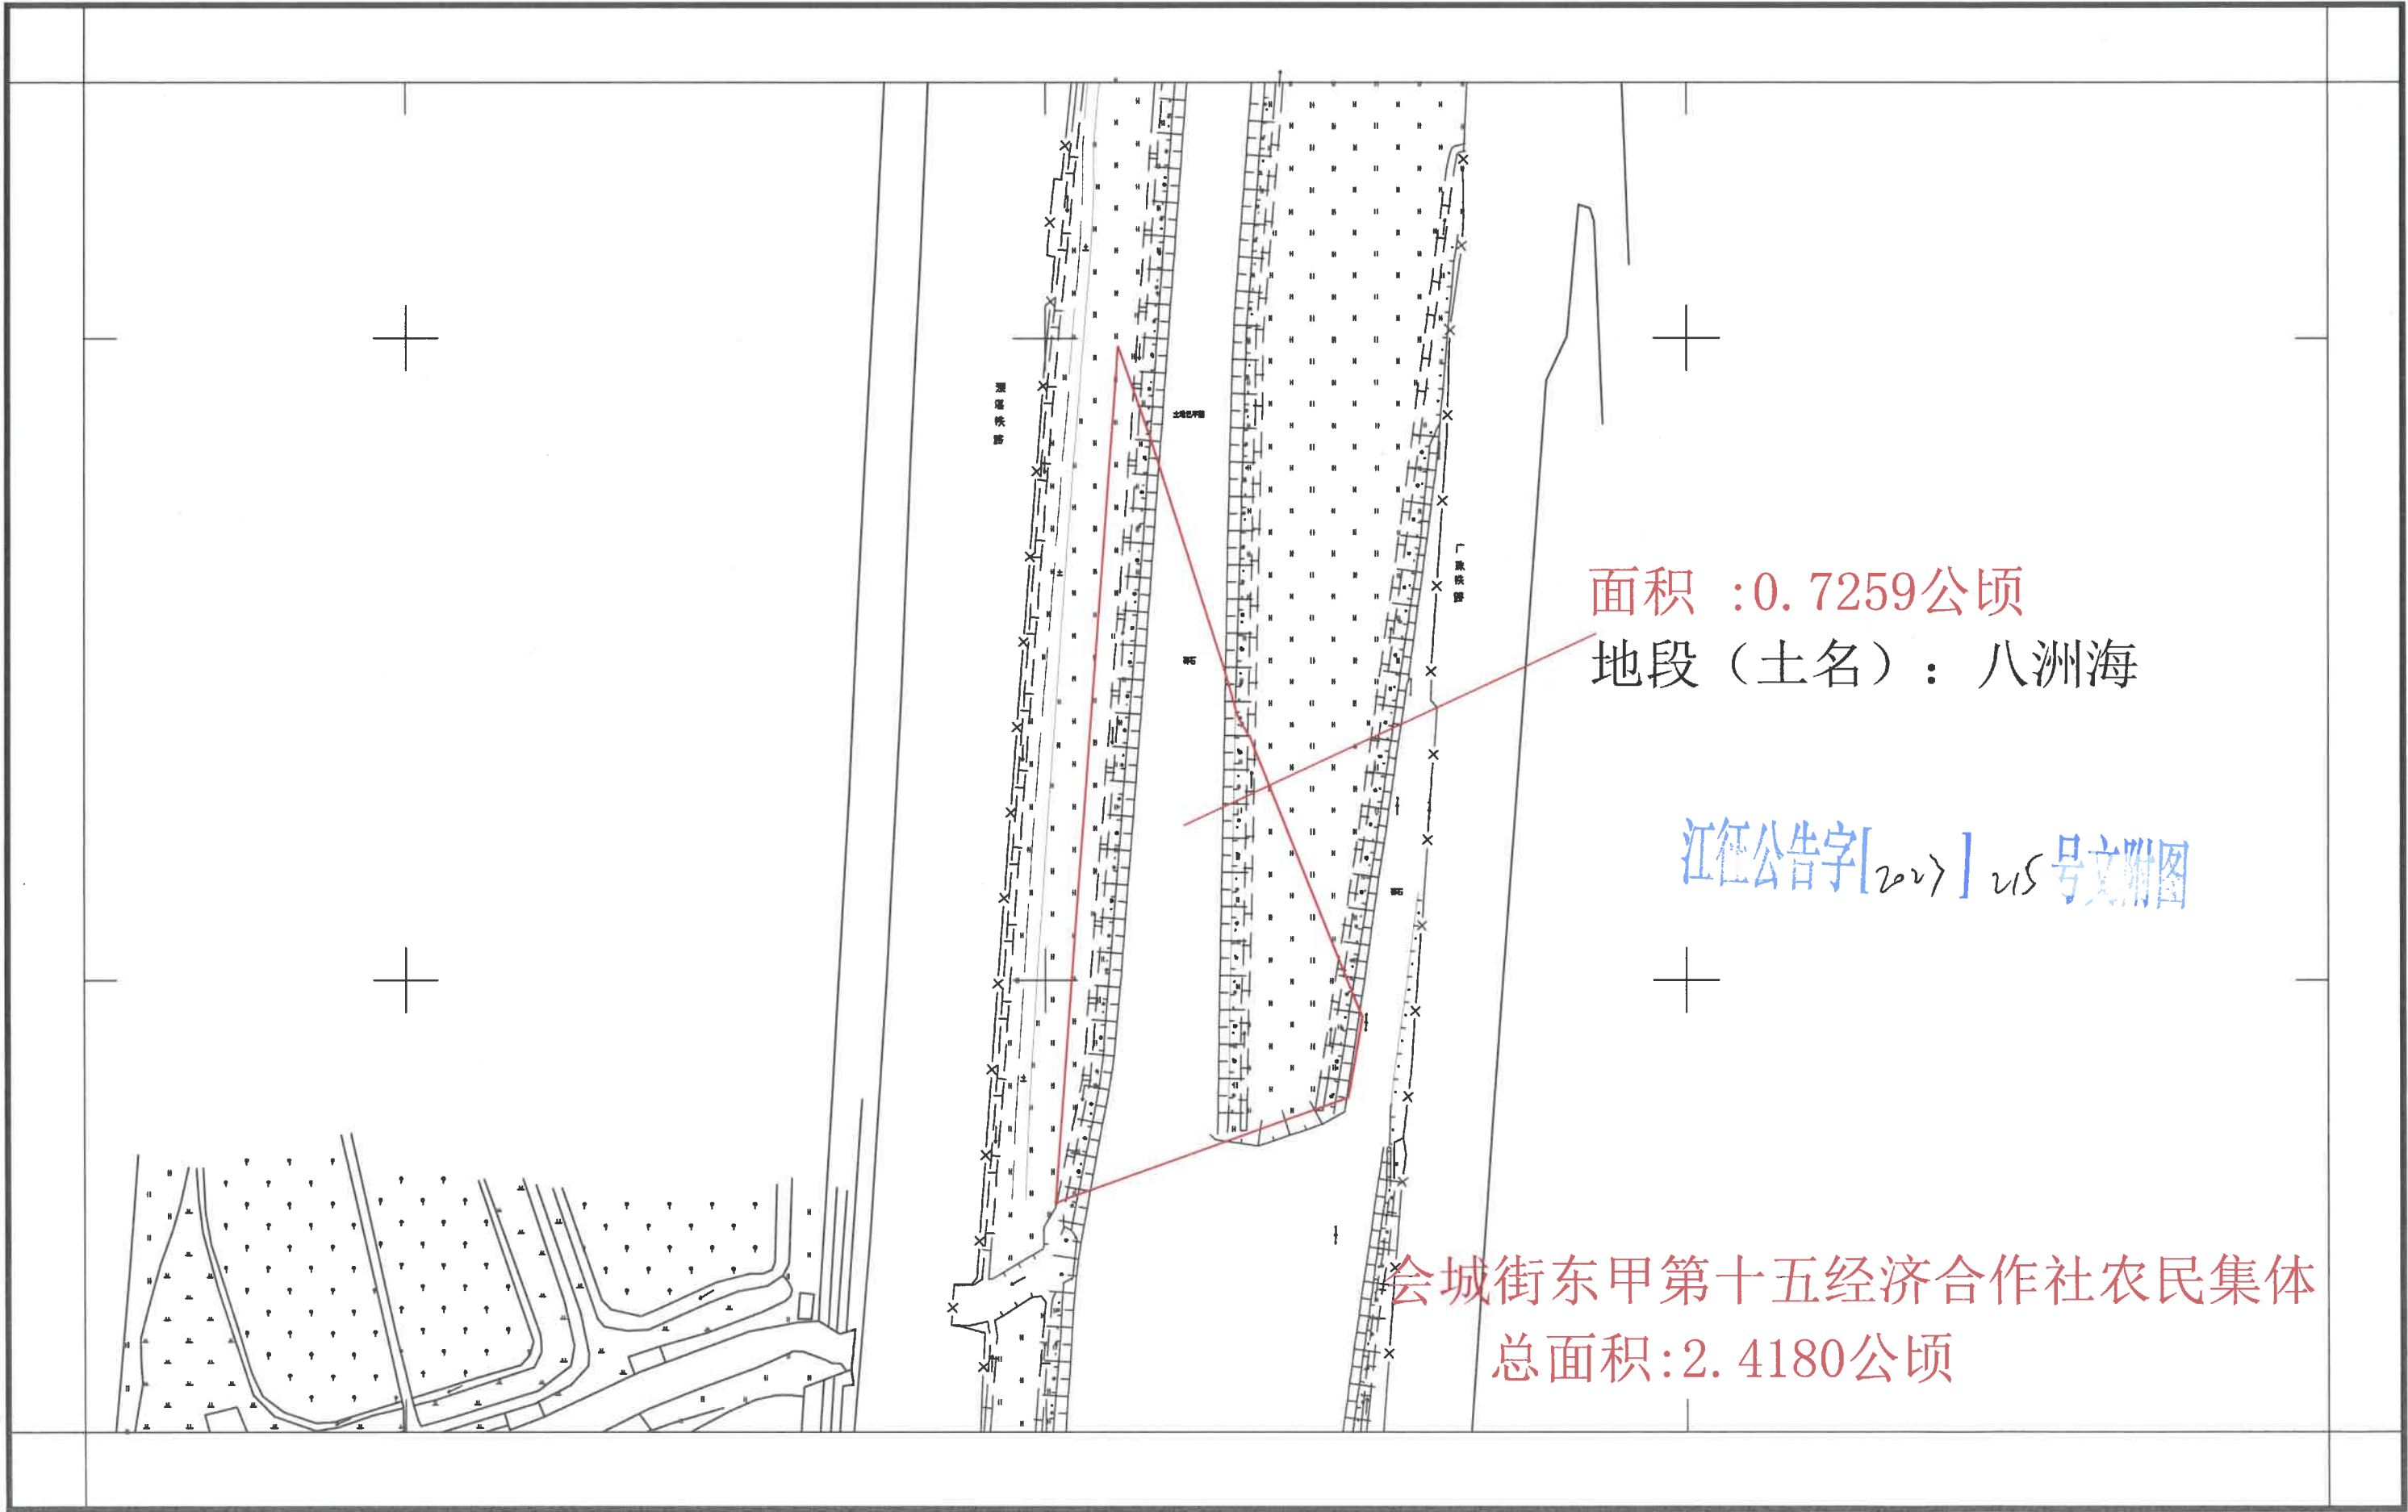


新建深圳至江门铁路（新会段）建设项目用地征收公告附图

——会城街东甲第十一经济合作社农民集体3-1

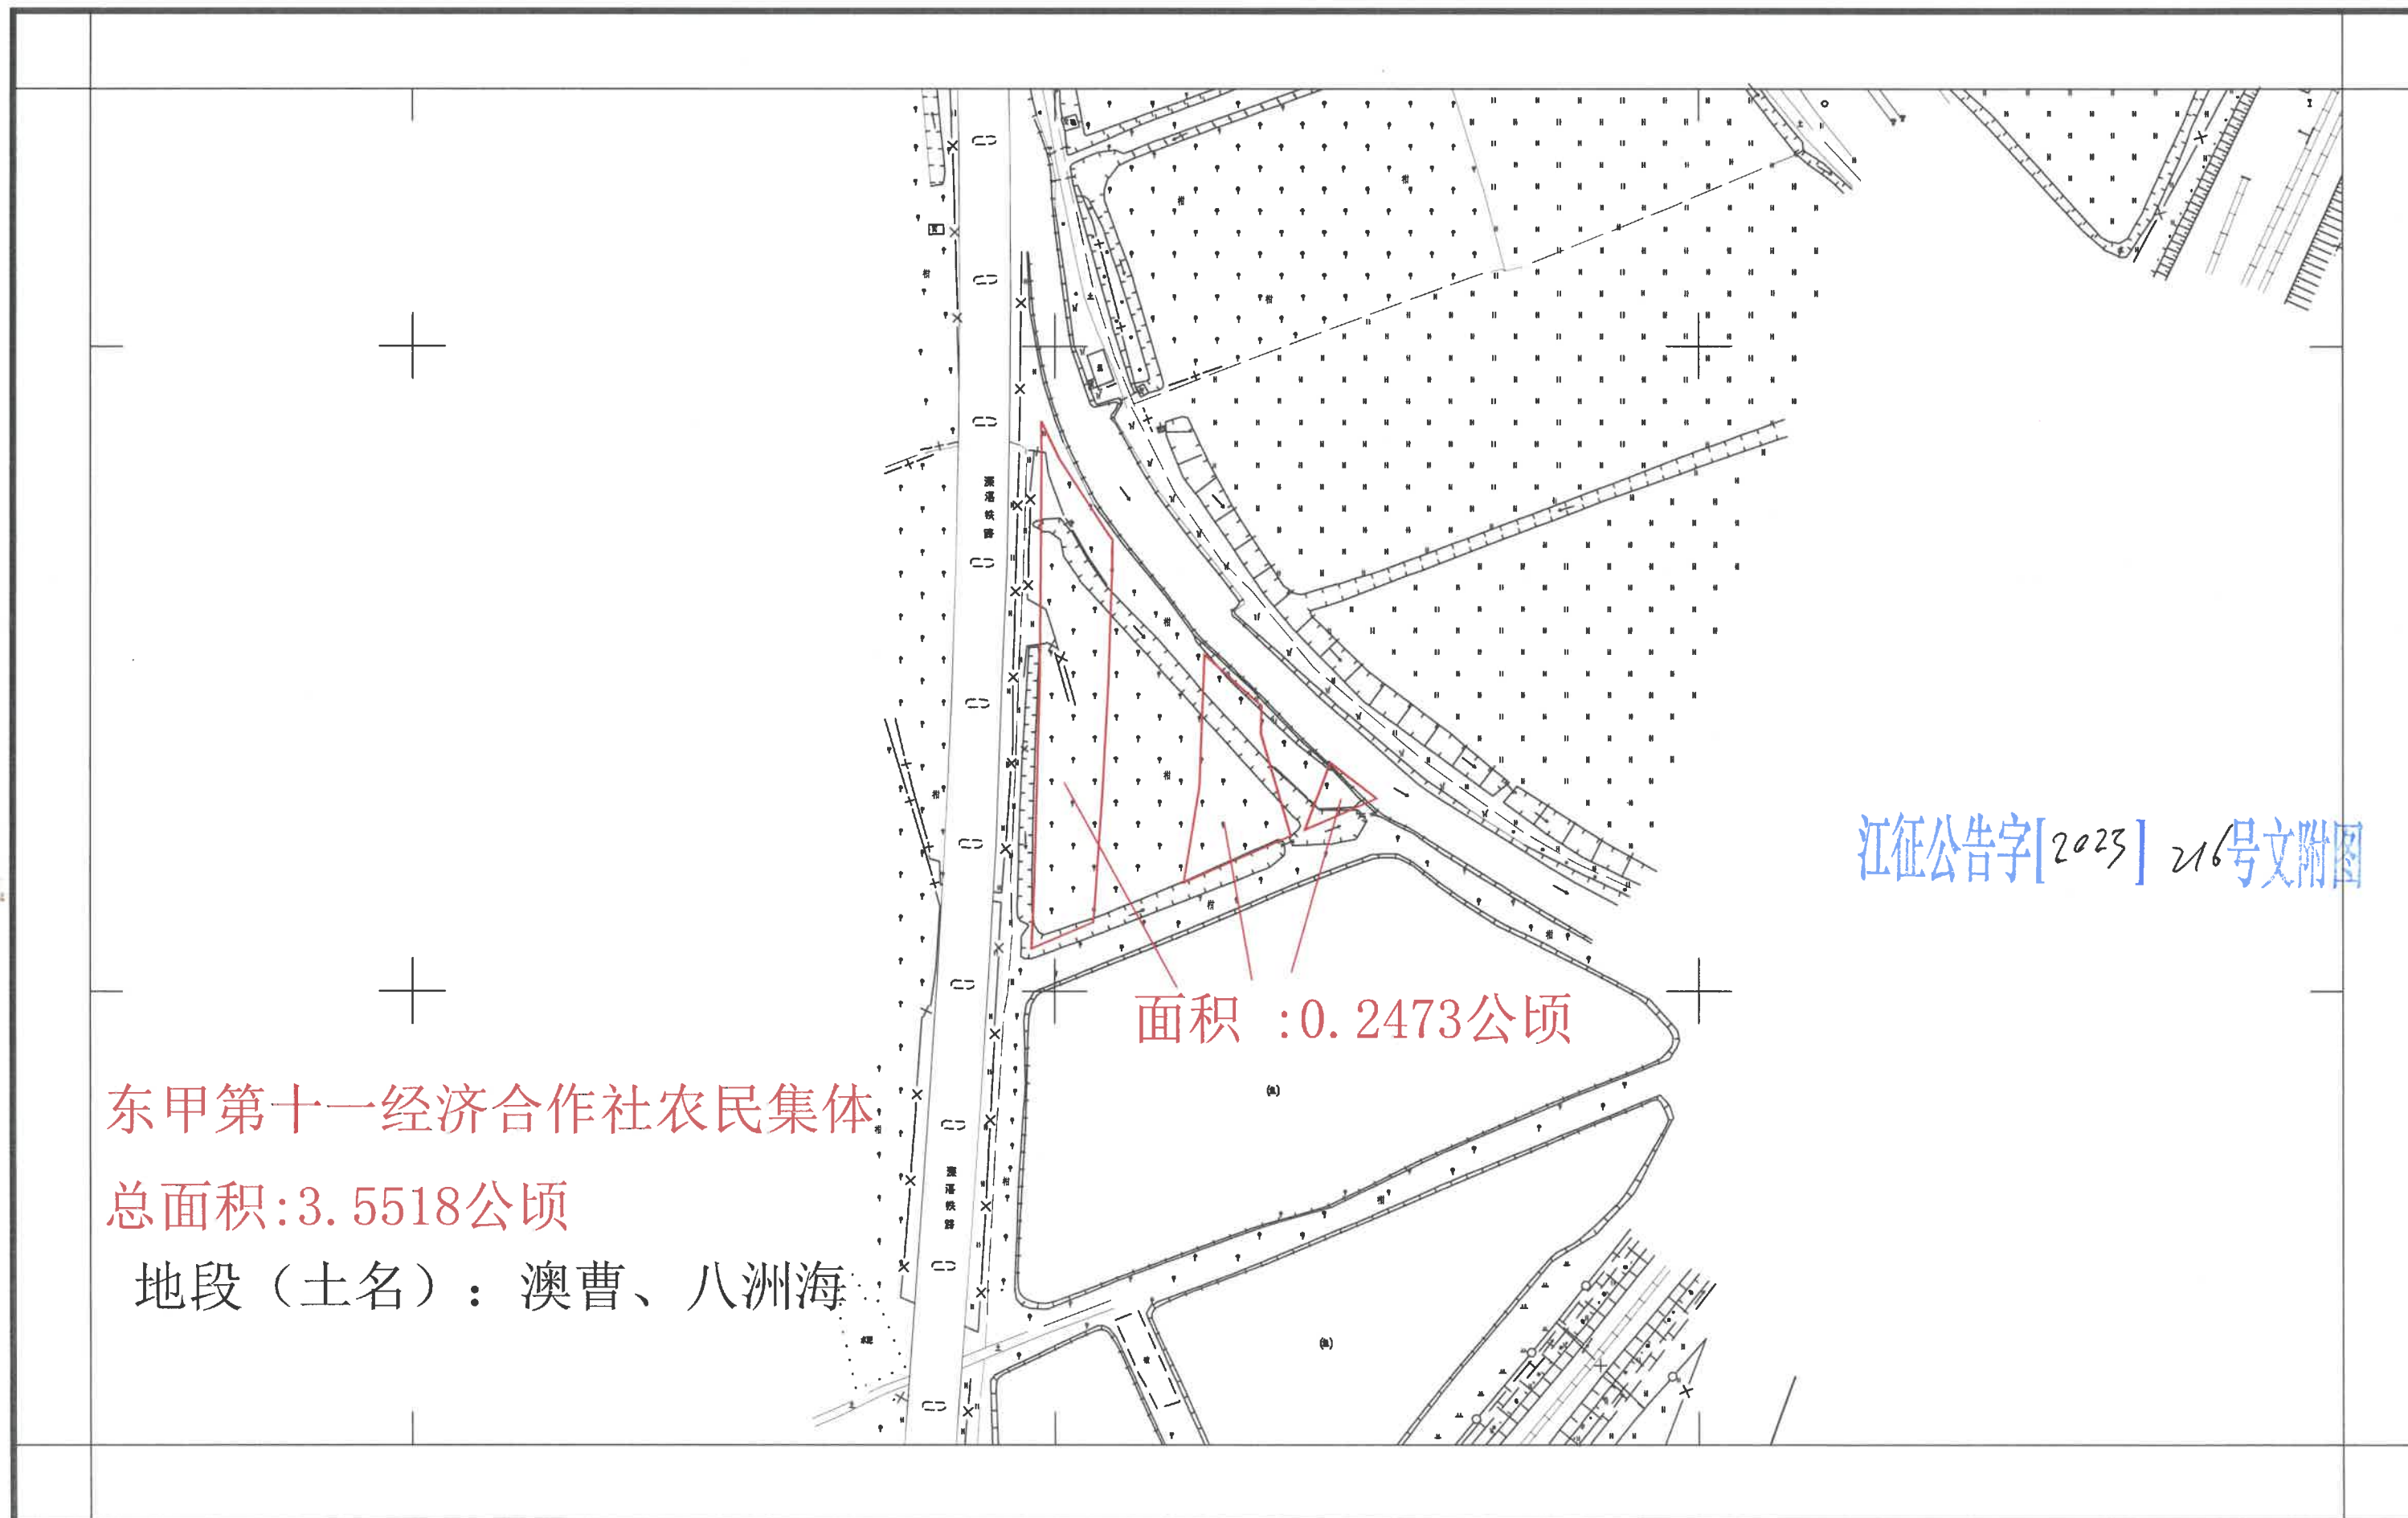


新建深圳至江门铁路（新会段）建设项目用地征收公告附图

——会城街东甲第十一经济合作社农民集体3-2

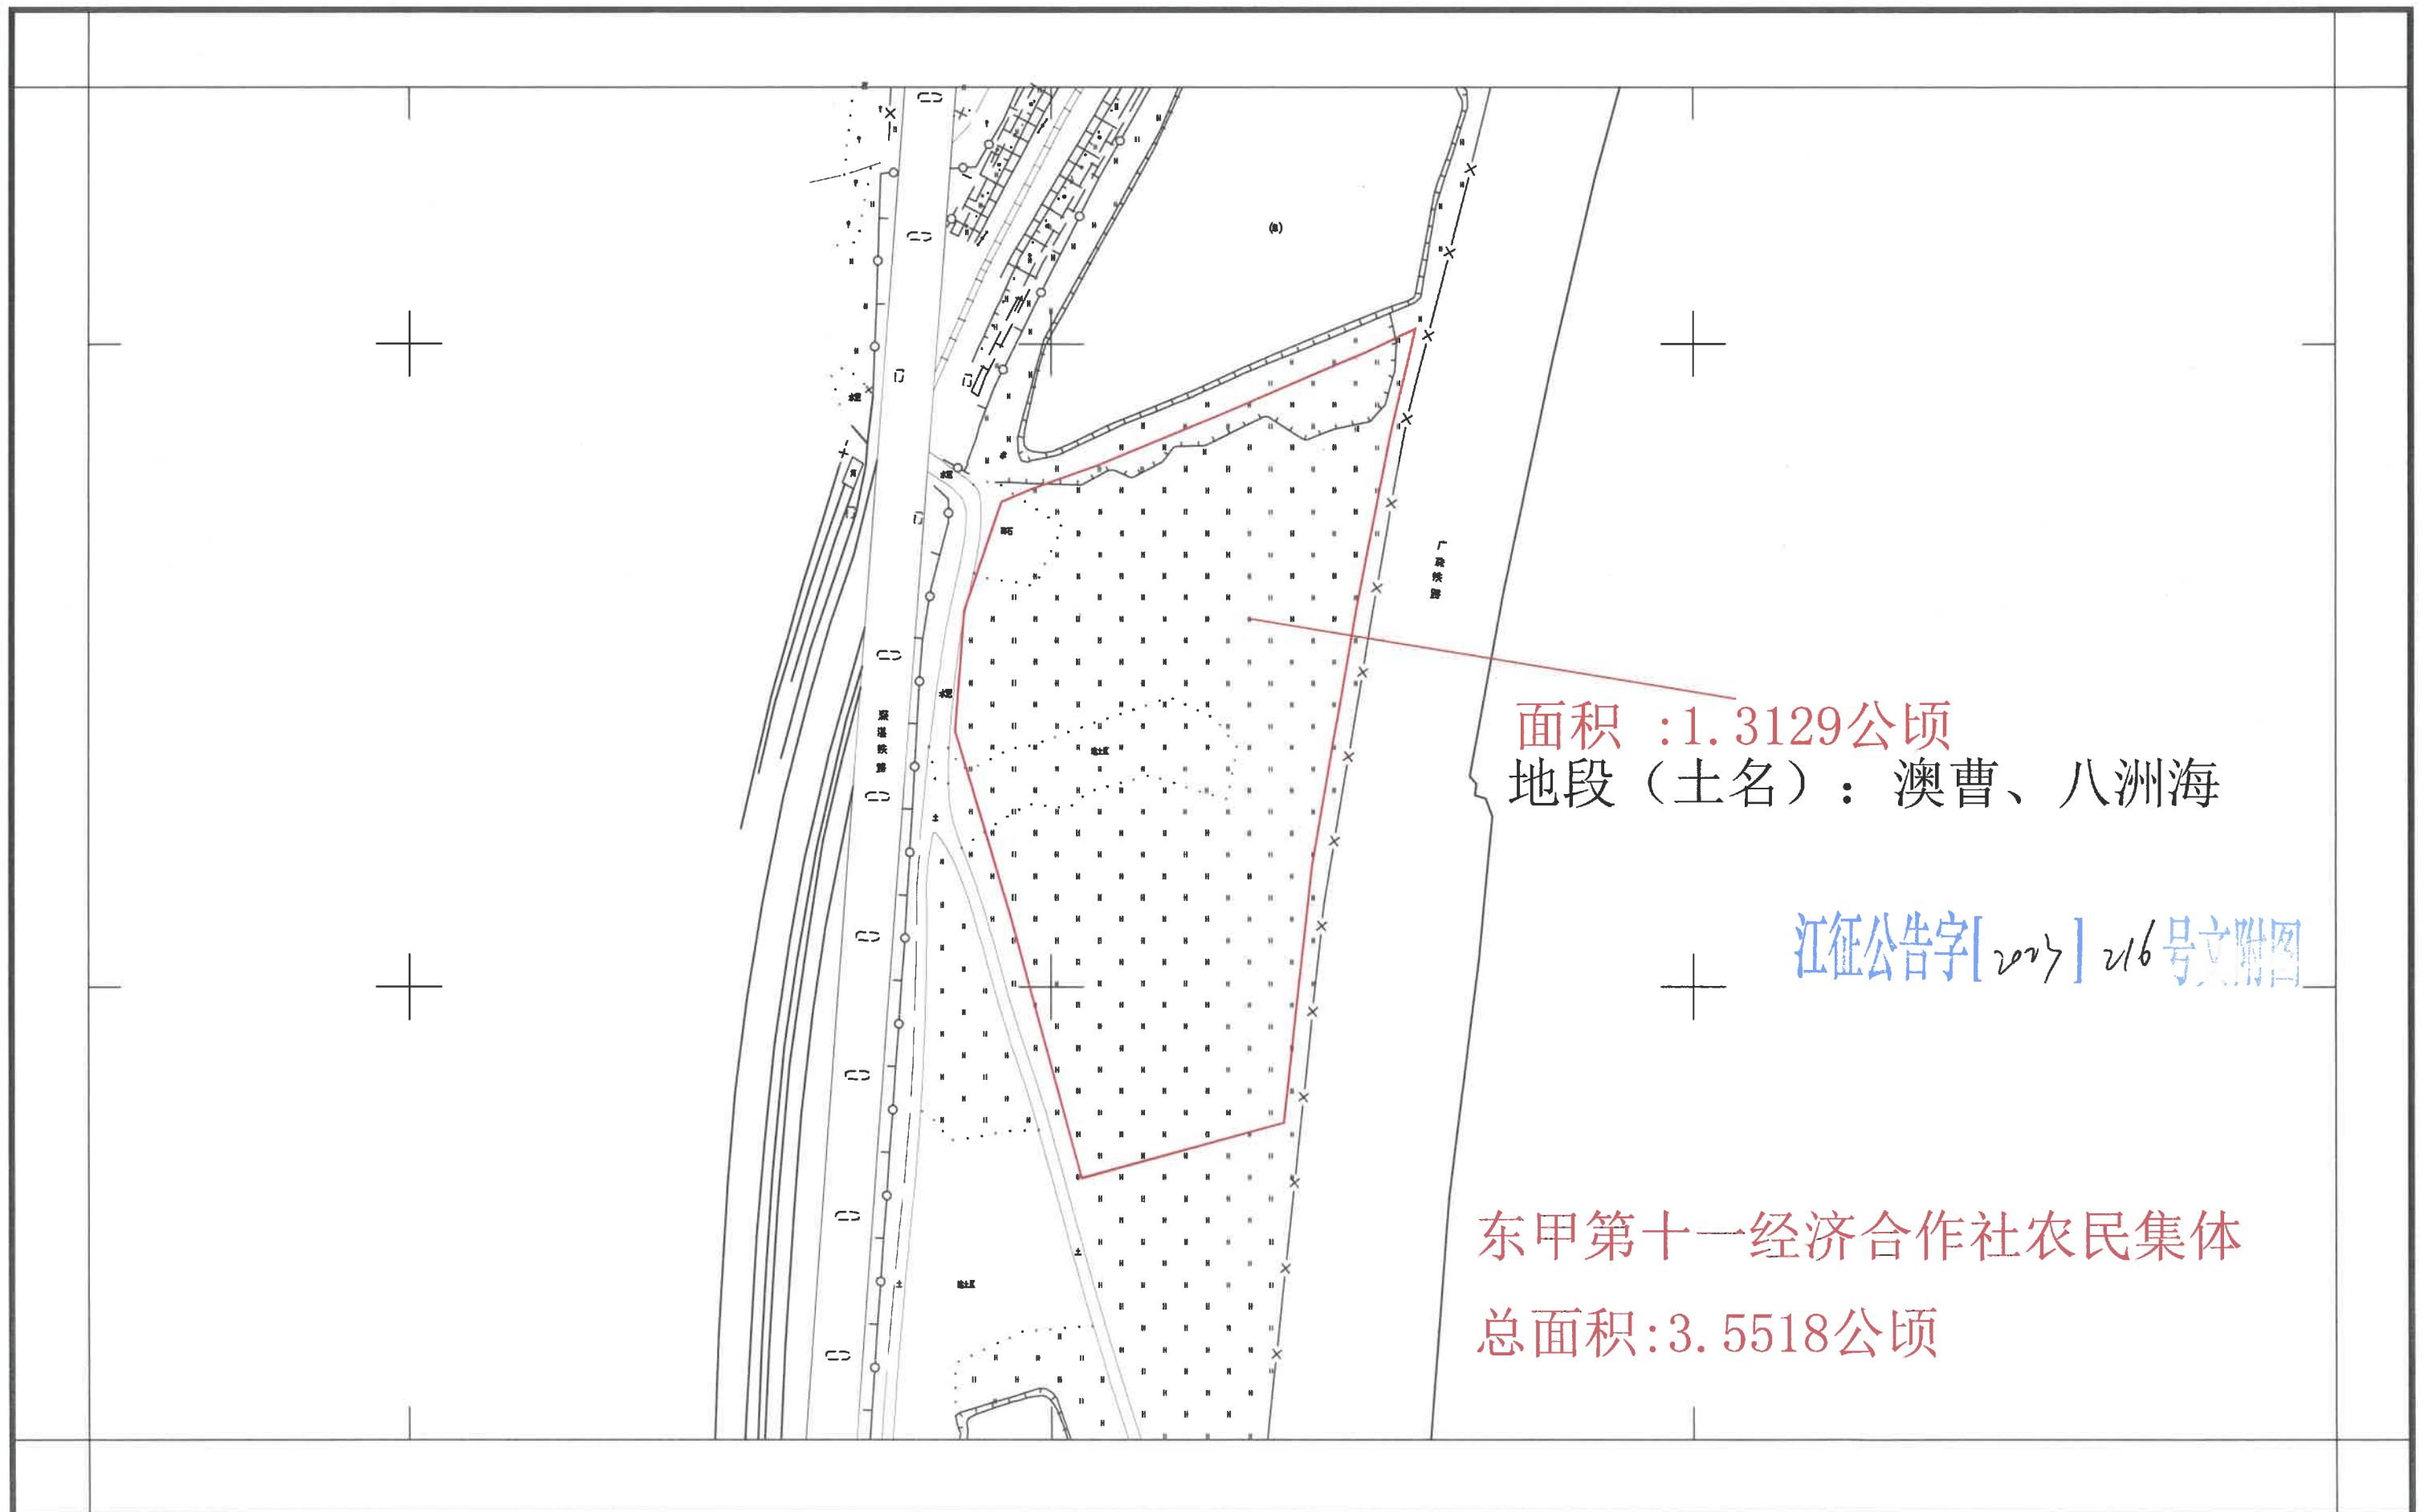

新建深圳至江门铁路（新会段）建设项目用地征收公告附图
——会城街东甲第十一经济合作社农民集体3-3

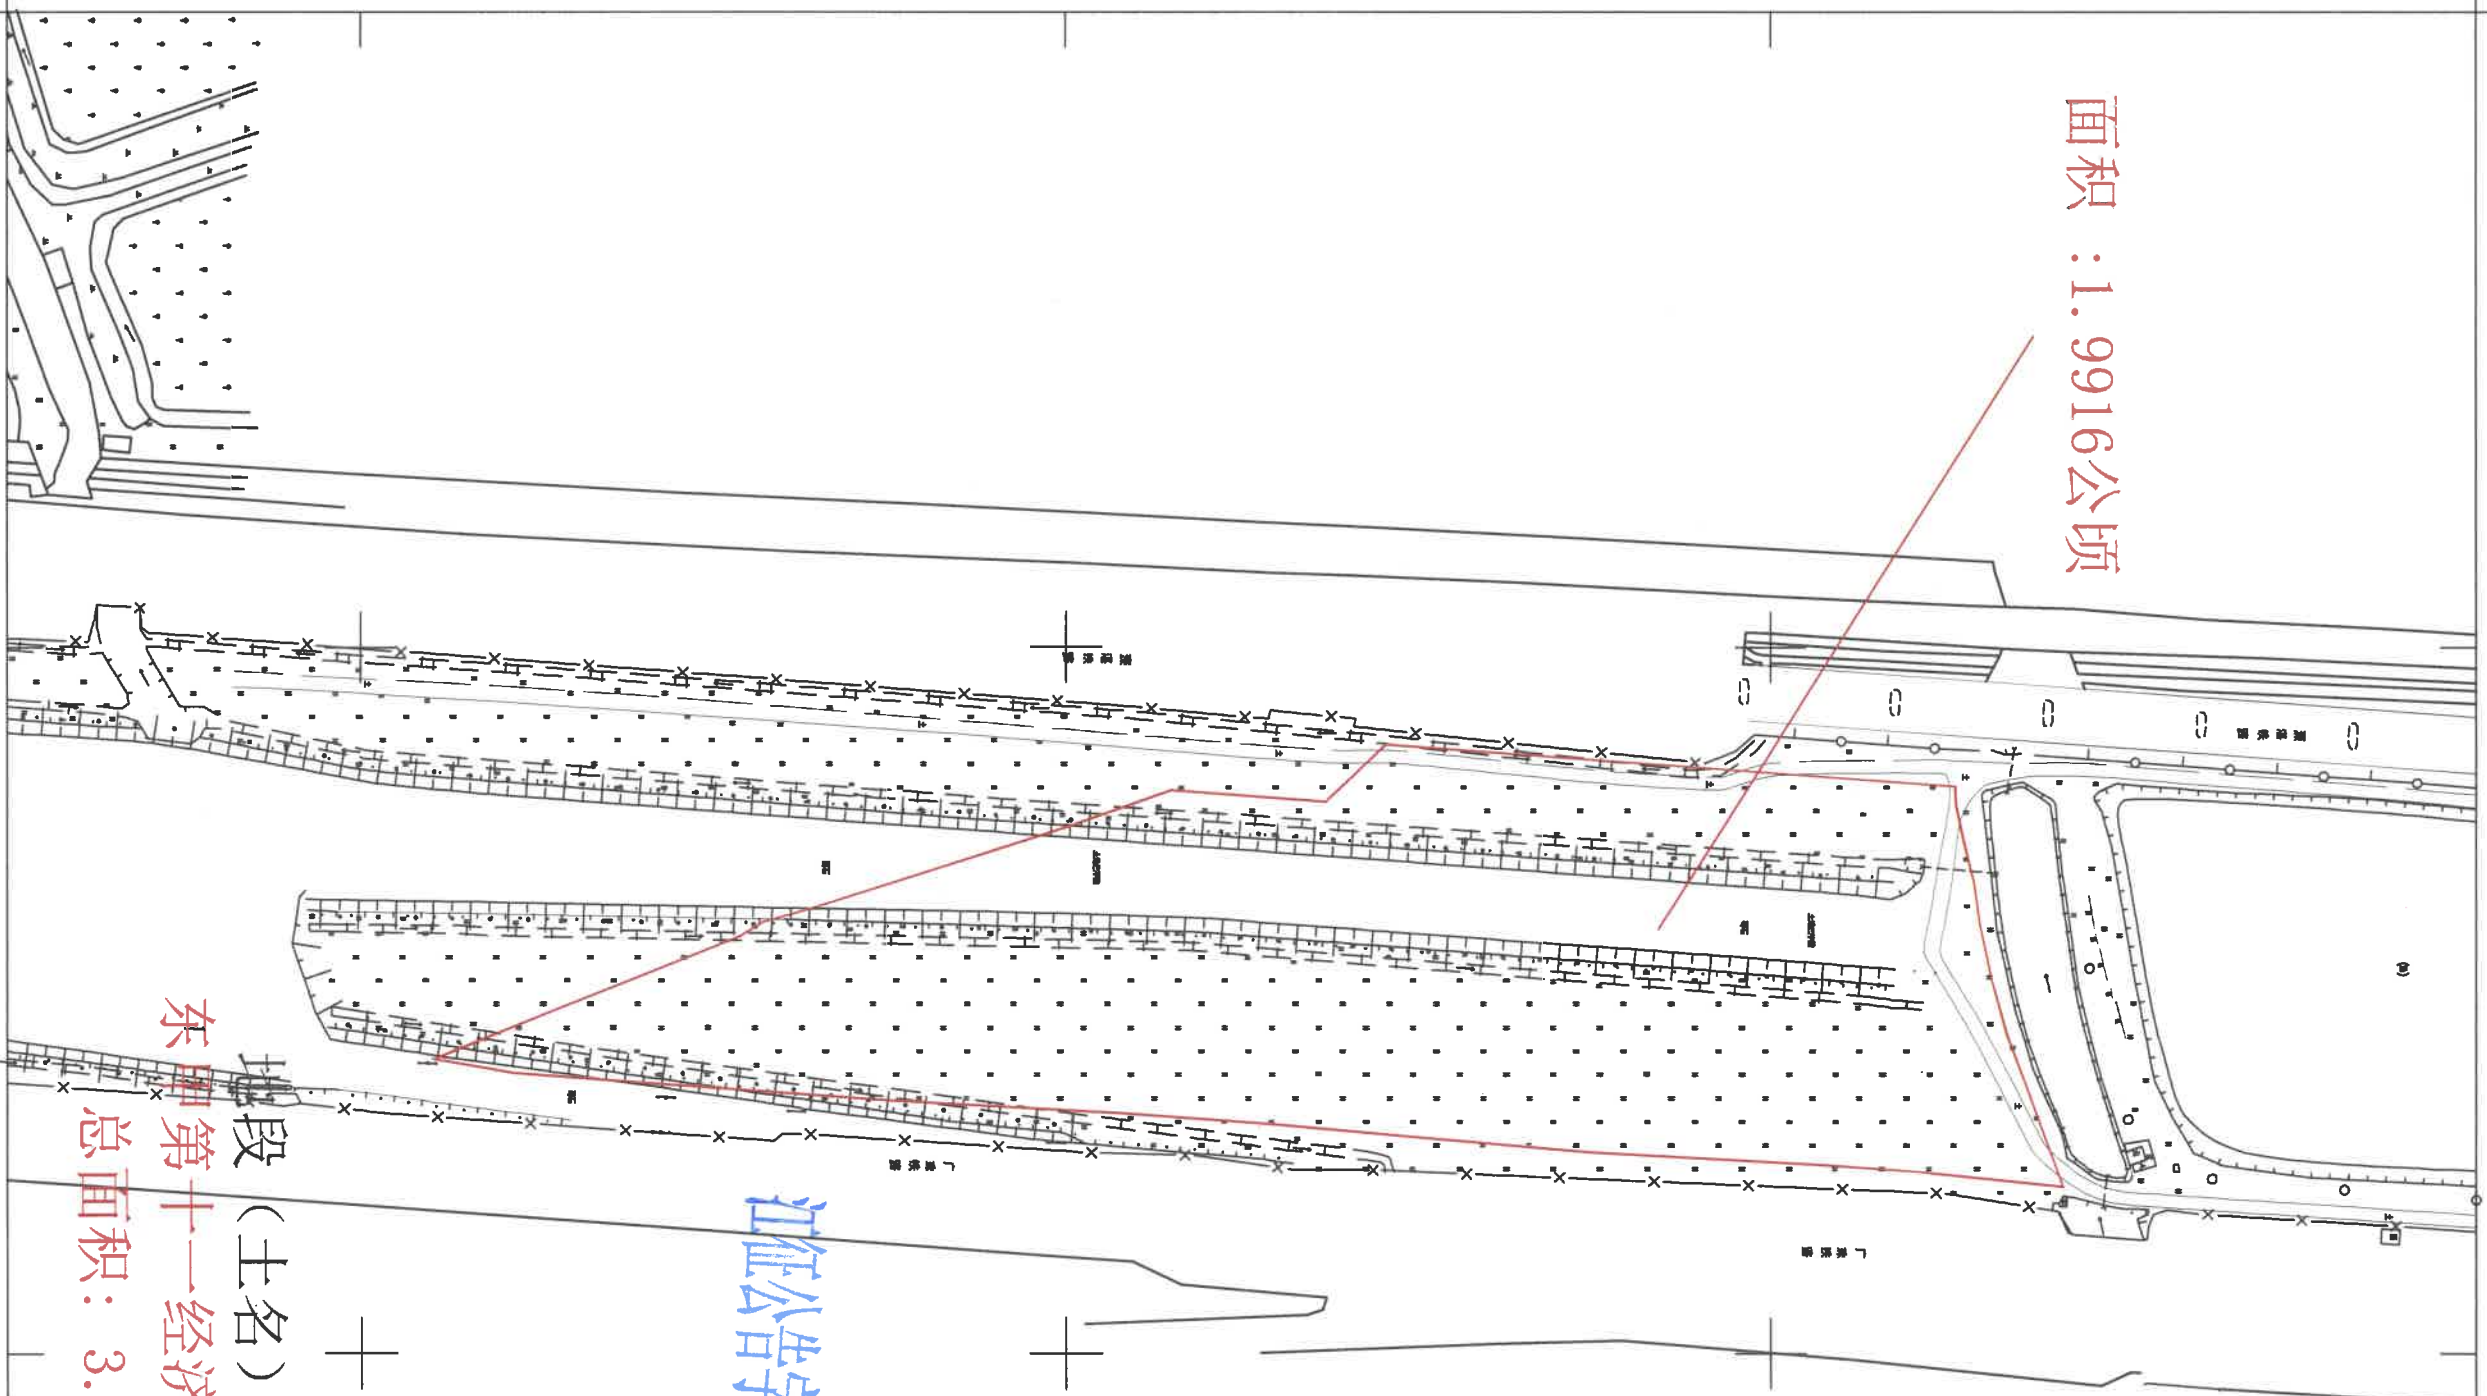

面积: 1.9916公顷

江征公告字[2017]216号文附图

地段(土名): 澳曹、八洲海
东甲第十一经济合作社农民集体
总面积: 3.5518公顷

新建深圳至江门铁路（新会段）建设项目用地征收公告附图

——新会区会城街东甲第五经济合作社农民集体


面积：0.2396公顷

江征公告字[2021]47号文附图

地段（土名）：圭洲角

会城街东甲第五经济合作社农民集体

总面积：0.2396公顷

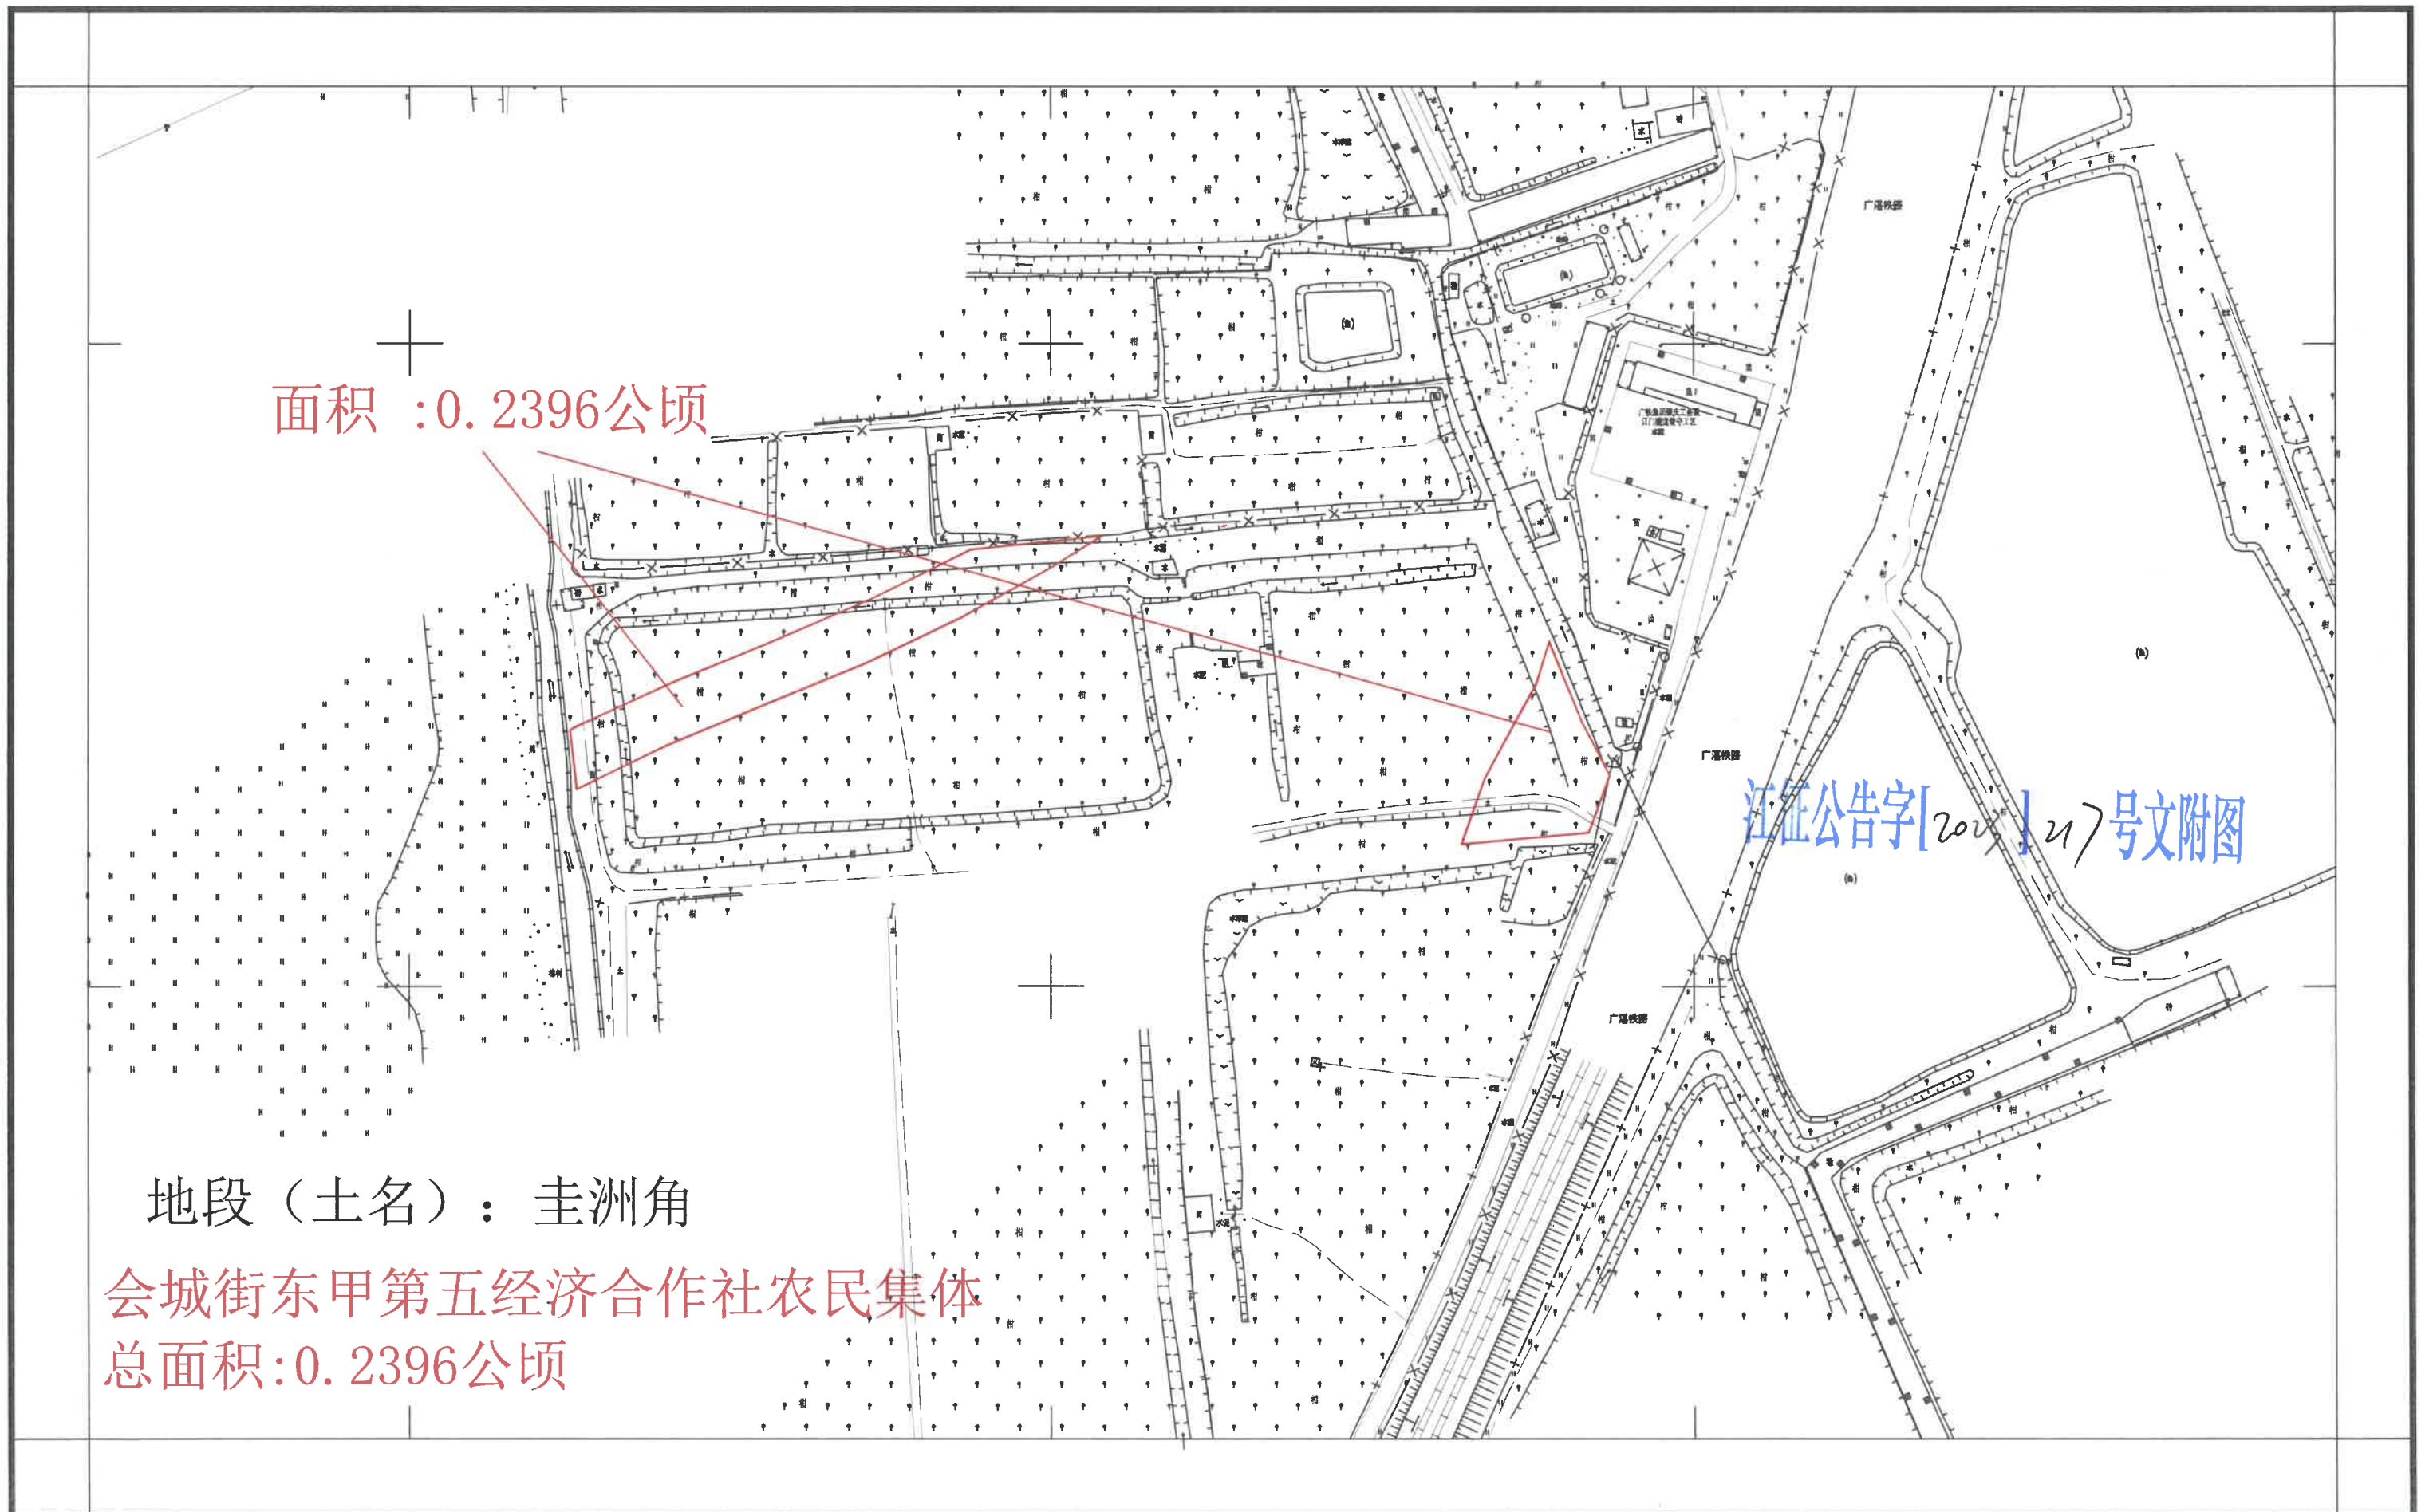

新建深圳至江门铁路（新会段）建设项目用地征收公告附图


——新会区会城街东甲经济联合社农民集体4-1

面积:0.3656公顷

地段（土名）：澳曹、八洲海、圭洲角

会城街东甲经济联合社农民集体


总面积:1.9515公顷

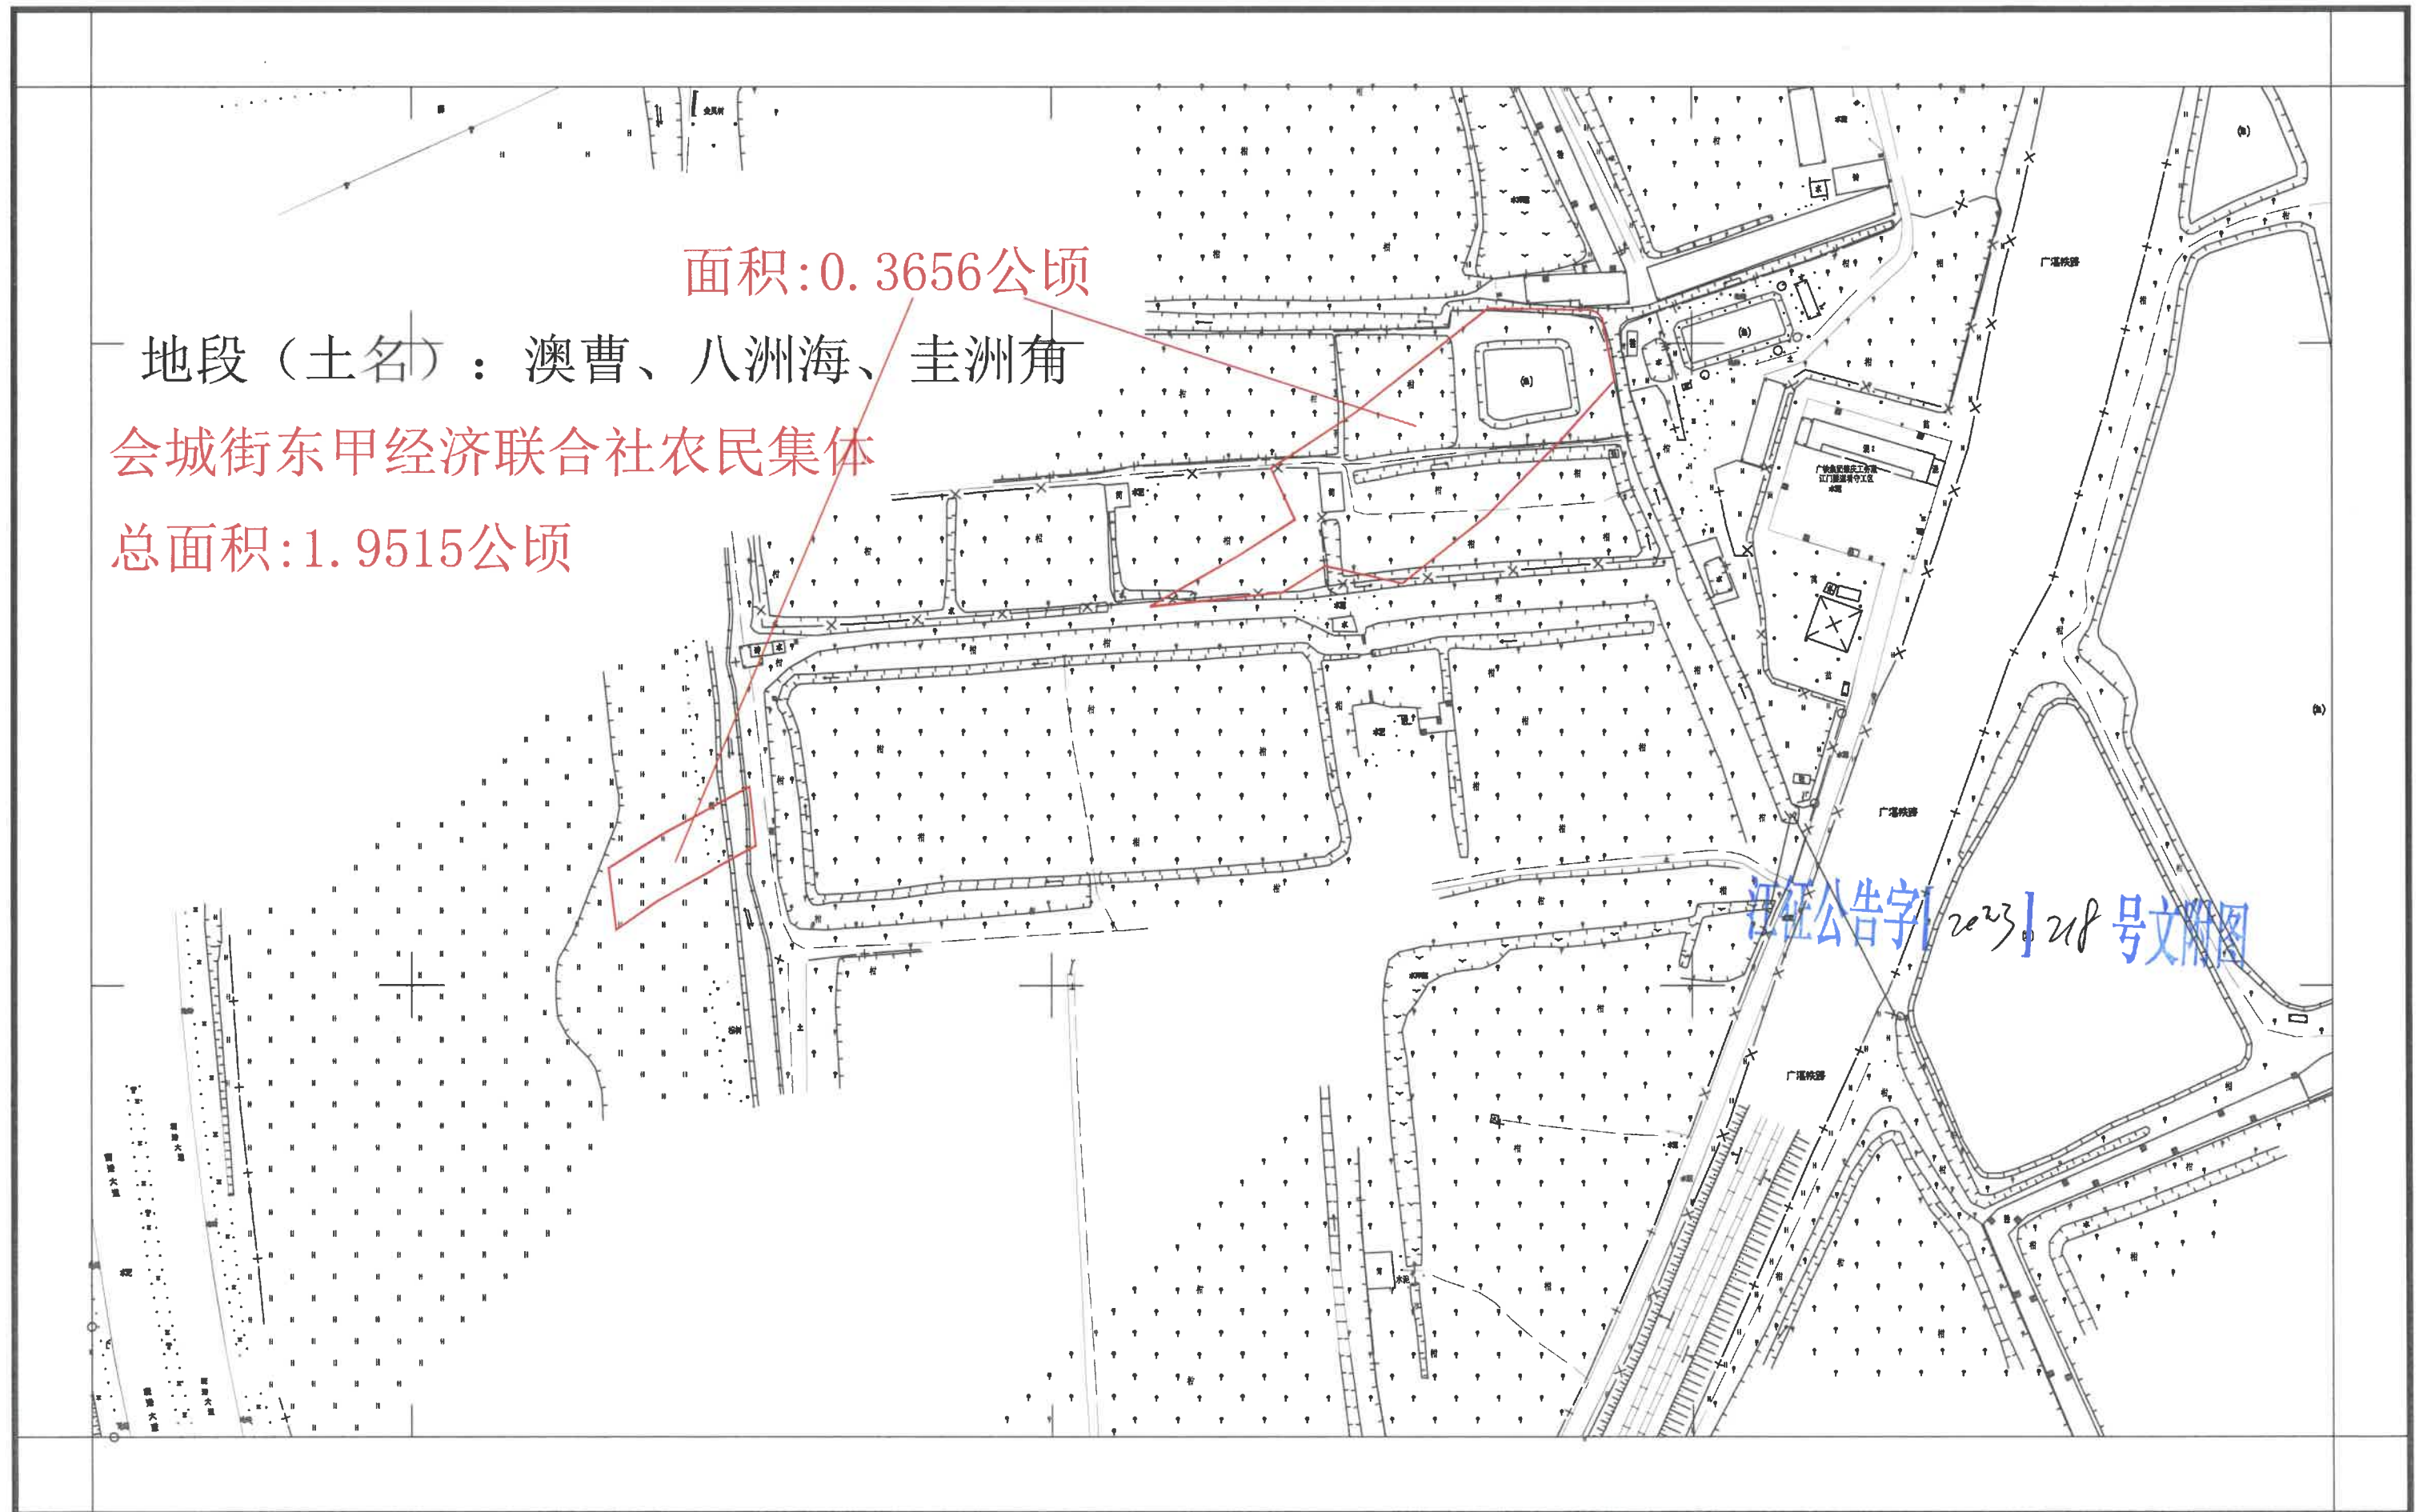


江征公告字[2023]218号文附图

新建深圳至江门铁路（新会段）建设项目用地征收公告附图

——新会区会城街东甲经济联合社农民集体4-2

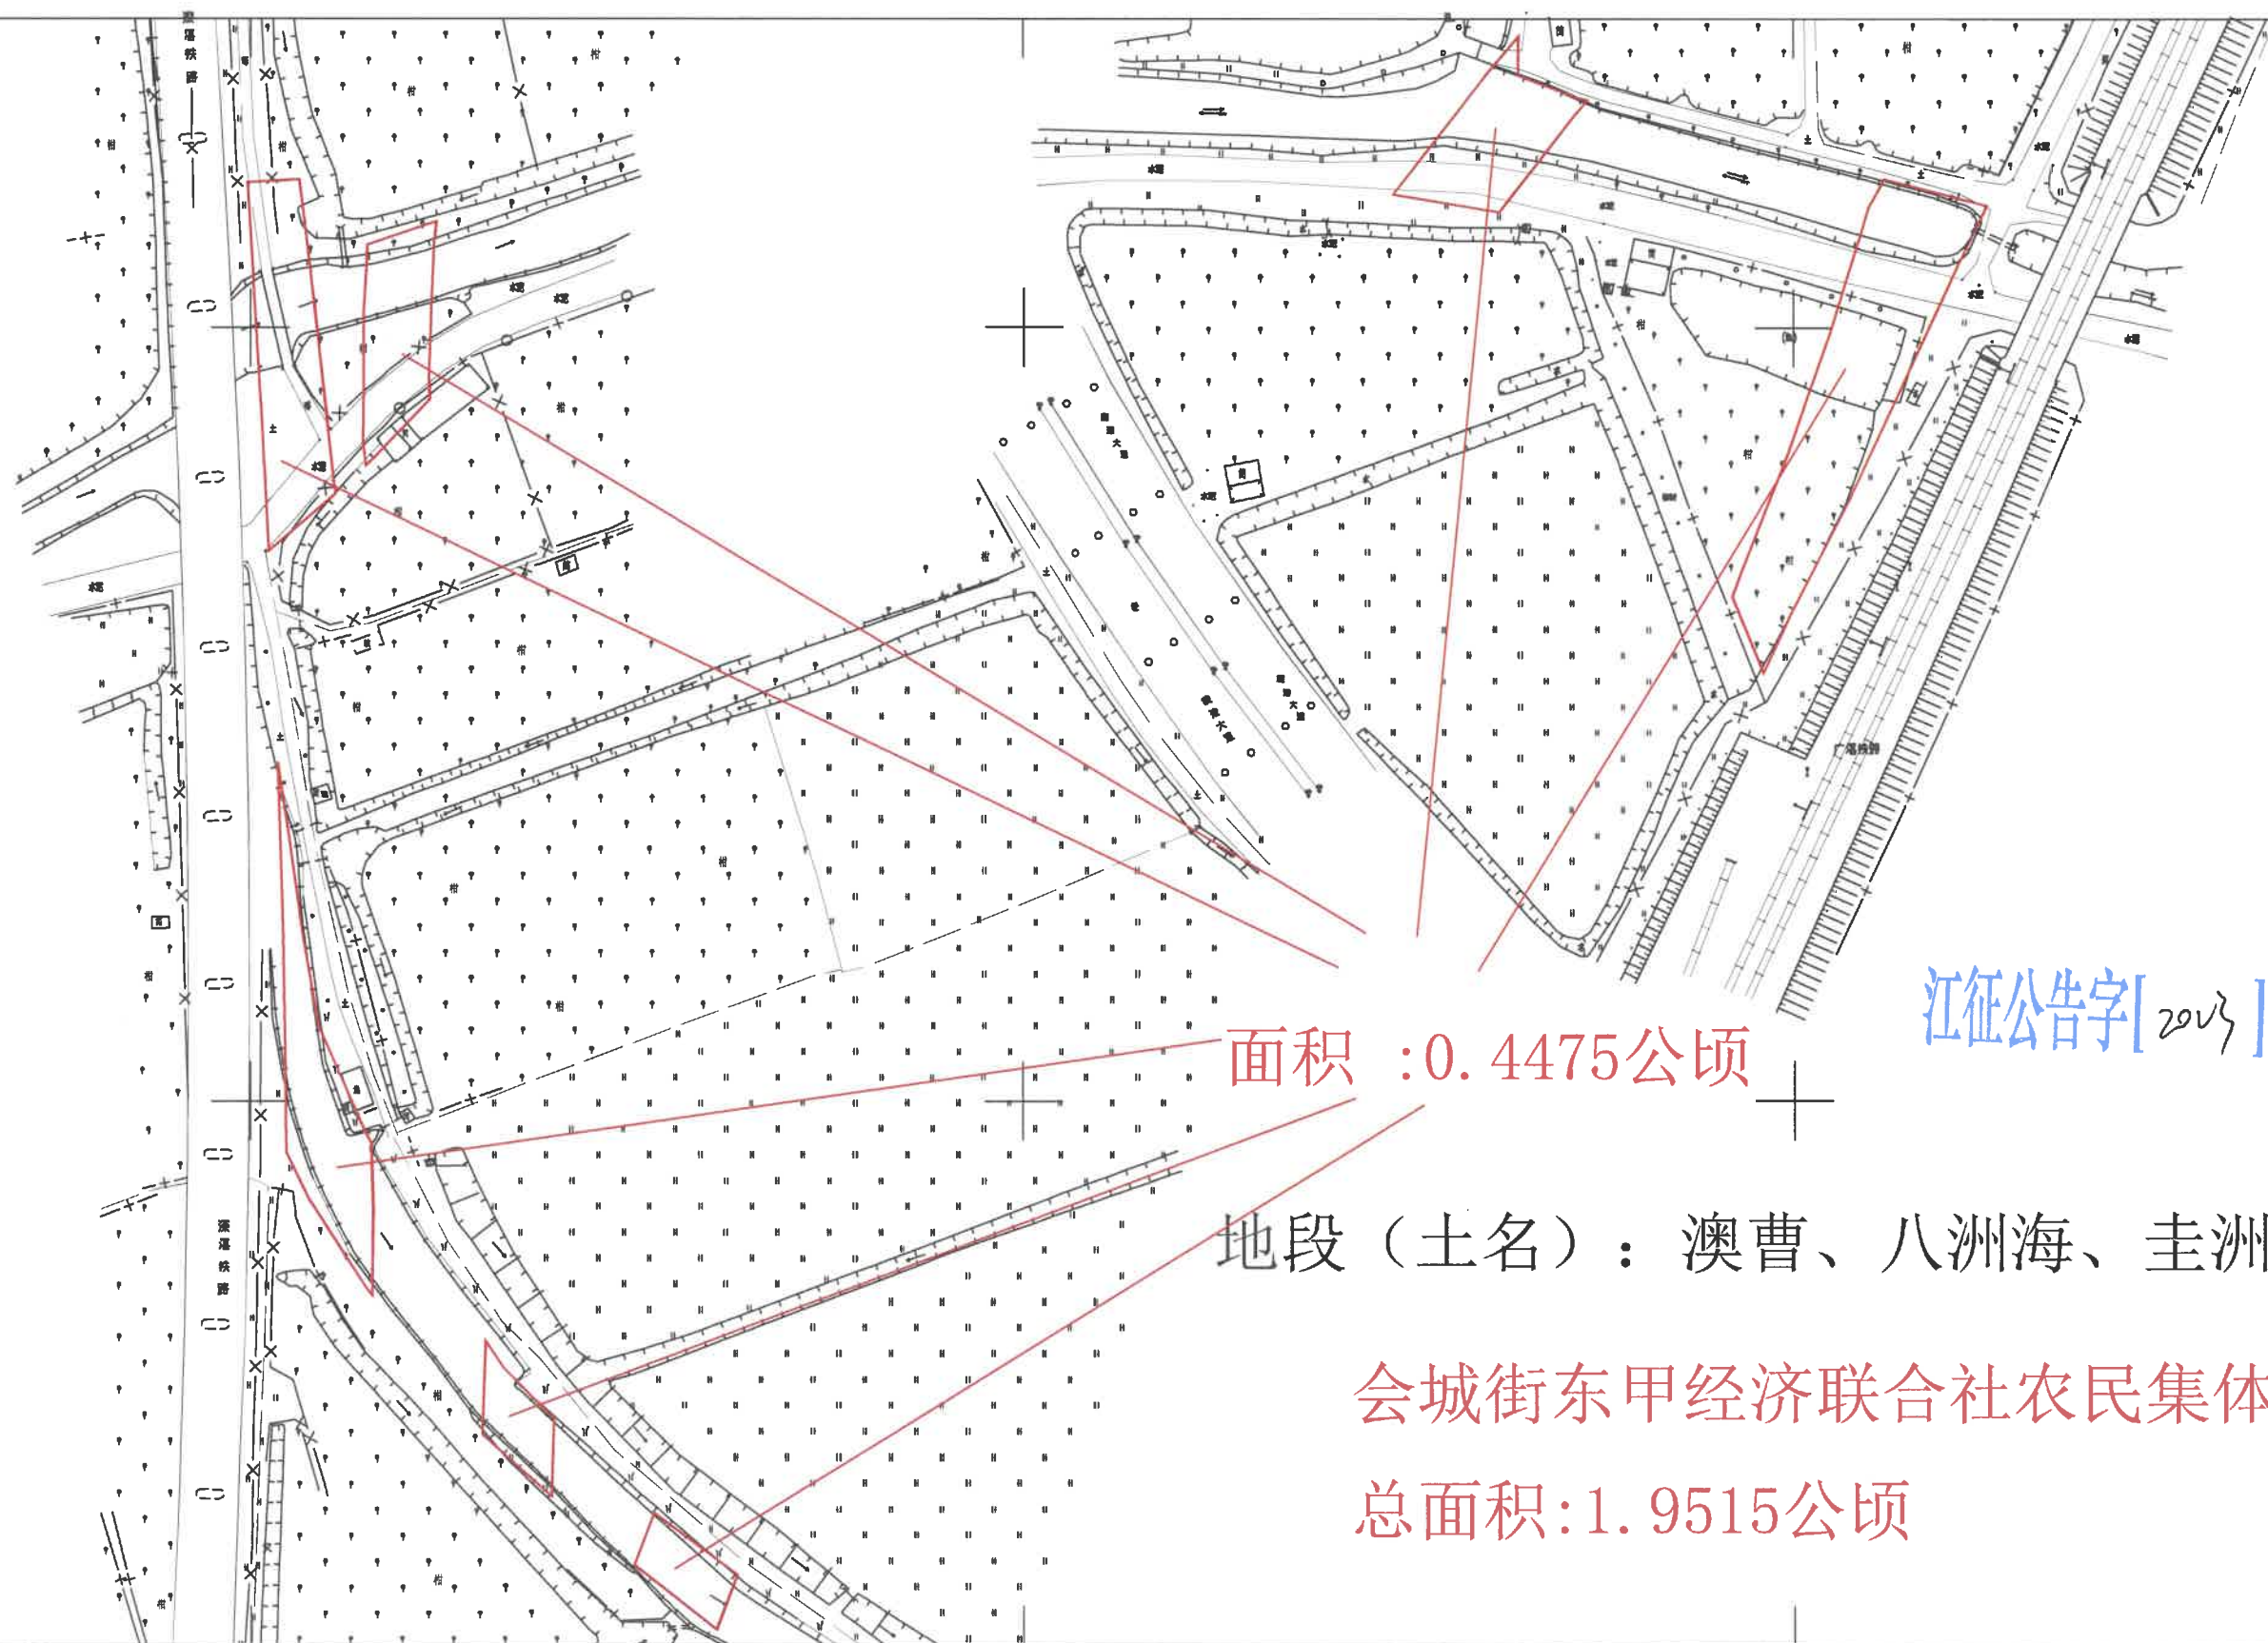

新建深圳至江门铁路（新会段）建设项目用地征收公告附图
——新会区会城街东甲经济联合社农民集体4-3

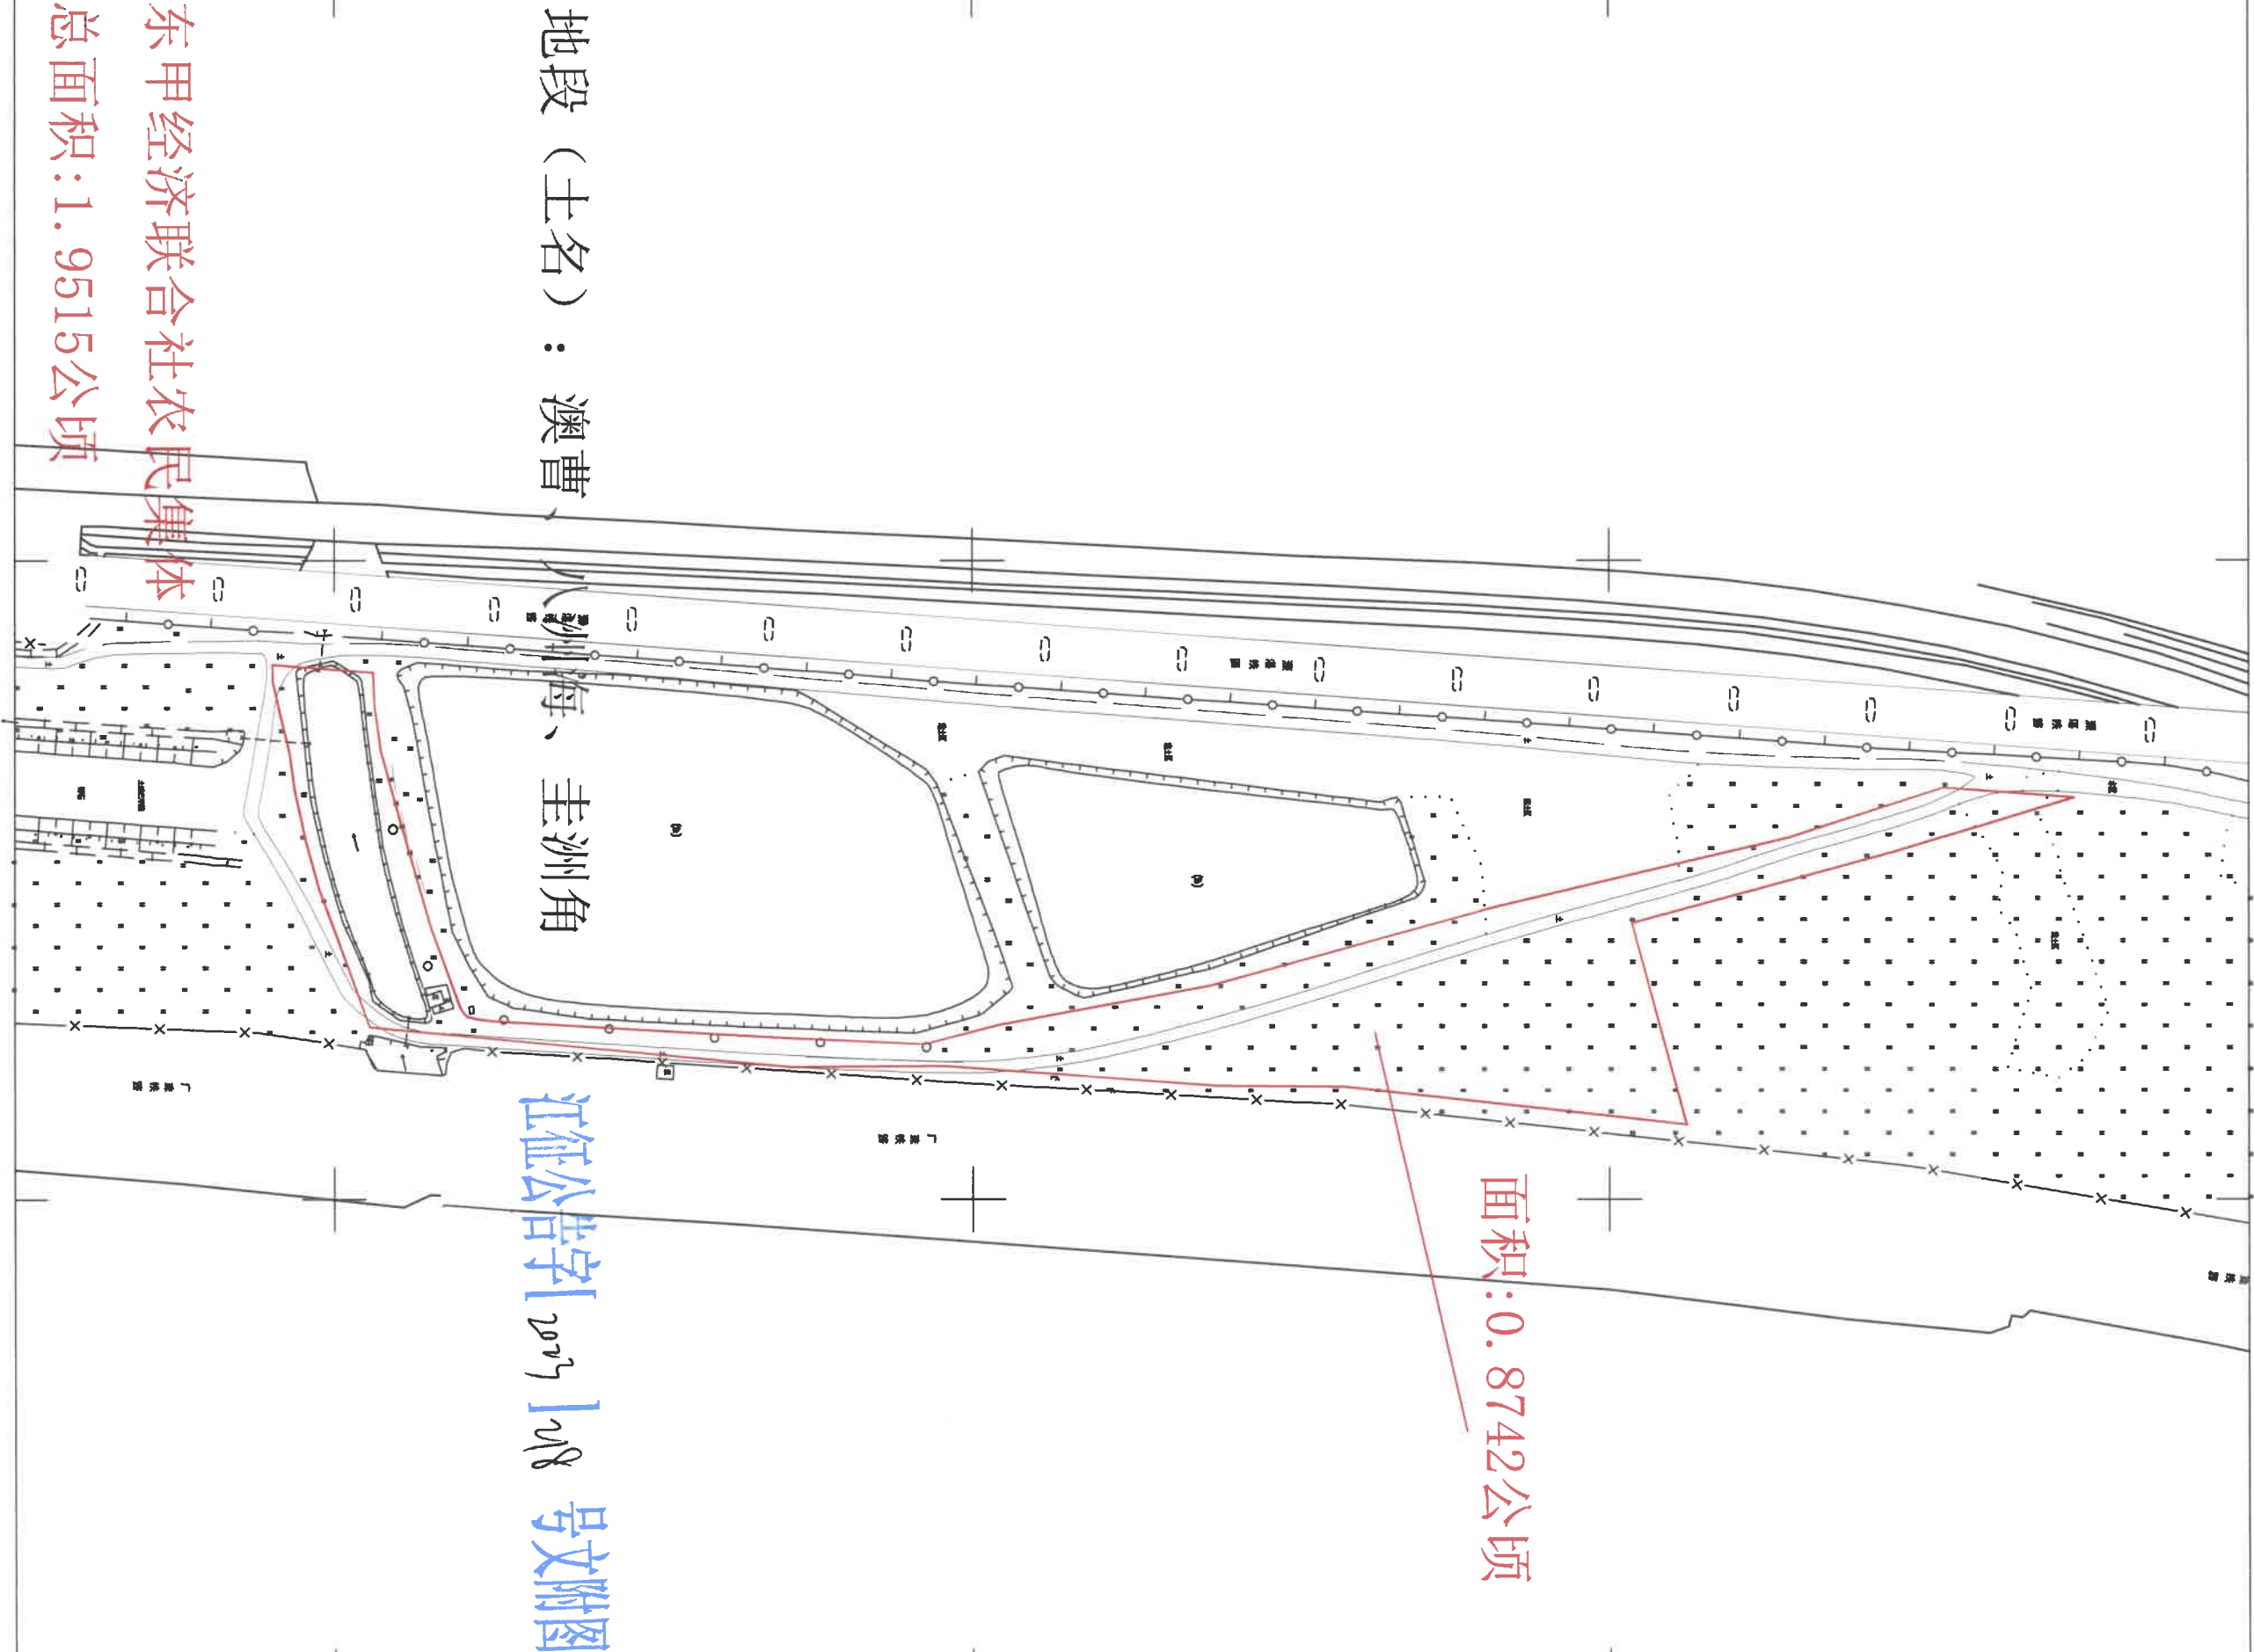

新建深圳至江门铁路（新会段）建设项目用地征收公告附图


——新会区会城街东甲经济联合社农民集体4-4

会城街东甲经济联合社农民集体

总面积:1.9515公顷

地段（土名）：澳曹、八洲海、圭洲角


面积 :0.2642公顷

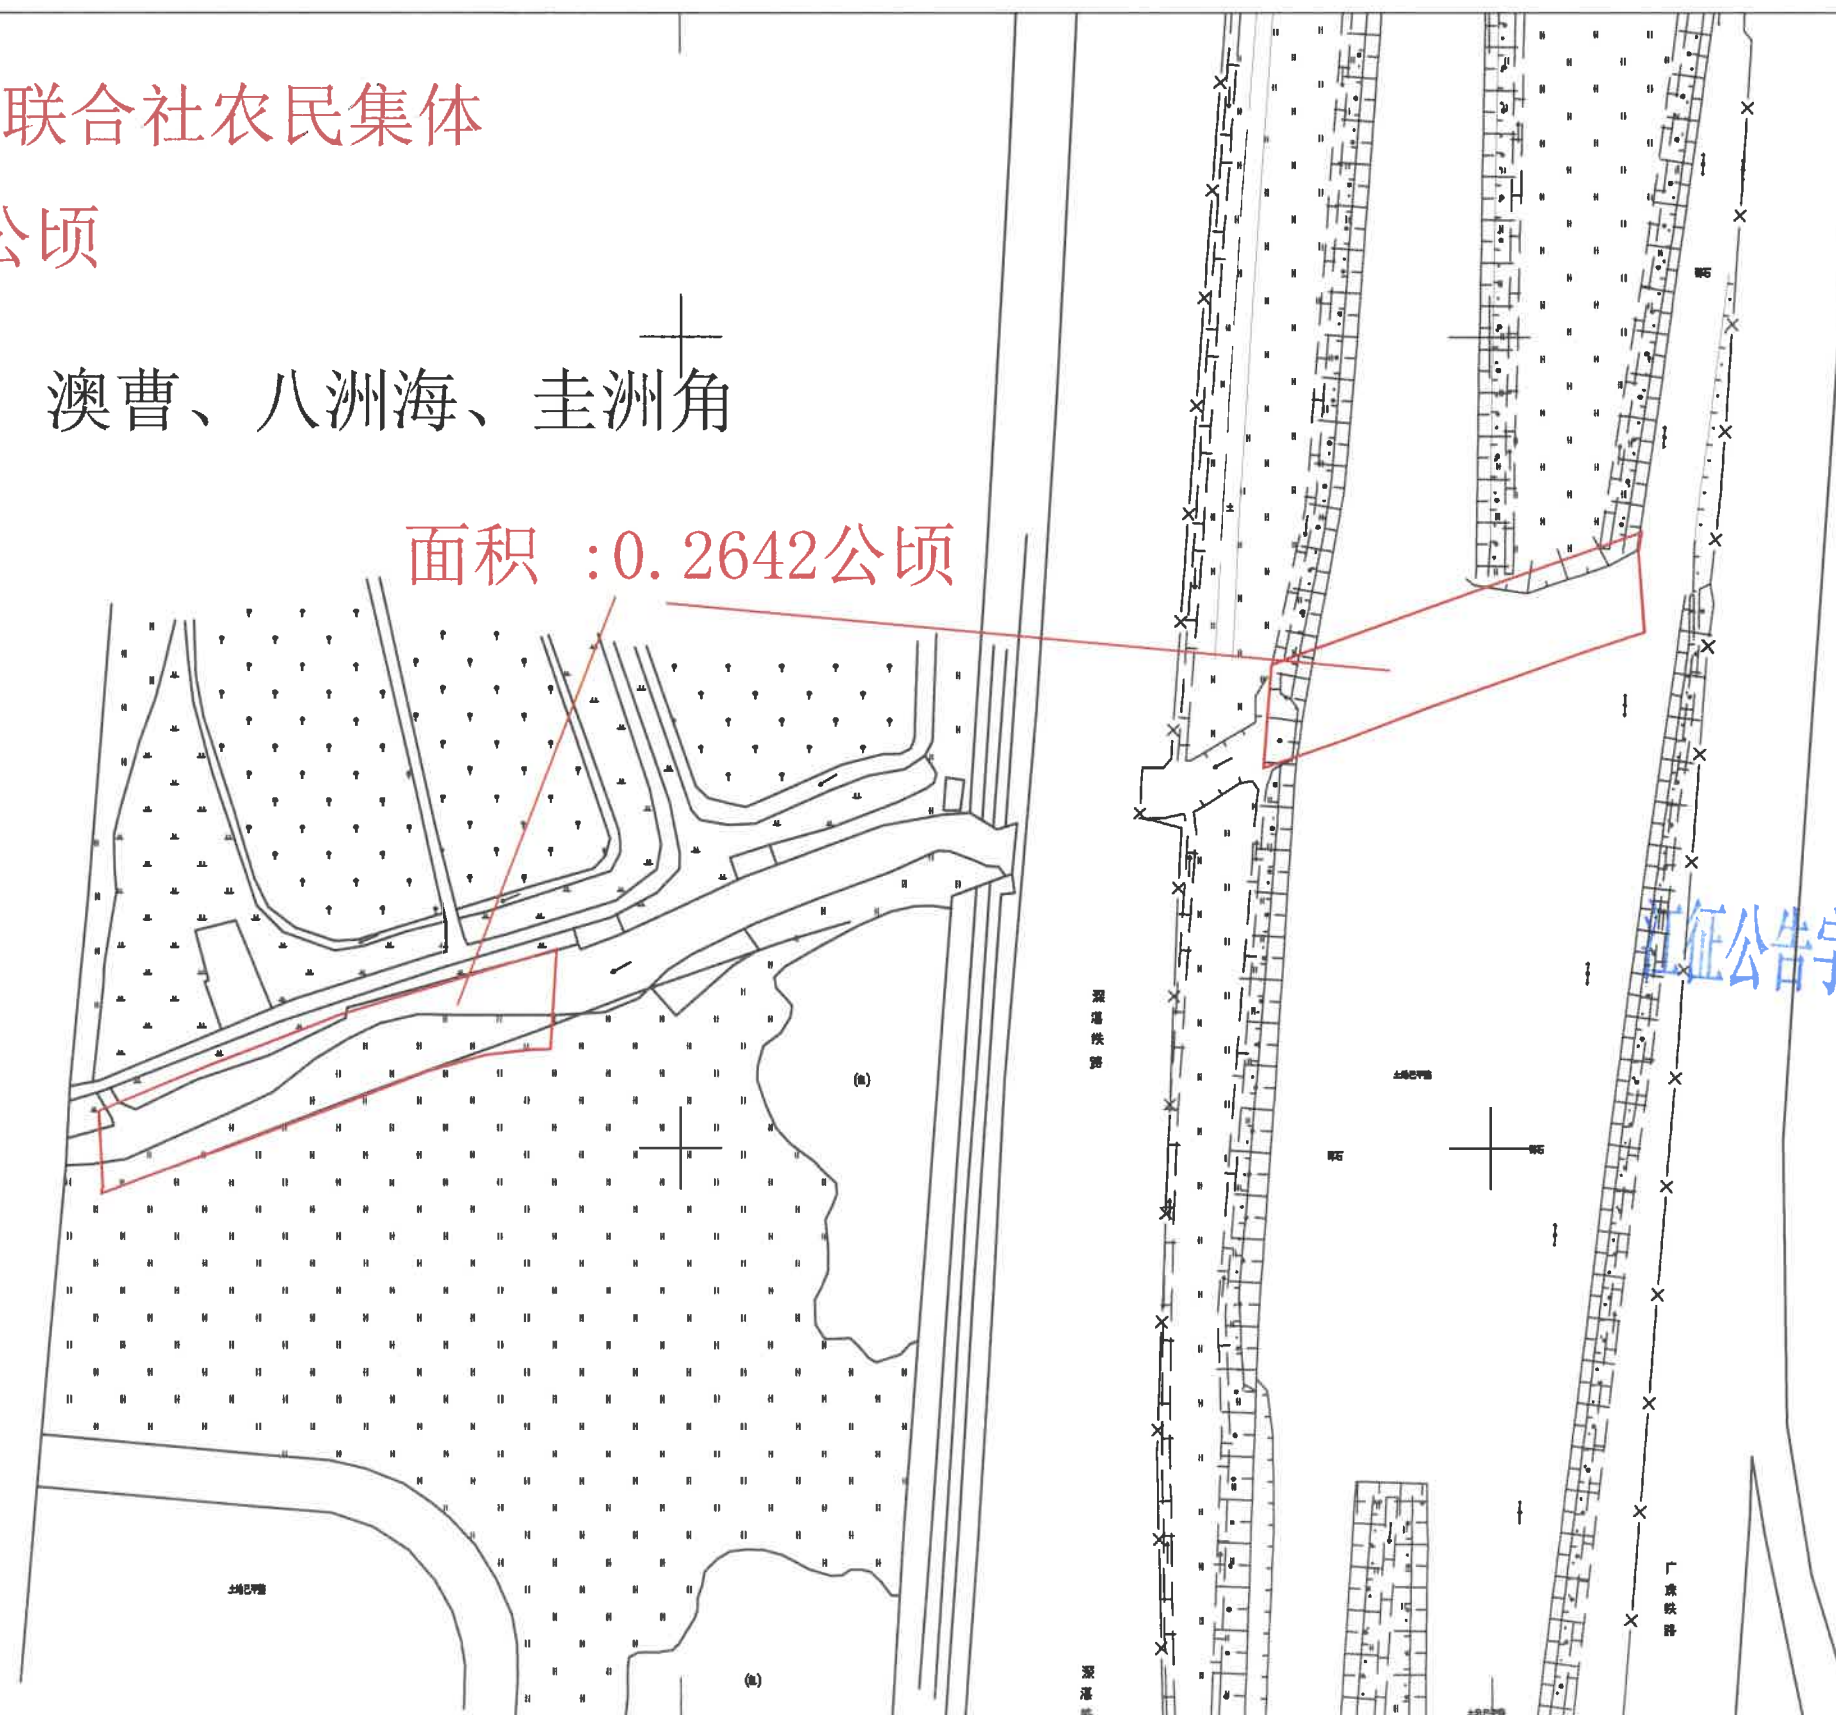

征收公告字[2023]218号文附图

新建深圳至江门铁路新会段拟征收土地公告公示图

——会城街东甲经济联合社；第六；第七；第九；第十五经济合作社农民集体

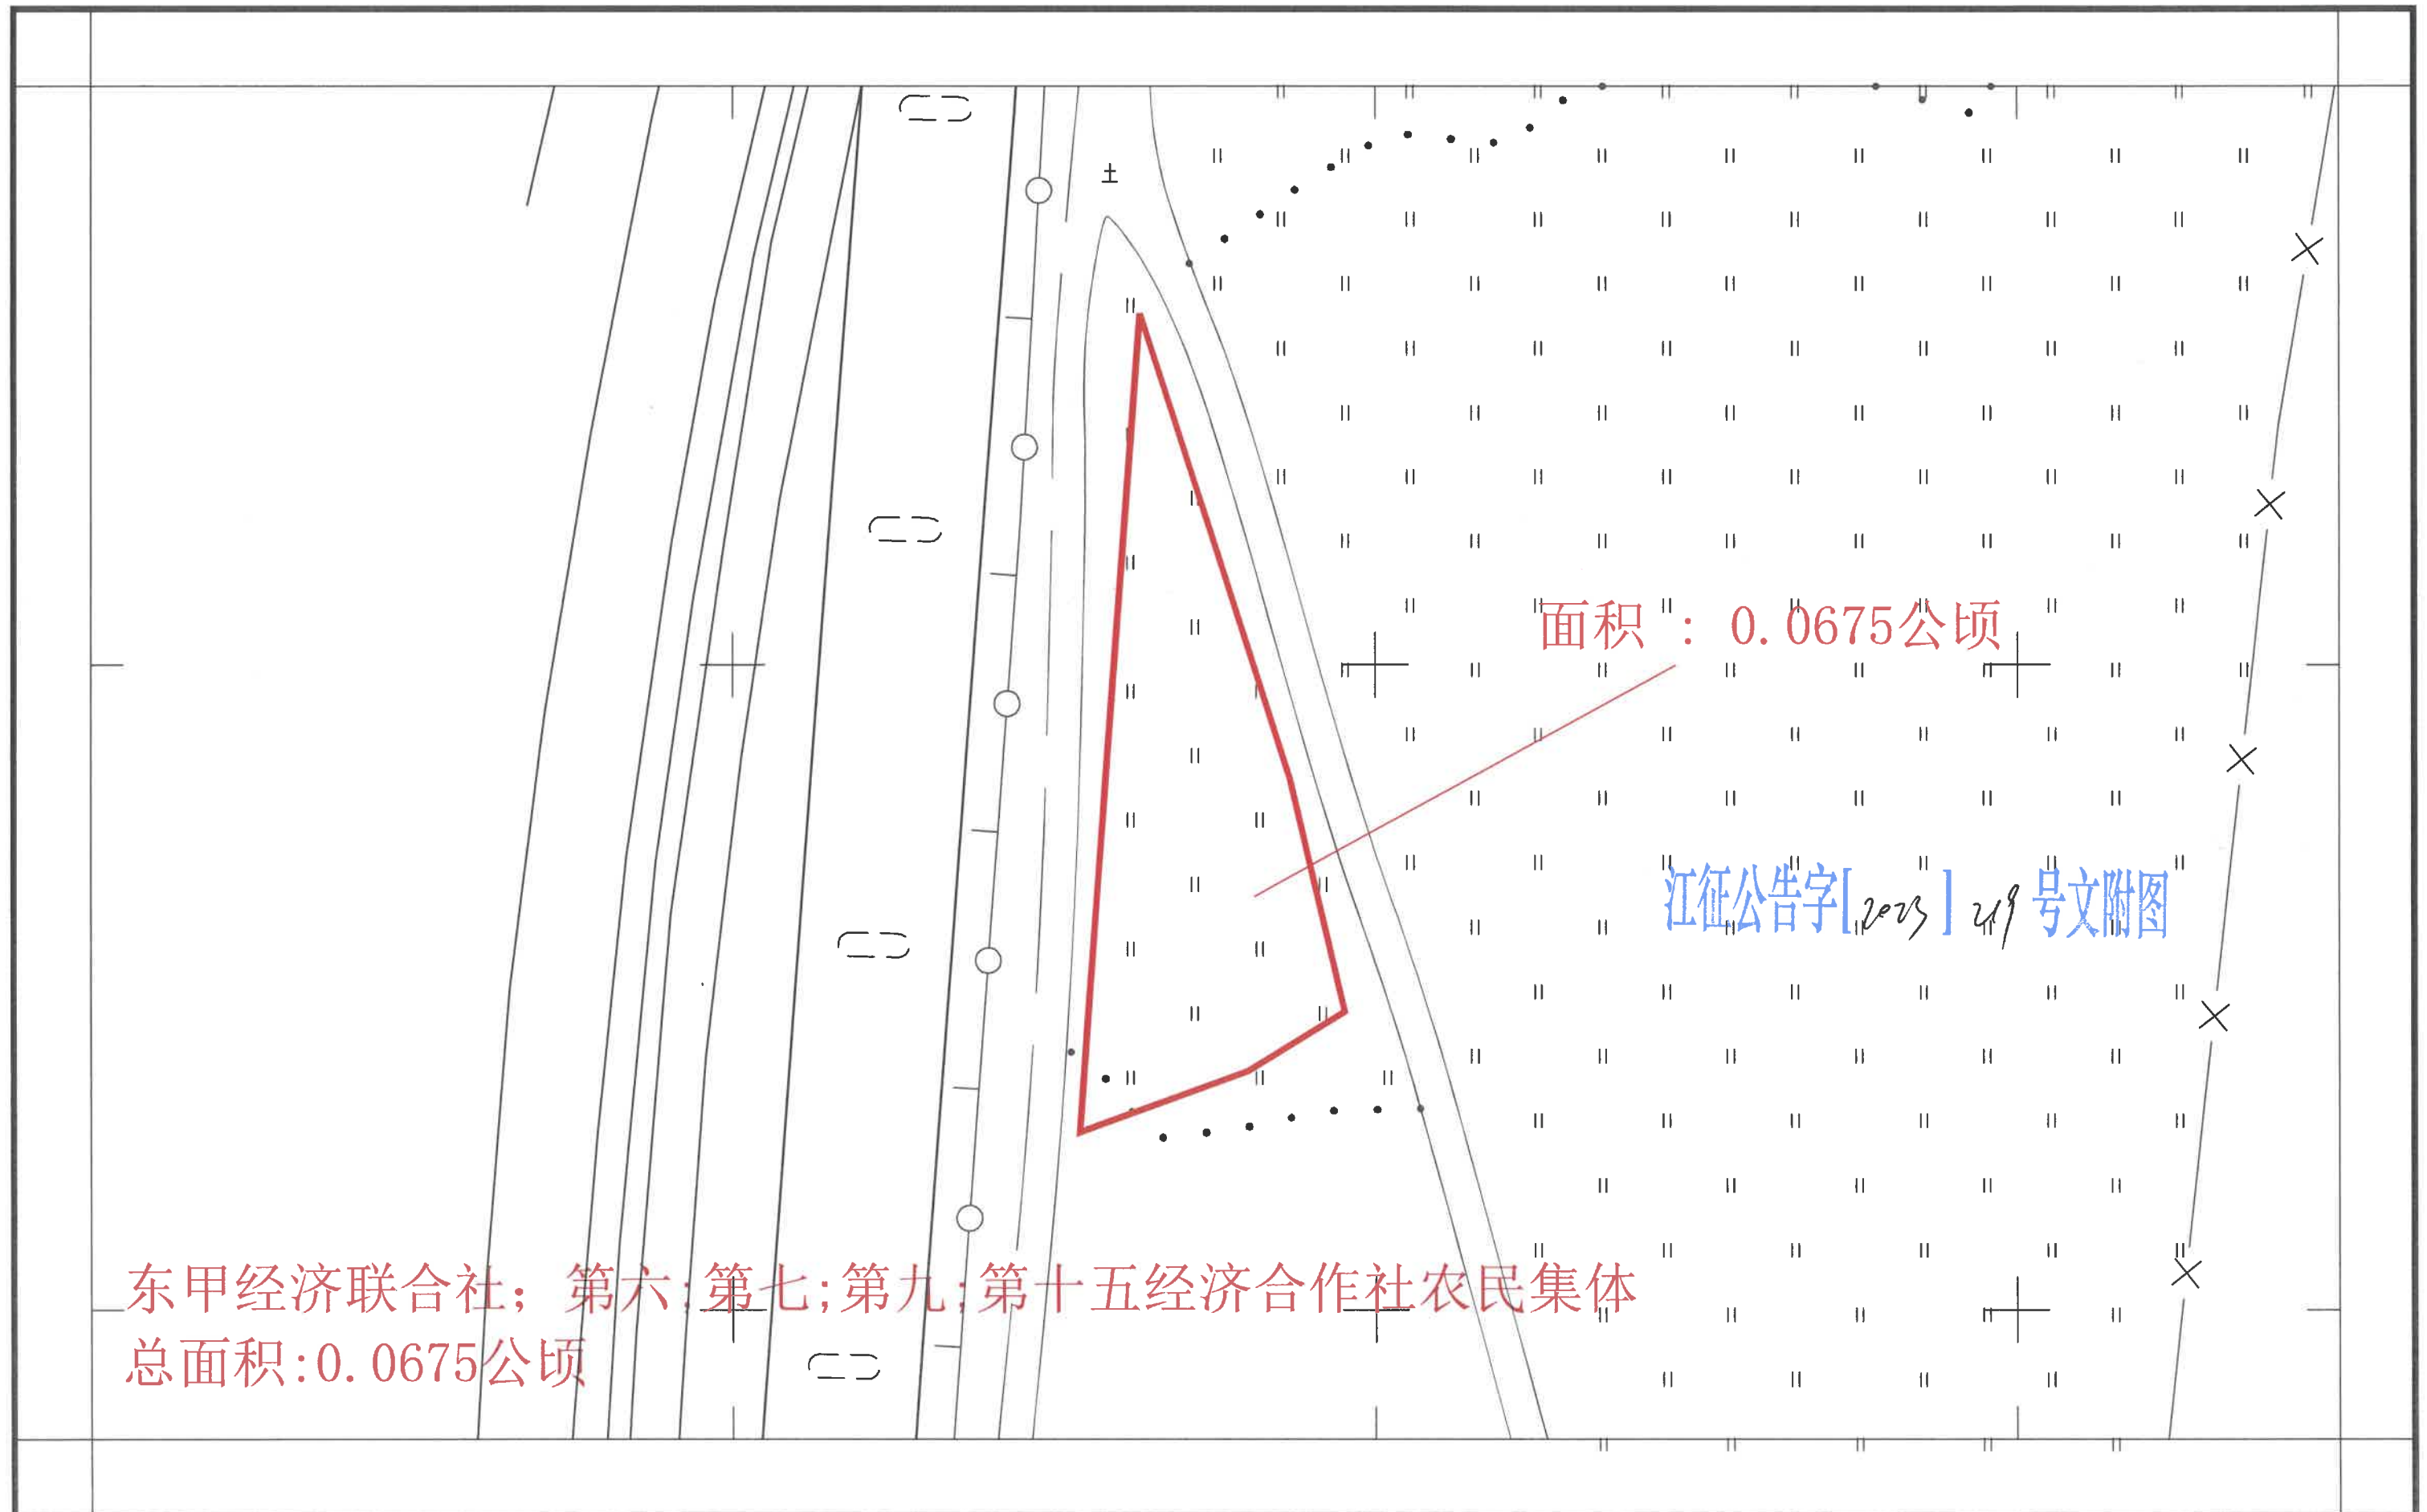


新建深圳至江门铁路（新会段）建设项目用地征收公告附图

——睦洲镇东环沙村第四经济合作社农民集体

东环沙村第四经济合作社农民集体
总面积:0.1136公顷


面积:0.1136公顷

江征公告字[2023] 270号文附图

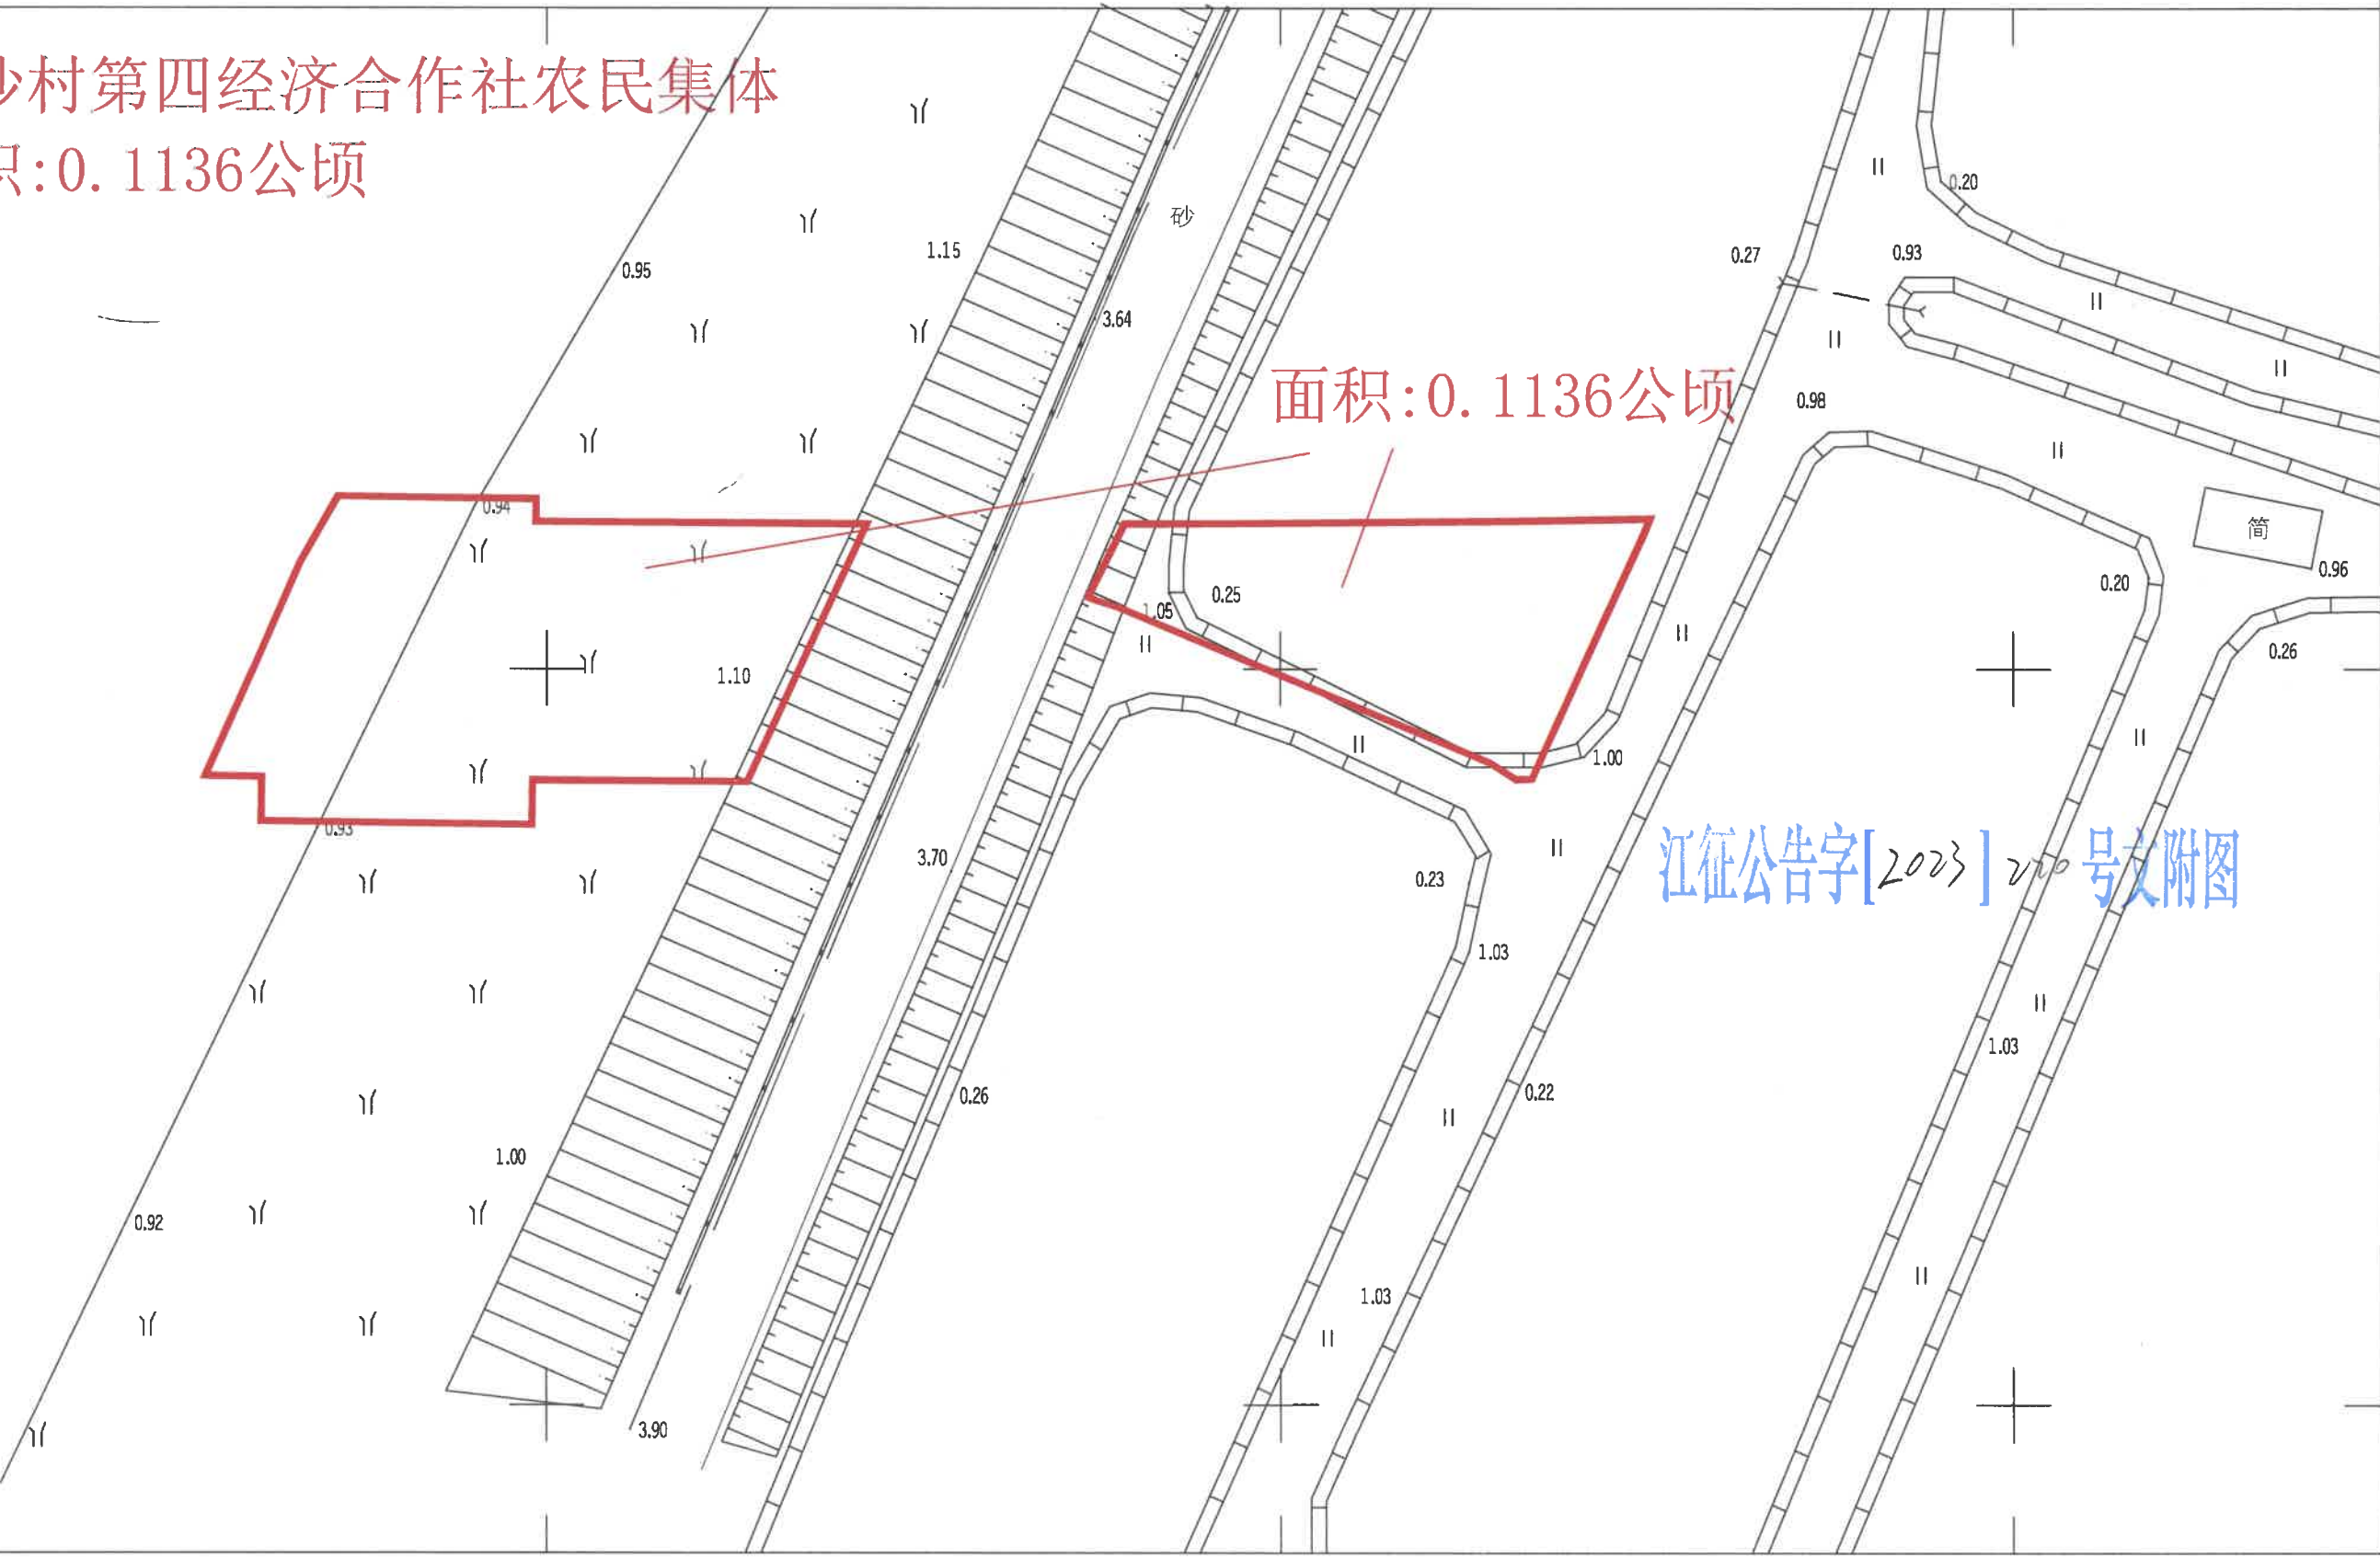


新建深圳至江门铁路（新会段）建设项目用地征收公告附图

——睦洲镇东环沙村第五经济合作社农民集体

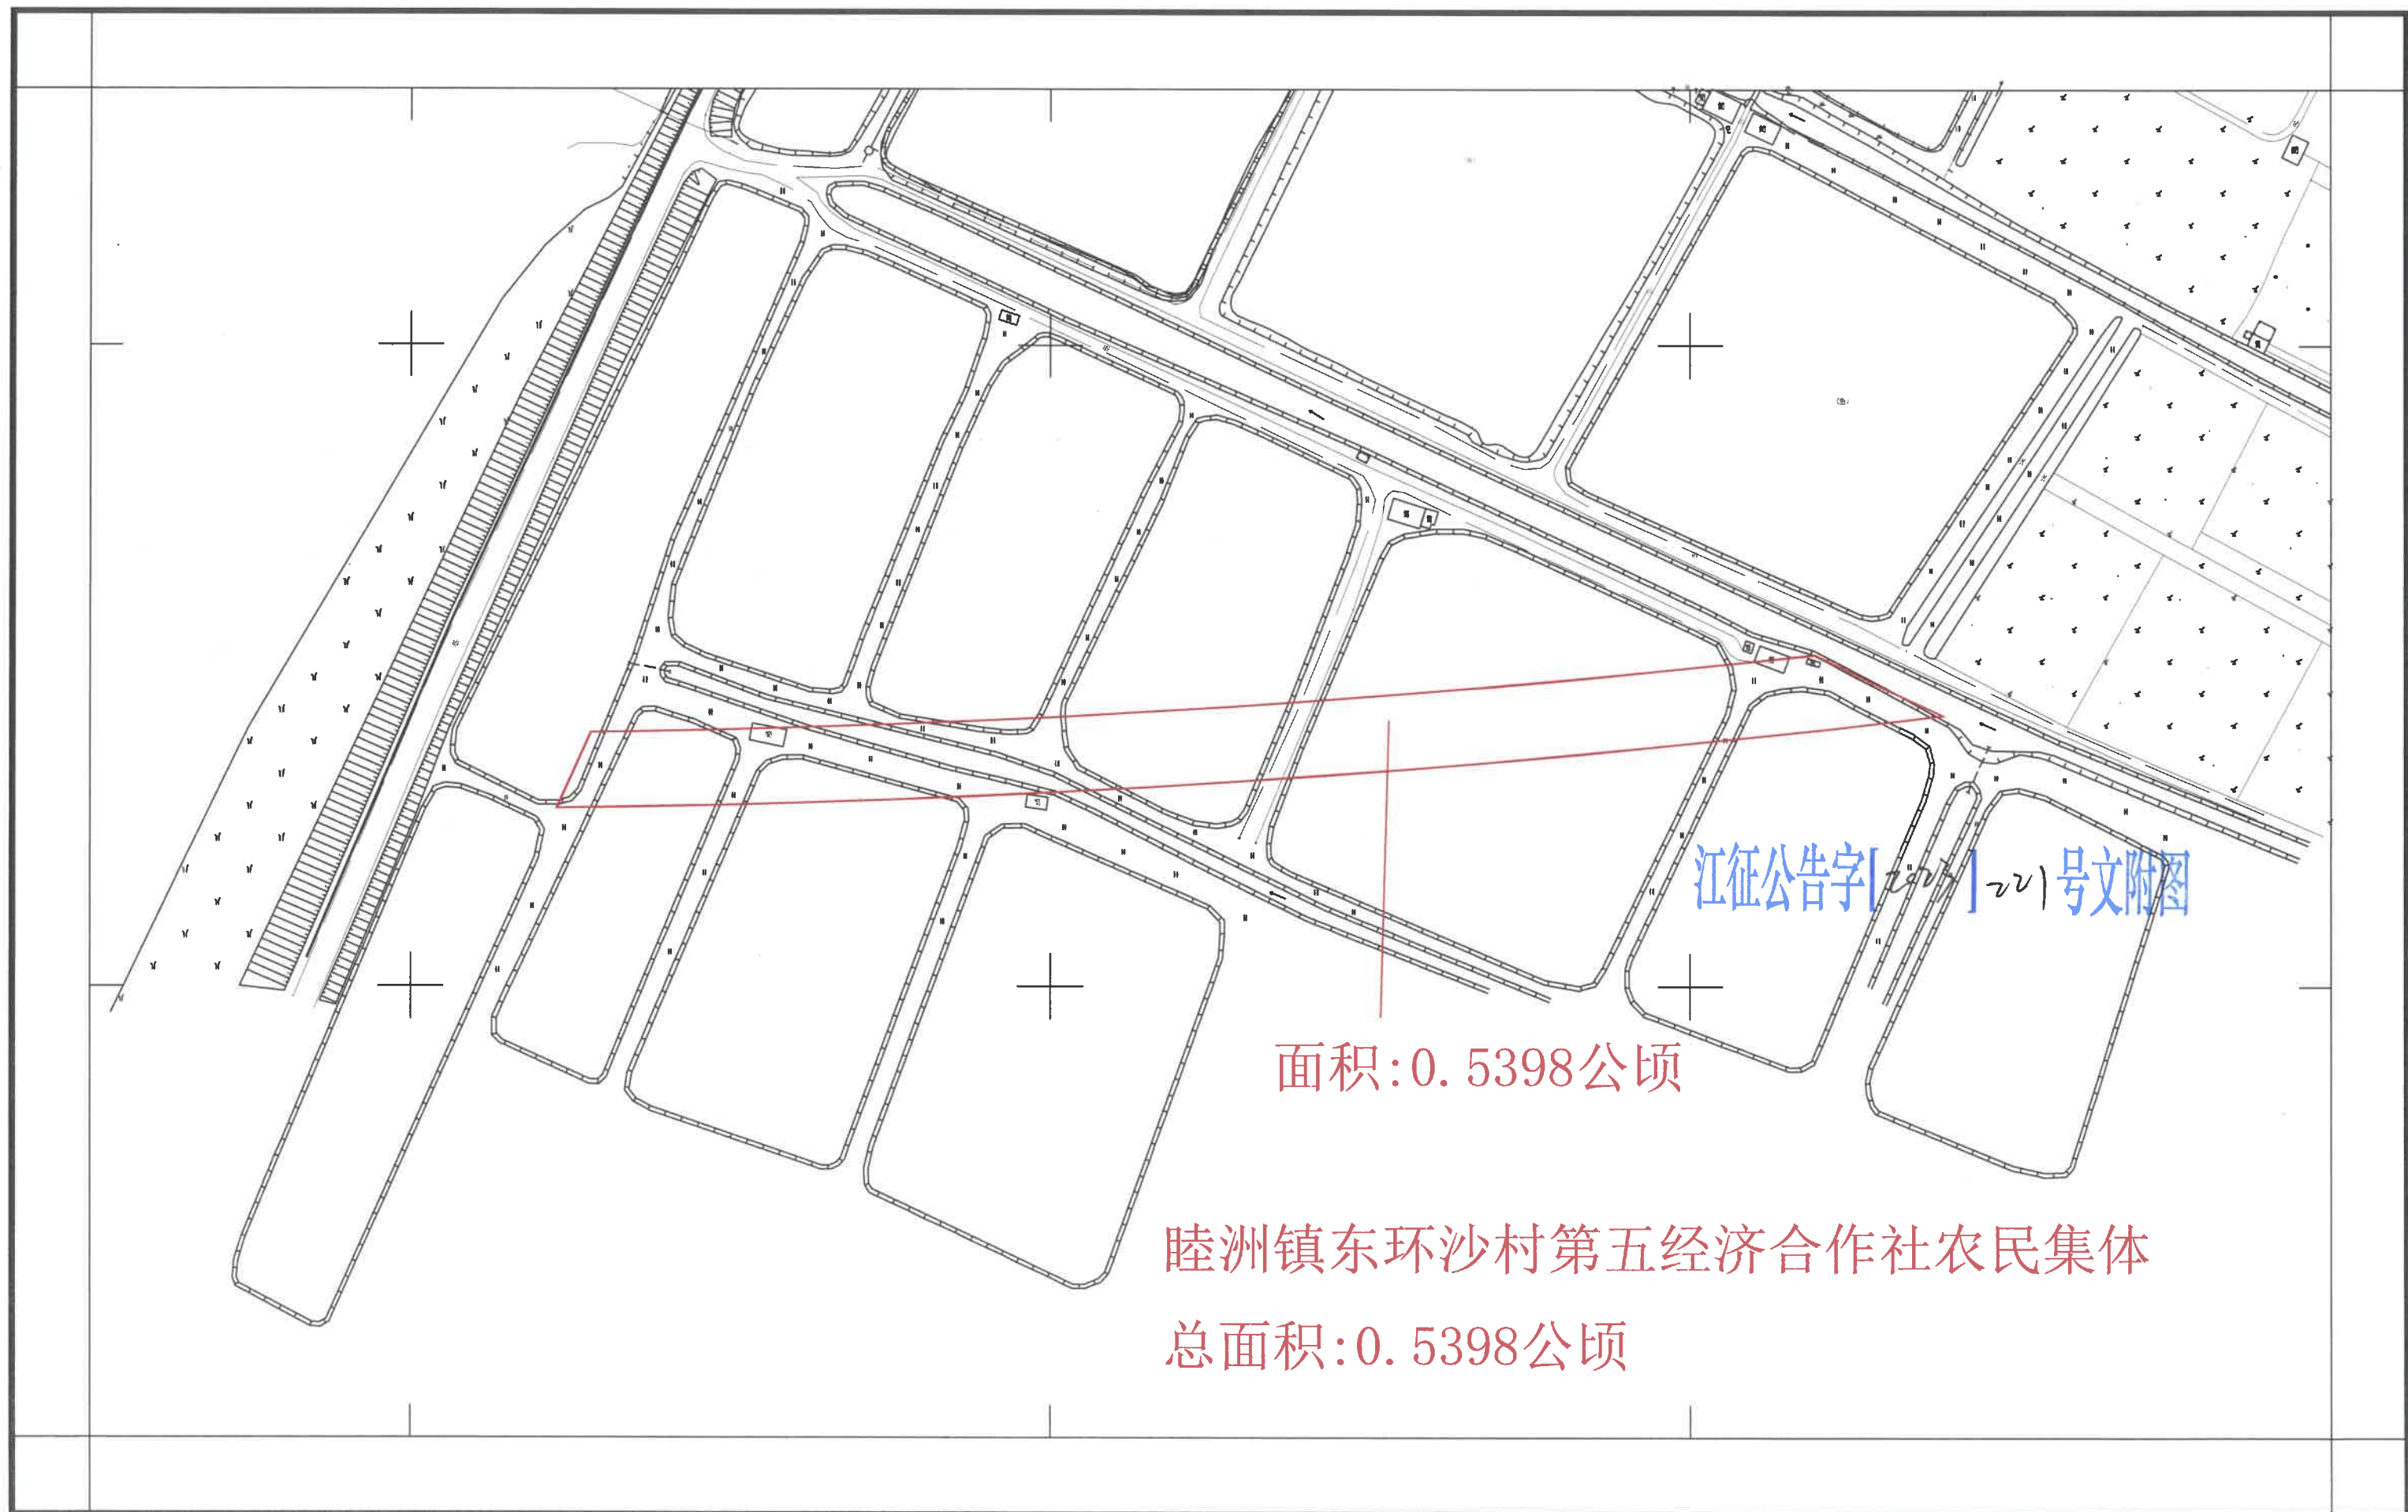

新建深圳至江门铁路（新会段）建设项目用地征收公告附图

——睦洲镇东环沙村第五；第六经济合作社农民集体

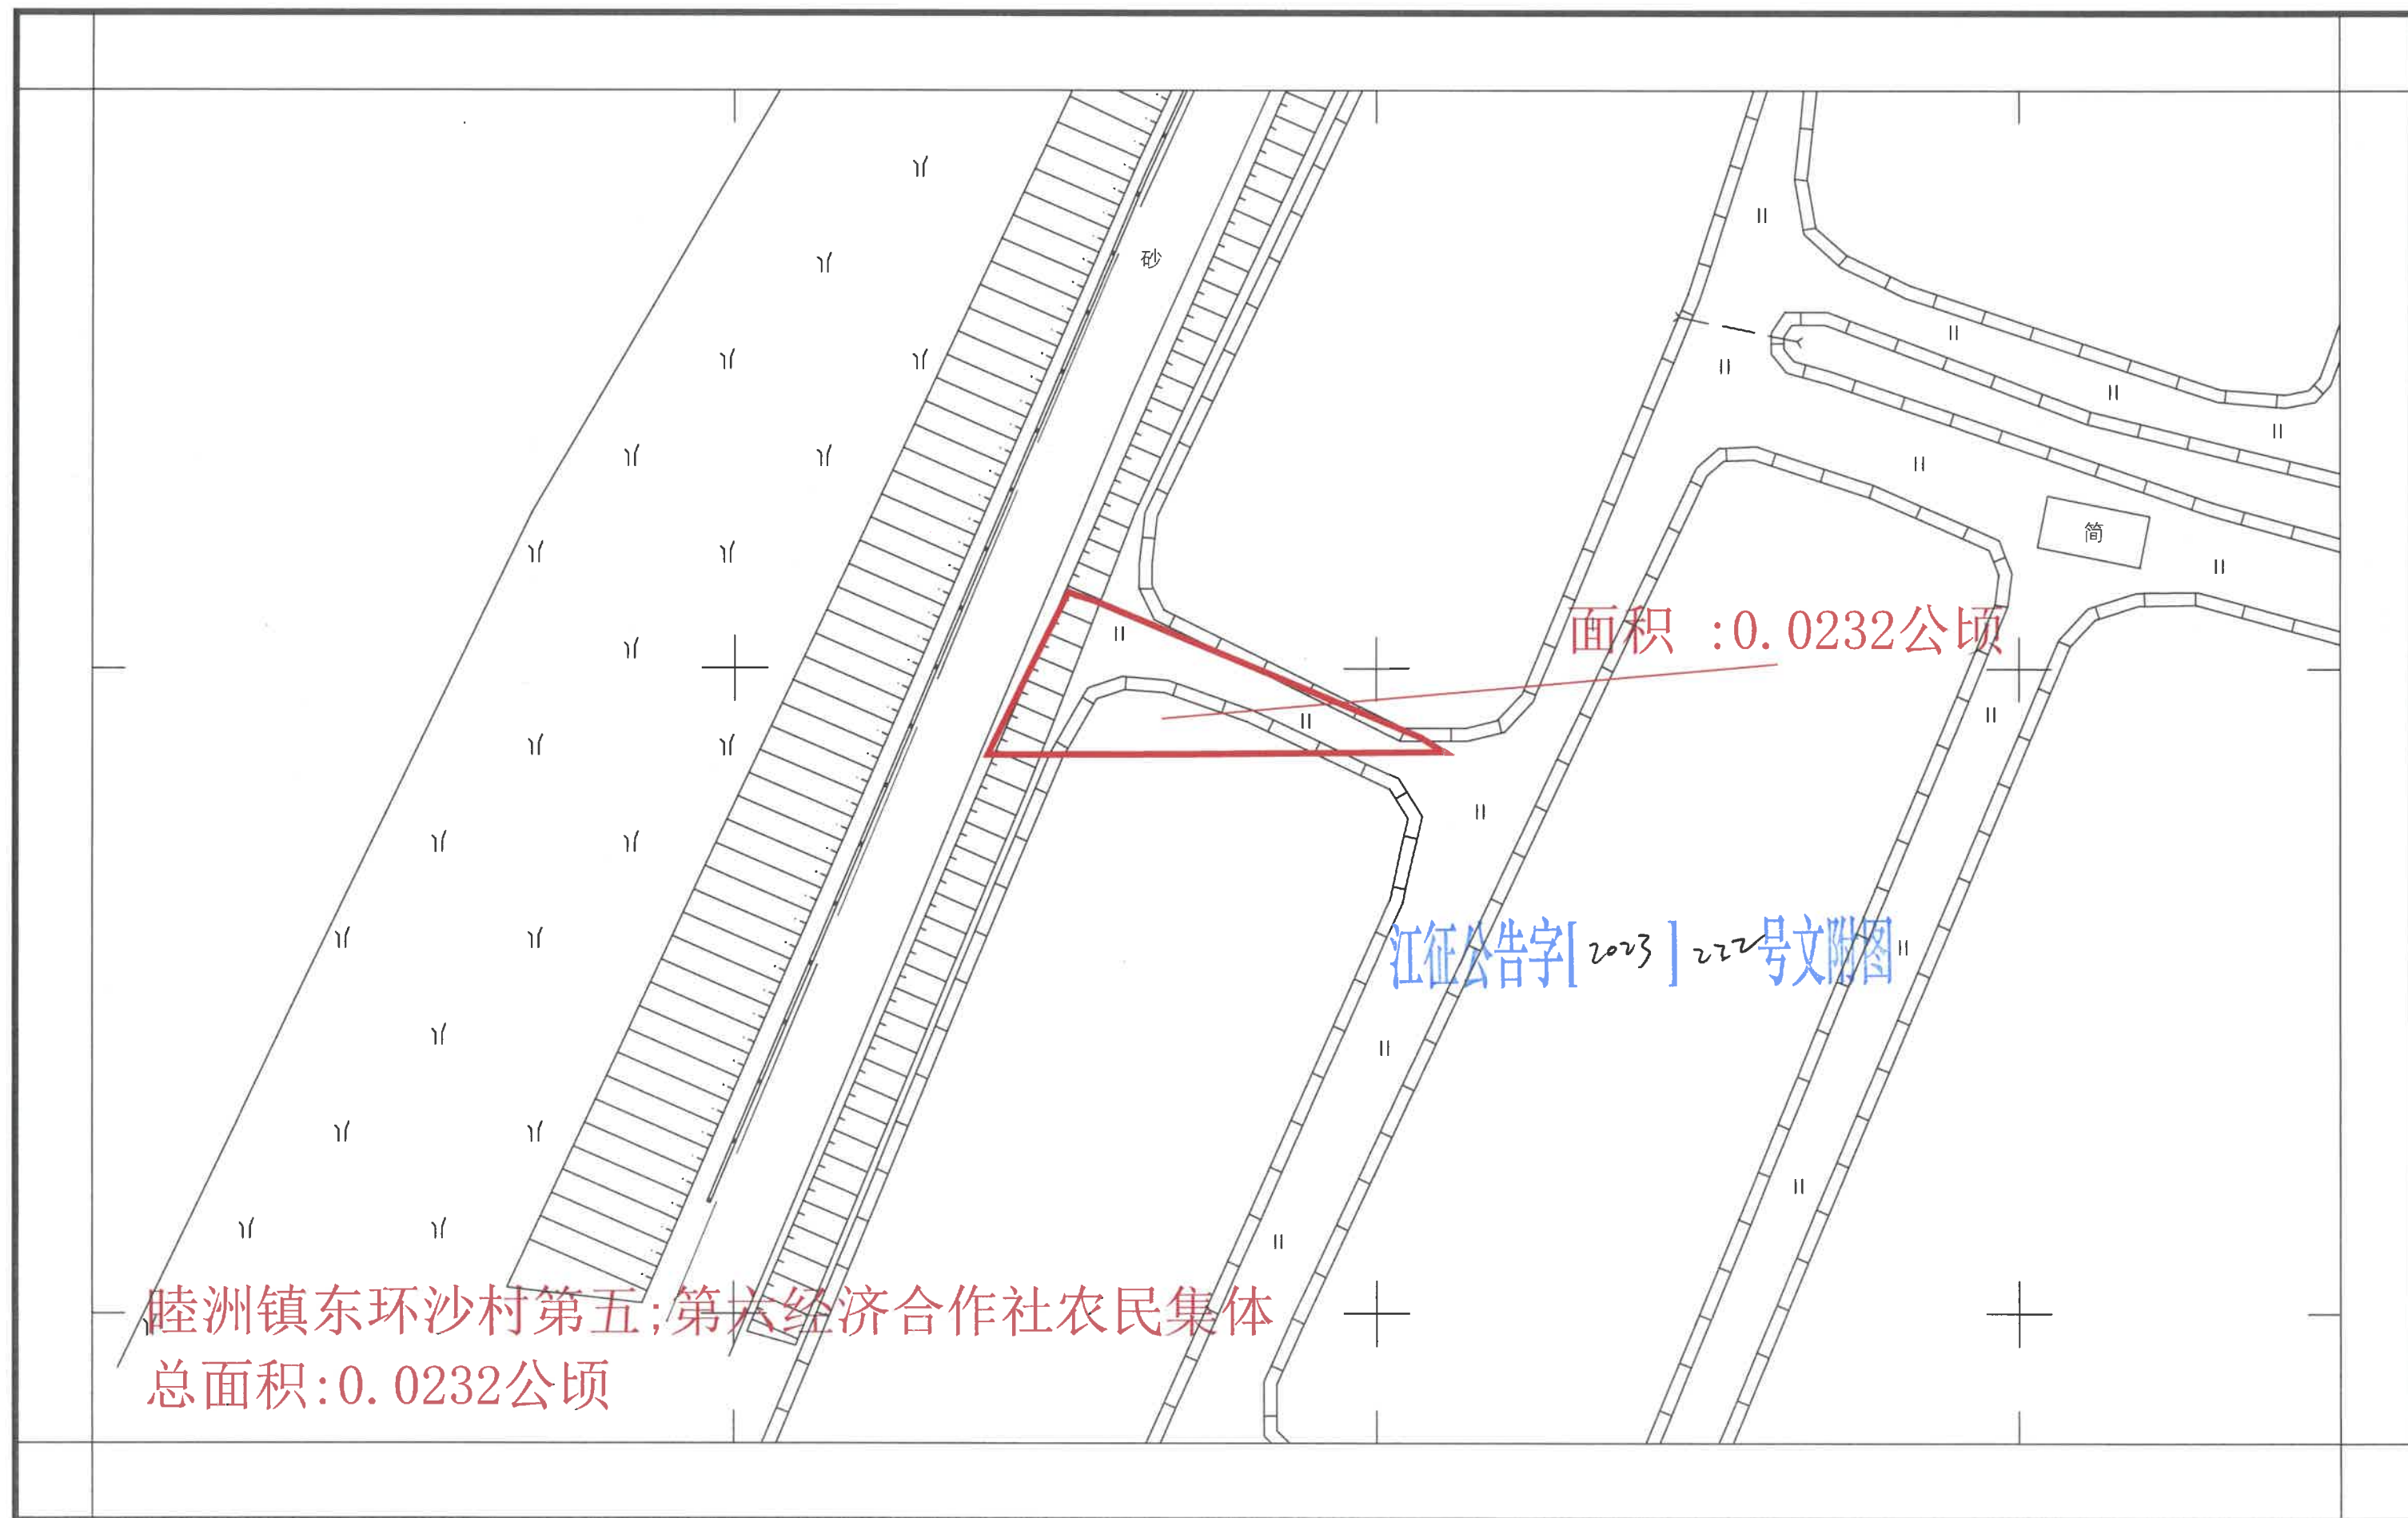

新建深圳至江门铁路（新会段）建设项目用地征收公告附图

——睦洲镇南安经济联合社农民集体3-1

面积 :1.2293公顷

江征公告字[2023] 223 号文附图

地段（土名）：新沙大围
南安经济联合社农民集体
总面积:3.4314公顷

新建深圳至江门铁路（新会段）建设项目用地征收公告附图

——睦洲镇南安经济联合社农民集体3-2

面积:1.0168公顷

江征公告字[2023]1223号文附图

地段（土名）：新沙大围

睦洲镇南安经济联合社农民集体

总面积:3.4314公顷

新建深圳至江门铁路（新会段）建设项目用地征收公告附图

——睦洲镇南安经济联合社农民集体3-3

面积:1.2153公顷

江征公告字[2023] 223号文附图

地段（土名）：新沙大围

睦洲镇南安经济联合社农民集体

总面积:3.4314公顷


新建深圳至江门铁路（新会段）建设项目用地征收公告附图

——睦洲镇新丰经济联合社农民集体4-1

面积:0.3257公顷


江征公告字[2023]224号文附图

睦洲镇新丰经济联合社农民集体
总面积:1.704公顷

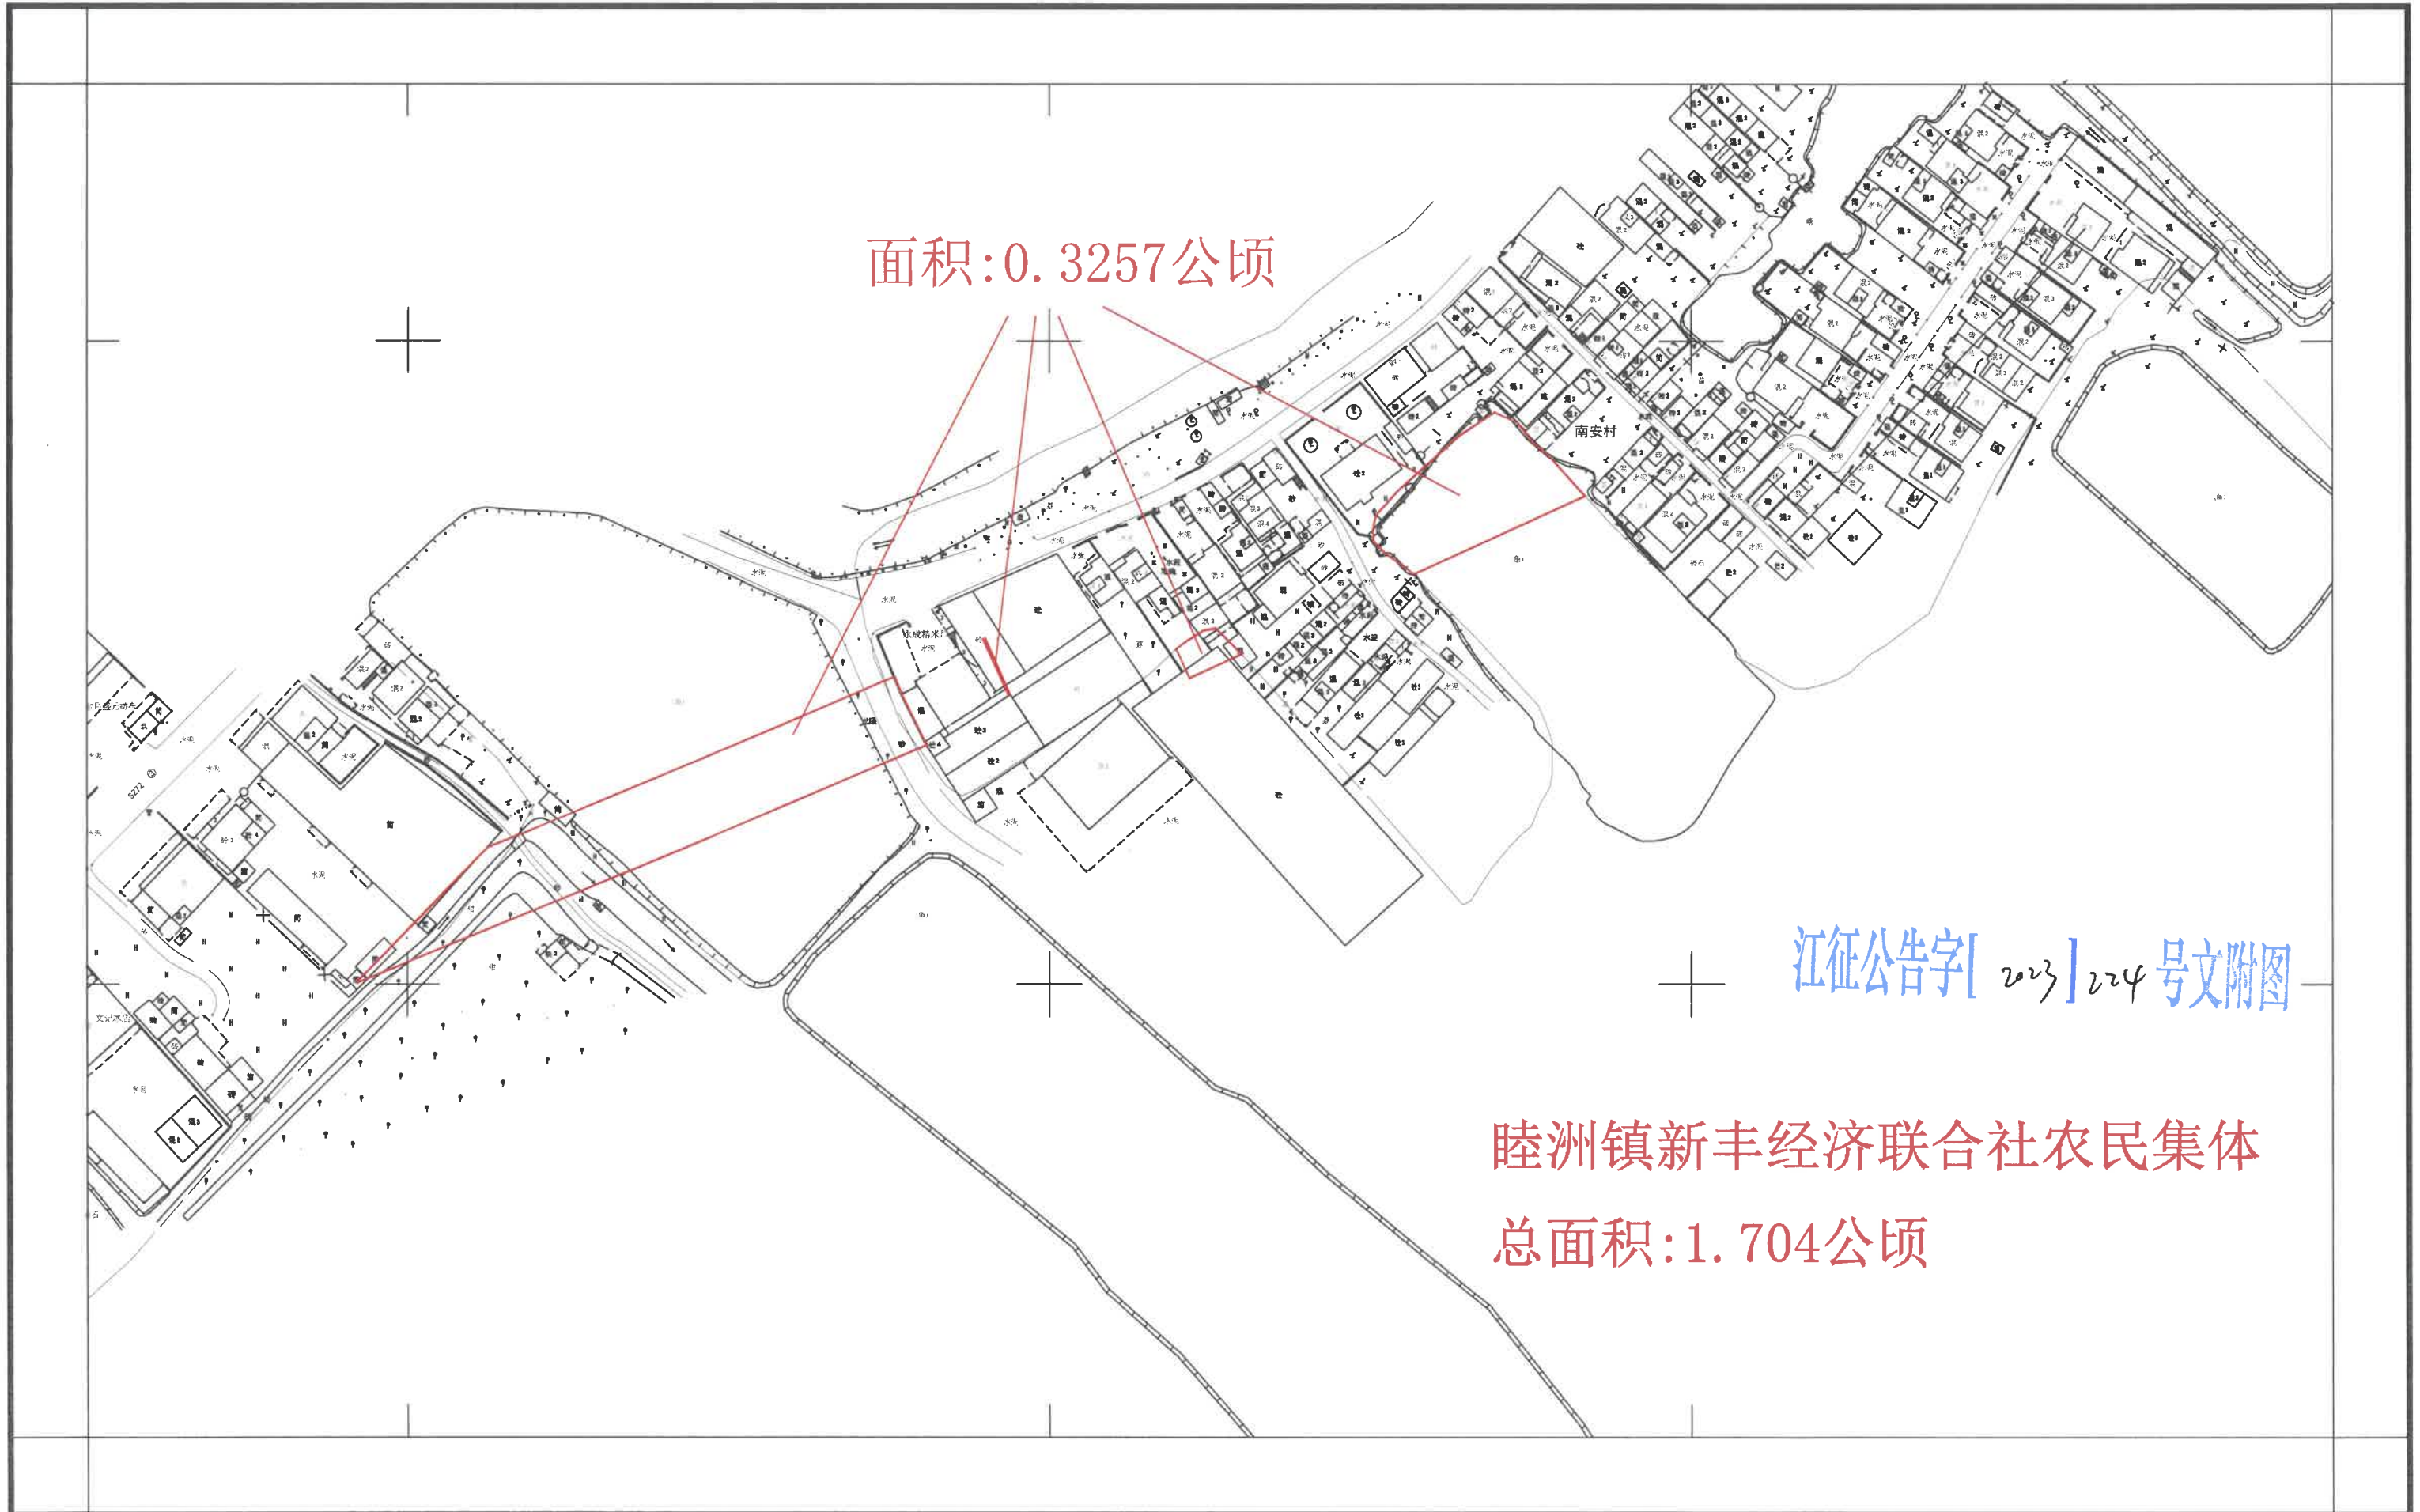


新建深圳至江门铁路（新会段）建设项目用地征收公告附图

——睦洲镇新丰经济联合社农民集体4-2'

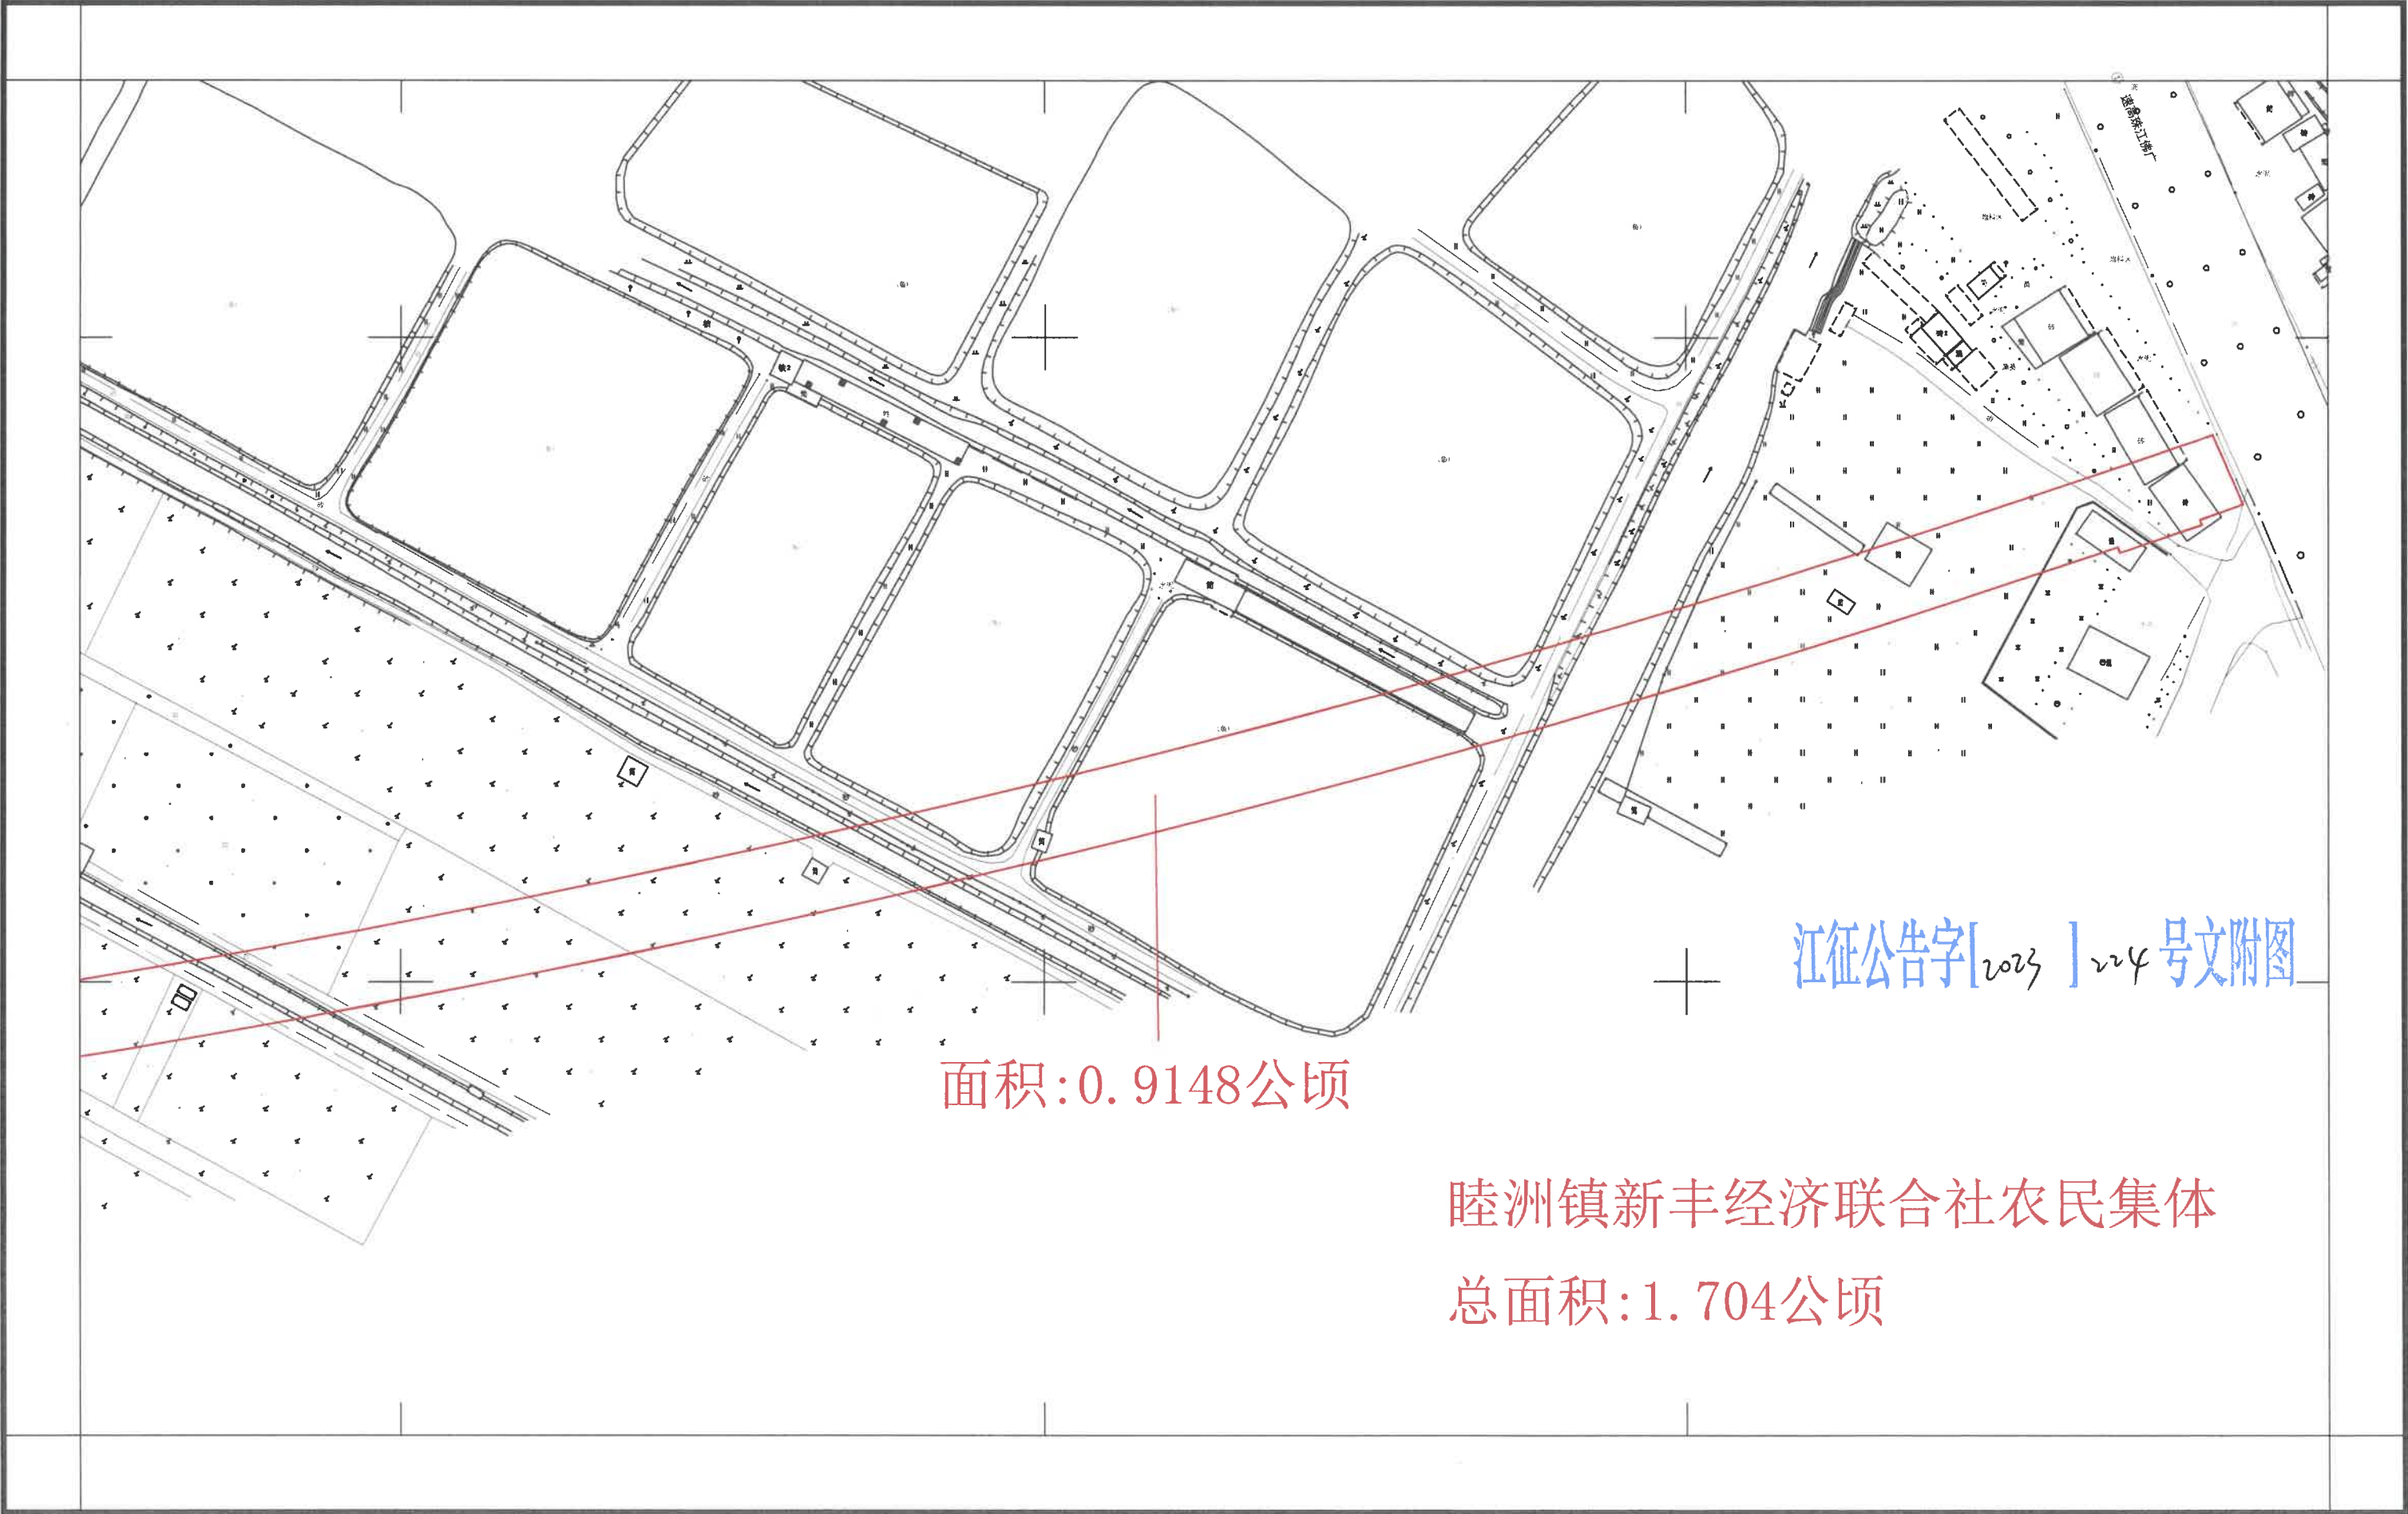


新建深圳至江门铁路（新会段）建设项目用地征收公告附图

——睦洲镇新丰经济联合社农民集体4-3

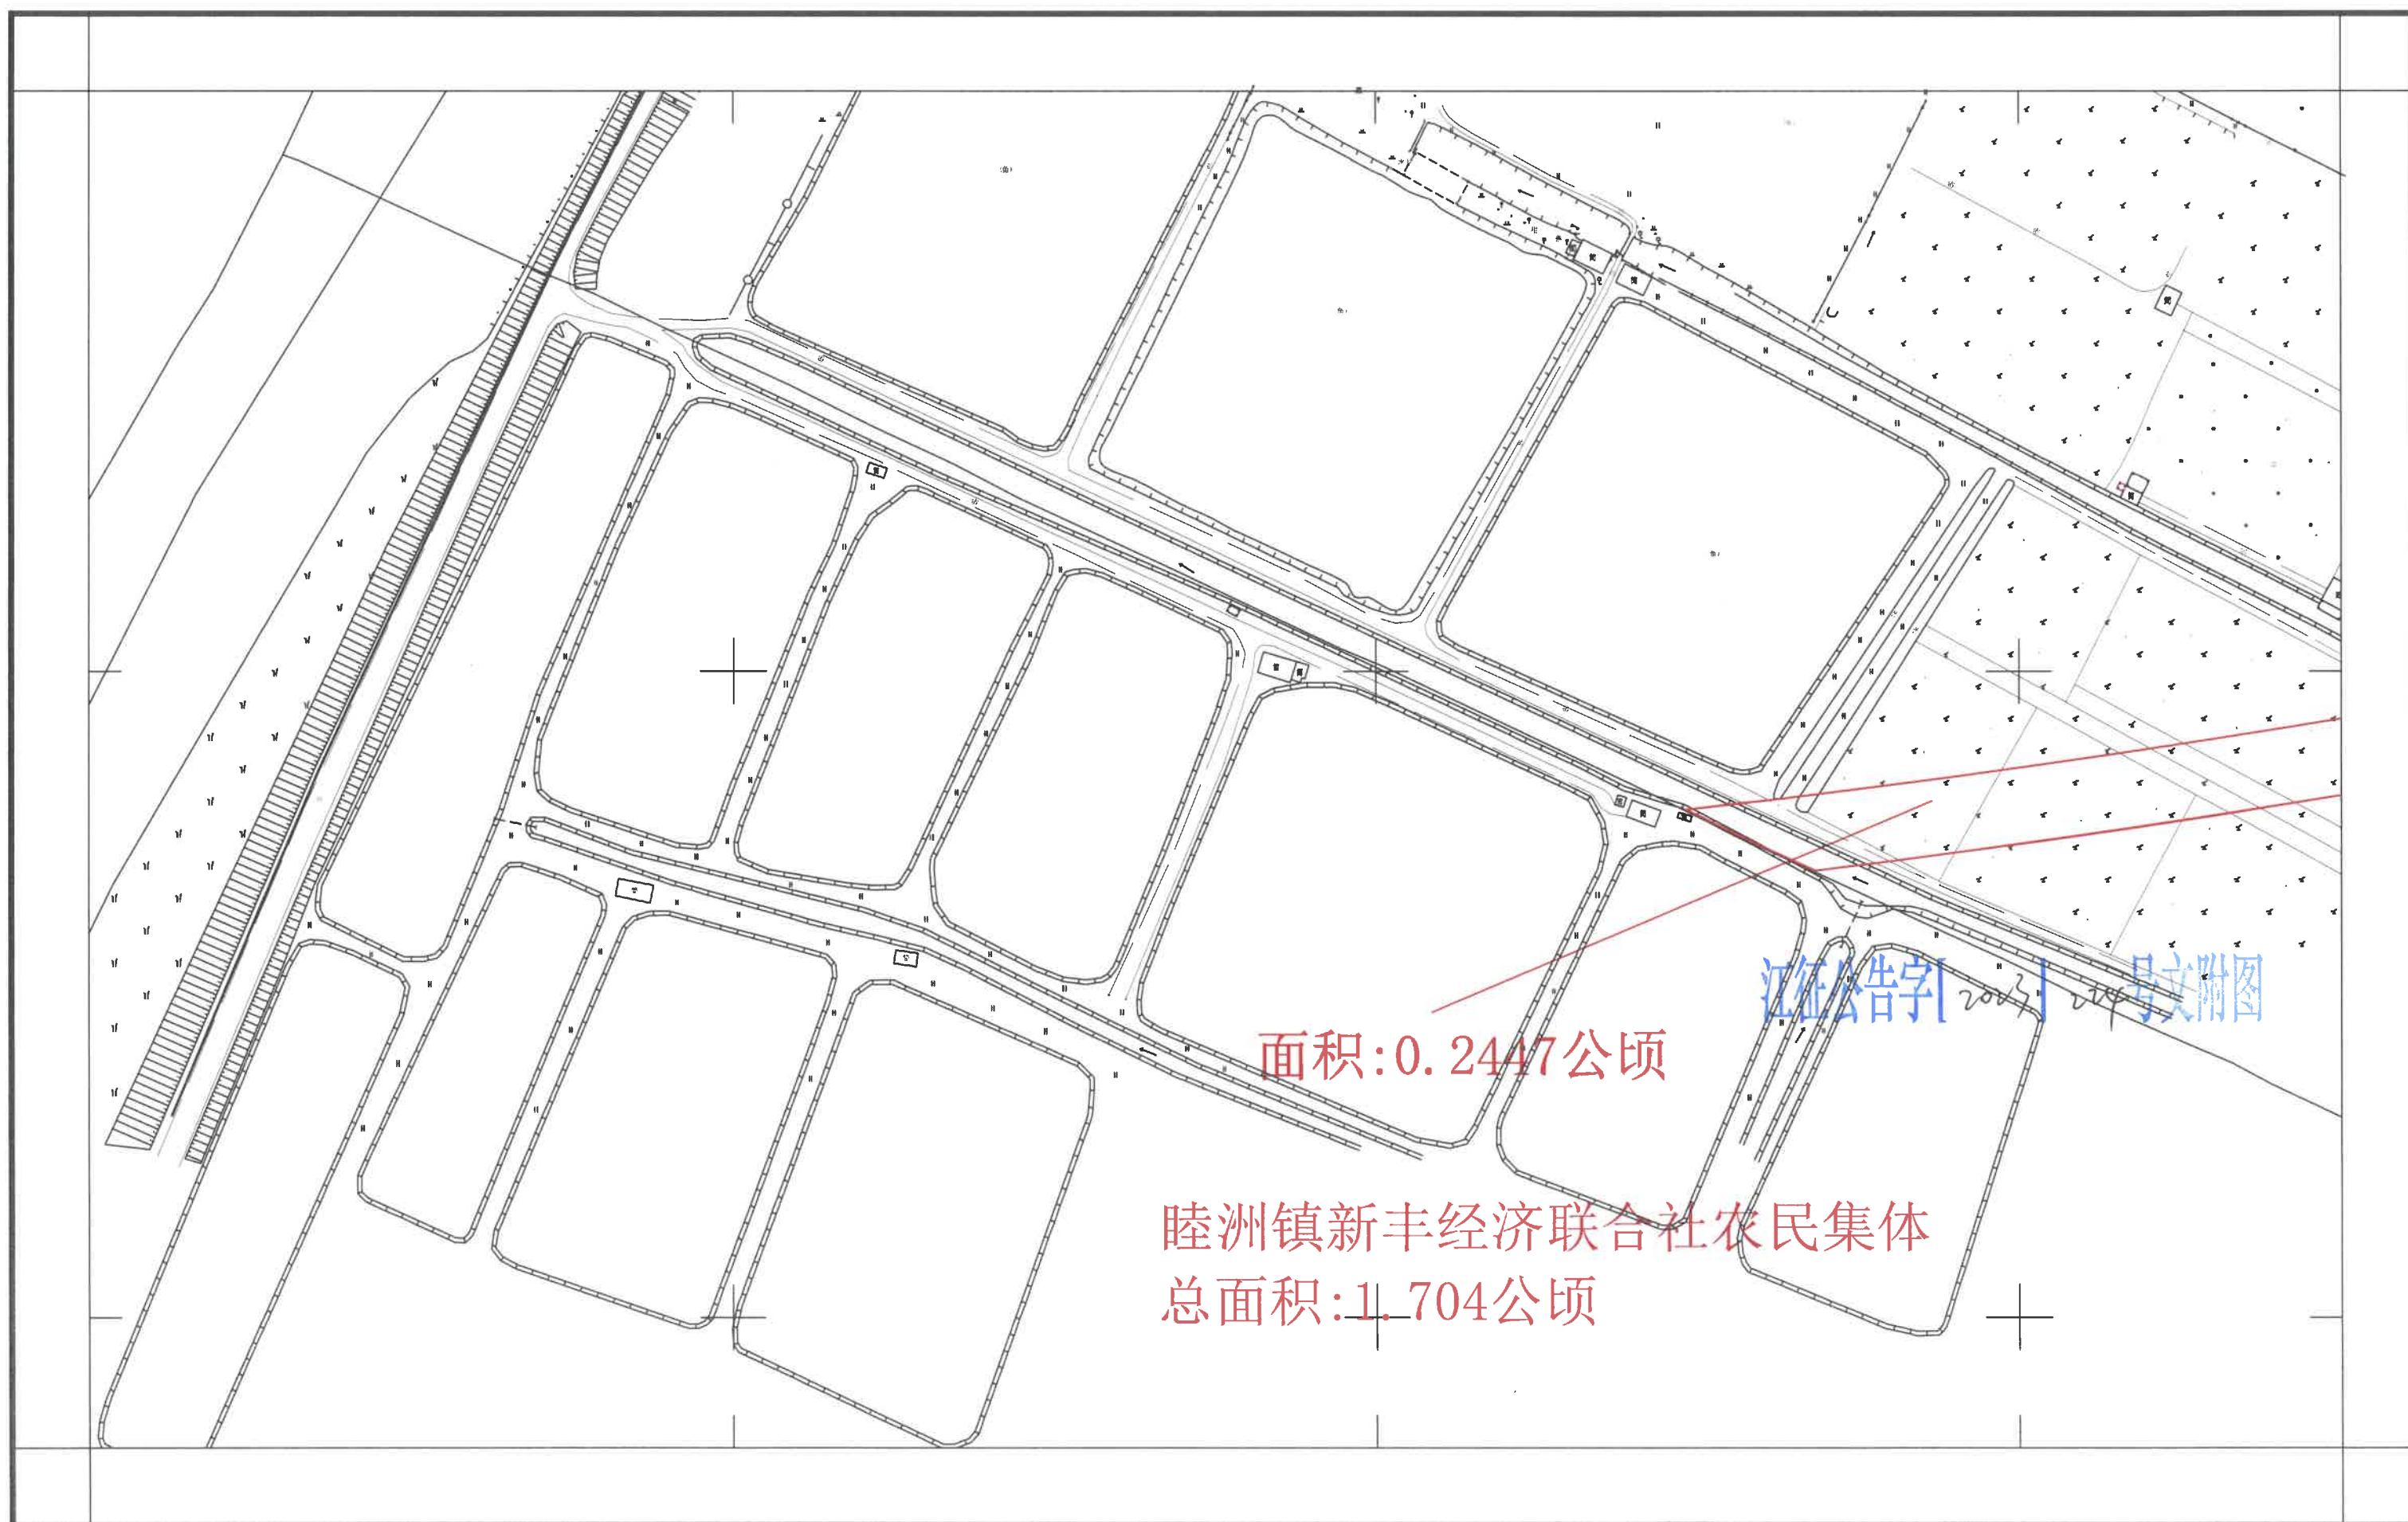


新建深圳至江门铁路（新会段）建设项目用地征收公告附图

——睦洲镇新丰经济联合社农民集体4-4

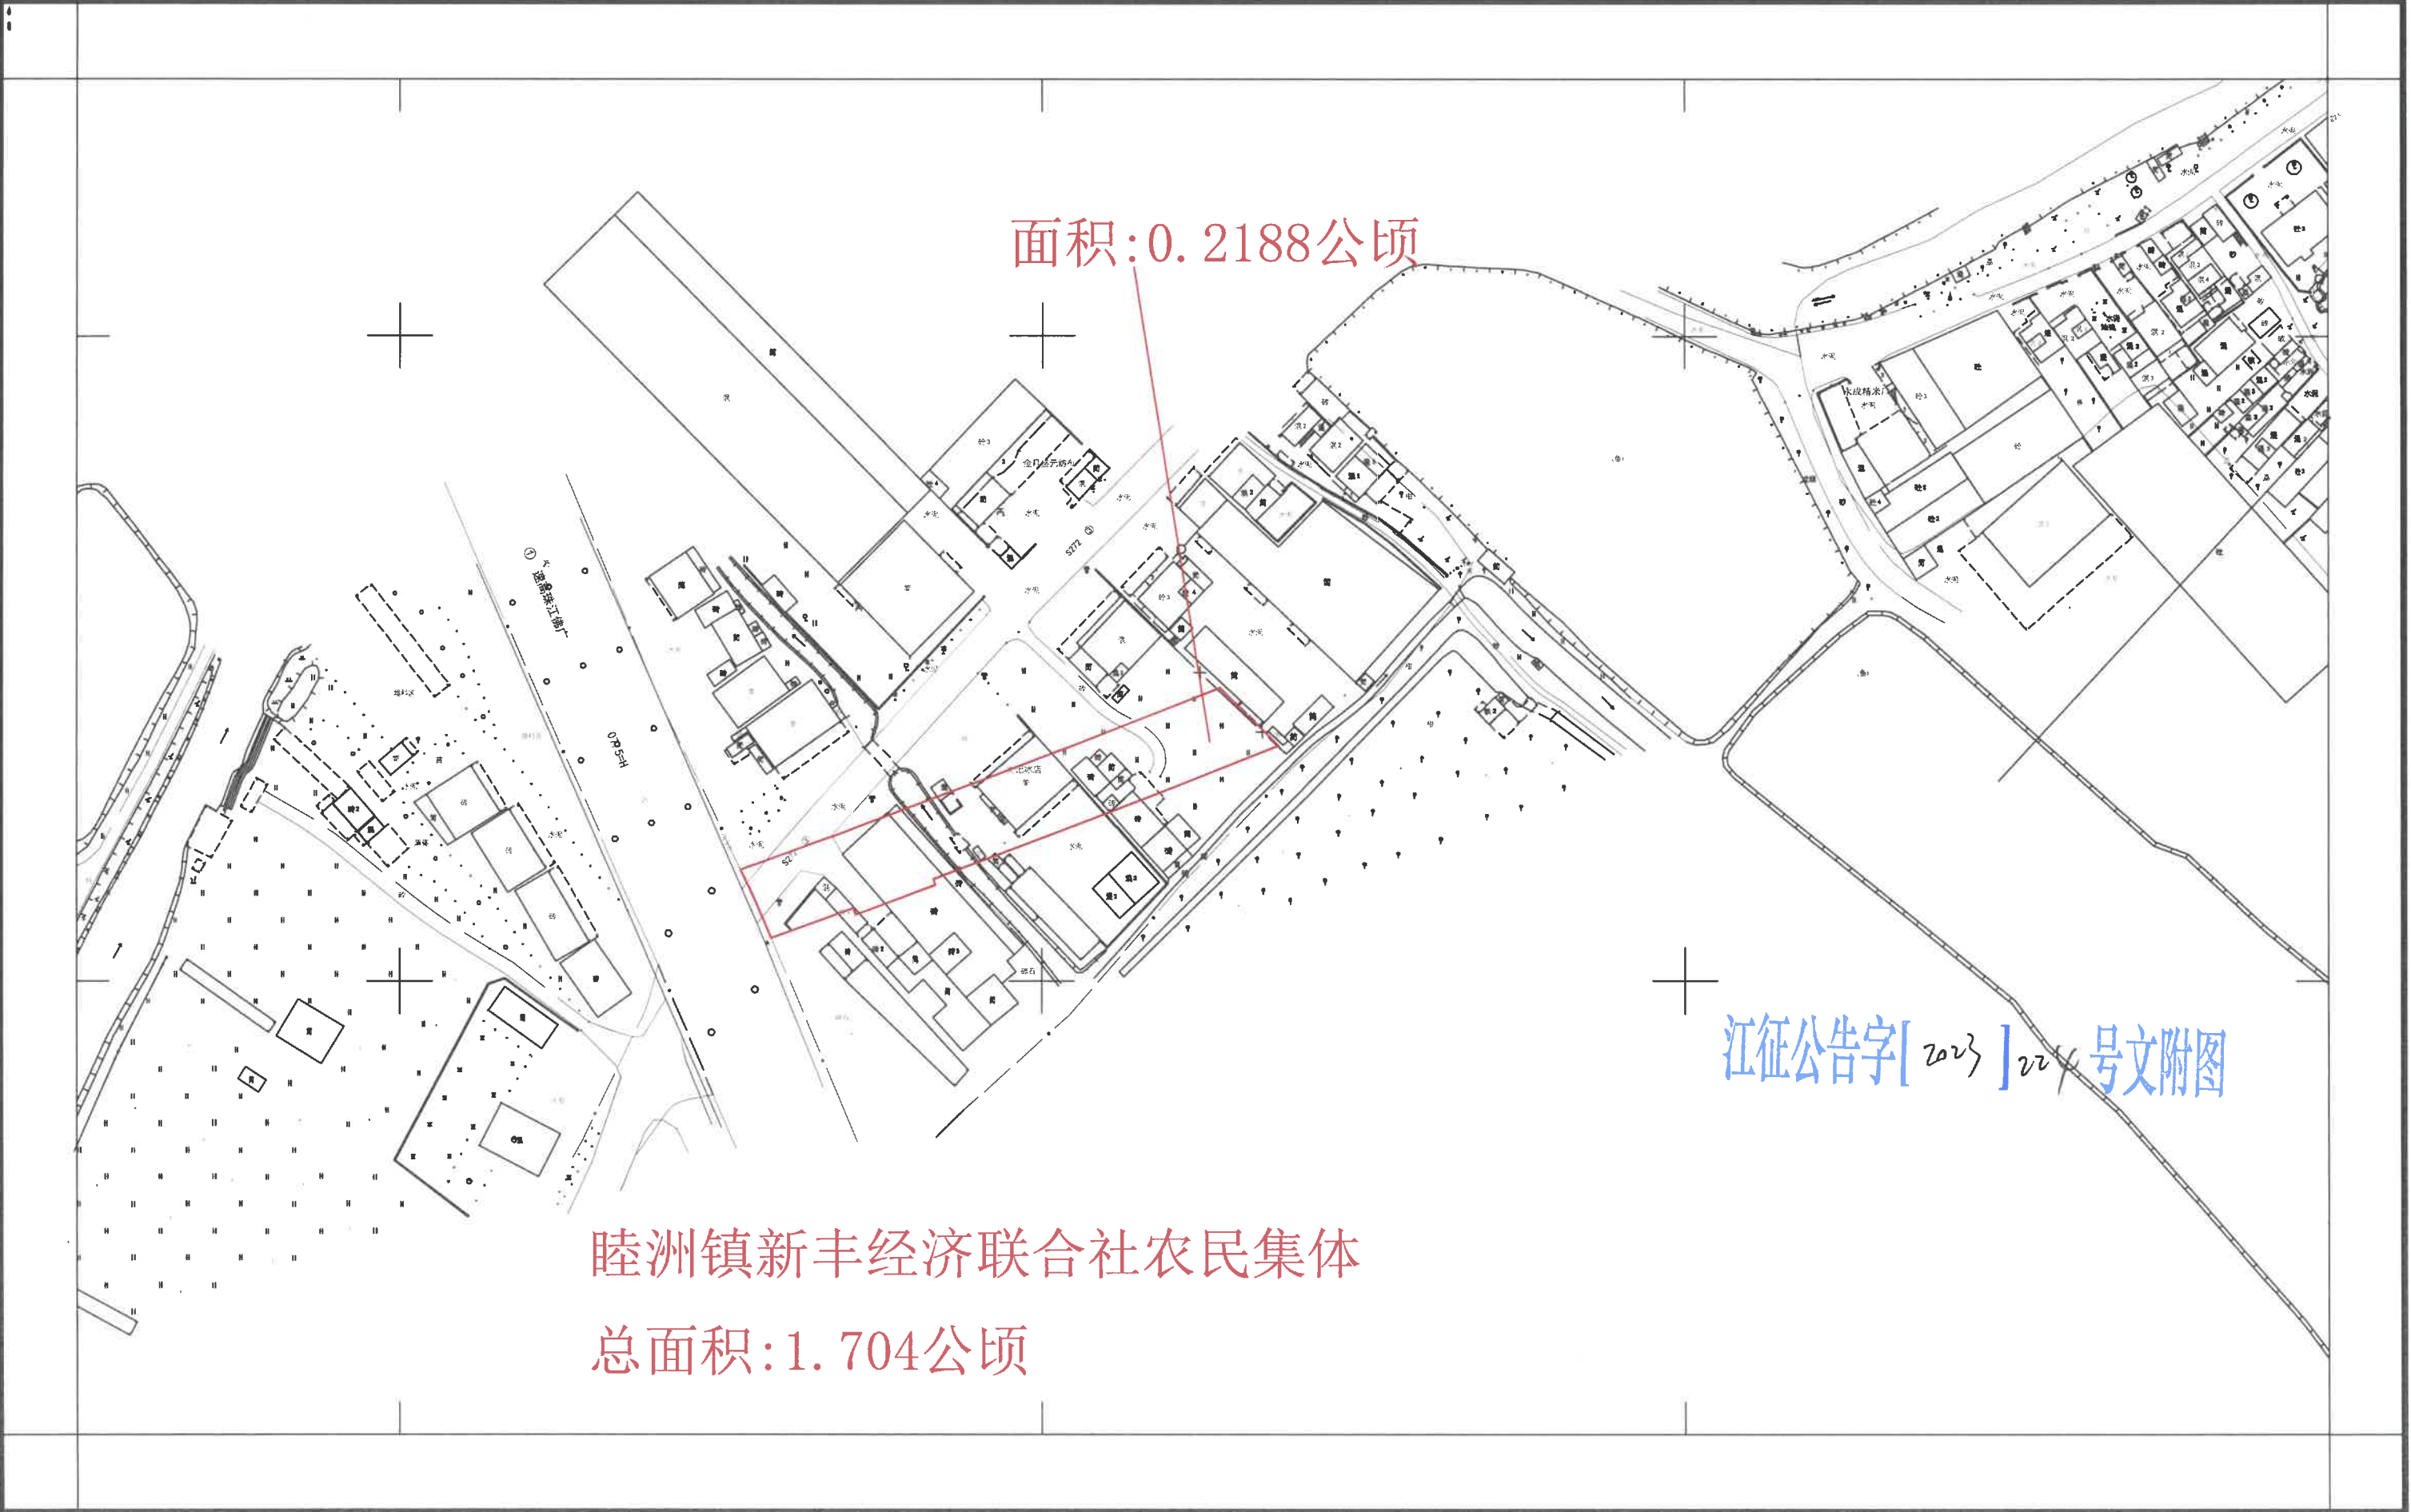


新建深圳至江门铁路（新会段）建设项目用地征收公告附图

——三江镇九子沙村第二经济合作社农民集体

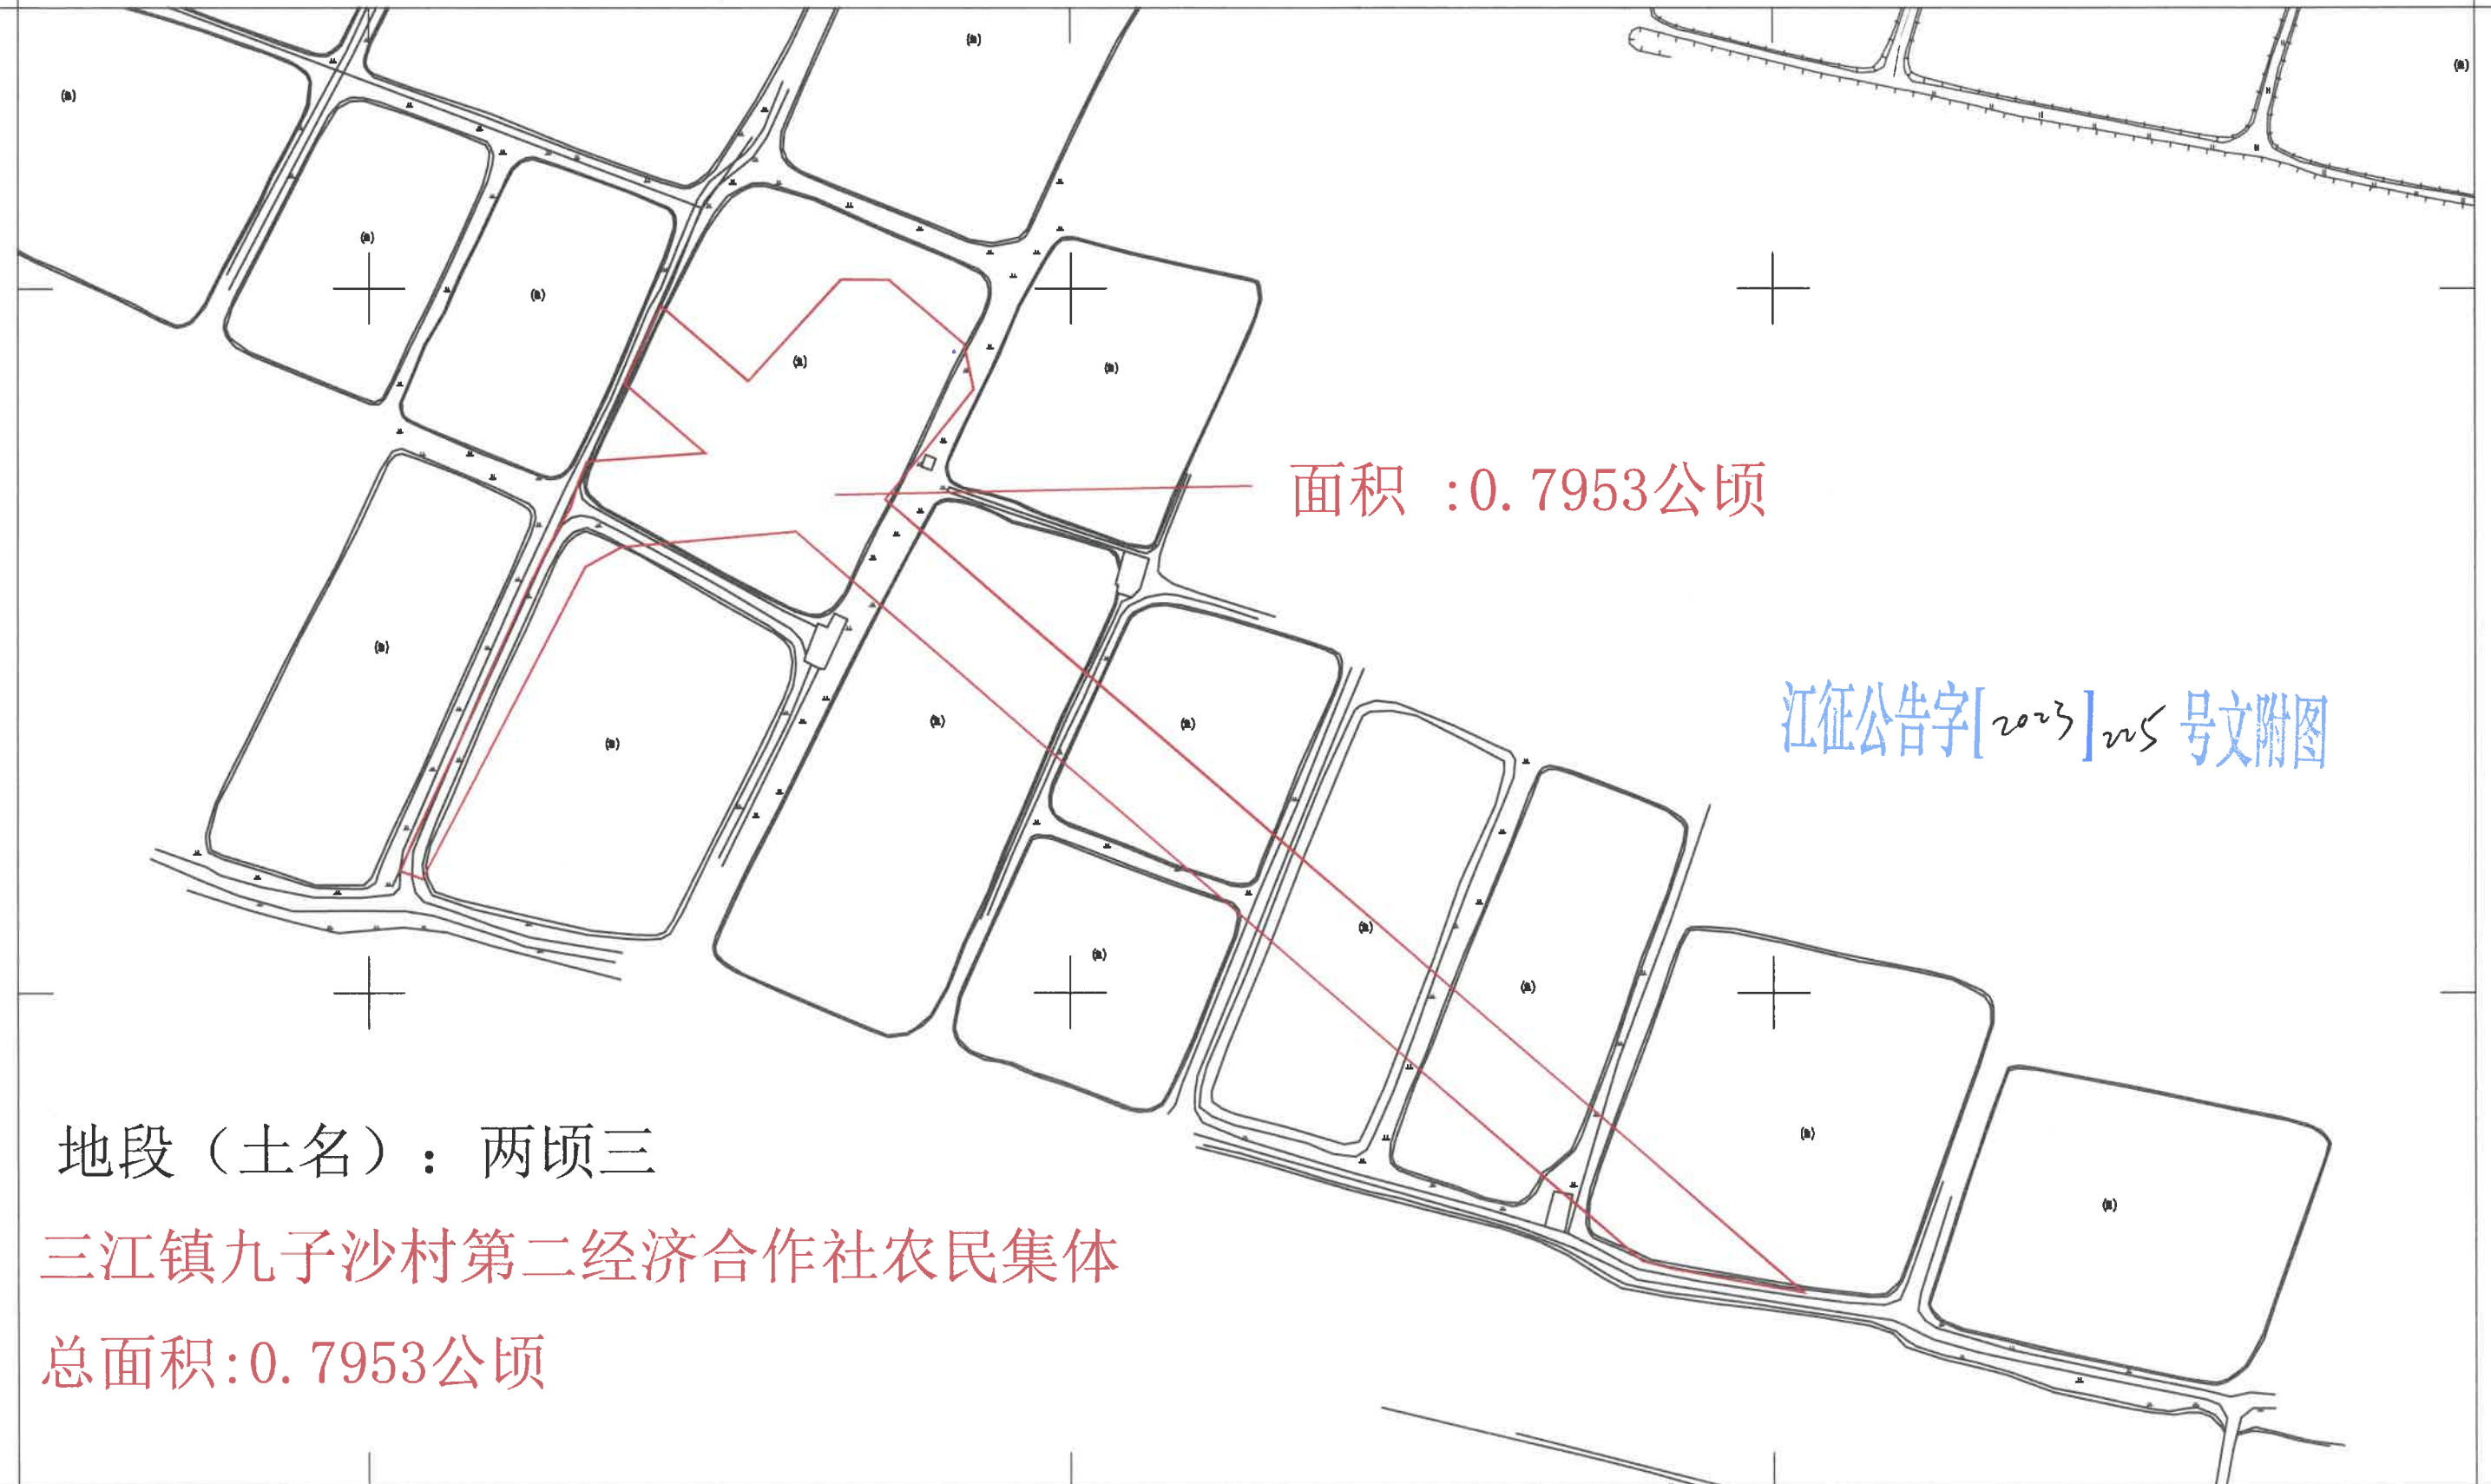

新建深圳至江门铁路（新会段）建设项目用地征收公告附图

——三江镇九子沙村第六经济合作社农民集体2-1

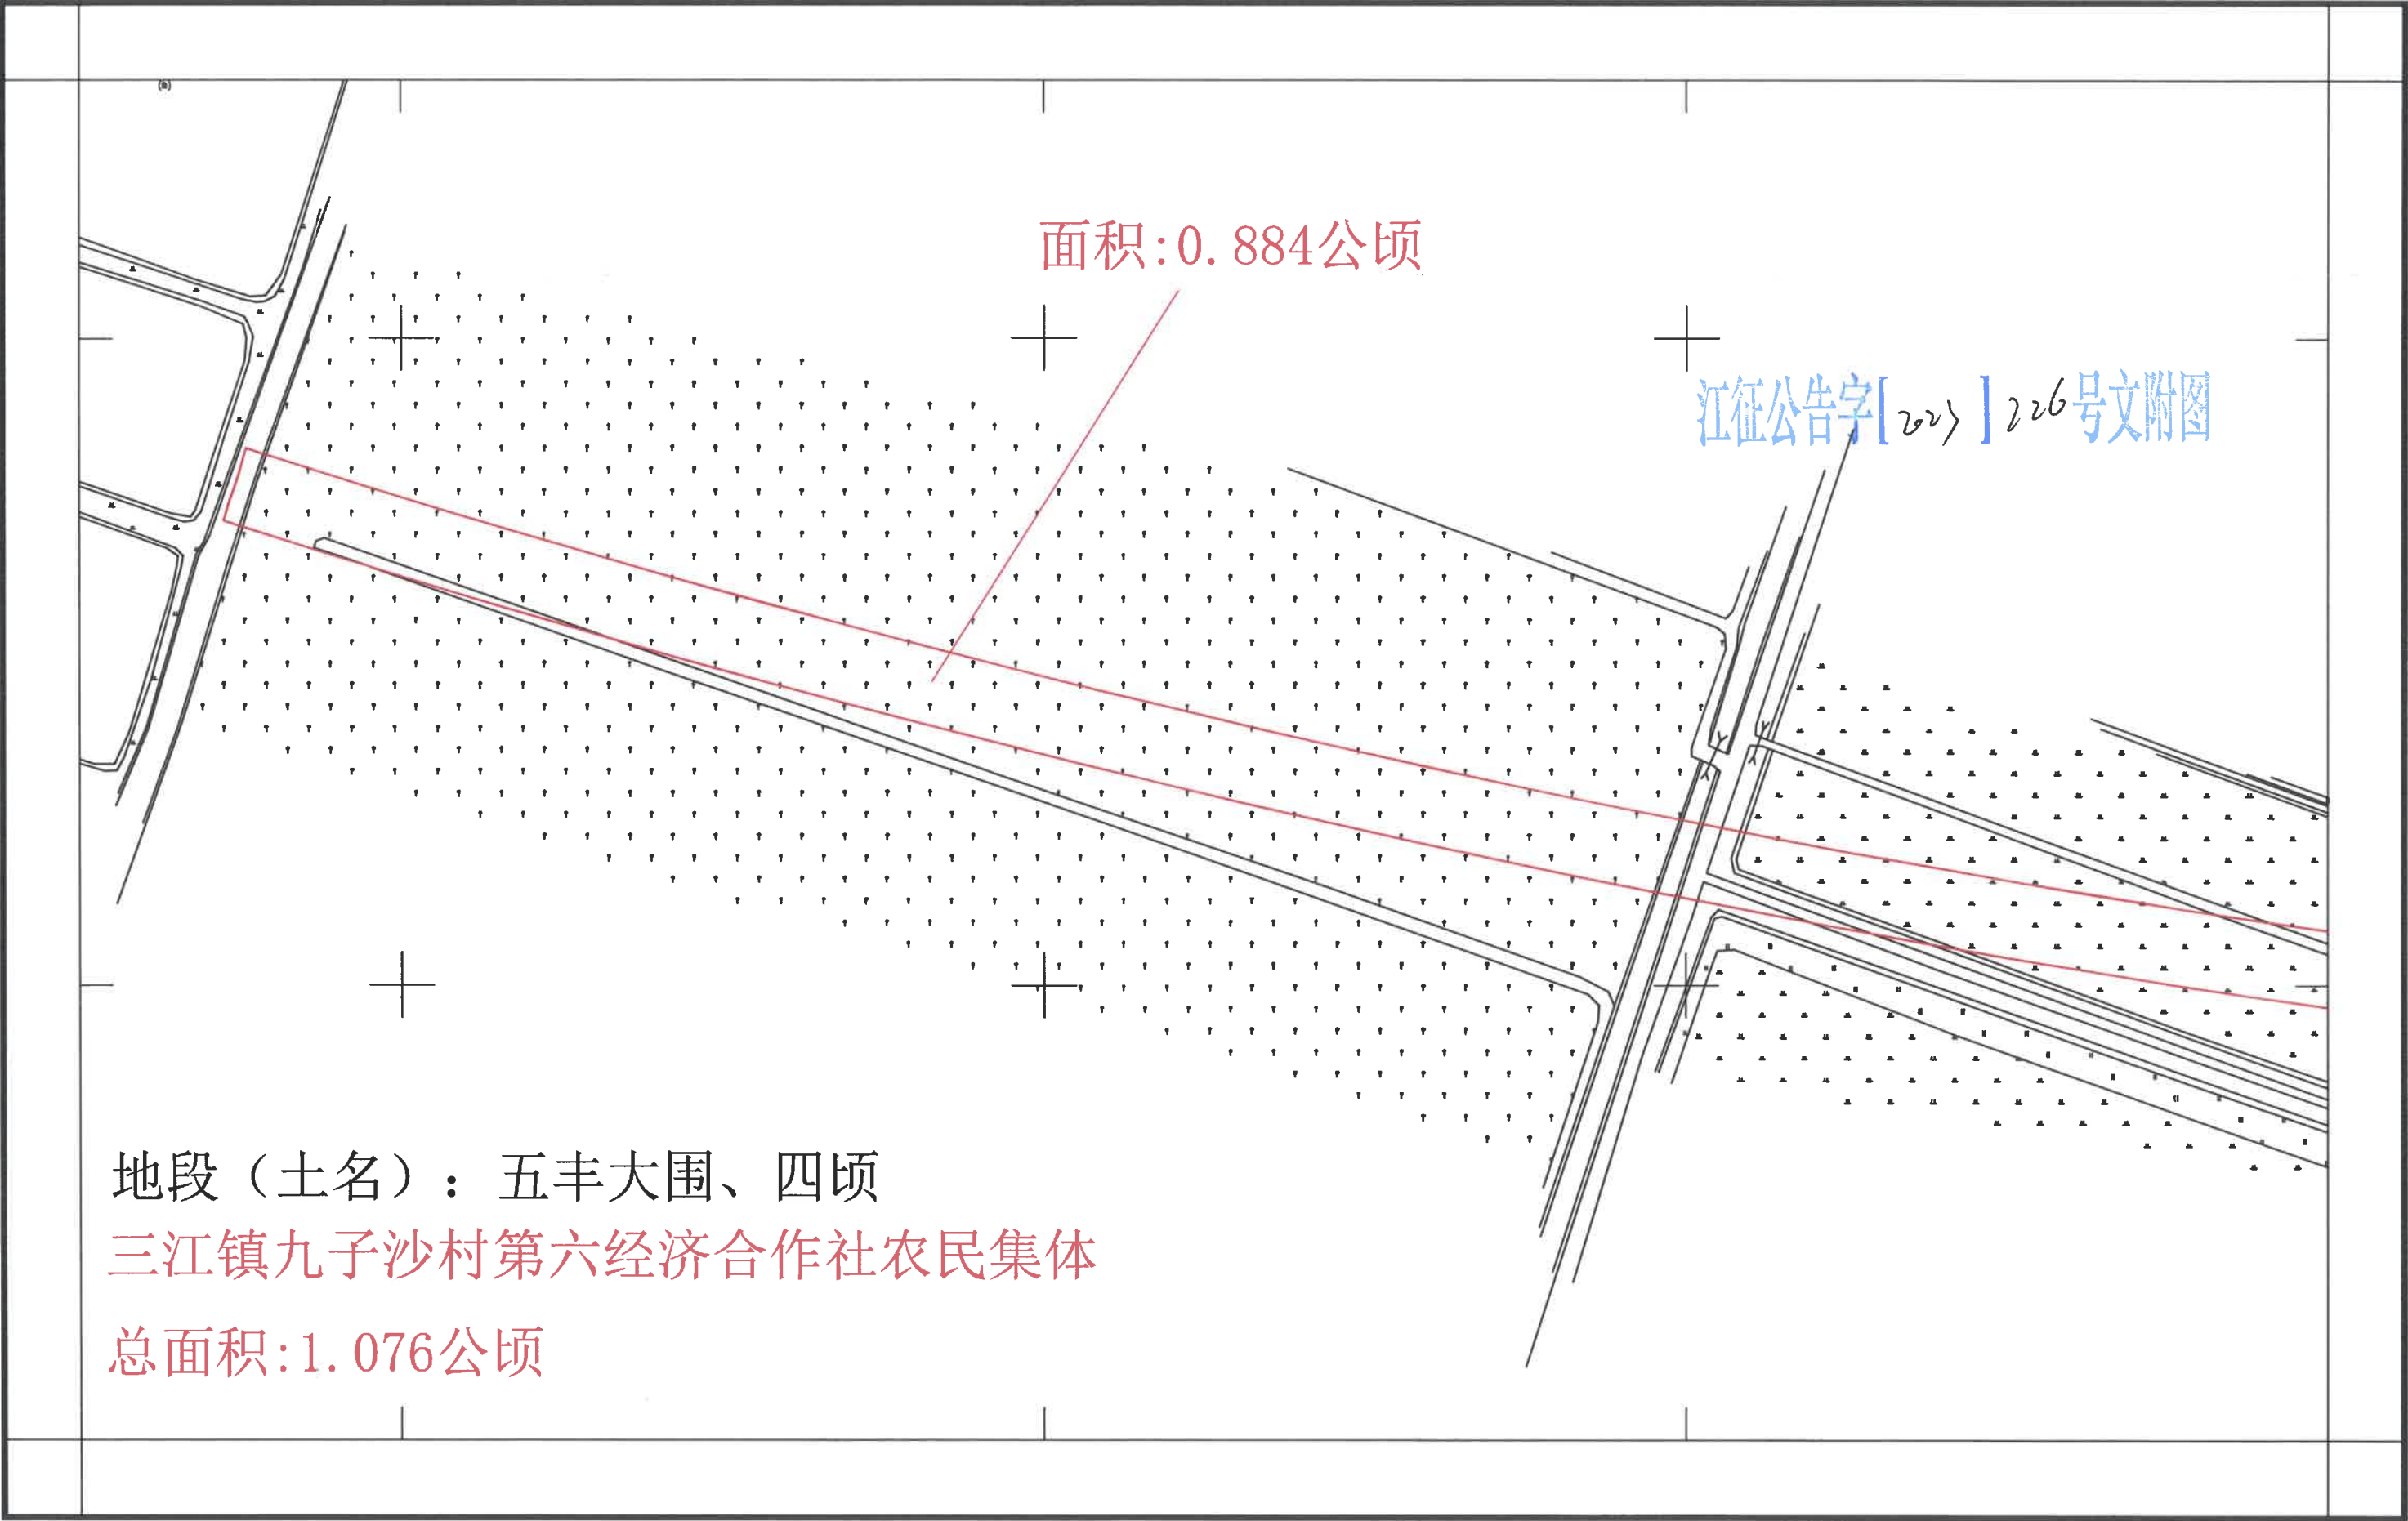

新建深圳至江门铁路（新会段）建设项目用地征收公告附图
——三江镇九子沙村第六经济合作社农民集体2-2

三江镇九子沙村第六经济合作社农民集体


总面积:0.192公顷

地段（土名）：五丰大围、四顷

江征公告字[2023]第206号文附图


面积:1.076公顷

(鱼)

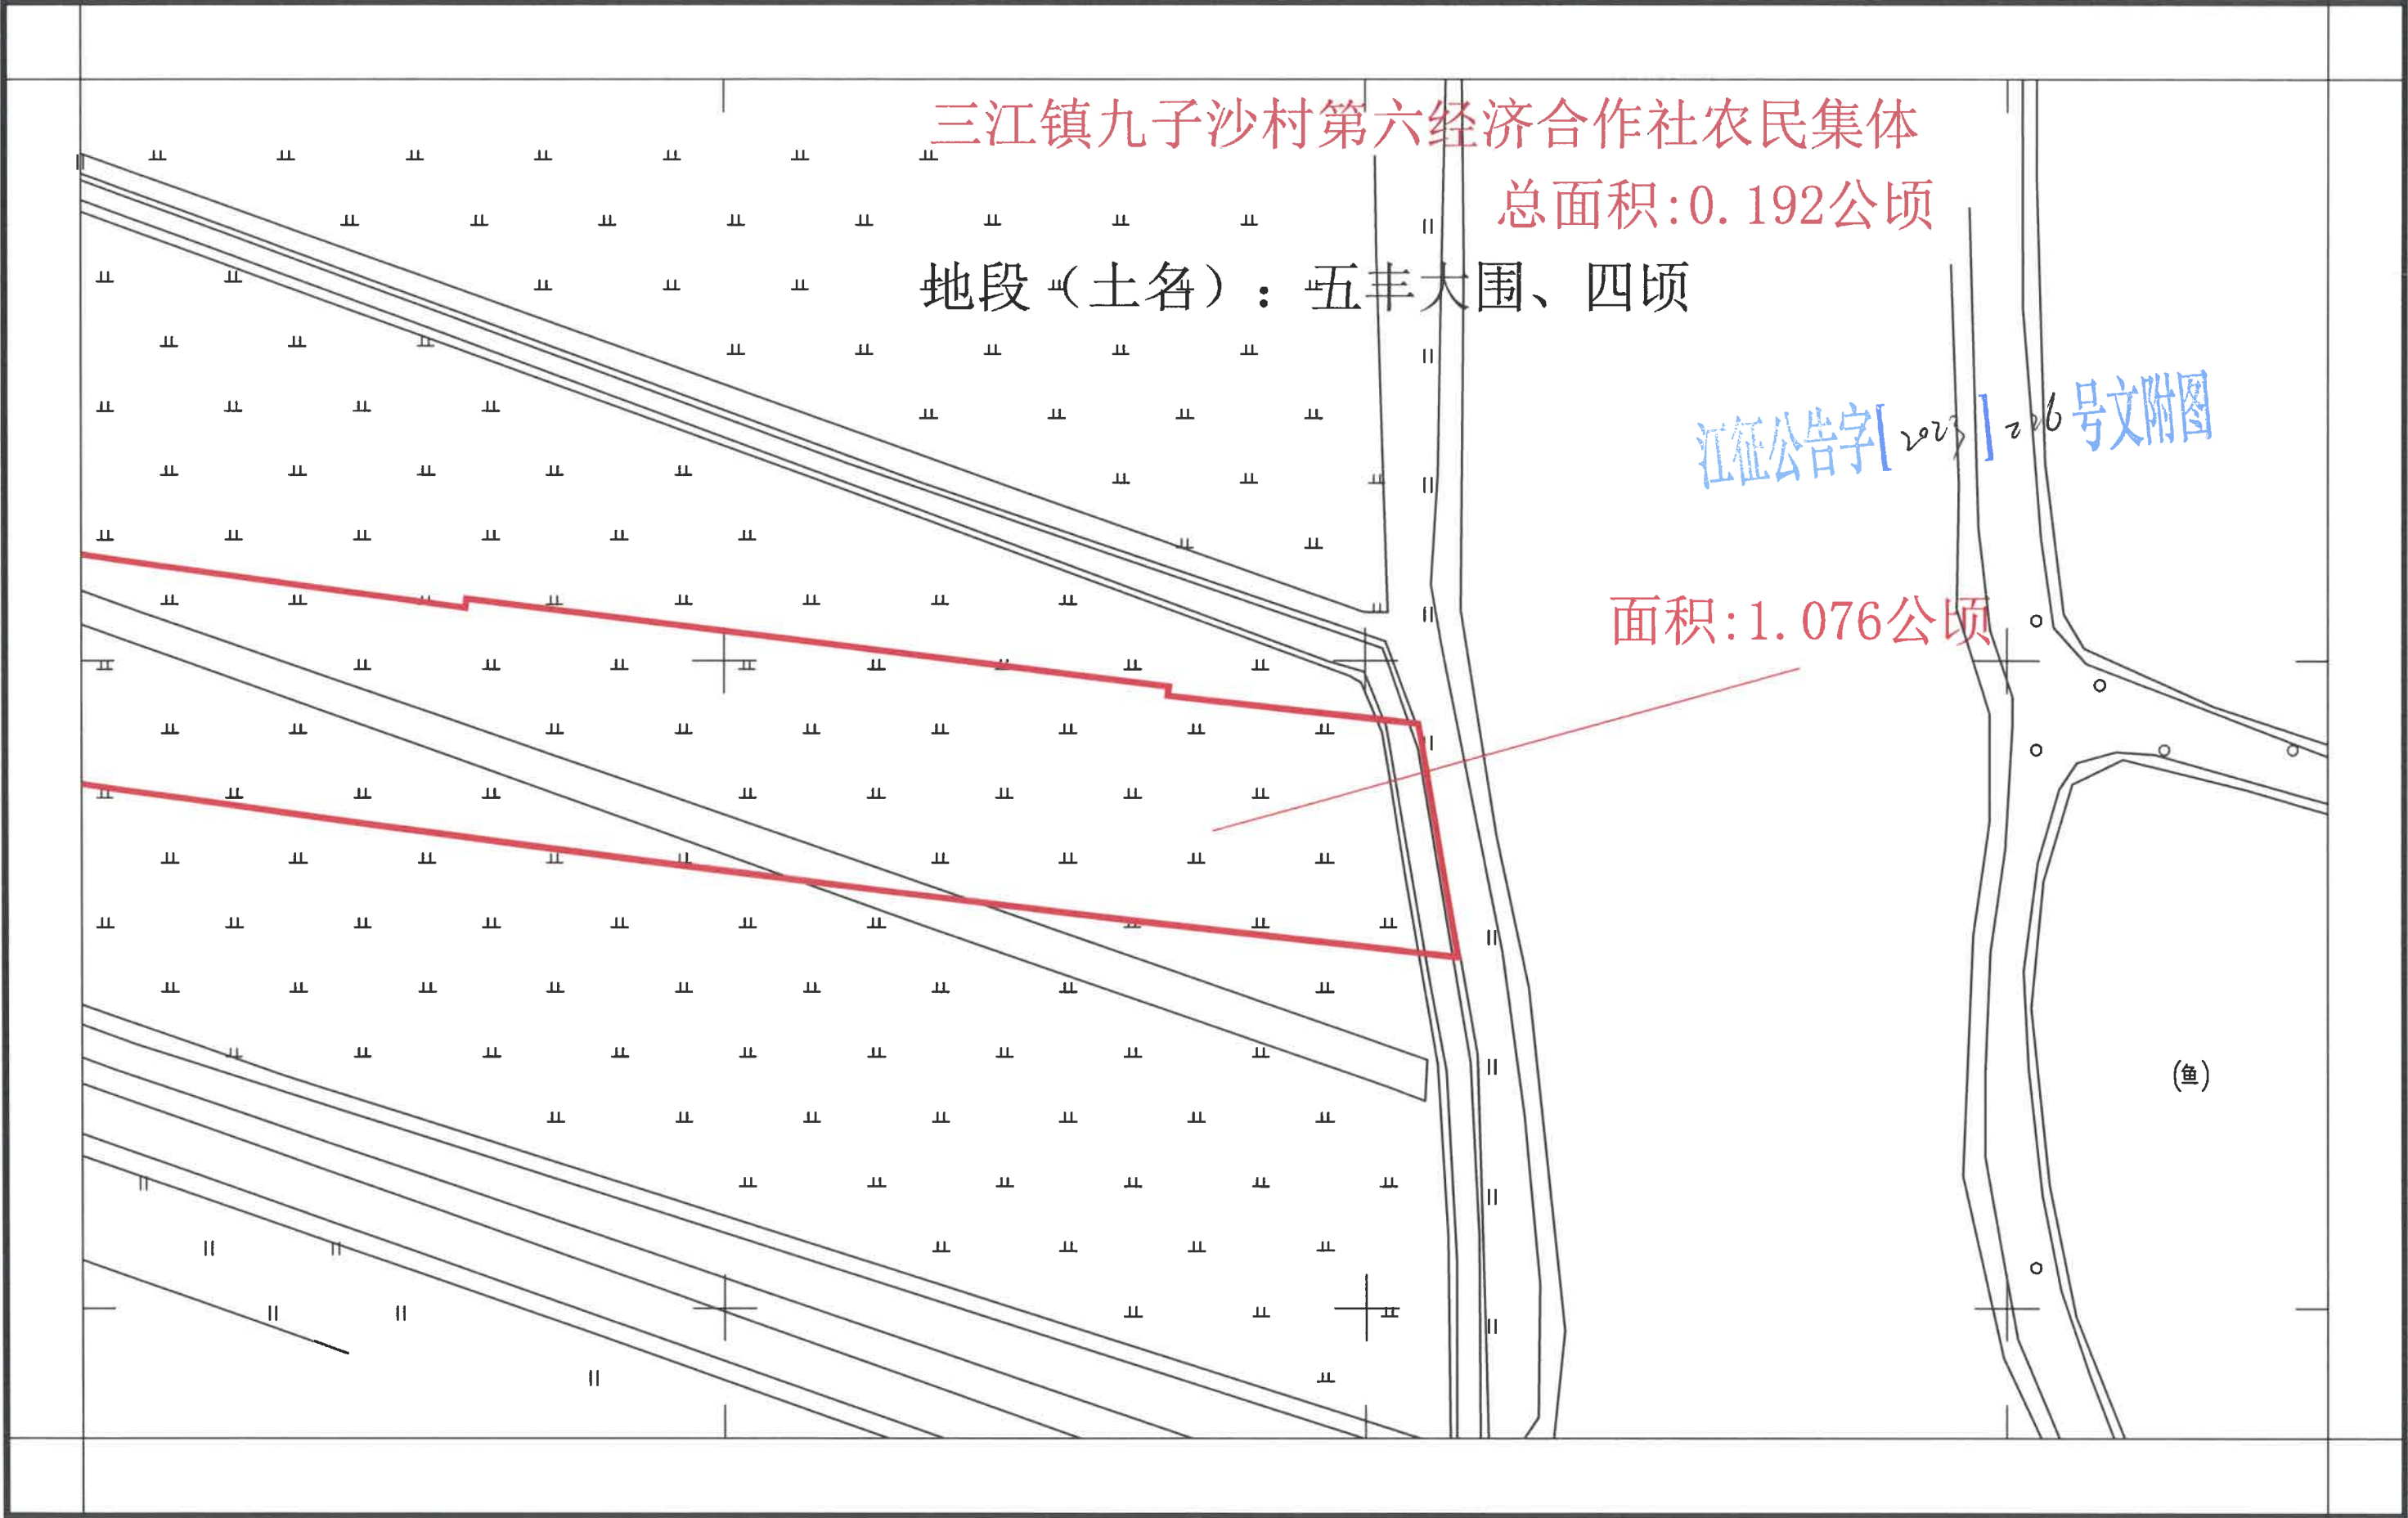


新建深圳至江门铁路（新会段）建设项目用地征收公告附图

——三江镇九子沙村第四经济合作社农民集体2-1

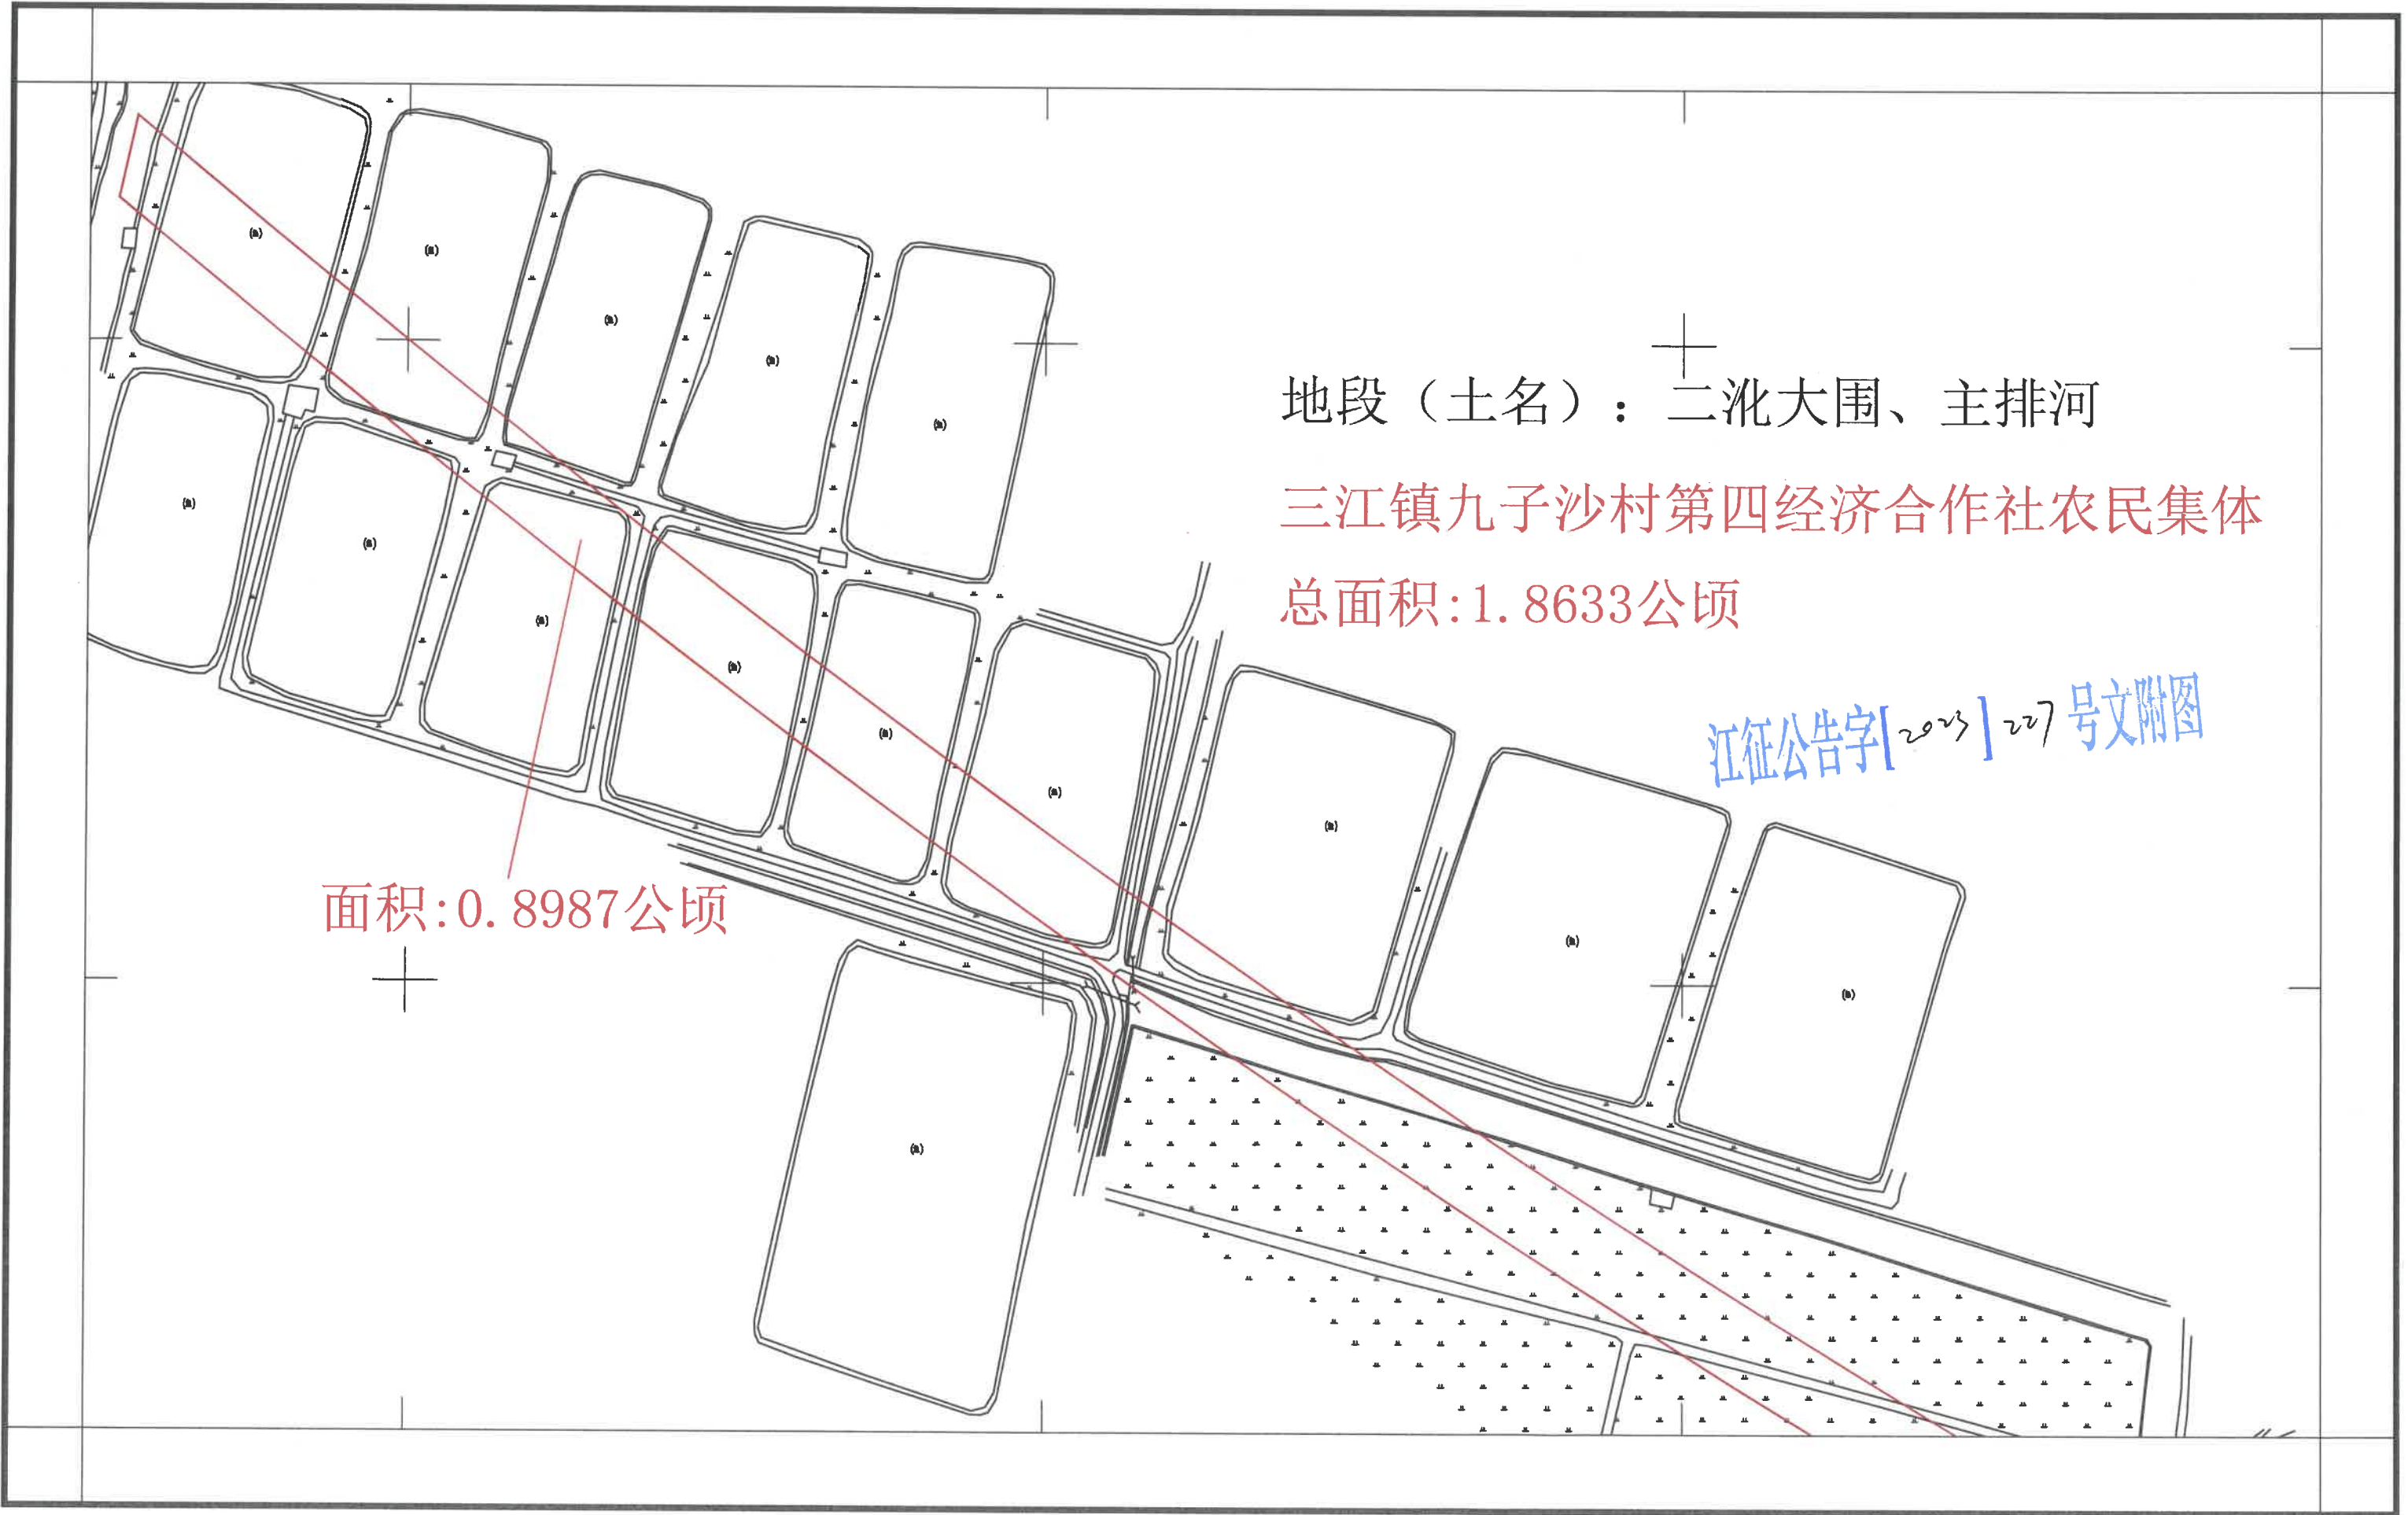


新建深圳至江门铁路（新会段）建设项目用地征收公告附图

——三江镇九子沙村第四经济合作社农民集体2-2

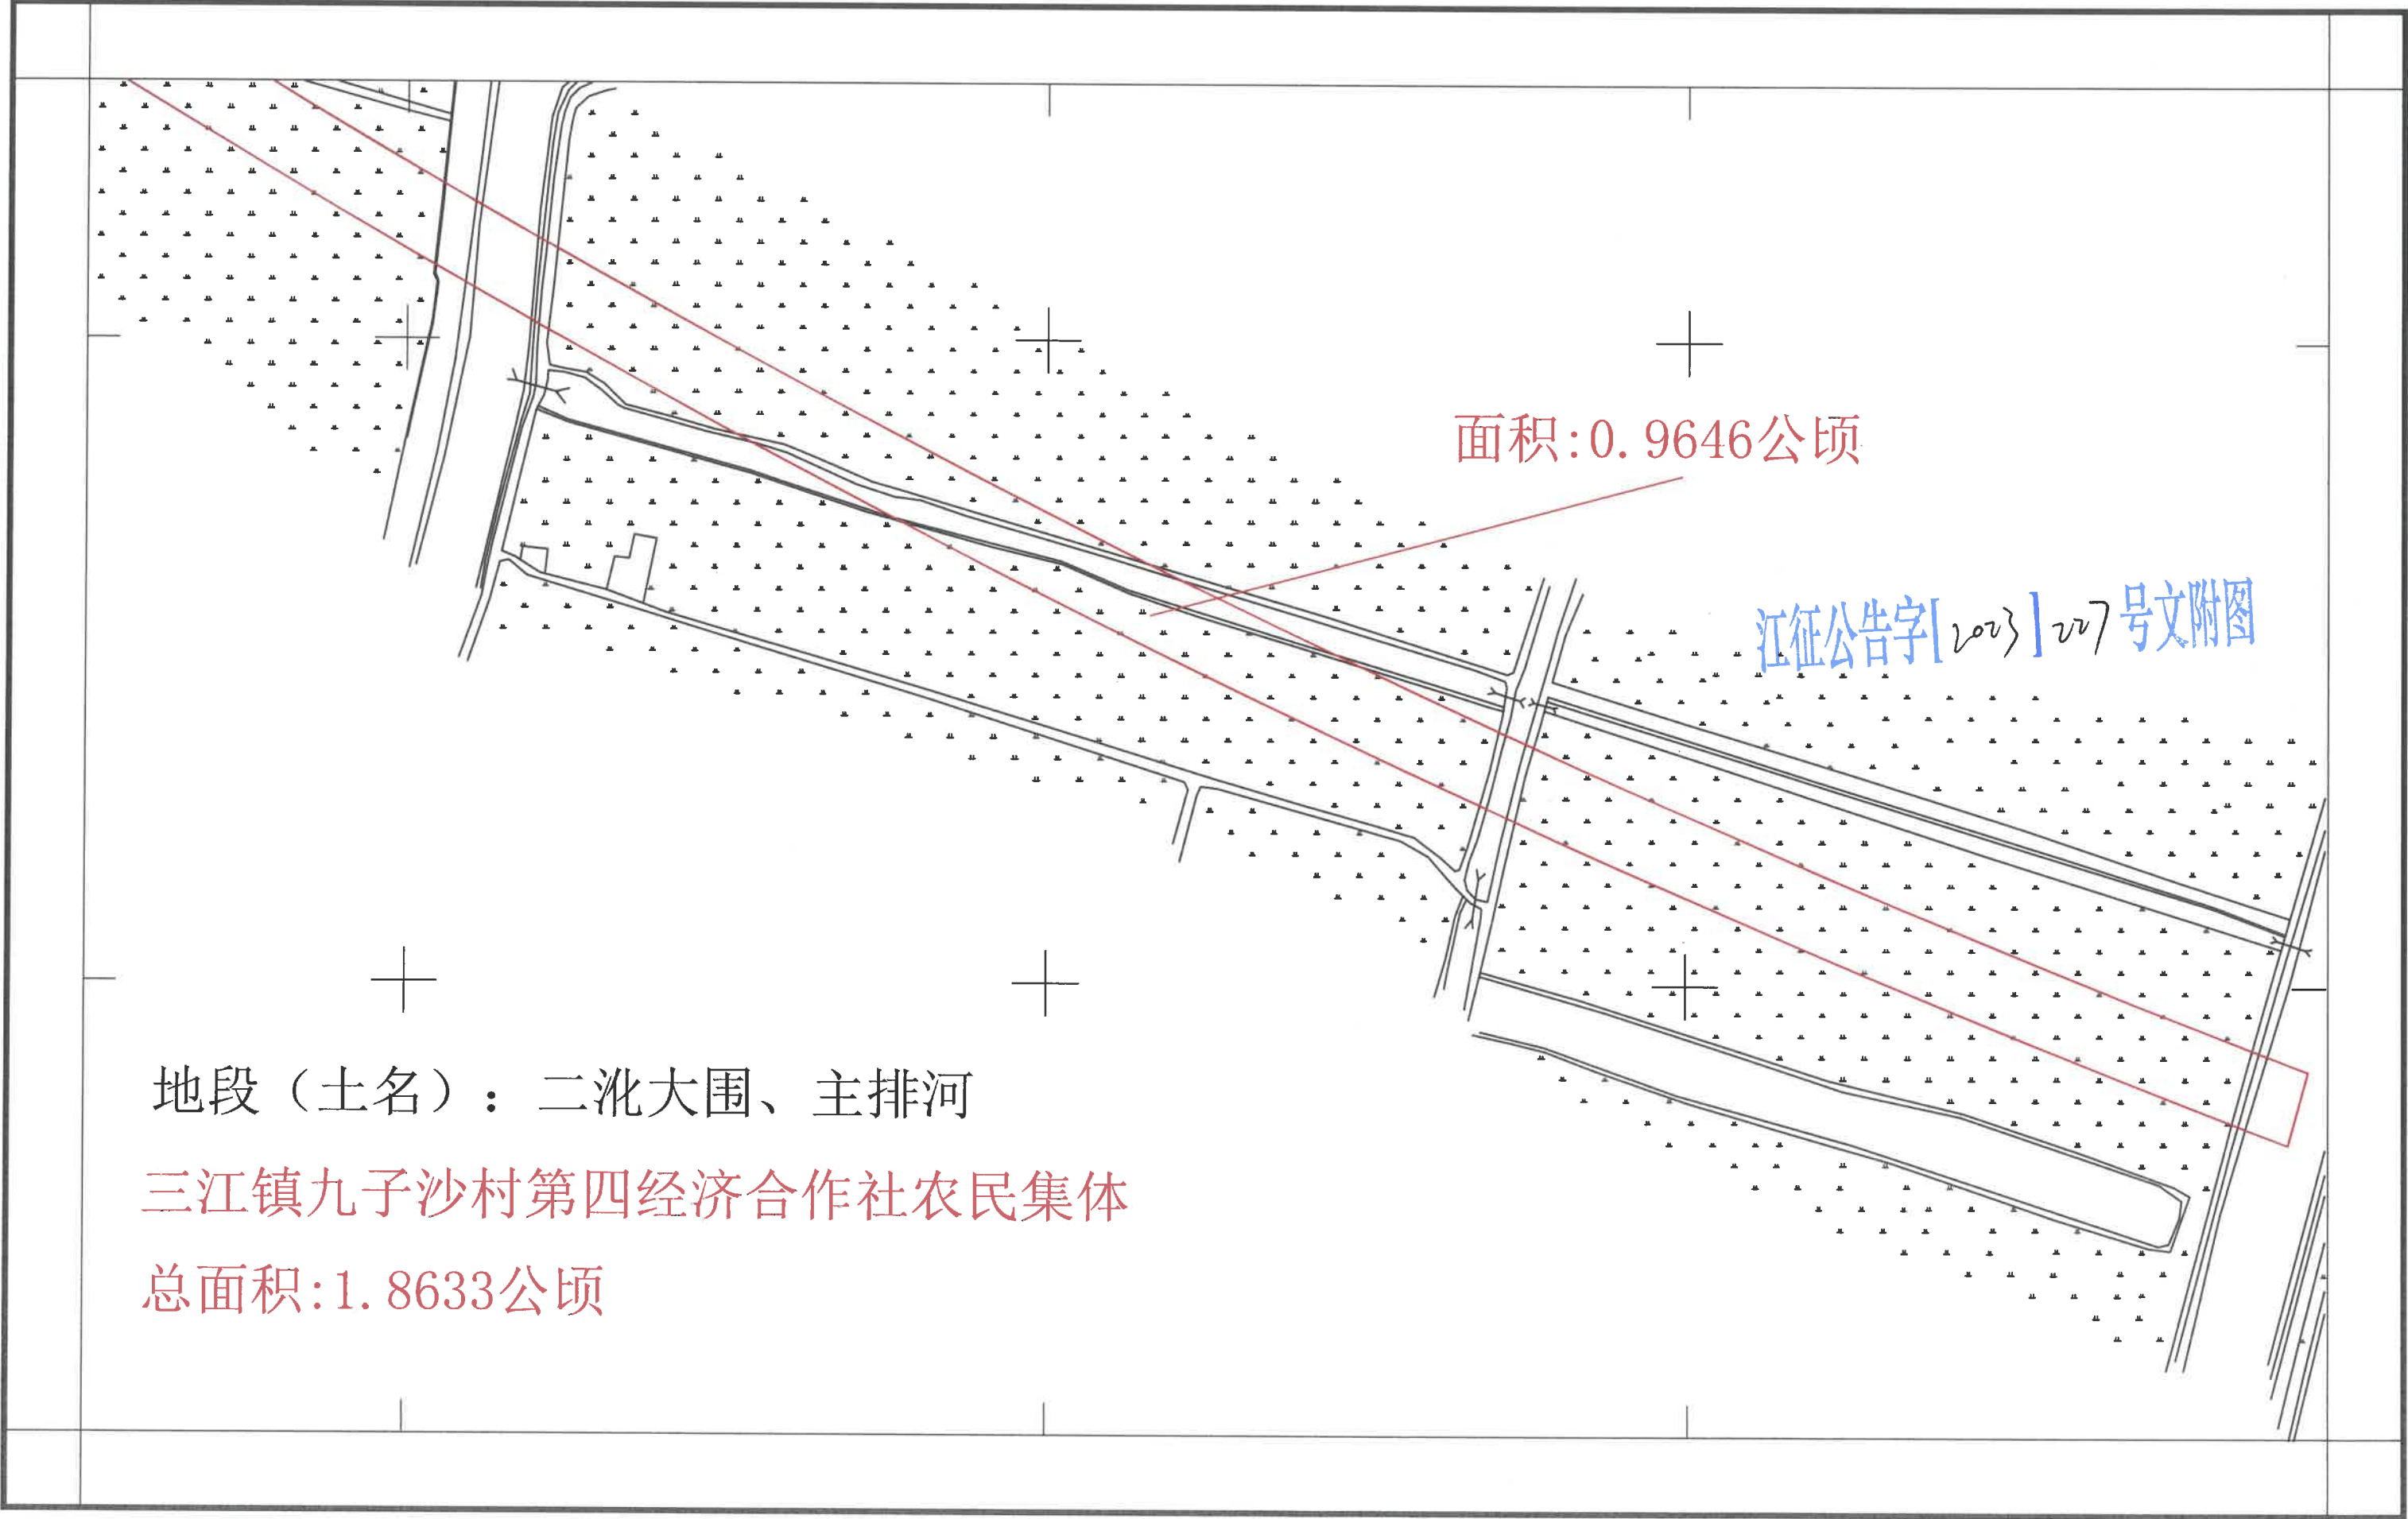

新建深圳至江门铁路（新会段）建设项目用地征收公告附图

——三江镇九子沙村第一经济合作社农民集体2-1

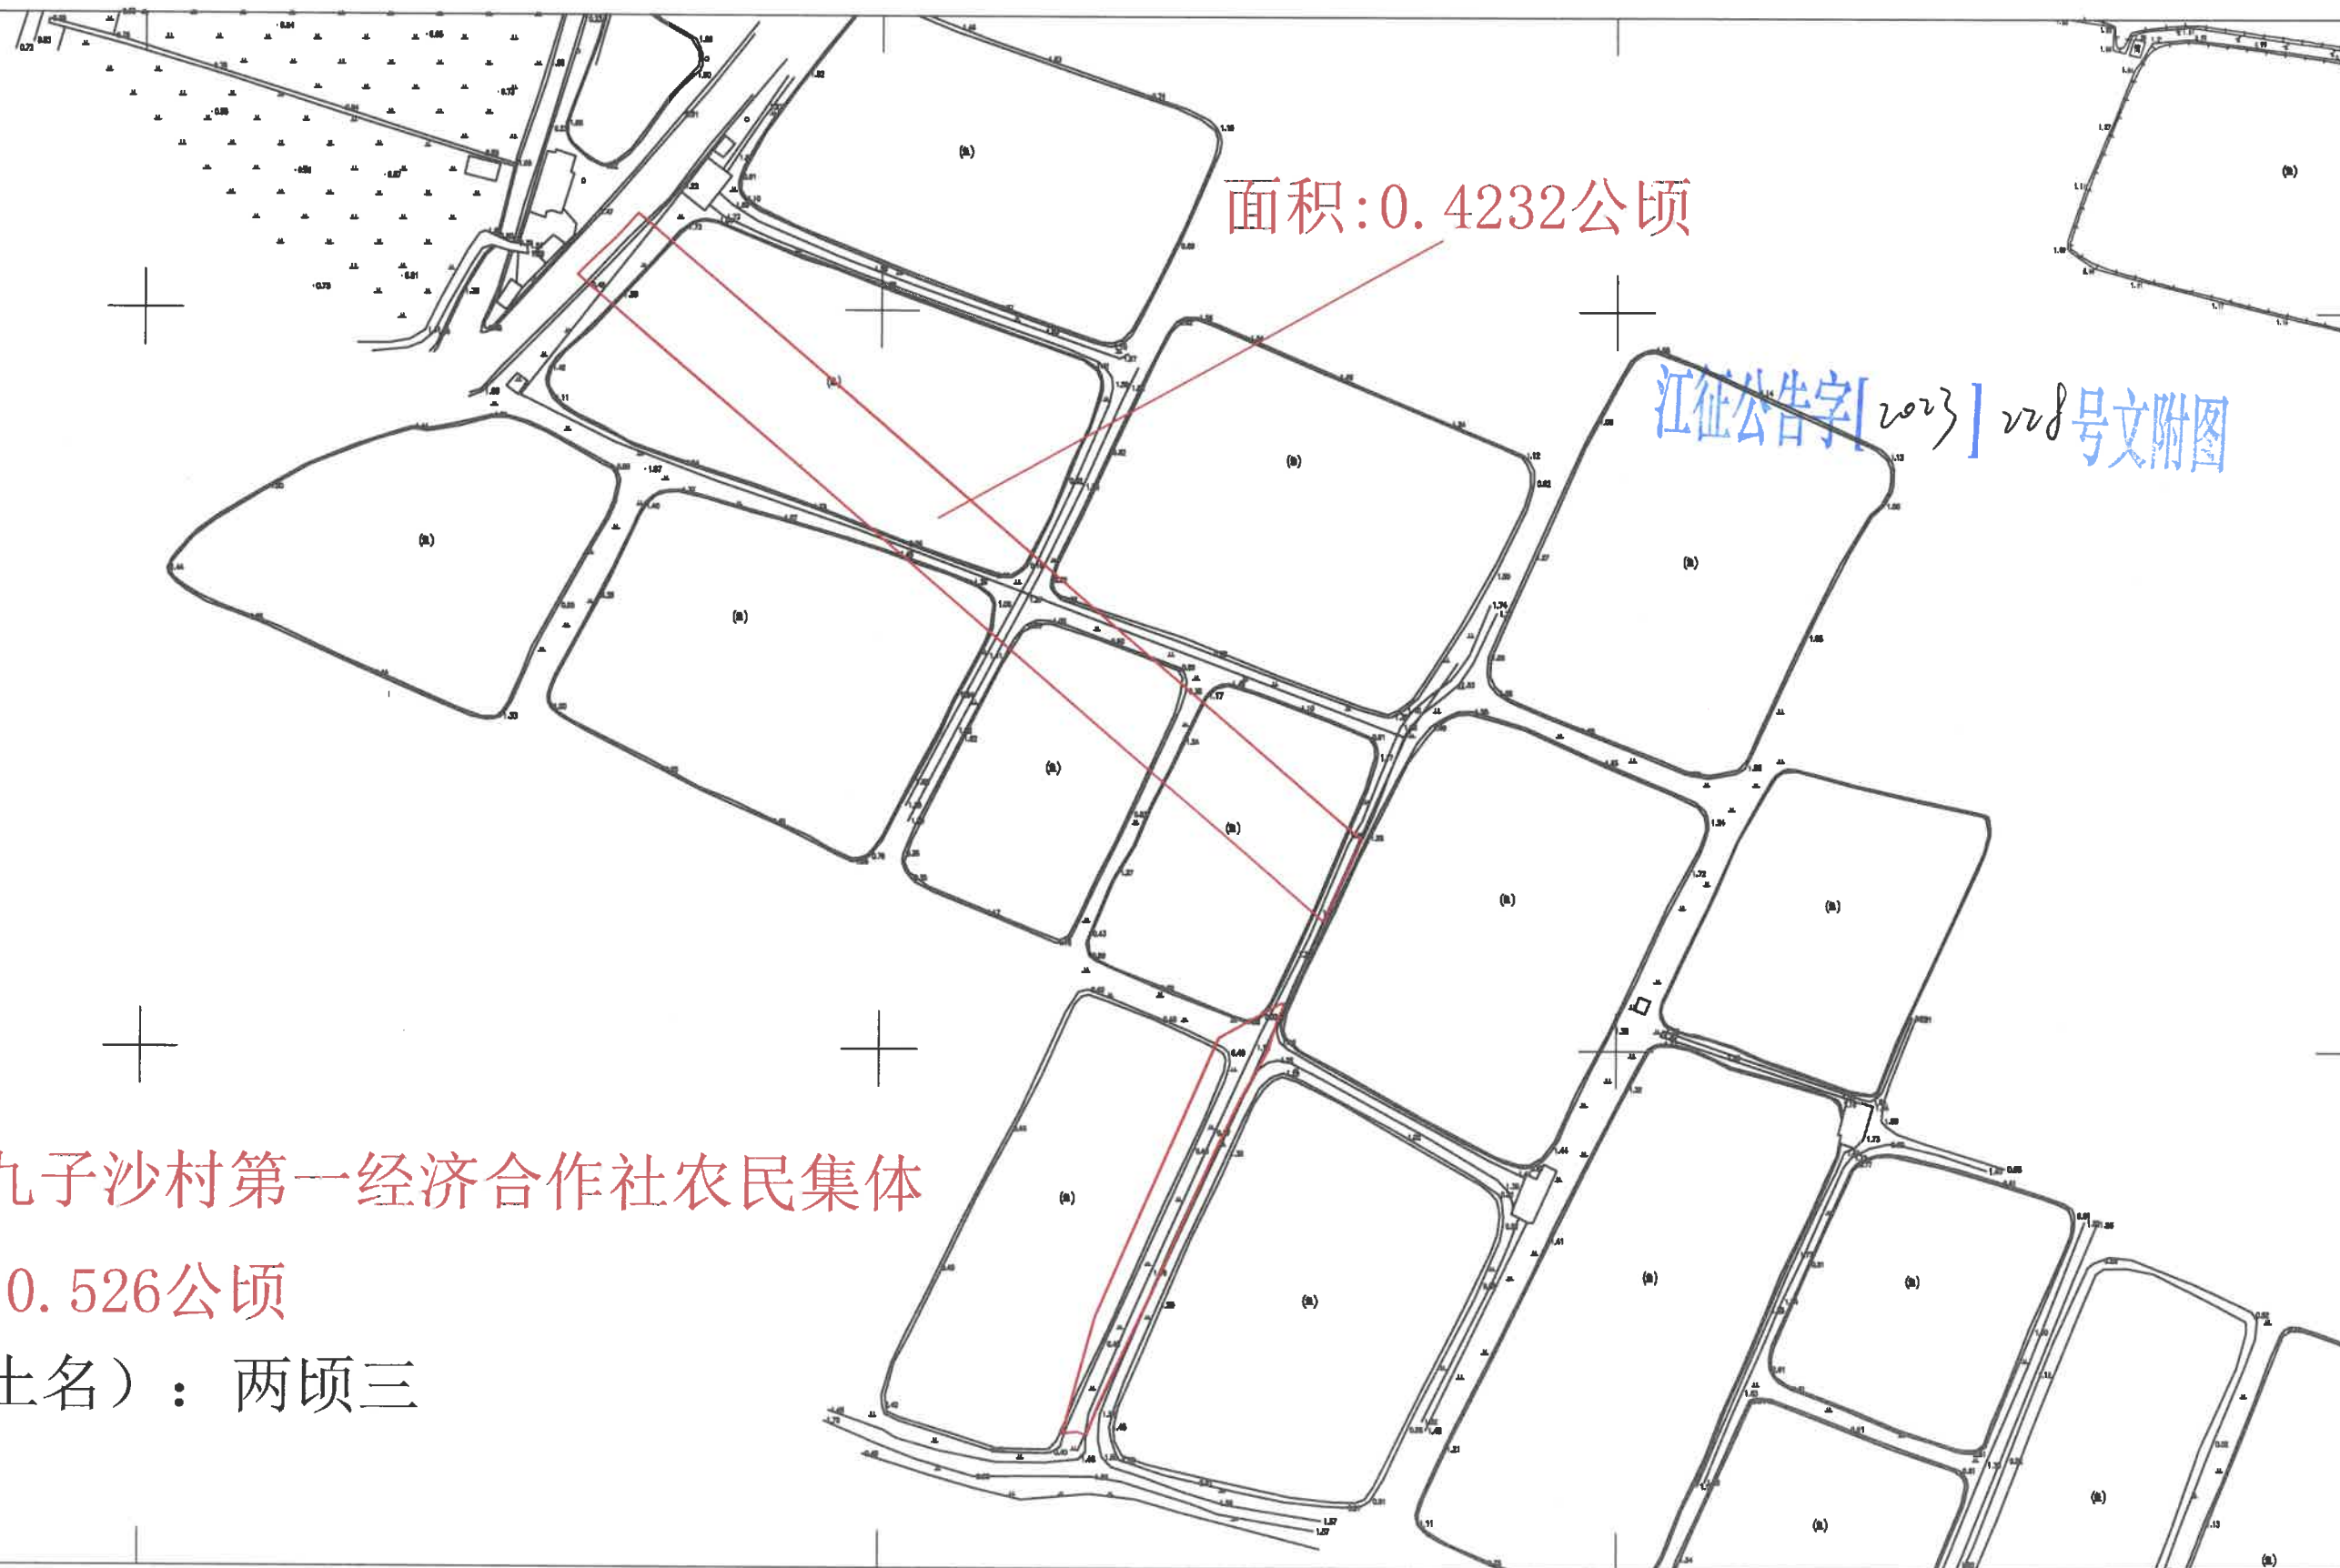

面积:0.4232公顷

江征公告字[2023] 228号文附图

三江镇九子沙村第一经济合作社农民集体

总面积:0.526公顷

地段（土名）：两顷三

新建深圳至江门铁路（新会段）建设项目用地征收公告附图


——三江镇九子沙村第一经济合作社农民集体2-2

江征公告字[2023]228号文附图

面积:0.1028公顷


三江镇九子沙村第一经济合作社农民集体
总面积:0.526公顷
地段(土名): 两顷三

(鱼)

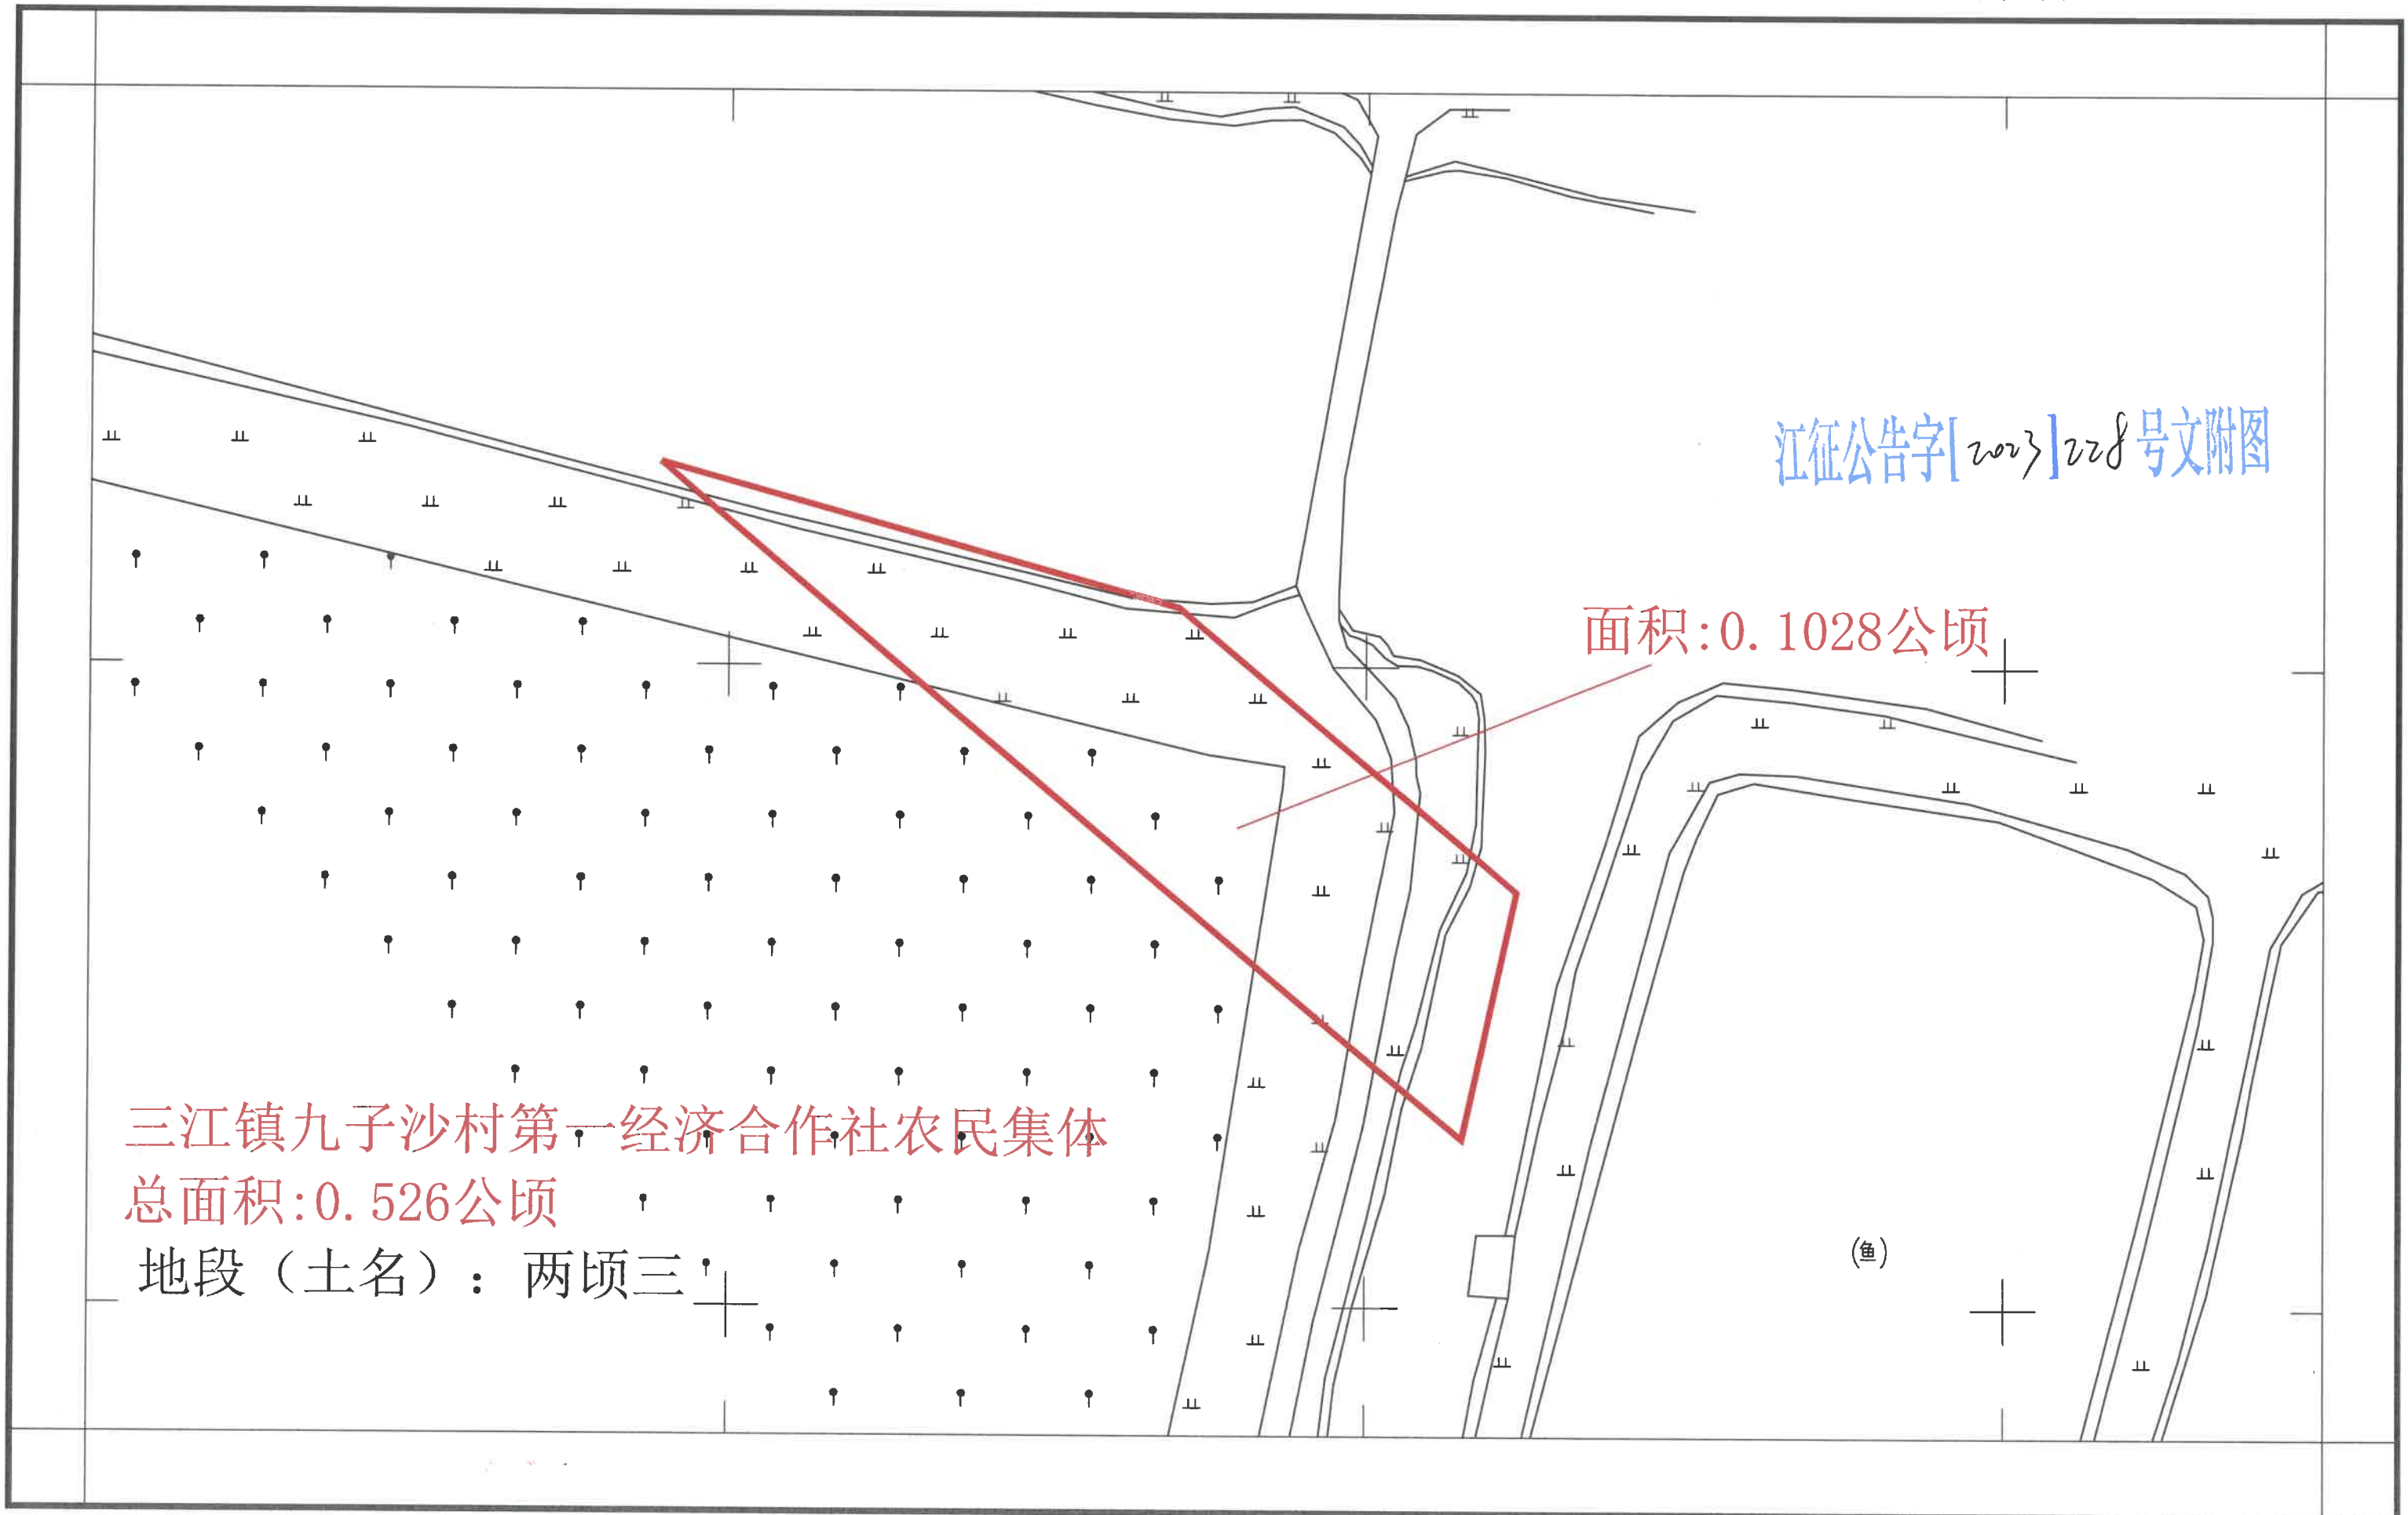

新建深圳至江门铁路（新会段）建设项目用地征收公告附图

——三江镇九子沙经济联合社农民集体2-1

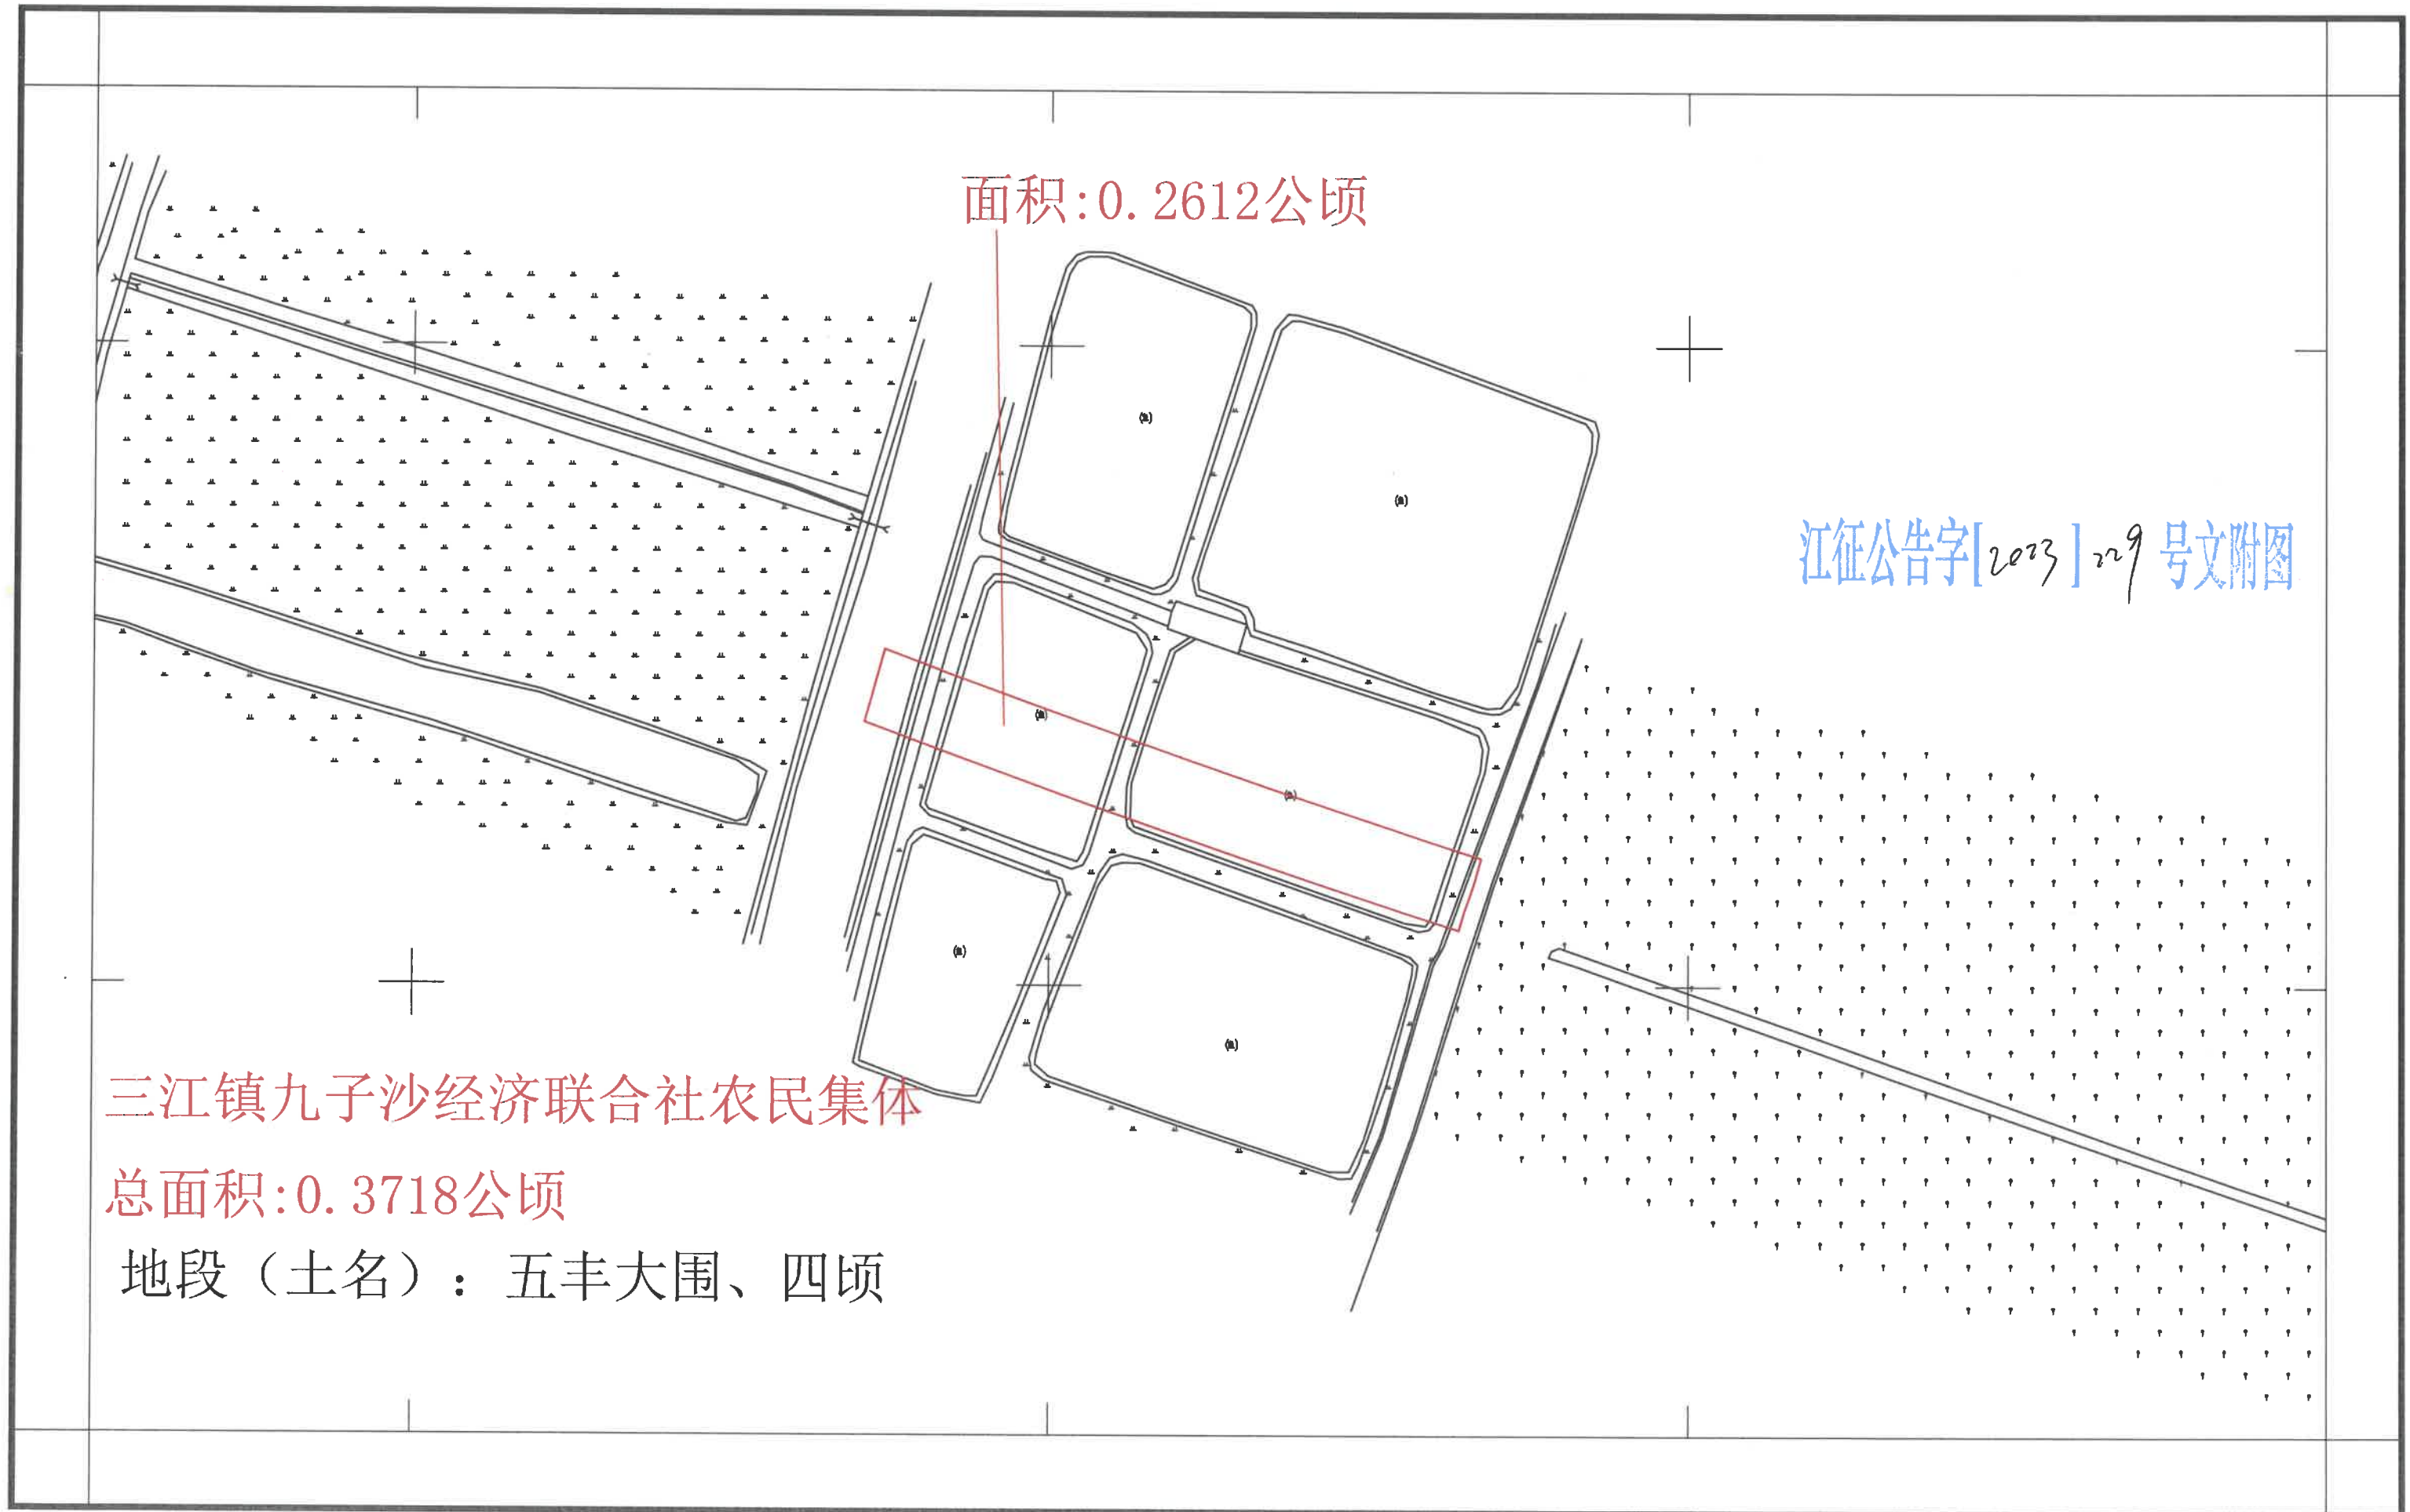

新建深圳至江门铁路（新会段）建设项目用地征收公告附图

——三江镇九子沙经济联合社农民集体2-2

