

新会区甜水坑岸线保护与利用规划 (2022-2030 年)

附表及附图

江门市新会区水利局

二〇二三年十二月

目 录

附表：

- 附表 1 甜水坑沿岸县级以上行政区主要经济社会指标（2021 年）
- 附表 2 甜水坑现状及规划工程情况统计表
- 附表 3 甜水坑生态敏感区现状及规划基本情况统计表
- 附表 4 甜水坑堤顶控制线坐标表
- 附表 5 甜水坑岸线功能分区规划成果表
- 附表 6 甜水坑岸线功能分区成果汇总表
- 附表 7 甜水坑岸线临水控制线控制点坐标表
- 附表 8 甜水坑岸线堤顶控制线控制点坐标表
- 附表 9 甜水坑岸线外缘控制线控制点坐标表

附图：

- 附图 1 甜水坑流域及周边水系图
- 附图 2 甜水坑弯道位置示意图
- 附图 3 甜水坑涉河建筑物分布图
- 附图 4 甜水坑河道断面位置示意图
- 附图 5 甜水坑河道横断面图
- 附图 6 甜水坑岸线功能分区说明示意图
- 附图 7 甜水坑岸线规划成果索引图
- 附图 8 甜水坑岸线控制线规划图
- 附图 9 甜水坑功能区分区规划图

附表 1 甜水坑沿岸县级以上行政区主要经济社会指标（2021 年）

序号	省	市（地）级行政区	县级行政区	年末总人口（万人）	土地面积（万 km ² ）	耕地面积（千公顷）	地区生产总值（亿元）	岸线总长度（km）
1	广东省	江门市	新会区	91.5	1354.74	/	896.14	35.63

注：年末总人口 2022 年江门市统计年鉴数据。

附表 2 甜水坑现状及规划工程情况统计表

序号	市（地）级行政区	县级行政区	岸别	项目名称	类型	型式	坐标	占用岸线长度（m）	所在岸线功能区编号	建设年份	运行状况	存在问题	主管部门	备注
1	江门市	新会区	两岸	三村桥	桥梁	连续梁桥	22.273,113.055	23.53	4 和 9	\	正常	无	新会区交通运输局	\
2	江门市	新会区	两岸	广济桥	桥梁	连续梁桥	22.276,113.050	4.37	4 和 9	\	正常	无	甜水村	\
3	江门市	新会区	两岸	甜水村桥	桥梁	连续梁桥	22.270,113.043	3.89	3 和 8	\	正常	无	甜水村	\
4	江门市	新会区	两岸	企岩桥	桥梁	连续梁桥	22.272,113.036	9.43	3 和 8	\	正常	无	甜水村	\
5	江门市	新会区	两岸	明莘村桥	桥梁	连续梁桥	22.255,113.001	10	2 和 8	\	正常	无	明莘村	\
6	江门市	新会区	两岸	鹤坑电站桥	桥梁	连续梁桥	22.246,112.985	3.3	2 和 8	\	正常	无	鹤坑电站	\
7	江门市	新会区	左岸	甜水水闸	水闸	节制闸	22.270,113.046	8	4	\	正常	无	新会区水利局	\
8	江门市	新会区	右岸	甜水水陂	拦河水陂	拦河水陂	22.270,113.047	9	9	\	正常	无	新会区水利局	\
9	江门市	新会区	两岸	白水带水陂	拦河水陂	兰河水陂	22.253,112.996	5	2 和 8	\	正常	无	新会区水利局	\
10	江门市	新会区	左岸	1#水闸	穿堤水闸	排水闸	22.267,113.064	5	4	\	正常	无	新会区水利局	\
11	江门市	新会区	左岸	2#水闸	穿堤水闸	排水闸	22.273,113.054	5	9	\	正常	无	新会区水利局	\
12	江门市	新会区	左岸	3#水闸	穿堤水闸	排水闸	22.273,113.053	5	9	\	正常	无	新会区水利局	\
13	江门市	新会区	左岸	4#水闸	穿堤水闸	排水闸	22.274,113.051	5	9	\	正常	无	新会区水利局	\

附表 3 甜水坑生态敏感区现状及规划基本情况统计表

序号	省	市（地）级行政区	县级行政区	左（右）岸	生态敏感区名称	设立年份	生态敏感区类型	生态敏感区级别	位置	面积（km ² ）	主要保护目标
1	广东省	江门市	新会区	\	广东江门古兜山省级自然保护区	2001 年 10 月	综合性自然保护区	省级	东经 112° 53′ 11″ ～113° 03′ 25″，北纬 22° 05′ 00″ ～22° 21′ 5″，自然保护区总面积为 11000 多公顷。	0.124	季风常绿阔叶林、珍稀濒危动植物及其自然环境

附表 4 甜水坑堤顶控制线坐标表

序号	市（地级行政区）	县级行政区	岸别	堤防名称	控制点坐标		备注 （长度 km）
					起点 X,Y	终点 X,Y	
1	江门市	新会区	左岸	甜水坑堤防	401552.75,2463999.53	403356.12,2463811.45	2.98
2	江门市	新会区	左岸	甜水坑堤防	403380.23,2463794.15	403827.92,2464066.70	0.86
3	江门市	新会区	右岸	甜水坑堤防	401828.07,2464092.84	402886.27,2463947.22	1.94
4	江门市	新会区	右岸	甜水坑堤防	402899.23,2463936.57	403241.88,2463827.57	0.37
5	江门市	新会区	右岸	甜水坑堤防	403250.20,2463819.79	403816.57,2463984.53	0.83

附表 5 甜水坑岸线功能分区规划成果表

序号	市（地级行政区）	县级行政区	岸别	起止位置	功能区类型	岸线长度（m）	临水控制线			外缘边界线			主要划分依据	备注
							长度（km）	坐标		长度（km）	坐标			
								起点	终点		起点	终点		
								X,Y（m）	X,Y（m）		X,Y（m）	X,Y（m）		
1	江门市	新会区	左岸	0+000~3+704	岸线保护区	3.86	3.86	395108.71,2457680.34	394830.98,2460499.65	4.03	395108.71,2457680.34	394830.98,2460499.65	广东江门古兜山省级自然保护区以内	＼
2	江门市	新会区	左岸	3+704~11+576	岸线控制利用区	8.11	8.11	394830.98,2460499.65	399950.13,2463987.98	8.14	394830.98,2460499.65	399940.39,2464003.00	主要为山地、林地等，自然状态良好，开发程度较低	＼
3	江门市	新会区	左岸	11+576~13+779	岸线控制利用区	2.17	2.17	399958.08,2463999.89	401552.52,2463994.54	2.34	399952.20,2464013.76	401653.39,2463995.40	农村岸线段，主要为农田和鱼塘	＼
4	江门市	新会区	左岸	13+779~16+284	岸线控制利用区	2.97	2.97	401552.52,2463994.54	403353.93,2463808.35	2.94	401653.39,2463995.40	403349.42,2463831.80	甜水坑左岸堤防，河势基本稳定、岸线利用条件较好	＼
5	江门市	新会区	左岸	16+284~17+000	岸线控制利用区	0.69	0.69	403375.66,2463788.91	403831.37,2464062.94	0.83	403391.49,2463793.70	403814.18,2464073.46	甜水坑左岸堤防段，主要涉及鱼塘	＼
6	江门市	新会区	右岸	0+000~3+704	岸线保护区	4.01	4.01	395119.13,2457692.91	394903.75,2460530.89	4.25	395119.13,2457692.91	394903.75,2460530.89	广东江门古兜山省级自然保护区以内	＼
7	江门市	新会区	右岸	3+704~7+300	岸线控制利用区	3.66	3.66	394903.75,2460530.89	397144.23,2462433.56	3.66	394903.75,2460530.89	397144.23,2462433.56	主要为山地、林地等，自然状态良好，开发程度较低	＼
8	江门市	新会区	右岸	7+300~13+570	岸线控制利用区	6.47	6.47	397144.23,2462433.56	401497.81,2463840.82	6.49	397144.23,2462433.56	401490.20,2463827.32	农村岸线段，主要为农田及林地，部分岸线有建筑物	＼

序号	市（地级行政区）	县级行政区	岸别	起止位置	功能区类型	岸线长度（m）	临水控制线			外缘边界线			主要划分依据	备注
							长度（km）	坐标		长度（km）	坐标			
								起点	终点		起点	终点		
								X,Y（m）	X,Y（m）		X,Y（m）	X,Y（m）		
9	江门市	新会区	右岸	13+570~15+830	岸线控制利用区	2.48	2.48	401635.17,2463837.78	402886.24,2463947.18	2.47	401644.77,2463826.54	402879.07,2463933.30	甜水坑右岸堤防段，河势基本稳定、岸线利用条件较好	＼
10	江门市	新会区	右岸	15+830~16+260	岸线控制利用区	0.38	0.38	402899.18,2463936.51	403251.07,2463833.60	0.36	402897.95,2463917.51	403237.12,2463823.03	甜水坑右岸堤防段，主要涉及鱼塘	＼
11	江门市	新会区	右岸	16+260~17+000	岸线控制利用区	0.85	0.85	403260.96,2463824.55	403816.27,2463989.53	0.87	403246.05,2463813.65	403819.56,2463980.33	甜水坑右岸堤防段，主要涉及农田	＼

附表 6 甜水坑岸线功能分区成果汇总表

序号	市（县）	功能区		保护区			保留区			控制利用区		
		个数	长度（km）	个数	长度（km）	占比	个数	长度（km）	占比	个数	长度（km）	占比
1	新会区	11	35.63	2	7.86	22.07%	0	0	0	9	27.77	77.93%

注：长度以对应临水控制线统计。

附表 7 甜水坑岸线临水控制线控制点坐标表

ID	X	Y	ID	X	Y	ID	X	Y	ID	X	Y	ID	X	Y
YL001	395108.71	2457680.34	YL075	396990.55	2462449.14	YL149	401796.4	2464352.1	YL223	394901.43	2460526.34	YL297	399629.62	2463787.19
YL002	395065.10	2457766.56	YL076	397065.50	2462515.07	YL150	401839.2	2464442.3	YL224	394943.80	2460616.73	YL298	399695.61	2463742.83
YL003	395065.44	2457866.54	YL077	397152.32	2462495.62	YL151	401845.3	2464538.4	YL225	394981.25	2460709.30	YL299	399747.19	2463824.28
YL004	395060.84	2457966.32	YL078	397202.19	2462415.52	YL152	401817.9	2464625.3	YL226	395016.78	2460802.77	YL300	399772.86	2463920.10
YL005	395052.22	2458065.23	YL079	397254.89	2462336.48	YL153	401883.9	2464698.9	YL227	395059.32	2460887.99	YL301	399849.84	2463930.08
YL006	395035.31	2458144.29	YL080	397345.64	2462302.95	YL154	401977.3	2464726.8	YL228	395107.40	2460974.72	YL302	399934.15	2463943.80
YL007	394969.51	2458204.34	YL081	397426.73	2462359.09	YL155	402067.7	2464685.7	YL229	395123.22	2461072.45	YL303	400017.31	2463983.97
YL008	394926.23	2458287.51	YL082	397503.43	2462422.70	YL156	402147.4	2464626.1	YL230	395143.68	2461165.27	YL304	400088.07	2463929.79
YL009	394839.25	2458293.14	YL083	397567.65	2462498.87	YL157	402214.0	2464551.8	YL231	395236.69	2461199.48	YL305	400181.79	2463924.48
YL010	394752.95	2458341.43	YL084	397627.37	2462578.80	YL158	402290.5	2464488.0	YL232	395299.93	2461271.48	YL306	400246.25	2463993.49
YL011	394665.63	2458389.97	YL085	397662.86	2462671.07	YL159	402379.4	2464442.8	YL233	395365.46	2461346.70	YL307	400282.00	2464085.72
YL012	394578.40	2458437.98	YL086	397655.93	2462770.21	YL160	402475.9	2464419.2	YL234	395419.82	2461421.32	YL308	400291.74	2464185.22
YL013	394487.75	2458475.01	YL087	397658.23	2462860.33	YL161	402551.3	2464397.7	YL235	395443.37	2461517.10	YL309	400347.44	2464246.52
YL014	394413.78	2458541.28	YL088	397743.57	2462910.40	YL162	402637.1	2464405.5	YL236	395530.44	2461553.12	YL310	400427.51	2464188.57
YL015	394346.76	2458615.22	YL089	397804.72	2462986.32	YL163	402696.8	2464356.0	YL237	395624.60	2461581.67	YL311	400509.22	2464137.66
YL016	394291.48	2458694.81	YL090	397789.63	2463083.95	YL164	402780.3	2464305.5	YL238	395717.60	2461616.95	YL312	400597.40	2464171.77
YL017	394274.75	2458791.43	YL091	397836.89	2463161.80	YL165	402825.0	2464264.5	YL239	395814.06	2461636.22	YL313	400681.52	2464120.02
YL018	394233.91	2458881.68	YL092	397931.85	2463174.30	YL166	402848.1	2464168.2	YL240	395908.09	2461667.86	YL314	400778.74	2464100.92
YL019	394197.49	2458966.71	YL093	398016.57	2463189.65	YL167	402862.1	2464069.2	YL241	396000.31	2461694.49	YL315	400876.14	2464082.36
YL020	394185.15	2459057.63	YL094	398096.27	2463232.76	YL168	402910.5	2463987.8	YL242	395975.14	2461779.98	YL316	400955.27	2464037.44
YL021	394174.62	2459156.95	YL095	398189.36	2463222.83	YL169	403008.4	2463969.1	YL243	395978.80	2461866.36	YL317	401052.57	2464040.93
YL022	394203.29	2459250.77	YL096	398235.84	2463303.12	YL170	403107.1	2463953.6	YL244	396058.23	2461921.22	YL318	401150.48	2464042.90
YL023	394261.07	2459332.16	YL097	398219.99	2463400.32	YL171	403180.6	2463951.2	YL245	396121.37	2461997.11	YL319	401162.50	2464000.73
YL024	394352.65	2459352.70	YL098	398288.91	2463467.54	YL172	403250.5	2463889.0	YL246	396197.79	2462056.19	YL320	401154.18	2463977.22
YL025	394441.84	2459390.01	YL099	398371.89	2463425.24	YL173	403325.5	2463833.2	YL247	396284.05	2462106.29	YL321	401246.92	2463952.19
YL026	394499.46	2459469.87	YL100	398467.60	2463405.98	YL174	403353.9	2463808.4	YL248	396375.16	2462142.95	YL322	401331.96	2463954.16
YL027	394495.61	2459549.66	YL101	398564.24	2463381.17	YL175	403375.7	2463788.9	YL249	396474.49	2462145.60	YL323	401377.02	2463896.44
YL028	394552.20	2459598.31	YL102	398657.22	2463351.30	YL176	403447.3	2463720.3	YL250	396573.14	2462152.61	YL324	401466.97	2463853.59
YL029	394633.95	2459541.71	YL103	398756.30	2463357.96	YL177	403540.9	2463708.9	YL251	396653.00	2462098.44	YL325	401497.81	2463840.82
YL030	394686.55	2459596.97	YL104	398830.60	2463420.83	YL178	403620.8	2463766.6	YL252	396750.47	2462107.55	YL326	401635.17	2463837.78
YL031	394722.64	2459690.20	YL105	398907.23	2463470.92	YL179	403662.1	2463857.1	YL253	396840.42	2462084.06	YL327	401726.83	2463853.87
YL032	394754.51	2459779.96	YL106	399001.39	2463444.99	YL180	403704.5	2463947.4	YL254	396925.52	2462130.29	YL328	401797.72	2463863.64
YL033	394751.28	2459879.48	YL107	399087.26	2463466.31	YL181	403760.9	2464006.9	YL255	396999.13	2462197.75	YL329	401857.56	2463935.01
YL034	394726.88	2459976.10	YL108	399164.90	2463522.08	YL182	403831.4	2464062.9	YL256	397023.14	2462293.61	YL330	401846.04	2464031.22
YL035	394728.60	2460074.14	YL109	399257.03	2463556.84	YL183	395119.1	2457692.9	YL257	396986.03	2462382.01	YL331	401787.42	2464090.18
YL036	394716.69	2460171.02	YL110	399318.80	2463611.21	YL184	395079.0	2457779.6	YL258	397032.72	2462454.49	YL332	401775.63	2464164.96
YL037	394744.01	2460265.78	YL111	399334.55	2463659.04	YL185	395078.0	2457879.6	YL259	397114.00	2462486.65	YL333	401793.44	2464260.11
YL038	394805.76	2460344.35	YL112	399366.41	2463749.54	YL186	395070.9	2457979.3	YL260	397174.72	2462411.65	YL334	401810.65	2464330.34
YL039	394816.09	2460442.73	YL113	399456.68	2463772.77	YL187	395067.4	2458078.3	YL261	397228.94	2462331.32	YL335	401865.09	2464413.19
YL040	394845.67	2460537.84	YL114	399527.85	2463781.04	YL188	395046.1	2458156.3	YL262	397316.67	2462286.02	YL336	401891.49	2464507.39
YL041	394880.77	2460631.48	YL115	399610.17	2463824.84	YL189	394987.7	2458217.0	YL263	397409.17	2462310.52	YL337	401889.51	2464602.38
YL042	394920.30	2460723.28	YL116	399676.68	2463758.47	YL190	394936.2	2458300.3	YL264	397486.59	2462372.31	YL338	401973.10	2464652.59

ID	X	Y	ID	X	Y	ID	X	Y	ID	X	Y	ID	X	Y
YL043	394966.70	2460810.46	YL117	399726.30	2463839.48	YL191	394848.3	2458316.6	YL265	397555.86	2462439.25	YL339	402066.04	2464617.89
YL044	394994.18	2460904.57	YL118	399724.80	2463934.70	YL192	394759.1	2458359.7	YL266	397615.48	2462519.11	YL340	402136.99	2464549.09
YL045	395053.88	2460980.52	YL119	399811.95	2463979.66	YL193	394669.7	2458404.2	YL267	397667.06	2462603.36	YL341	402199.88	2464471.88
YL046	395078.67	2461073.76	YL120	399899.37	2463941.34	YL194	394589.0	2458460.5	YL268	397703.97	2462696.08	YL342	402280.79	2464413.42
YL047	395079.54	2461172.72	YL121	399950.13	2463987.98	YL195	394495.5	2458487.8	YL269	397684.18	2462792.42	YL343	402365.83	2464371.43
YL048	395162.69	2461226.64	YL122	399958.08	2463999.89	YL196	394428.0	2458560.7	YL270	397728.83	2462866.87	YL344	402461.48	2464347.10
YL049	395244.88	2461277.52	YL123	400051.02	2464011.14	YL197	394358.1	2458632.1	YL271	397807.05	2462922.37	YL345	402559.33	2464327.03
YL050	395291.81	2461364.86	YL124	400119.94	2463940.81	YL198	394306.9	2458716.8	YL272	397837.72	2463010.95	YL346	402654.09	2464320.89
YL051	395363.28	2461423.07	YL125	400199.53	2463976.94	YL199	394288.1	2458812.6	YL273	397819.77	2463100.48	YL347	402734.98	2464263.63
YL052	395392.85	2461514.92	YL126	400250.52	2464059.28	YL200	394245.1	2458900.3	YL274	397896.75	2463147.96	YL348	402794.04	2464184.99
YL053	395450.85	2461587.80	YL127	400258.81	2464158.69	YL201	394203.2	2458986.9	YL275	397987.79	2463138.38	YL349	402814.00	2464087.06
YL054	395546.08	2461606.65	YL128	400267.31	2464254.67	YL202	394201.4	2459081.8	YL276	398061.11	2463198.41	YL350	402825.57	2463991.15
YL055	395637.65	2461638.33	YL129	400353.53	2464285.87	YL203	394191.9	2459181.1	YL277	398147.06	2463182.66	YL351	402886.24	2463947.18
YL056	395728.86	2461672.71	YL130	400436.35	2464232.75	YL204	394241.0	2459266.2	YL278	398231.47	2463231.02	YL352	402899.18	2463936.51
YL057	395826.25	2461688.16	YL131	400514.66	2464173.14	YL205	394307.4	2459325.0	YL279	398255.18	2463324.70	YL353	402996.17	2463923.46
YL058	395921.81	2461716.09	YL132	400592.52	2464219.40	YL206	394406.8	2459324.5	YL280	398246.70	2463419.86	YL354	403095.87	2463917.57
YL059	395920.89	2461770.73	YL133	400675.53	2464167.48	YL207	394468.0	2459262.6	YL281	398328.67	2463434.39	YL355	403186.89	2463877.31
YL060	395920.10	2461862.43	YL134	400768.02	2464133.36	YL208	394498.6	2459317.5	YL282	398418.86	2463396.32	YL356	403251.07	2463833.60
YL061	395981.52	2461938.88	YL135	400867.71	2464130.86	YL209	394515.2	2459386.8	YL283	398515.37	2463370.80	YL357	403260.96	2463824.55
YL062	396061.19	2461996.48	YL136	400957.45	2464088.88	YL210	394605.2	2459430.0	YL284	398611.16	2463348.12	YL358	403332.88	2463755.45
YL063	396122.93	2462074.51	YL137	401049.12	2464098.48	YL211	394665.5	2459503.4	YL285	398706.79	2463331.17	YL359	403403.44	2463684.76
YL064	396211.90	2462119.52	YL138	401146.56	2464084.89	YL212	394695.6	2459597.8	YL286	398802.97	2463354.32	YL360	403495.44	2463649.75
YL065	396301.61	2462163.21	YL139	401225.92	2464037.15	YL213	394747.5	2459679.5	YL287	398871.81	2463425.40	YL361	403547.66	2463662.57
YL066	396399.26	2462183.78	YL140	401315.74	2463998.34	YL214	394796.3	2459754.2	YL288	398962.40	2463443.44	YL362	403636.80	2463706.47
YL067	396498.45	2462189.12	YL141	401392.51	2463947.24	YL215	394848.9	2459814.7	YL289	399052.97	2463420.71	YL363	403682.58	2463793.28
YL068	396597.99	2462184.29	YL142	401485.00	2463910.88	YL216	394795.0	2459871.1	YL290	399135.73	2463476.46	YL364	403721.61	2463885.27
YL069	396695.25	2462171.48	YL143	401543.15	2463950.94	YL217	394785.6	2459970.4	YL291	399220.77	2463518.71	YL365	403779.63	2463963.19
YL070	396781.74	2462128.13	YL144	401584.78	2463994.55	YL218	394777.1	2460068.8	YL292	399312.67	2463552.82	YL366	403816.27	2463989.53
YL071	396873.03	2462128.99	YL145	401674.95	2463994.08	YL219	394769.7	2460167.3	YL293	399353.89	2463638.70			
YL072	396950.26	2462192.45	YL146	401684.11	2464077.42	YL220	394803.2	2460256.1	YL294	399380.05	2463734.37			
YL073	396996.22	2462279.25	YL147	401732.88	2464162.63	YL221	394859.9	2460335.7	YL295	399468.62	2463743.68			
YL074	396961.11	2462360.94	YL148	401766.26	2464256.82	YL222	394876.0	2460431.9	YL296	399543.46	2463775.05			


附表 8 甜水坑岸线堤顶控制线控制点坐标表

ID	X	Y	ID	X	Y	ID	X	Y	ID	X	Y	ID	X	Y
LD001	401552.75	2463999.53	LD017	402437.04	2464423.92	LD033	403455.70	2463729.00	LD049	402079.91	2464585.71	LD065	403184.29	2463867.65
LD002	401651.86	2463989.36	LD018	402530.90	2464425.40	LD034	403549.88	2463725.88	LD050	402153.35	2464518.26	LD066	403241.88	2463827.57
LD003	401665.03	2464067.09	LD019	402601.81	2464431.37	LD035	403624.63	2463788.22	LD051	402226.05	2464449.84	LD067	403250.20	2463819.79
LD004	401716.29	2464149.49	LD020	402687.69	2464392.91	LD036	403662.59	2463880.55	LD052	402310.62	2464396.60	LD068	403324.94	2463754.63
LD005	401752.12	2464242.74	LD021	402751.38	2464329.68	LD037	403703.70	2463957.59	LD053	402397.02	2464360.12	LD069	403394.98	2463683.47
LD006	401781.19	2464338.31	LD022	402806.37	2464302.49	LD038	403711.91	2463968.68	LD054	402494.96	2464340.02	LD070	403485.73	2463644.87
LD007	401823.81	2464427.95	LD023	402847.29	2464215.36	LD039	403787.07	2464033.66	LD055	402593.31	2464325.26	LD071	403565.07	2463661.80
LD008	401842.15	2464524.03	LD024	402863.37	2464116.90	LD040	403827.92	2464066.70	LD056	402685.09	2464295.99	LD072	403652.11	2463709.17
LD009	401803.34	2464610.39	LD025	402887.89	2464020.75	LD041	401828.07	2464092.84	LD057	402760.55	2464233.83	LD073	403694.36	2463799.17
LD010	401861.34	2464690.26	LD026	402975.17	2463979.07	LD042	401775.65	2464143.59	LD058	402799.22	2464143.11	LD074	403733.51	2463891.18
LD011	401948.84	2464735.87	LD027	403074.16	2463964.89	LD043	401798.42	2464240.92	LD059	402817.04	2464044.74	LD075	403795.67	2463968.29
LD012	402033.49	2464704.81	LD028	403165.30	2463961.50	LD044	401828.70	2464334.96	LD060	402853.50	2463970.47	LD076	403816.57	2463984.53
LD013	402117.61	2464651.54	LD029	403218.20	2463923.25	LD045	401875.74	2464422.38	LD061	402886.27	2463947.22			
LD014	402188.89	2464581.92	LD030	403297.92	2463863.07	LD046	401894.23	2464517.75	LD062	402899.23	2463936.57			
LD015	402258.91	2464511.19	LD031	403356.12	2463811.45	LD047	401909.72	2464609.46	LD063	402994.22	2463916.04			
LD016	402343.37	2464458.41	LD032	403380.23	2463794.15	LD048	401997.35	2464637.55	LD064	403093.79	2463907.63			

附表 9 甜水坑岸线外缘控制线控制点坐标表


ID	X	Y	ID	X	Y	ID	X	Y	ID	X	Y	ID	X	Y
YW001	395108.71	2457680.34	YW076	396941.80	2462397.26	YW151	401766.99	2464315.05	YW226	394766.66	2460119.05	YW301	399359.30	2463635.68
YW002	395065.10	2457766.56	YW077	396996.61	2462477.65	YW152	401799.07	2464408.84	YW227	394776.46	2460218.24	YW302	399385.22	2463730.01
YW003	395065.44	2457866.54	YW078	397074.49	2462540.07	YW153	401832.67	2464501.31	YW228	394839.06	2460291.91	YW303	399470.81	2463731.89
YW004	395060.84	2457966.32	YW079	397163.24	2462506.25	YW154	401787.77	2464585.59	YW229	394878.17	2460383.75	YW304	399541.36	2463762.18
YW005	395052.22	2458065.23	YW080	397213.30	2462426.89	YW155	401829.00	2464669.73	YW230	394880.93	2460482.43	YW305	399620.27	2463787.10
YW006	395035.31	2458144.29	YW081	397265.89	2462346.93	YW156	401904.32	2464731.41	YW231	394924.46	2460572.33	YW306	399677.95	2463715.05
YW007	394969.51	2458204.34	YW082	397357.06	2462321.69	YW157	401995.55	2464737.26	YW232	394961.63	2460664.90	YW307	399748.03	2463781.13
YW008	394926.23	2458287.51	YW083	397435.92	2462382.30	YW158	402083.31	2464690.94	YW233	394999.68	2460757.33	YW308	399771.26	2463877.69
YW009	394839.25	2458293.14	YW084	397509.54	2462449.71	YW159	402160.28	2464628.33	YW234	395028.12	2460851.40	YW309	399832.13	2463927.58
YW010	394752.95	2458341.43	YW085	397569.97	2462529.01	YW160	402228.44	2464555.26	YW235	395088.59	2460930.03	YW310	399917.26	2463911.96
YW011	394665.63	2458389.97	YW086	397629.76	2462608.82	YW161	402305.12	2464491.68	YW236	395121.36	2461024.21	YW311	399996.28	2463966.90
YW012	394578.40	2458437.98	YW087	397649.81	2462706.02	YW162	402394.33	2464453.67	YW237	395125.13	2461123.72	YW312	400071.15	2463920.64
YW013	394487.75	2458475.01	YW088	397623.79	2462800.50	YW163	402484.48	2464433.85	YW238	395191.50	2461183.78	YW313	400164.72	2463901.23
YW014	394413.78	2458541.28	YW089	397663.98	2462886.57	YW164	402543.96	2464409.79	YW239	395278.10	2461229.49	YW314	400247.27	2463953.73
YW015	394346.76	2458615.22	YW090	397744.21	2462937.65	YW165	402605.39	2464445.22	YW240	395333.79	2461310.22	YW315	400289.11	2464043.97
YW016	394291.48	2458694.81	YW091	397787.74	2463011.87	YW166	402691.27	2464408.64	YW241	395383.35	2461391.18	YW316	400301.57	2464142.82
YW017	394274.75	2458791.43	YW092	397770.62	2463109.85	YW167	402755.83	2464343.83	YW242	395429.80	2461471.69	YW317	400328.39	2464234.56
YW018	394233.91	2458881.68	YW093	397838.10	2463179.74	YW168	402827.84	2464312.90	YW243	395484.15	2461541.38	YW318	400410.99	2464182.93
YW019	394197.49	2458966.71	YW094	397933.71	2463189.71	YW169	402855.22	2464226.11	YW244	395580.50	2461561.46	YW319	400489.81	2464122.30
YW020	394185.15	2459057.63	YW095	398013.64	2463211.33	YW170	402868.95	2464127.10	YW245	395671.71	2461602.34	YW320	400577.64	2464157.96
YW021	394174.62	2459156.95	YW096	398097.94	2463248.96	YW171	402891.12	2464032.39	YW246	395768.77	2461621.10	YW321	400662.76	2464113.10
YW022	394203.29	2459250.77	YW097	398190.26	2463238.75	YW172	402974.77	2463989.23	YW247	395862.28	2461653.52	YW322	400758.15	2464088.16
YW023	394261.07	2459332.16	YW098	398221.64	2463327.50	YW173	403073.47	2463973.85	YW248	395958.72	2461673.76	YW323	400856.89	2464074.52
YW024	394352.62	2459353.19	YW099	398214.44	2463422.46	YW174	403159.79	2463969.87	YW249	396005.88	2461742.78	YW324	400933.76	2464031.38
YW025	394441.46	2459394.87	YW100	398289.08	2463483.85	YW175	403207.95	2463937.71	YW250	395955.48	2461824.11	YW325	401028.91	2464021.91
YW026	394492.53	2459477.96	YW101	398372.90	2463441.92	YW176	403290.16	2463881.25	YW251	396016.84	2461895.99	YW326	401128.04	2464034.11
YW027	394401.91	2459502.49	YW102	398467.89	2463421.63	YW177	403349.42	2463831.80	YW252	396093.77	2461957.17	YW327	401137.31	2464019.20
YW028	394356.64	2459513.05	YW103	398564.36	2463396.41	YW178	403391.49	2463793.70	YW253	396154.89	2462036.06	YW328	401130.01	2463964.21
YW029	394449.27	2459543.00	YW104	398657.22	2463366.93	YW179	403466.00	2463727.95	YW254	396242.47	2462081.68	YW329	401224.90	2463947.89
YW030	394460.30	2459622.29	YW105	398756.04	2463373.21	YW180	403561.44	2463733.33	YW255	396328.05	2462132.75	YW330	401316.02	2463917.34
YW031	394553.49	2459637.20	YW106	398825.27	2463441.66	YW181	403626.56	2463806.15	YW256	396426.35	2462147.21	YW331	401397.71	2463864.94
YW032	394627.34	2459696.98	YW107	398906.59	2463486.56	YW182	403663.57	2463899.05	YW257	396525.83	2462142.89	YW332	401490.20	2463827.32
YW033	394721.85	2459722.42	YW108	399001.61	2463462.32	YW183	403648.25	2463981.61	YW258	396613.97	2462126.06	YW333	401644.77	2463826.54
YW034	394750.83	2459805.78	YW109	399085.27	2463483.83	YW184	403666.43	2464060.95	YW259	396703.91	2462101.60	YW334	401726.55	2463824.12
YW035	394743.10	2459904.17	YW110	399163.96	2463536.87	YW185	403712.70	2463988.59	YW260	396793.85	2462080.55	YW335	401807.53	2463850.16
YW036	394725.21	2460001.97	YW111	399255.22	2463573.63	YW186	403789.01	2464053.07	YW261	396885.93	2462103.52	YW336	401867.50	2463921.11
YW037	394717.90	2460097.91	YW112	399311.95	2463632.05	YW187	403814.18	2464073.46	YW262	396964.78	2462163.52	YW337	401866.73	2464017.41
YW038	394719.62	2460196.93	YW113	399342.10	2463707.36	YW188	395119.13	2457692.91	YW263	397018.07	2462245.37	YW338	401828.47	2464102.41
YW039	394759.36	2460286.84	YW114	399393.05	2463783.07	YW189	395078.98	2457779.63	YW264	397012.93	2462342.60	YW339	401792.18	2464154.73
YW040	394813.08	2460369.07	YW115	399485.90	2463775.42	YW190	395077.96	2457879.62	YW265	397007.38	2462415.13	YW340	401812.01	2464250.97
YW041	394820.82	2460468.37	YW116	399546.25	2463823.95	YW191	395070.92	2457979.26	YW266	397074.13	2462484.71	YW341	401840.11	2464346.73
YW042	394854.84	2460562.25	YW117	399638.95	2463830.54	YW192	395067.37	2458078.27	YW267	397139.56	2462443.17	YW342	401891.11	2464431.50

ID	X	Y	ID	X	Y	ID	X	Y	ID	X	Y	ID	X	Y
YW043	394889.92	2460655.90	YW118	399697.30	2463796.86	YW193	395046.12	2458156.34	YW268	397192.36	2462359.75	YW343	401904.04	2464528.13
YW044	394932.46	2460746.30	YW119	399708.41	2463892.49	YW194	394987.69	2458216.97	YW269	397261.05	2462290.94	YW344	401933.44	2464611.59
YW045	394970.77	2460836.21	YW120	399705.44	2463970.92	YW195	394936.19	2458300.34	YW270	397356.05	2462270.95	YW345	402024.37	2464617.05
YW046	395016.20	2460918.48	YW121	399800.23	2463993.44	YW196	394848.34	2458316.60	YW271	397440.92	2462320.08	YW346	402089.75	2464554.71
YW047	395065.89	2461003.63	YW122	399890.41	2463963.62	YW197	394759.13	2458359.74	YW272	397516.46	2462384.77	YW347	402158.75	2464482.73
YW048	395078.28	2461099.63	YW123	399940.39	2464003.00	YW198	394669.73	2458404.20	YW273	397582.76	2462456.36	YW348	402236.29	2464420.02
YW049	395099.53	2461189.09	YW124	399952.20	2464013.76	YW199	394588.96	2458460.48	YW274	397646.54	2462533.20	YW349	402325.73	2464382.94
YW050	395186.82	2461236.05	YW125	400046.01	2464030.46	YW200	394495.48	2458487.78	YW275	397687.39	2462624.13	YW350	402407.14	2464350.41
YW051	395254.99	2461301.55	YW126	400118.55	2463964.87	YW201	394427.99	2458560.74	YW276	397703.86	2462721.19	YW351	402505.02	2464329.98
YW052	395307.87	2461384.81	YW127	400189.96	2463988.49	YW202	394358.10	2458632.09	YW277	397679.54	2462817.17	YW352	402599.81	2464313.09
YW053	395375.98	2461444.58	YW128	400238.15	2464072.20	YW203	394306.93	2458716.77	YW278	397751.42	2462875.54	YW353	402688.05	2464274.83
YW054	395397.92	2461540.43	YW129	400244.92	2464171.70	YW204	394288.11	2458812.56	YW279	397820.36	2462943.93	YW354	402755.46	2464211.68
YW055	395475.74	2461594.14	YW130	400258.76	2464268.12	YW205	394245.09	2458900.35	YW280	397831.33	2463031.95	YW355	402785.03	2464157.90
YW056	395572.12	2461605.89	YW131	400345.10	2464303.13	YW206	394203.16	2458986.90	YW281	397835.22	2463120.55	YW356	402804.17	2464059.75
YW057	395661.76	2461648.26	YW132	400433.11	2464258.63	YW207	394201.39	2459081.84	YW282	397921.79	2463146.78	YW357	402817.46	2463968.60
YW058	395754.34	2461676.09	YW133	400506.47	2464191.49	YW208	394191.91	2459181.08	YW283	398012.60	2463143.27	YW358	402879.07	2463933.30
YW059	395850.75	2461696.97	YW134	400584.95	2464240.76	YW209	394240.98	2459266.25	YW284	398081.21	2463207.83	YW359	402897.95	2463917.51
YW060	395947.71	2461719.13	YW135	400668.07	2464190.95	YW210	394305.38	2459316.94	YW285	398171.67	2463188.32	YW360	402996.04	2463903.07
YW061	395912.09	2461795.25	YW136	400757.87	2464150.92	YW211	394403.16	2459314.02	YW286	398250.75	2463242.69	YW361	403095.56	2463894.02
YW062	395932.75	2461885.22	YW137	400857.53	2464148.04	YW212	394446.89	2459246.07	YW287	398260.64	2463340.34	YW362	403187.79	2463857.06
YW063	396003.08	2461953.53	YW138	400946.97	2464105.56	YW213	394539.17	2459209.51	YW288	398269.62	2463429.98	YW363	403237.12	2463823.03
YW064	396078.14	2462016.22	YW139	401038.28	2464113.05	YW214	394525.68	2459253.14	YW289	398349.94	2463404.38	YW364	403246.05	2463813.65
YW065	396145.10	2462088.13	YW140	401135.89	2464102.56	YW215	394506.26	2459349.76	YW290	398445.25	2463381.01	YW365	403320.65	2463748.97
YW066	396235.01	2462131.58	YW141	401198.51	2464117.75	YW216	394584.54	2459410.21	YW291	398541.94	2463357.93	YW366	403390.37	2463677.32
YW067	396320.71	2462182.50	YW142	401239.77	2464044.00	YW217	394659.13	2459422.98	YW292	398632.39	2463324.94	YW367	403482.66	2463640.91
YW068	396418.84	2462199.69	YW143	401332.16	2464010.58	YW218	394719.19	2459460.80	YW293	398732.28	2463322.21	YW368	403544.79	2463633.94
YW069	396518.02	2462204.42	YW144	401410.97	2463955.92	YW219	394723.04	2459553.20	YW294	398822.12	2463358.05	YW369	403627.43	2463683.88
YW070	396611.51	2462195.26	YW145	401504.19	2463924.42	YW220	394756.03	2459645.73	YW295	398894.73	2463424.98	YW370	403686.01	2463756.18
YW071	396709.48	2462186.93	YW146	401524.62	2464010.54	YW221	394784.31	2459710.78	YW296	398978.73	2463425.86	YW371	403725.62	2463847.98
YW072	396793.92	2462137.03	YW147	401619.78	2464008.22	YW222	394804.11	2459800.11	YW297	399067.80	2463419.82	YW372	403775.72	2463931.32
YW073	396882.44	2462155.42	YW148	401645.90	2464048.15	YW223	394828.67	2459853.12	YW298	399149.57	2463477.22	YW373	403819.56	2463980.33
YW074	396957.04	2462221.72	YW149	401696.52	2464128.82	YW224	394787.03	2459921.95	YW299	399234.97	2463514.18			
YW075	396982.33	2462316.35	YW150	401732.98	2464221.65	YW225	394786.31	2460021.82	YW300	399325.60	2463547.78			

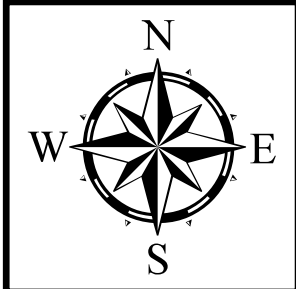

附图1 甜水坑流域及周边水系图



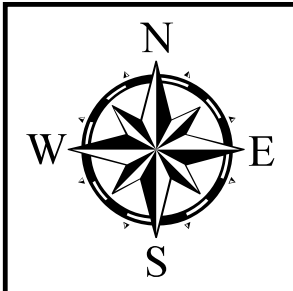

附图2 甜水坑弯道位置示意图




附图3 甜水坑涉河建筑物分布图



图 例

	区界		桥梁
	河流		水闸
	小（1）型水库		水陂
	小（2）型水库		穿堤水闸

0 1 2 km

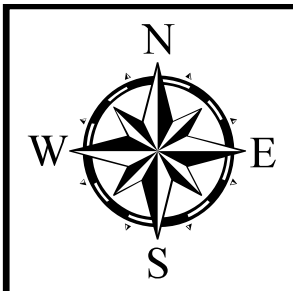


附图4 甜水坑河道断面位置示意图



附图5 甜水坑河道横断面图（1/11）


高程 (m)

K0+007

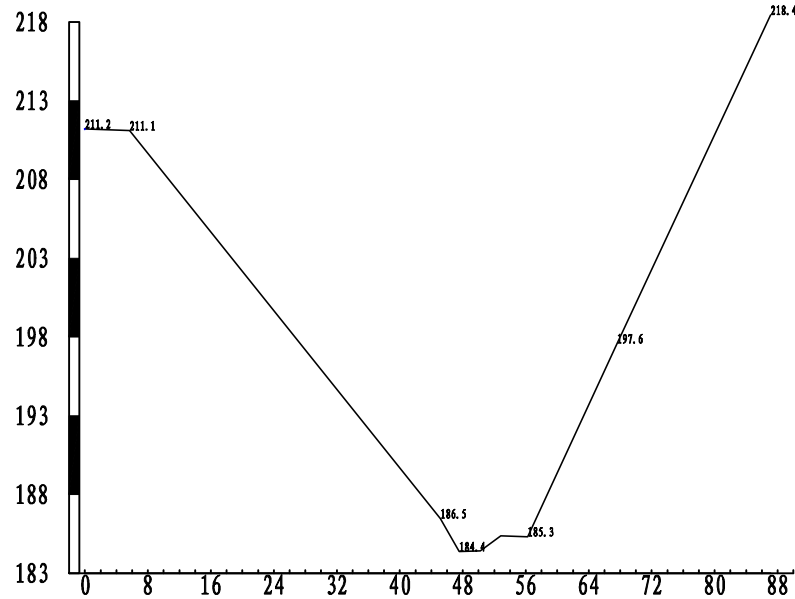


高程 (m)

K0+342

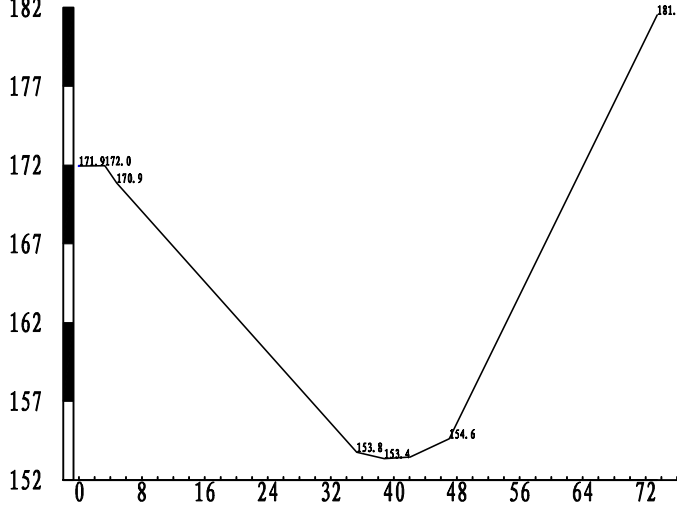


高程 (m)

K0+735

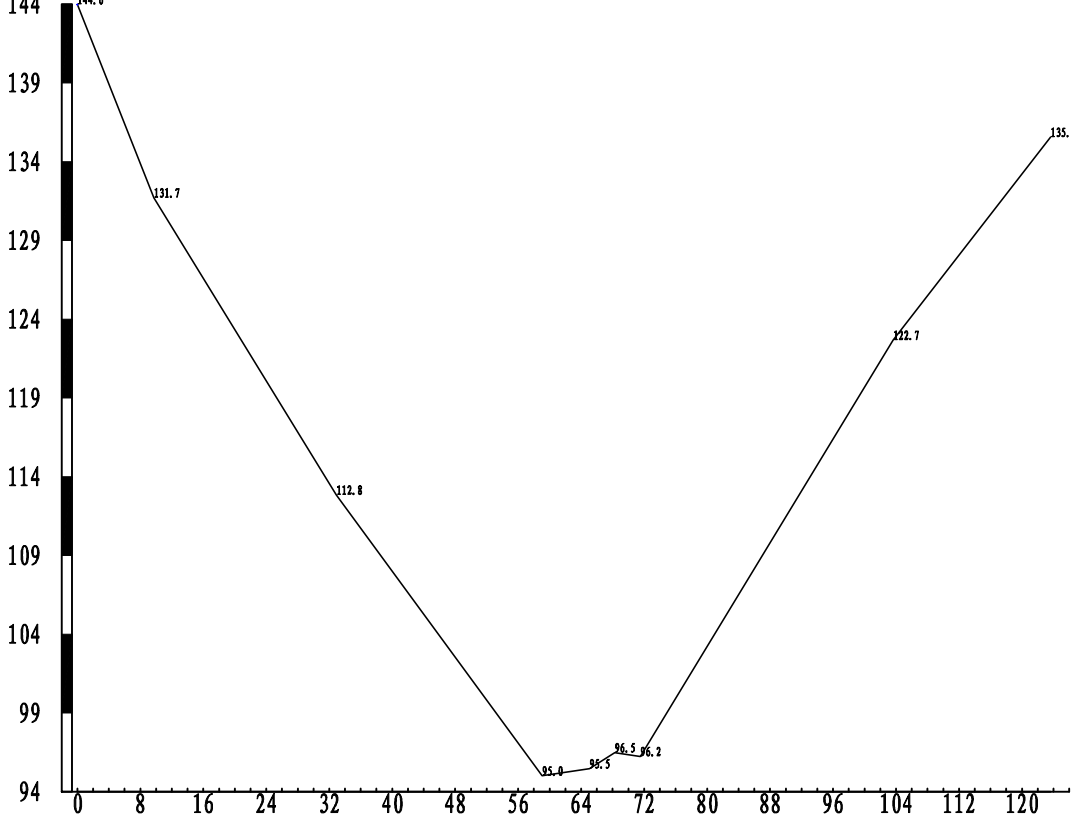

高程 (m)

K1+136

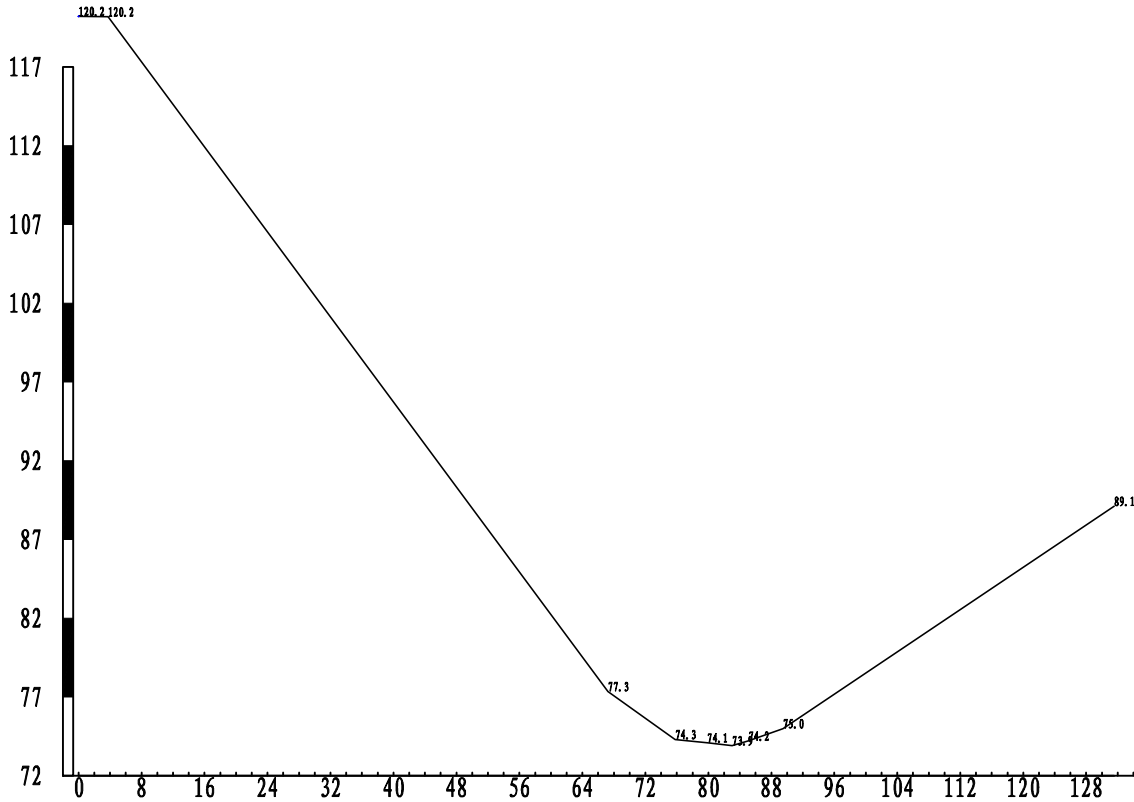


注：高程系统为珠江基面高程系统
横断面纵向1:100，横向1:200

附图5 甜水坑河道横断面图（2/11）


高程 (m)

K1+535

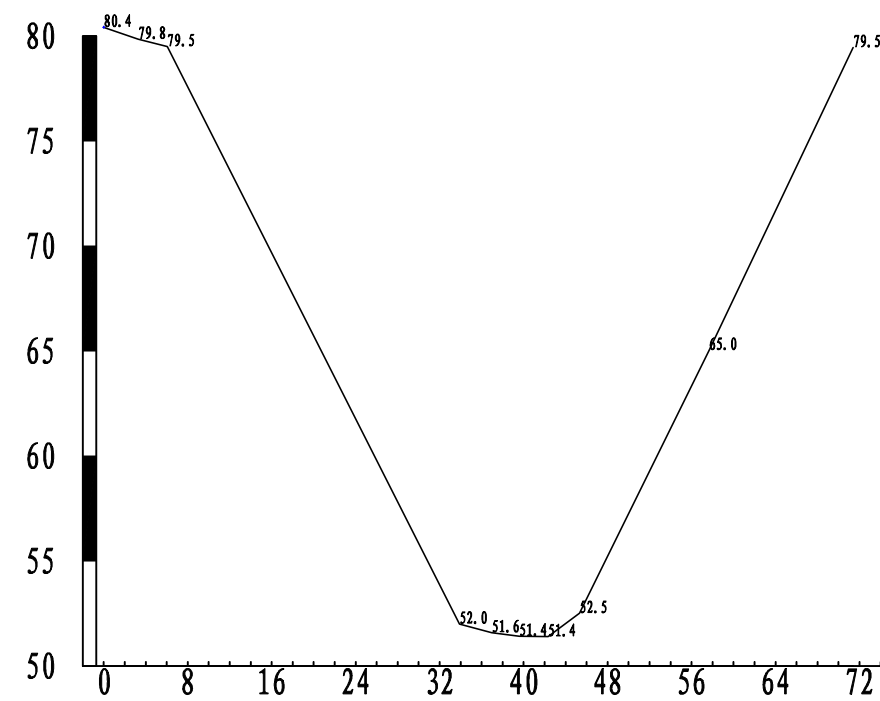


高程 (m)

K1+936

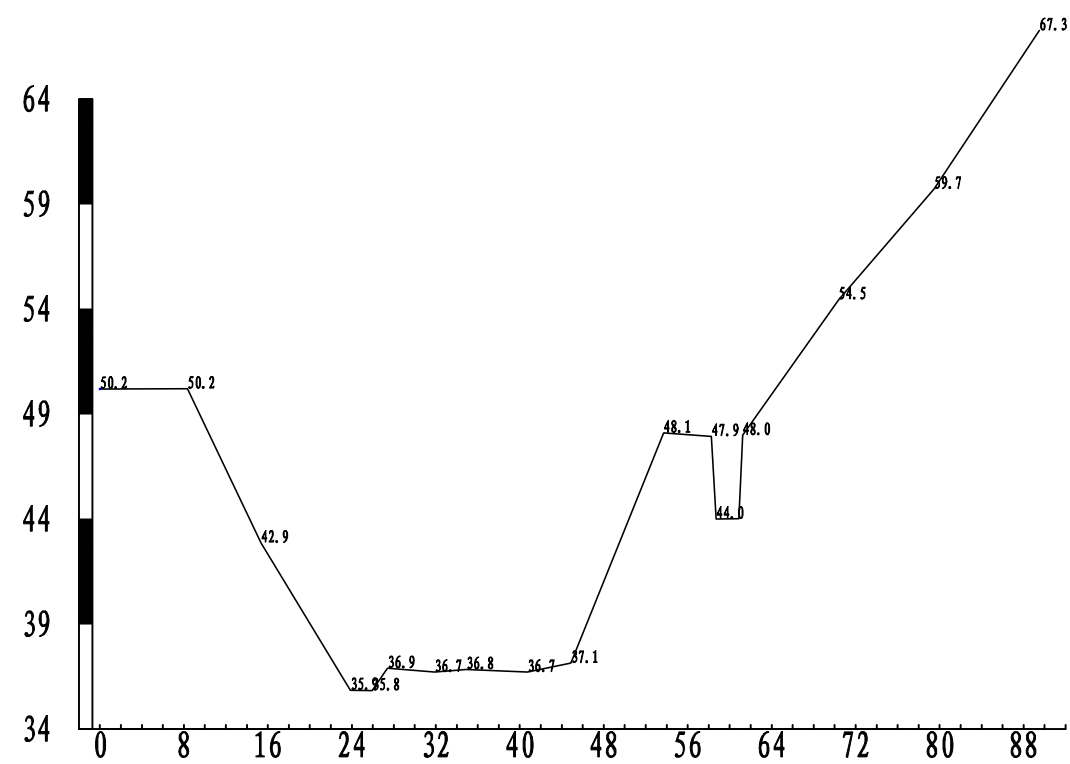


高程 (m)

K2+332

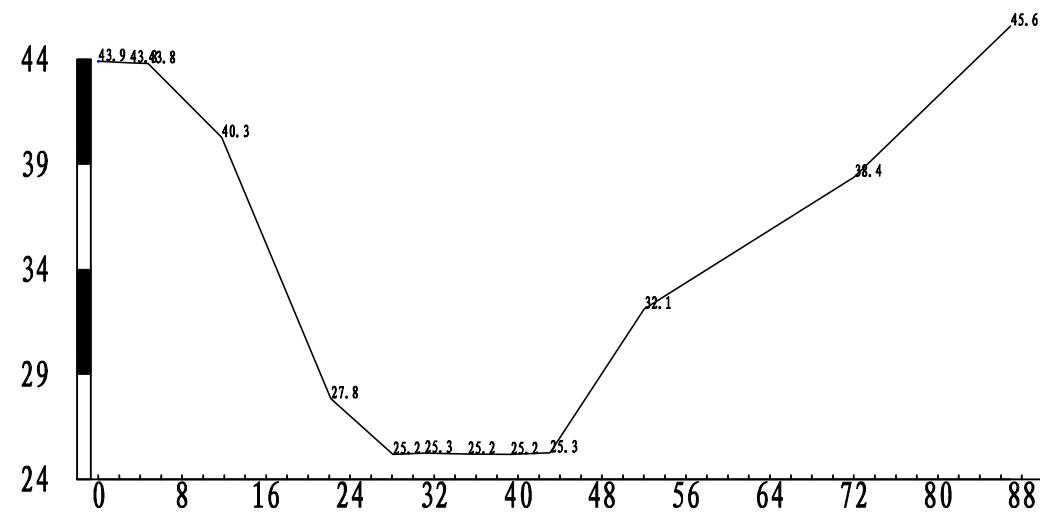





高程 (m)

K2+883

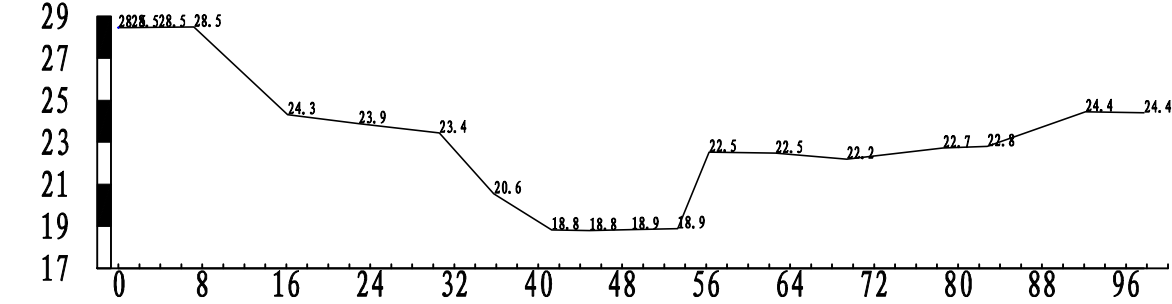





注：高程系统为珠江基面高程系统
横断面纵向1:100，横向1:200

附图5 甜水坑河道横断面图（3/11）

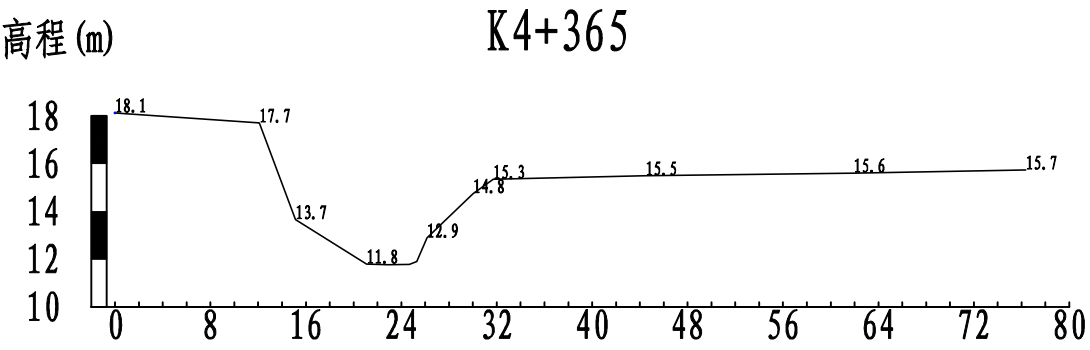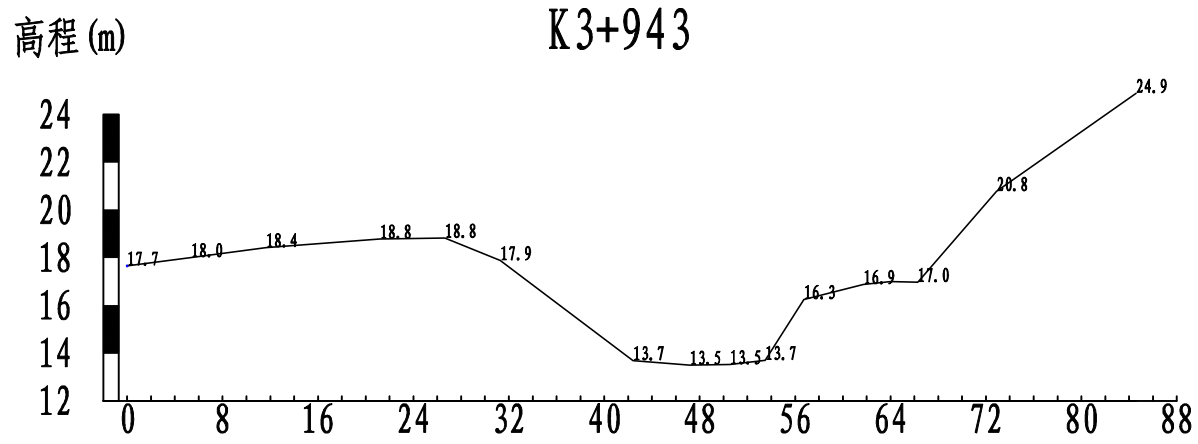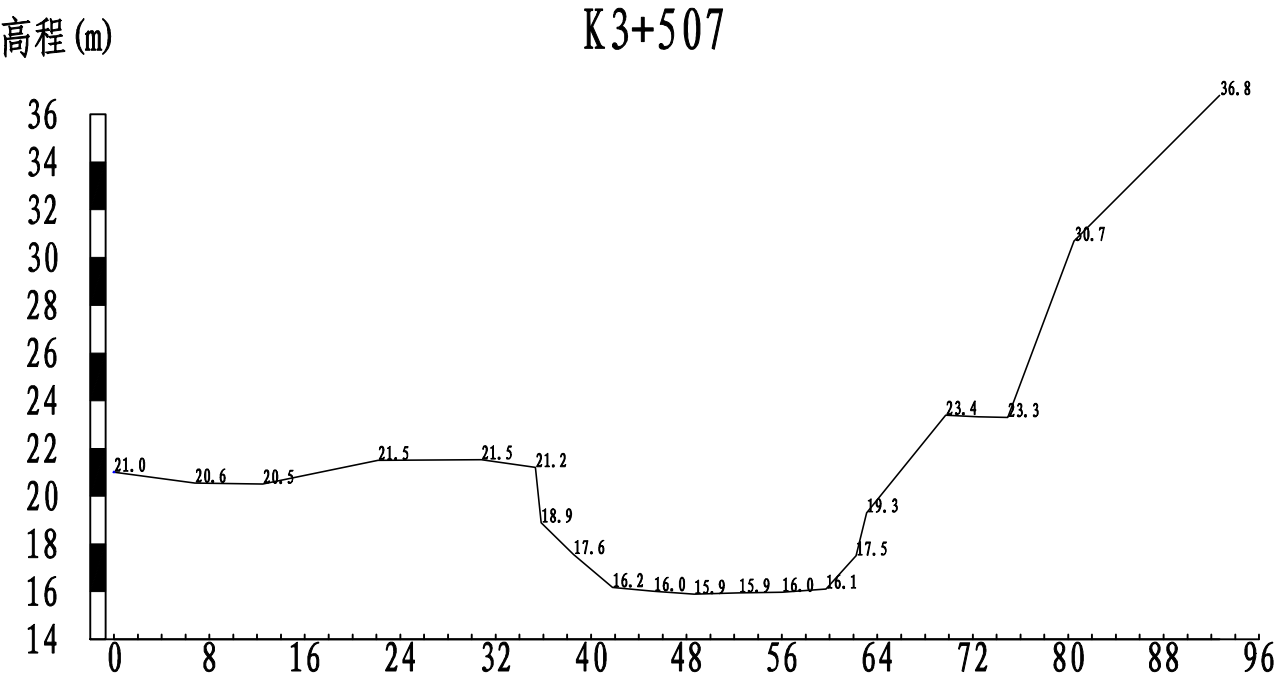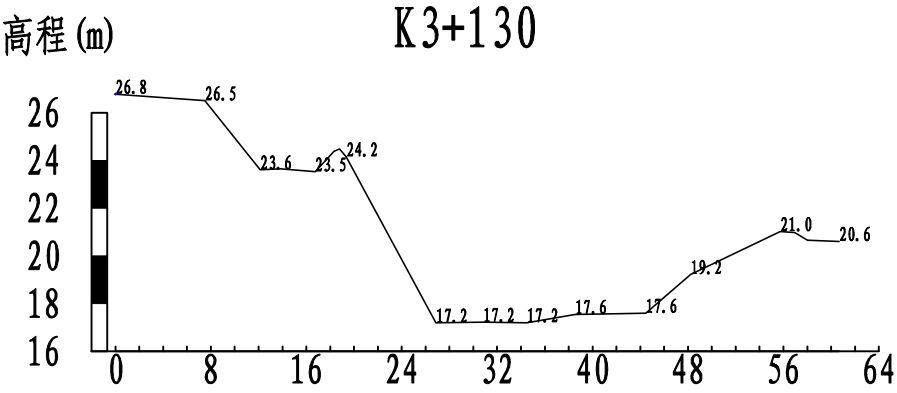





注：高程系统为珠江基面高程系统
横断面纵向1:100，横向1:200

附图5 甜水坑河道横断面图（4/11）

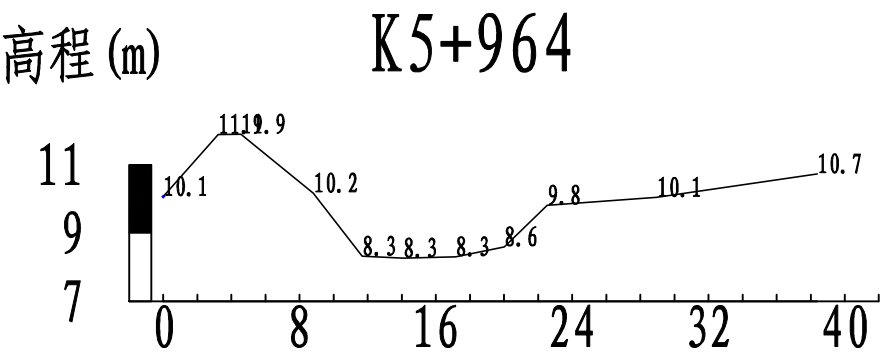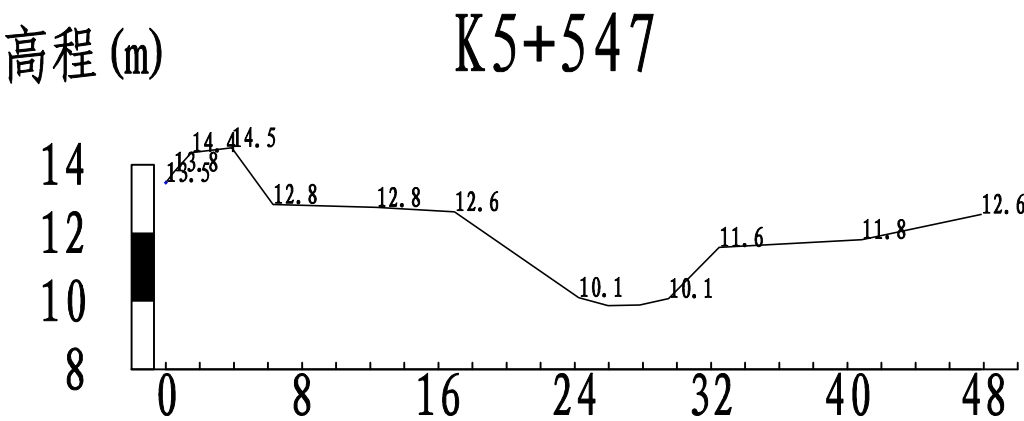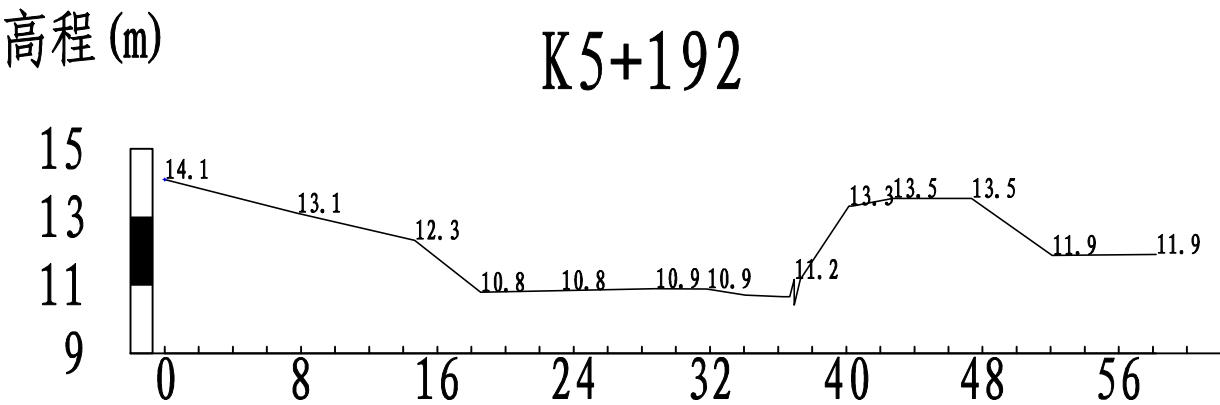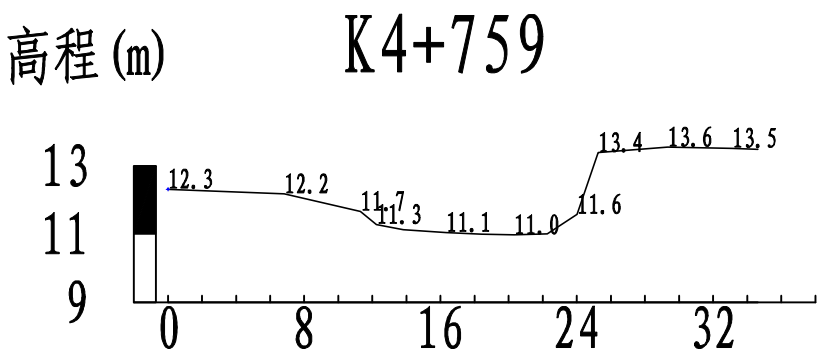





注：高程系统为珠江基面高程系统
横断面纵向1:100，横向1:200

附图5 甜水坑河道横断面图（5/11）

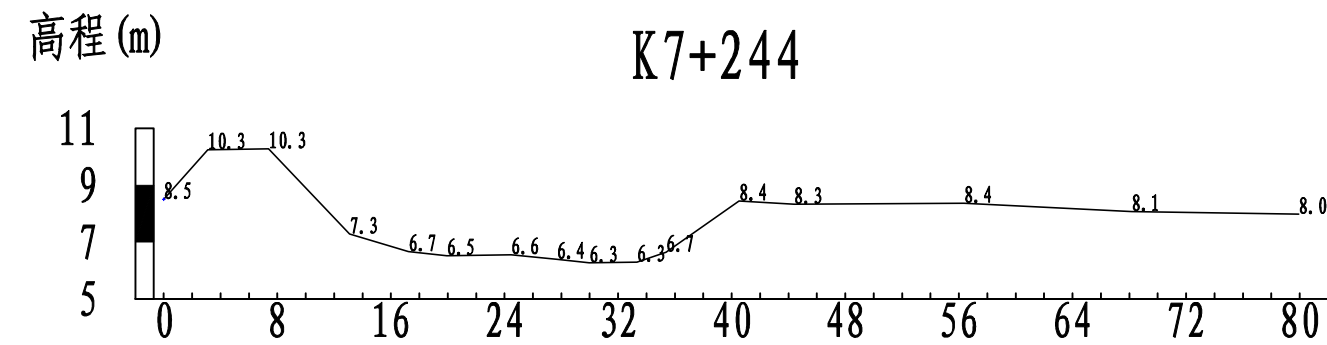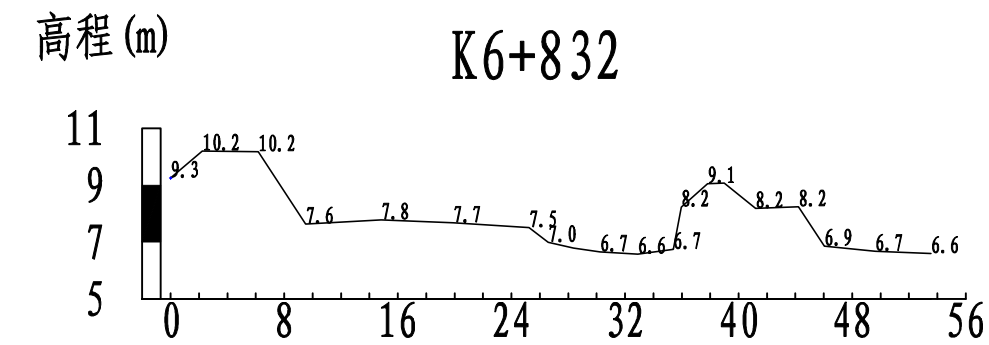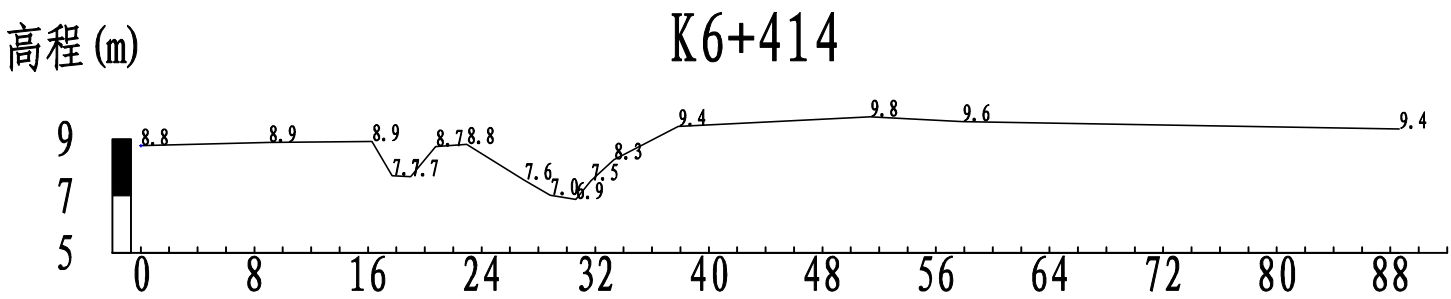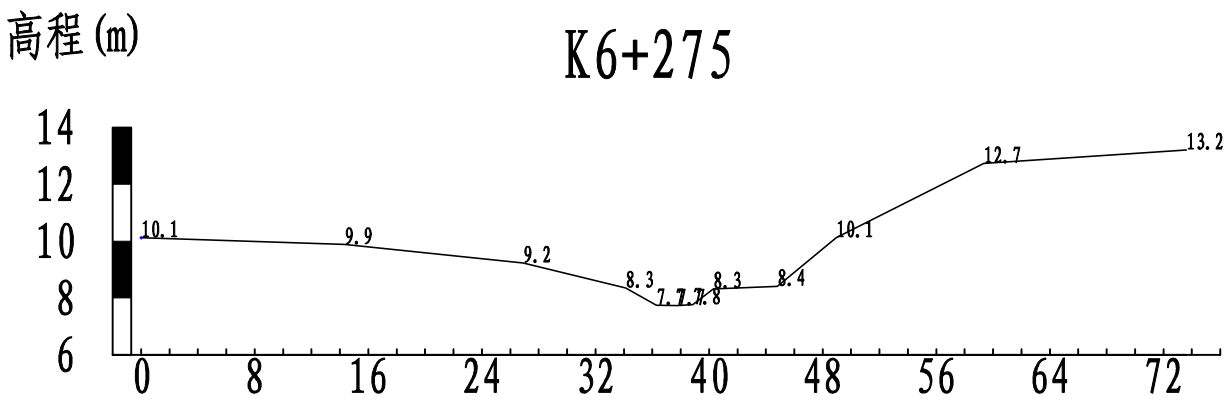





注：高程系统为珠江基面高程系统
横断面纵向1:100，横向1:200

附图5 甜水坑河道横断面图（6/11）

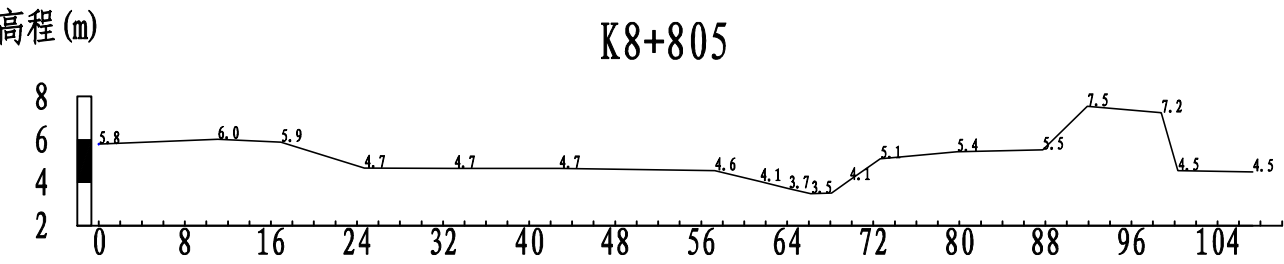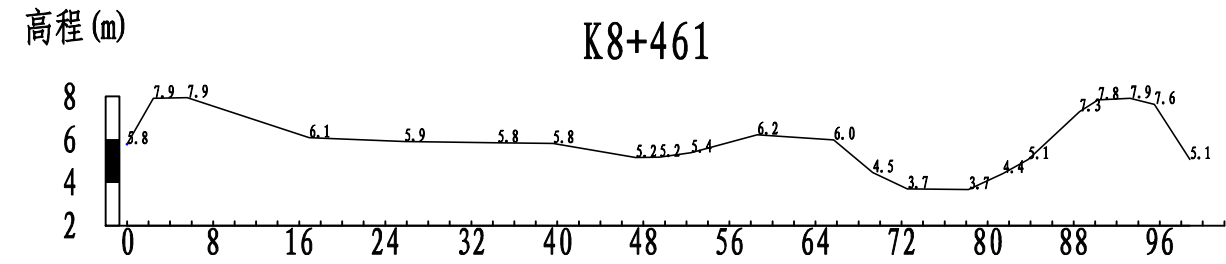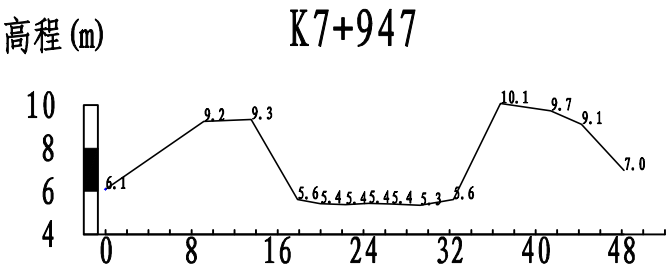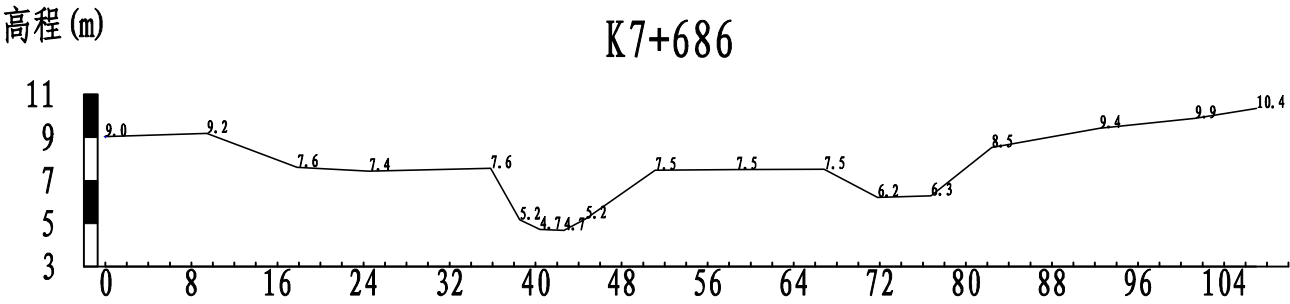


注：高程系统为珠江基面高程系统
横断面纵向1:100，横向1:200

附图5 甜水坑河道横断面图（7/11）

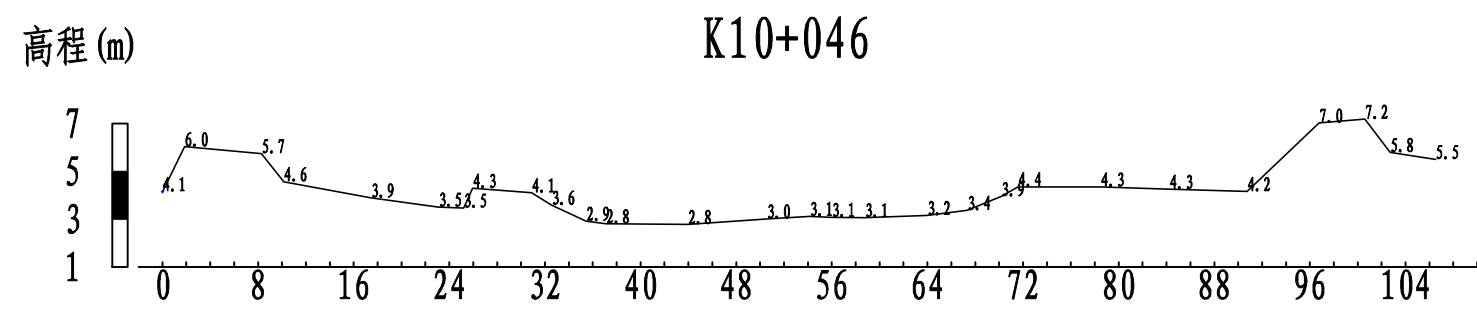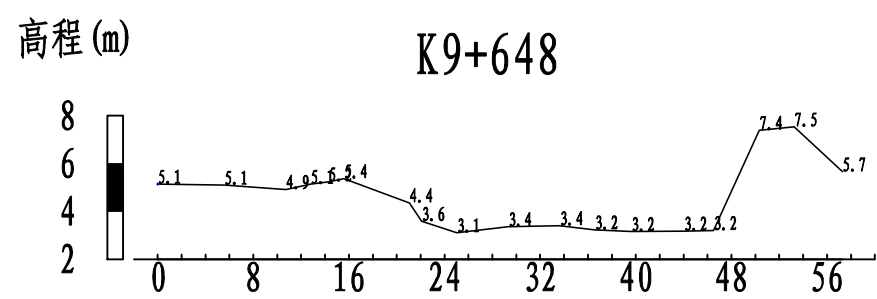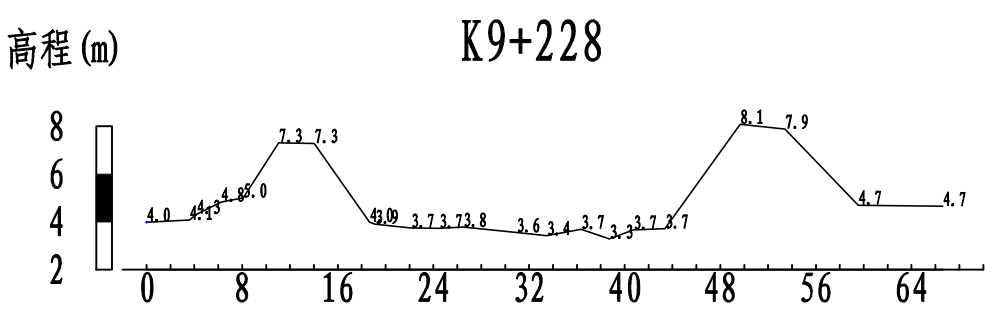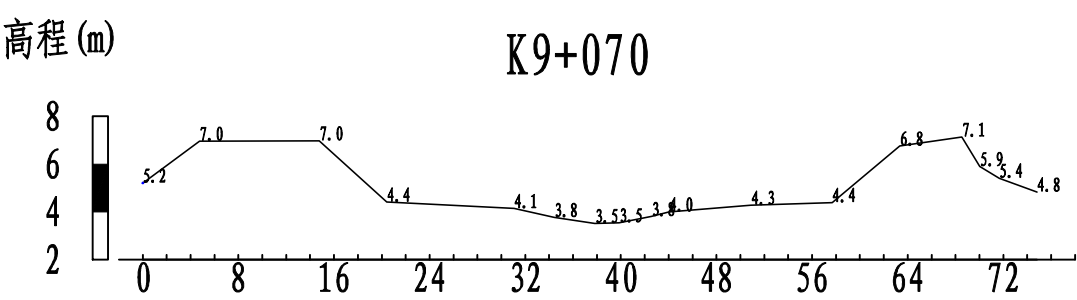


注：高程系统为珠江基面高程系统
横断面纵向1:100，横向1:200

附图5 甜水坑河道横断面图（8/11）

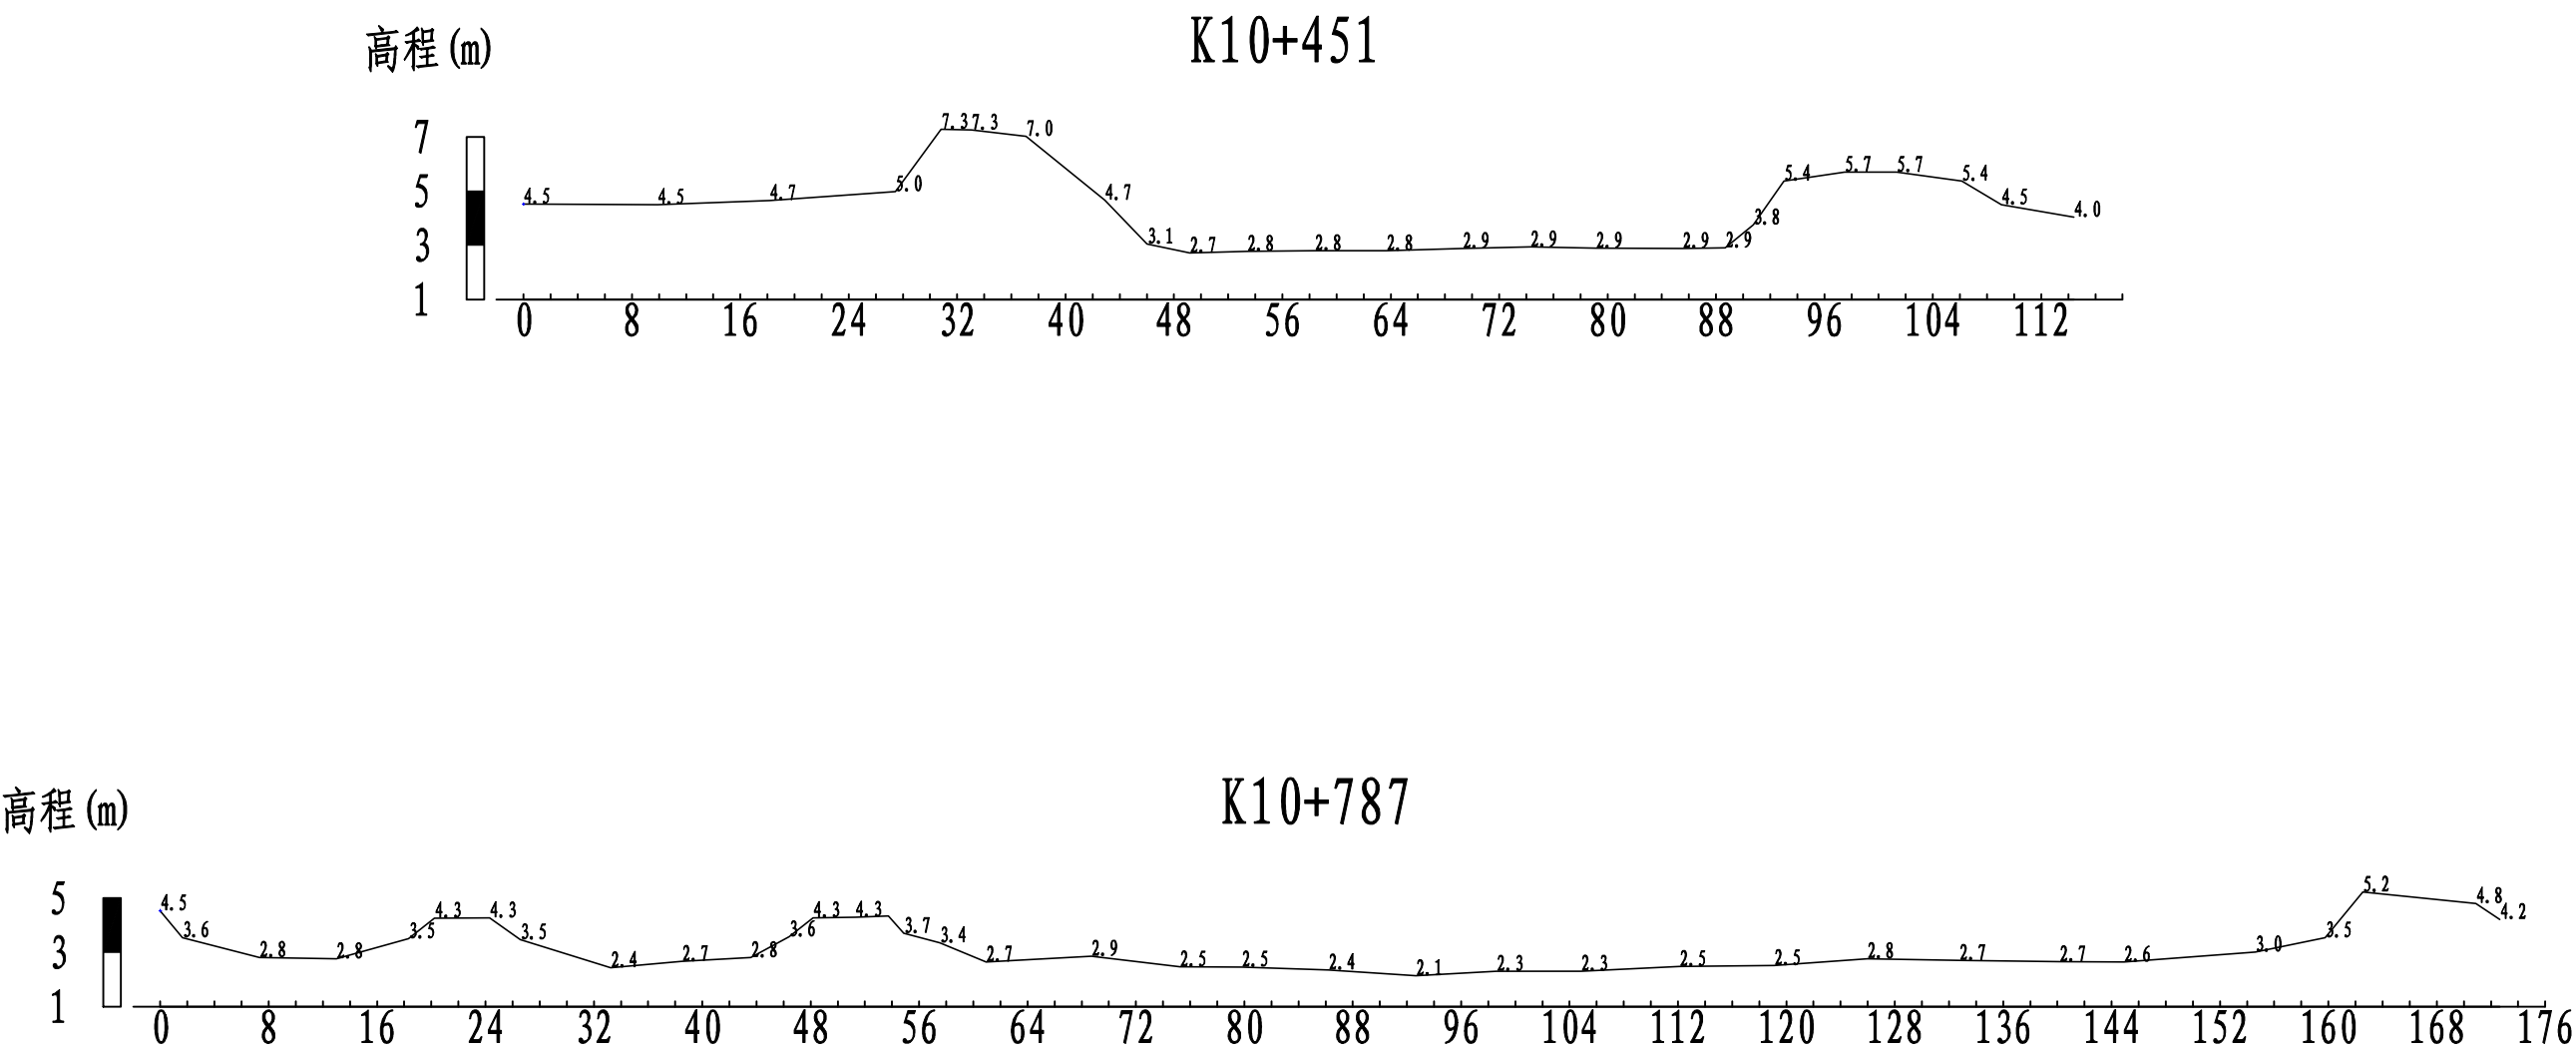





注：高程系统为珠江基面高程系统
横断面纵向1:100，横向1:200

附图5 甜水坑河道横断面图（9/11）

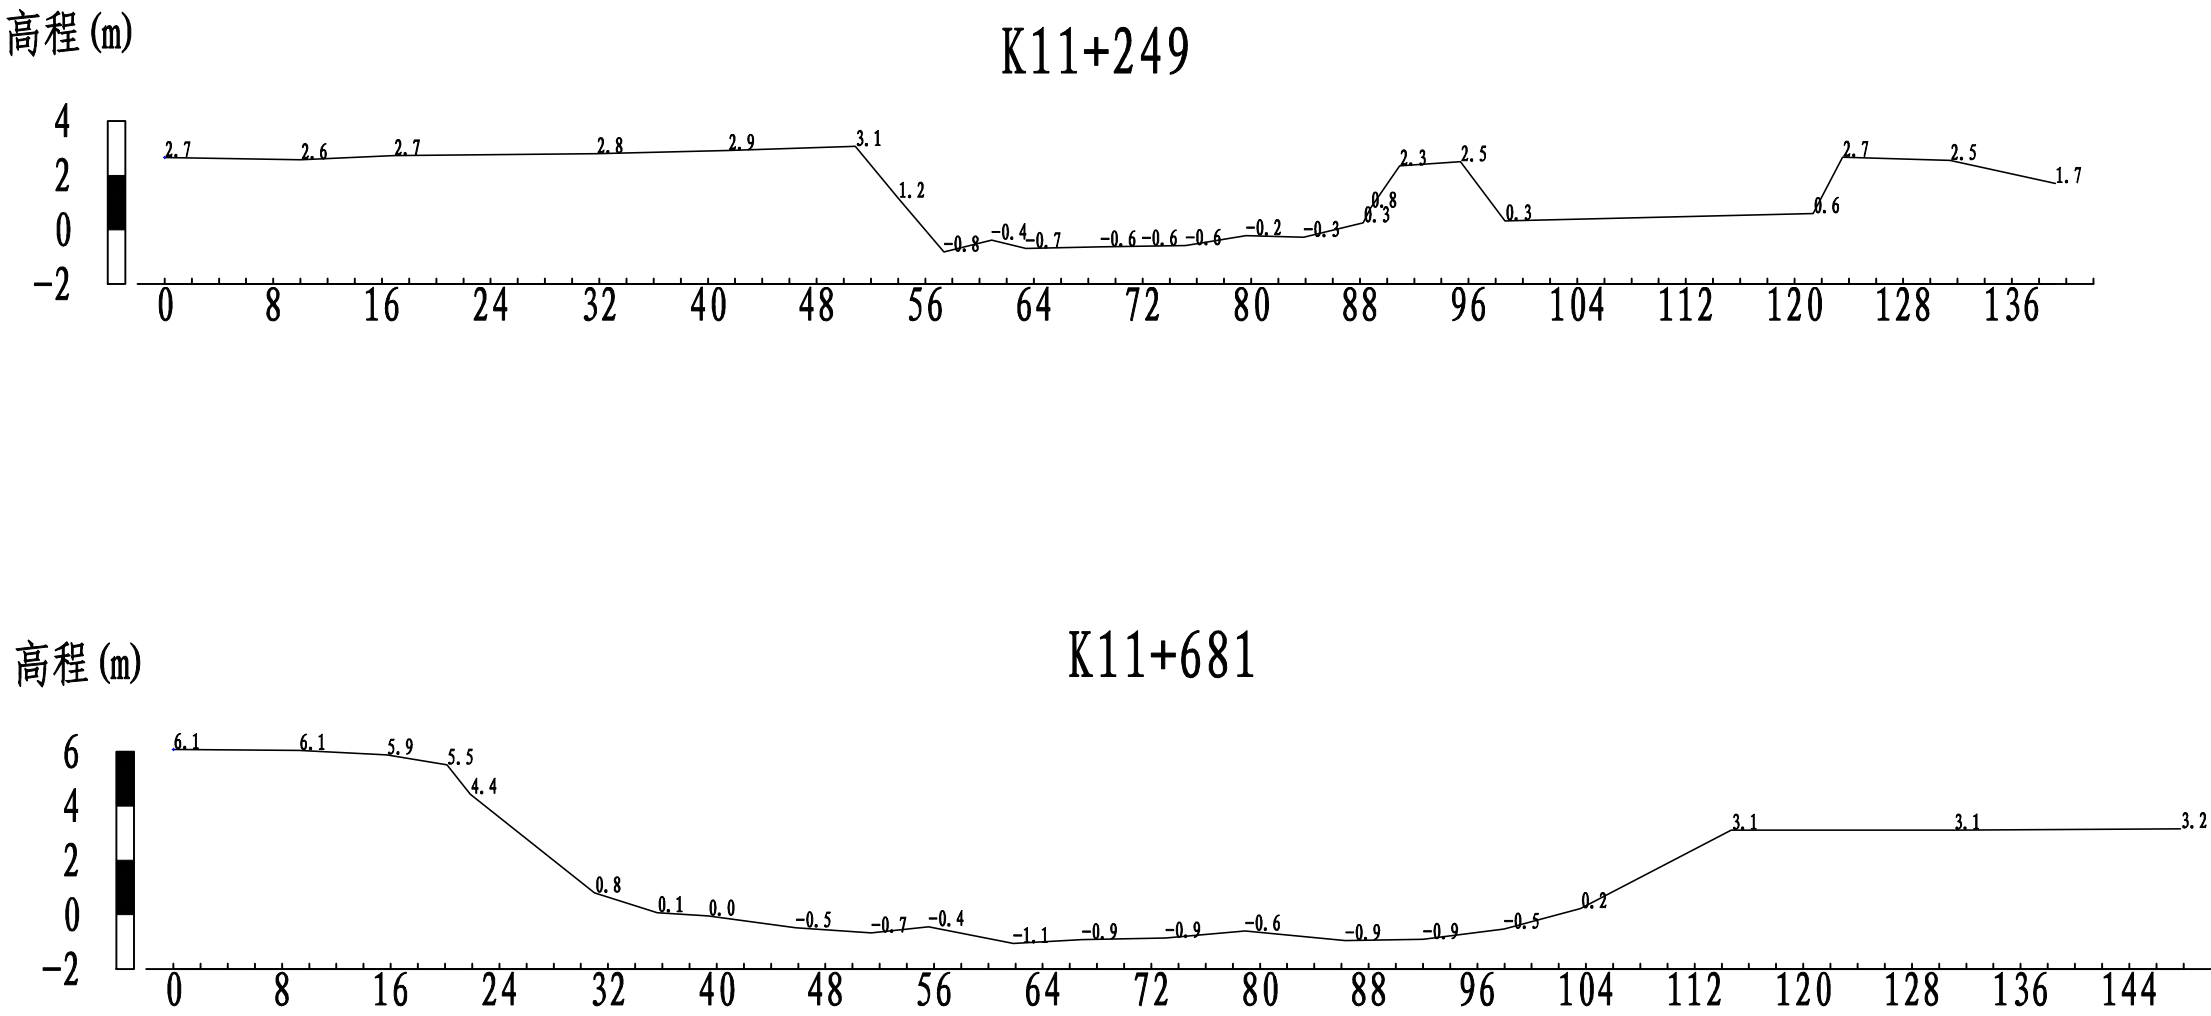




注：高程系统为珠江基面高程系统
横断面纵向1:100，横向1:200

附图5 甜水坑河道横断面图（10/11）

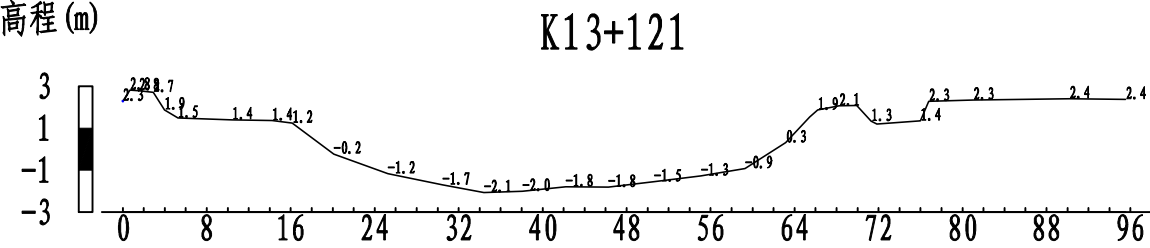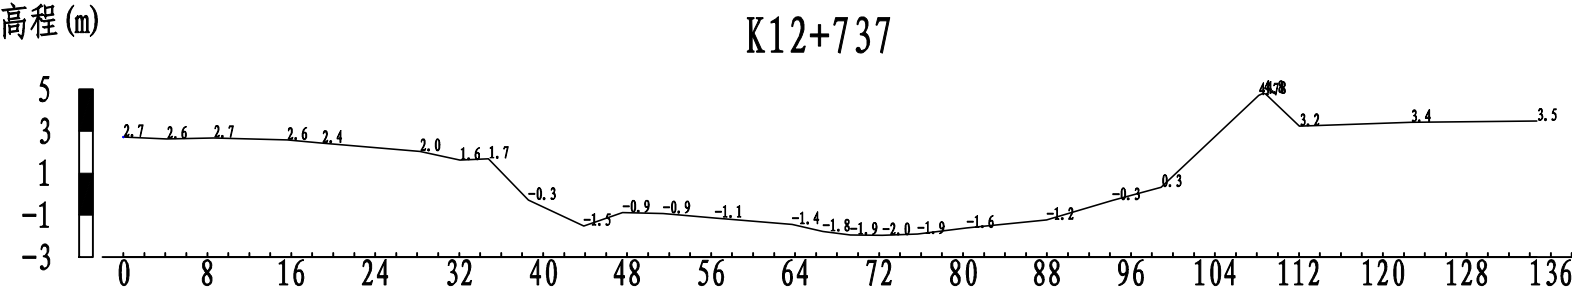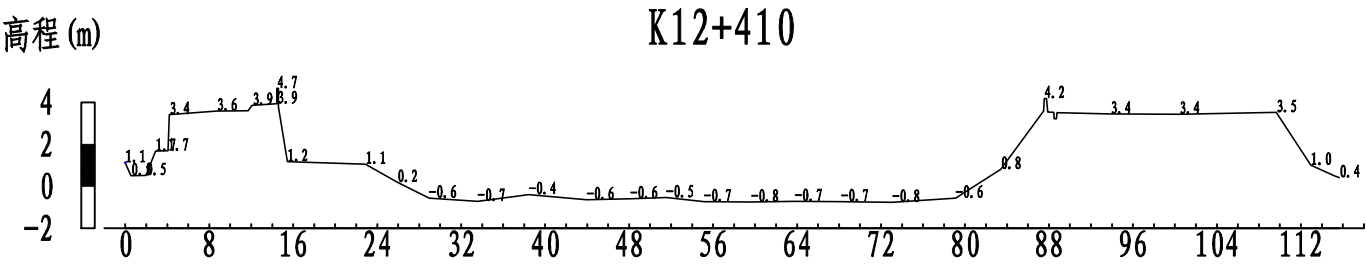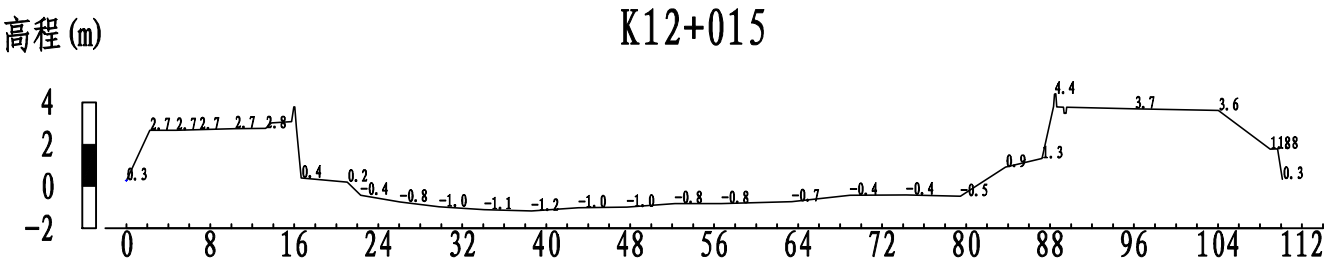


注：高程系统为珠江基面高程系统
横断面纵向1:100，横向1:200


附图5 甜水坑河道横断面图（11/11）

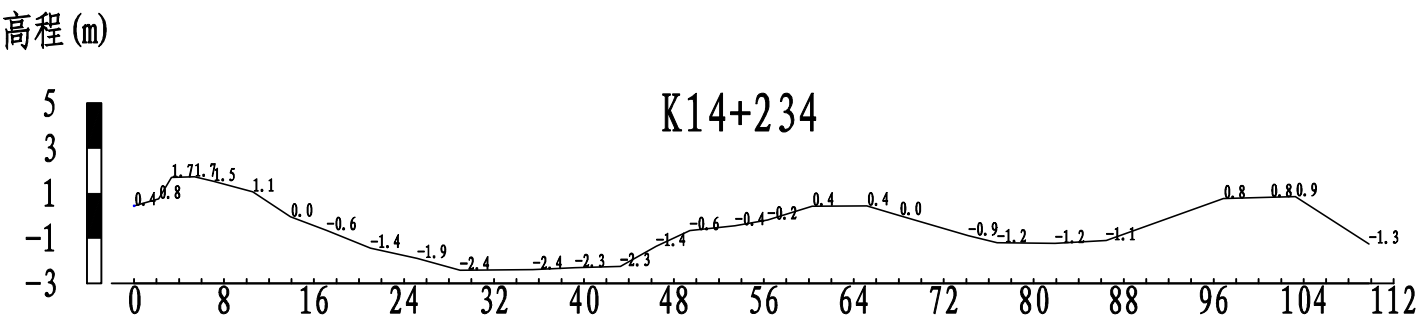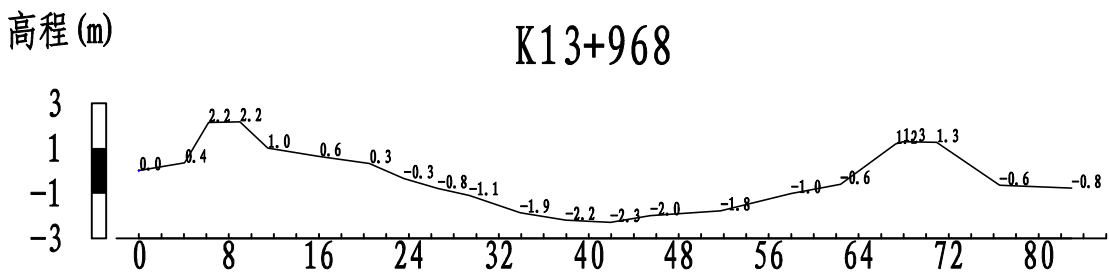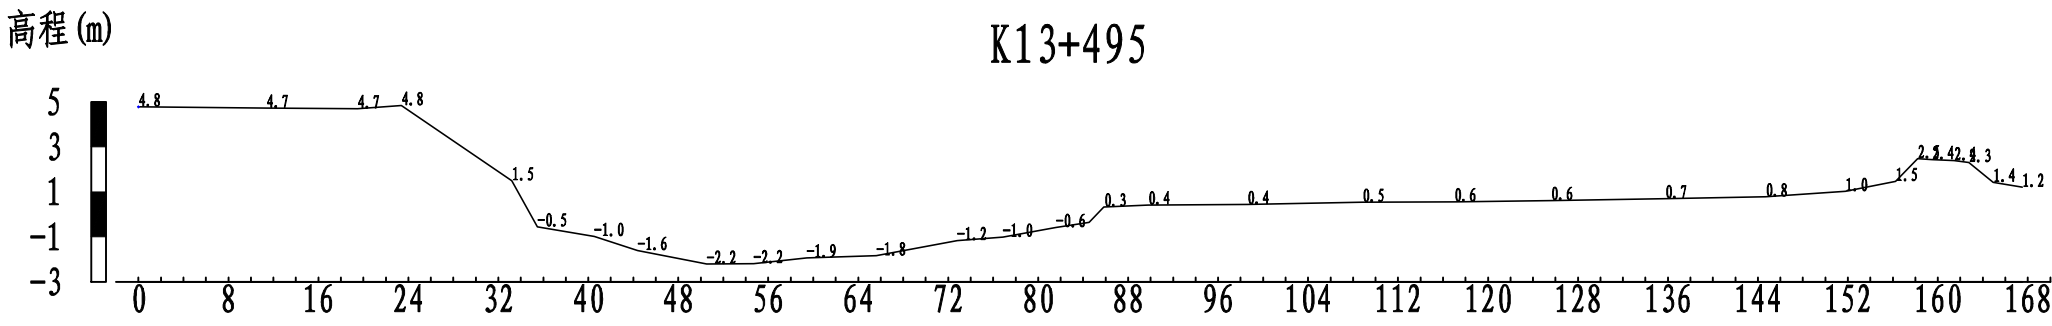


注：高程系统为珠江基面高程系统
横断面纵向1:100，横向1:200

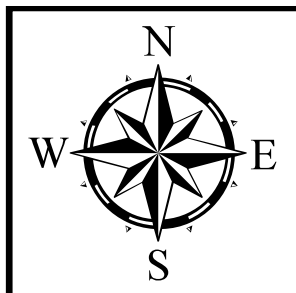

附图7 甜水坑岸线规划成果索引图

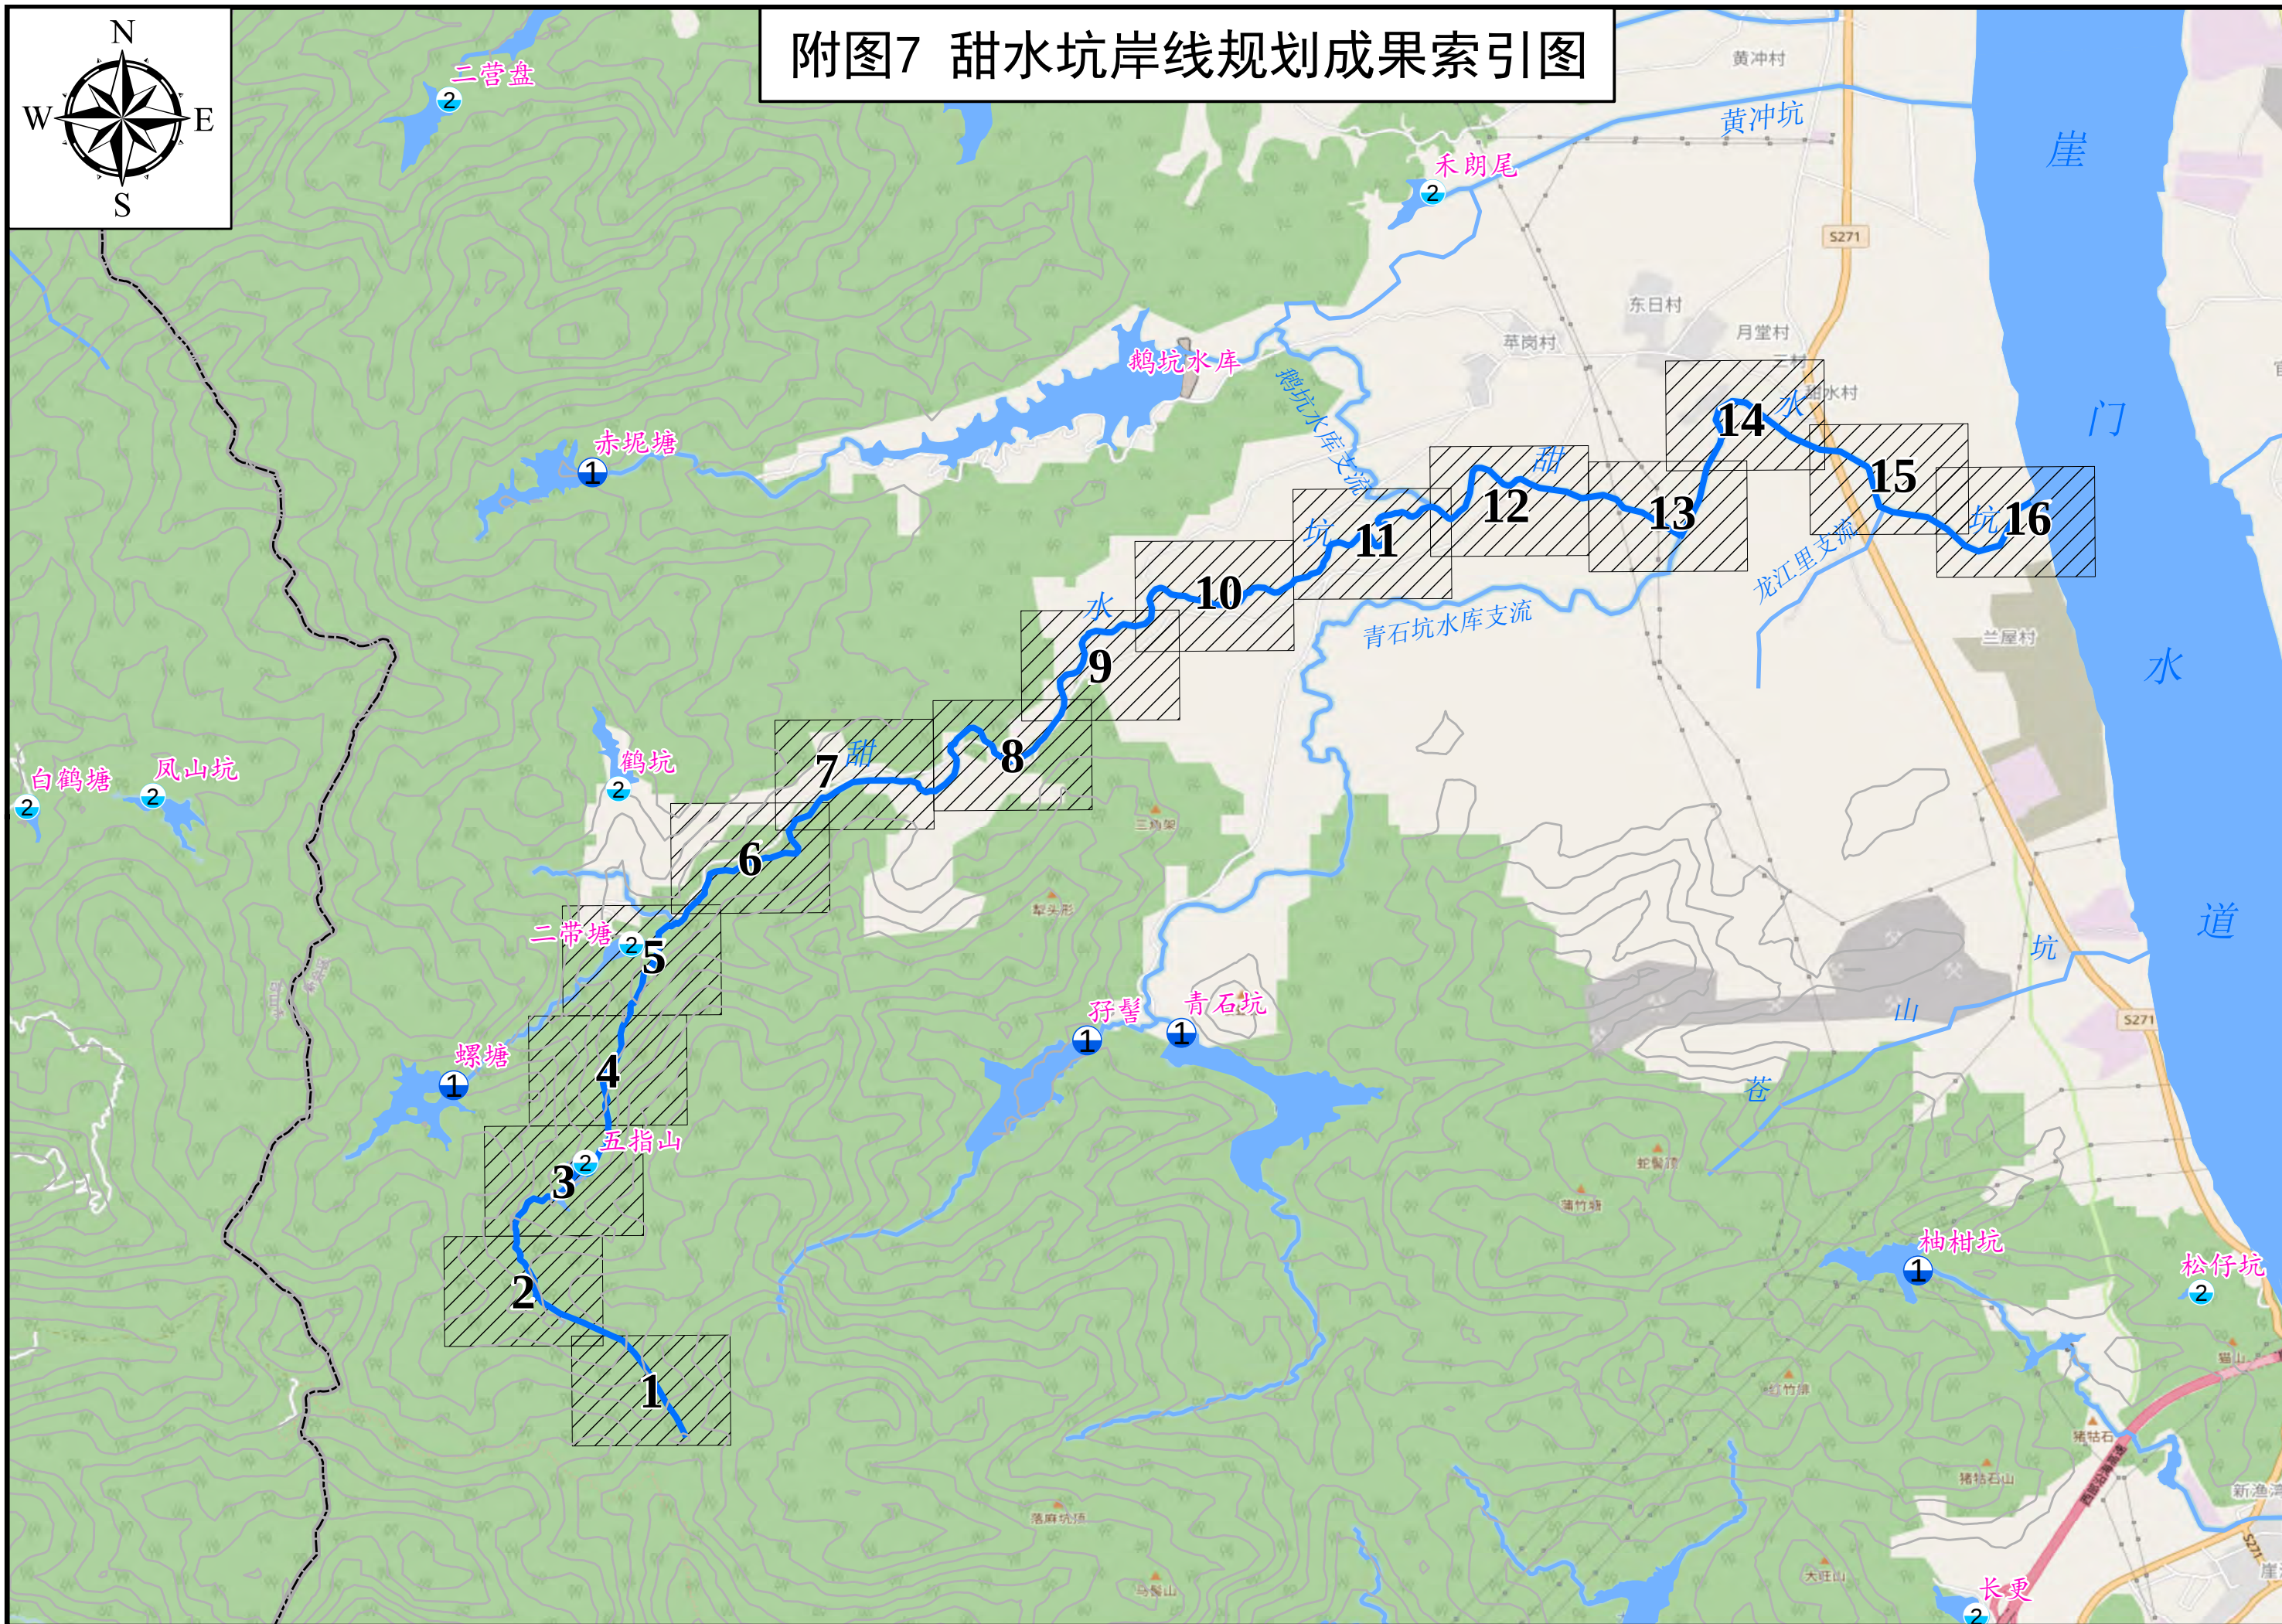


附图8 甜水坑岸线控制线规划图（1 /16）

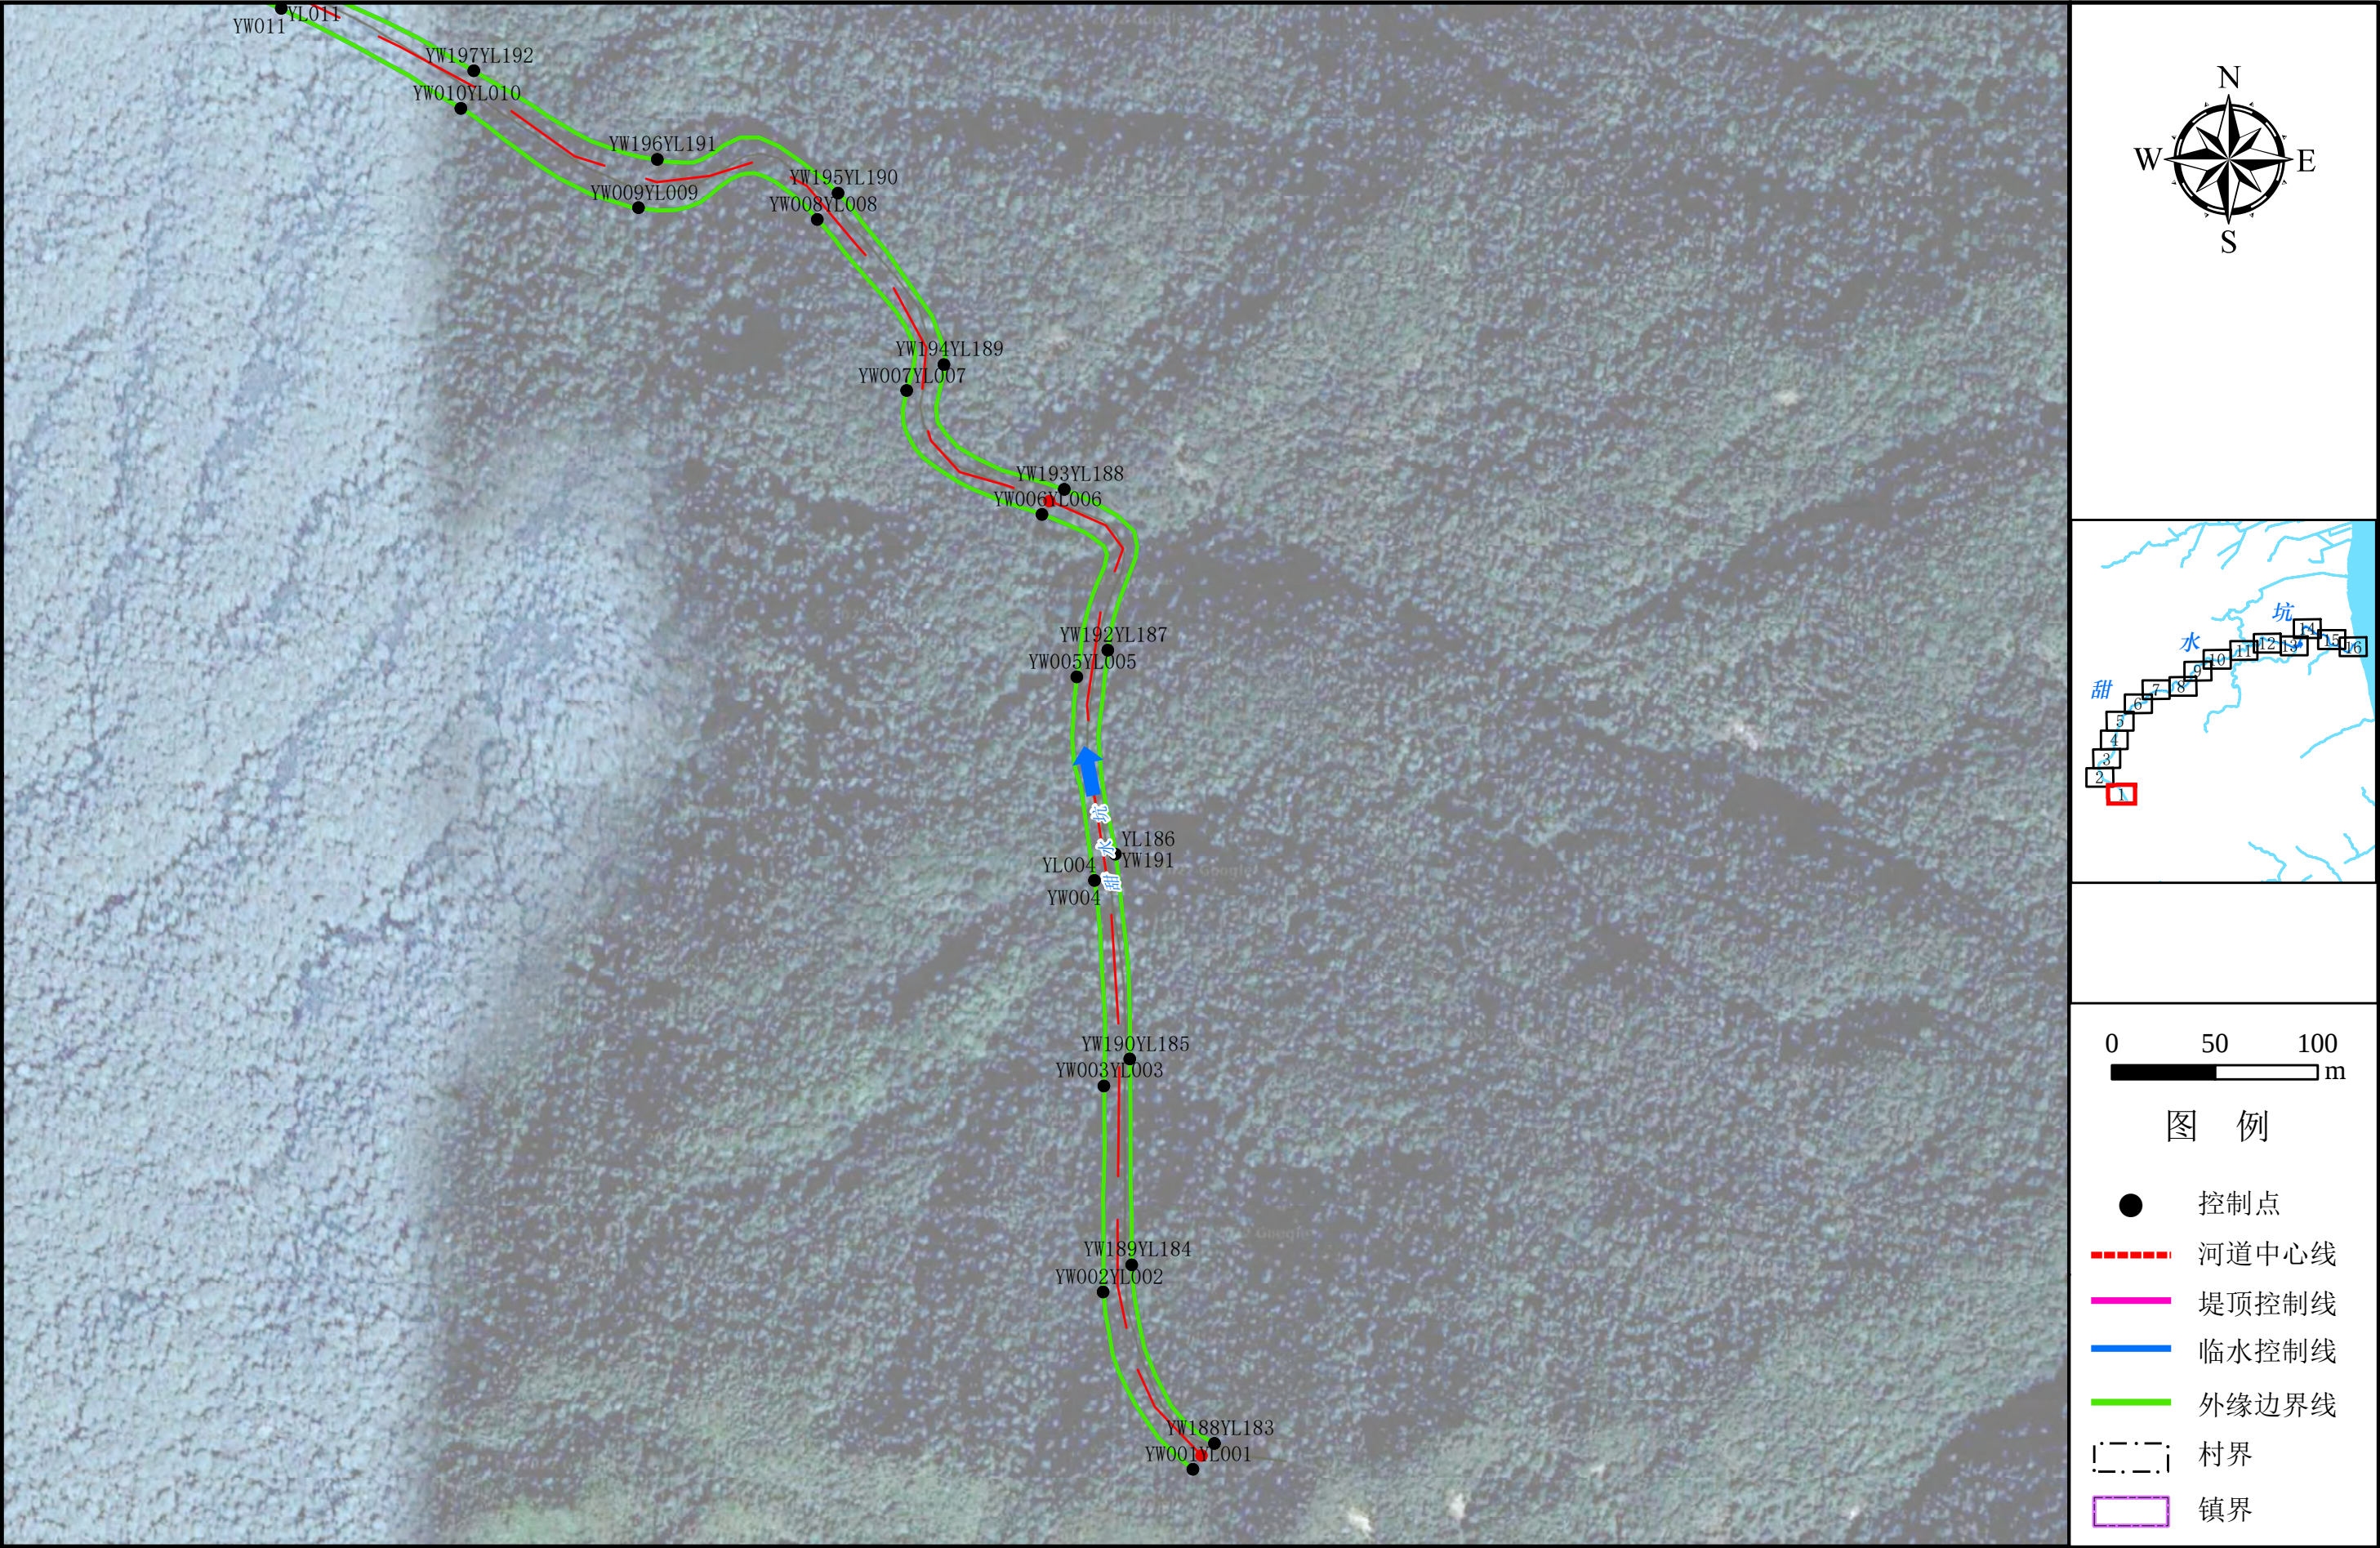


注：1、本图采用的坐标系为2000国家大地坐标系，中央经线114° E；
2、控制点坐标详见统计表。

附图8 甜水坑岸线控制线规划图（2 /16）

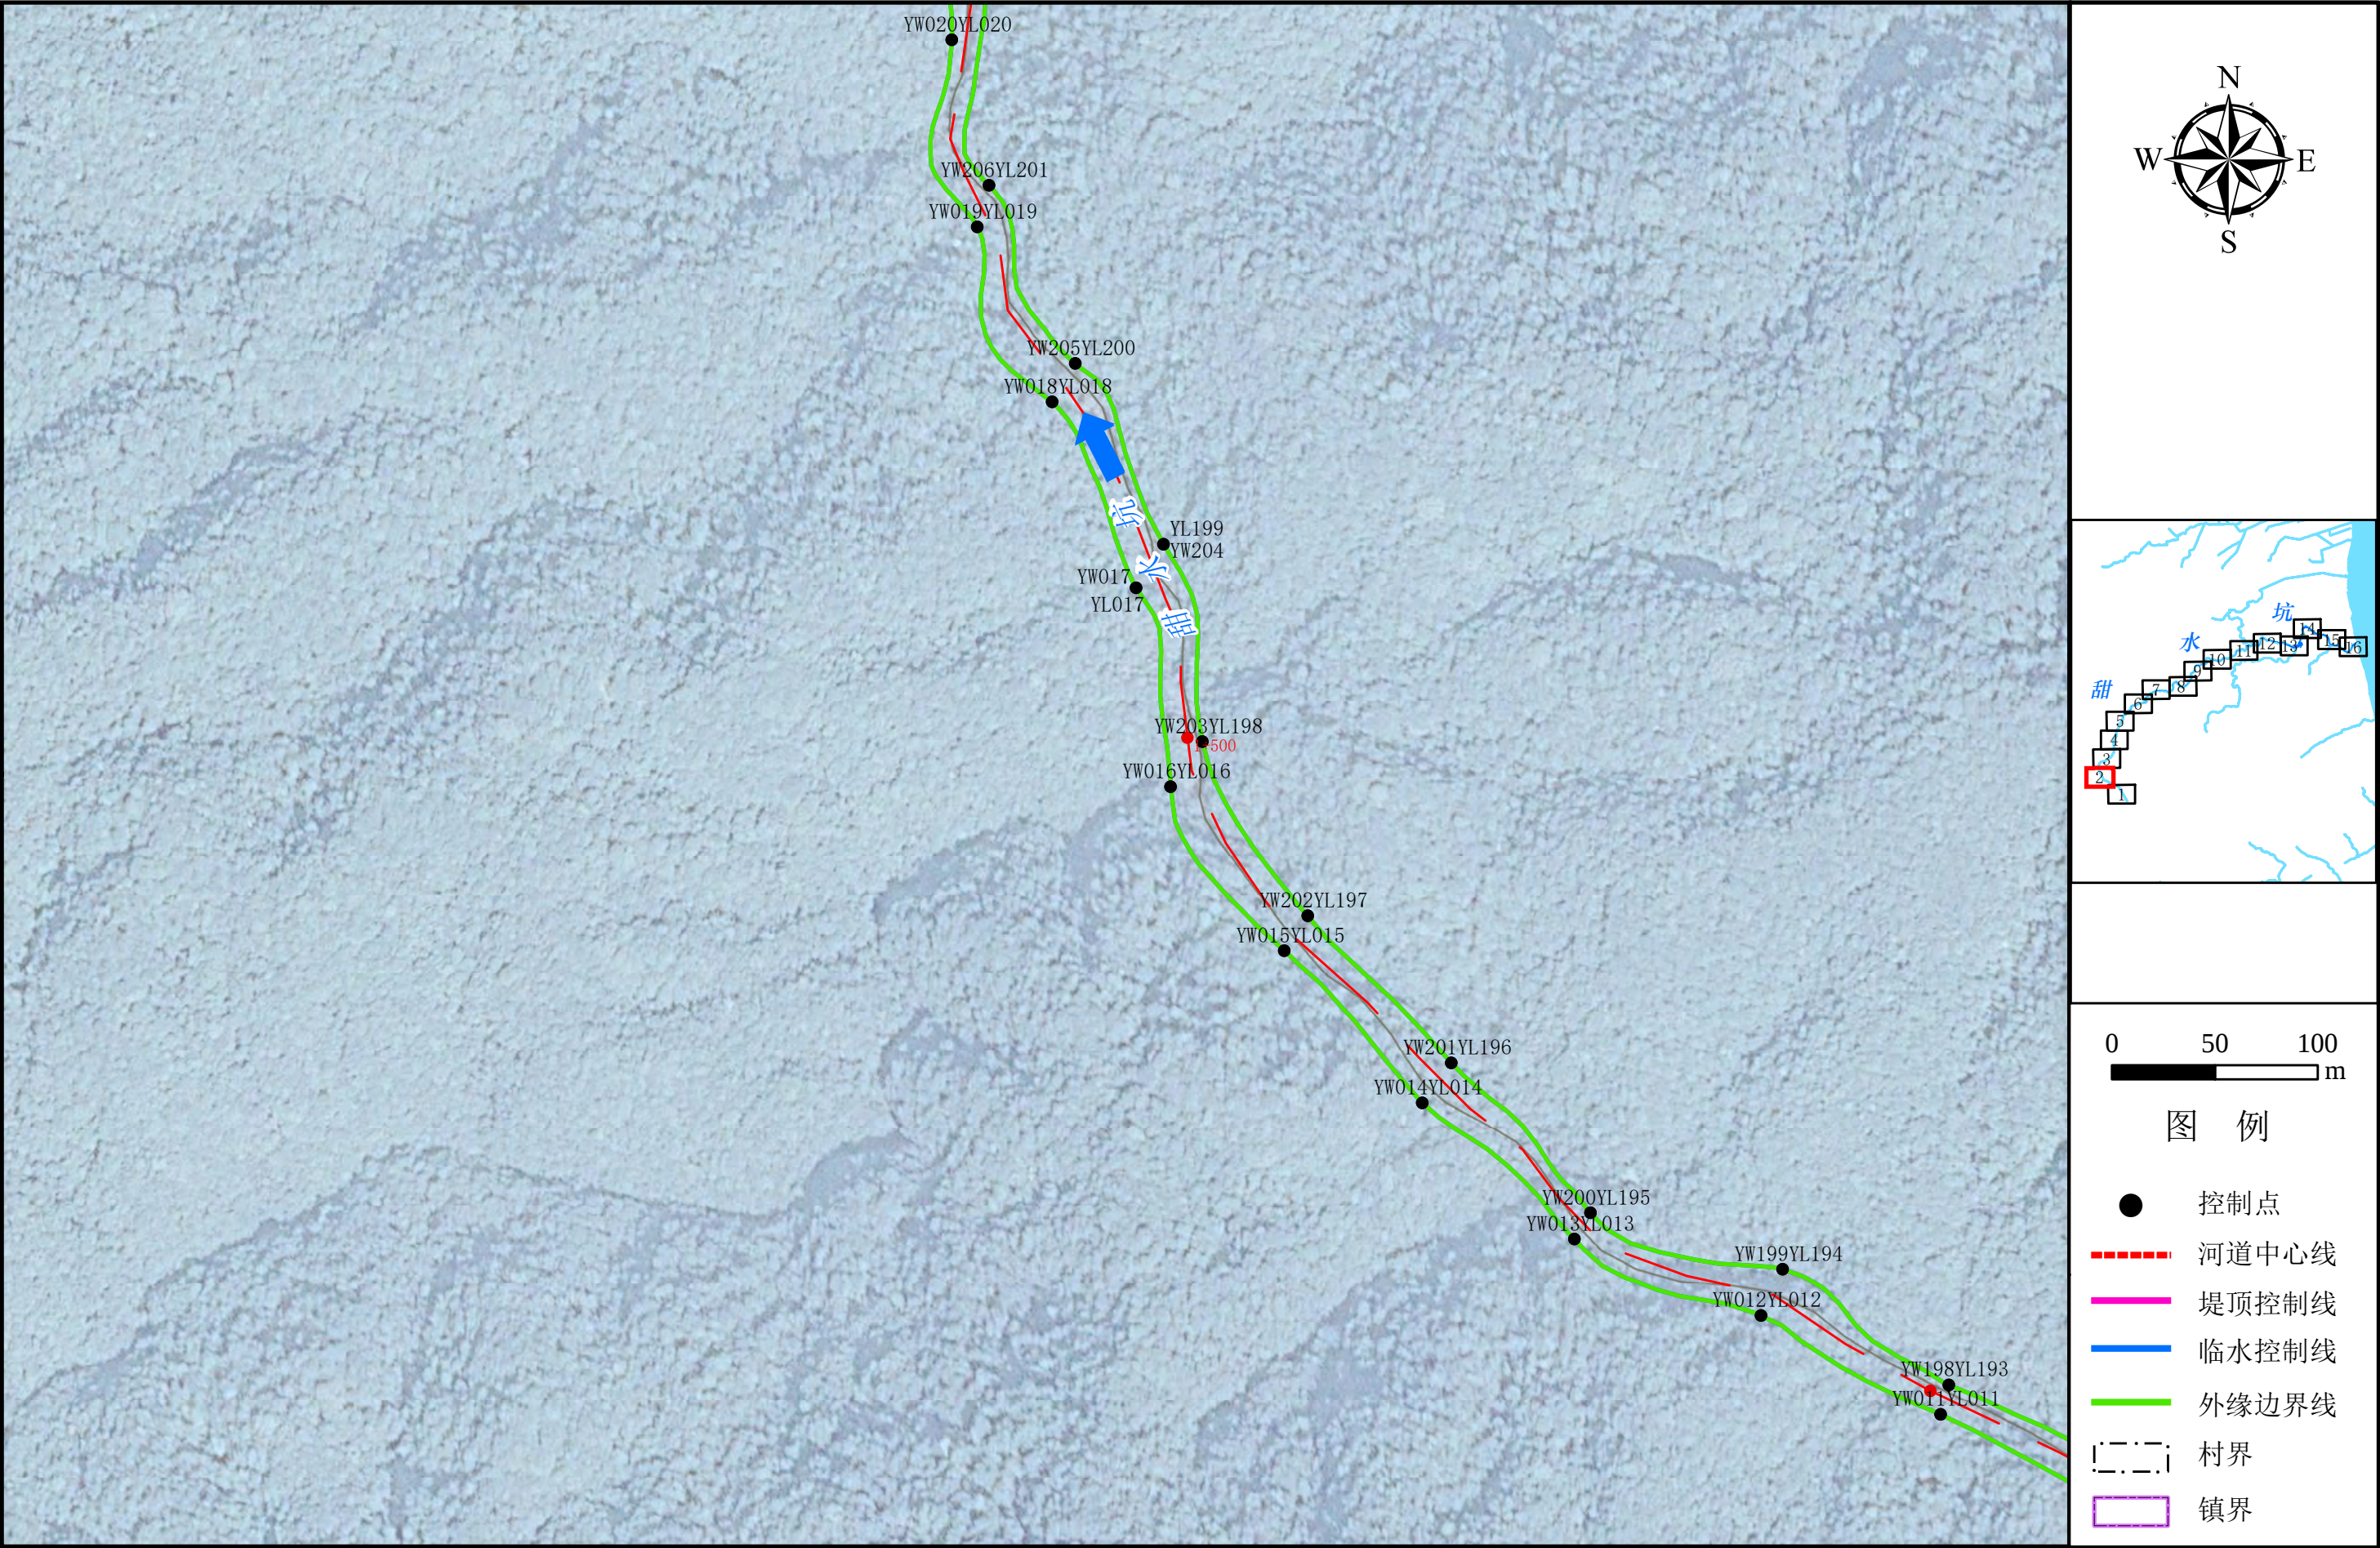

注：1、本图采用的坐标系统为2000国家大地坐标系，中央经线114° E；
2、控制点坐标详见统计表。

附图8 甜水坑岸线控制线规划图（3 /16）

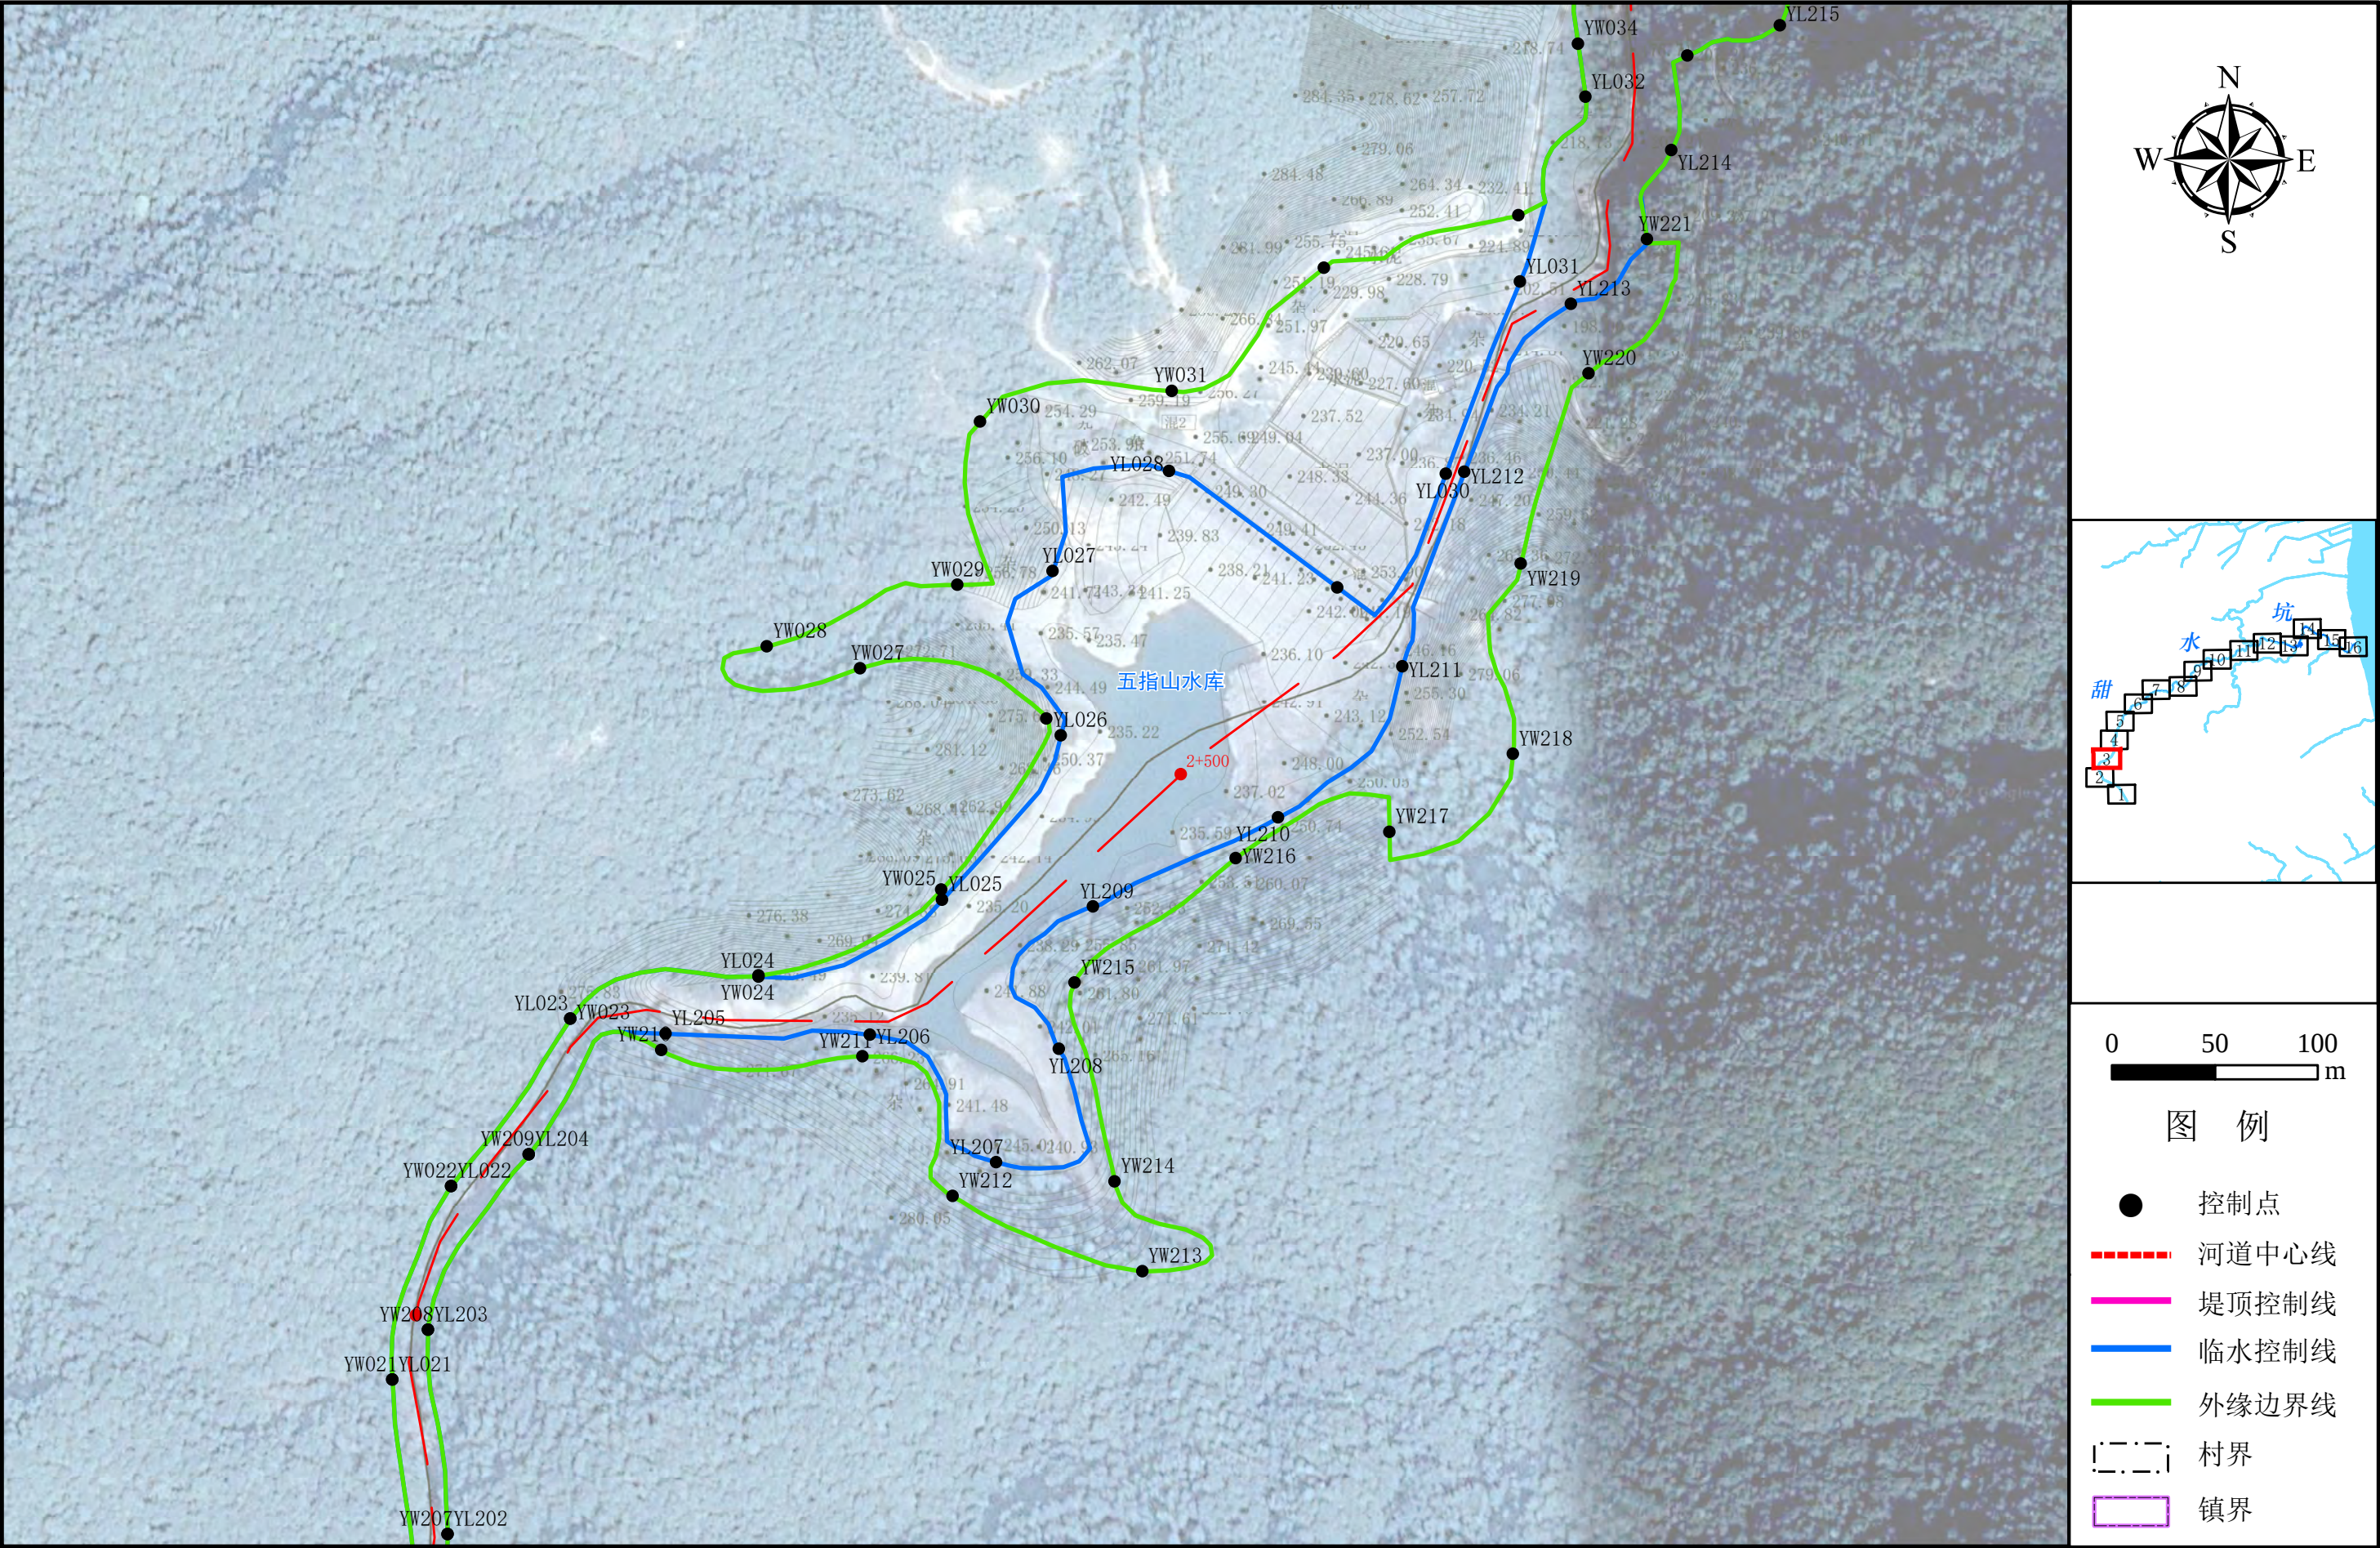

注：1、本图采用的坐标系统为2000国家大地坐标系，中央经线114° E；
2、控制点坐标详见统计表。

第3页（共16页）

附图8 甜水坑岸线控制线规划图(4 /16)




注：1、本图采用的坐标系统为2000国家大地坐标系，中央经线114° E；
2、控制点坐标详见统计表。

附图8 甜水坑岸线控制线规划图（5 /16）



注：1、本图采用的坐标系统为2000国家大地坐标系，中央经线114° E；
2、控制点坐标详见统计表。

附图8 甜水坑岸线控制线规划图(6 /16)

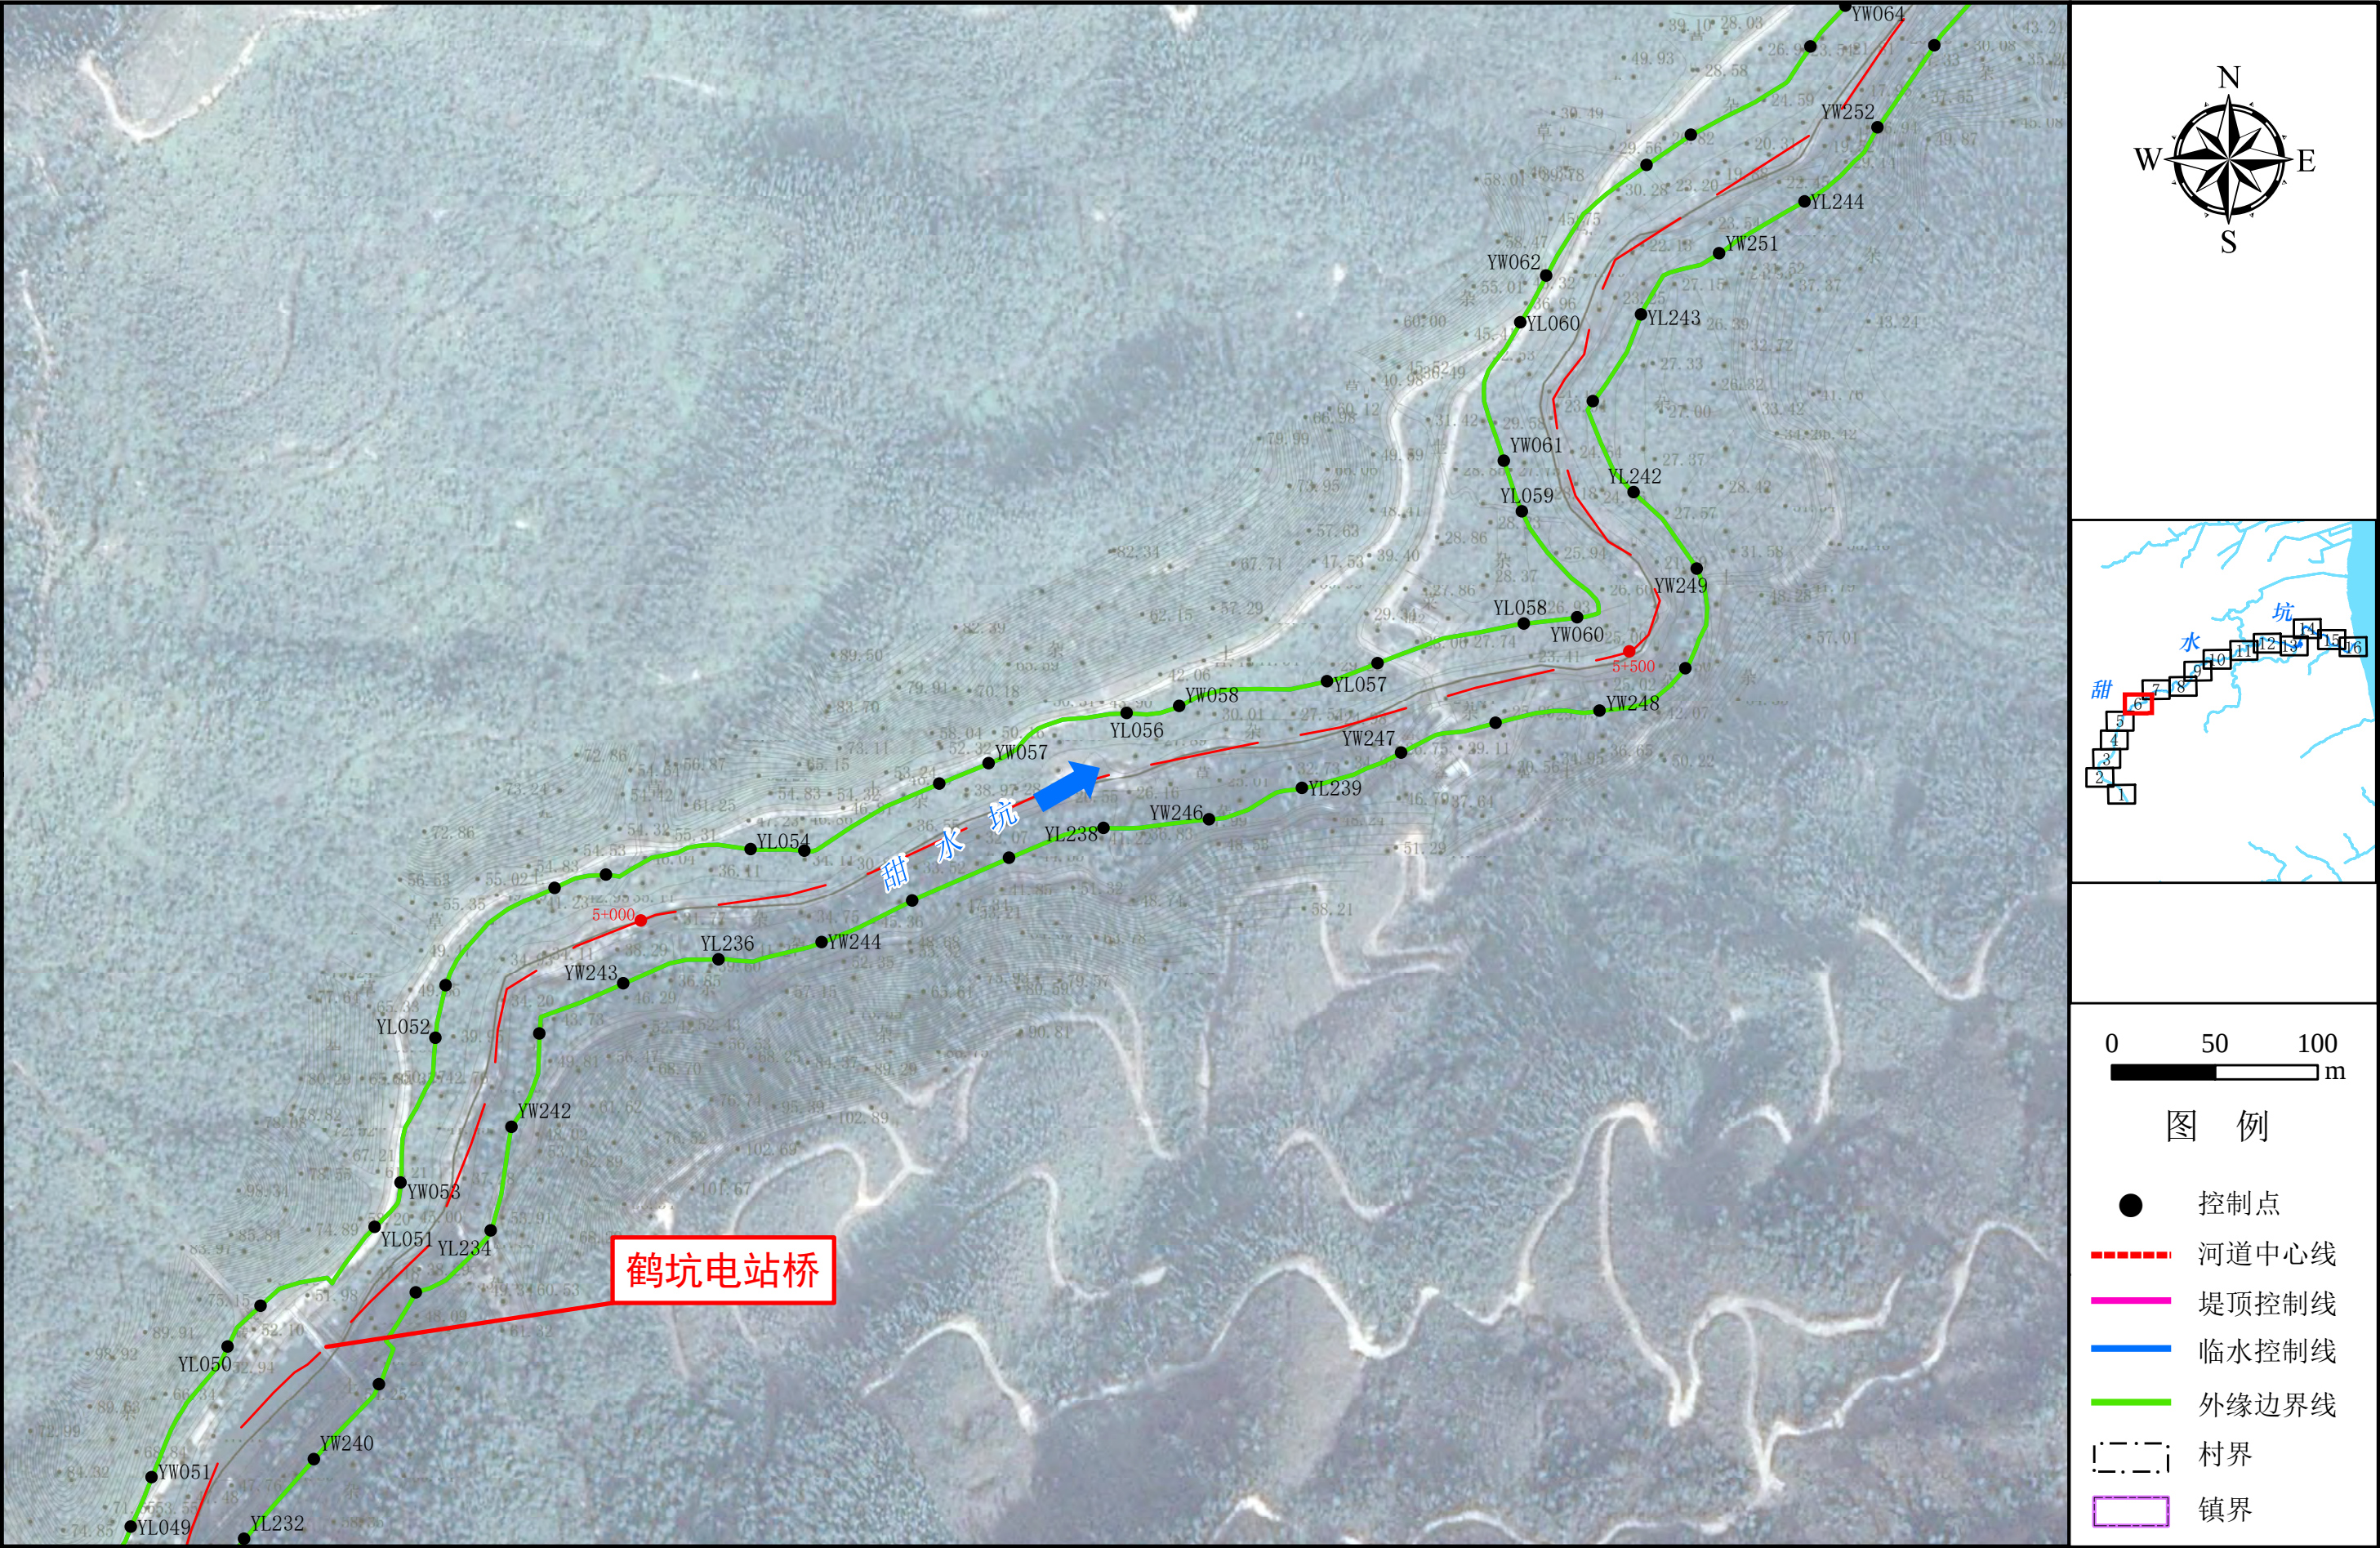

注：1、本图采用的坐标系统为2000国家大地坐标系，中央经线114° E；
2、控制点坐标详见统计表。


第6页（共16页）

附图8 甜水坑岸线控制线规划图（7 /16）




注：1、本图采用的坐标系为2000国家大地坐标系，中央经线114° E；
2、控制点坐标详见统计表。

附图8 甜水坑岸线控制线规划图（8 /16）

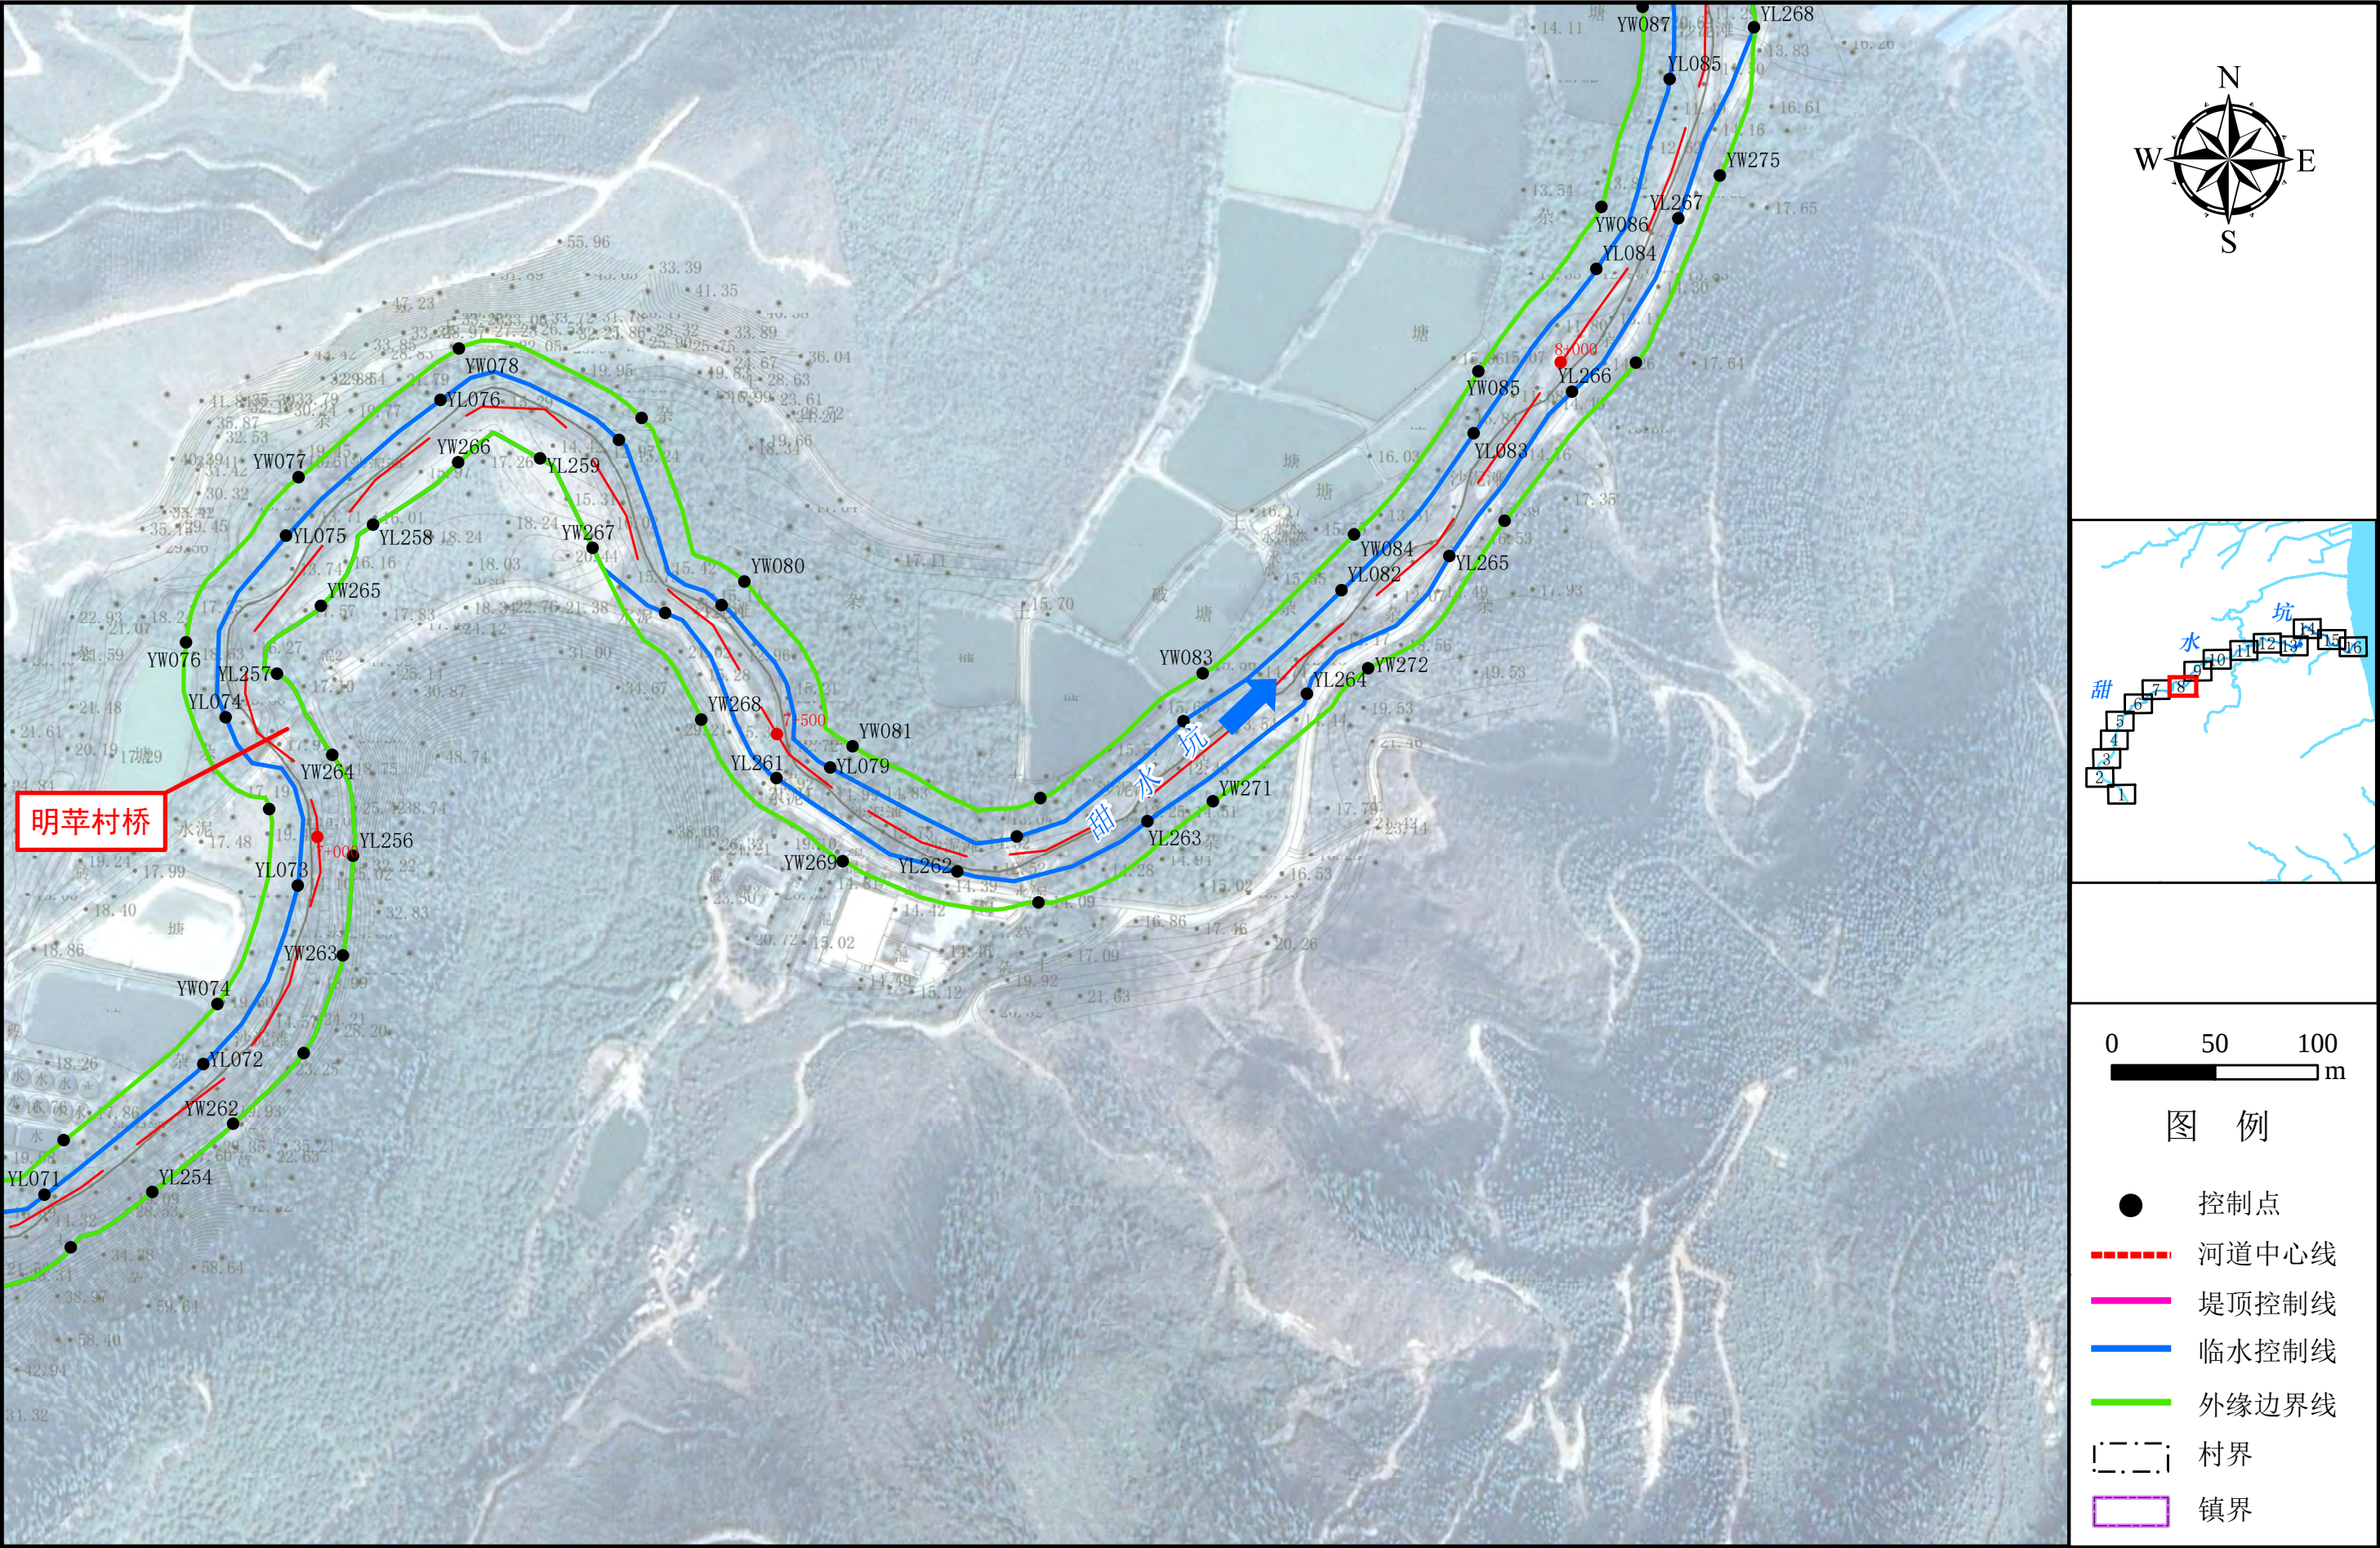

注：1、本图采用的坐标系为2000国家大地坐标系，中央经线114° E；
2、控制点坐标详见统计表。


附图8 甜水坑岸线控制线规划图(9 /16)

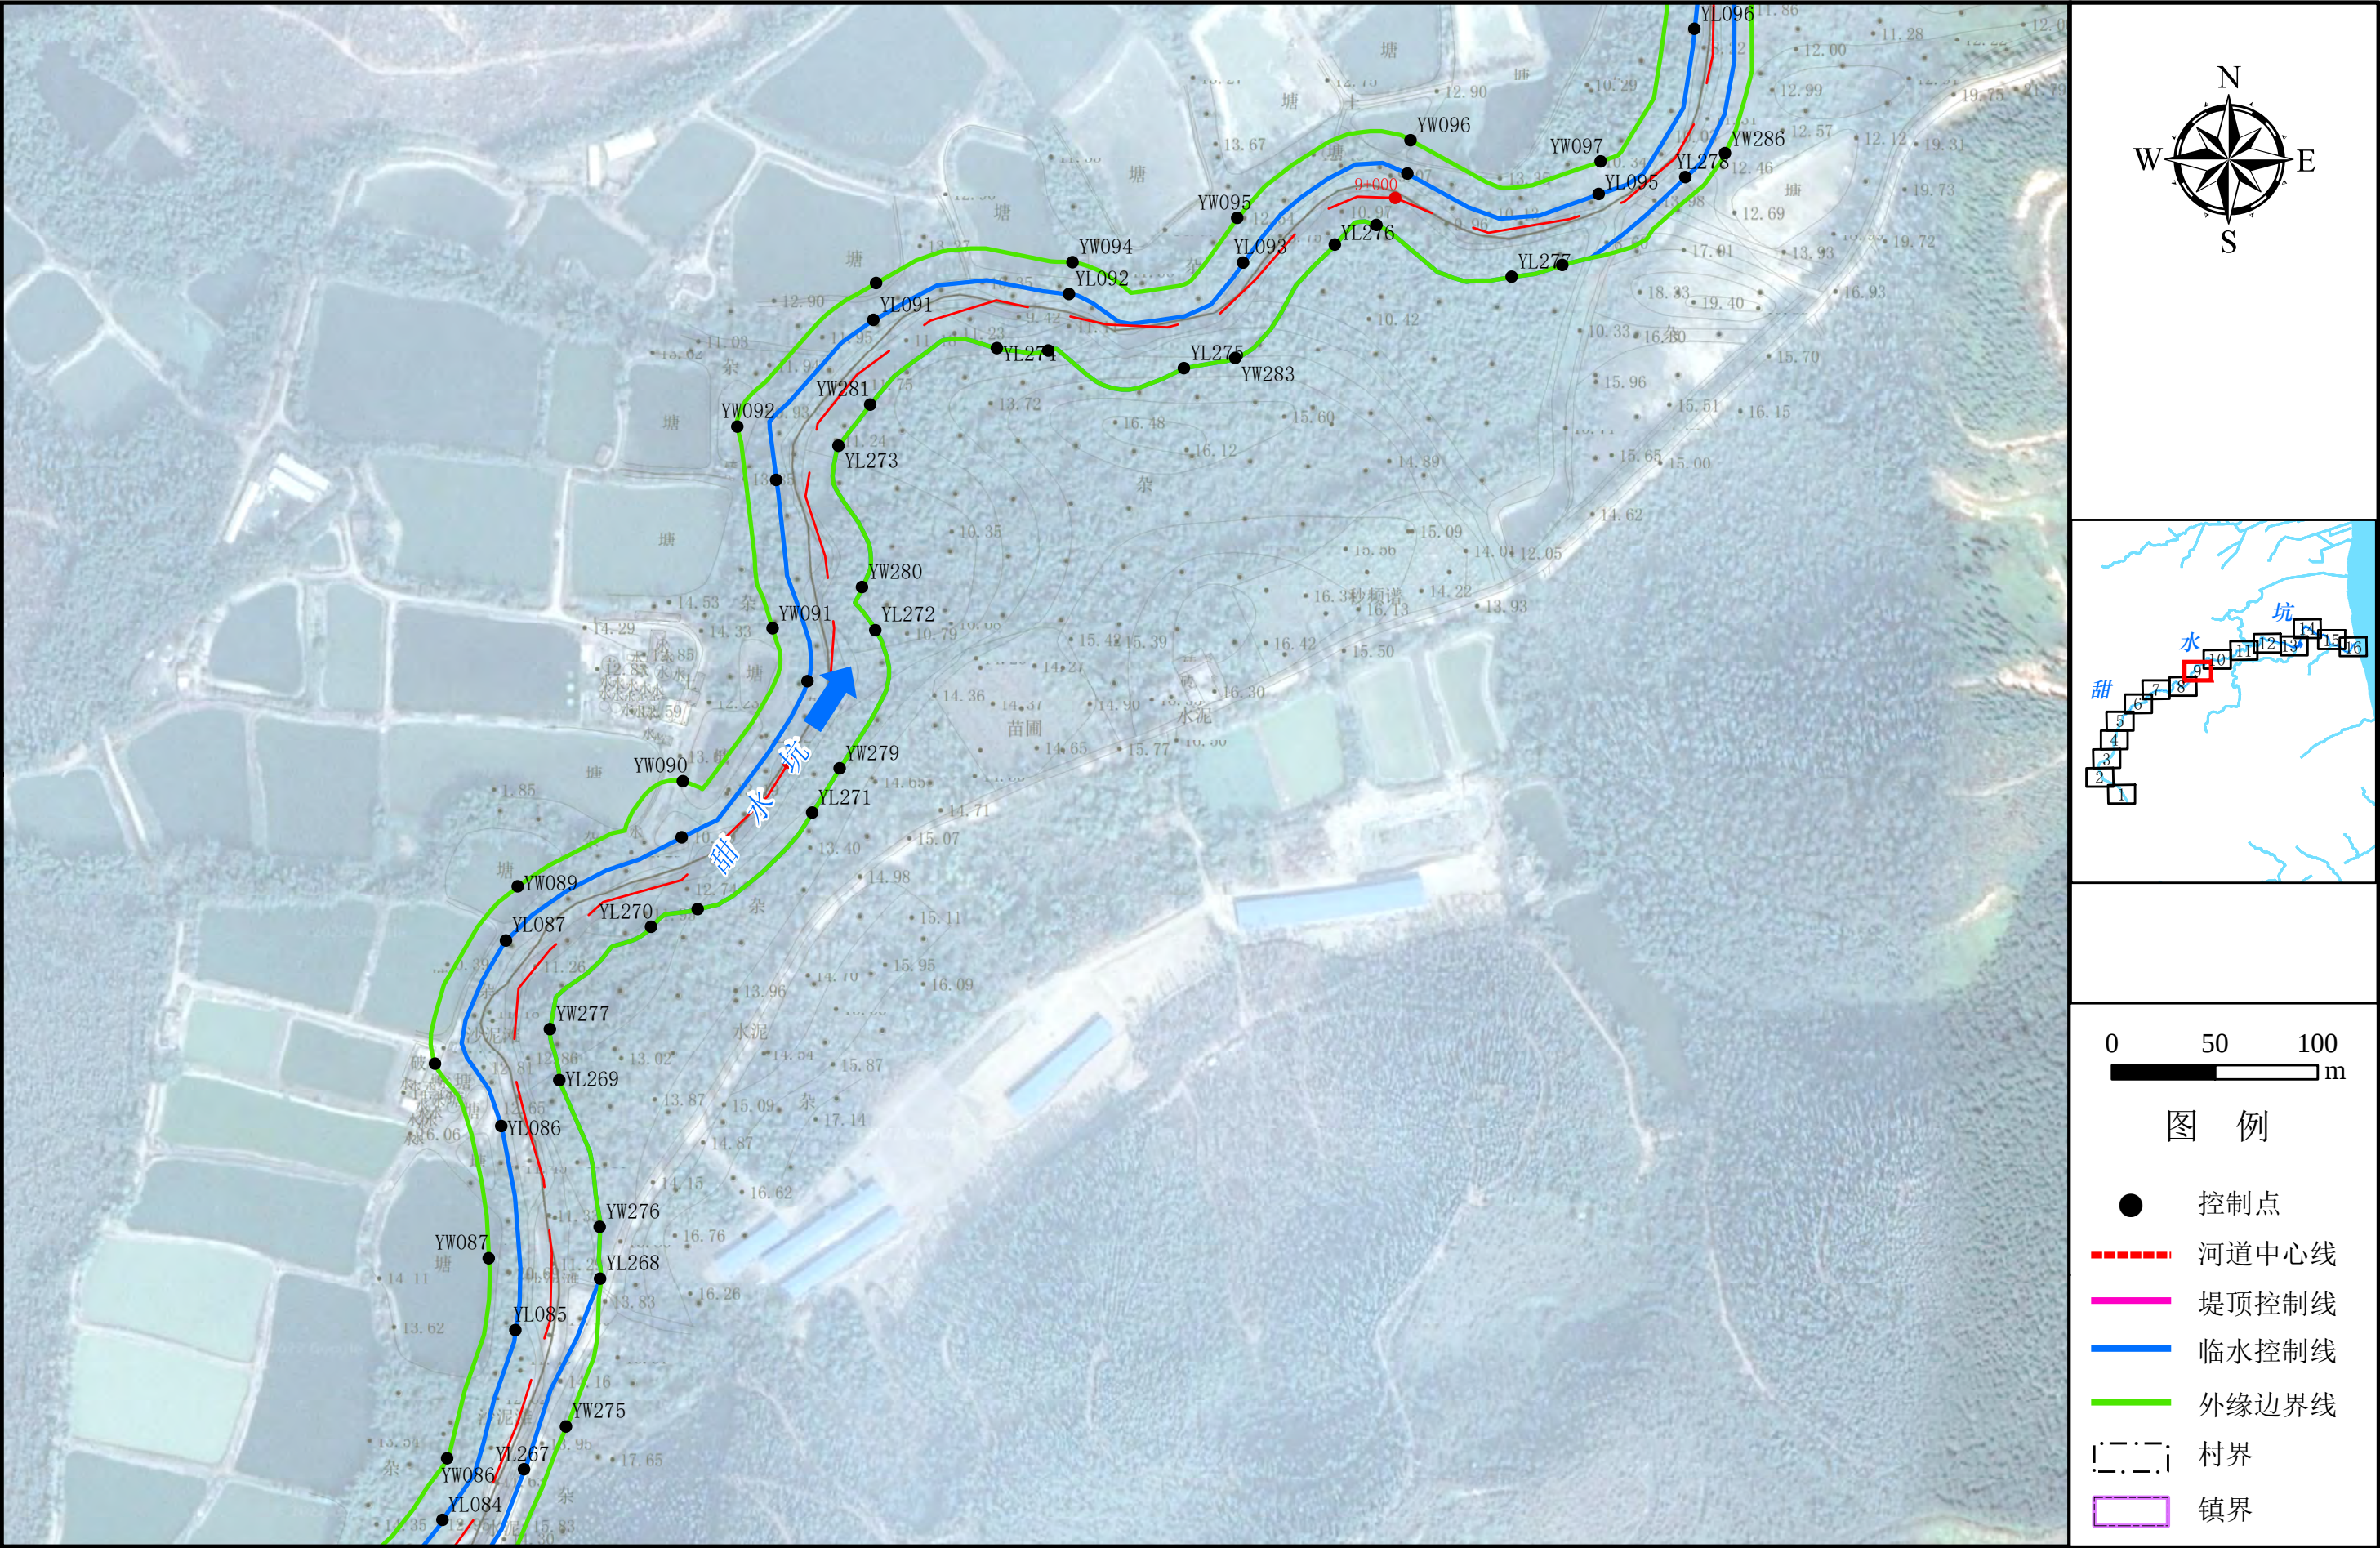

注：1、本图采用的坐标系统为2000国家大地坐标系，中央经线114° E；
2、控制点坐标详见统计表。


第9页（共16页）

附图8 甜水坑岸线控制线规划图(10/16)

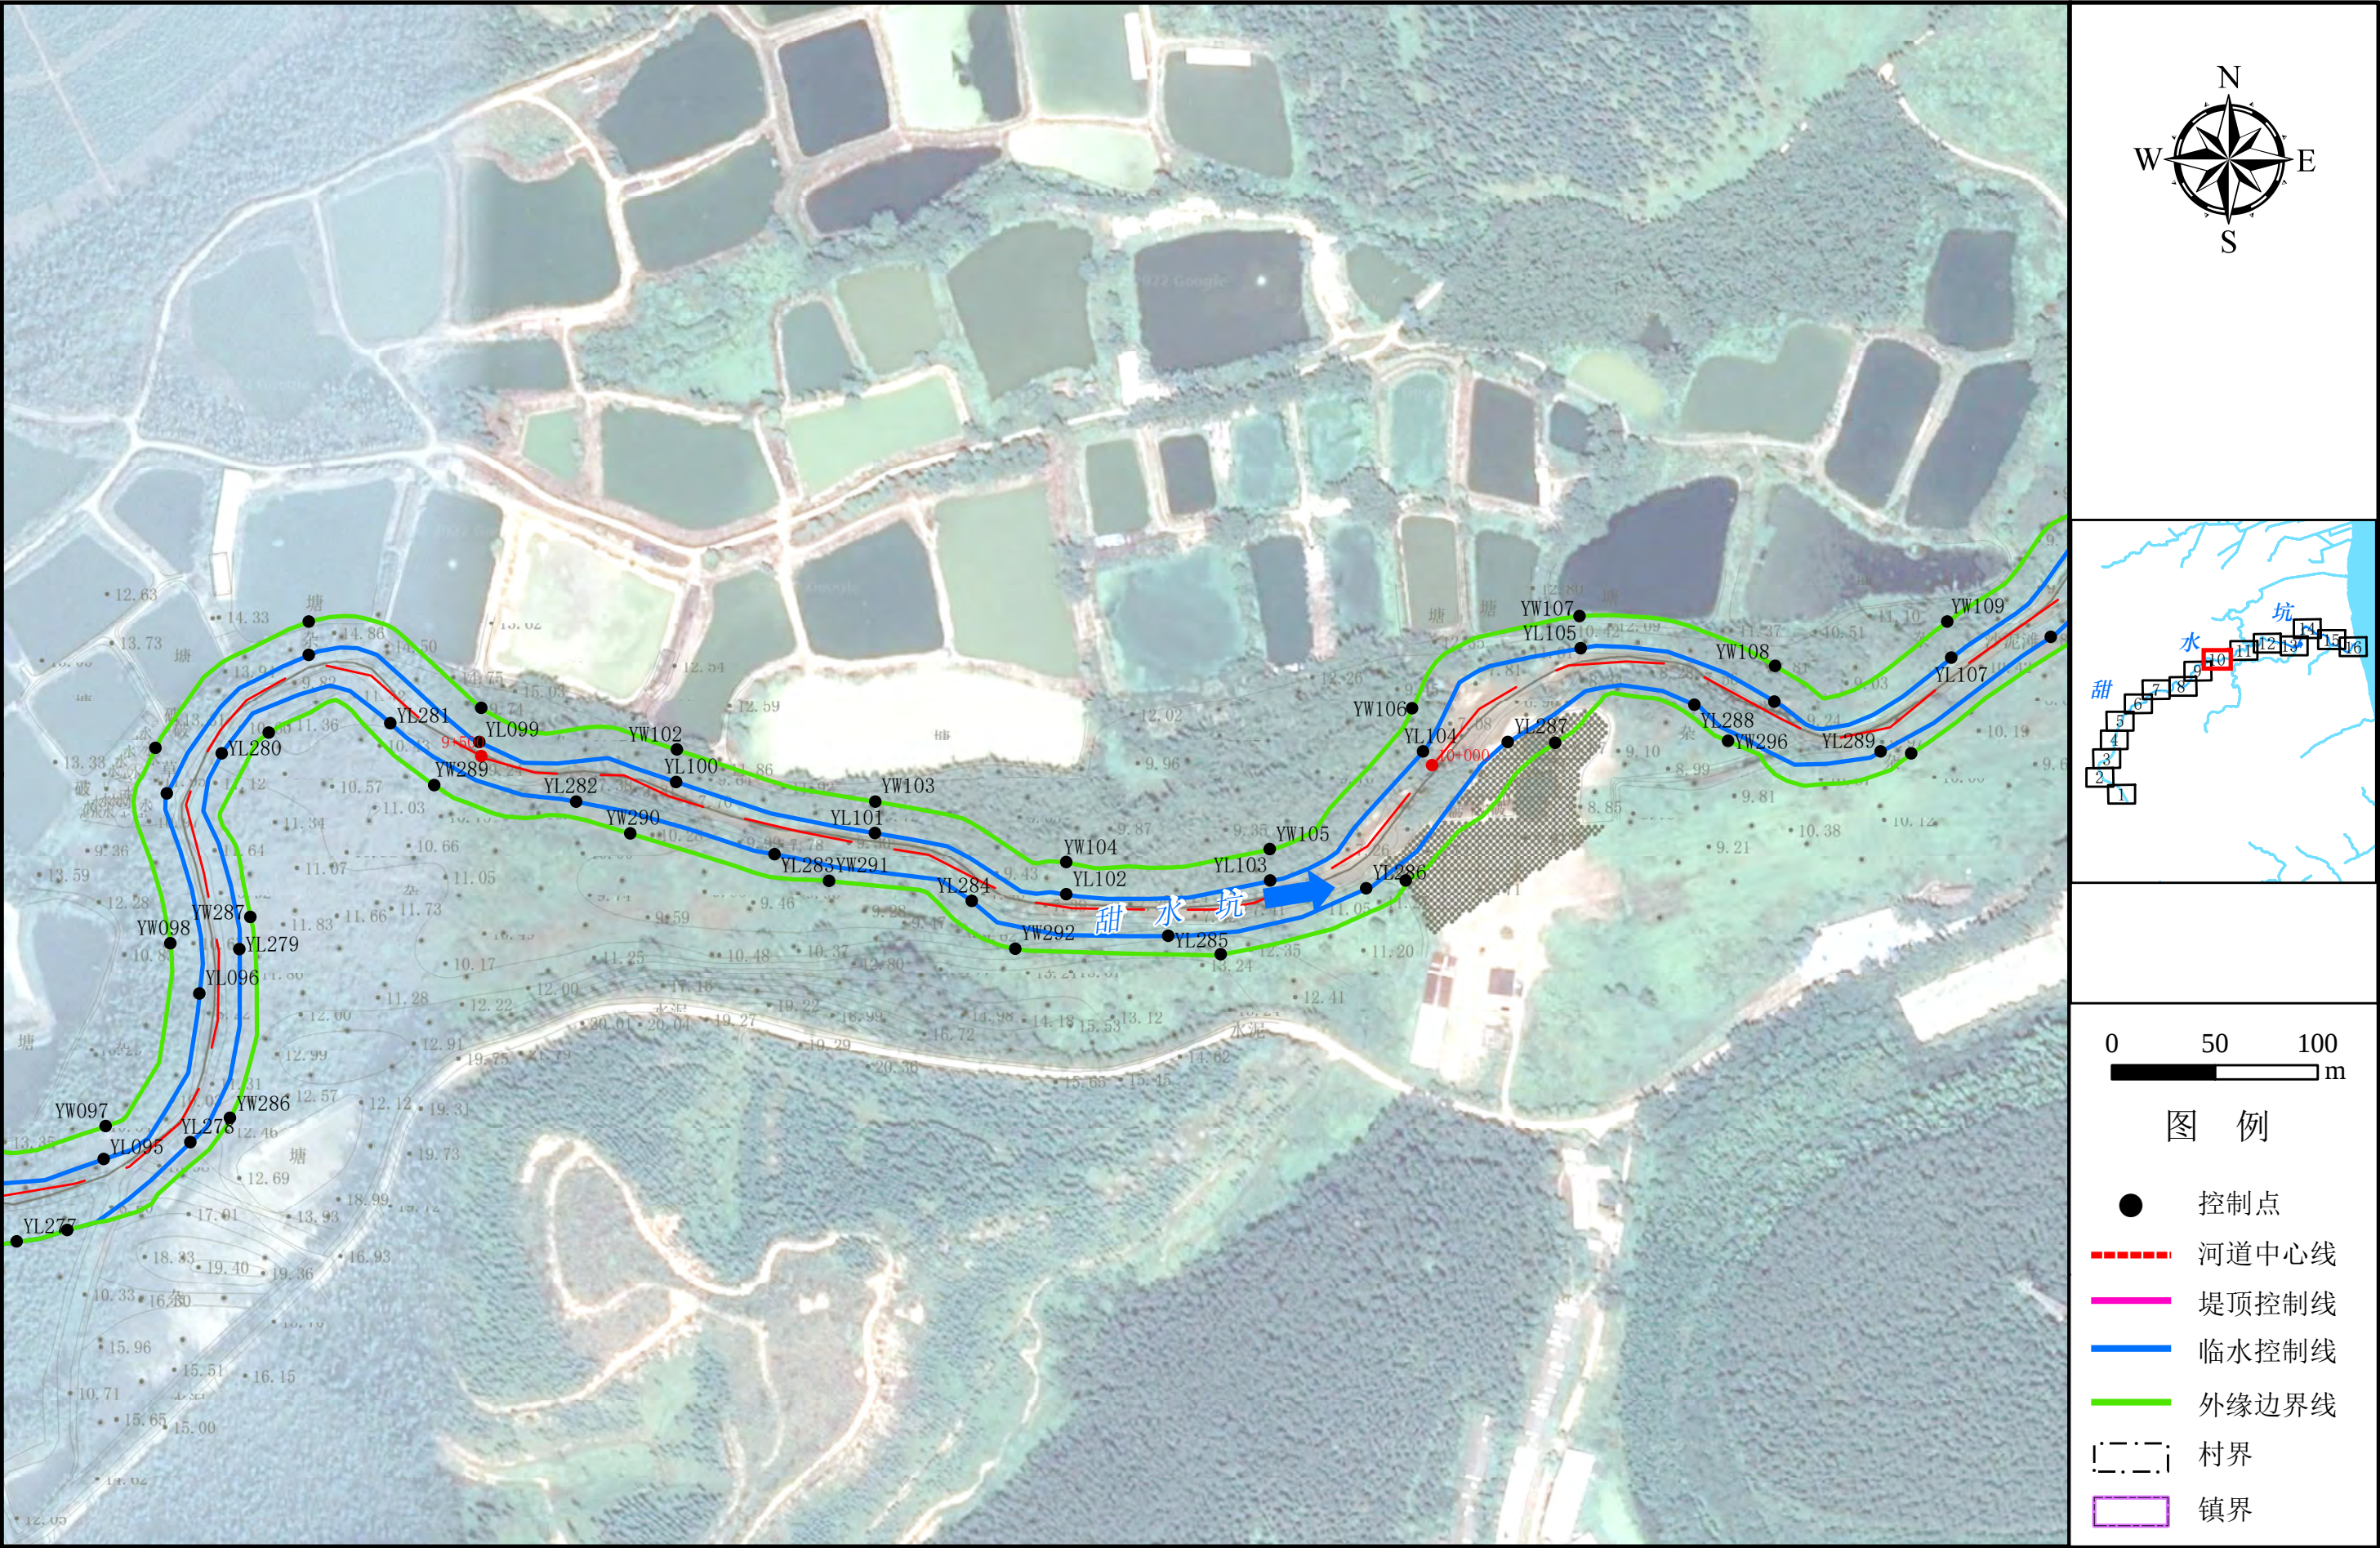


注：1、本图采用的坐标系统为2000国家大地坐标系，中央经线114° E；
2、控制点坐标详见统计表。

附图8 甜水坑岸线控制线规划图(11/16)

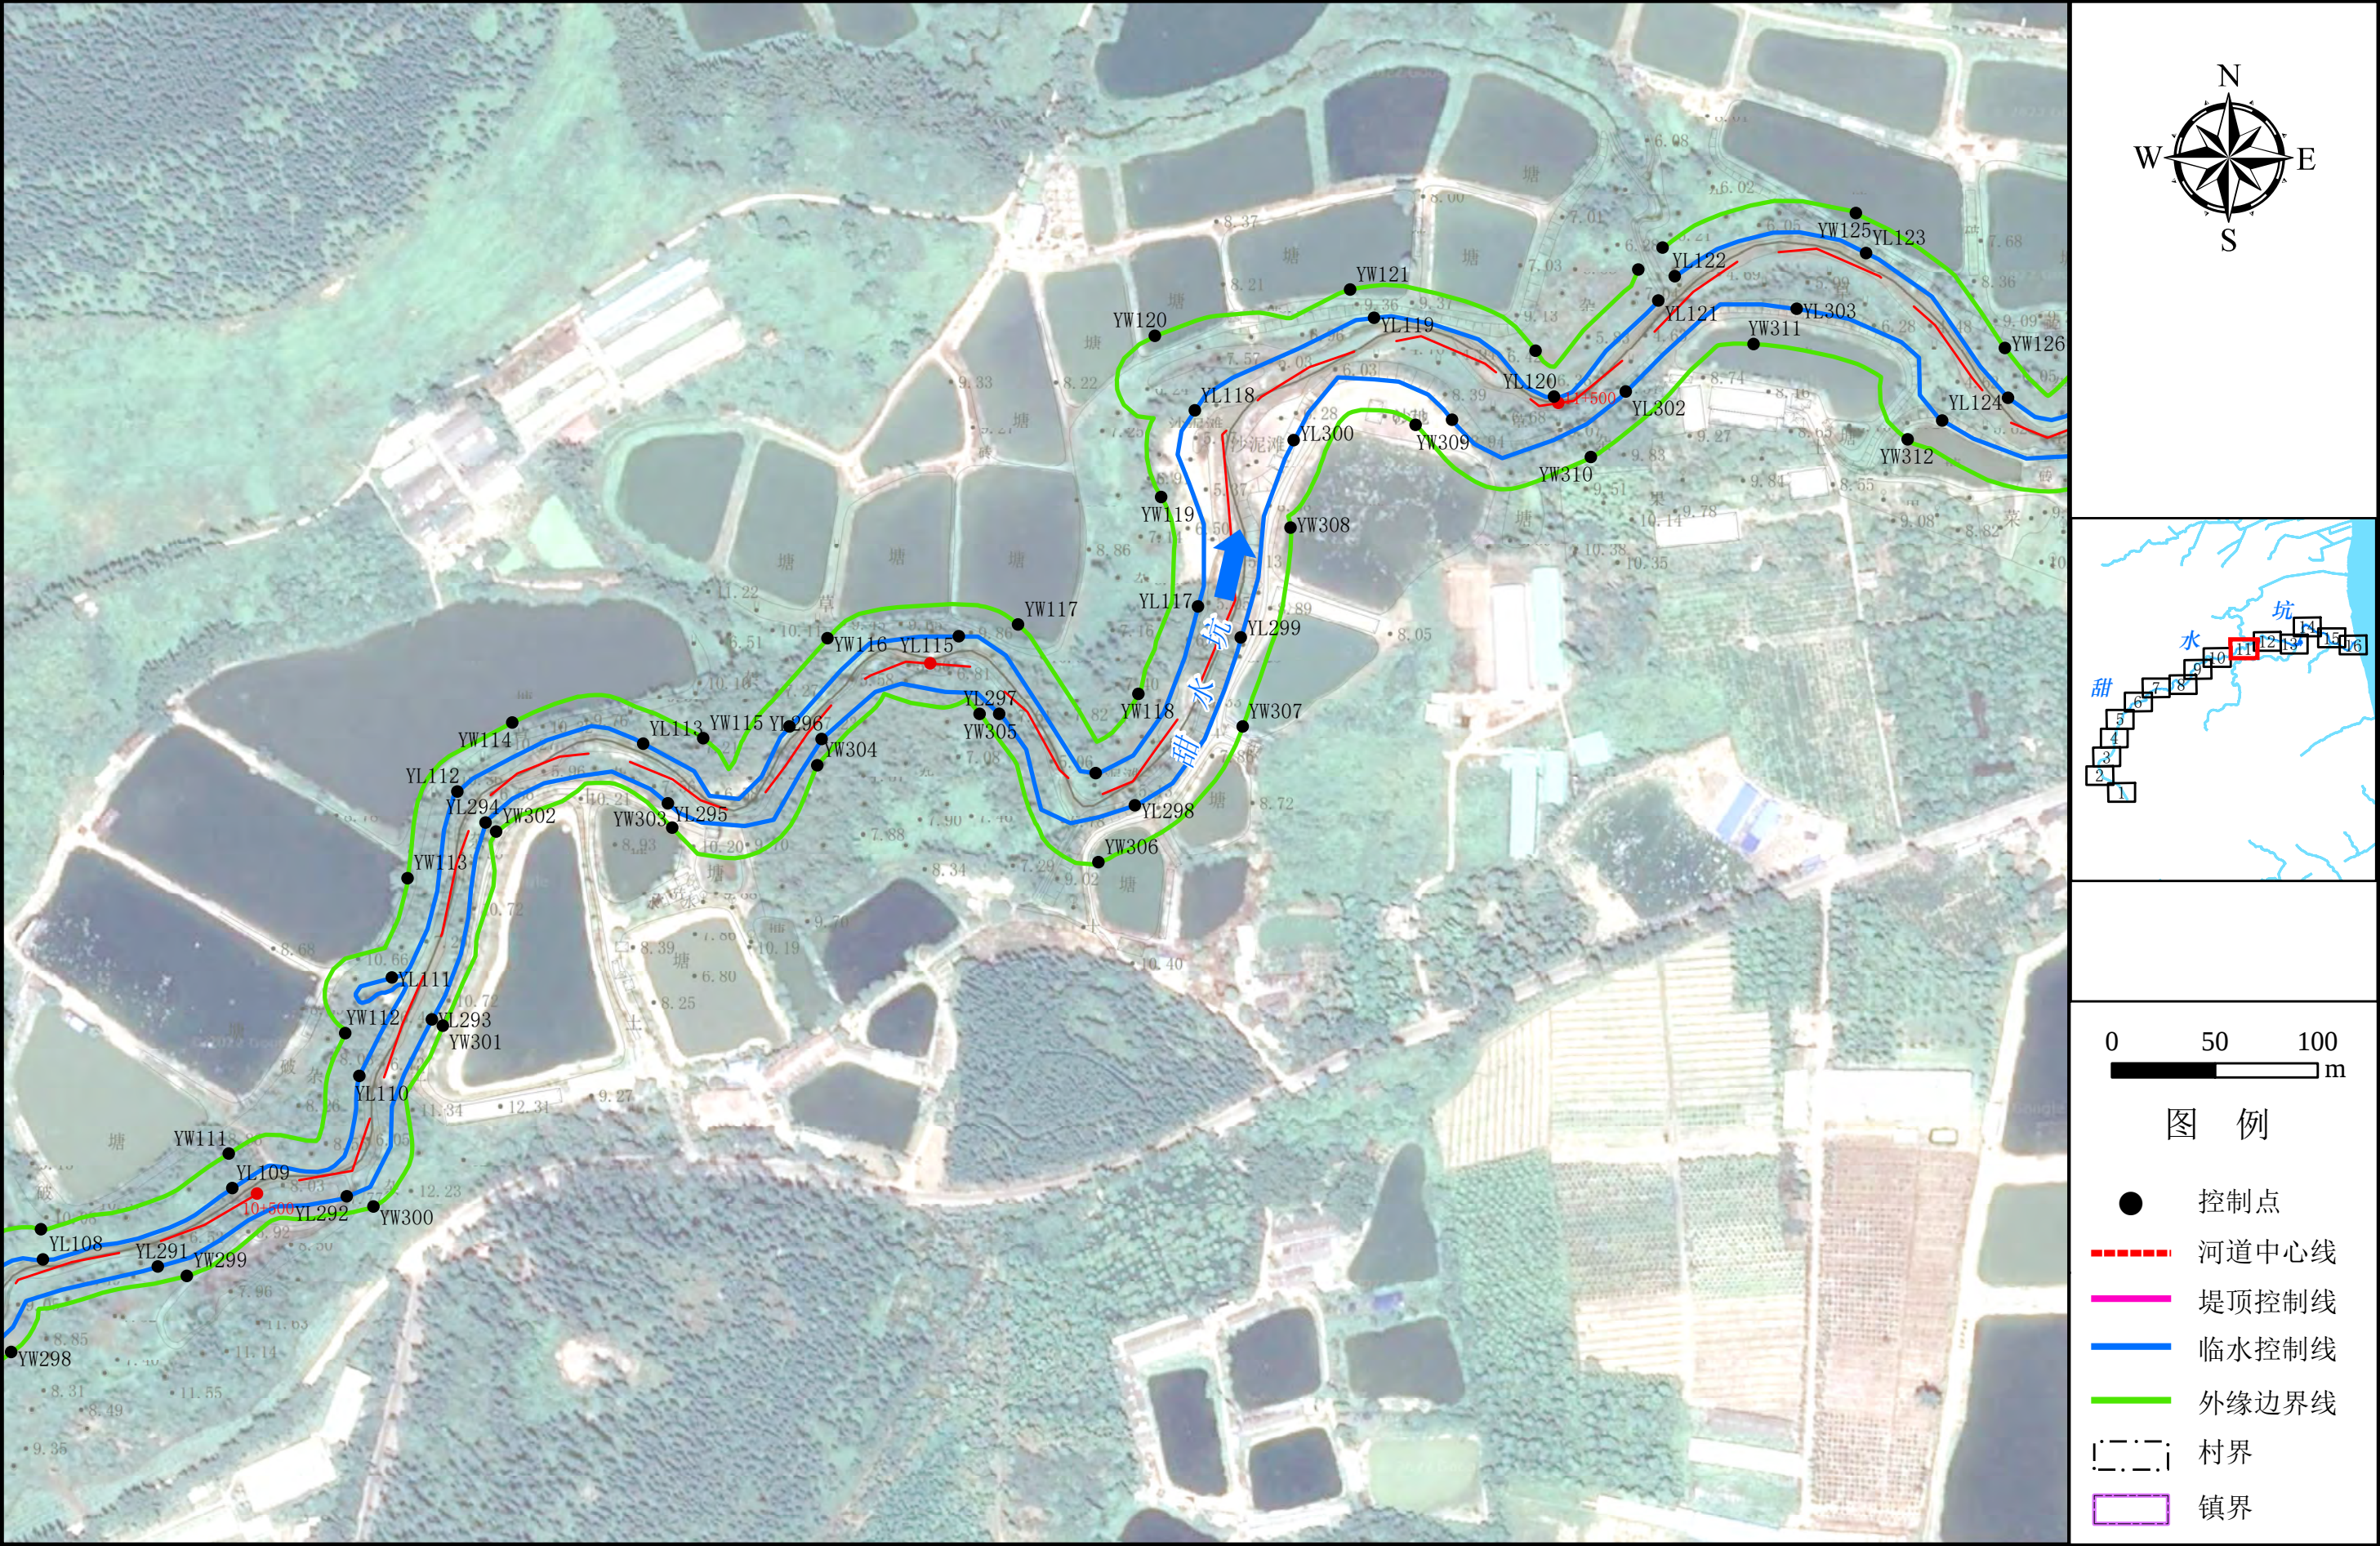


注：1、本图采用的坐标系统为2000国家大地坐标系，中央经线114° E；
2、控制点坐标详见统计表。

附图8 甜水坑岸线控制线规划图(12/16)

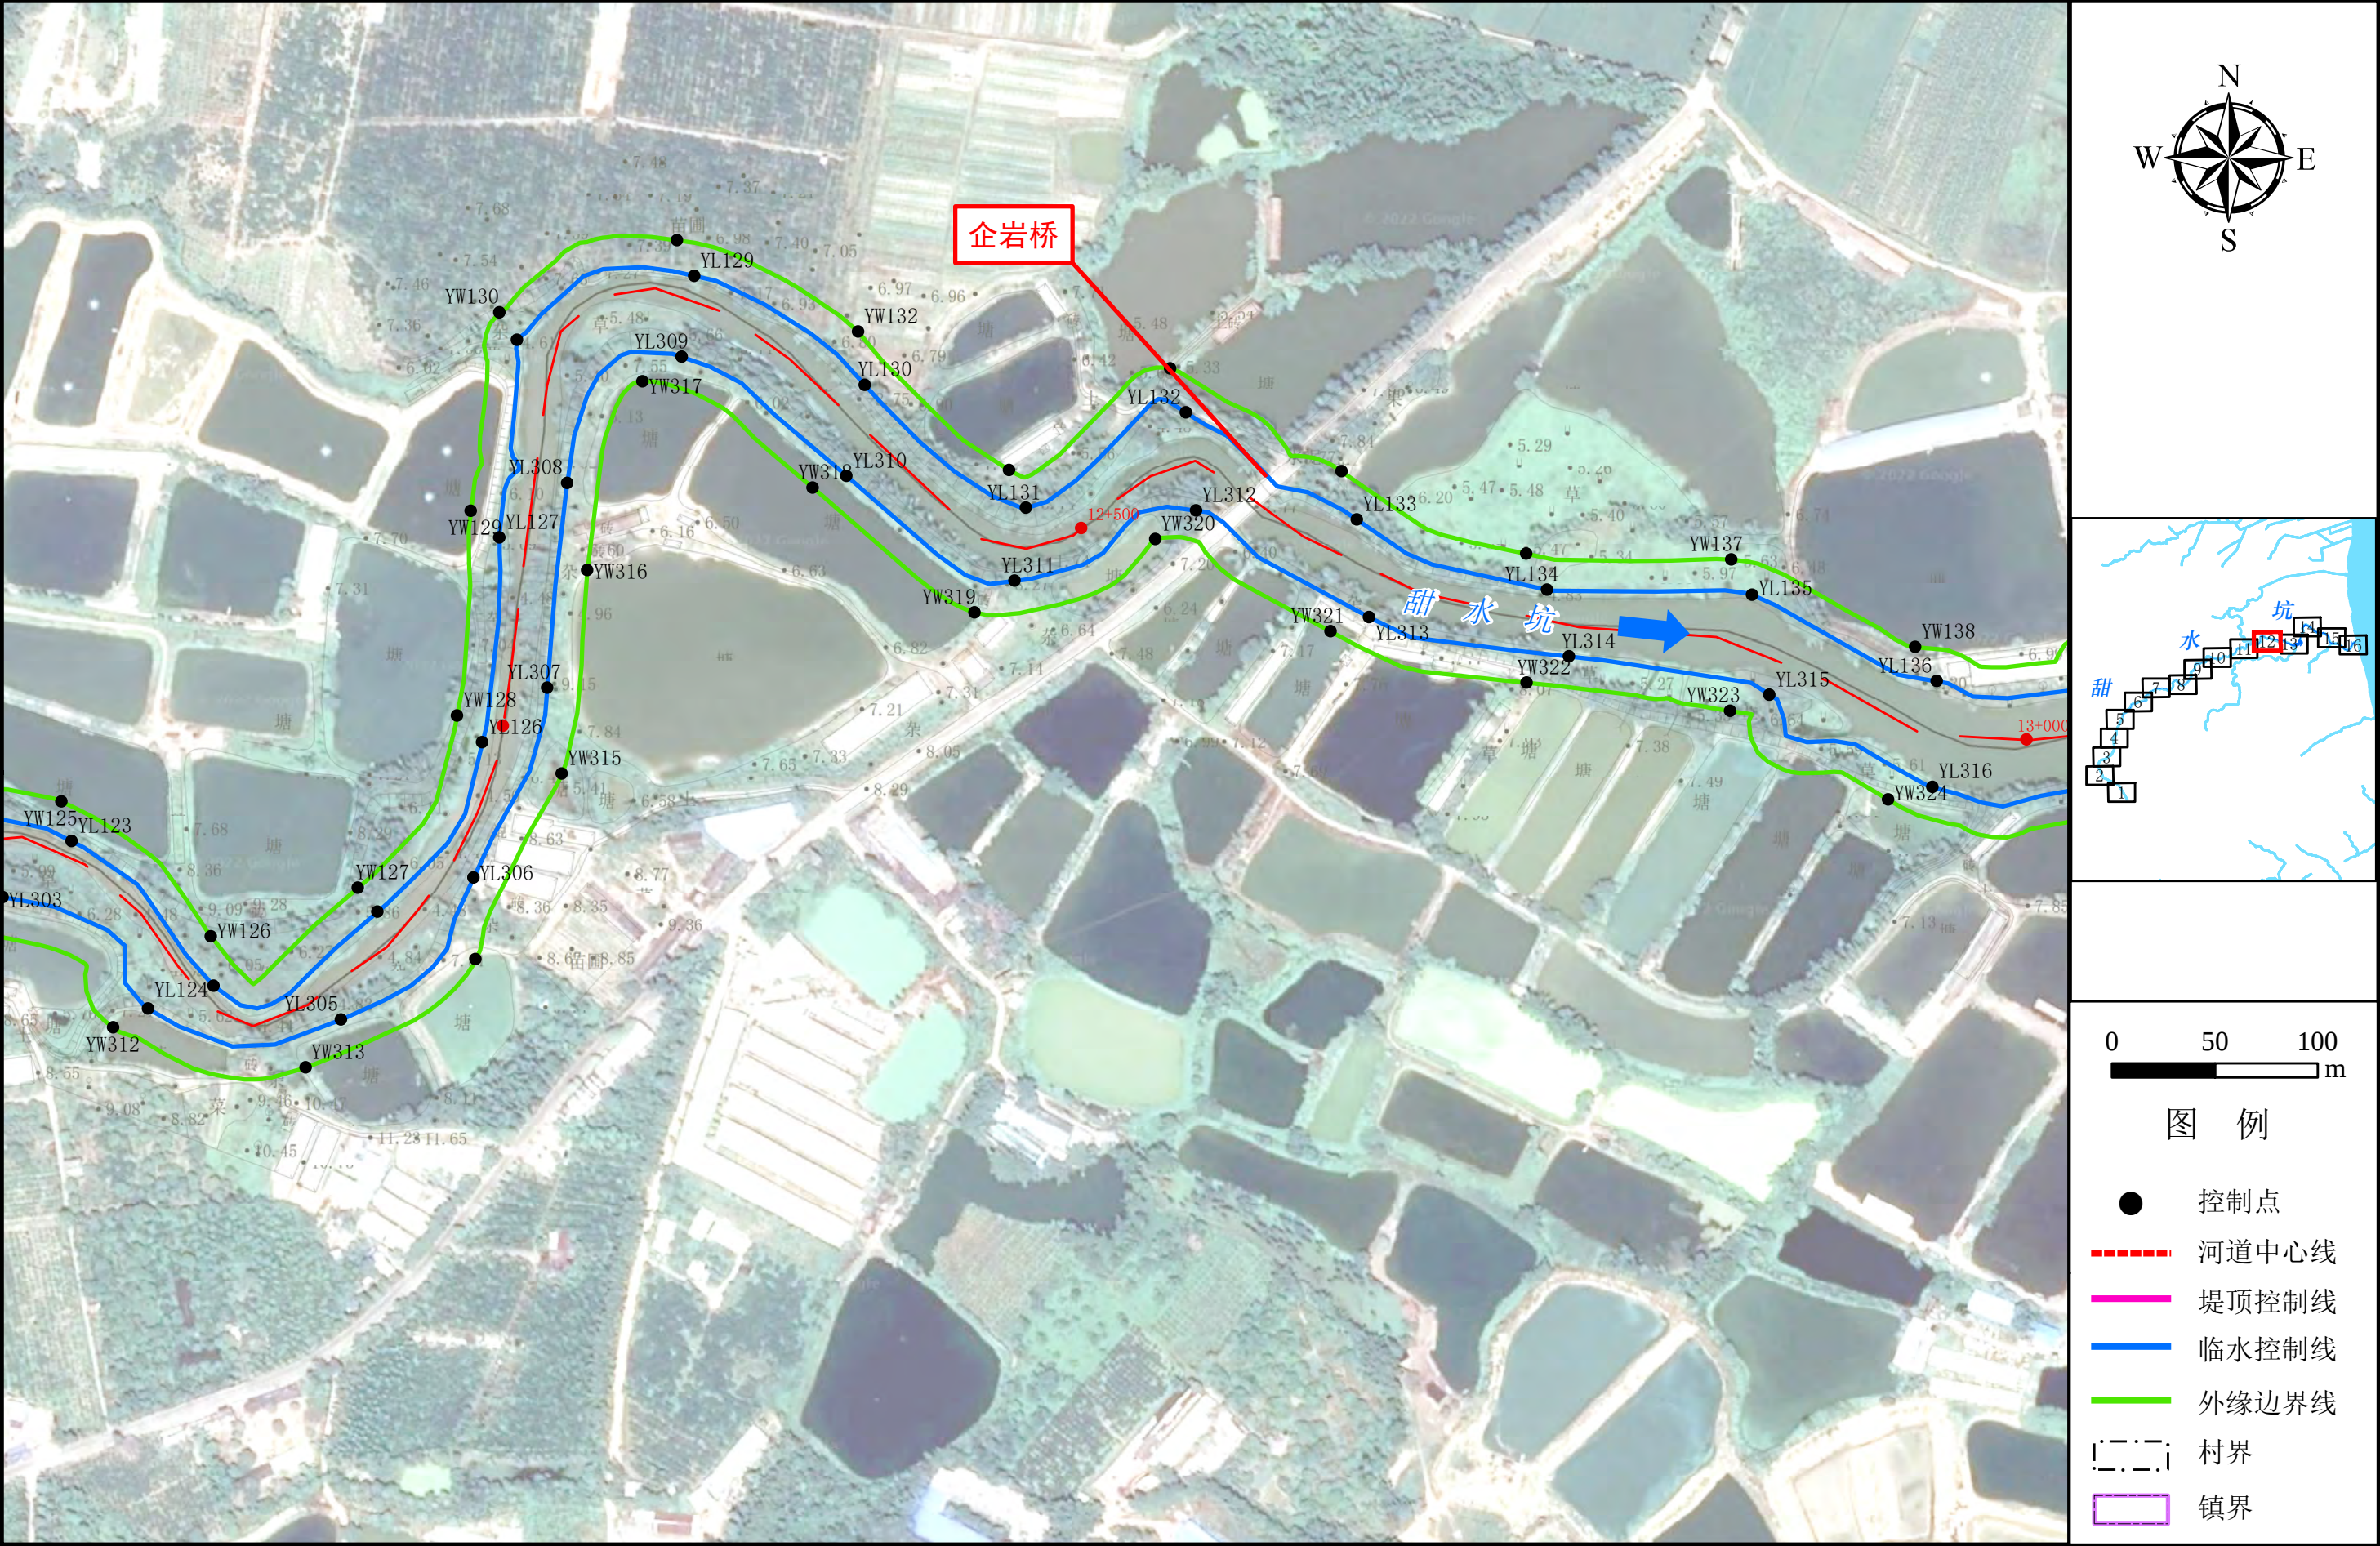


注：1、本图采用的坐标系统为2000国家大地坐标系，中央经线114° E；
2、控制点坐标详见统计表。

附图8 甜水坑岸线控制线规划图(13/16)

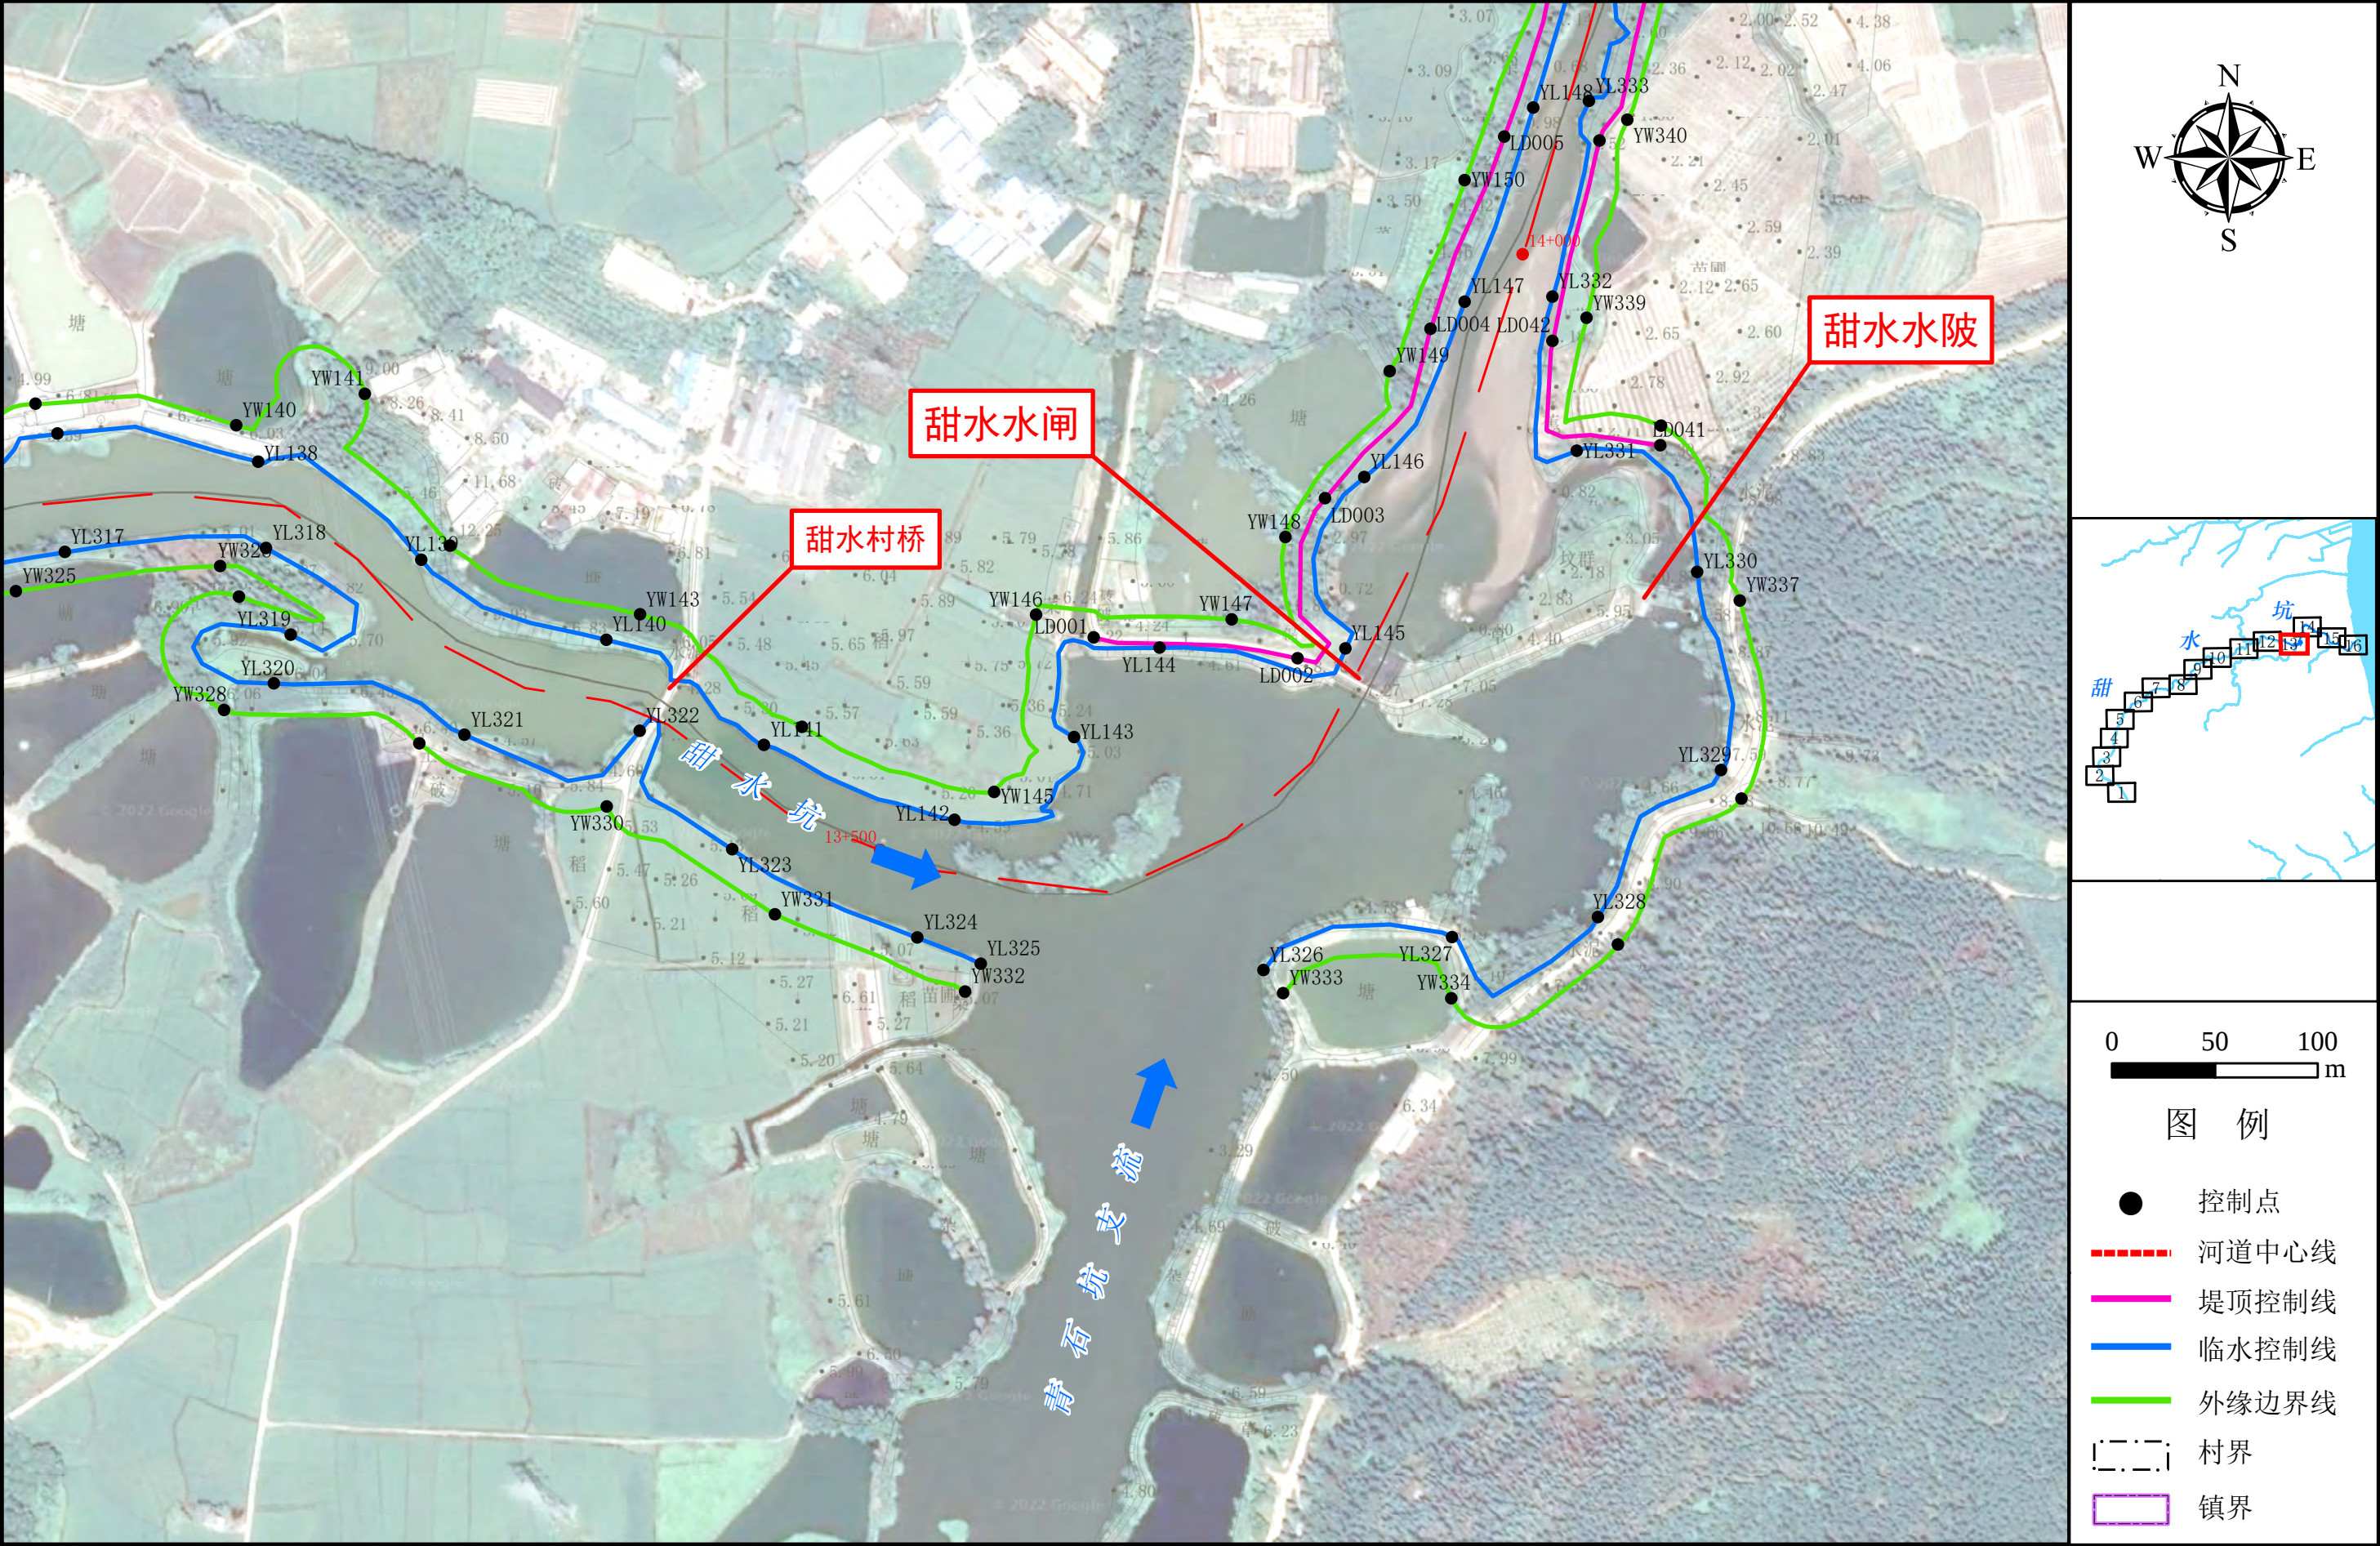


注：1、本图采用的坐标系为2000国家大地坐标系，中央经线114° E；
2、控制点坐标详见统计表。

附图8 甜水坑岸线控制线规划图(15/16)

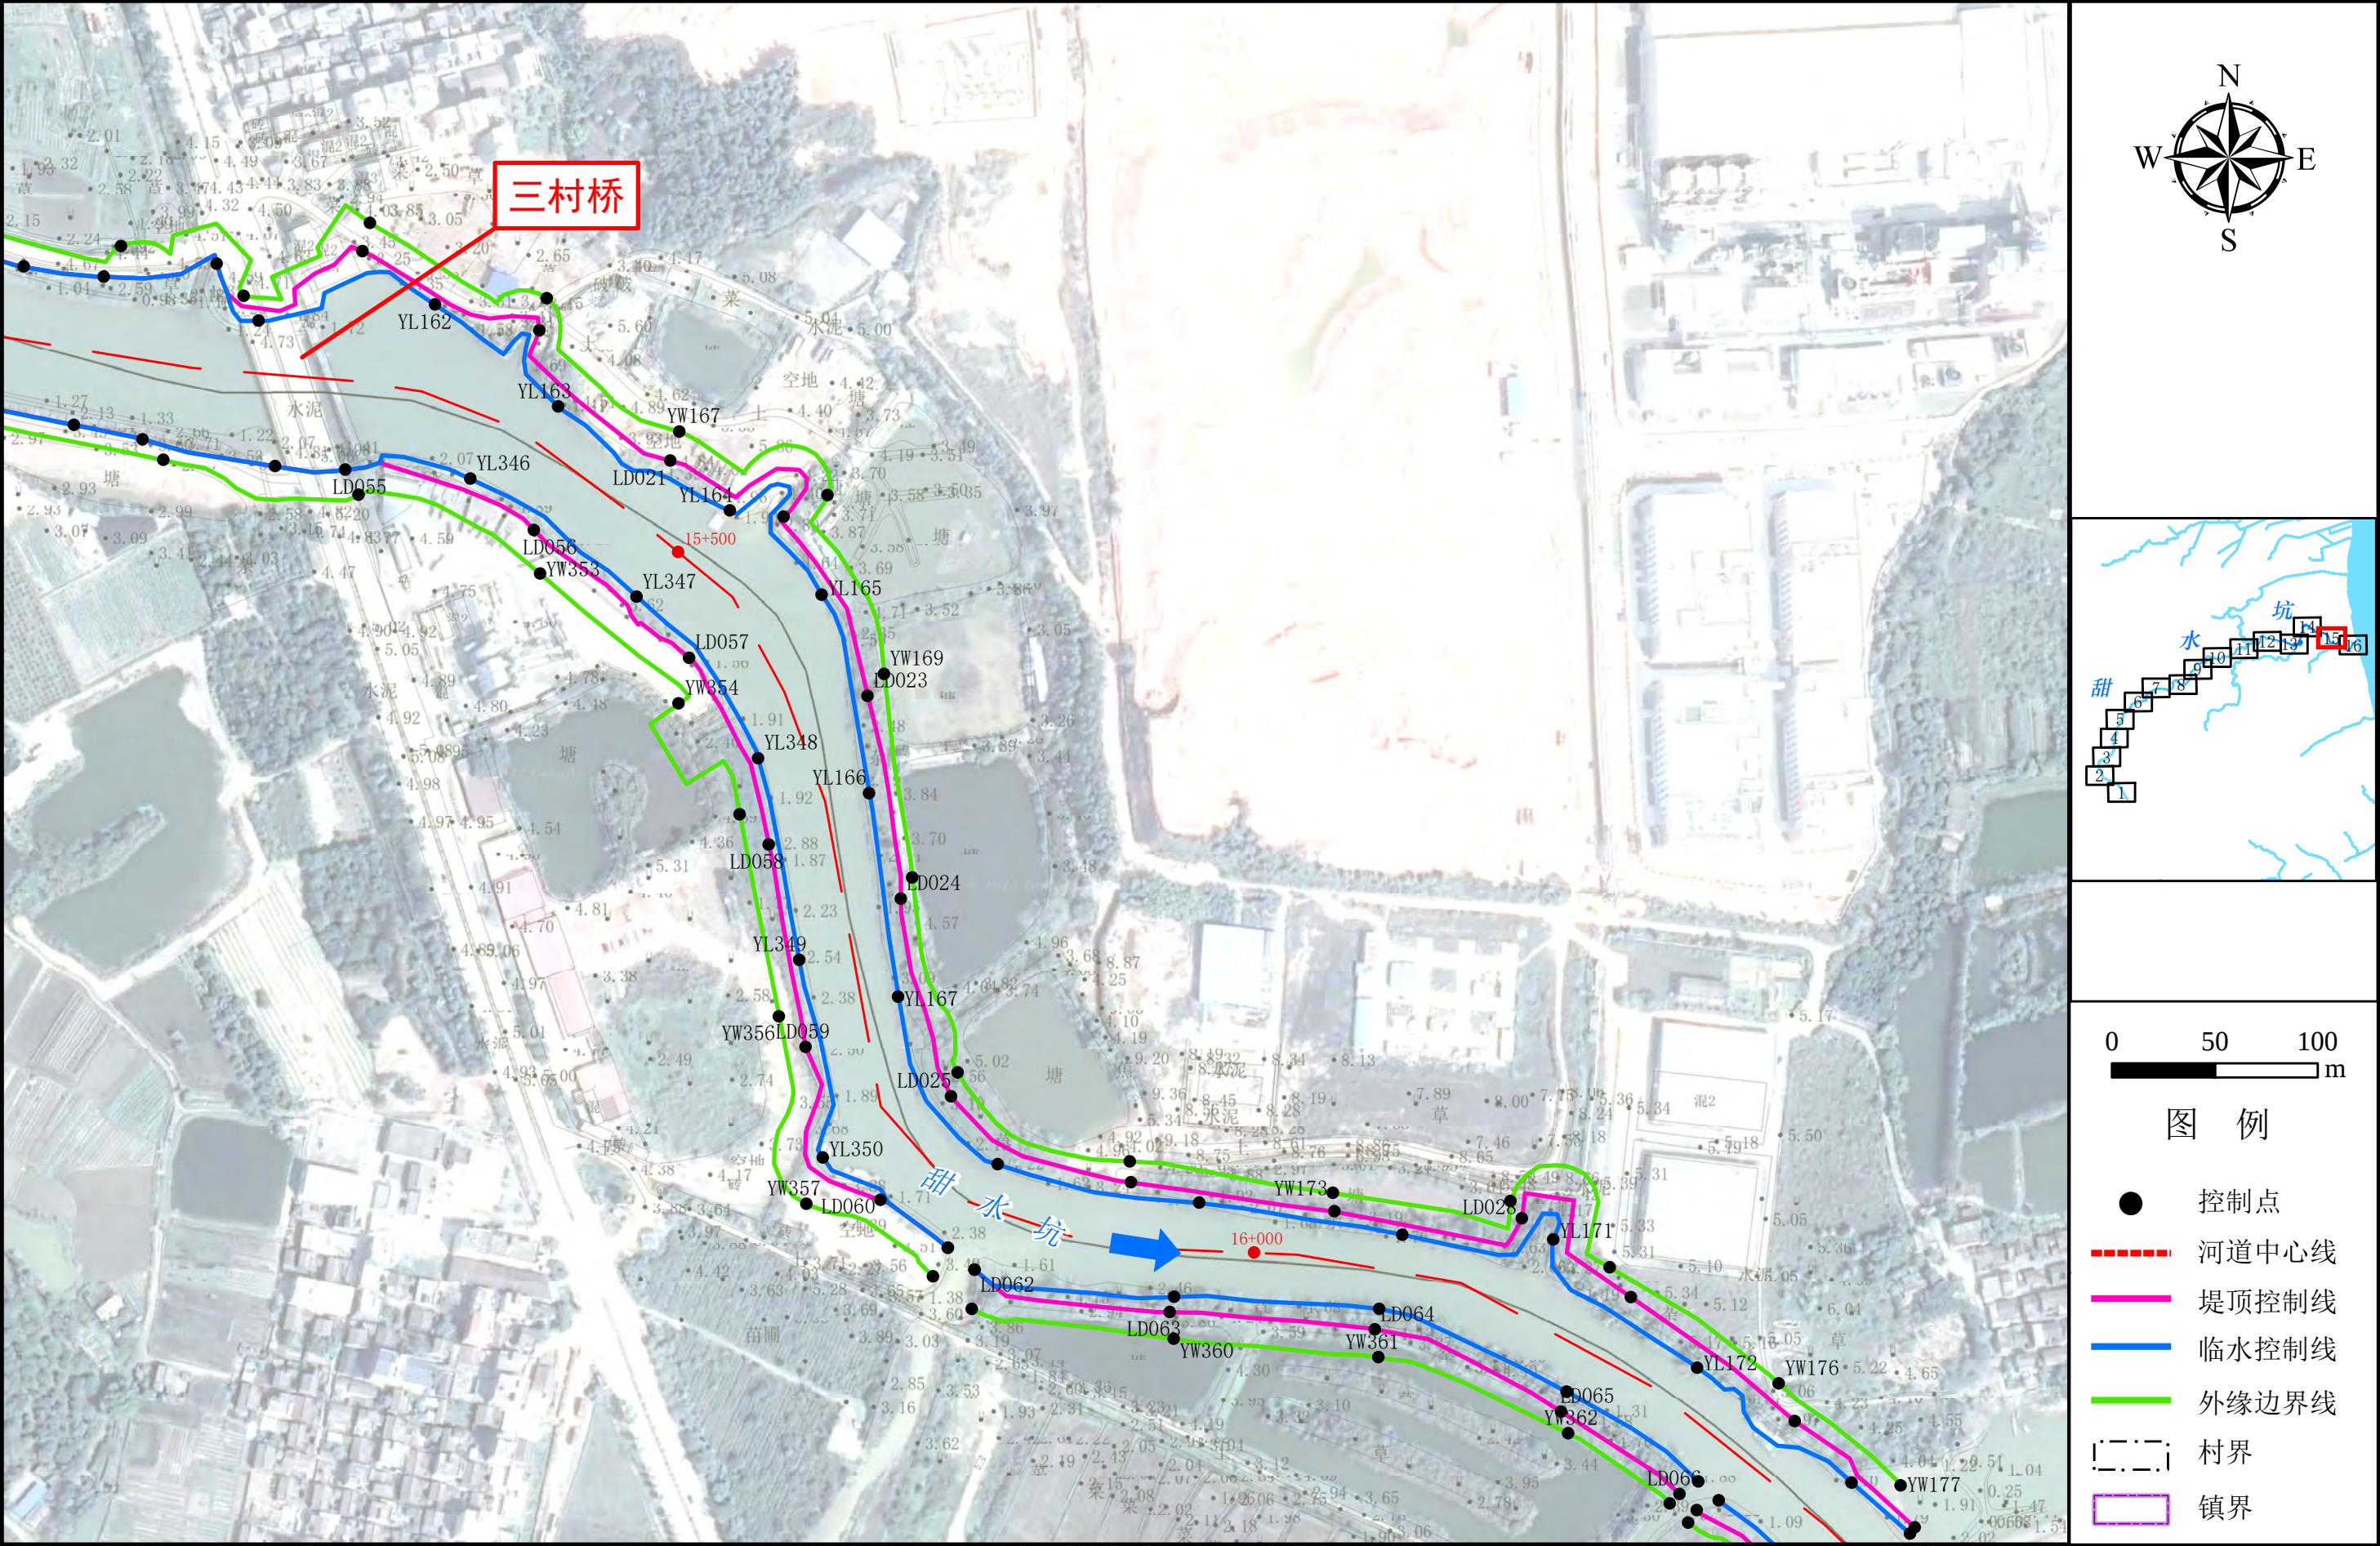

注：1、本图采用的坐标系为2000国家大地坐标系，中央经线114° E；
2、控制点坐标详见统计表。

附图8 甜水坑岸线控制线规划图(16/16)

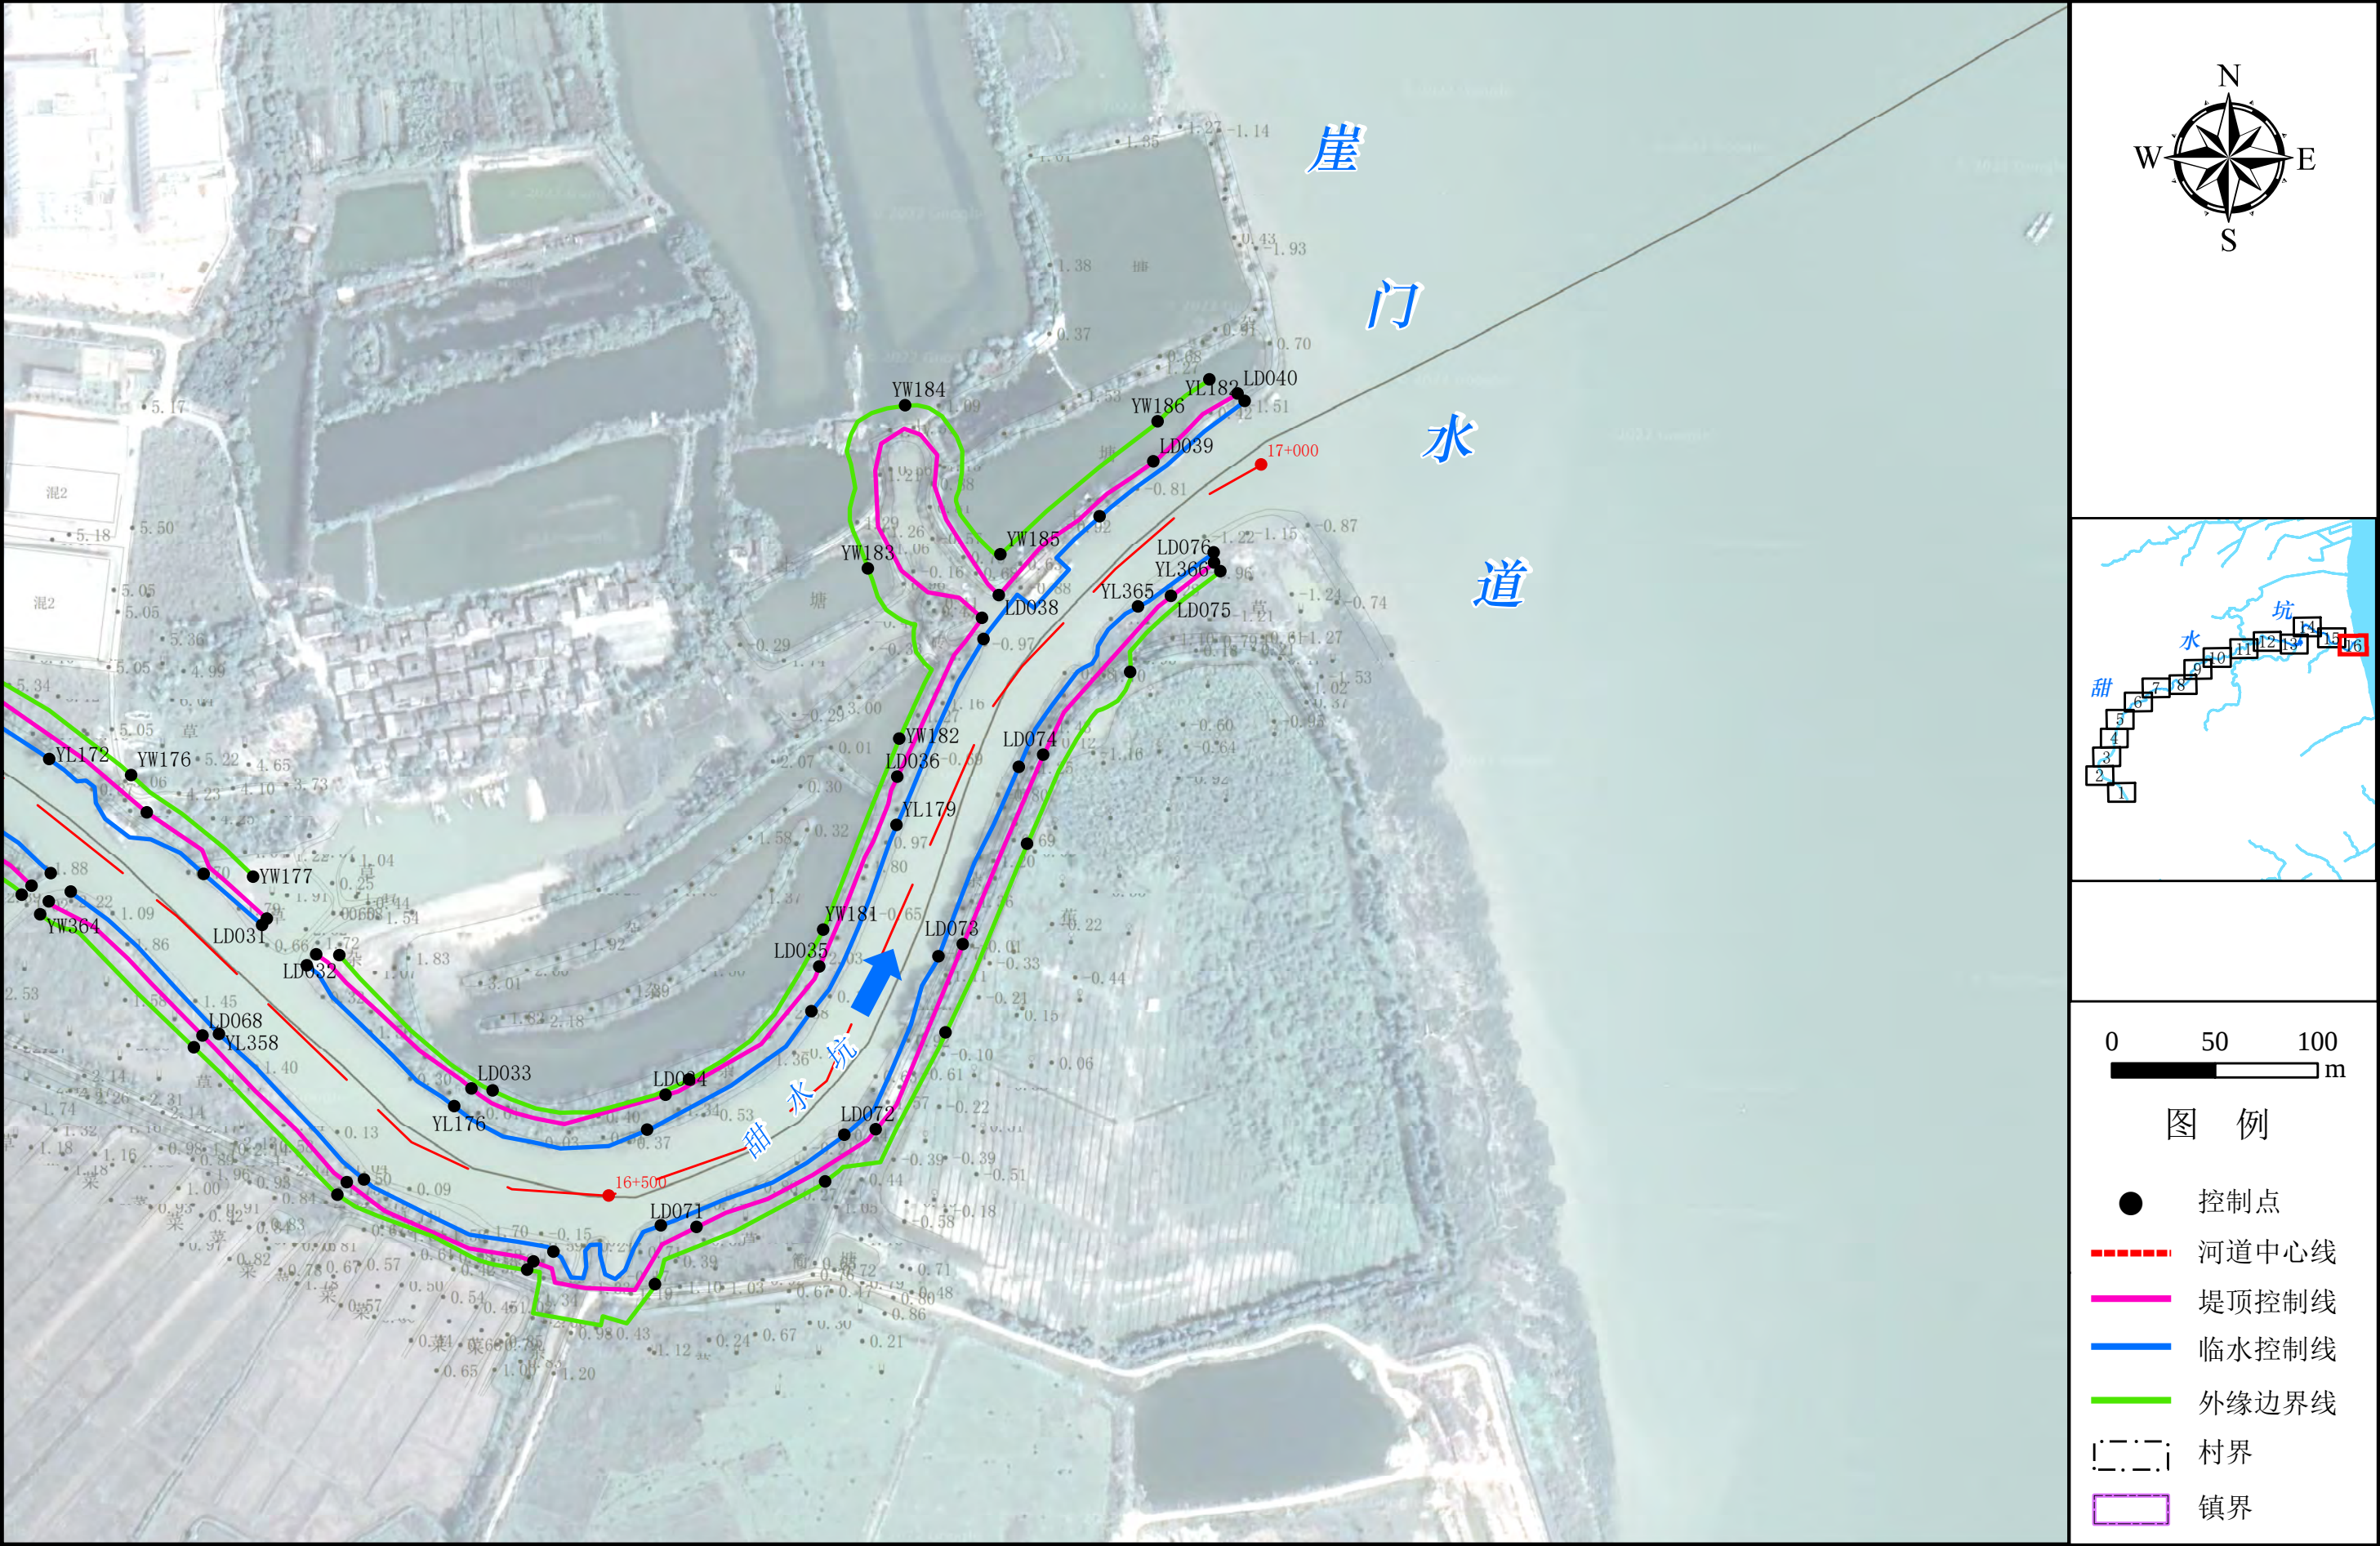

注：1、本图采用的坐标系为2000国家大地坐标系，中央经线114° E；
2、控制点坐标详见统计表。

附图9 甜水坑岸线功能分区规划图（1 /16）




注：1、本图采用的坐标系统为2000国家大地坐标系，中央经线114° E；
2、控制点坐标详见统计表。

附图9 甜水坑岸线功能分区规划图（2 /16）



注：1、本图采用的坐标系统为2000国家大地坐标系，中央经线114° E；
2、控制点坐标详见统计表。


附图9 甜水坑岸线功能分区规划图（3 /16）

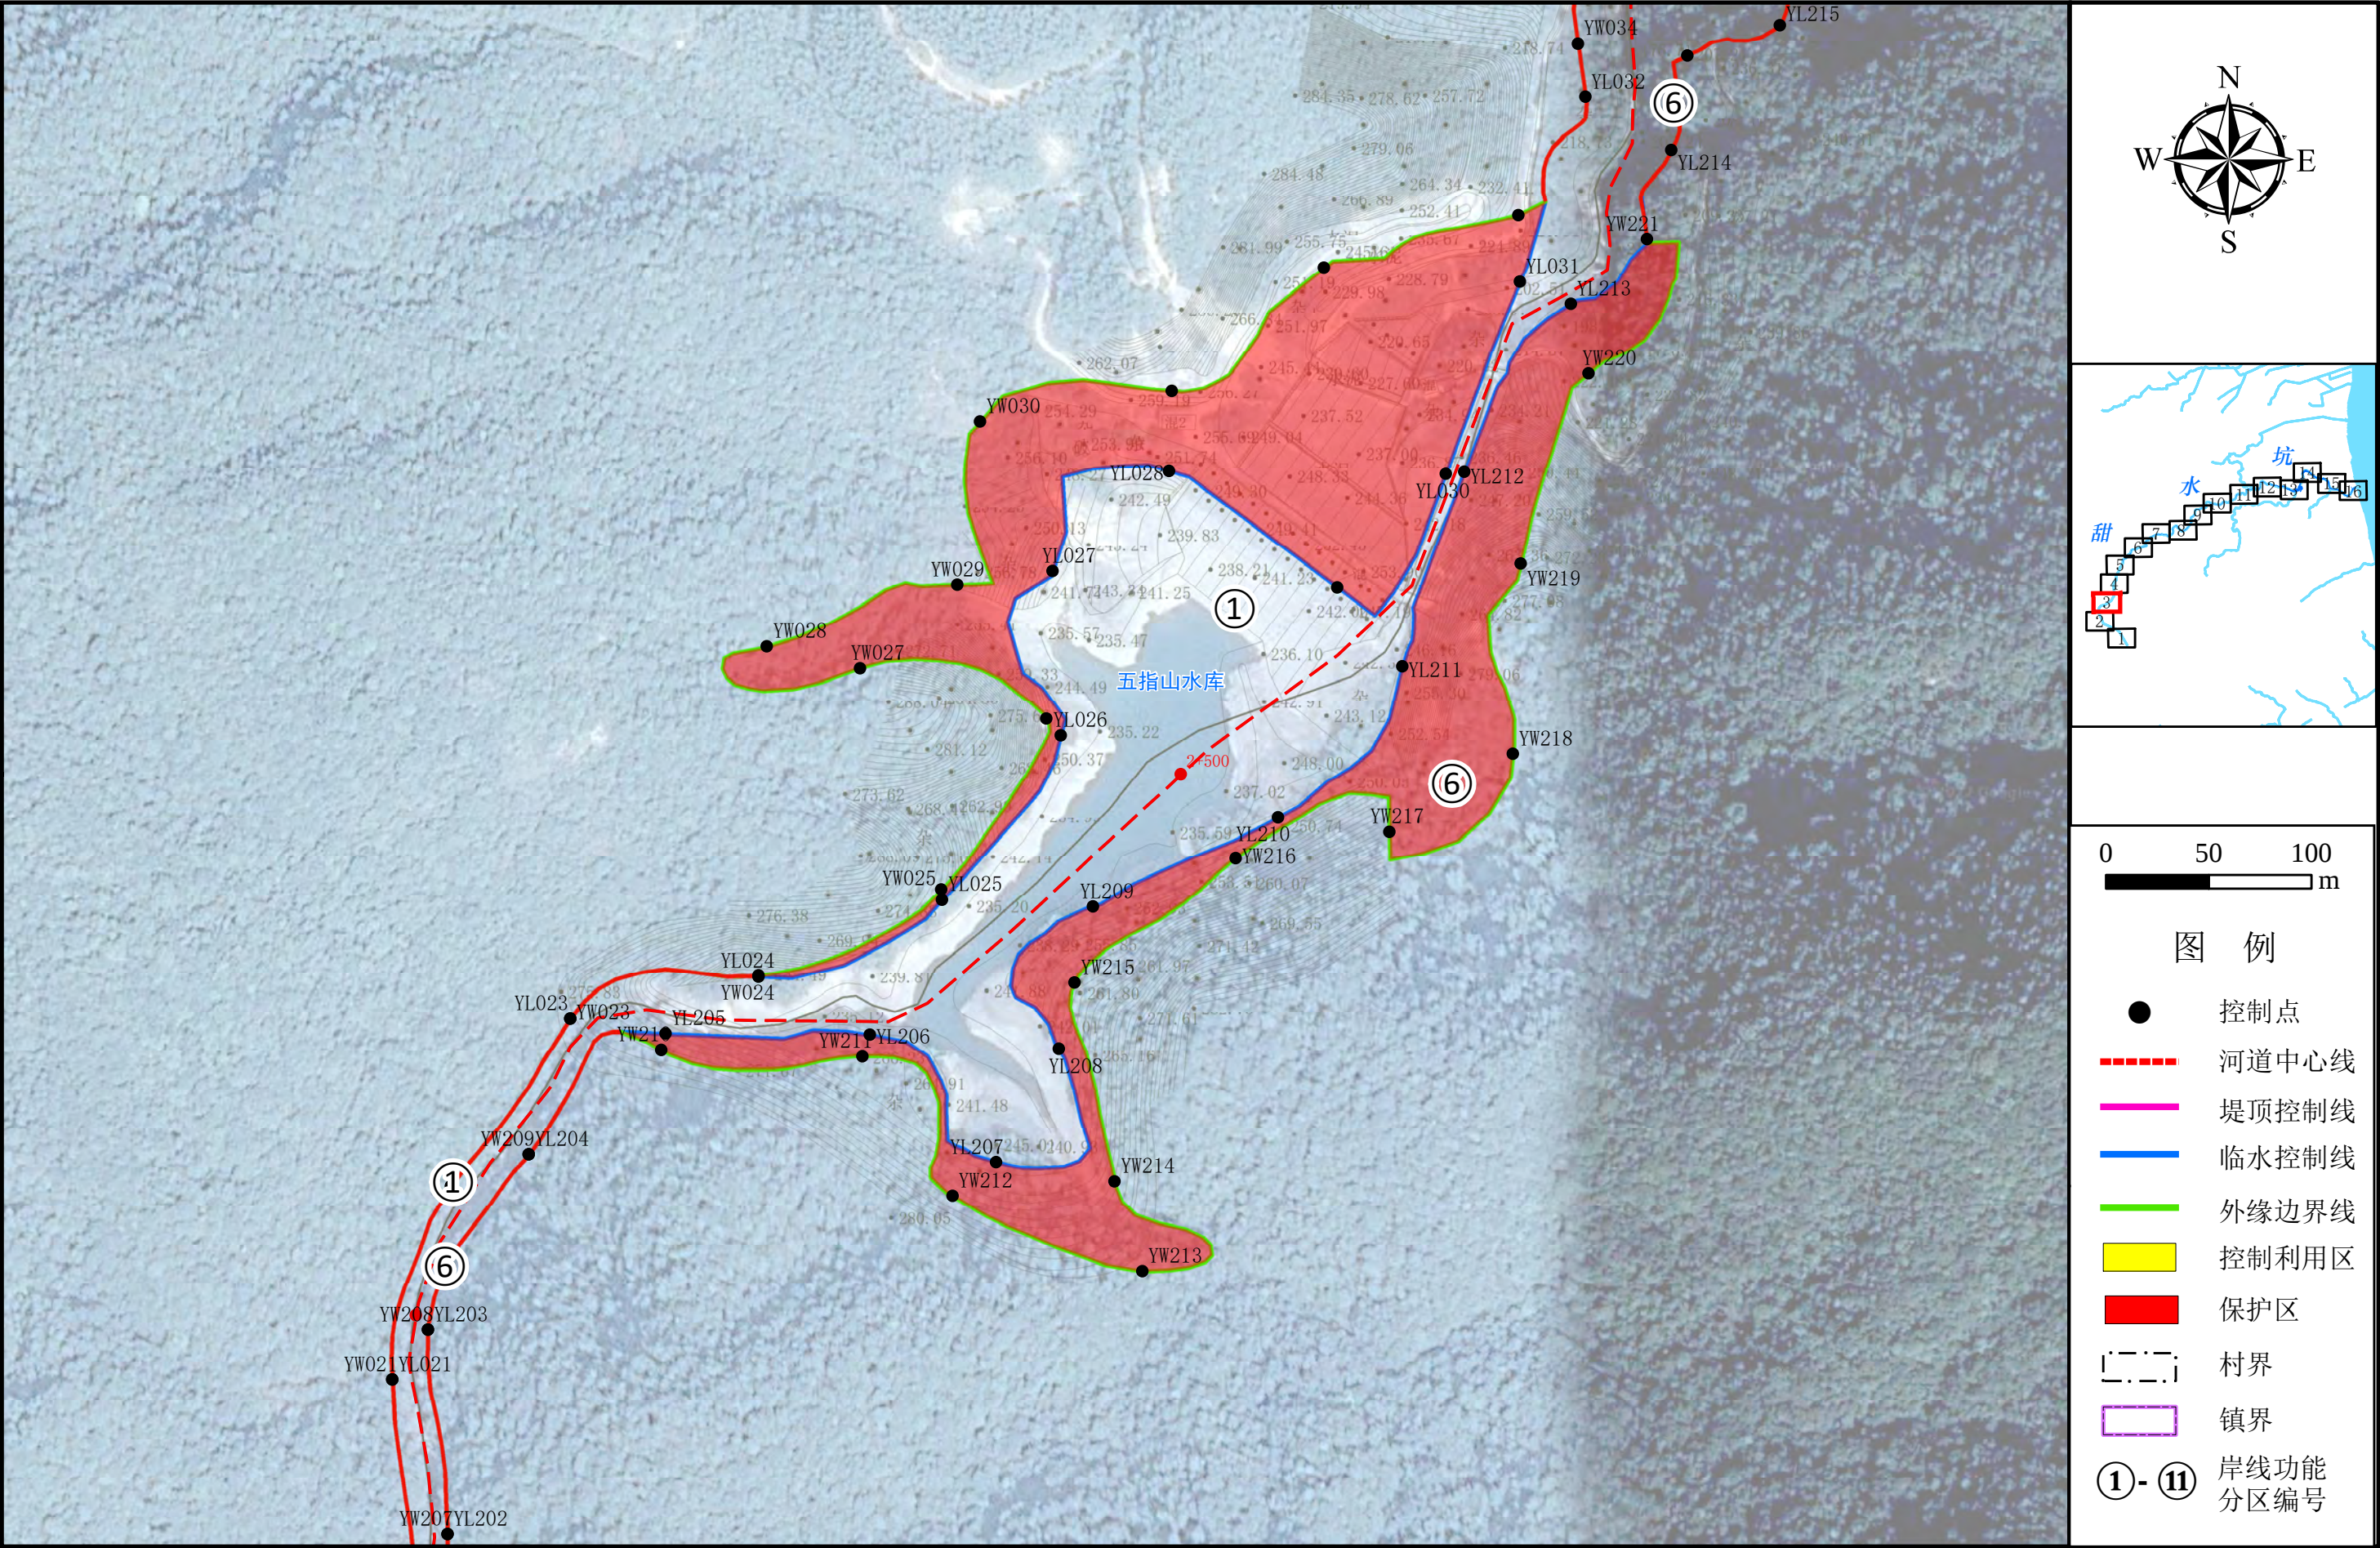

注：1、本图采用的坐标系统为2000国家大地坐标系，中央经线114° E；
2、控制点坐标详见统计表。


第 3 页（共 16 页）

附图9 甜水坑岸线功能分区规划图（4 /16）

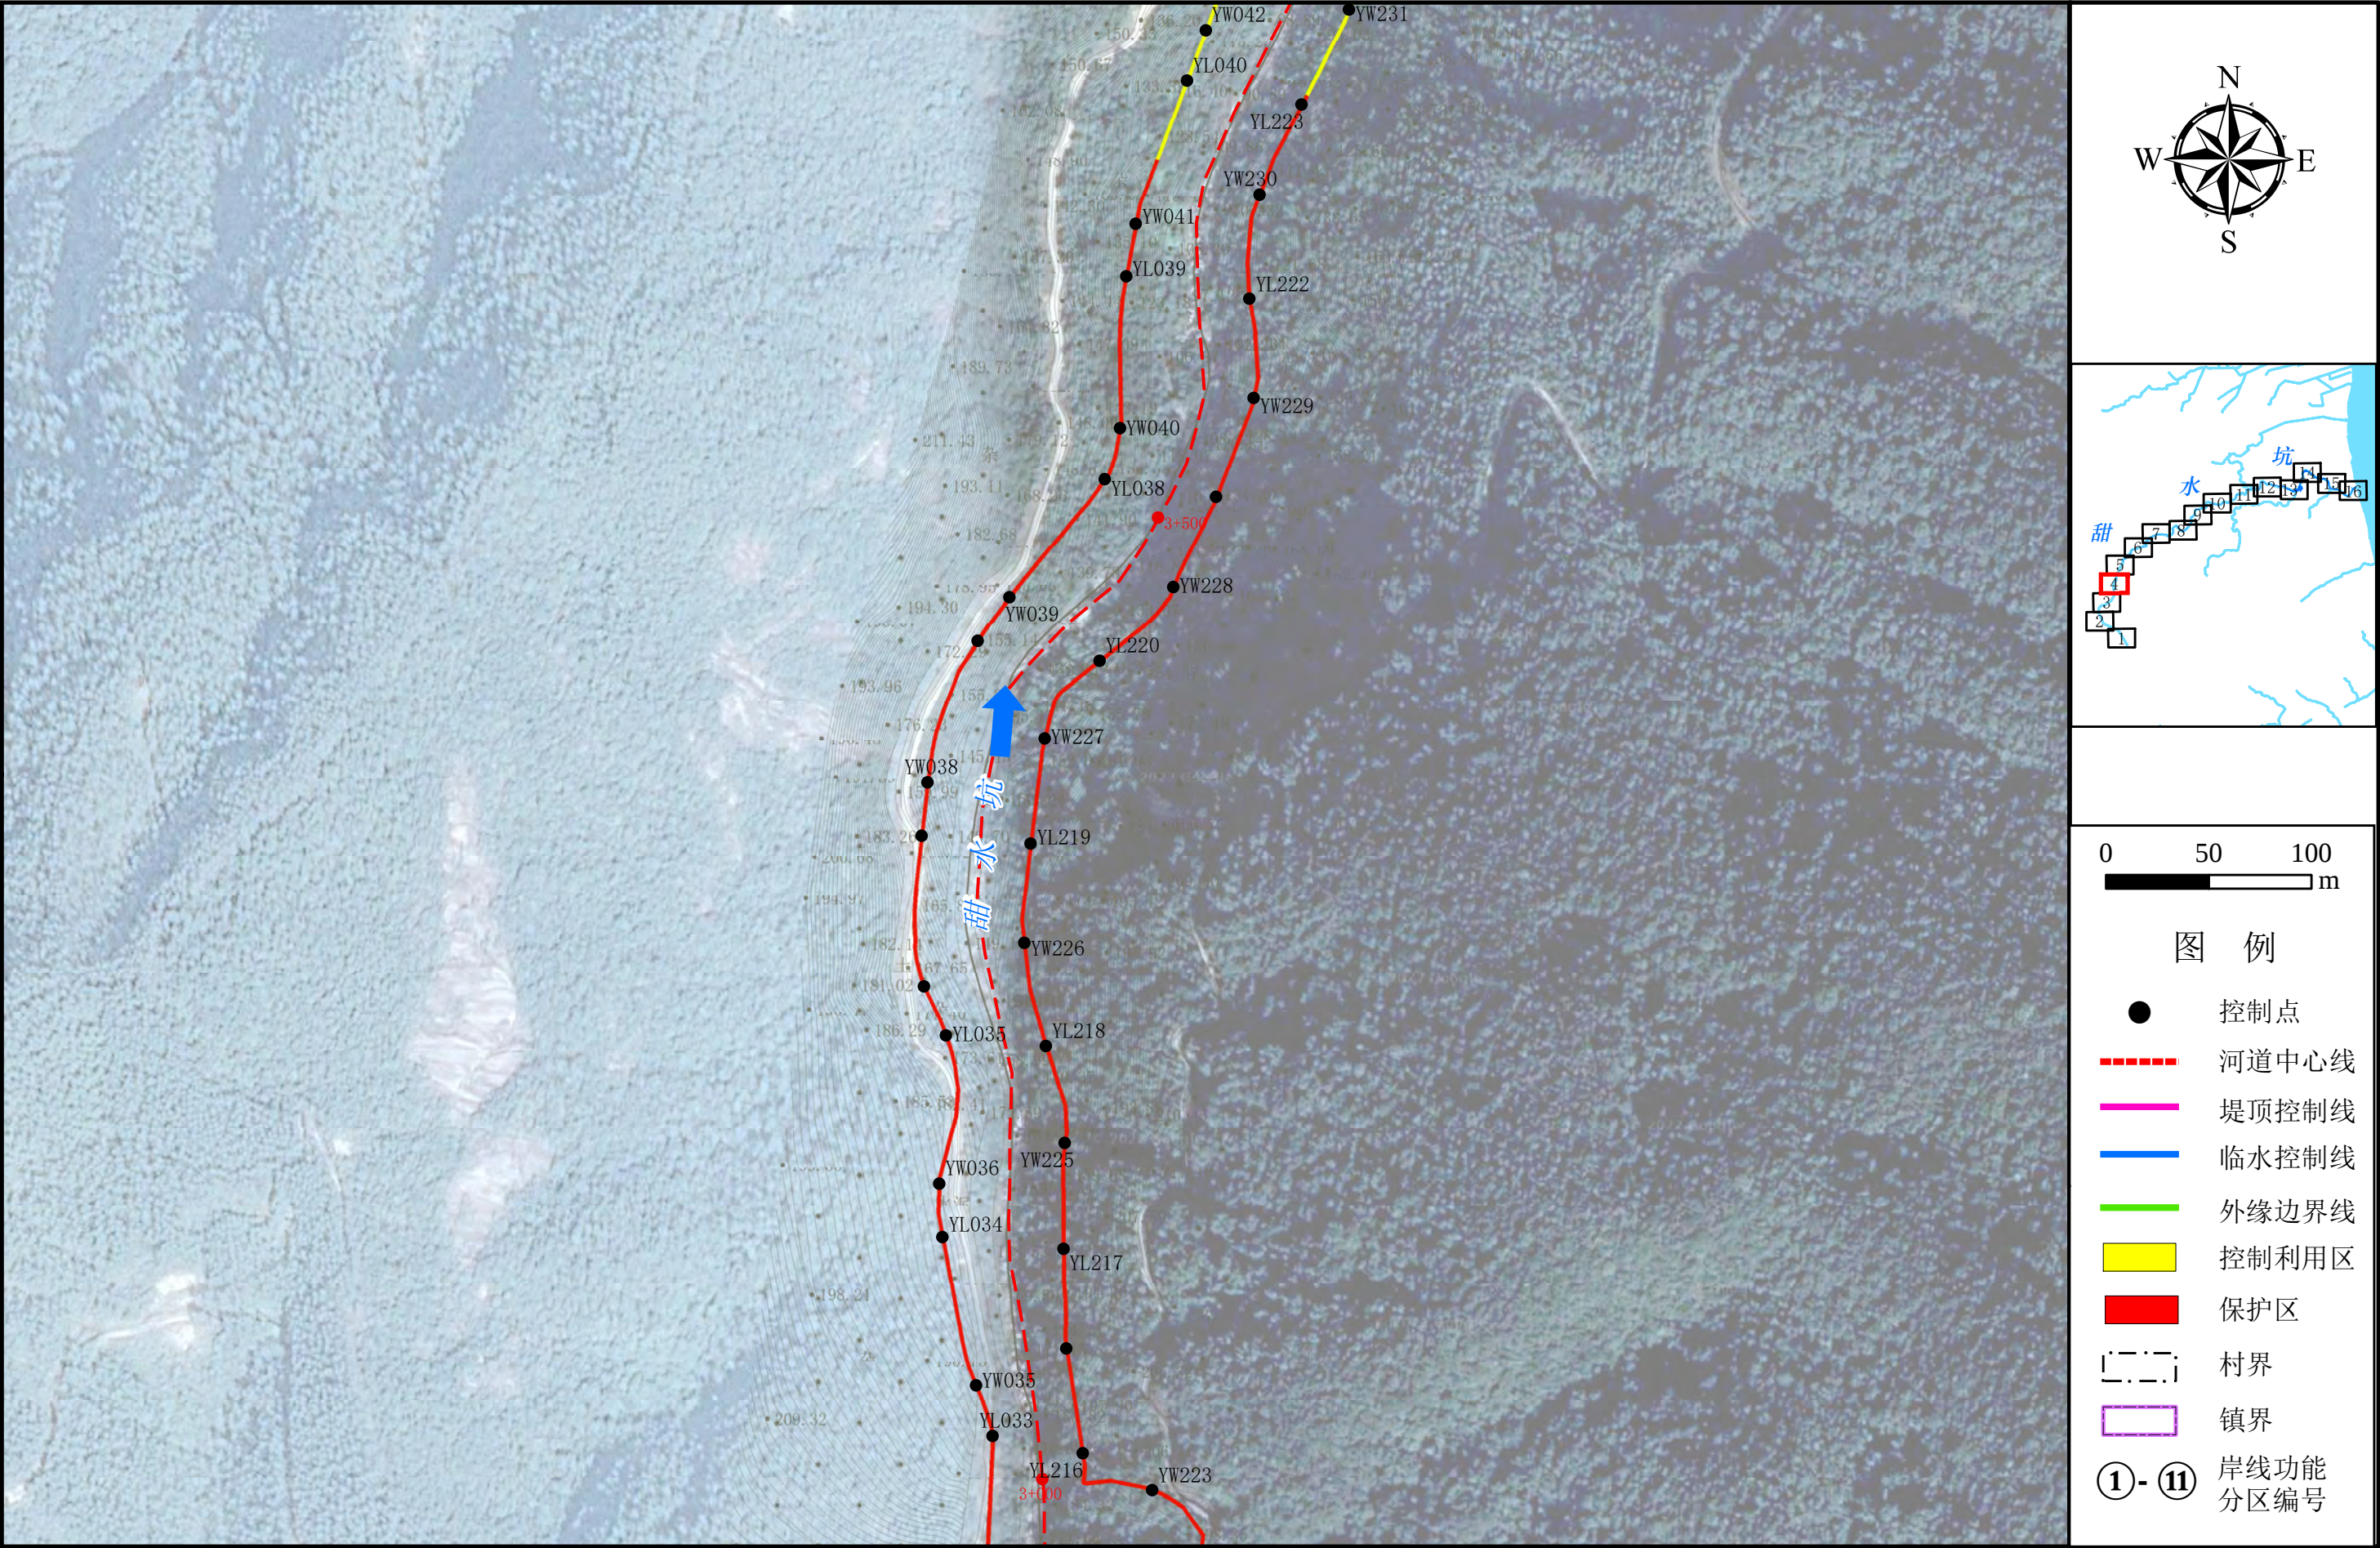

注：1、本图采用的坐标系统为2000国家大地坐标系，中央经线114° E；
2、控制点坐标详见统计表。


附图9 甜水坑岸线功能分区规划图(5 /16)

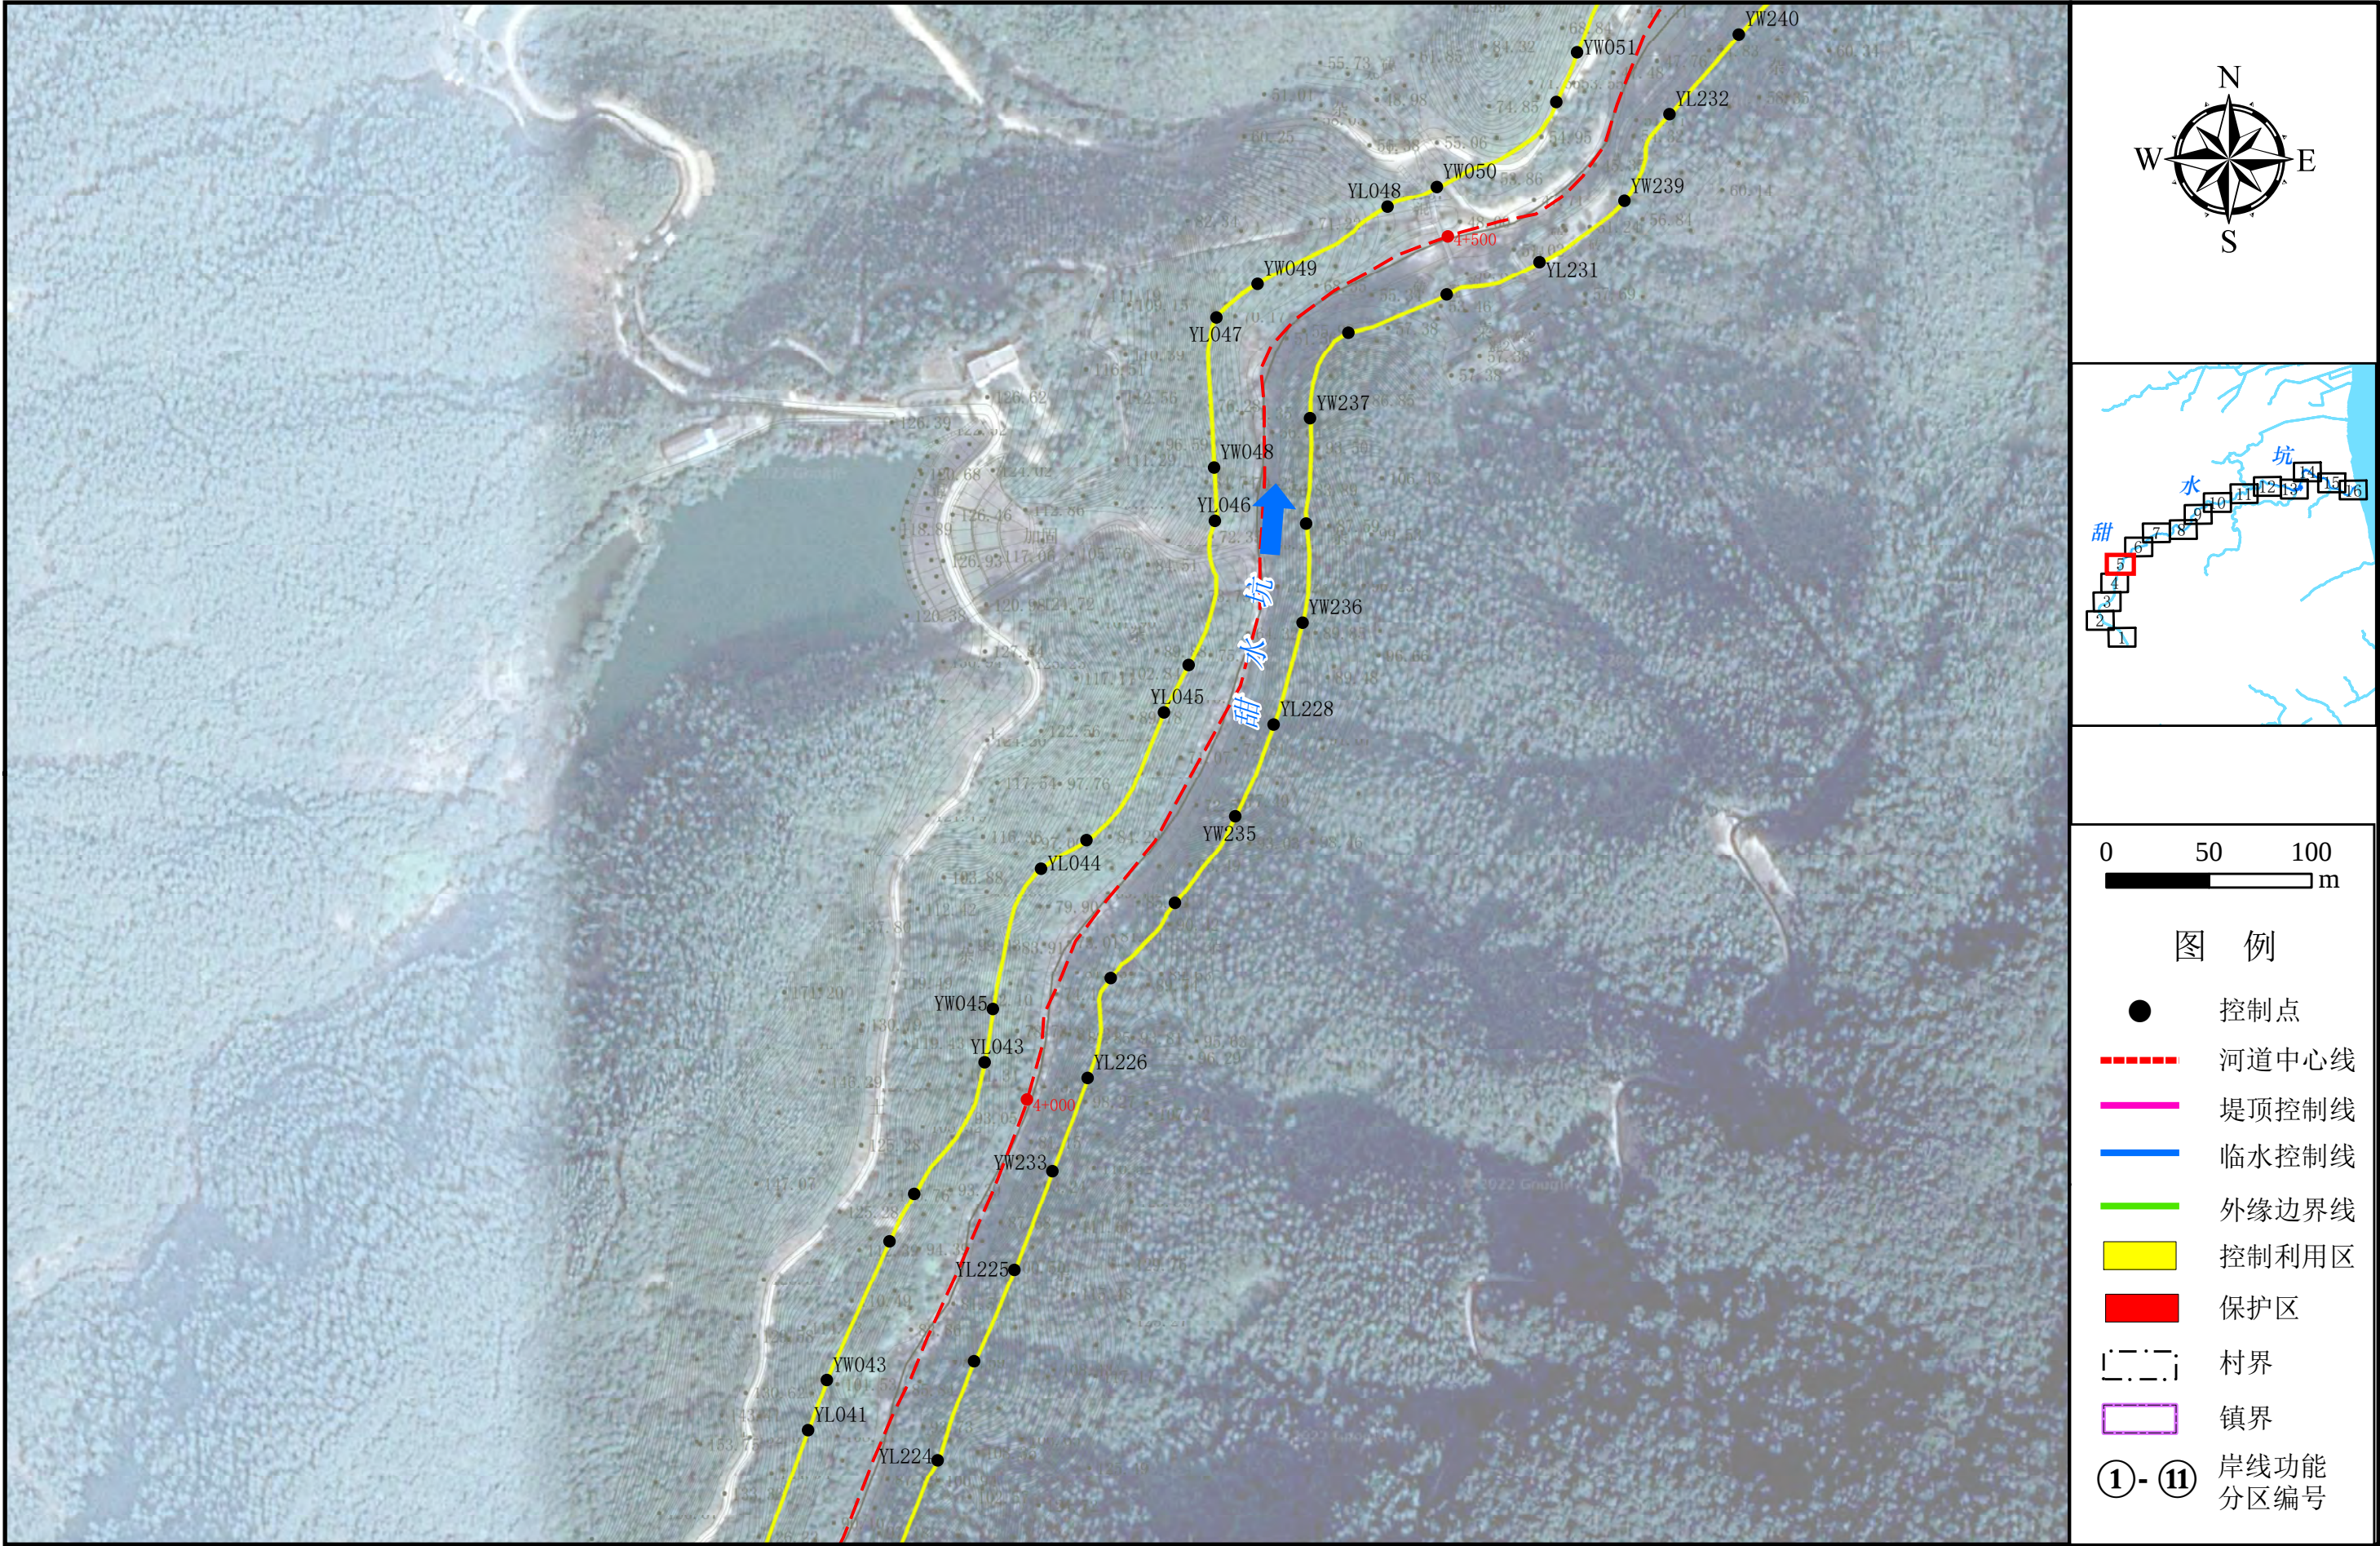

注：1、本图采用的坐标系统为2000国家大地坐标系，中央经线114° E；
2、控制点坐标详见统计表。

第5页（共16页）

附图9 甜水坑岸线功能分区规划图(6 /16)

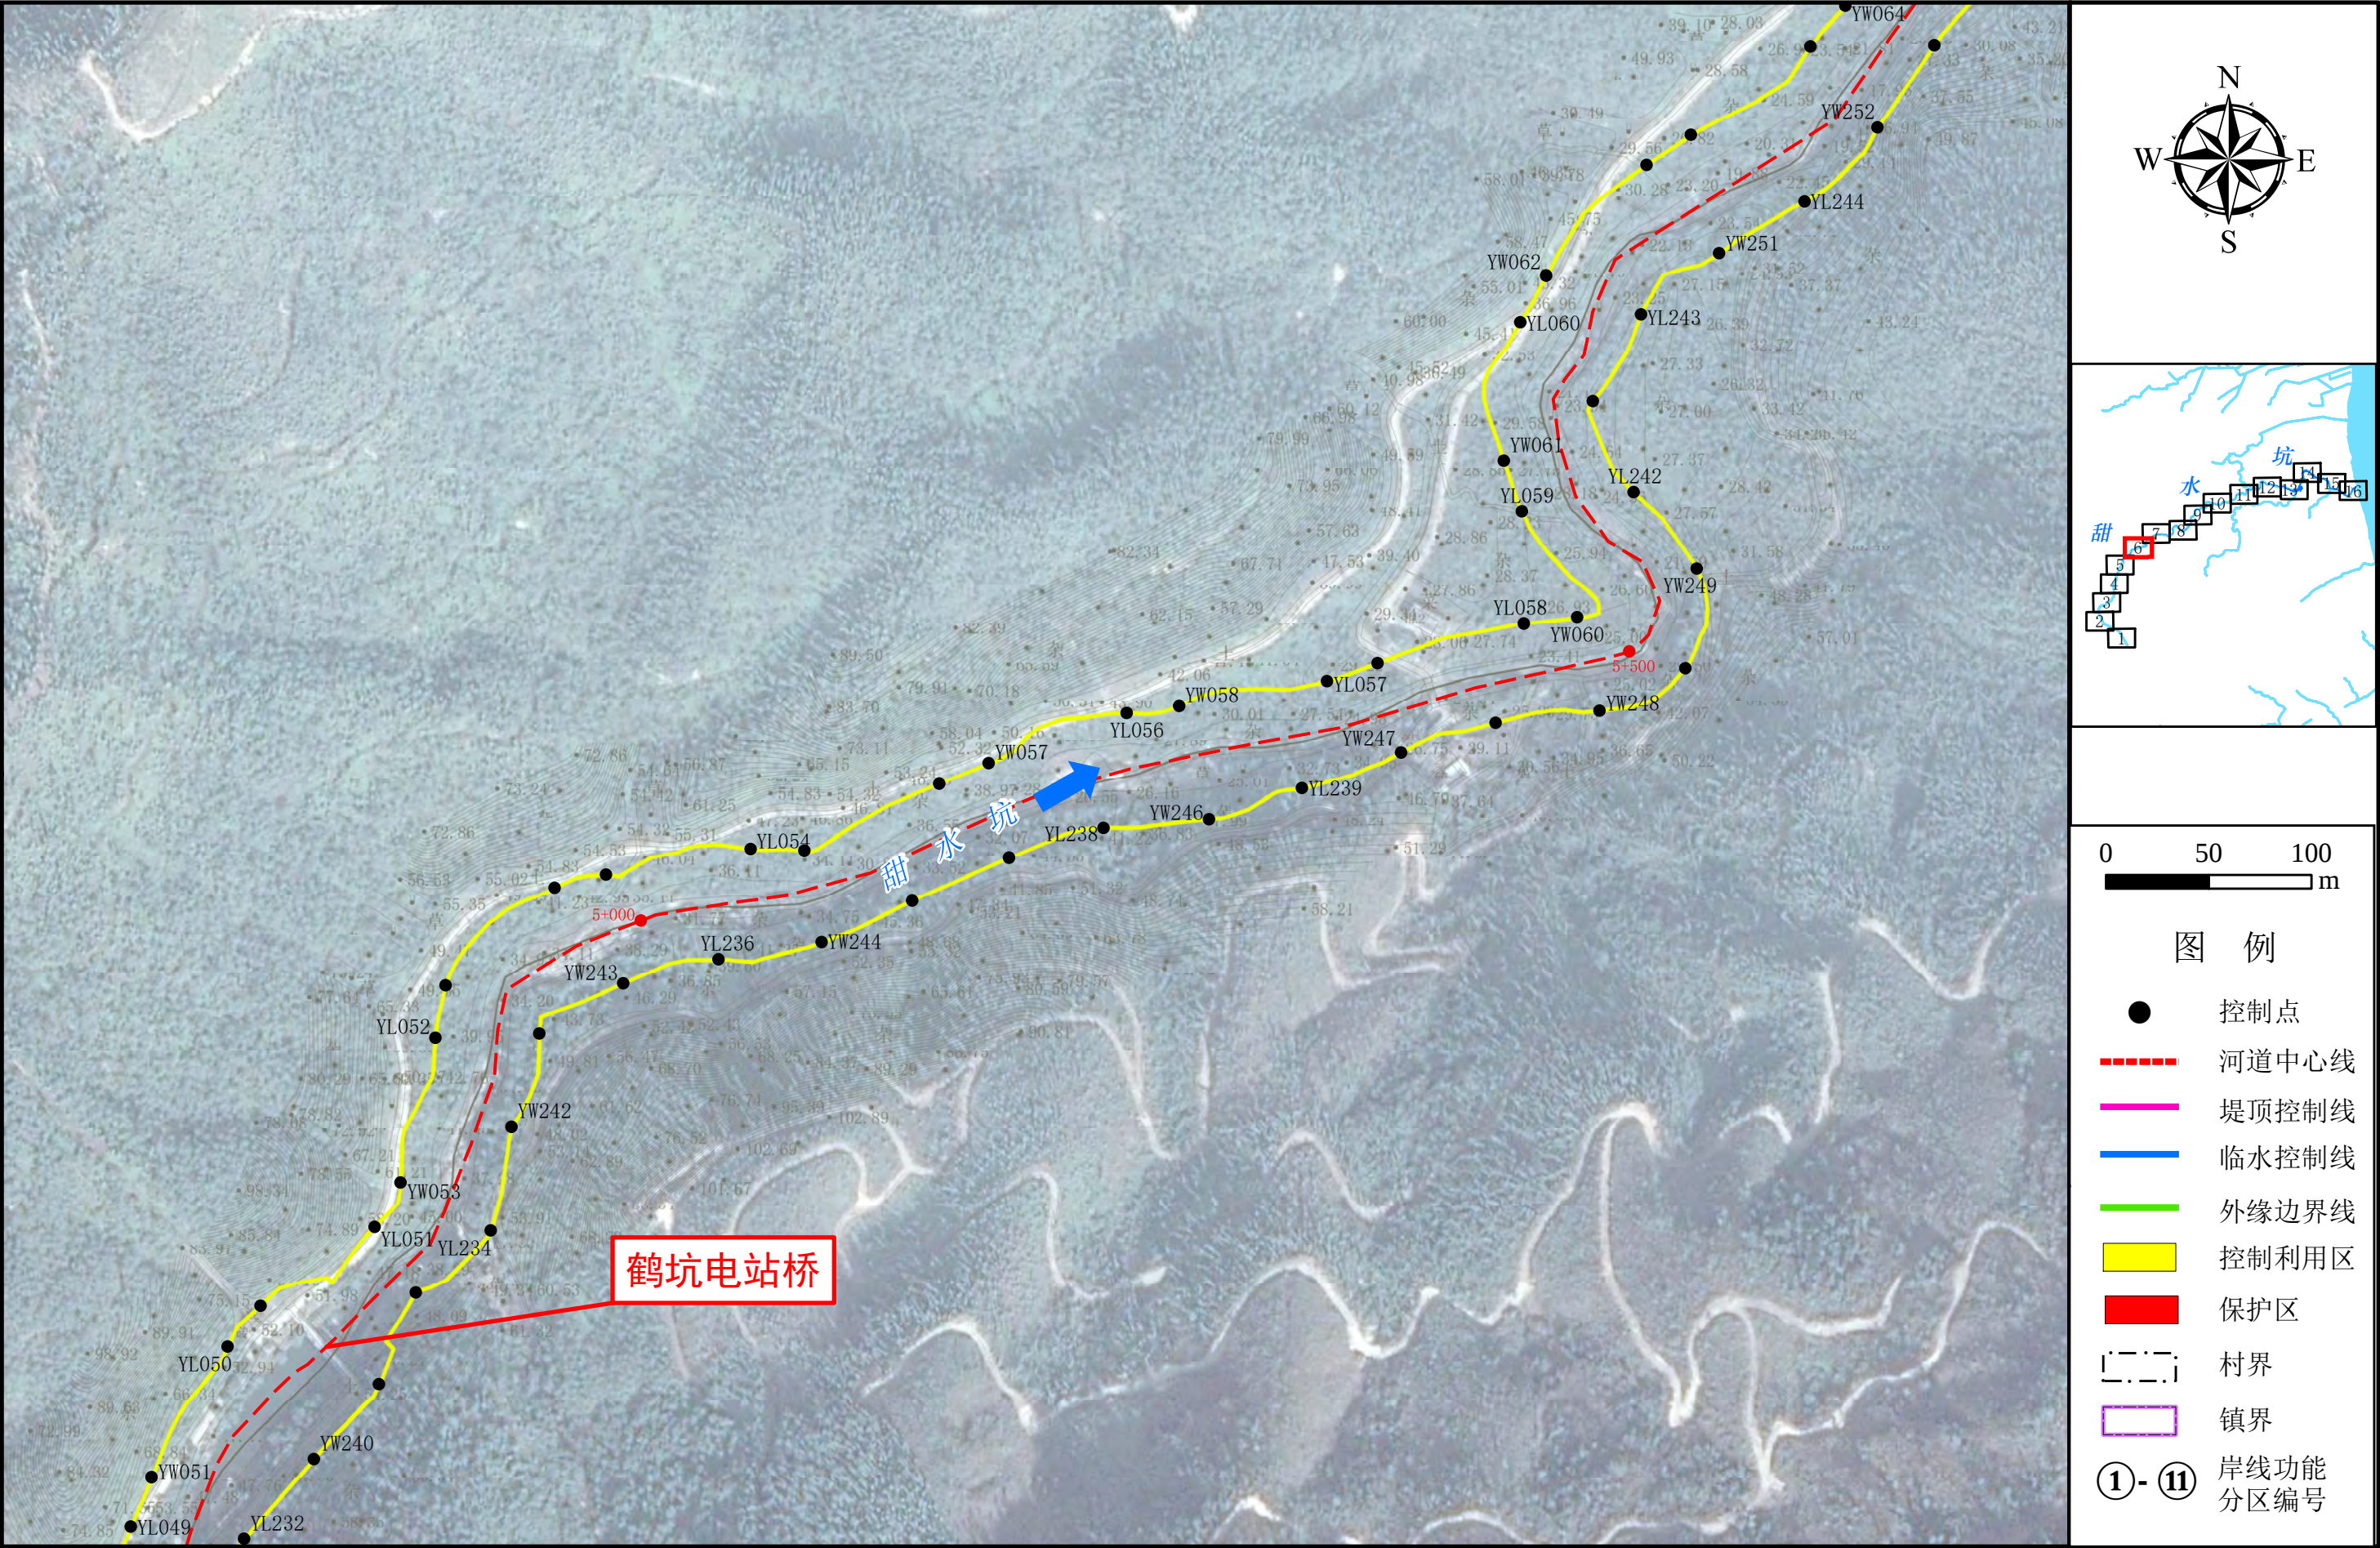

注：1、本图采用的坐标系统为2000国家大地坐标系，中央经线114° E；
2、控制点坐标详见统计表。

第6页（共16页）

附图9 甜水坑岸线功能分区规划图（7 /16）



注：1、本图采用的坐标系统为2000国家大地坐标系，中央经线114° E；
2、控制点坐标详见统计表。

第7页（共16页）


附图9 甜水坑岸线功能分区规划图(8 /16)



注：1、本图采用的坐标系为2000国家大地坐标系，中央经线114° E；
2、控制点坐标详见统计表。

第8页（共16页）


附图9 甜水坑岸线功能分区规划图(9 /16)

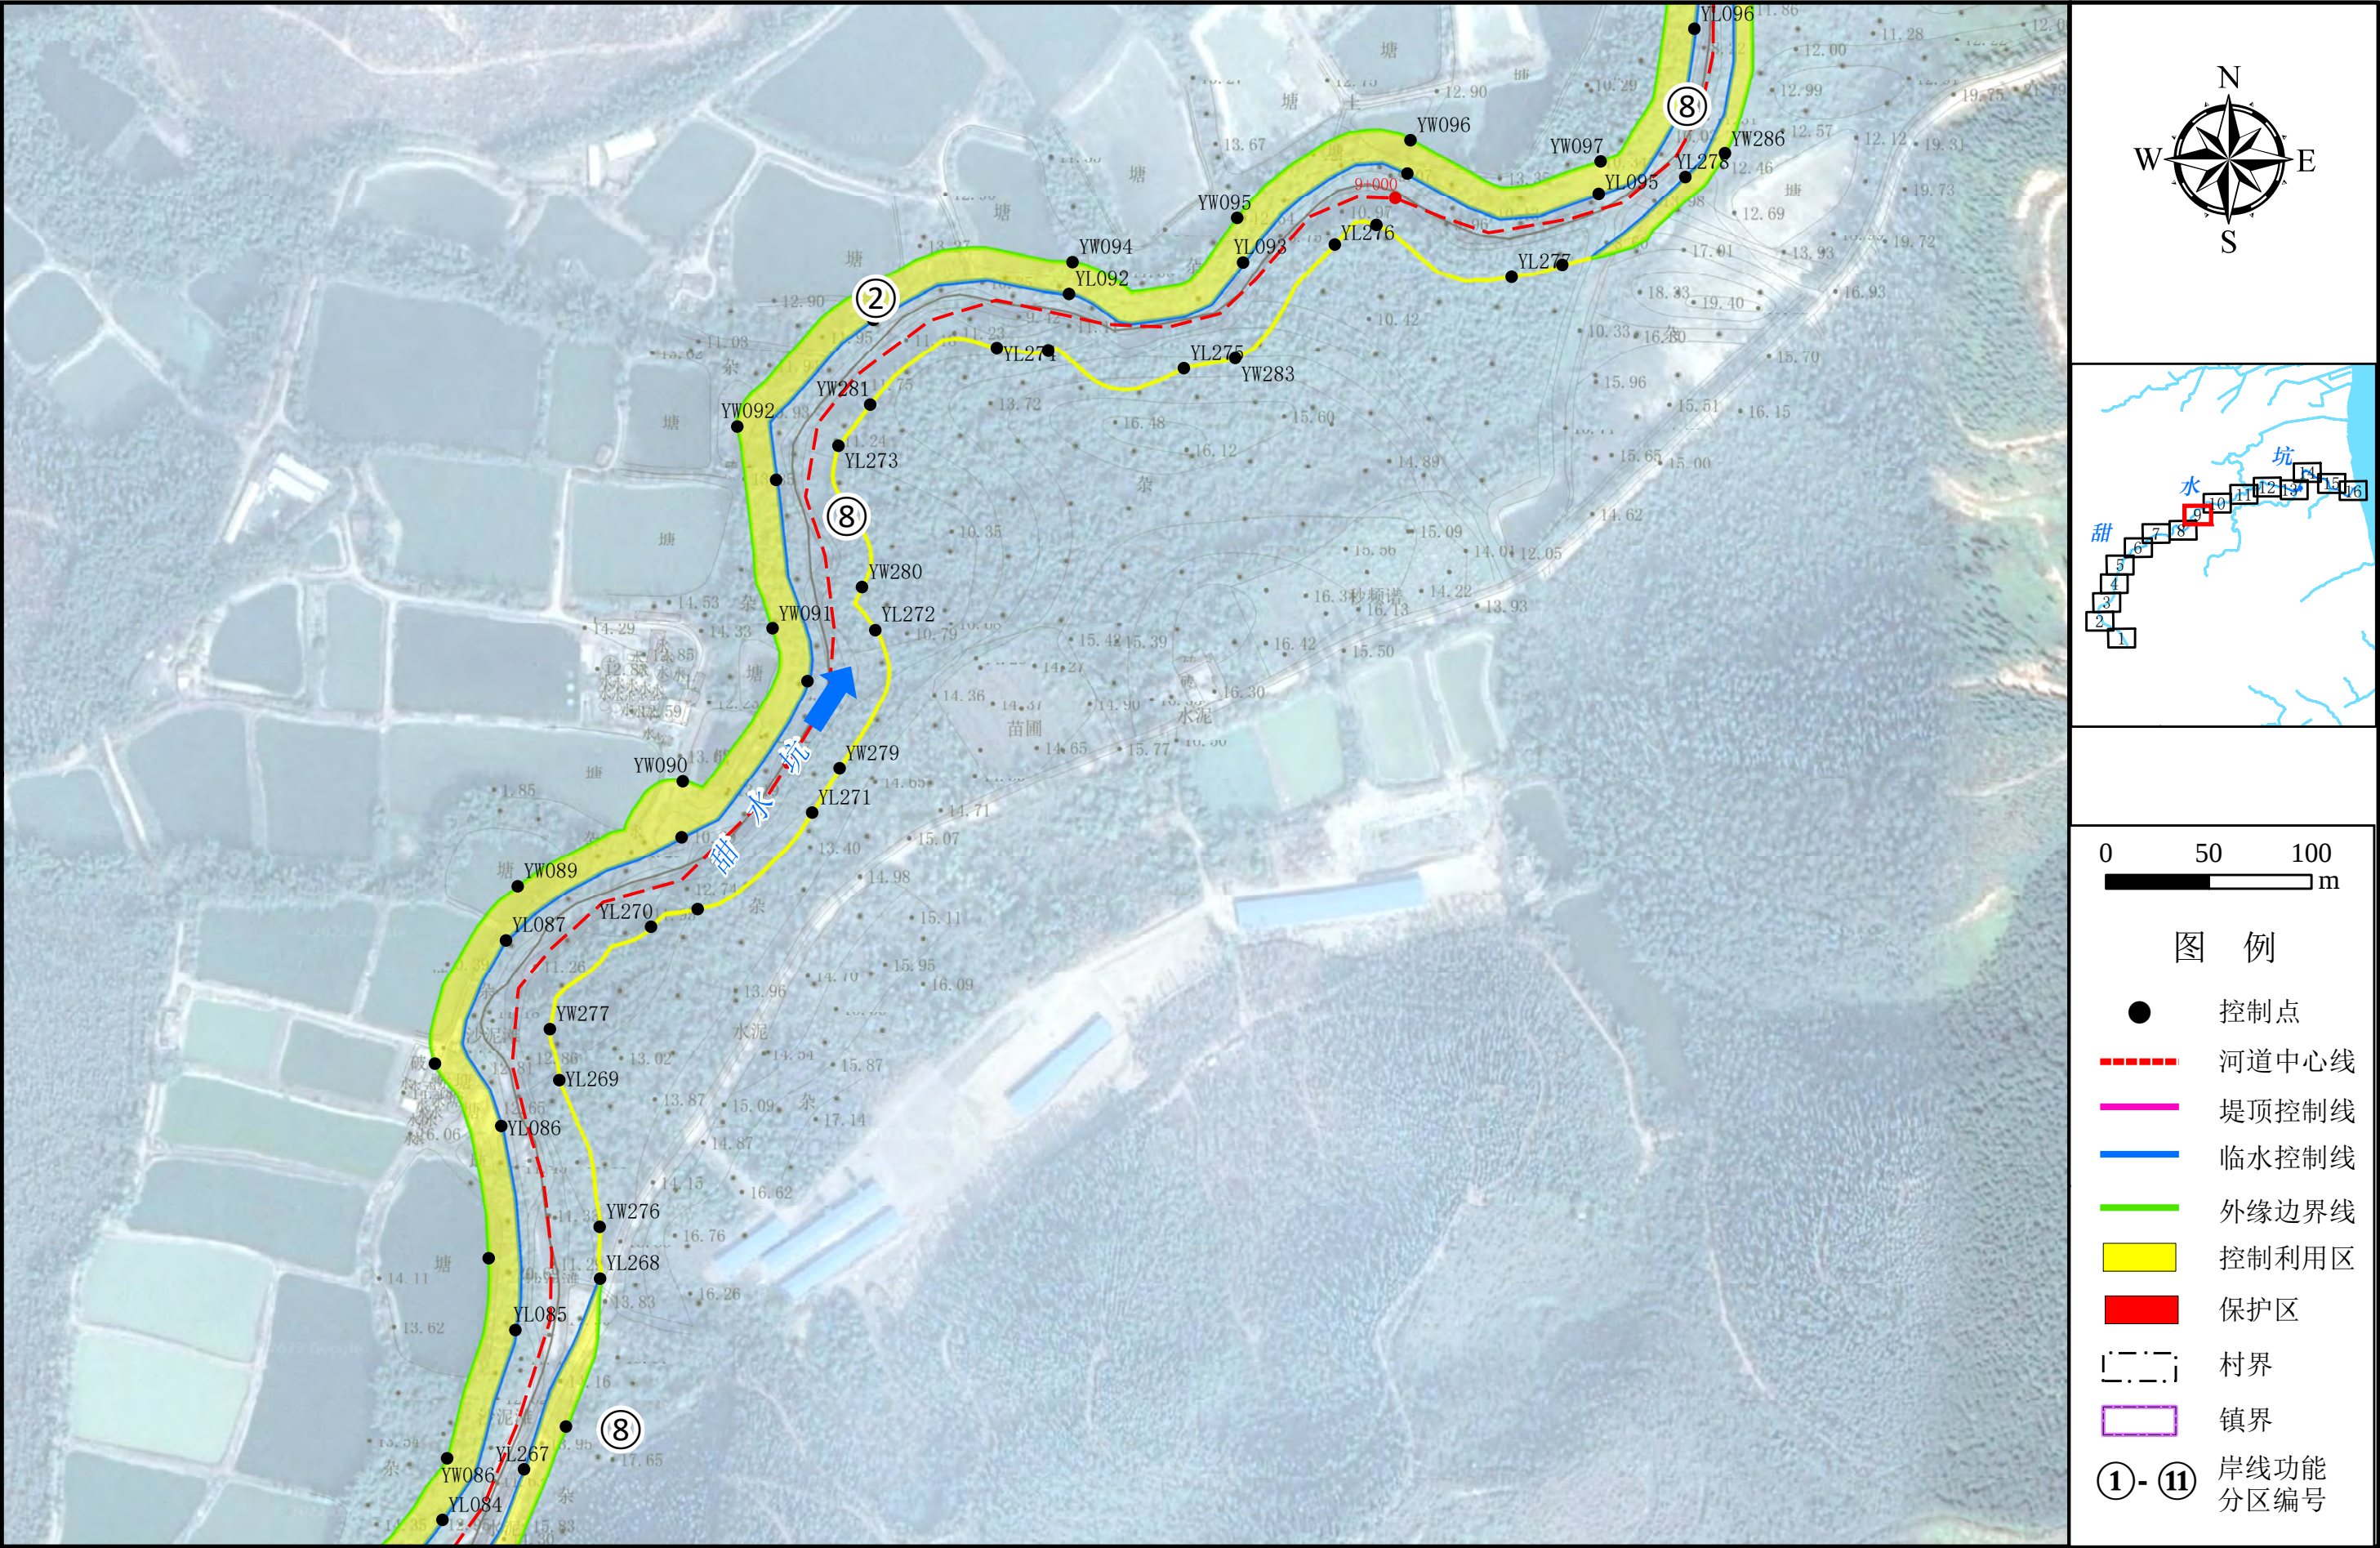

注：1、本图采用的坐标系统为2000国家大地坐标系，中央经线114° E；
2、控制点坐标详见统计表。

第9页（共16页）


附图9 甜水坑岸线功能分区规划图(10/16)

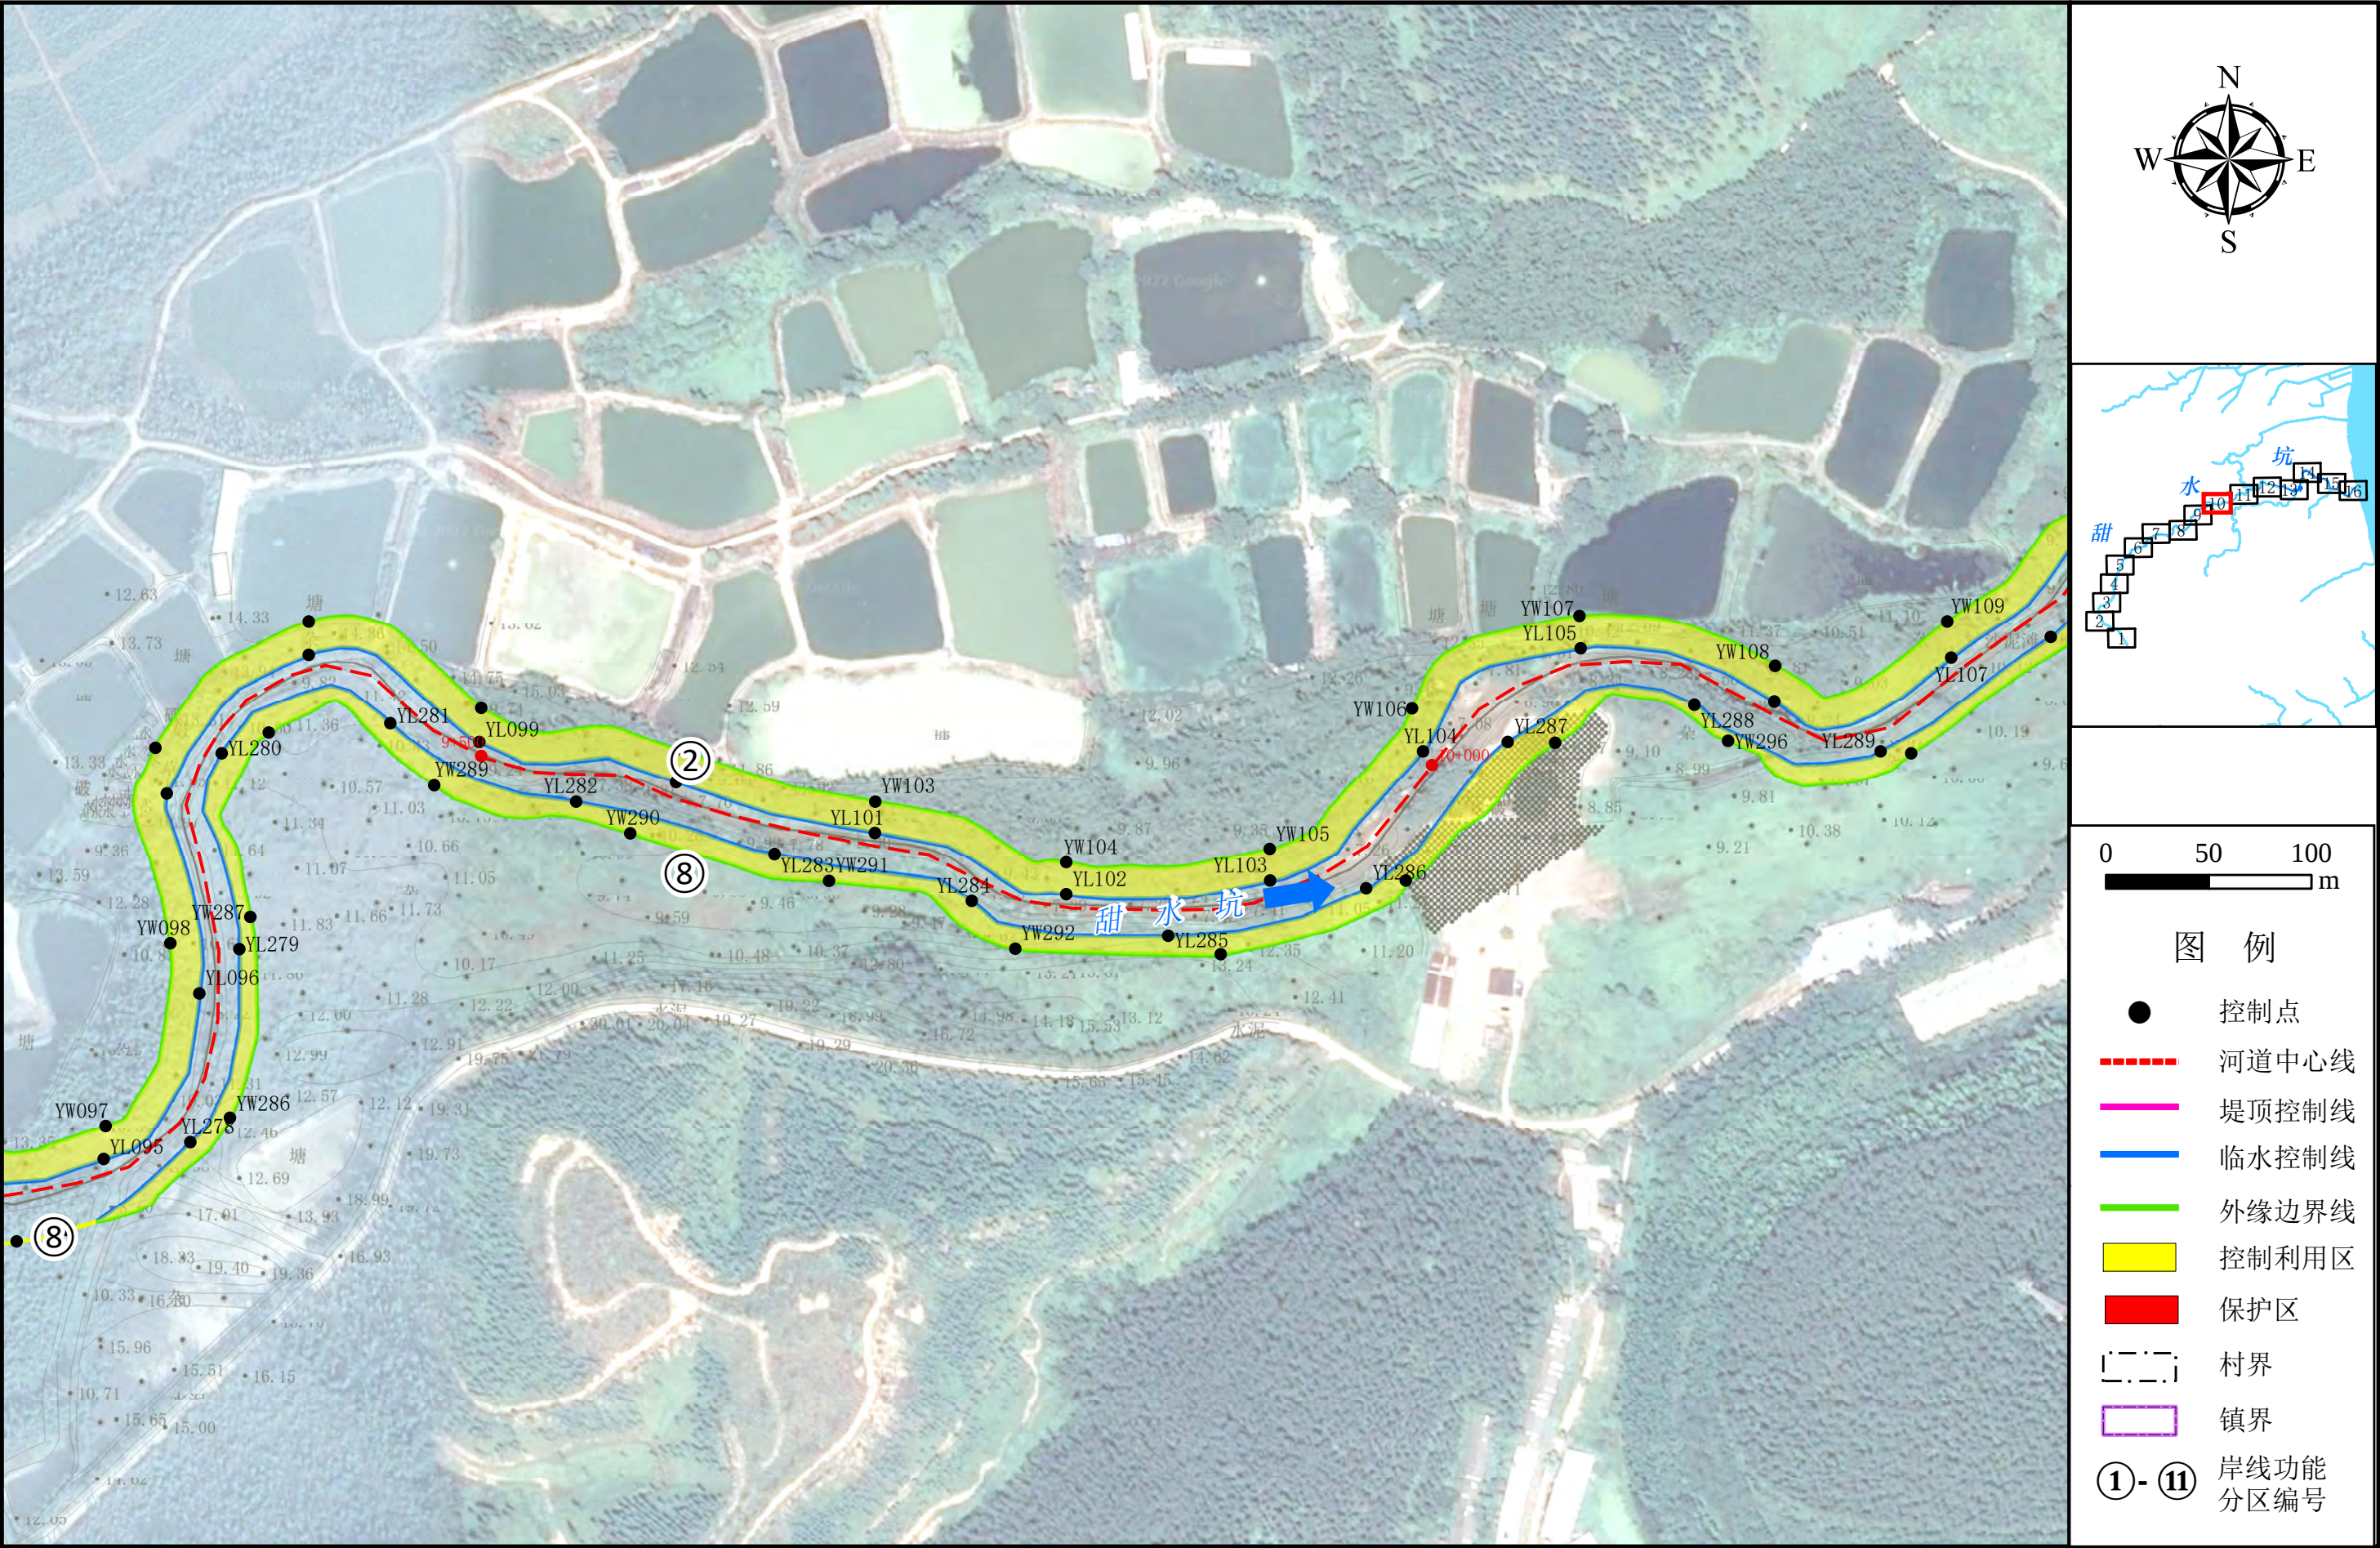

注：1、本图采用的坐标系统为2000国家大地坐标系，中央经线114° E；
2、控制点坐标详见统计表。


第10页（共16页）

附图9 甜水坑岸线功能分区规划图(11/16)

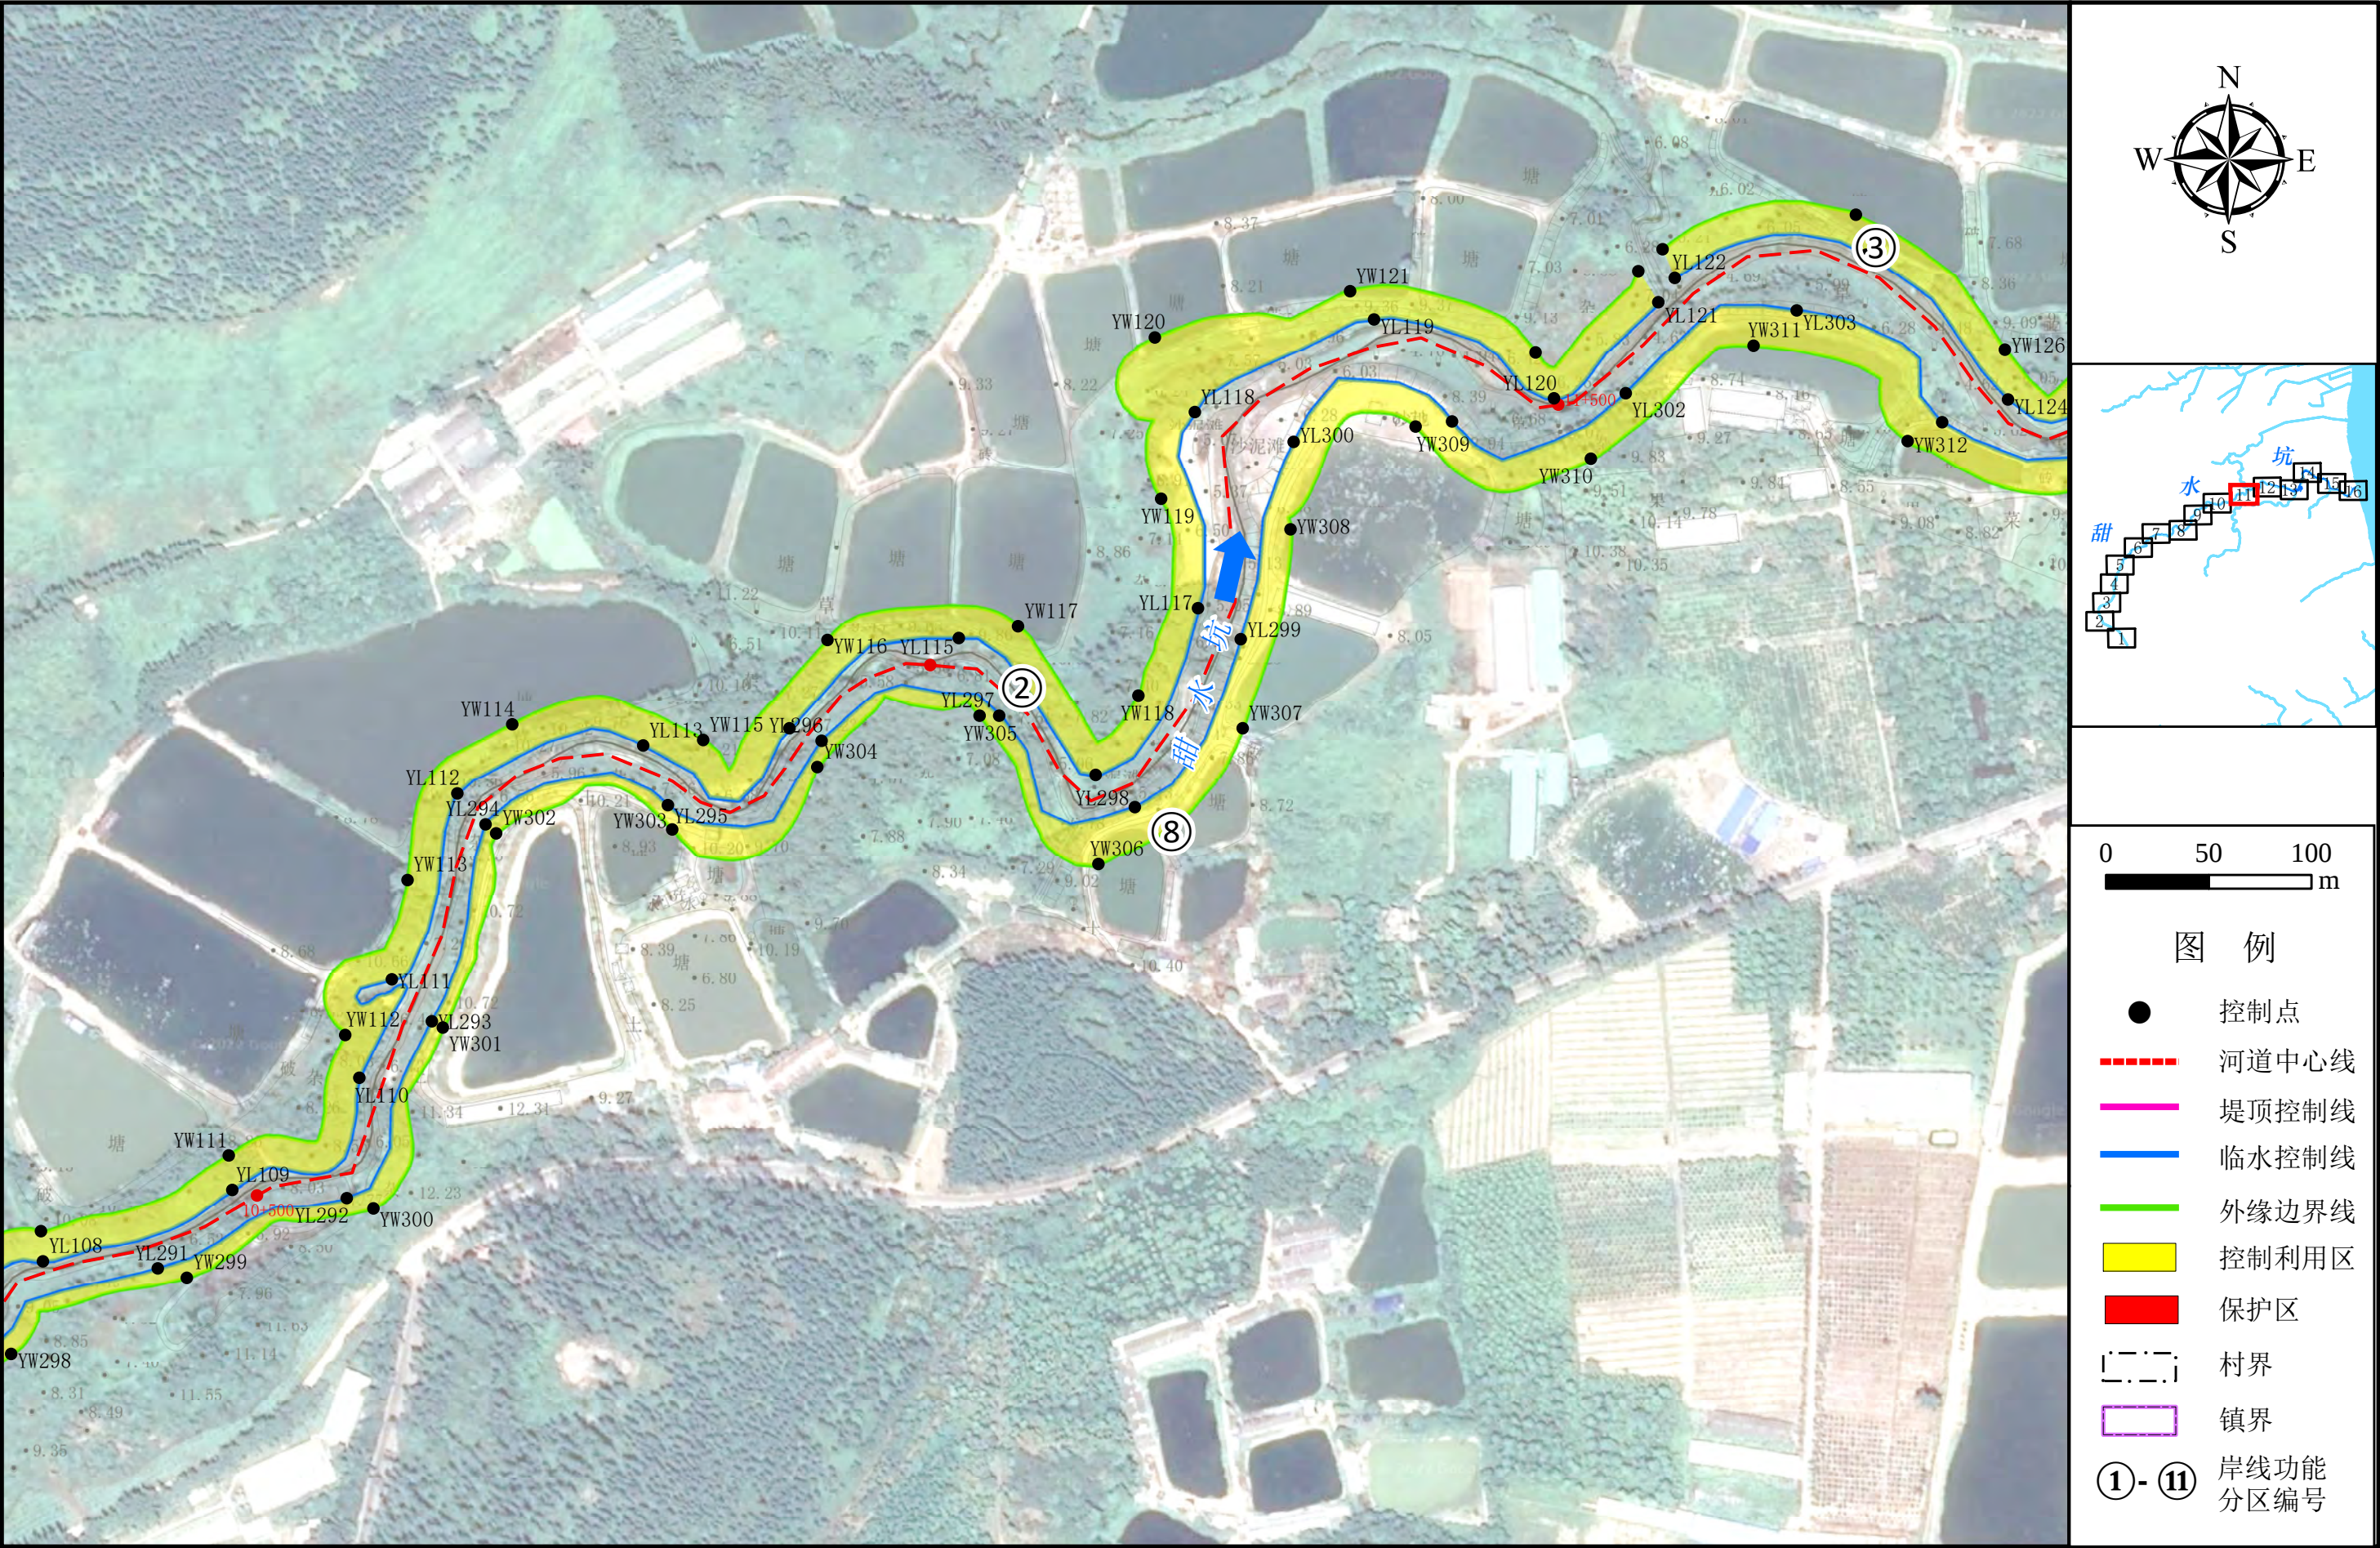


注：1、本图采用的坐标系统为2000国家大地坐标系，中央经线114° E；
2、控制点坐标详见统计表。

附图9 甜水坑岸线功能分区规划图(12/16)

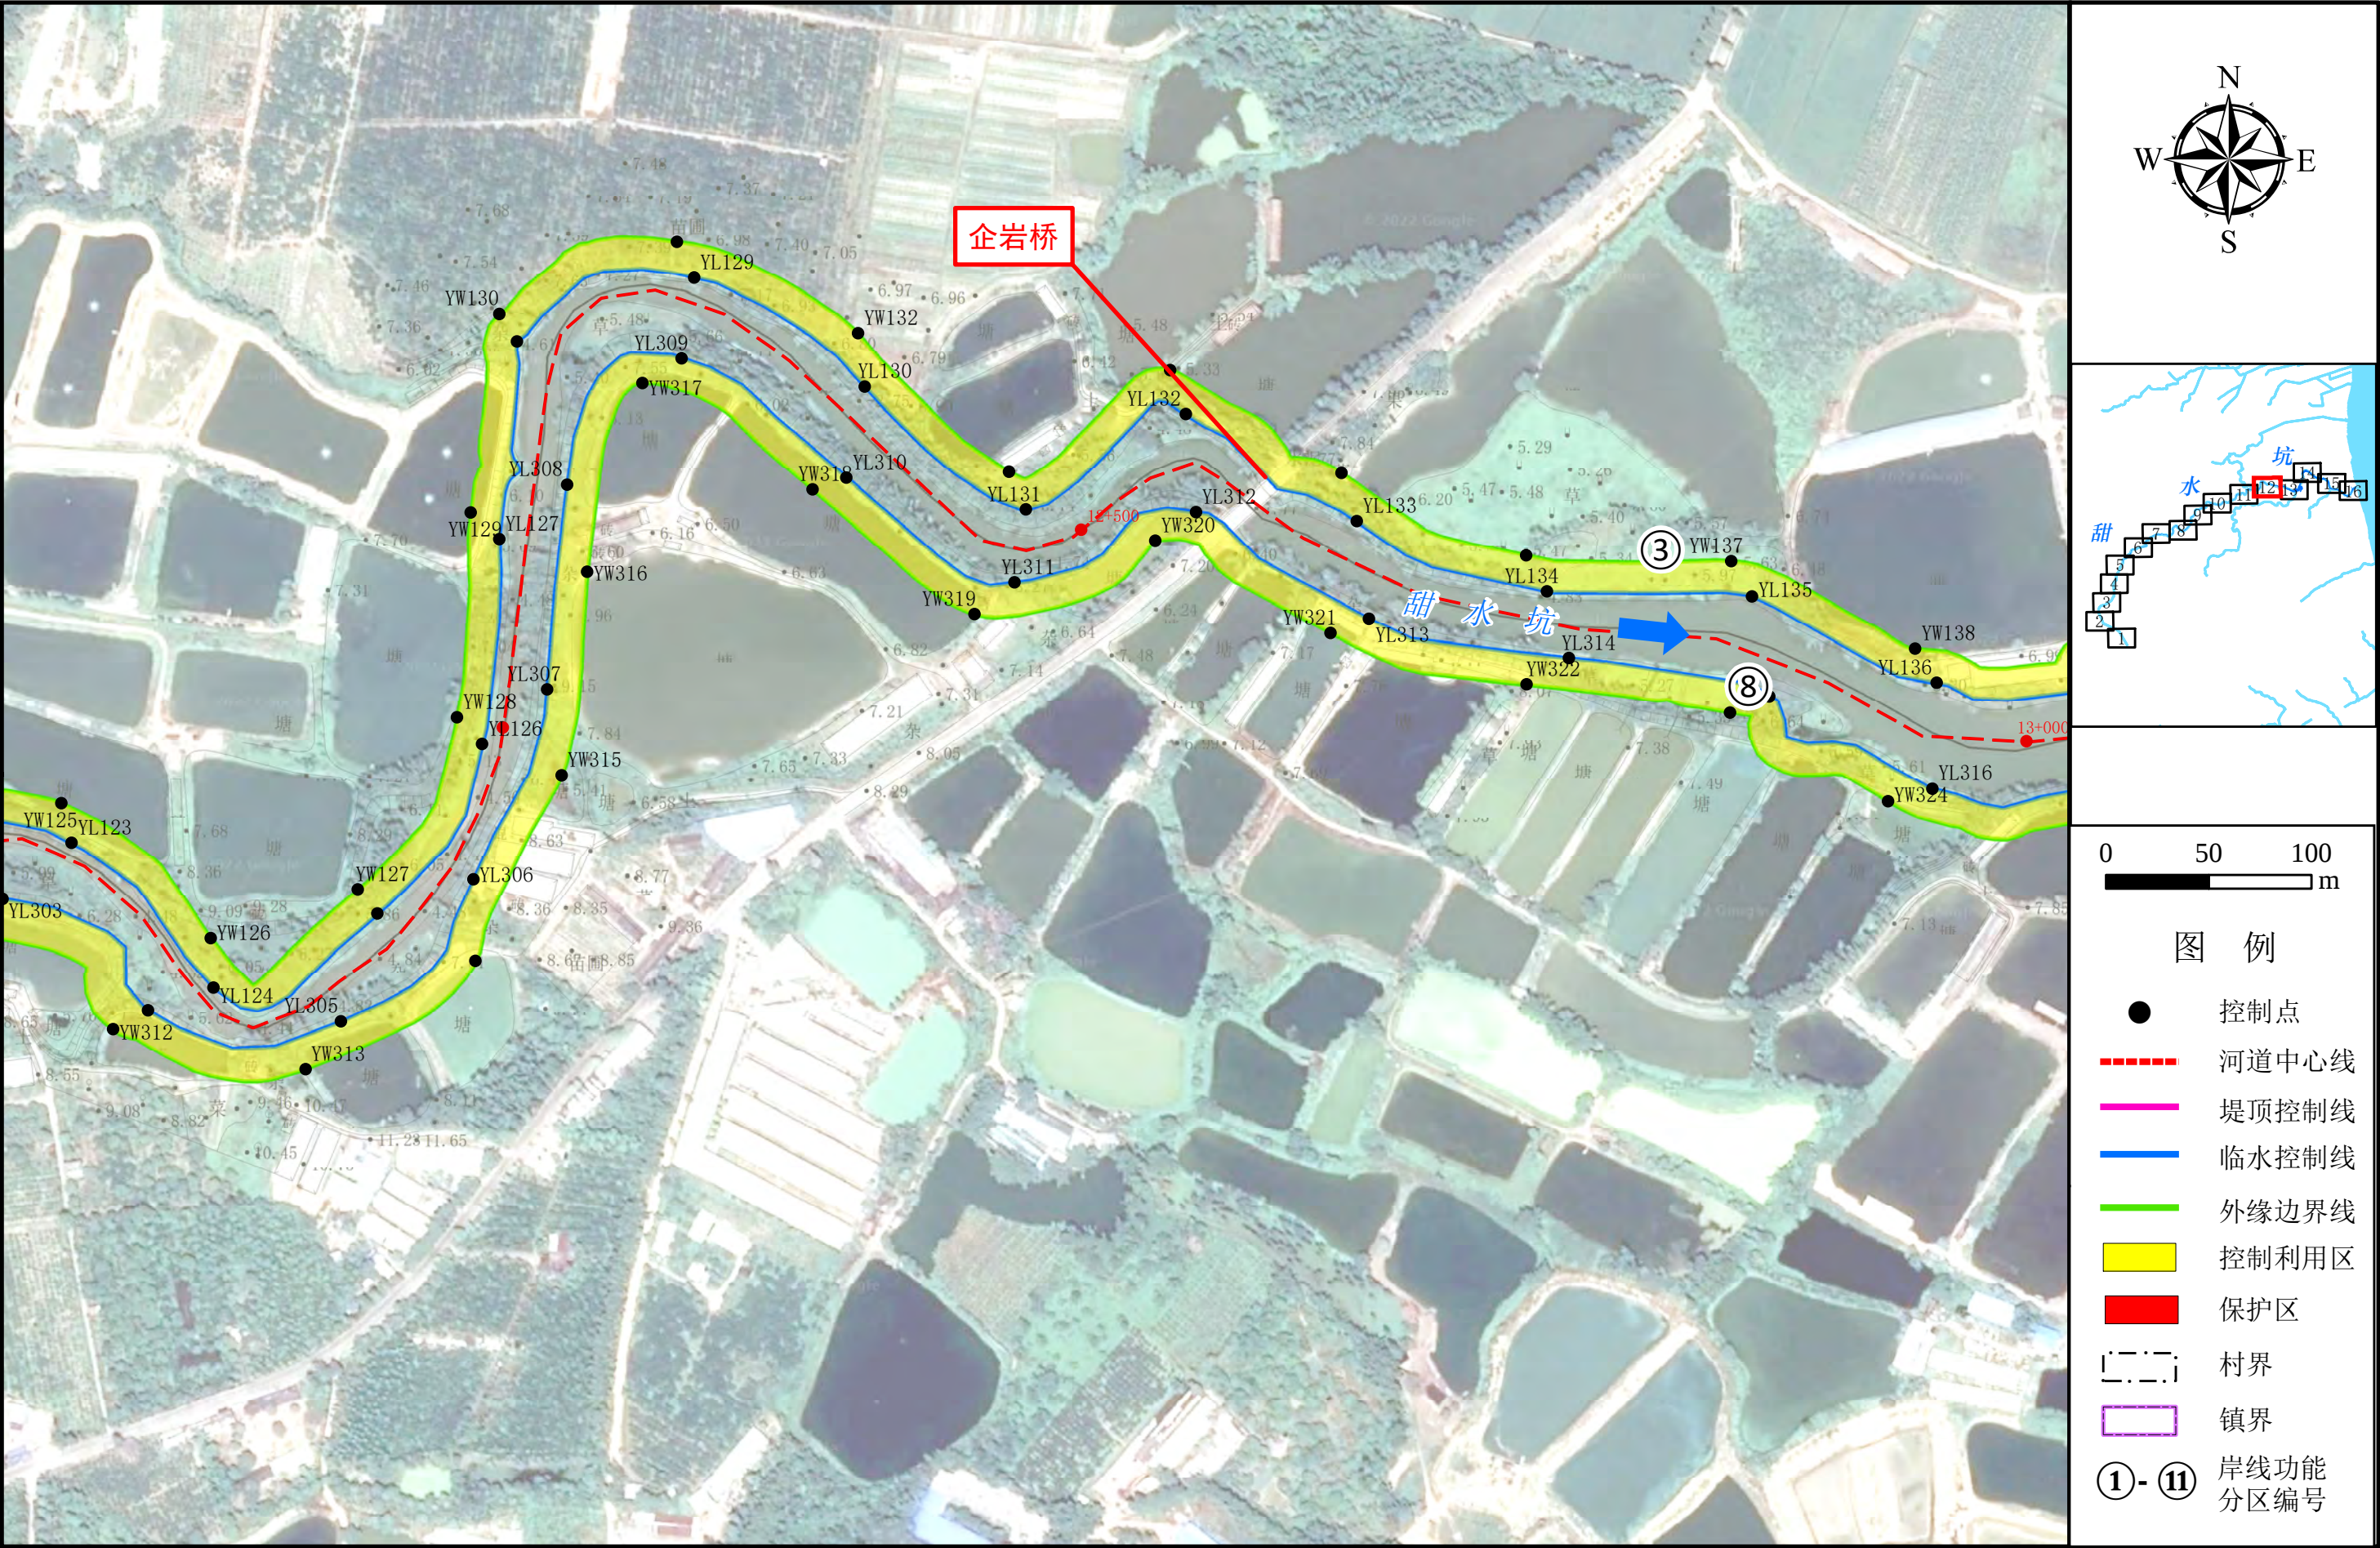

注：1、本图采用的坐标系统为2000国家大地坐标系，中央经线114° E；
2、控制点坐标详见统计表。


附图9 甜水坑岸线功能分区规划图(13/16)

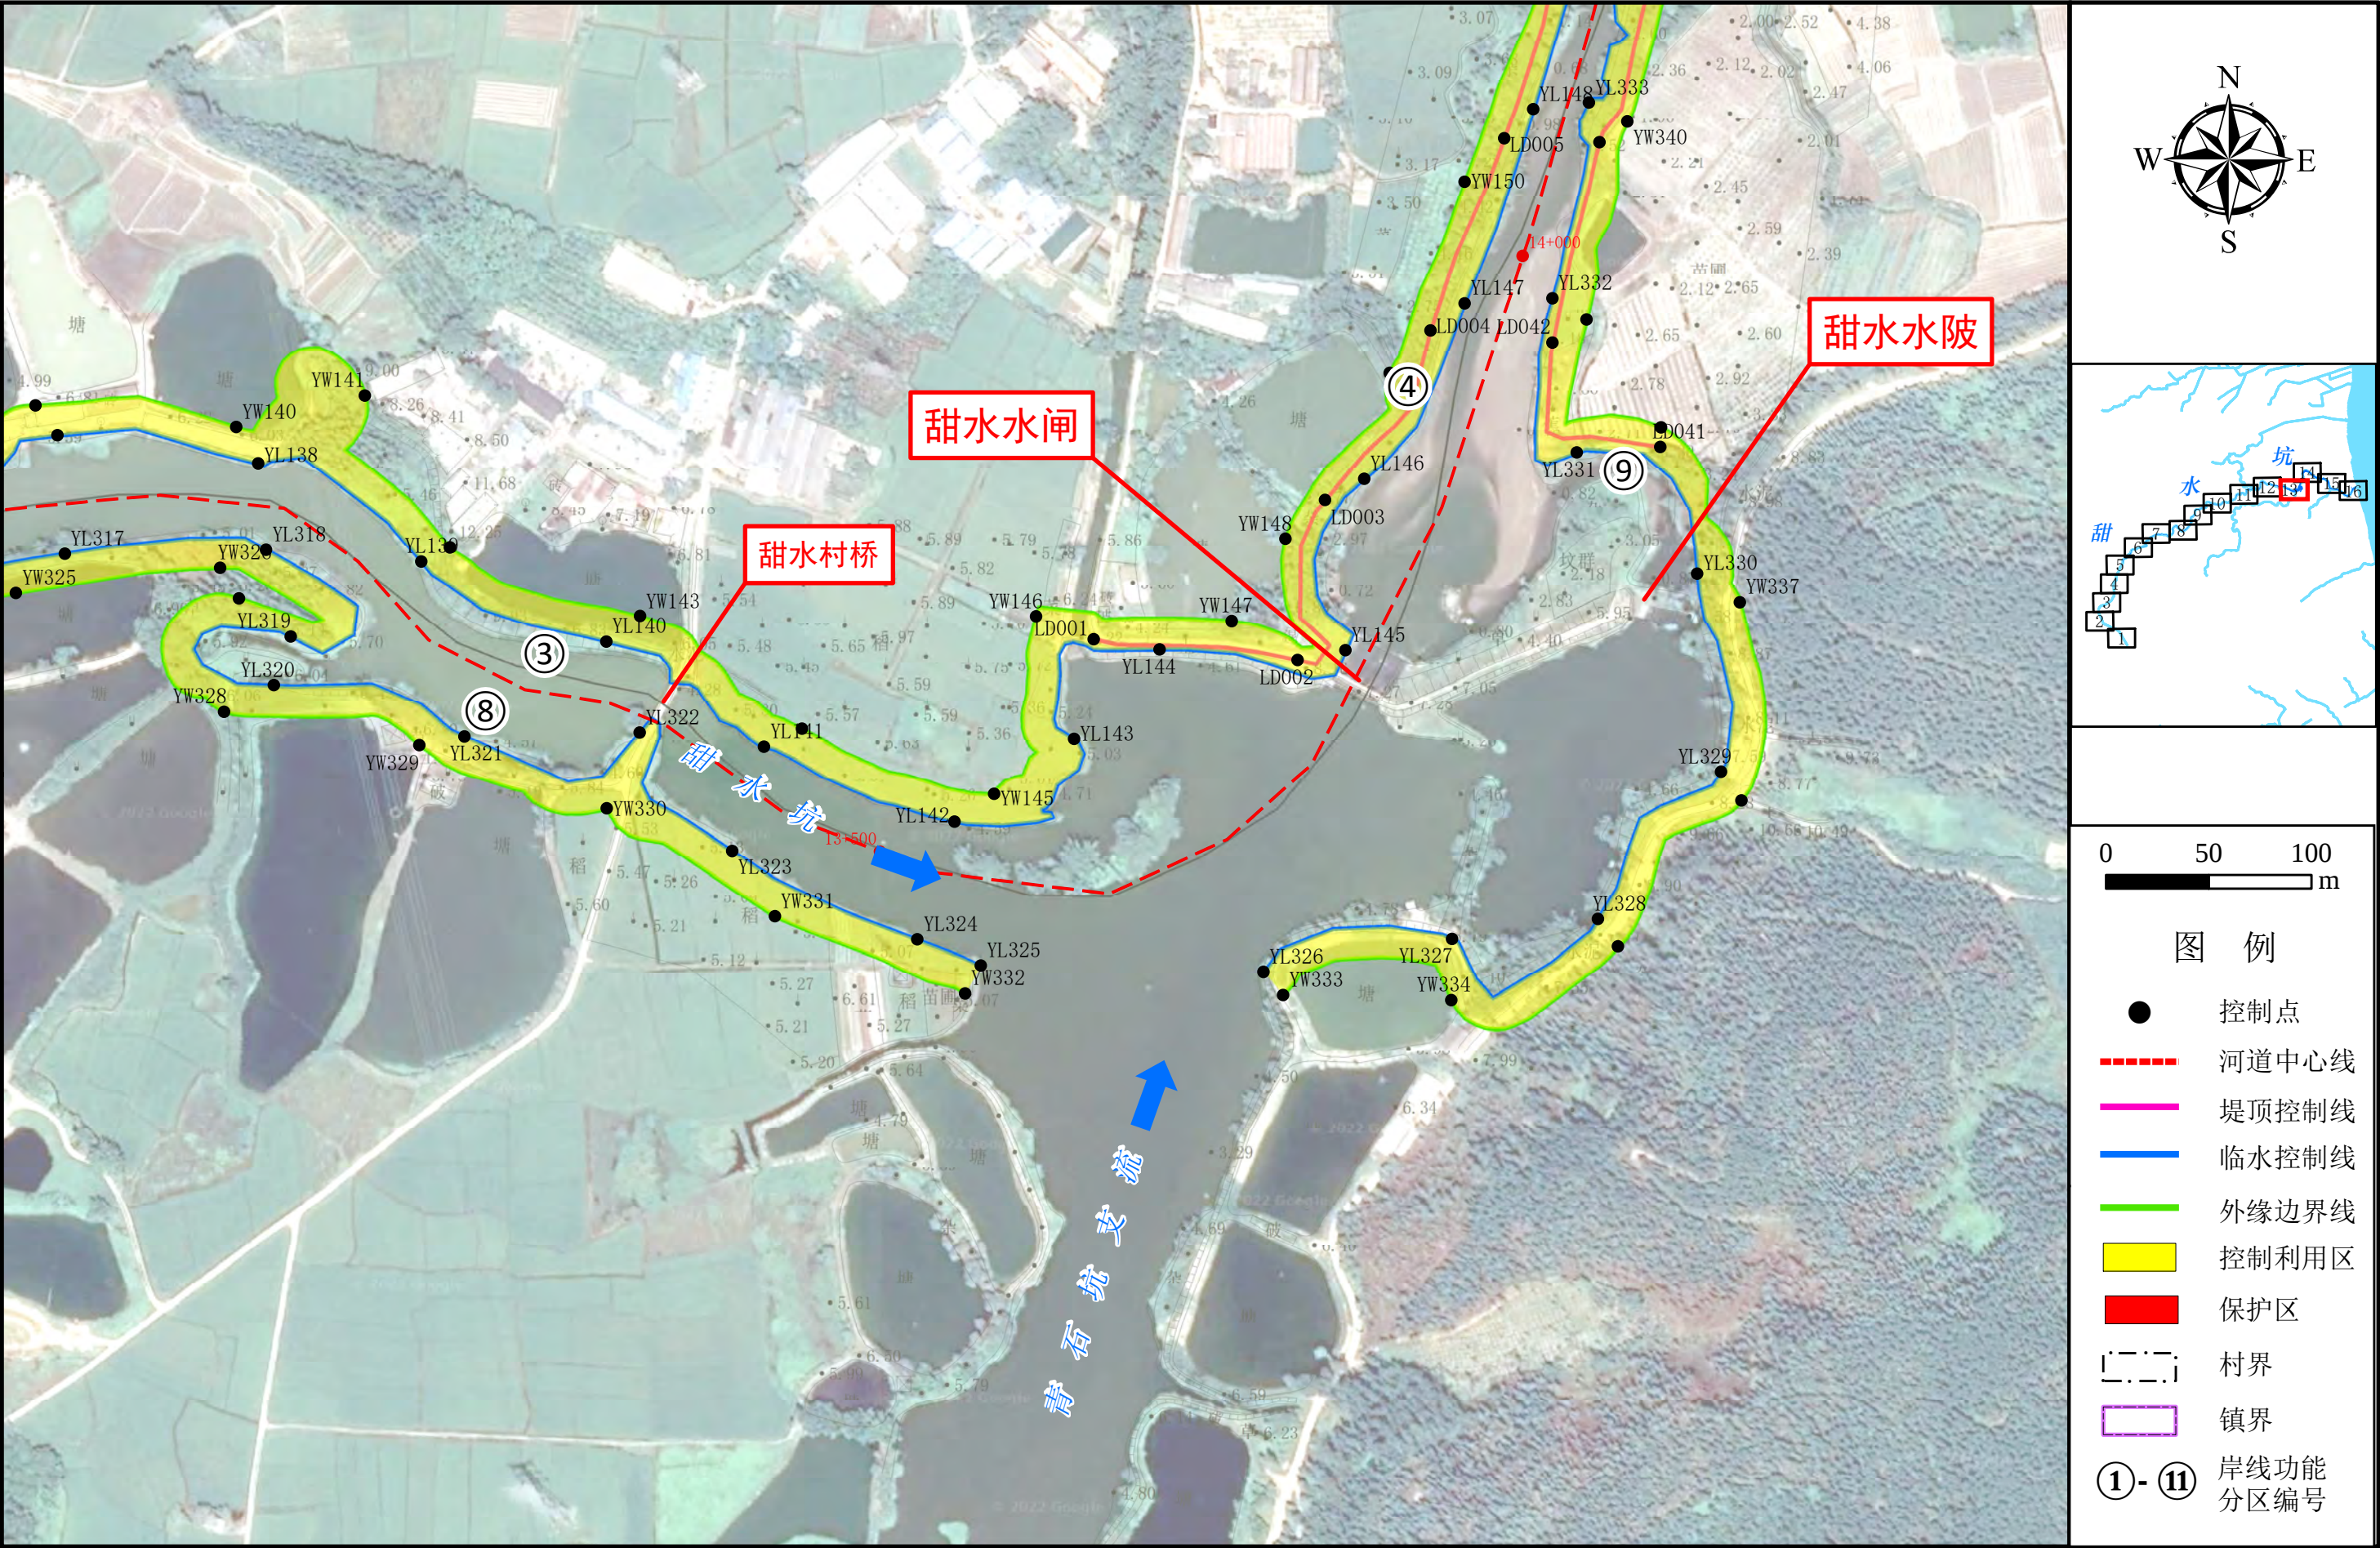

注：1、本图采用的坐标系统为2000国家大地坐标系，中央经线114° E；
2、控制点坐标详见统计表。

第13页（共16页）


附图9 甜水坑岸线功能分区规划图(14/16)

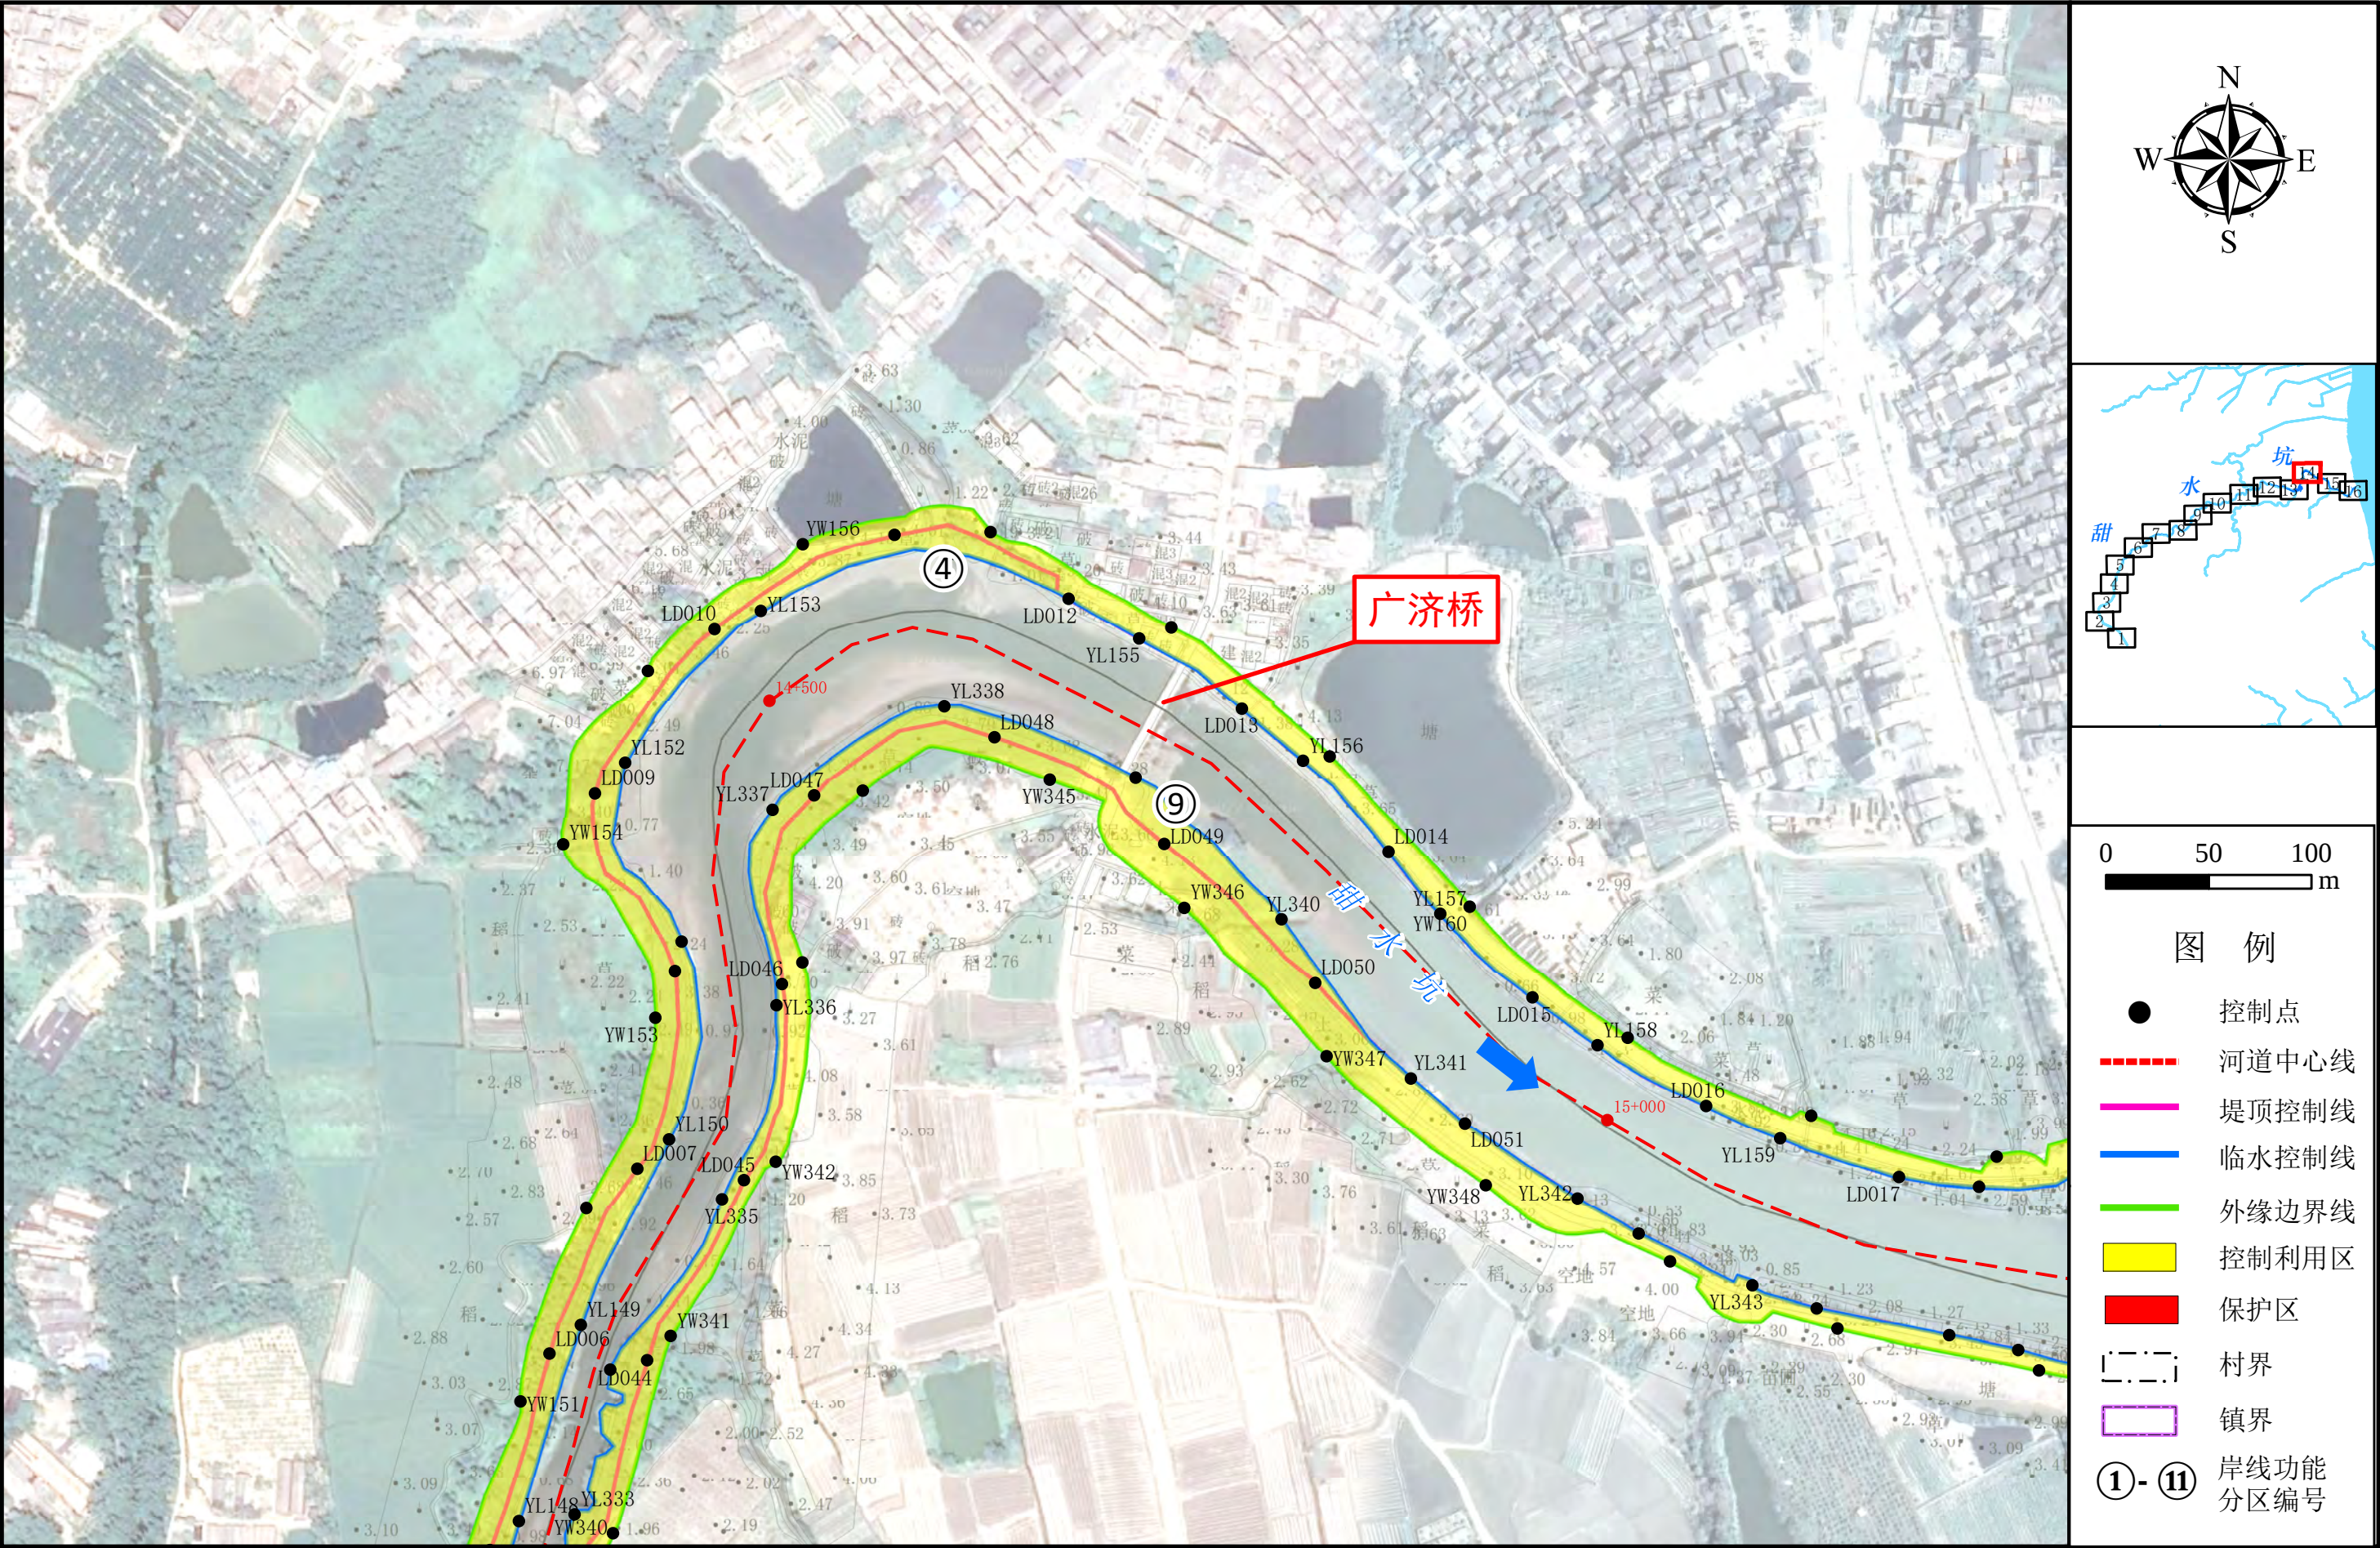

注：1、本图采用的坐标系统为2000国家大地坐标系，中央经线114° E；
2、控制点坐标详见统计表。

第14页 (共16页)


附图9 甜水坑岸线功能分区规划图(15/16)

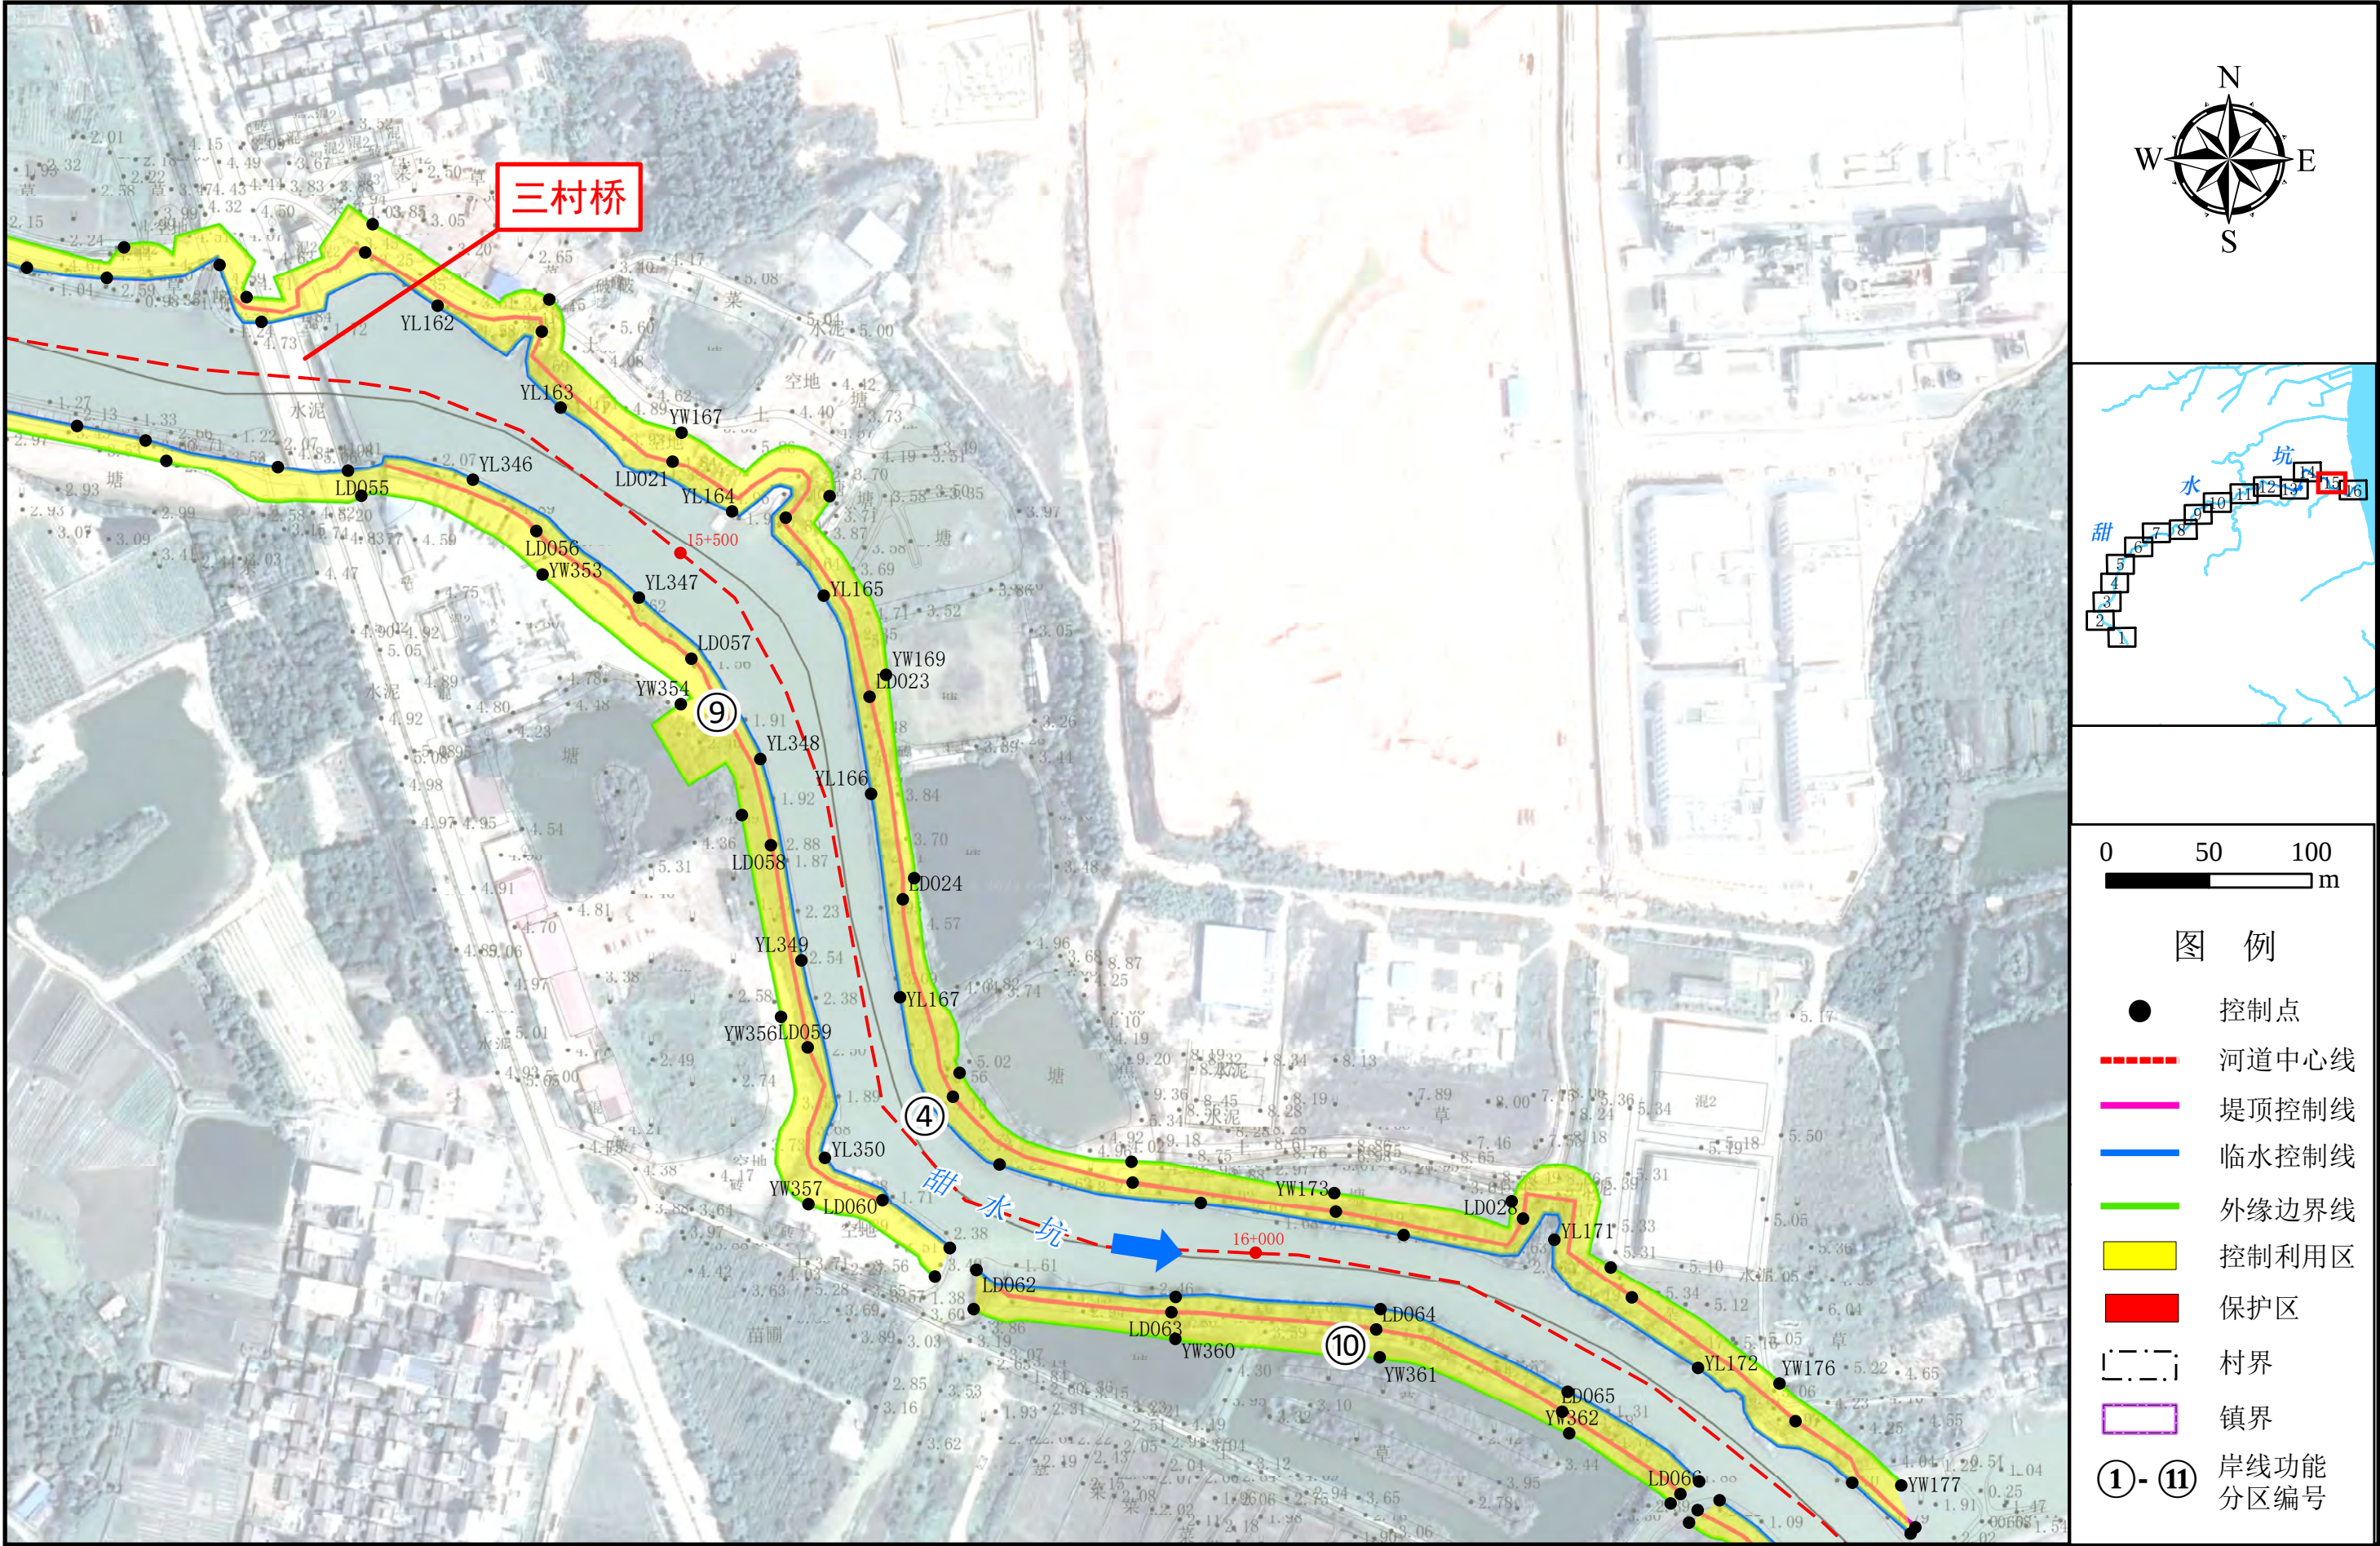

注：1、本图采用的坐标系统为2000国家大地坐标系，中央经线114° E；
2、控制点坐标详见统计表。

第15页（共16页）

附图9 甜水坑岸线功能分区规划图(16/16)

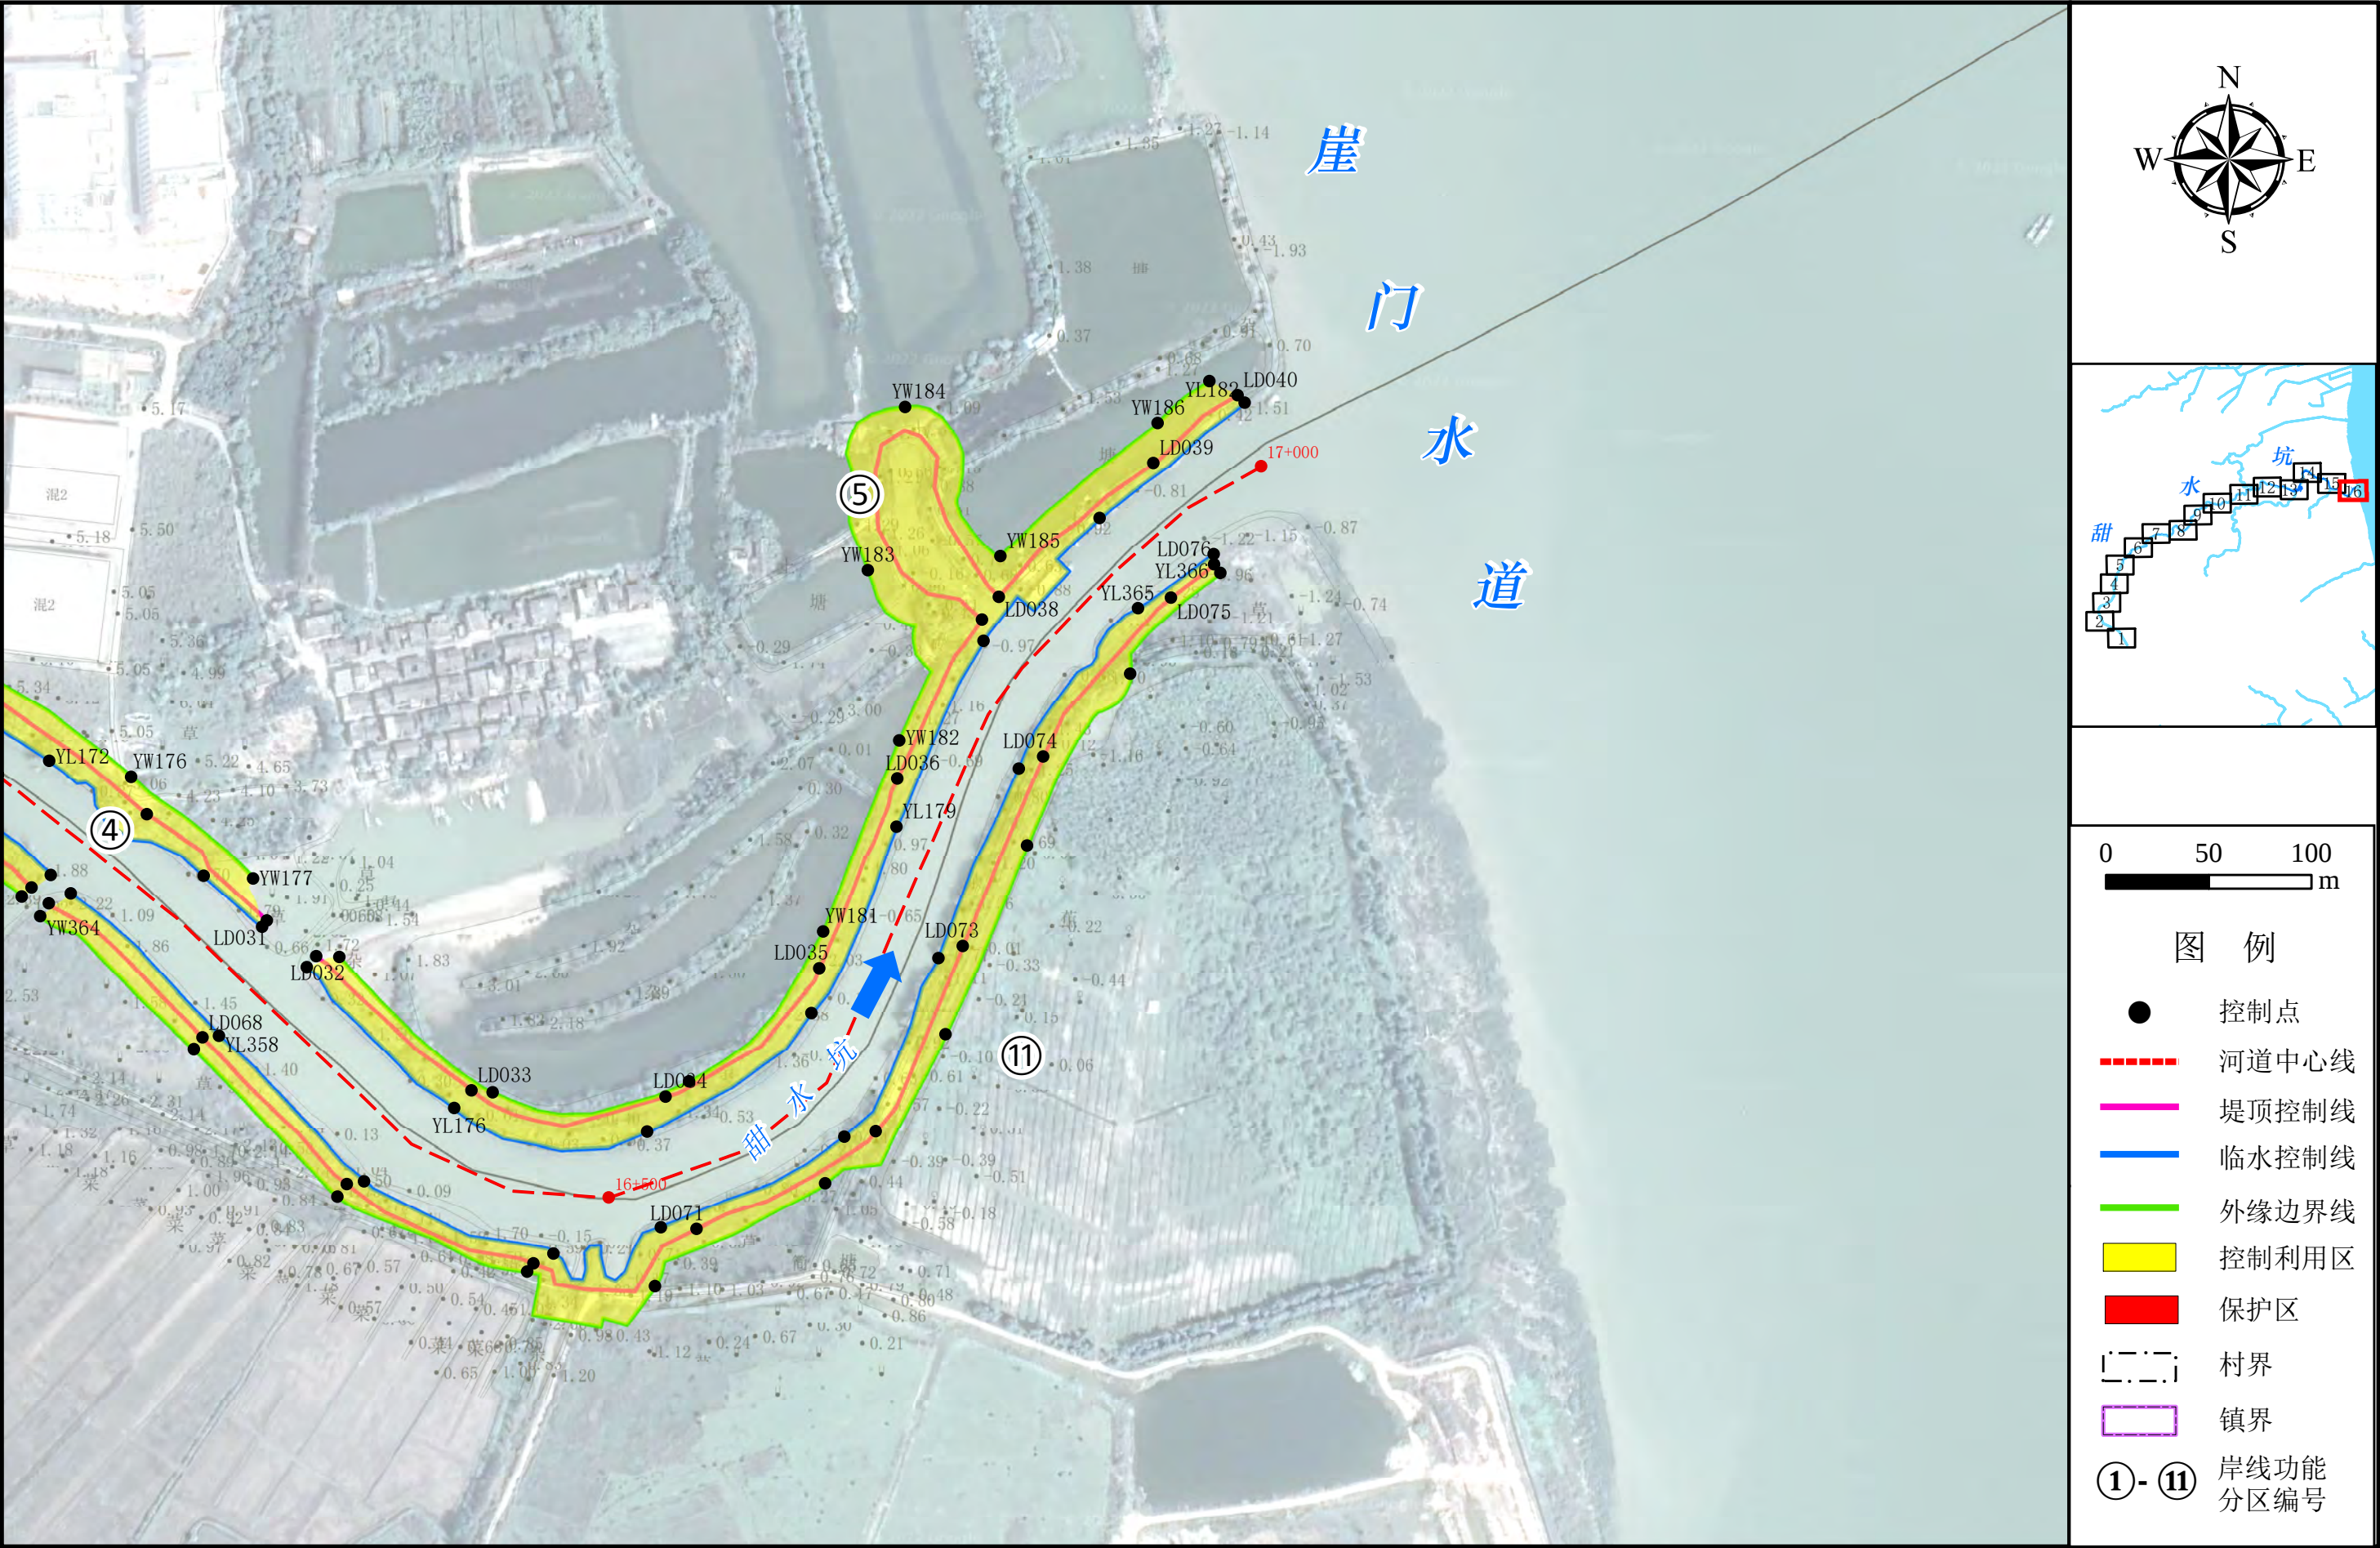

注：1、本图采用的坐标系统为2000国家大地坐标系，中央经线114° E；
2、控制点坐标详见统计表。