


公告示意图

司前镇白庙村长合里、六石头、屋长合（土名）

北

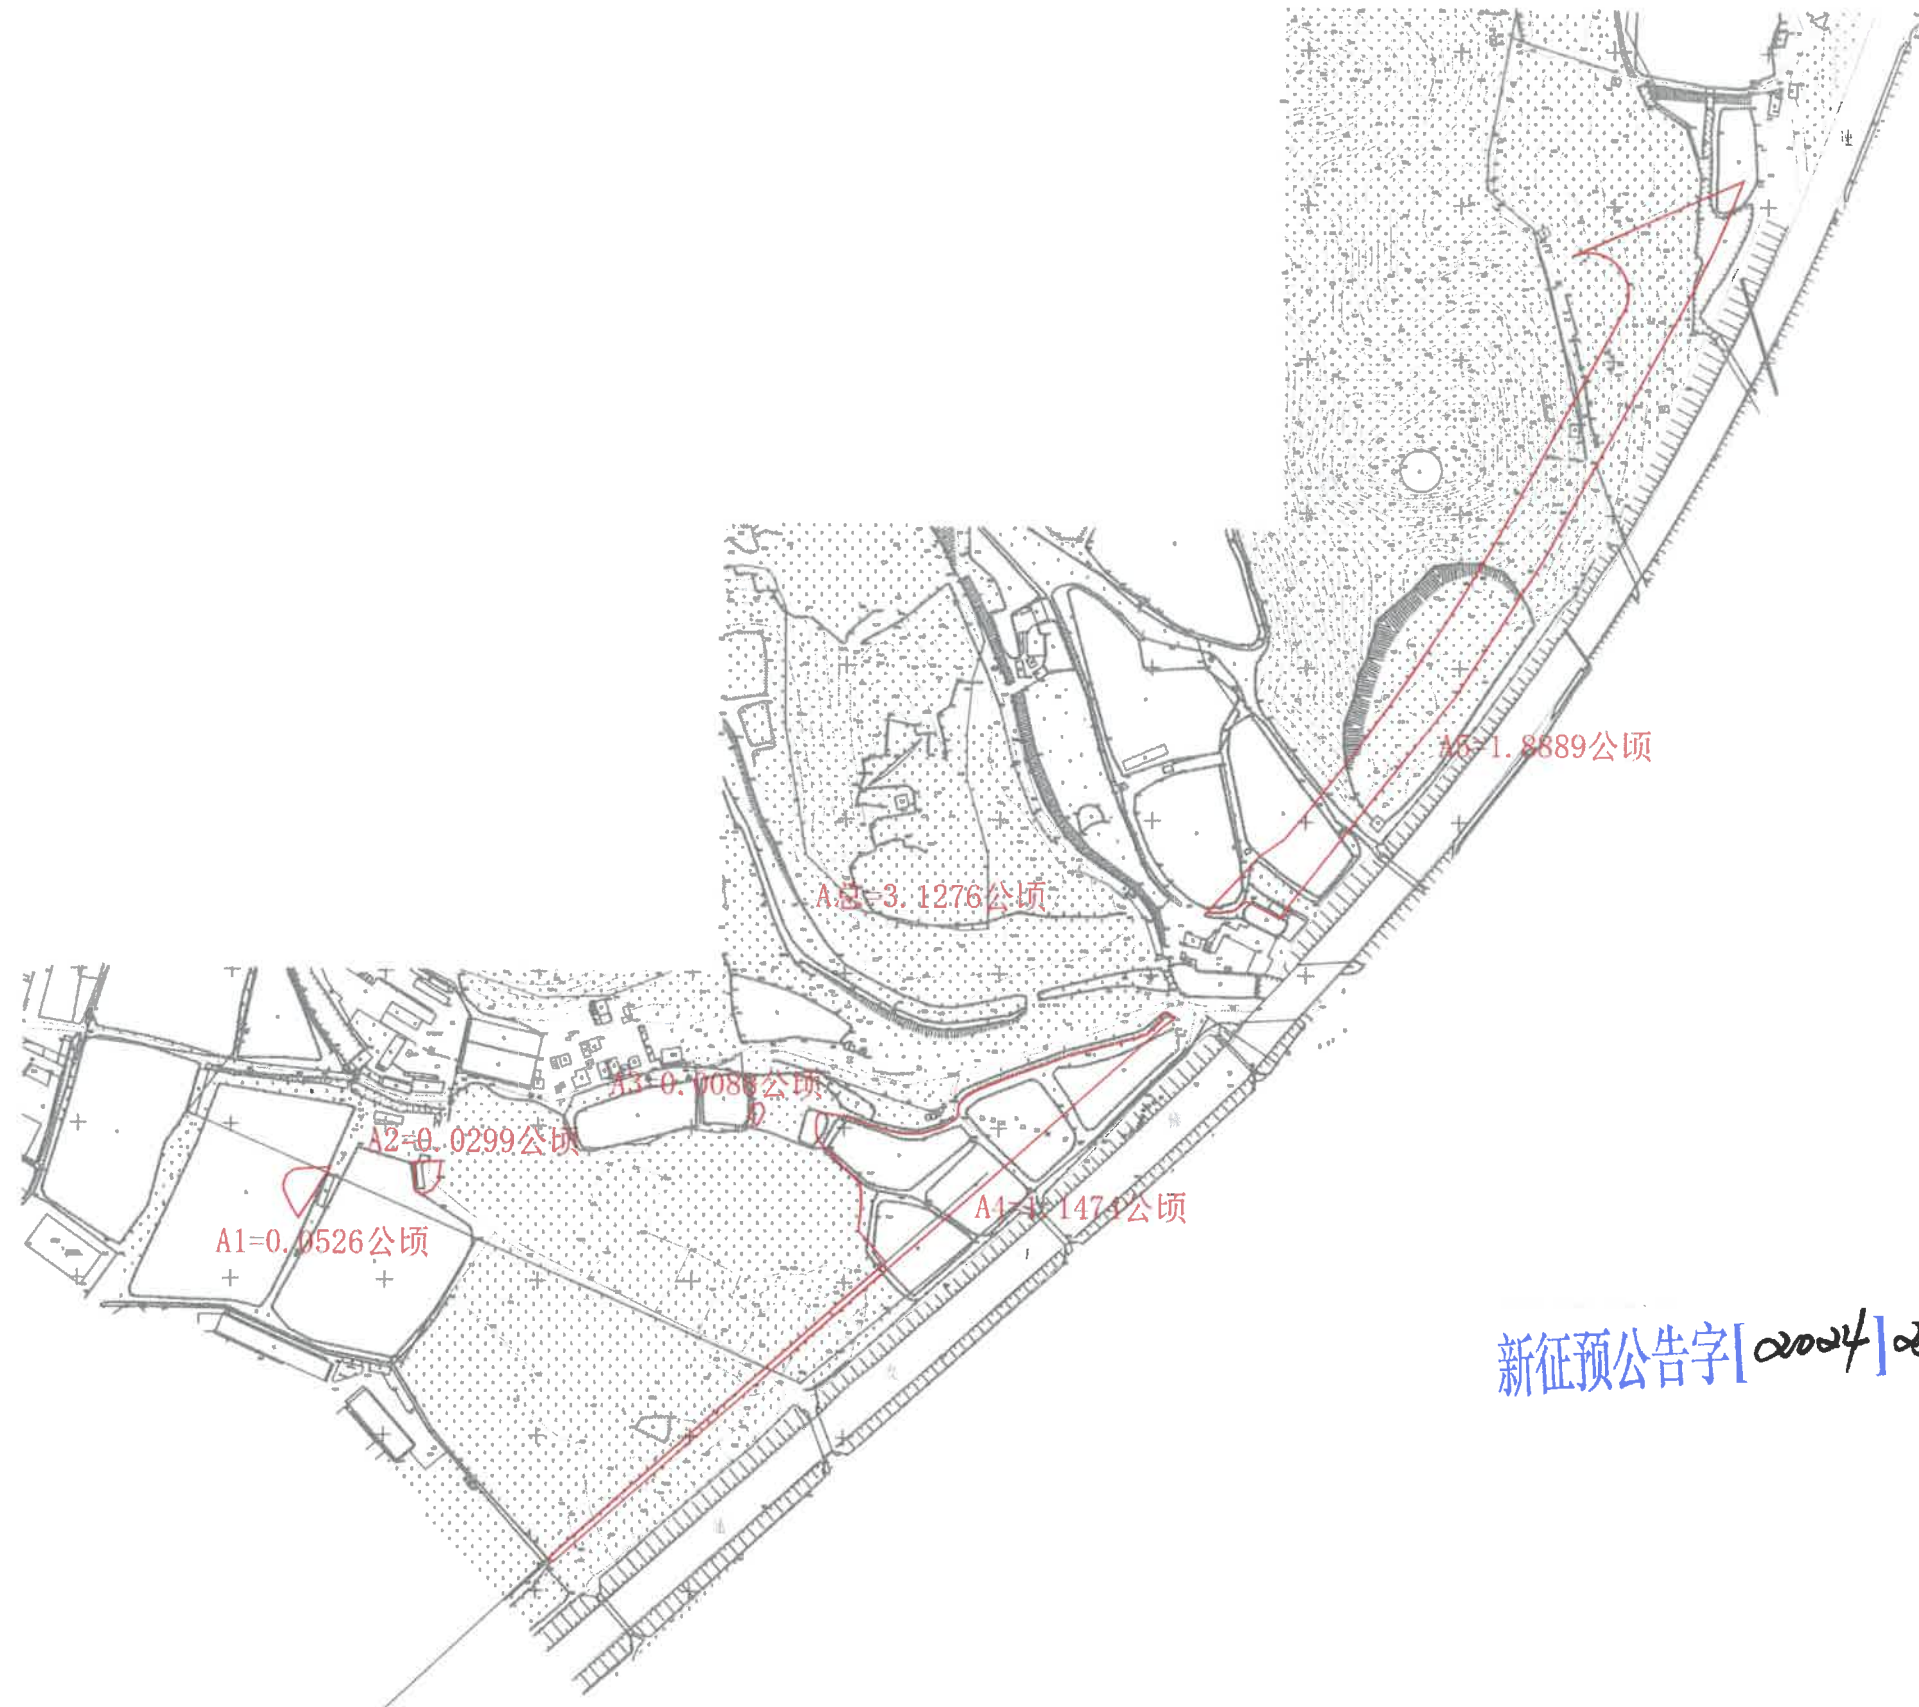

新征预公告字[2024]25号文附图

1:5000