


江门市新会区会城街道城南村南胜里地段公告示意图

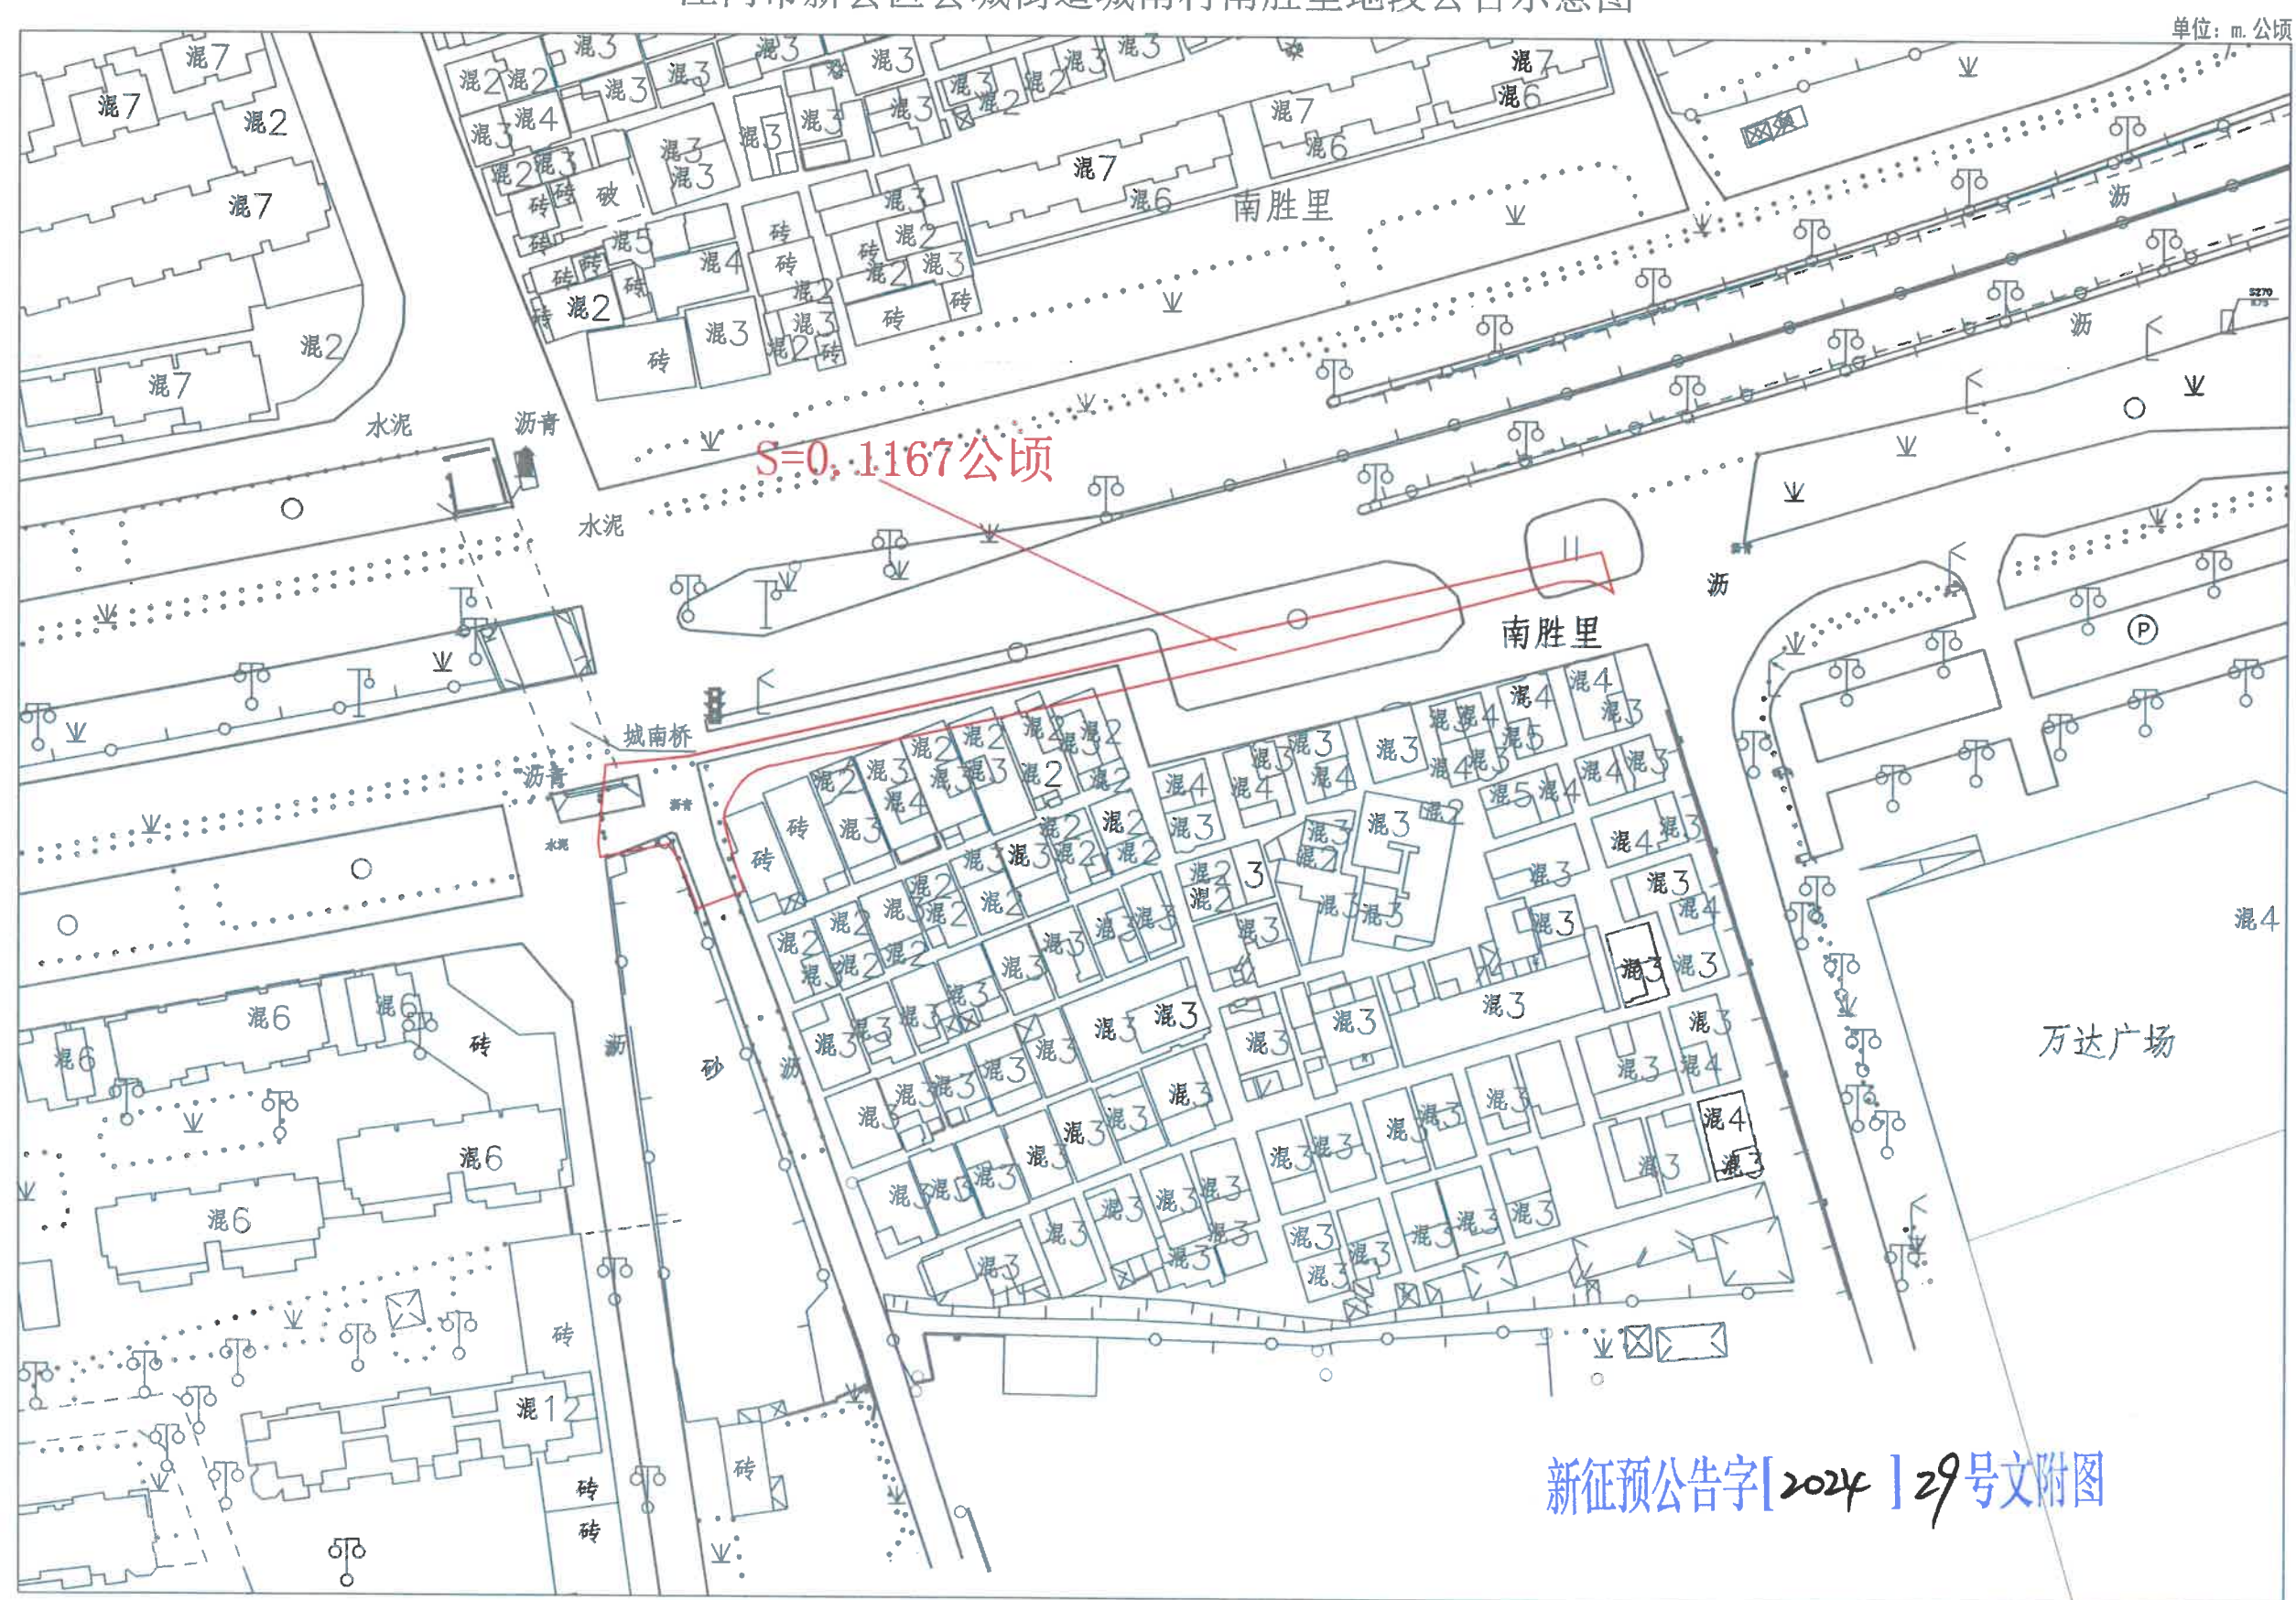

新征預告字[2024]29號文附图

1:2000