


征收土地公告示意图
睦洲镇睦洲村洞溪经济合作社上交围、乌石围（土名）

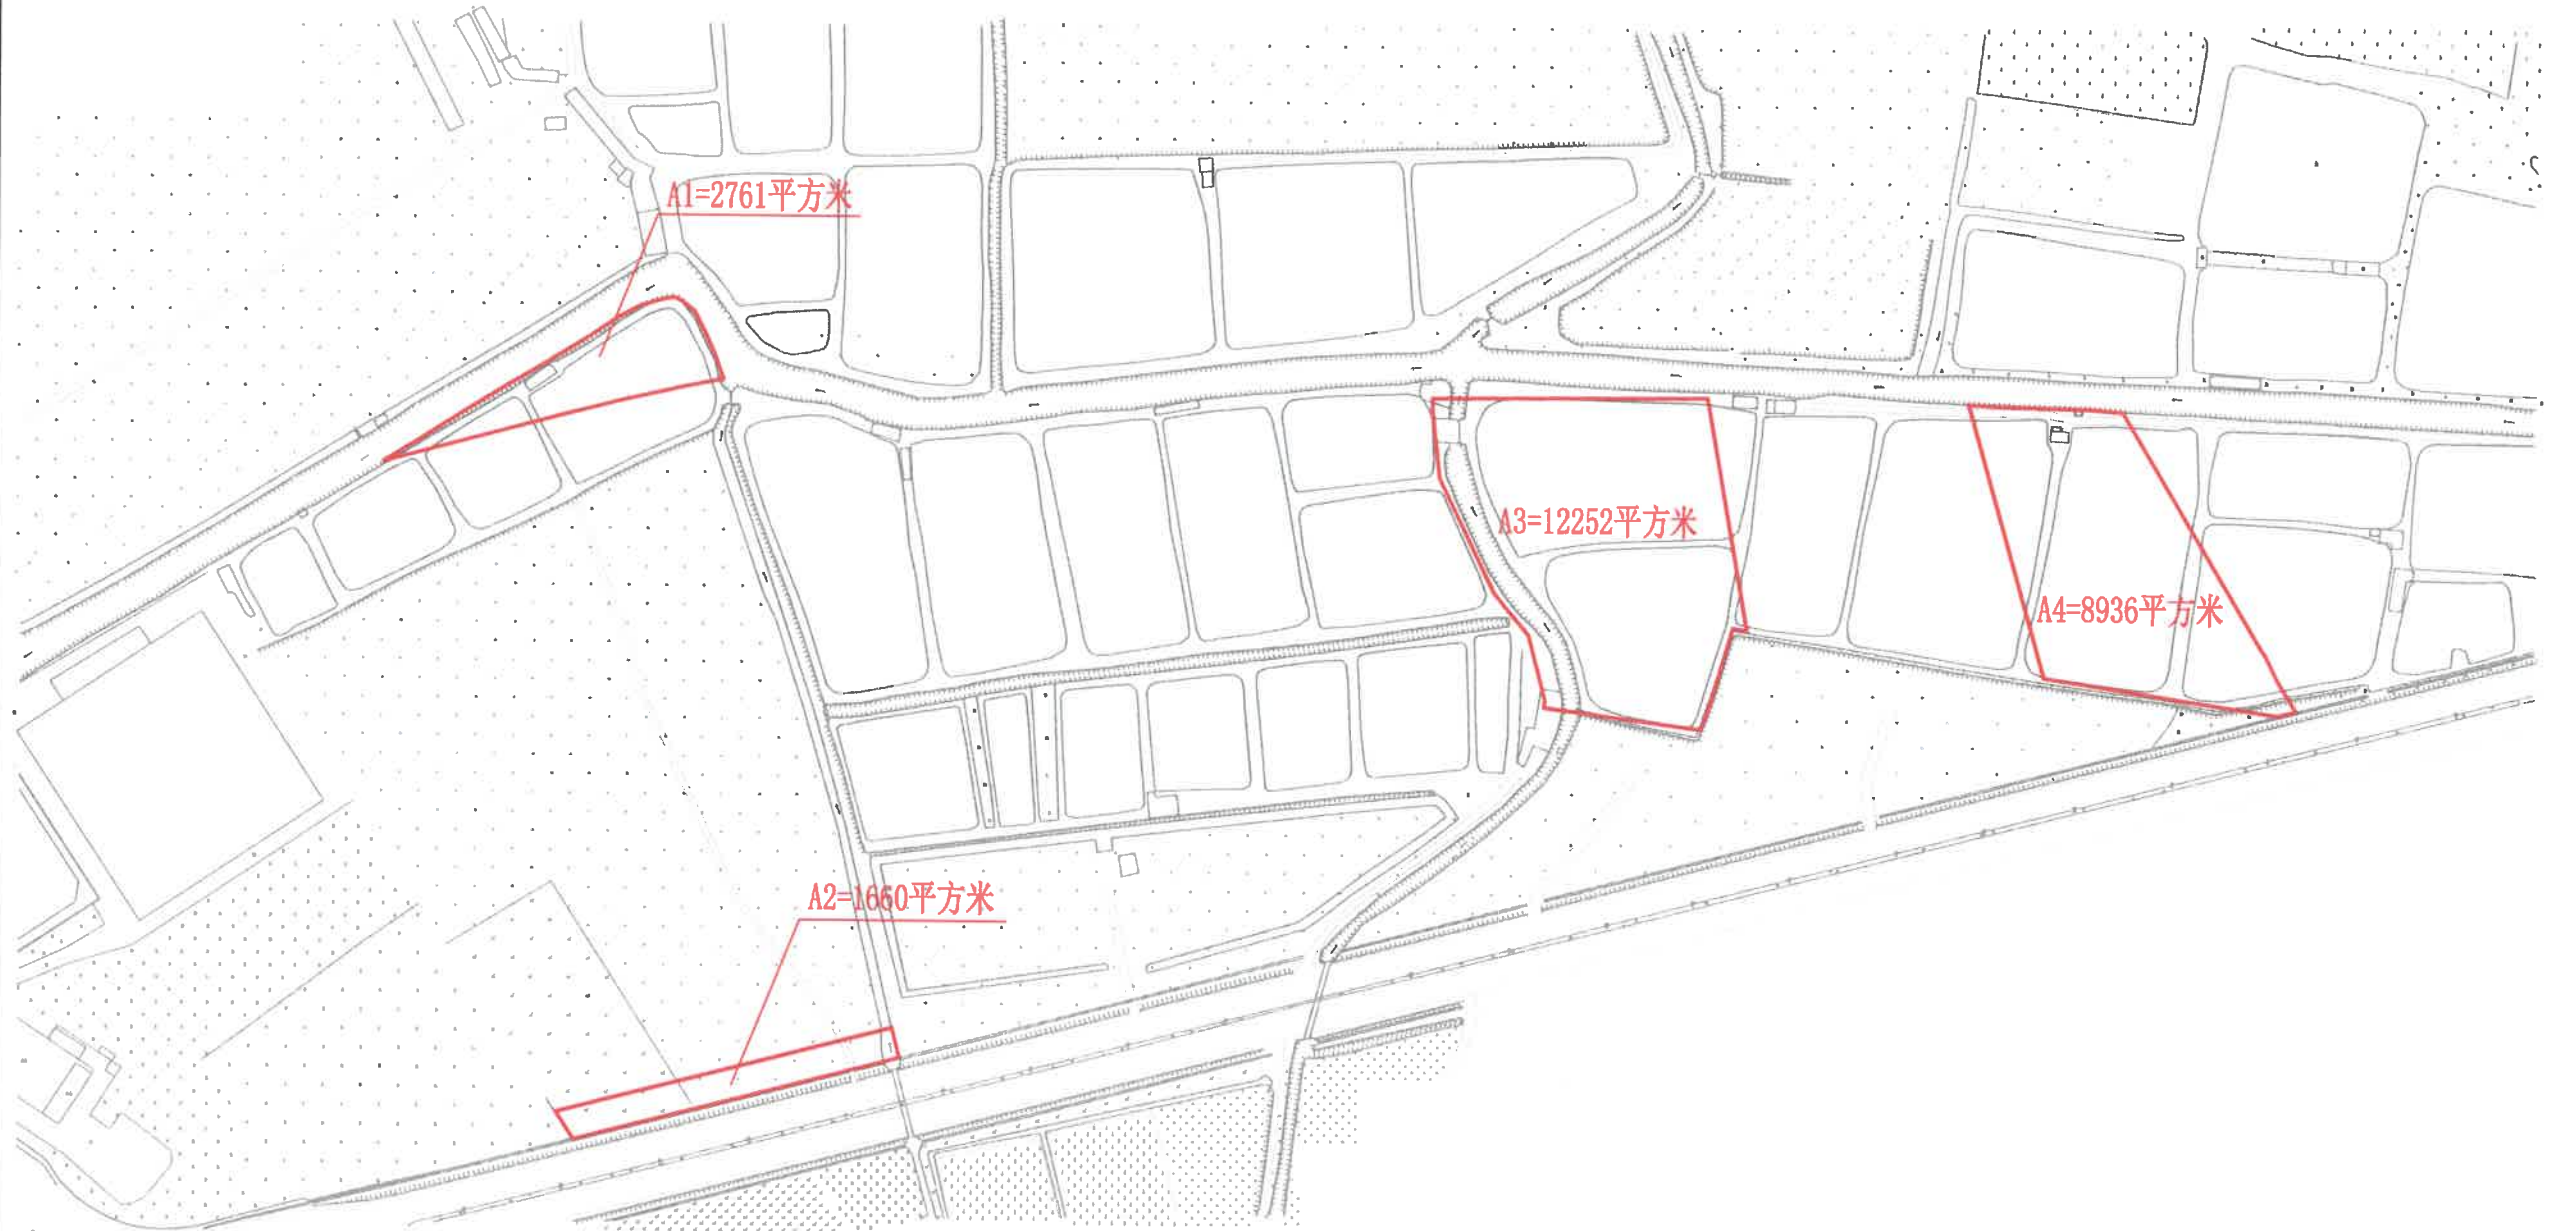


A总=25609平方米




新征公告字[2024]113号文附图

征收土地公告示意图
睦洲镇睦洲村红旗二经济合作社南塞冲（土名）

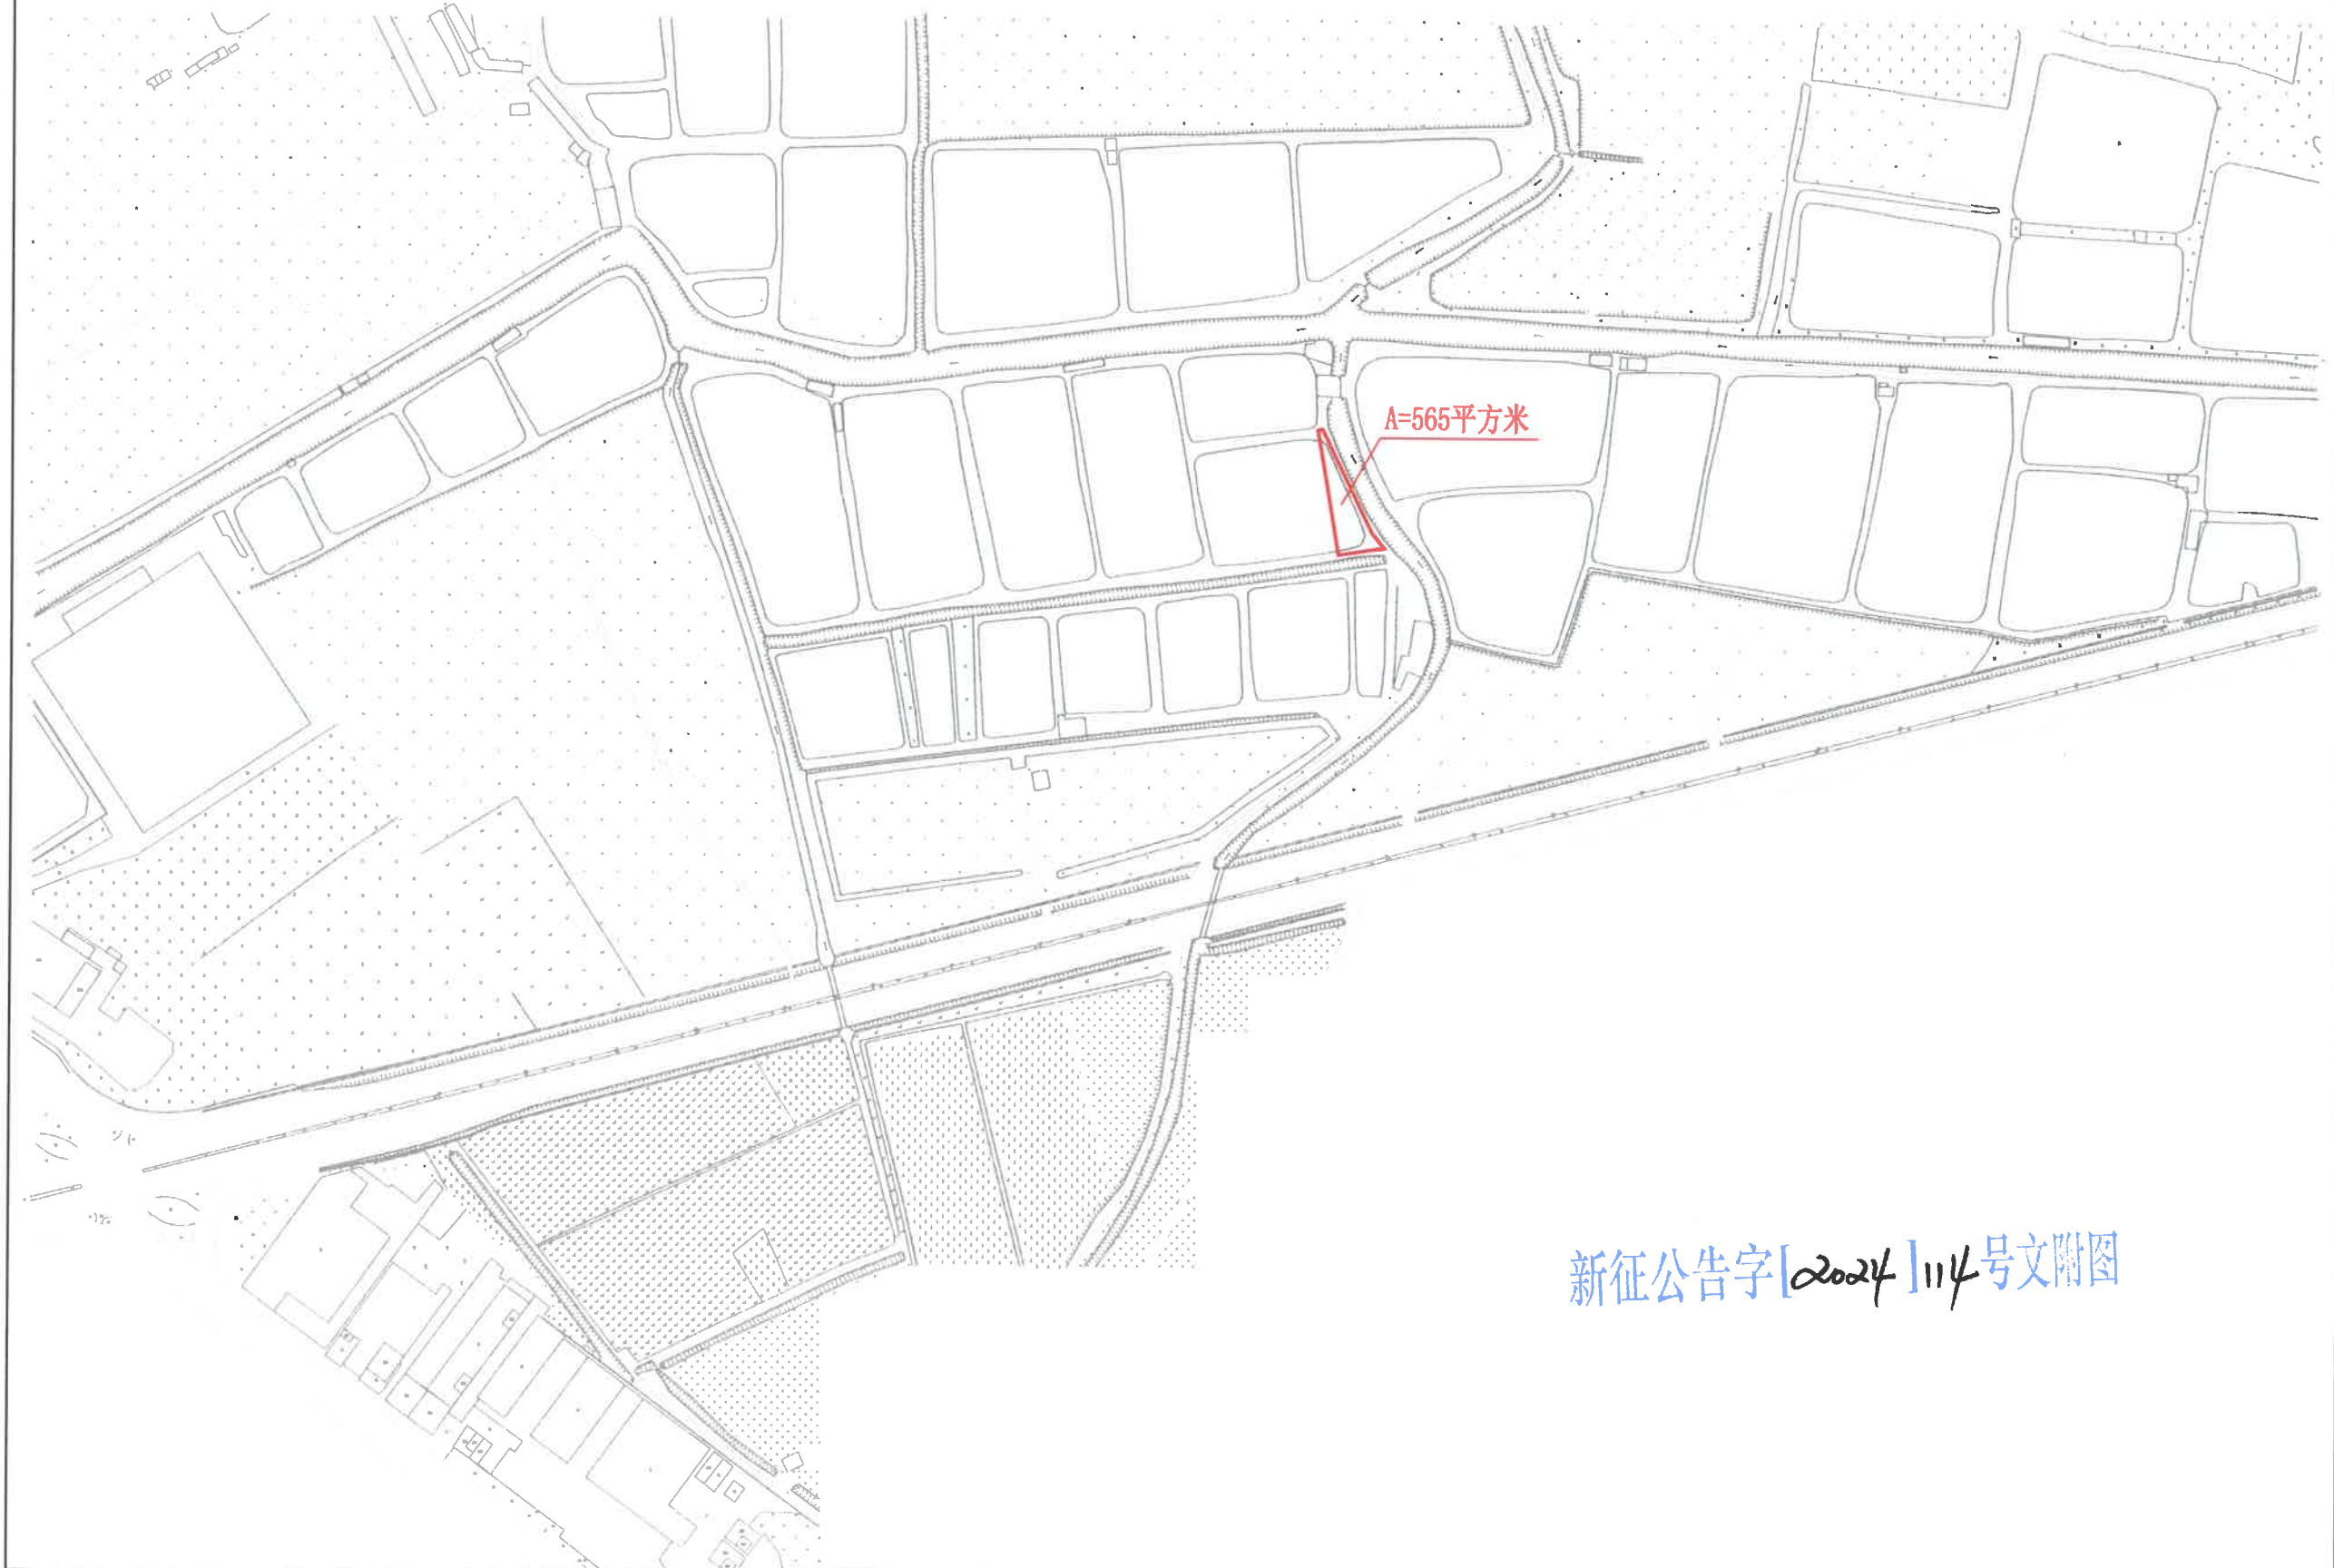

新征公告字[2024]114号文附图

征收土地公告示意图
睦洲镇睦洲村红旗三经济合作社南塞冲（土名）

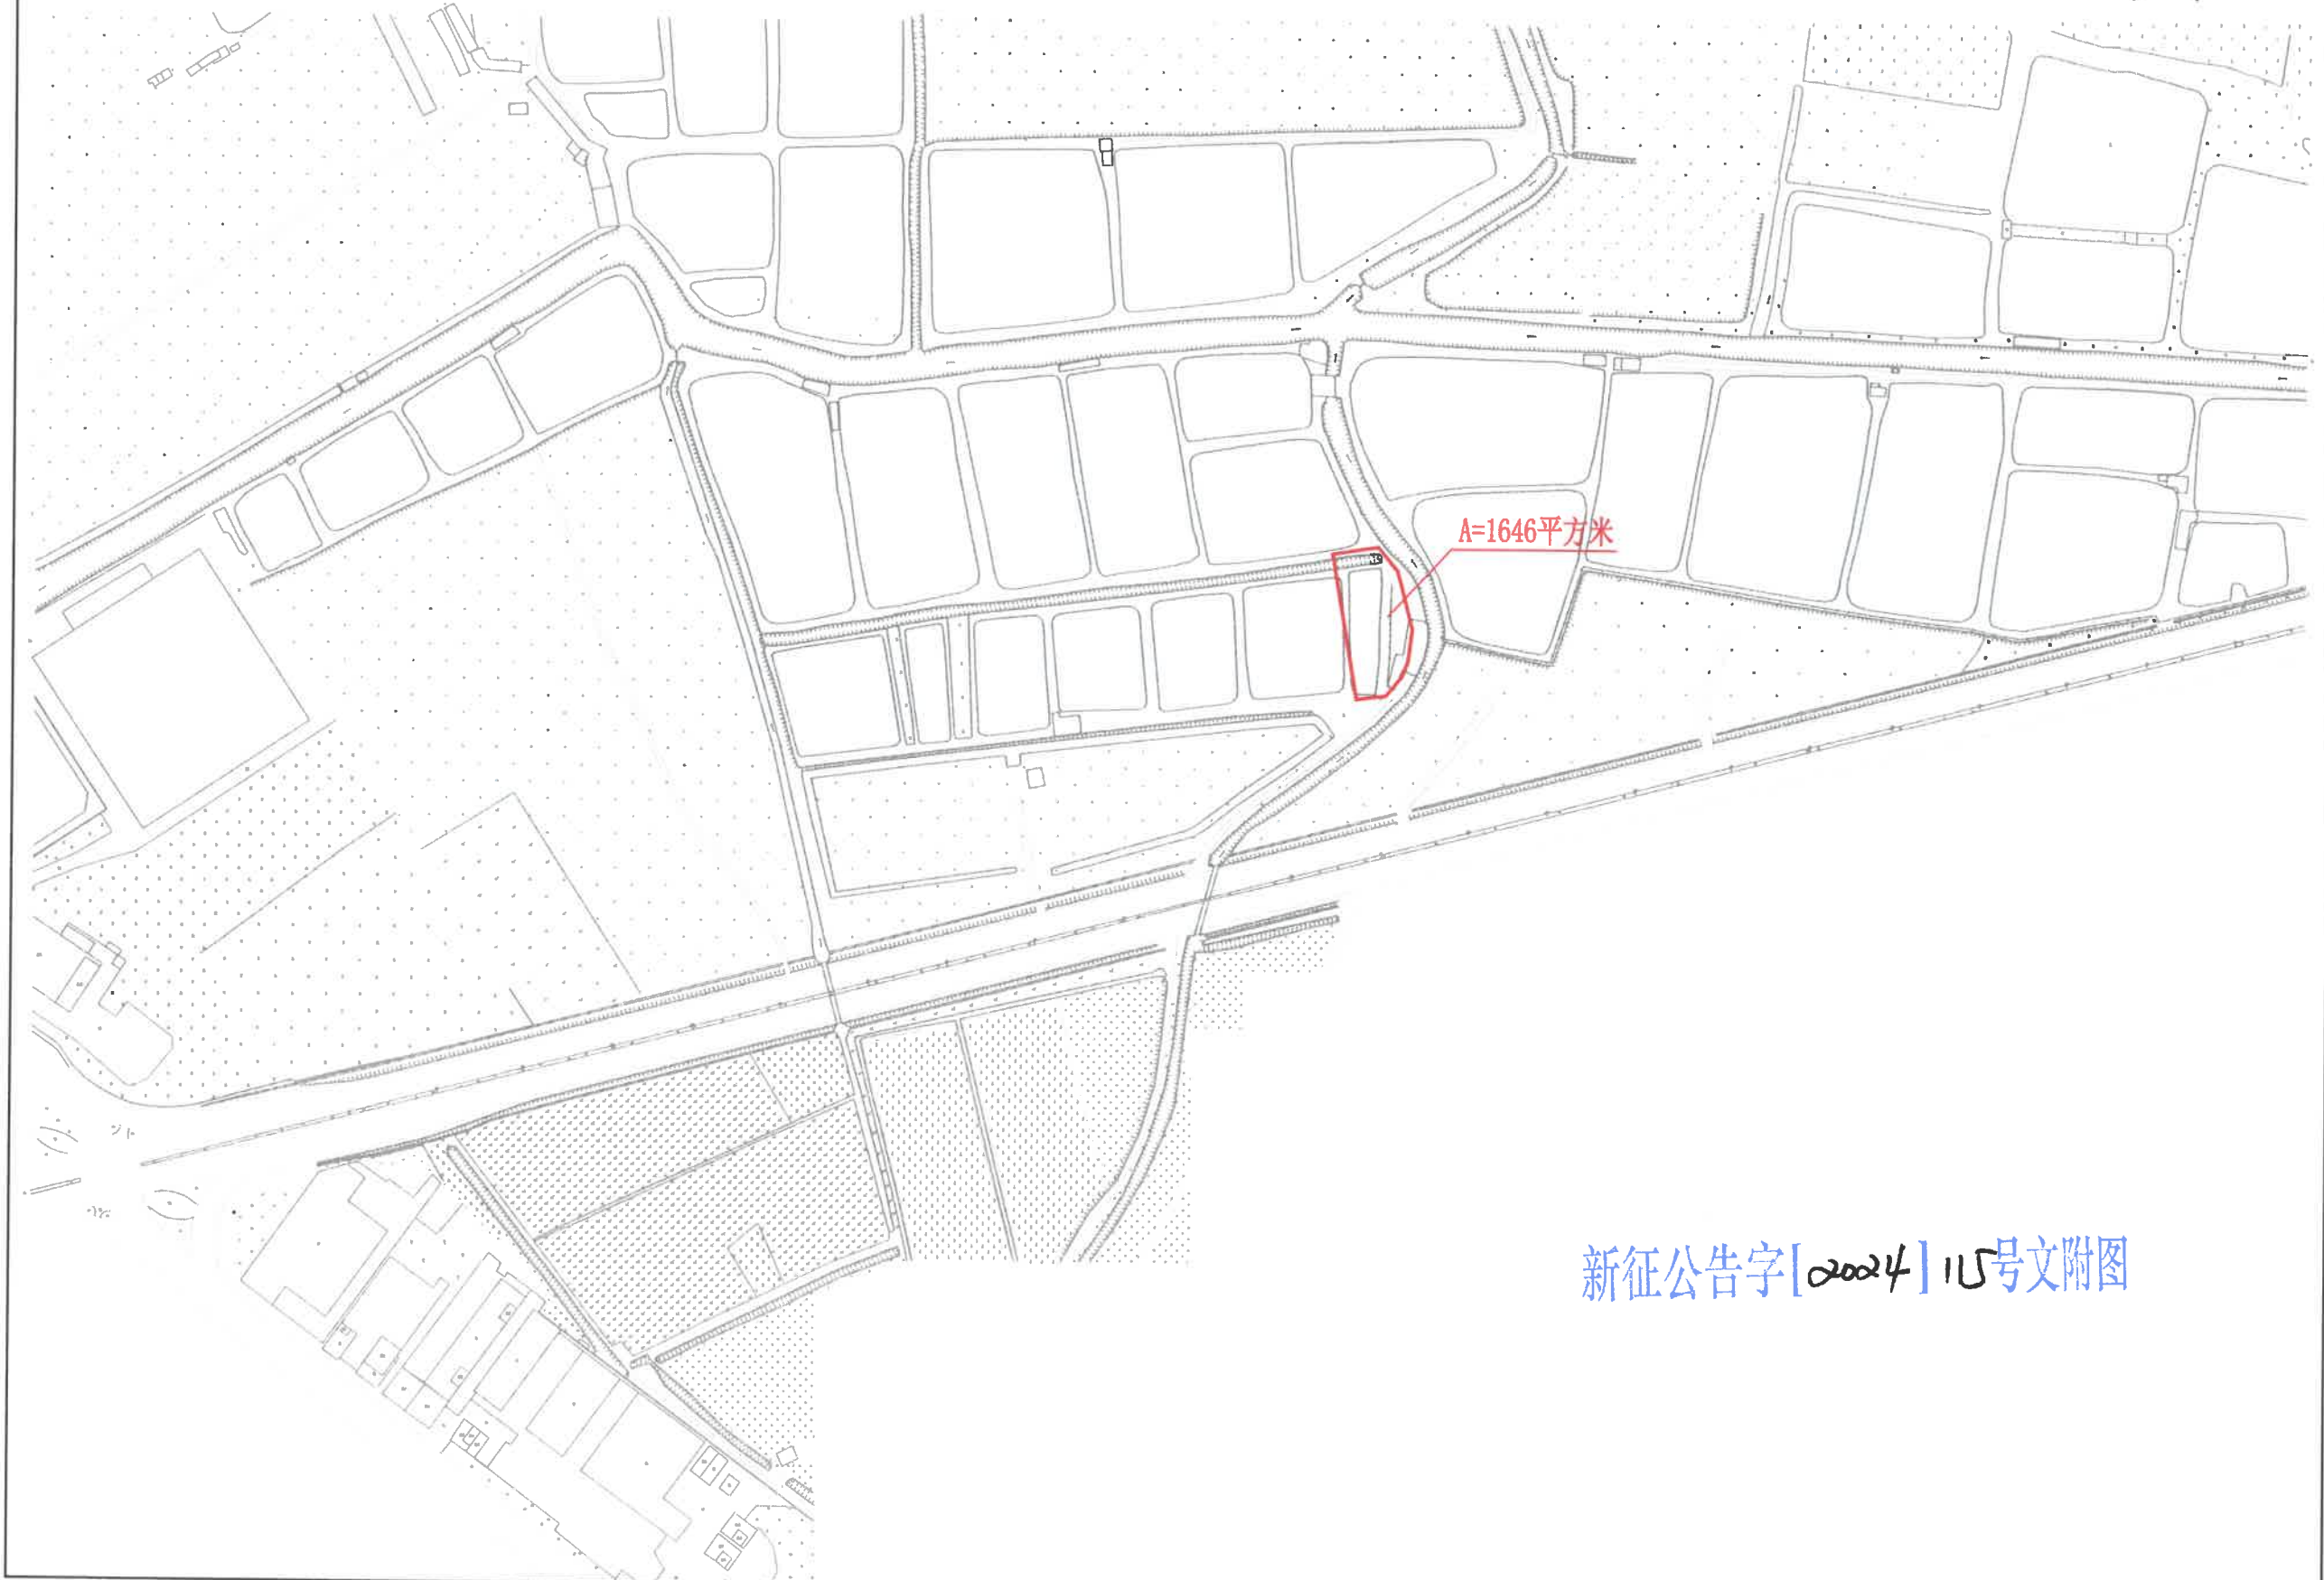


新征公告字[2024]15号文附图


征收土地公告示意图
睦洲镇睦洲村茅坪经济合作社南塞冲（土名）



征收土地公告示意图
睦洲镇睦洲村庆云经济合作社南塞冲（土名）

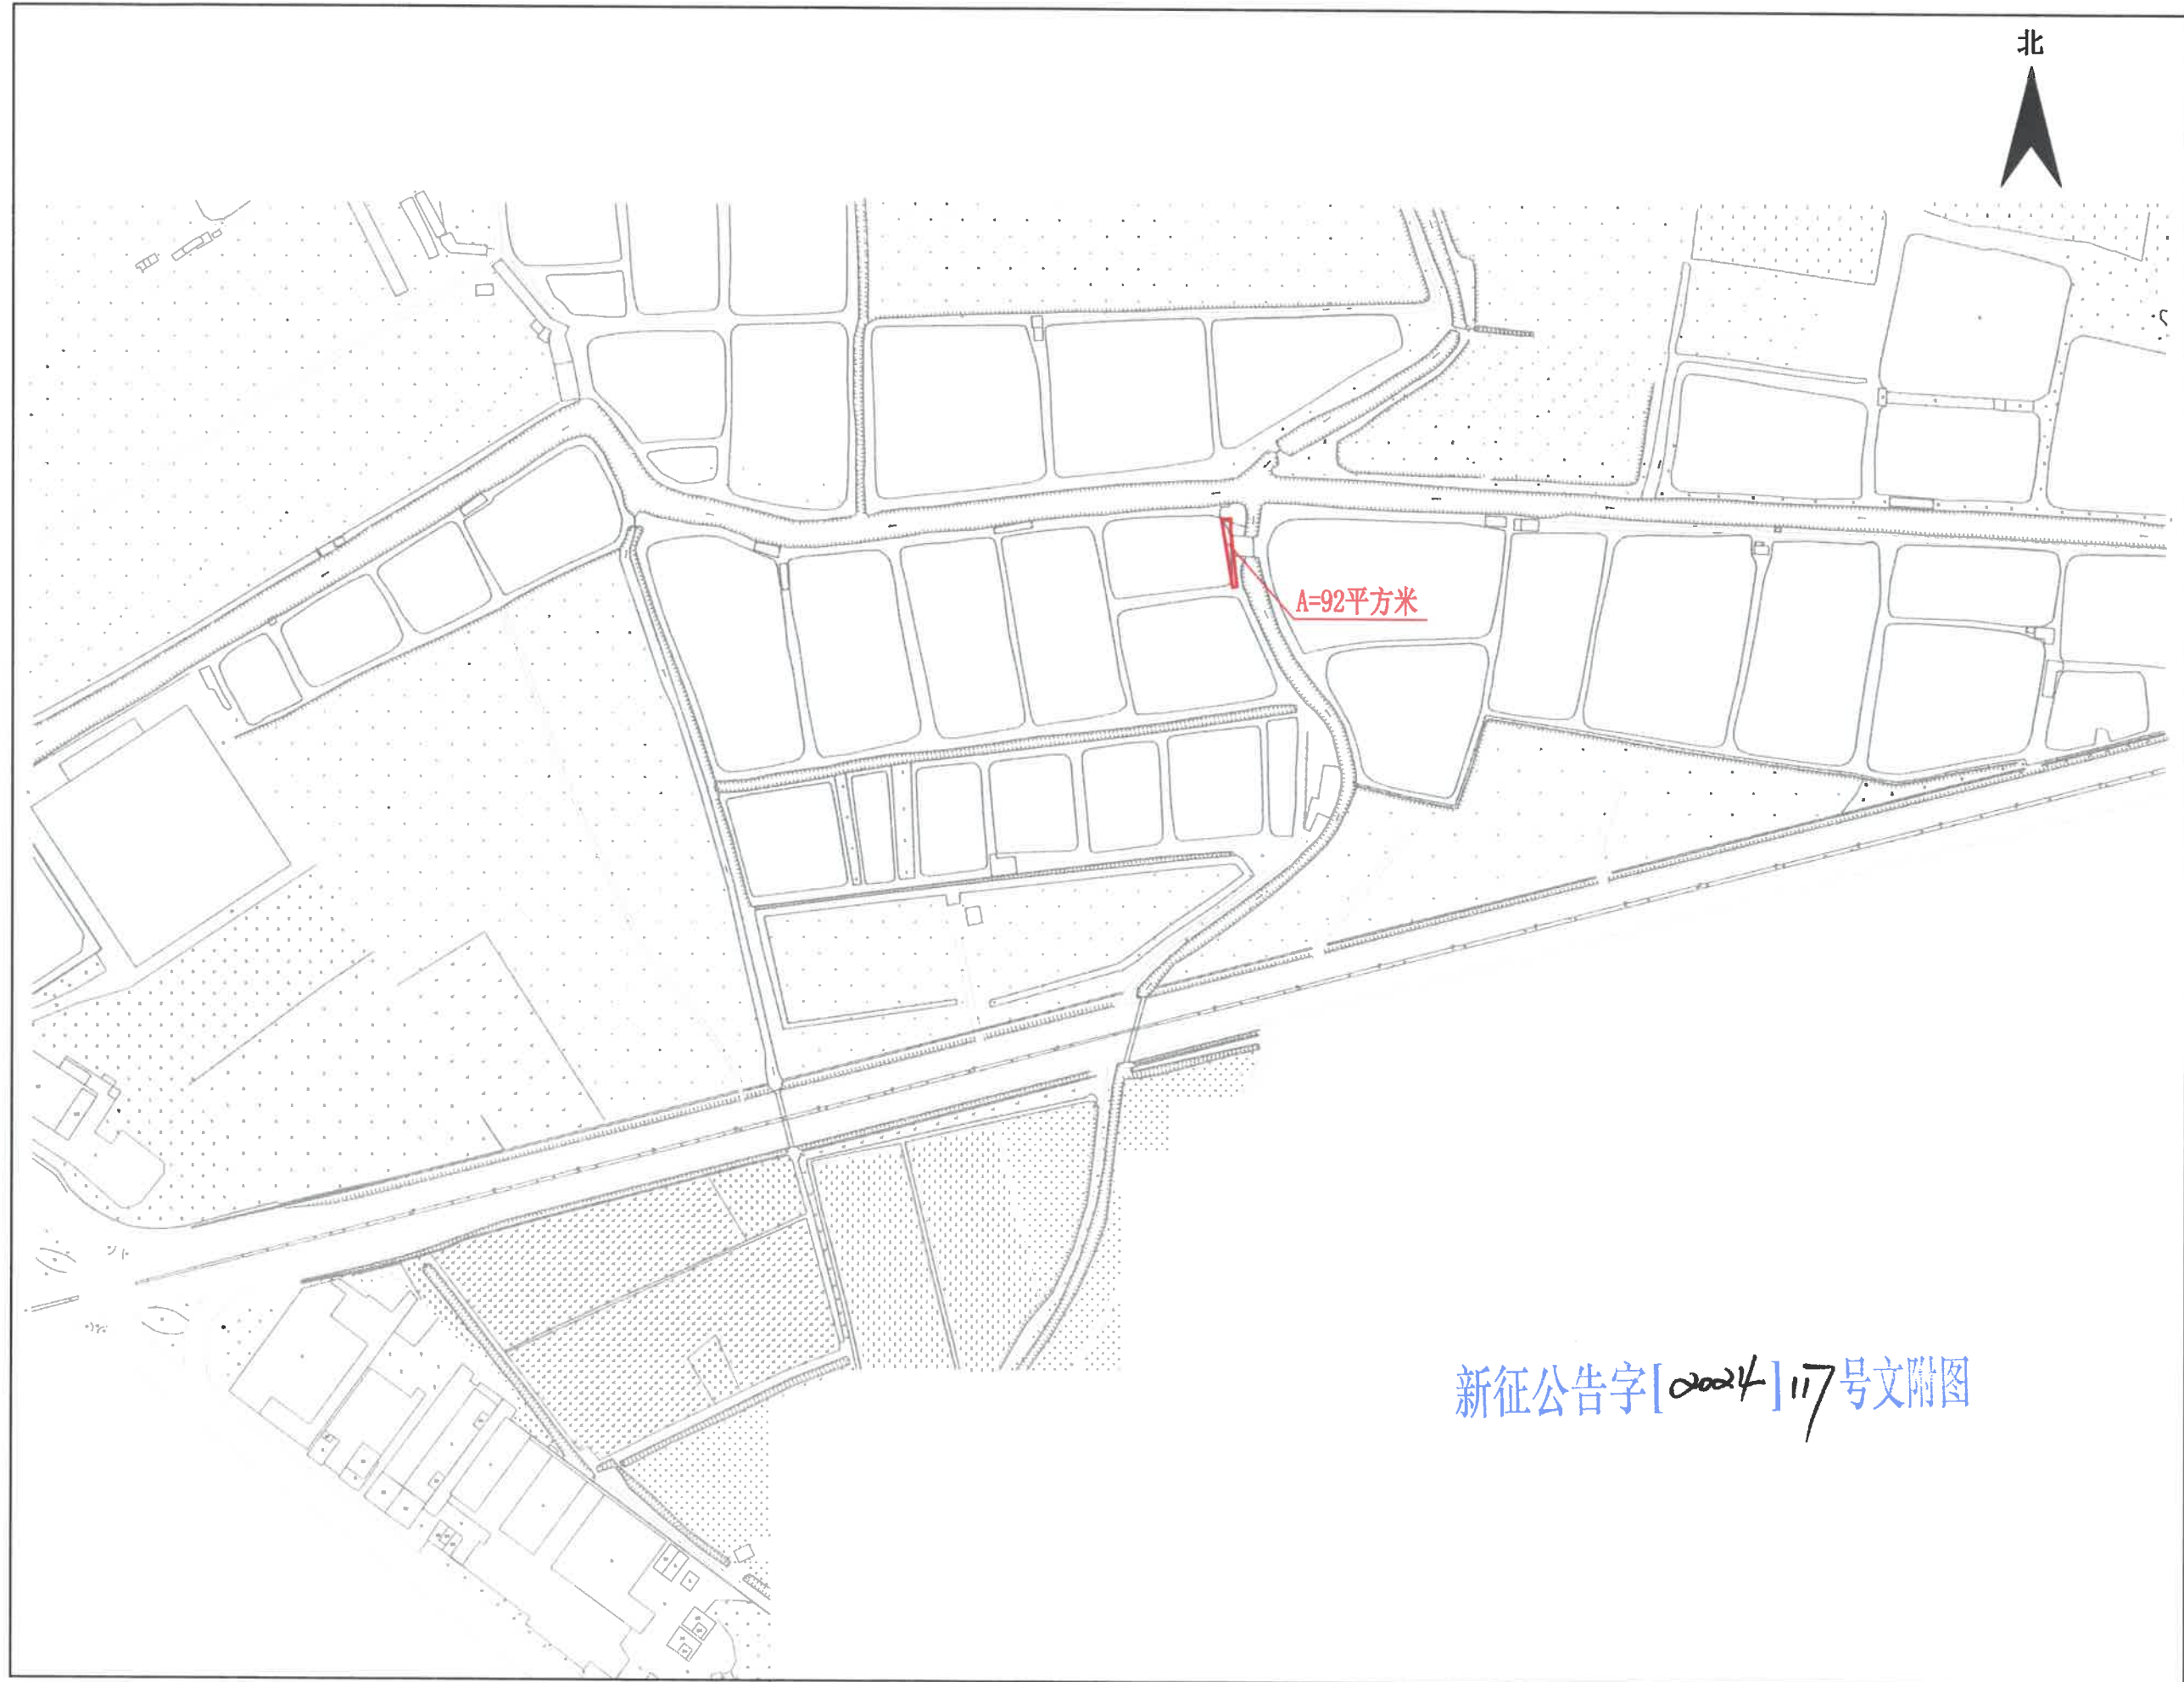

征收土地公告示意图
睦洲镇睦洲村充美经济合作社乌石围（土名）

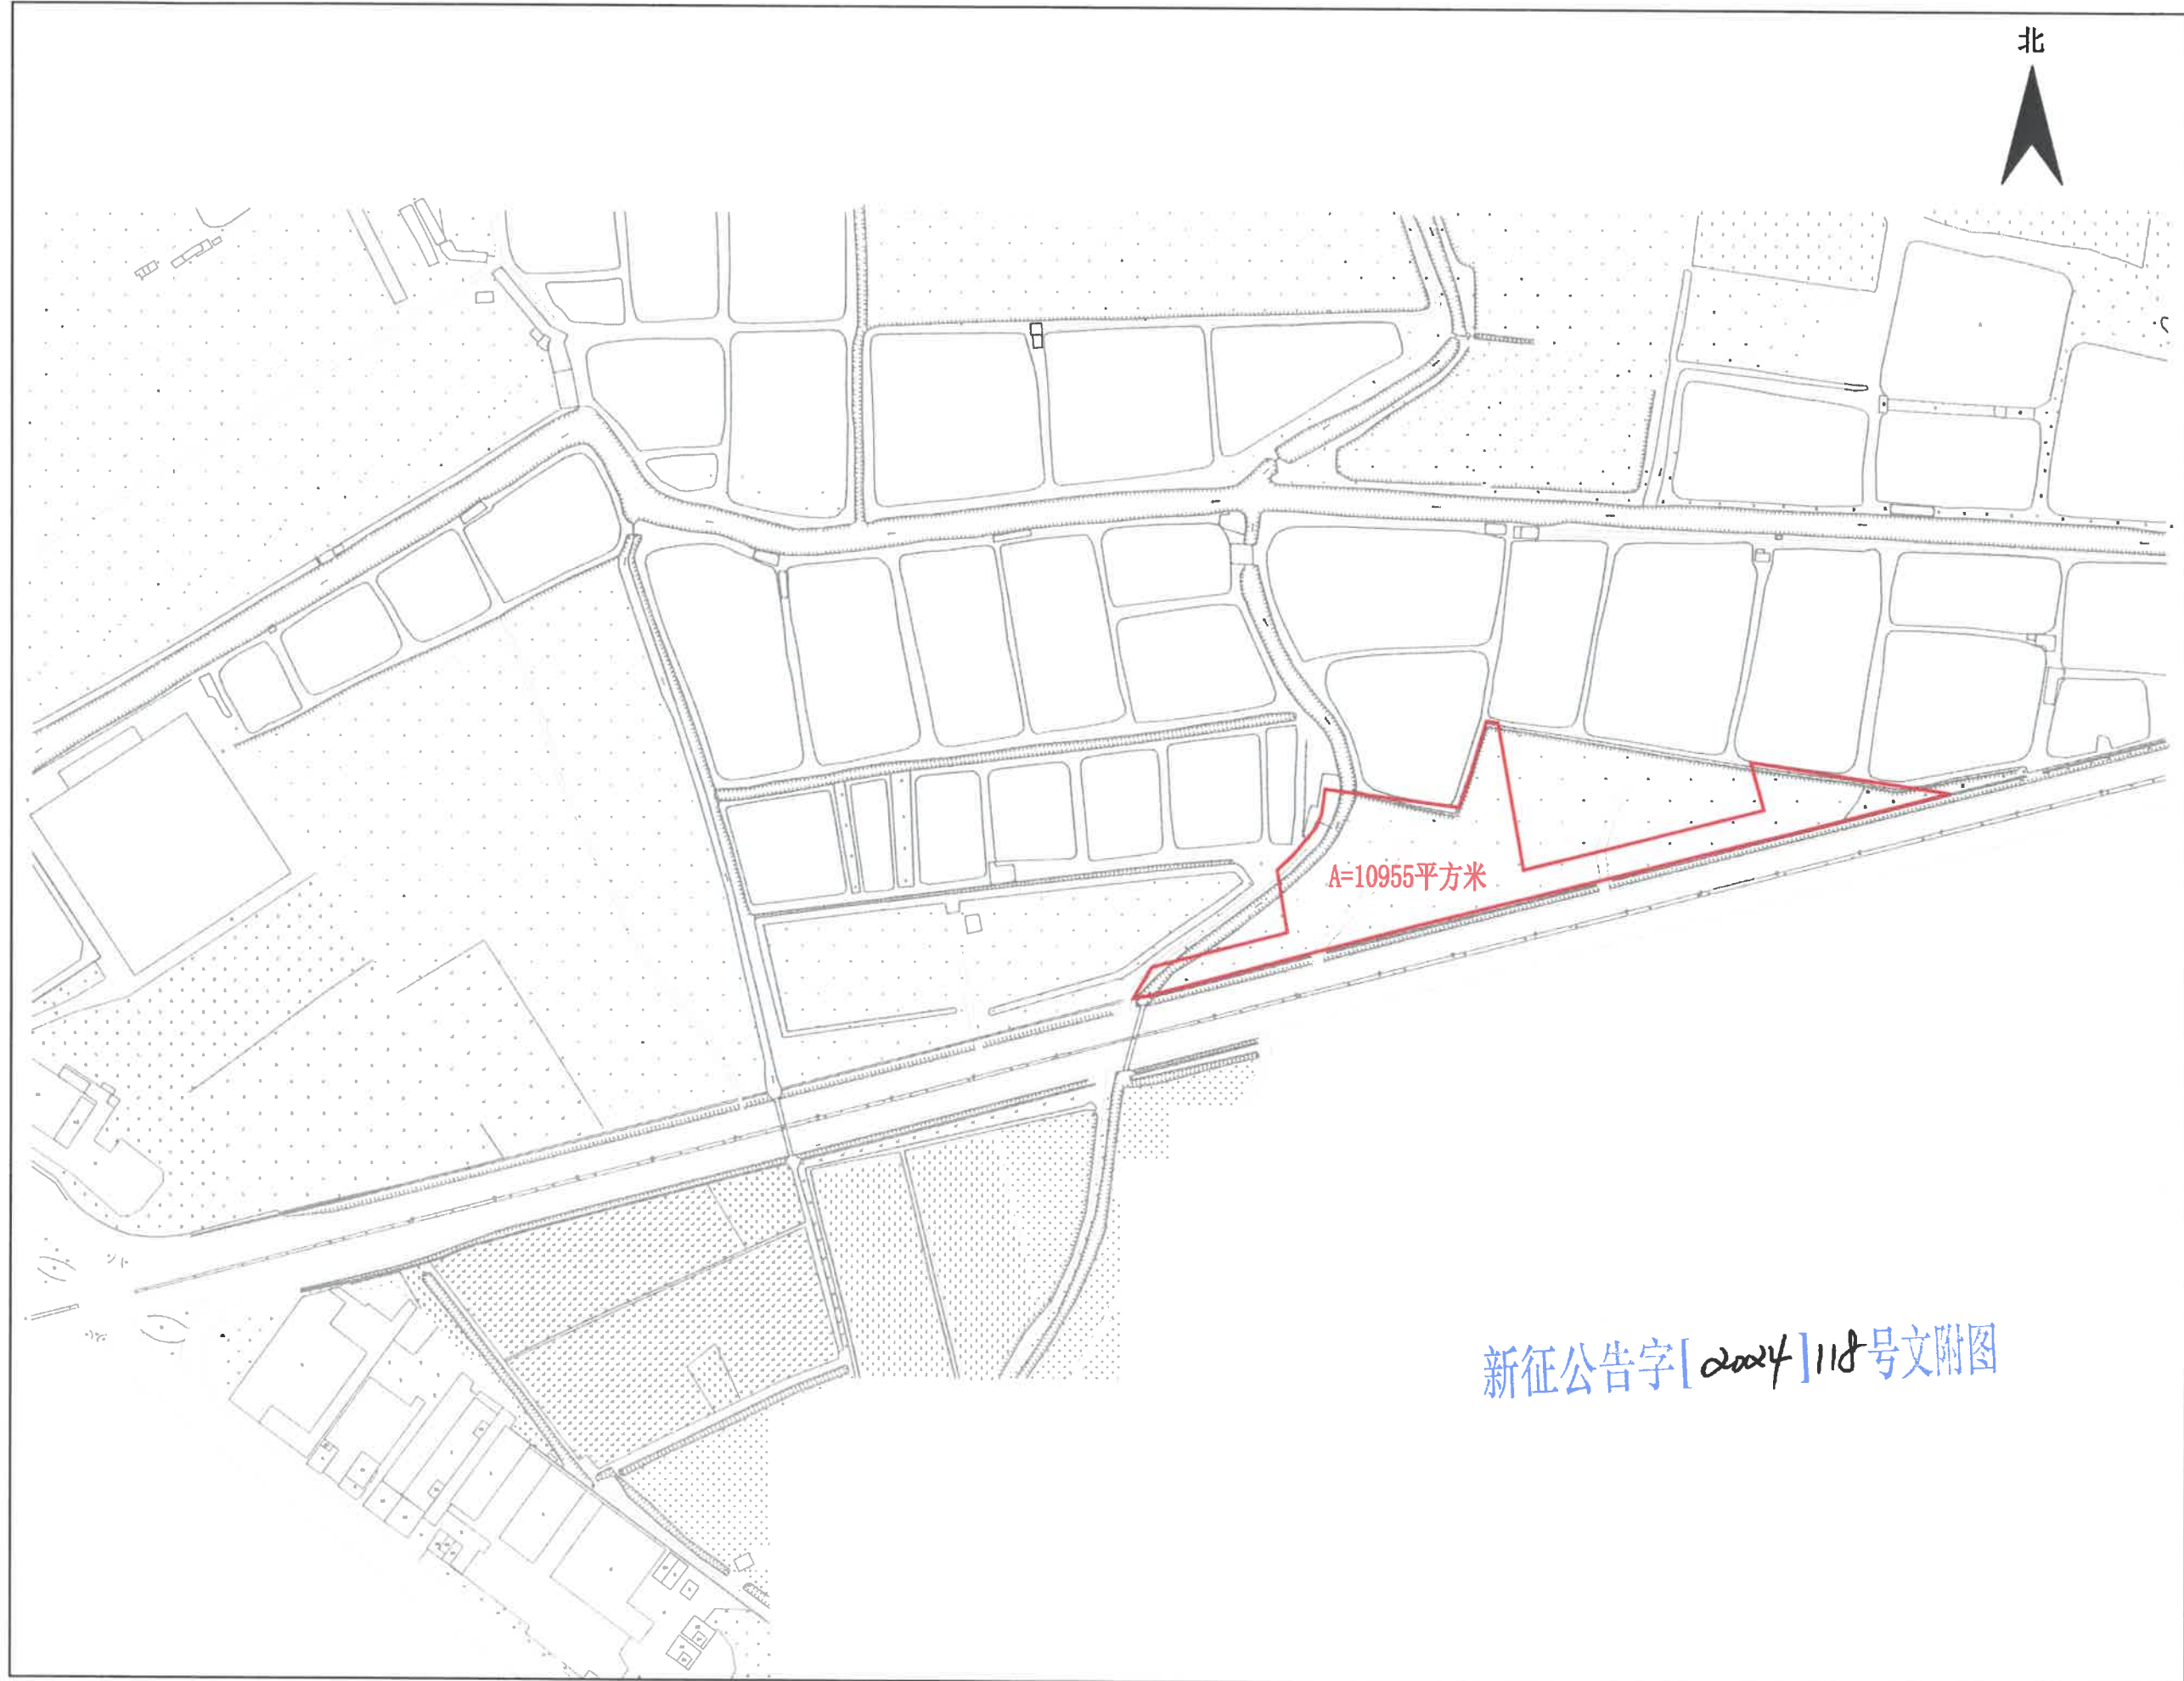

新征公告字[2024]118号文附图