

征收土地公告示意图
司前镇白庙村企岭（土名）

北




A总=20197平方米

新征公告字[2024]121号文附图

1:1500

征收土地公告示意图
司前镇白庙村企岭（土名）

北

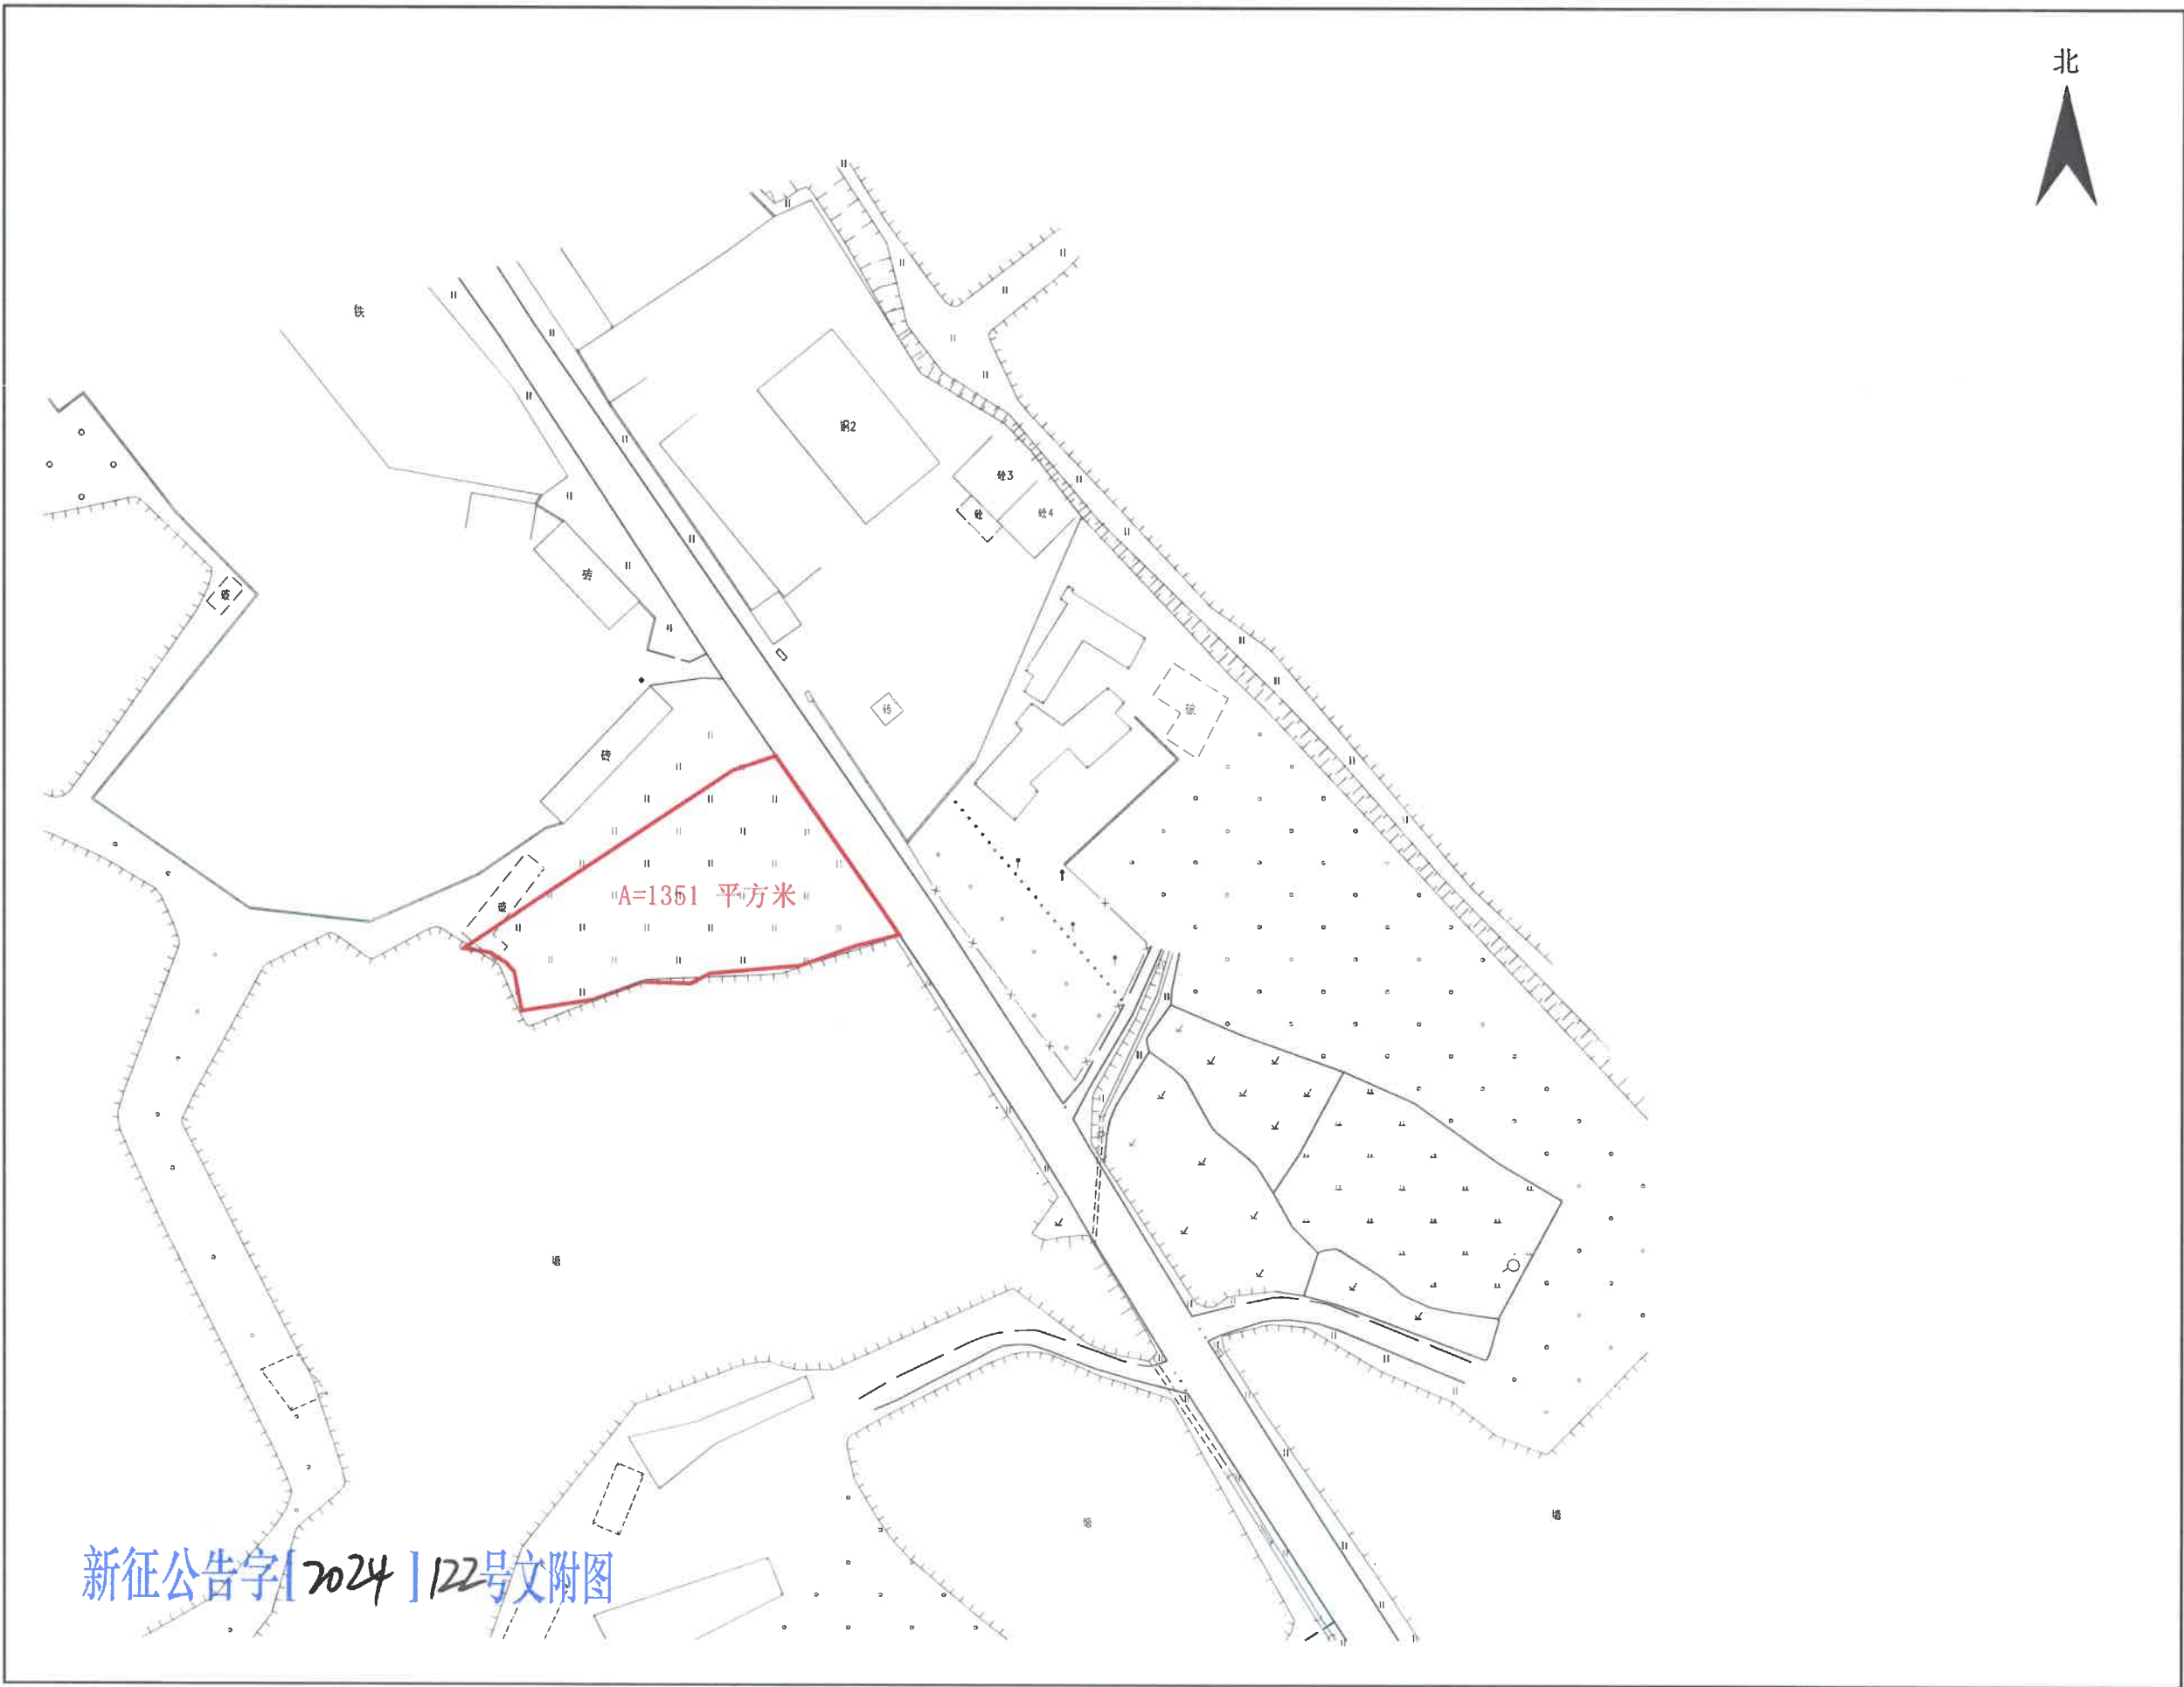

新征公告字[2024]122号文附图

1:1500