


公告示意图

东北村二格、三格、四格、马冲、跃进、流文丁河、永利、永发南、永安东（土名）

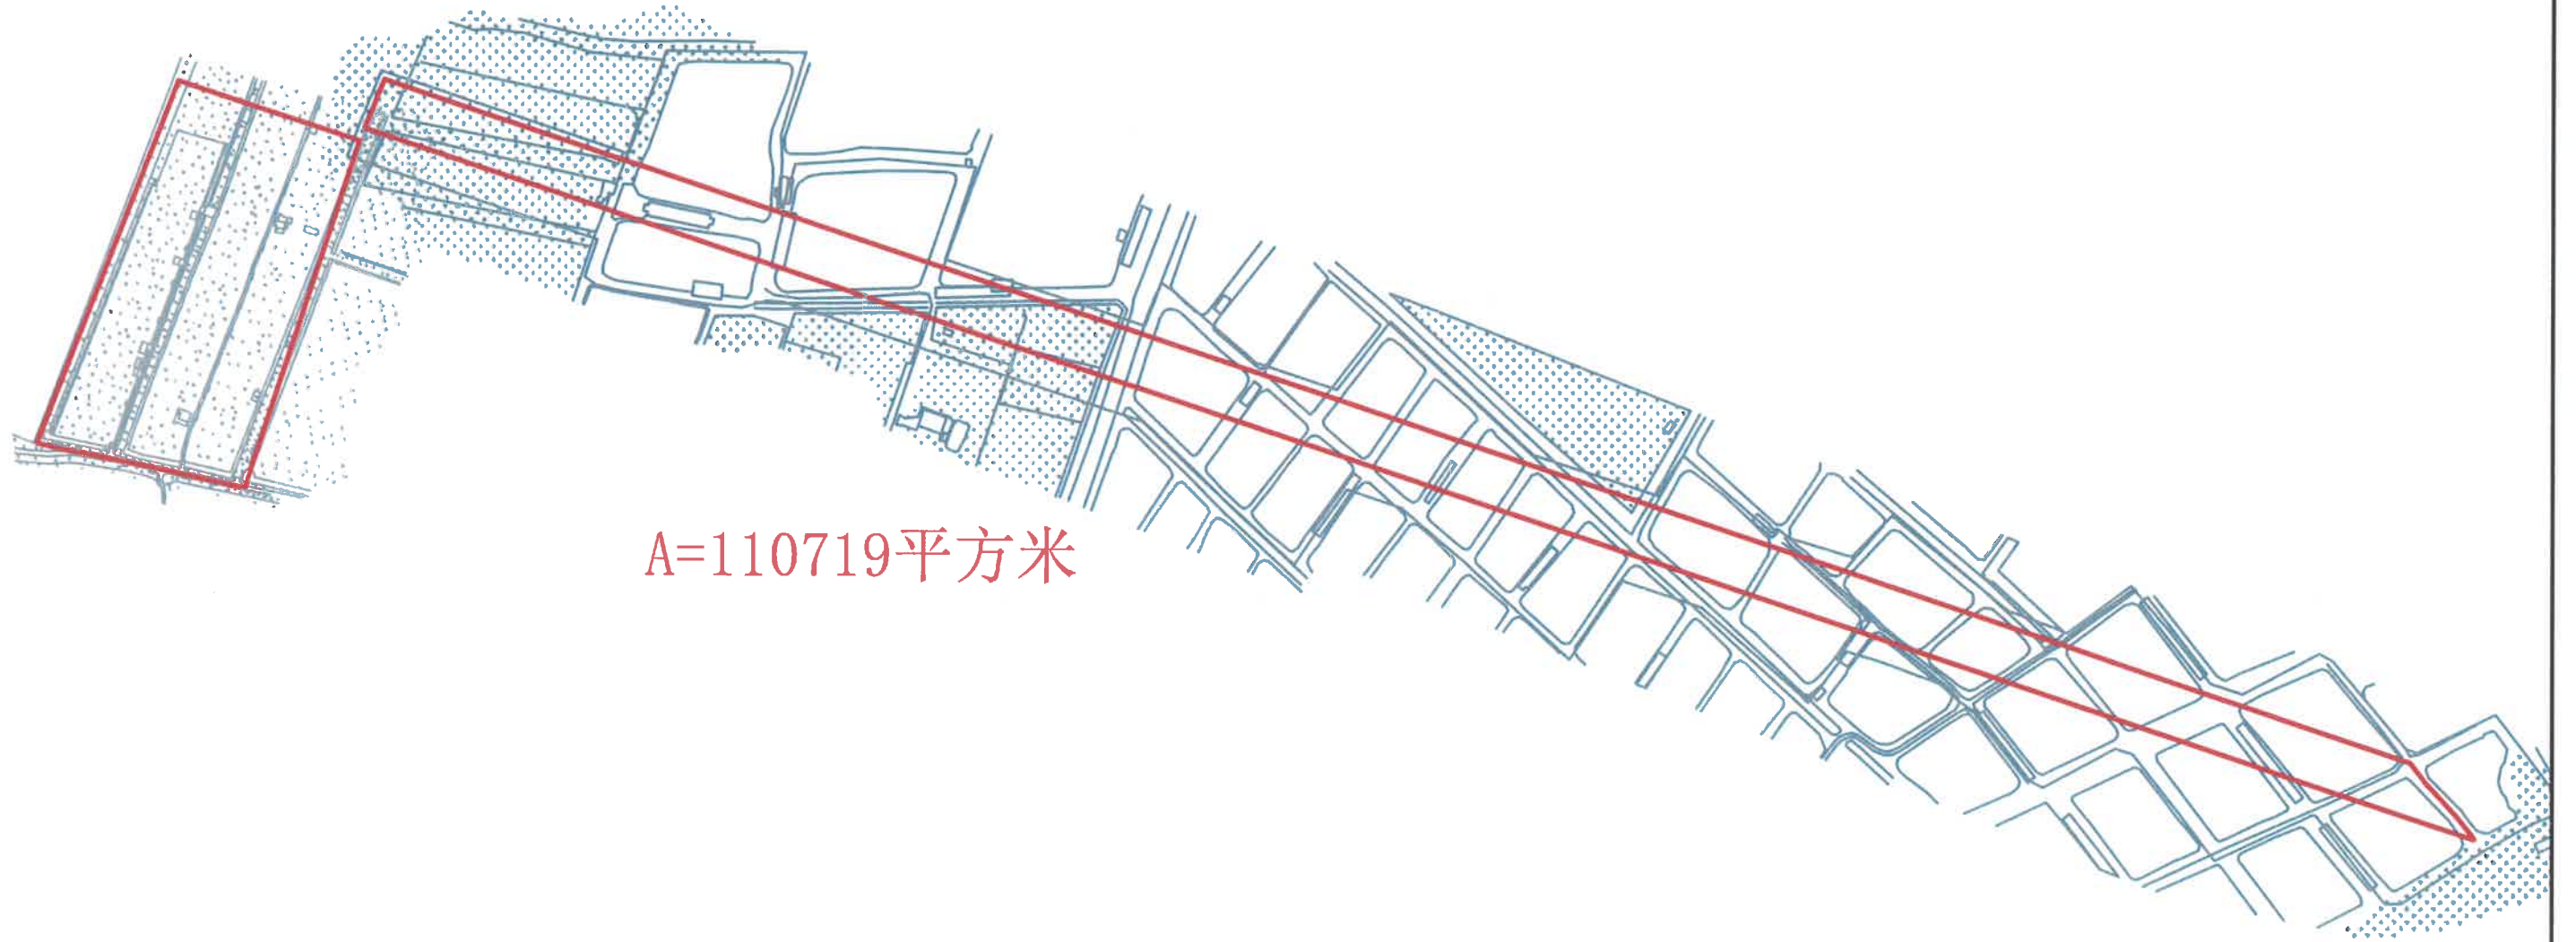

A=110719平方米

新征预公告字[2024]56号文附图