


古井镇长沙村大坑尾、果园山铺（土名）公告示意图



A总=9115平方米

A1=182平方米

A2=8933平方米

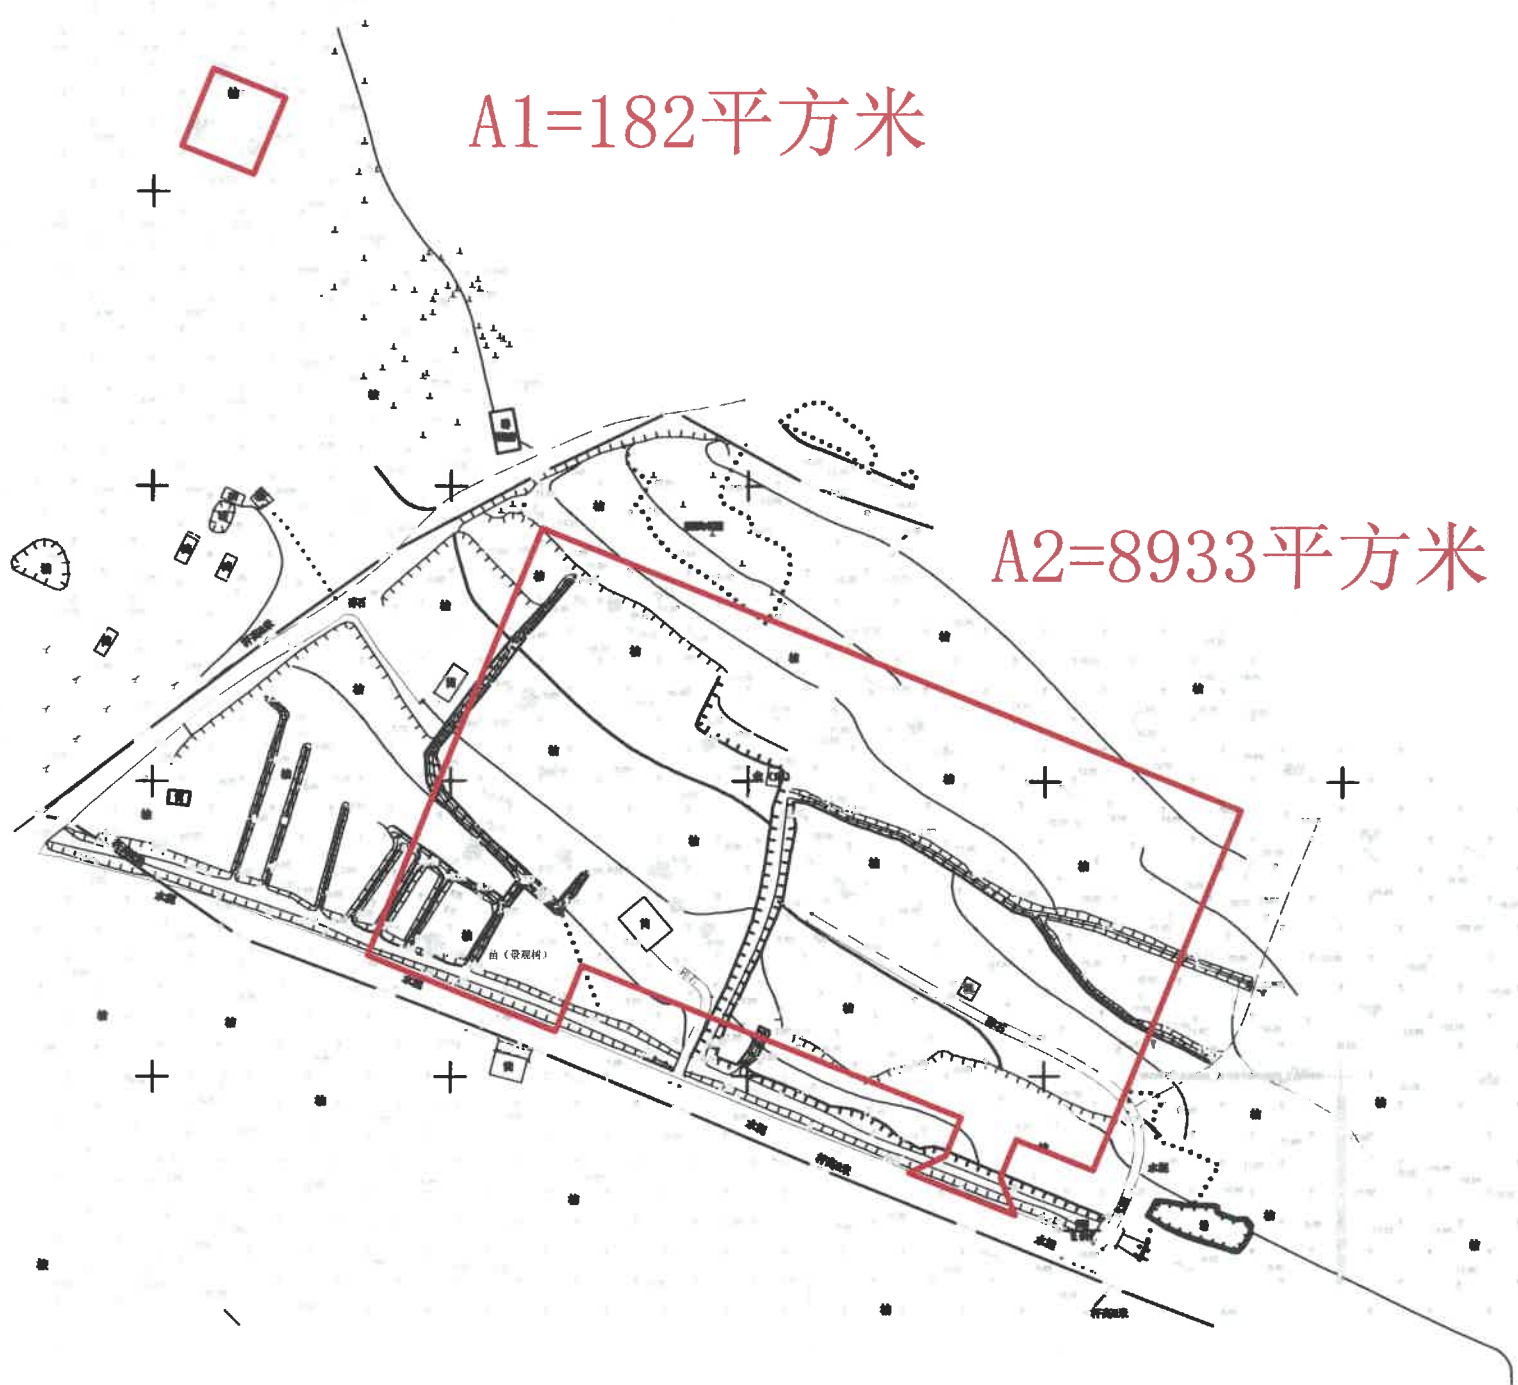

新征预公告字[2024]59号文附图

1:500