


宗地图

宗地代码：

宗地座落：江门市新会区古井镇霞路村对面鱼塘（土名）

宗地面积：3781.44平方米

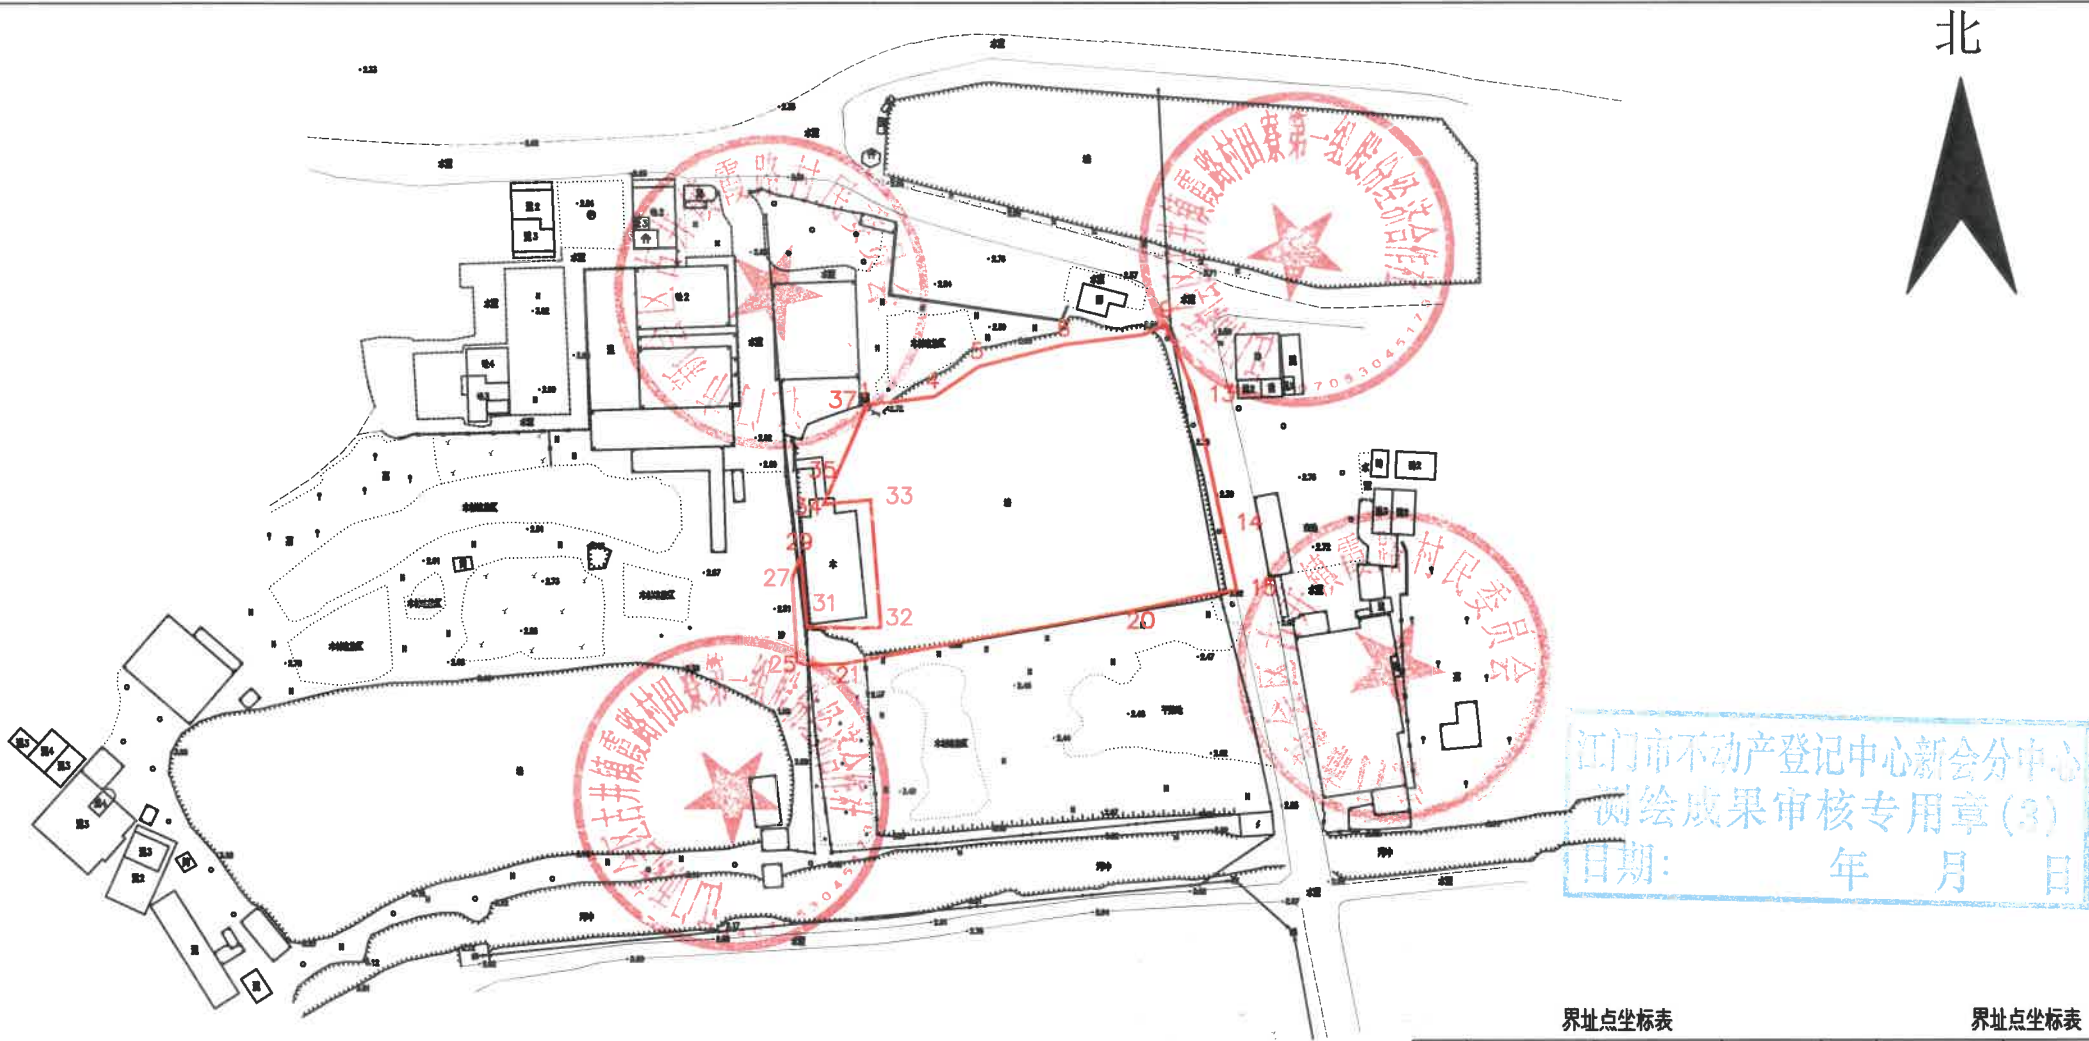

江门市不动产登记中心新会分中心
测绘成果审核专用章(3)
日期： 年 月 日

界址点坐标表

点号	X	Y	边长
1	2474150.798	38408964.592	0.37
2	2474150.937	38408964.940	0.32
3	2474150.979	38408965.260	13.15
4	2474152.683	38408978.297	10.86
5	2474158.610	38408987.399	17.71
6	2474163.055	38409004.544	15.57
7	2474164.960	38409019.996	3.93
8	2474166.510	38409023.612	0.75
9	2474166.805	38409024.302	0.64
10	2474166.249	38409024.626	2.09
11	2474164.447	38409025.676	0.98
12	2474163.529	38409026.033	11.28
13	2474153.017	38409030.121	25.89
14	2474127.685	38409035.477	13.29
15	2474114.682	38409038.226	0.47
16	2474114.224	38409038.323	0.14
17	2474114.204	38409038.181	0.01
18	2474114.213	38409038.179	6.14
19	2474113.338	38409032.104	13.31
20	2474110.491	38409019.102	

界址点坐标表

点号	X	Y	边长
20	2474110.491	38409019.102	59.83
21	2474099.692	38408960.251	5.55
22	2474099.379	38408954.712	2.60
23	2474099.571	38408952.120	0.55
24	2474099.735	38408951.596	0.99
25	2474100.046	38408950.655	16.59
26	2474116.608	38408949.679	0.01
27	2474116.619	38408949.679	0.03
28	2474116.645	38408949.689	4.57
29	2474120.833	38408951.516	0.06
30	2474120.834	38408951.573	14.04
31	2474106.837	38408952.726	14.65
32	2474106.807	38408967.380	25.48
33	2474132.211	38408965.360	9.31
34	2474131.331	38408956.095	7.16
35	2474137.898	38408958.959	11.32
36	2474148.270	38408963.483	0.01
37	2474148.273	38408963.491	2.75
1	2474150.798	38408964.592	

S=3781.44 平方米 合5.6722亩

测绘出图专用章(1)
单位：江门市汇诚测量工程有限公司
测绘资质等级：乙级
证书编号：乙测资字44506346

江门市汇诚测量工程有限公司

2024年4月更换红线。
2021年9月数字化制图。
2000国家大地坐标系。

1:1500

绘图员：周靖翹
检查员：魏善文