

宗地图


单位: m, m²

宗地代码: 440705011003GB00032

宗地座落: 会城冈州大道中83号

宗地面积: 213 平方米

江门市新会区规划勘测队

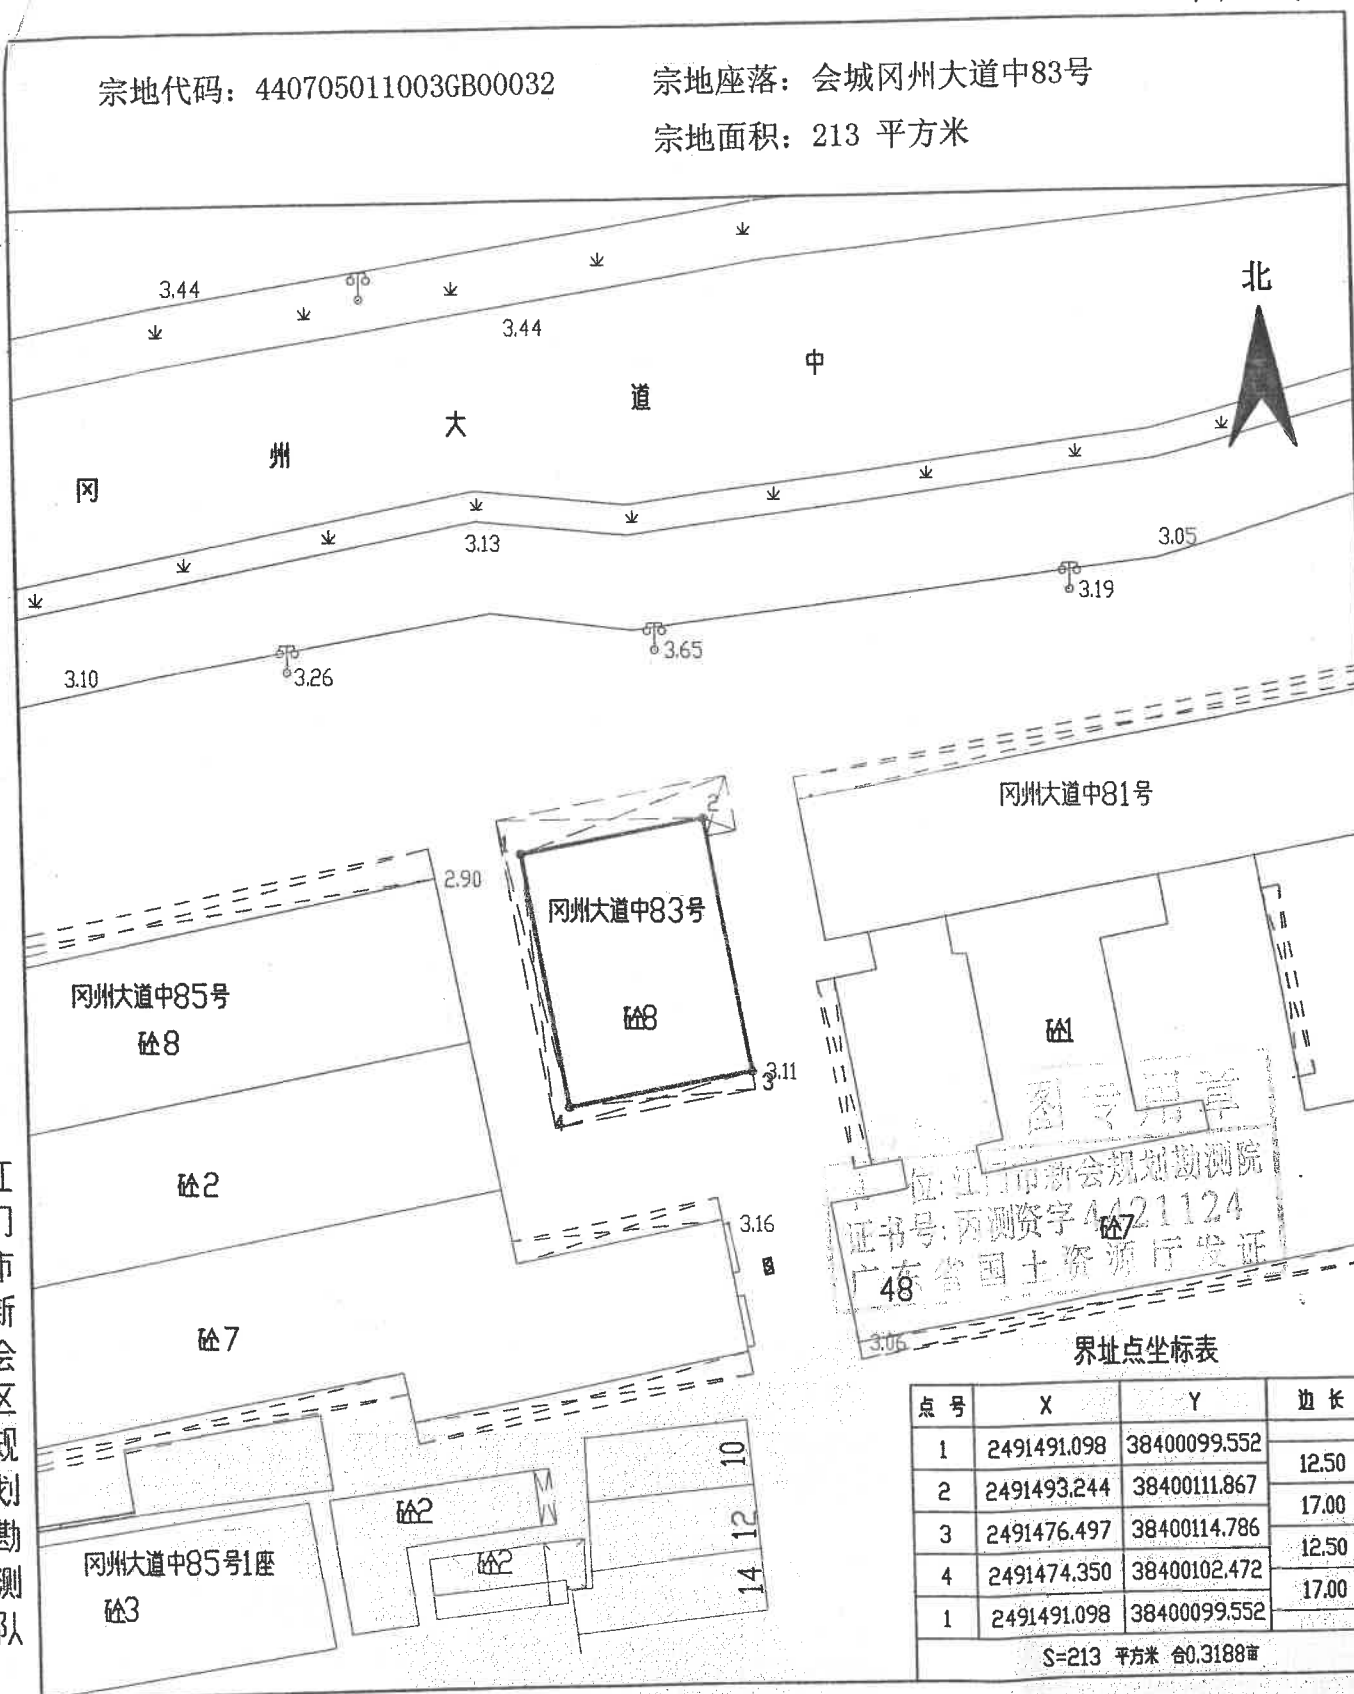

界址点坐标表

点号	X	Y	边长
1	2491491.098	38400099.552	12.50
2	2491493.244	38400111.867	17.00
3	2491476.497	38400114.786	12.50
4	2491474.350	38400102.472	17.00
1	2491491.098	38400099.552	

S=213 平方米 合0.3188亩

2004年5月数字化制图。
2000国家大地坐标系。

1:500

绘图员: 黄涛
检查员: 黄伟然

何国荣