

宗 地 图


单位: m, m²

宗地代码:

宗地座落: 江门市新会区大泽村正尾(土名)

宗地面积: 25925.00平方米(阴影部分除外)

中通大地空间信息技术股份有限公司

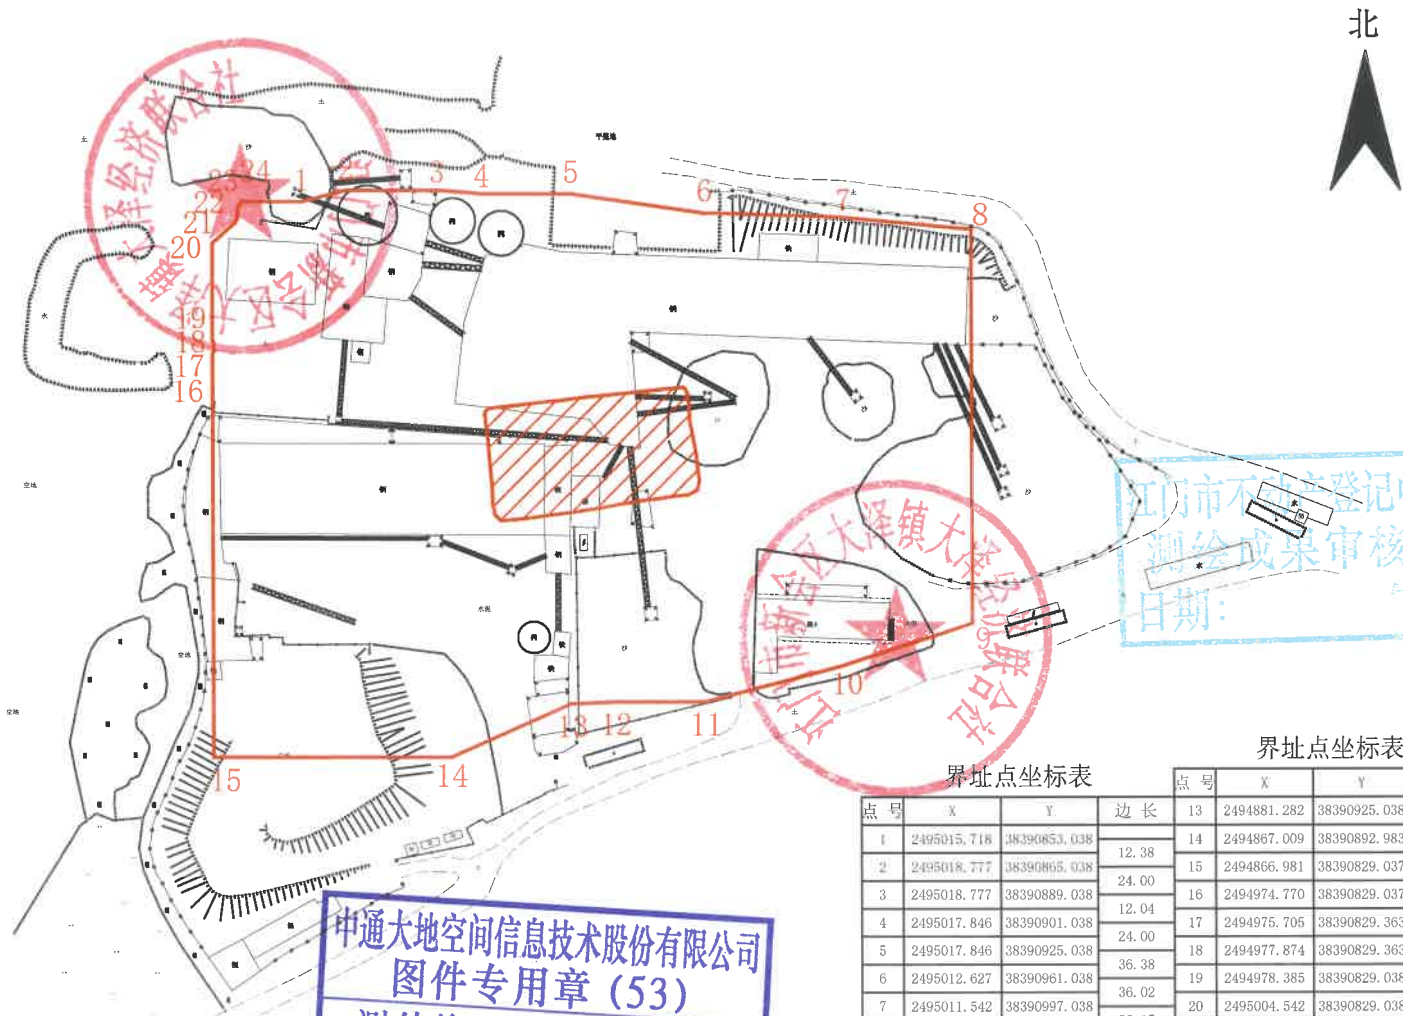

江门市不动产登记中心新会分中心
测绘成果审核专用章(53)
日期: 年 月 日

中通大地空间信息技术股份有限公司
图件专用章(53)
测绘资质等级: 甲级
证书编号: 甲测资字44100847

界址点坐标表

点号	X	Y	边长
1	2495015.718	38390853.038	12.38
2	2495018.777	38390865.038	24.00
3	2495018.777	38390889.038	12.04
4	2495017.846	38390901.038	24.00
5	2495017.846	38390925.038	36.38
6	2495012.627	38390961.038	36.02
7	2495011.542	38390997.038	36.15
8	2495008.219	38391033.038	105.36
9	2494902.858	38391033.038	37.85
10	2494891.161	38390997.038	37.18
11	2494881.861	38390961.038	24.00
12	2494881.860	38390937.038	12.01
13	2494881.282	38390925.038	

界址点坐标表

点号	X	Y	边长
13	2494881.282	38390925.038	35.09
14	2494867.009	38390892.983	63.95
15	2494866.981	38390829.037	107.79
16	2494974.770	38390829.037	0.99
17	2494975.705	38390829.363	2.17
18	2494977.874	38390829.363	0.61
19	2494978.385	38390829.038	26.16
20	2495004.542	38390829.038	8.44
21	2495010.174	38390835.322	1.41
22	2495011.473	38390835.881	2.76
23	2495014.232	38390836.034	1.85
24	2495015.718	38390837.134	15.90
1	2495015.718	38390853.038	

2024年8月数字化制图。
2000国家大地坐标系

1:2000

测量员: 李炯余
检查员: 谭业兴