


江门市新会区睦洲镇睦洲大道中88号红线合并前示意图

单位: m, m²

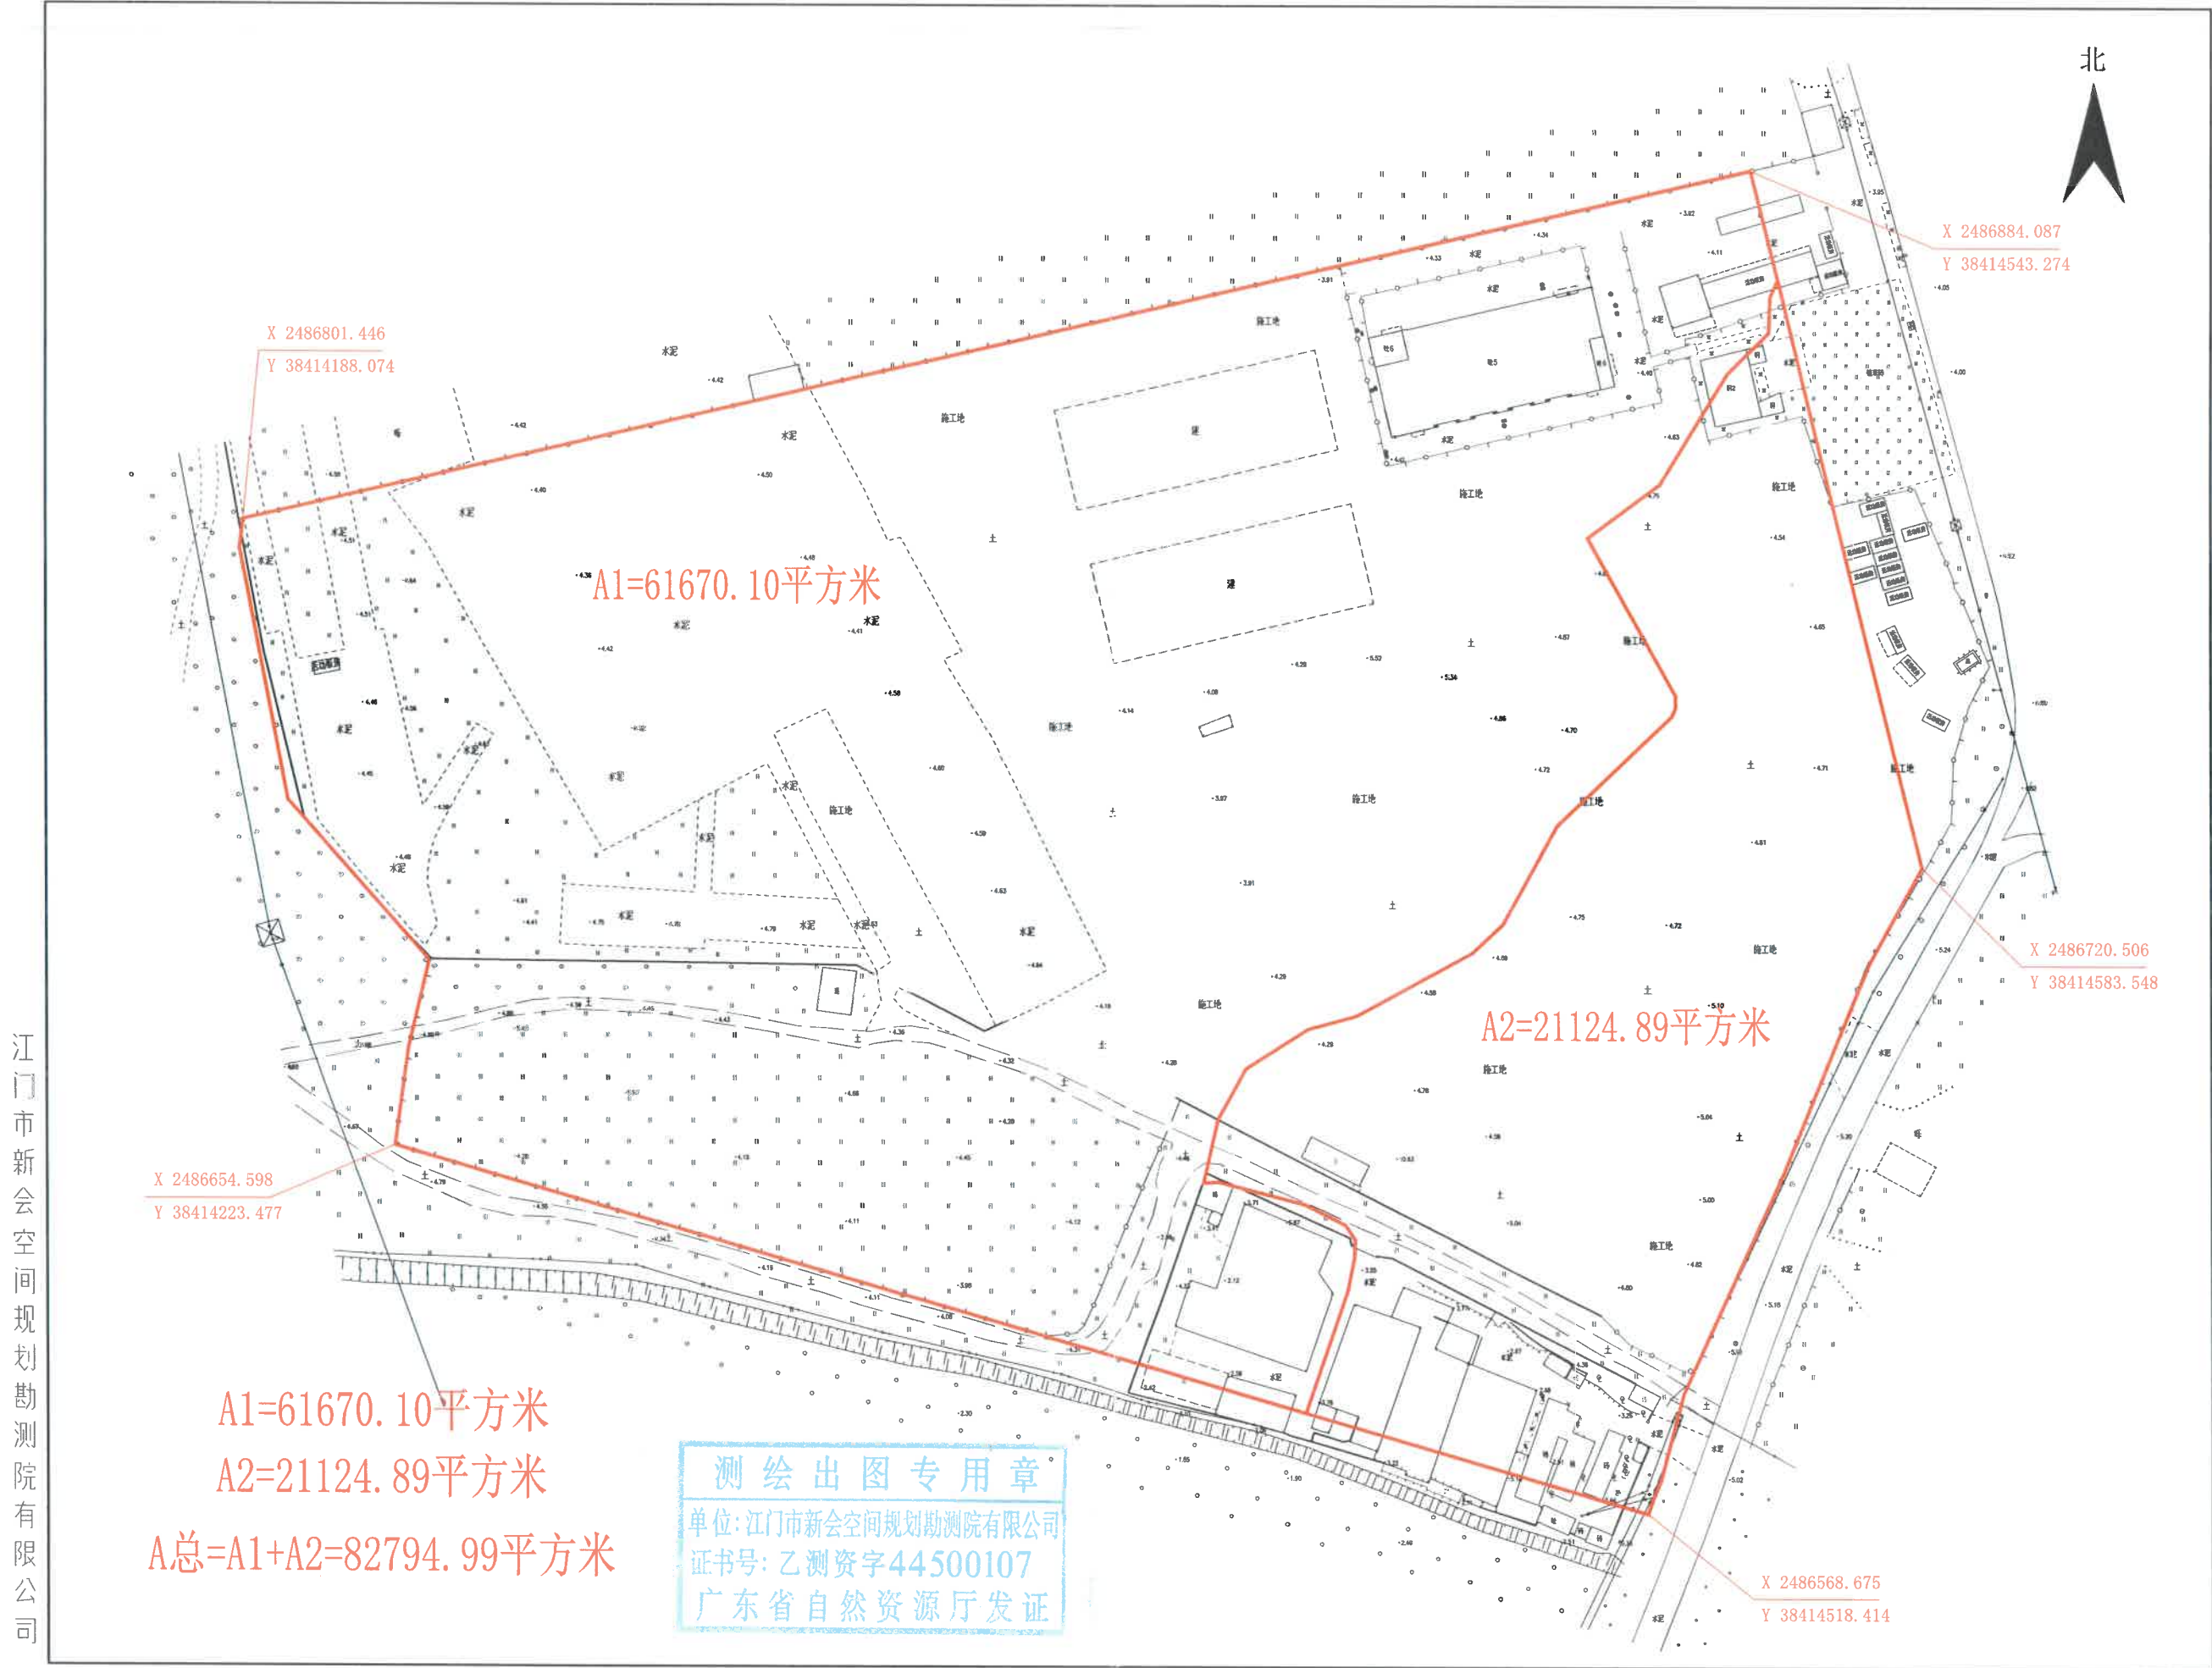

江门市新会区睦洲镇睦洲大道中88号红线合并后示意图

单位: m, m²



江门市新会空间规划勘测院有限公司

2024年7月数字化制图。
2000国家大地坐标系。

1:1500

绘图员: 刘开枝、黄郁森
检查员: 陈才坤