


宗 地 图

单位:m.m²

宗地代码: 宗地坐落: 司前镇雅山村龙安村民小组沙田岩(土名)
宗地面积: 3275.00平方米

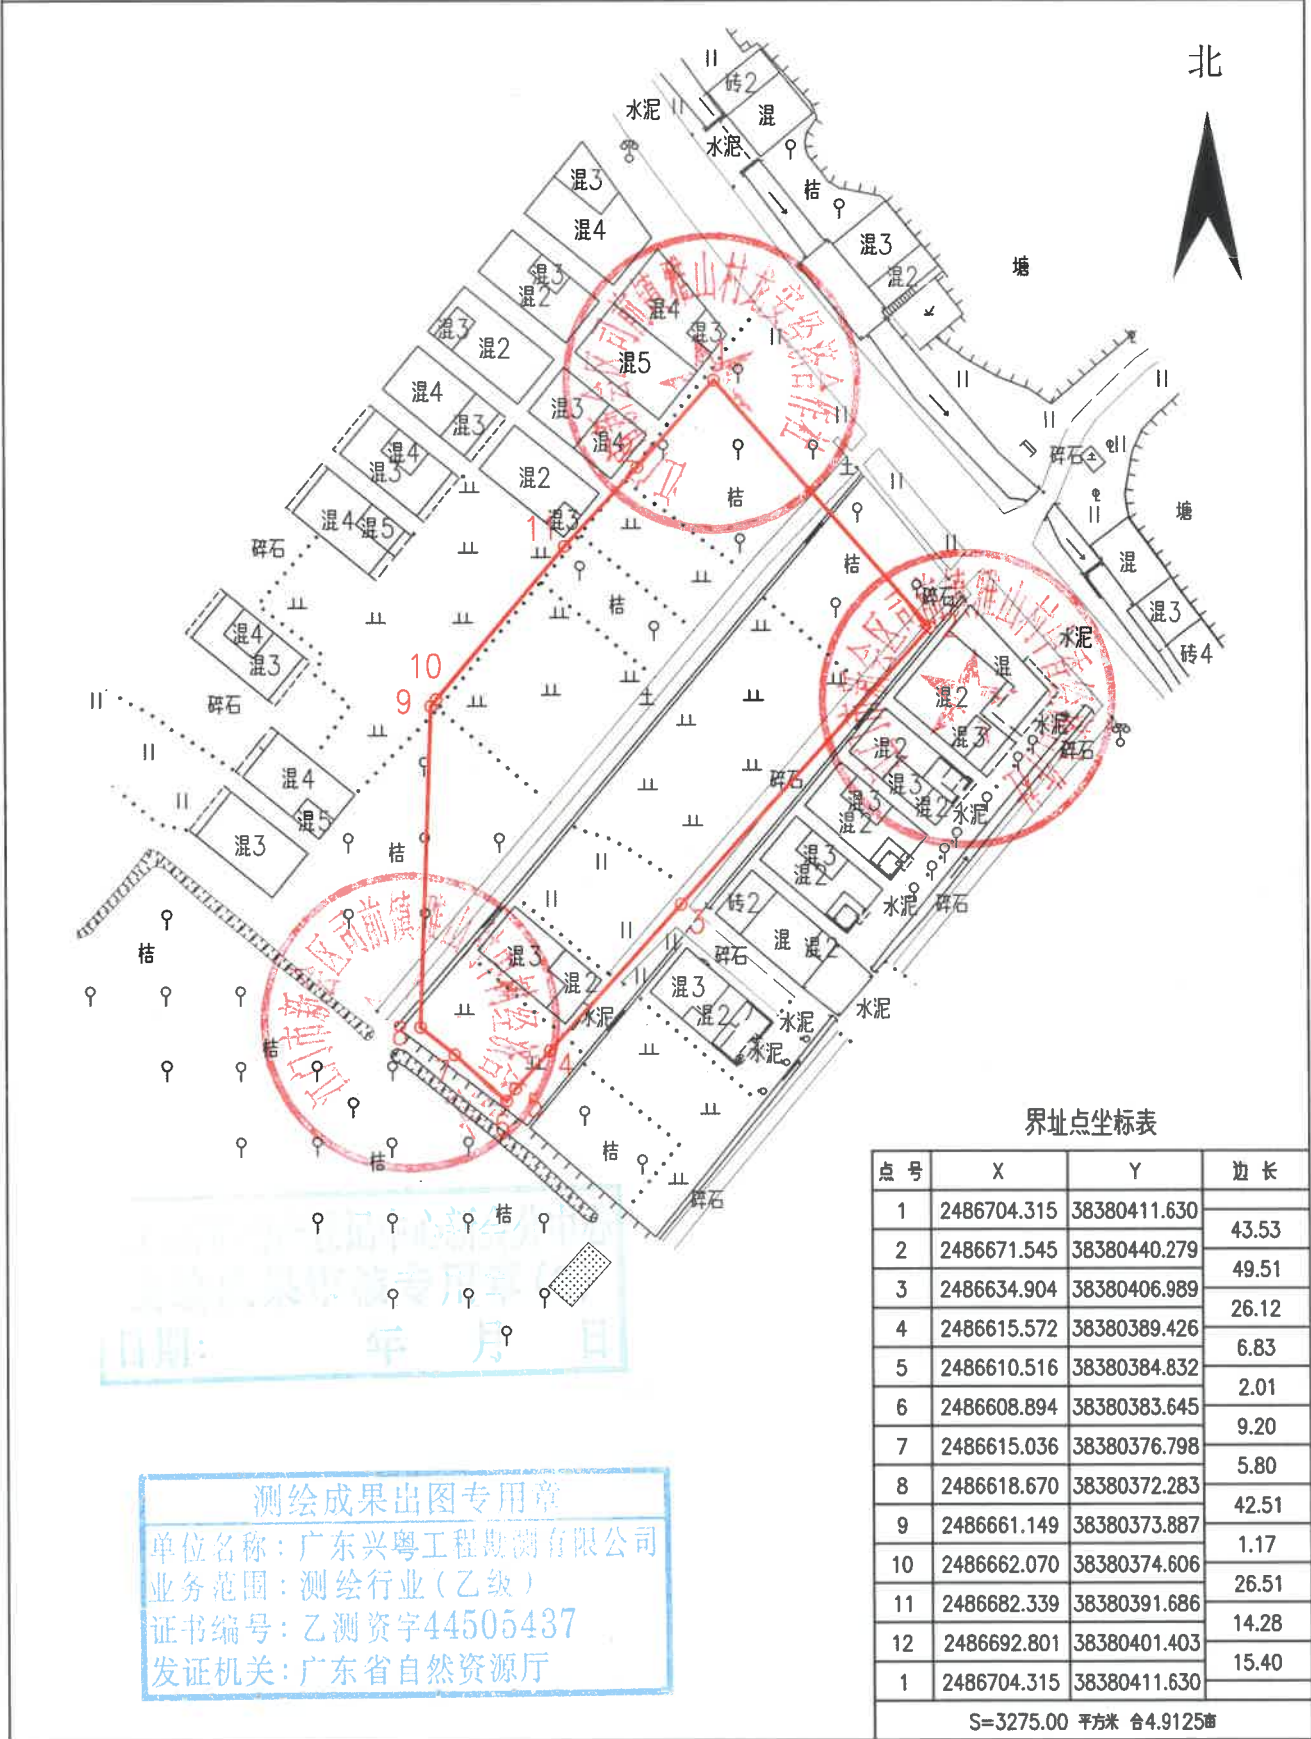

界址点坐标表

点号	X	Y	边长
1	2486704.315	38380411.630	43.53
2	2486671.545	38380440.279	
3	2486634.904	38380406.989	49.51
4	2486615.572	38380389.426	26.12
5	2486610.516	38380384.832	6.83
6	2486608.894	38380383.645	2.01
7	2486615.036	38380376.798	9.20
8	2486618.670	38380372.283	5.80
9	2486661.149	38380373.887	42.51
10	2486662.070	38380374.606	1.17
11	2486682.339	38380391.686	26.51
12	2486692.801	38380401.403	14.28
1	2486704.315	38380411.630	15.40
S=3275.00 平方米 合4.9125亩			

广东兴粤工程勘测有限公司

测绘成果出图专用章
单位名称: 广东兴粤工程勘测有限公司
业务范围: 测绘行业(乙级)
证书编号: 乙测资字44505437
发证机关: 广东省自然资源厅