


古井镇万兴路80号红线合并前示意图

单位: m, m²

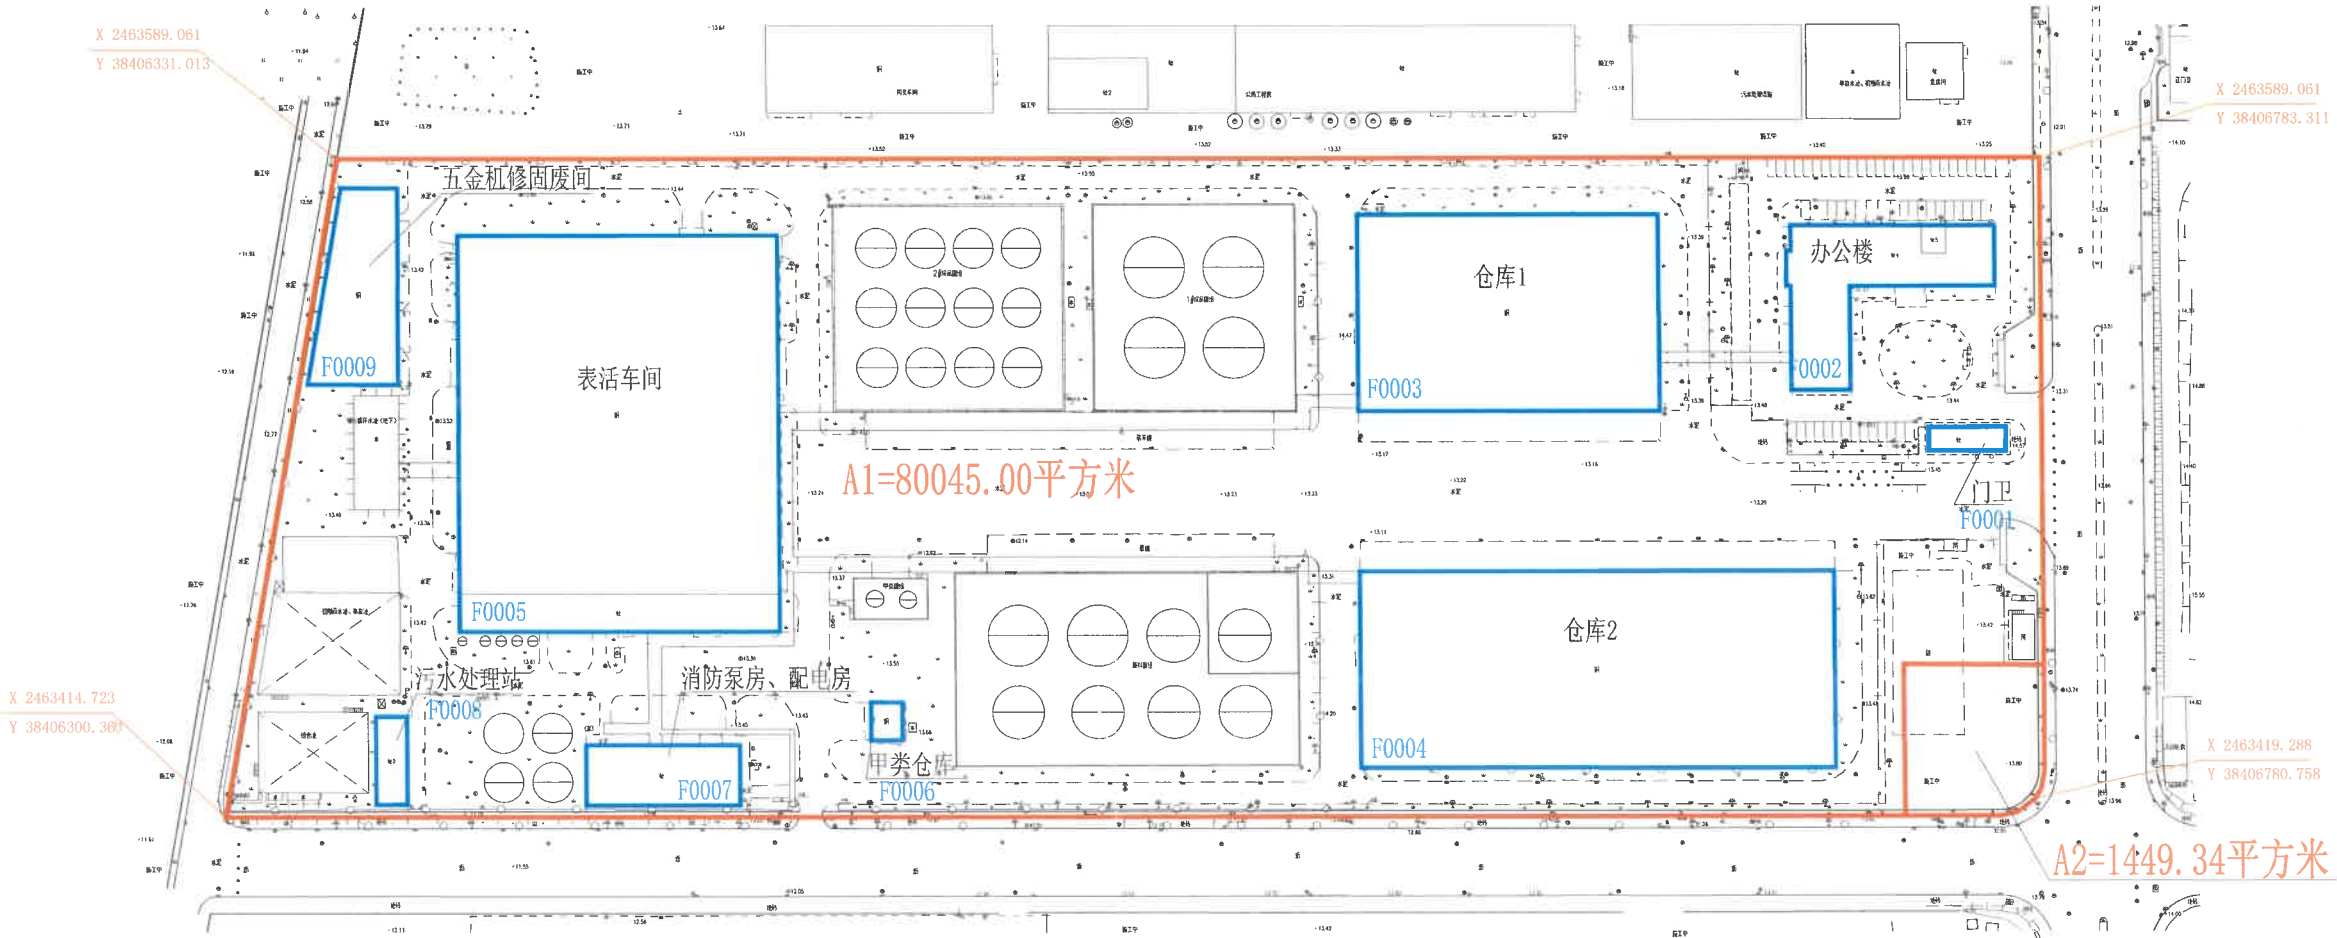

A1=80045.00平方米
A2=1449.34平方米
A总=A1+A2=81494.34平方米


测绘出图专用章
单位: 江门市新会空间规划勘测院有限公司
证书号: 乙测资字44500107
广东省自然资源厅发证

江门市新会空间规划勘测院有限公司

古井镇万兴路80号红线合并后示意图

单位: m, m²

北

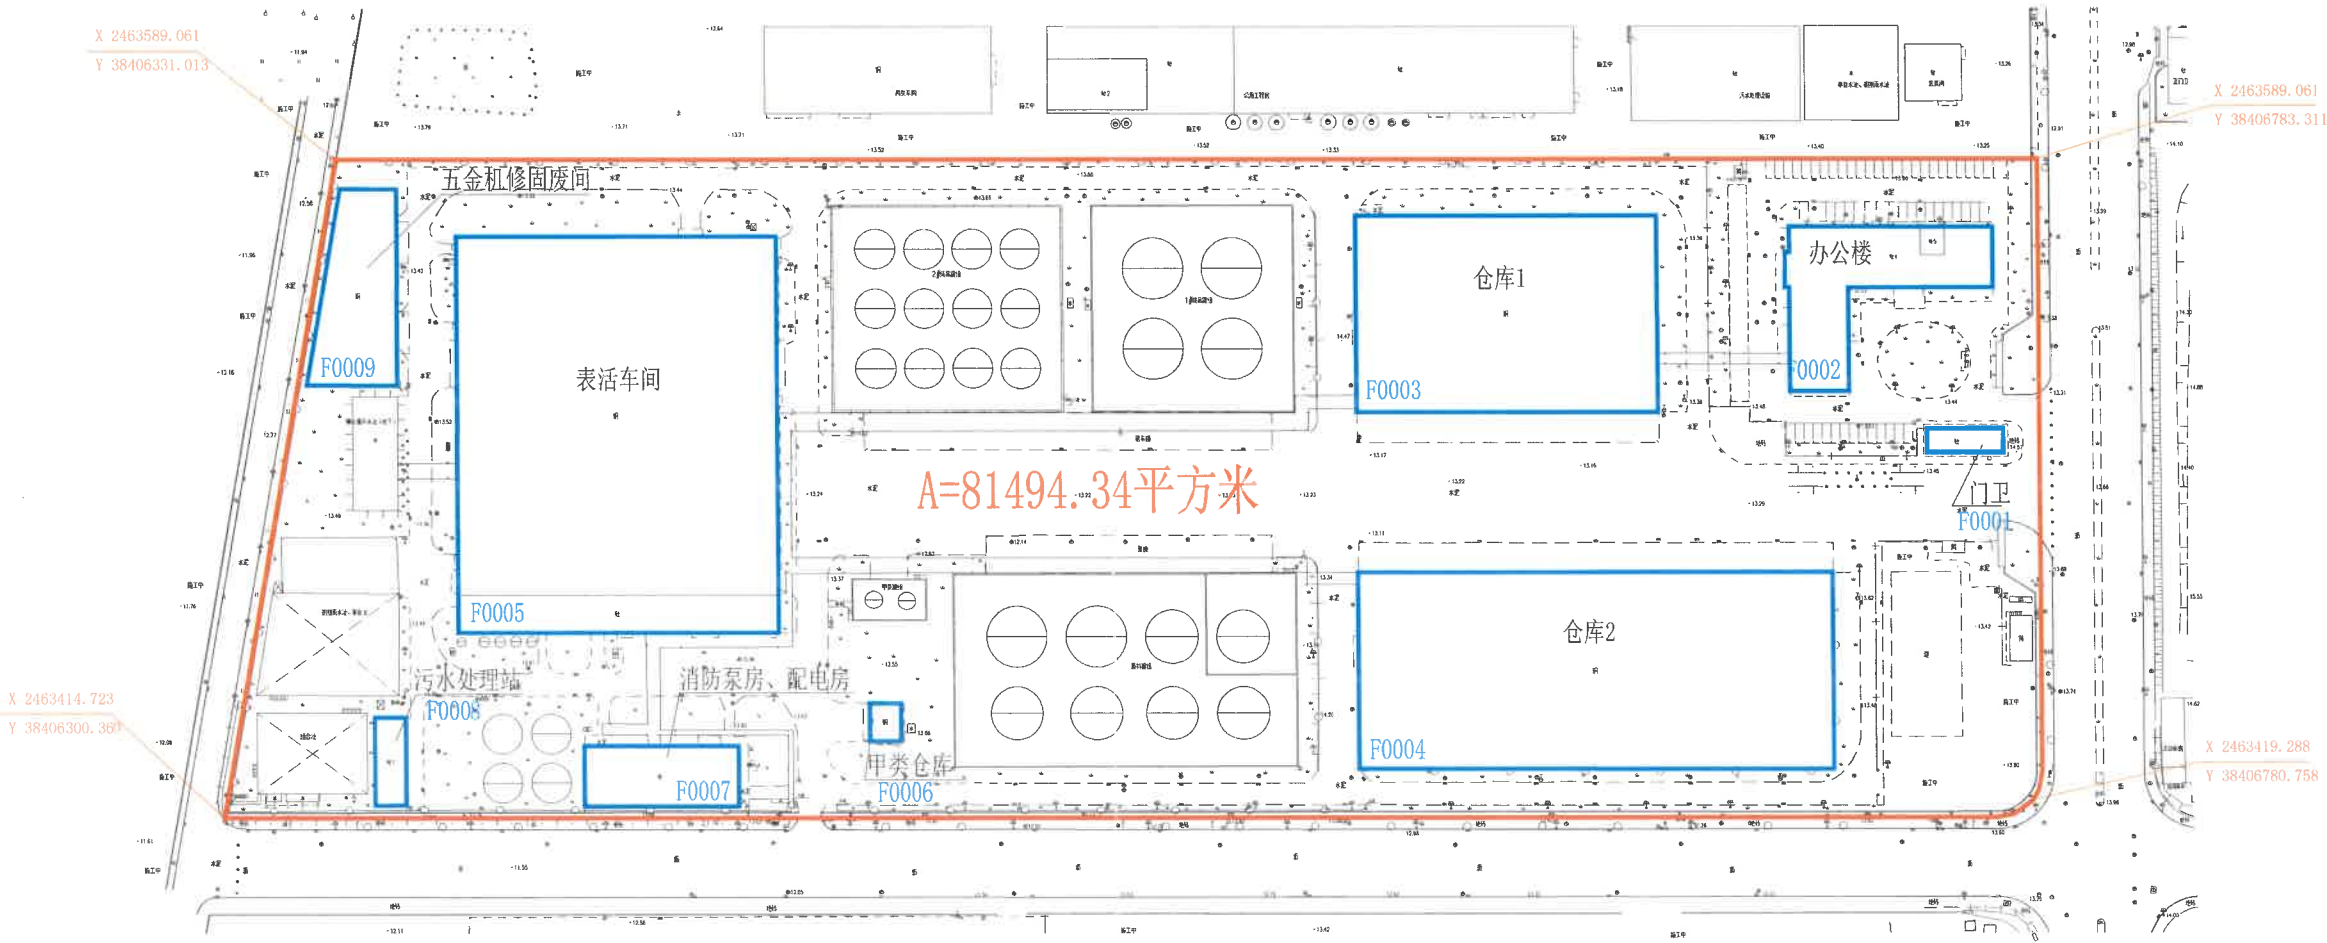

江门市新会空间规划勘测院有限公司