


宗地图

单位: m,?

宗地代码: 宗地座落: 大鳌镇东风村太福沙(土名)
宗地面积: 672.05 平方米

北

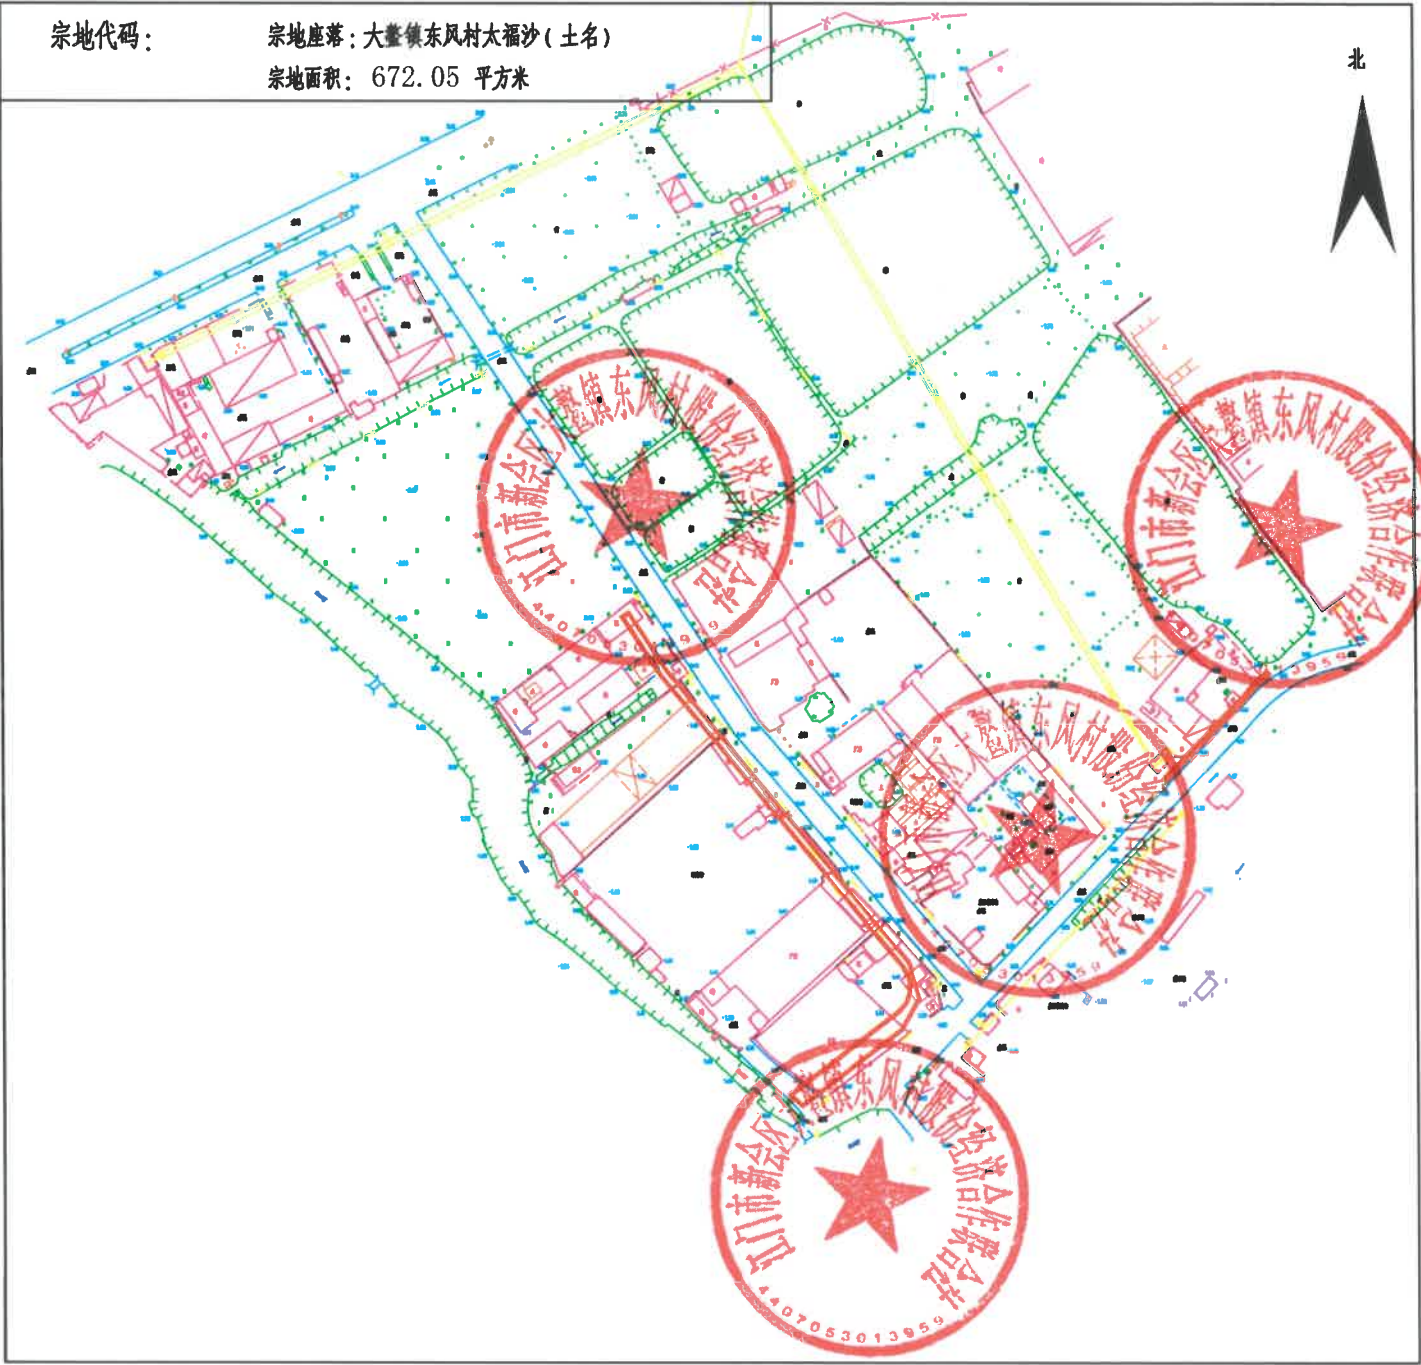

1:2500