


公告示意图
江门市新会区会城街道梅江村排坎（土名）

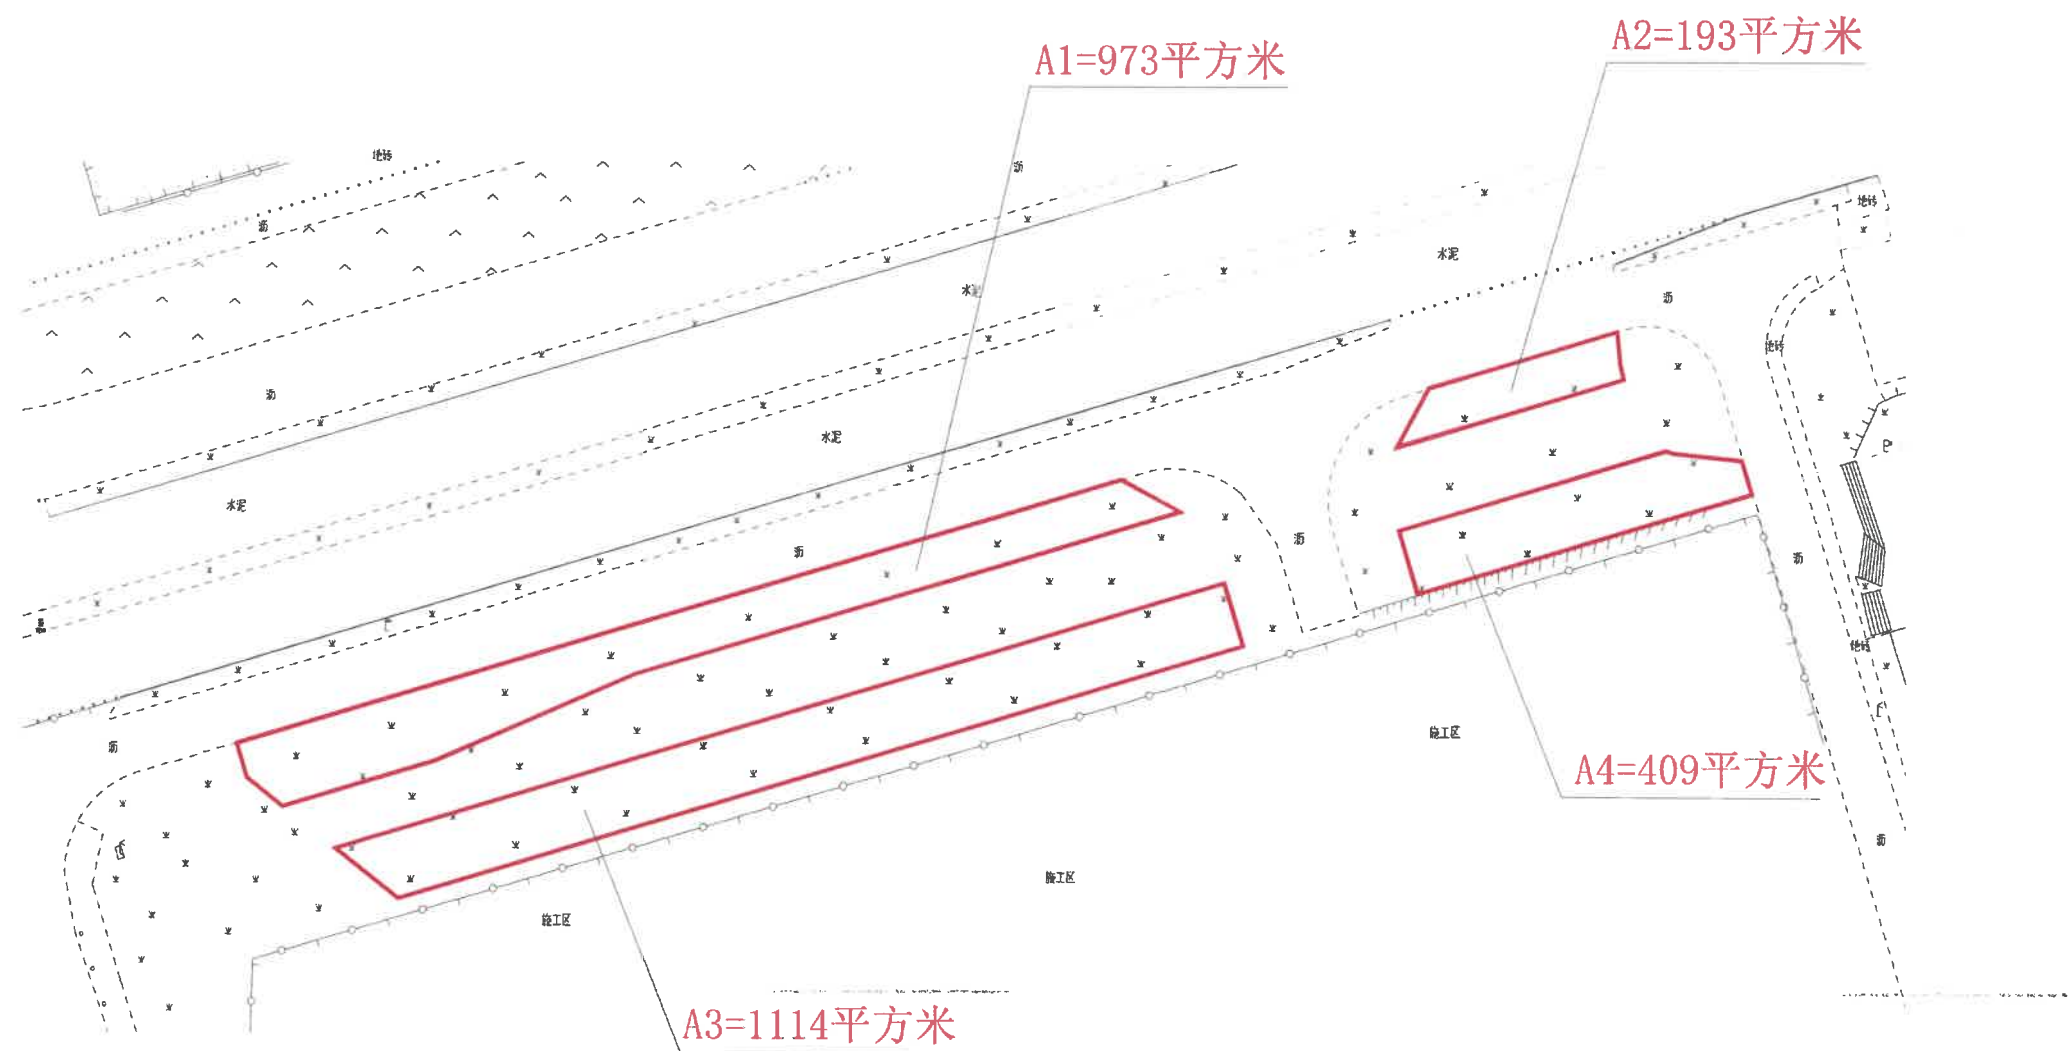

A总=2689平方米

新征预公告字[2024]61号文附图