


宗地图

单位: m.m²

宗地代码:

宗地座落:江門市新會區雙水鎮沙路村旧机砖二厂(土名)

宗地面积:23247.00平方米(阴影部分除外)

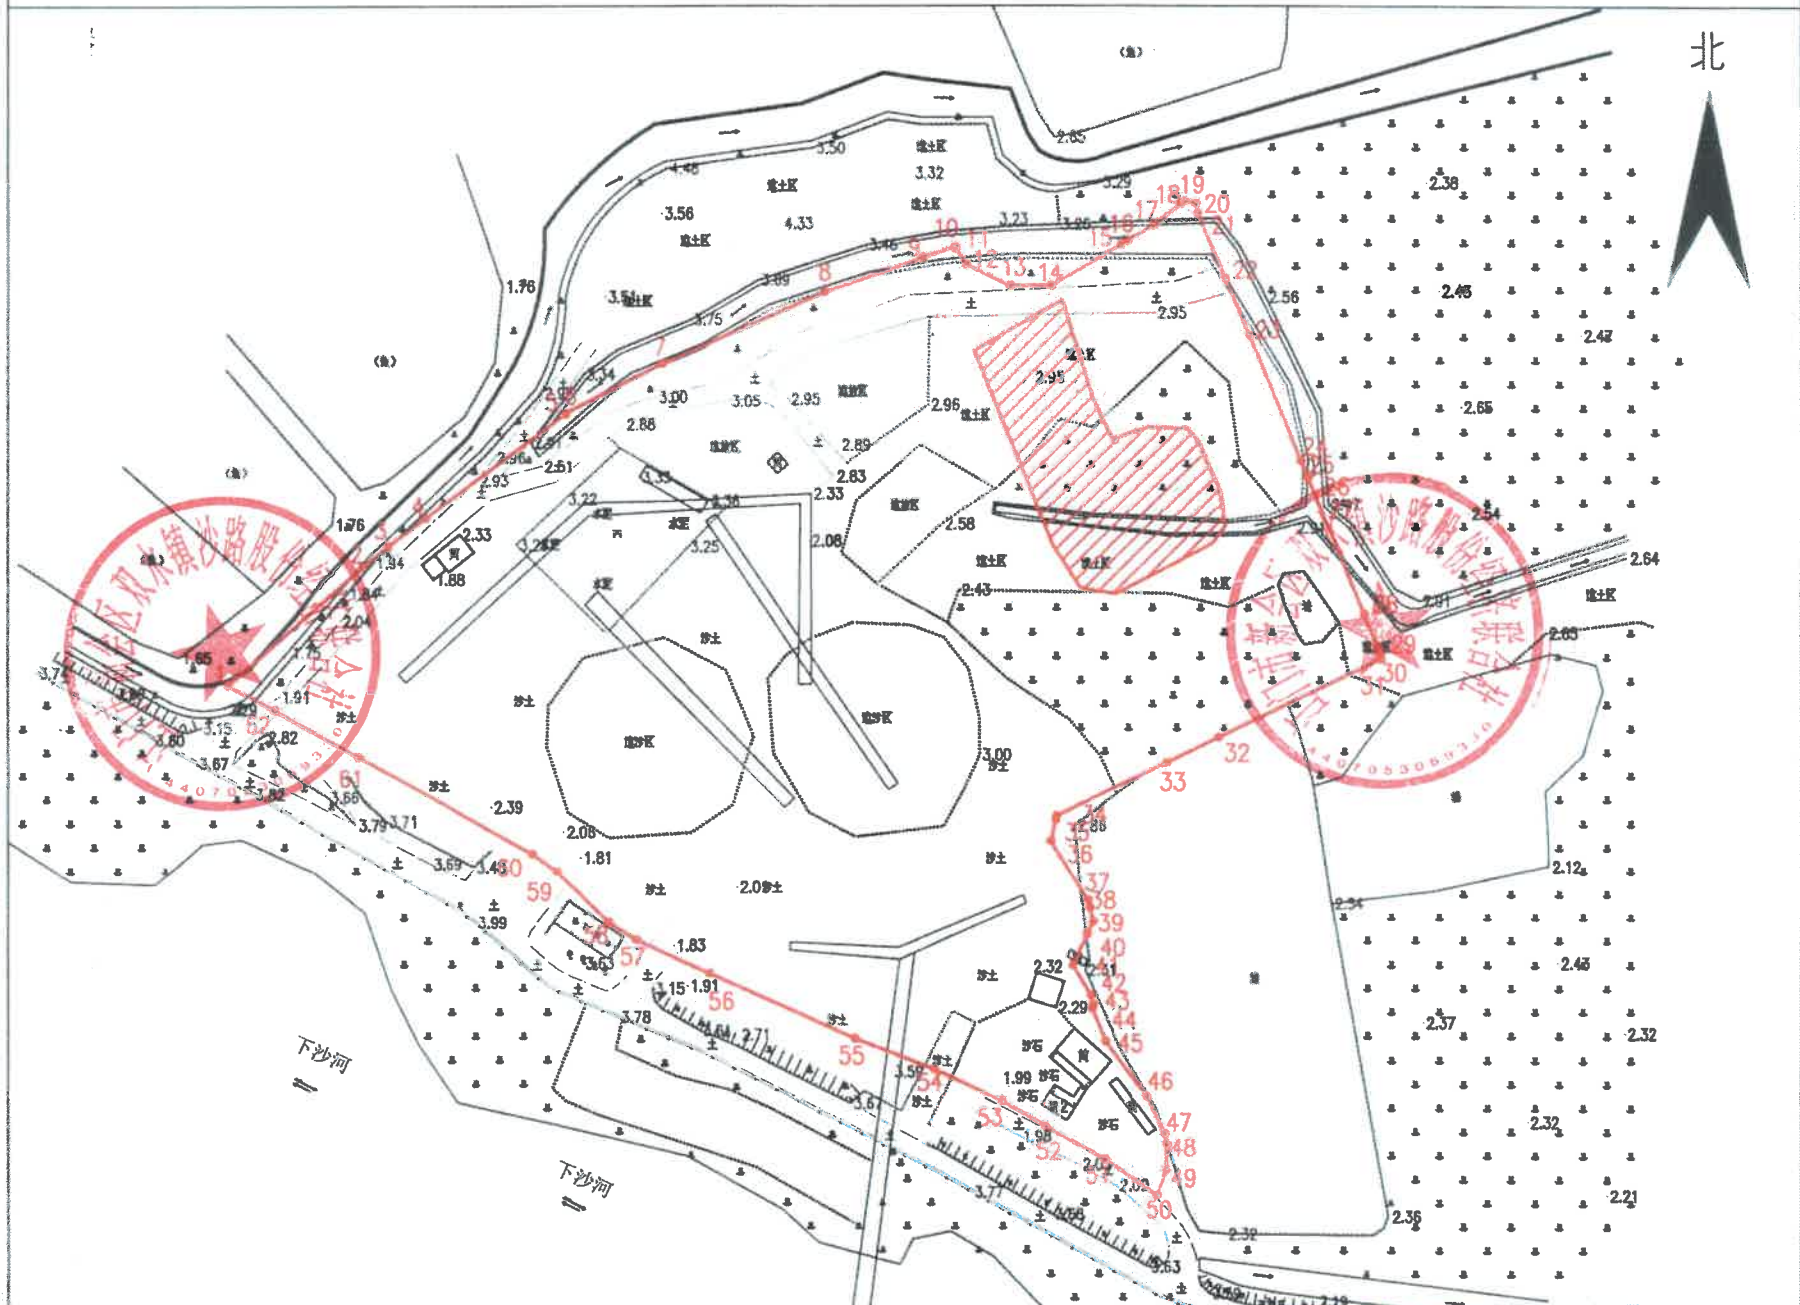

界址点坐标表

点号	X	Y	边长	点号	X	Y	边长	点号	X	Y	边长
1	2476579.305	38402910.519	37.20	20	2476680.350	38403112.549	2.09	39	2476528.932	38403091.311	2.89
2	2476603.730	38402938.582	6.97	21	2476678.316	38403113.019	14.87	40	2476526.313	38403090.093	7.15
3	2476608.118	38402943.993	9.80	22	2476664.595	38403118.757	13.12	41	2476519.830	38403087.078	7.46
4	2476614.016	38402951.821	36.57	23	2476652.492	38403123.818	28.48	42	2476513.403	38403090.871	1.96
5	2476636.024	38402981.029	0.17	24	2476626.133	38403134.591	3.68	43	2476511.481	38403091.255	0.87
6	2476636.193	38402981.016	22.90	25	2476622.730	38403135.982	0.01	44	2476510.618	38403091.147	7.34
7	2476646.600	38403001.414	37.08	26	2476622.718	38403135.987	0.30	45	2476503.810	38403093.886	14.15
8	2476661.584	38403035.337	21.81	27	2476622.442	38403136.099	31.02	46	2476492.463	38403102.337	8.74
9	2476668.981	38403055.851	6.97	28	2476593.732	38403147.833	7.02	47	2476484.569	38403106.063	2.25
10	2476671.344	38403062.404	0.55	29	2476587.237	38403150.488	1.79	48	2476482.365	38403106.551	5.51
11	2476670.882	38403062.695	3.98	30	2476585.583	38403151.164	0.98	49	2476476.862	38403106.339	5.54
12	2476667.517	38403064.814	10.15	31	2476584.600	38403151.213	37.58	50	2476471.675	38403104.391	13.10
13	2476662.978	38403073.892	8.61	32	2476588.090	38403117.452	12.16	51	2476479.154	38403093.631	14.32
14	2476662.978	38403082.500	17.04	33	2476562.750	38403108.532	25.43	52	2476486.209	38403081.174	10.38
15	2476671.731	38403097.124	1.54	34	2476551.580	38403083.691	0.77	53	2476491.435	38403072.207	15.71
16	2476672.524	38403098.449	6.40	35	2476550.834	38403083.512	4.68	54	2476498.122	38403057.993	17.66
17	2476675.812	38403103.942	7.05	36	2476546.288	38403082.421	14.92	55	2476504.427	38403041.492	33.21
18	2476680.215	38403109.445	0.97	37	2476533.588	38403090.253	1.57	56	2476518.097	38403011.225	16.83
19	2476680.820	38403110.202	2.39	38	2476532.054	38403090.601	3.20	57	2476525.218	38402995.972	6.94
20	2476680.350	38403112.549		39	2476528.932	38403091.311		58	2476529.012	38402990.161	15.37

界址点坐标表

点号	X	Y	边长
58	2476529.012	38402990.161	15.37
59	2476539.949	38402979.364	6.28
60	2476543.618	38402974.264	41.85
61	2476564.190	38402937.819	20.21
62	2476574.117	38402920.218	11.00
1	2476579.305	38402910.519	

江门市不动产登记中心
测绘成果审核专用章
日期: 年 月 日

测绘出图专用章(8)
单位: 广州建通测绘地理信息技术股份有限公司
测绘资质等级: 甲级
证书编号: 甲测资字44101218

广州建通测绘地理信息技术股份有限公司

2023年08月数字化制图。
2000国家大地坐标系。

1:1500

绘图员: 钟强
审核员: 彭玲