


会城宝源路7号红线合并前示意图

北

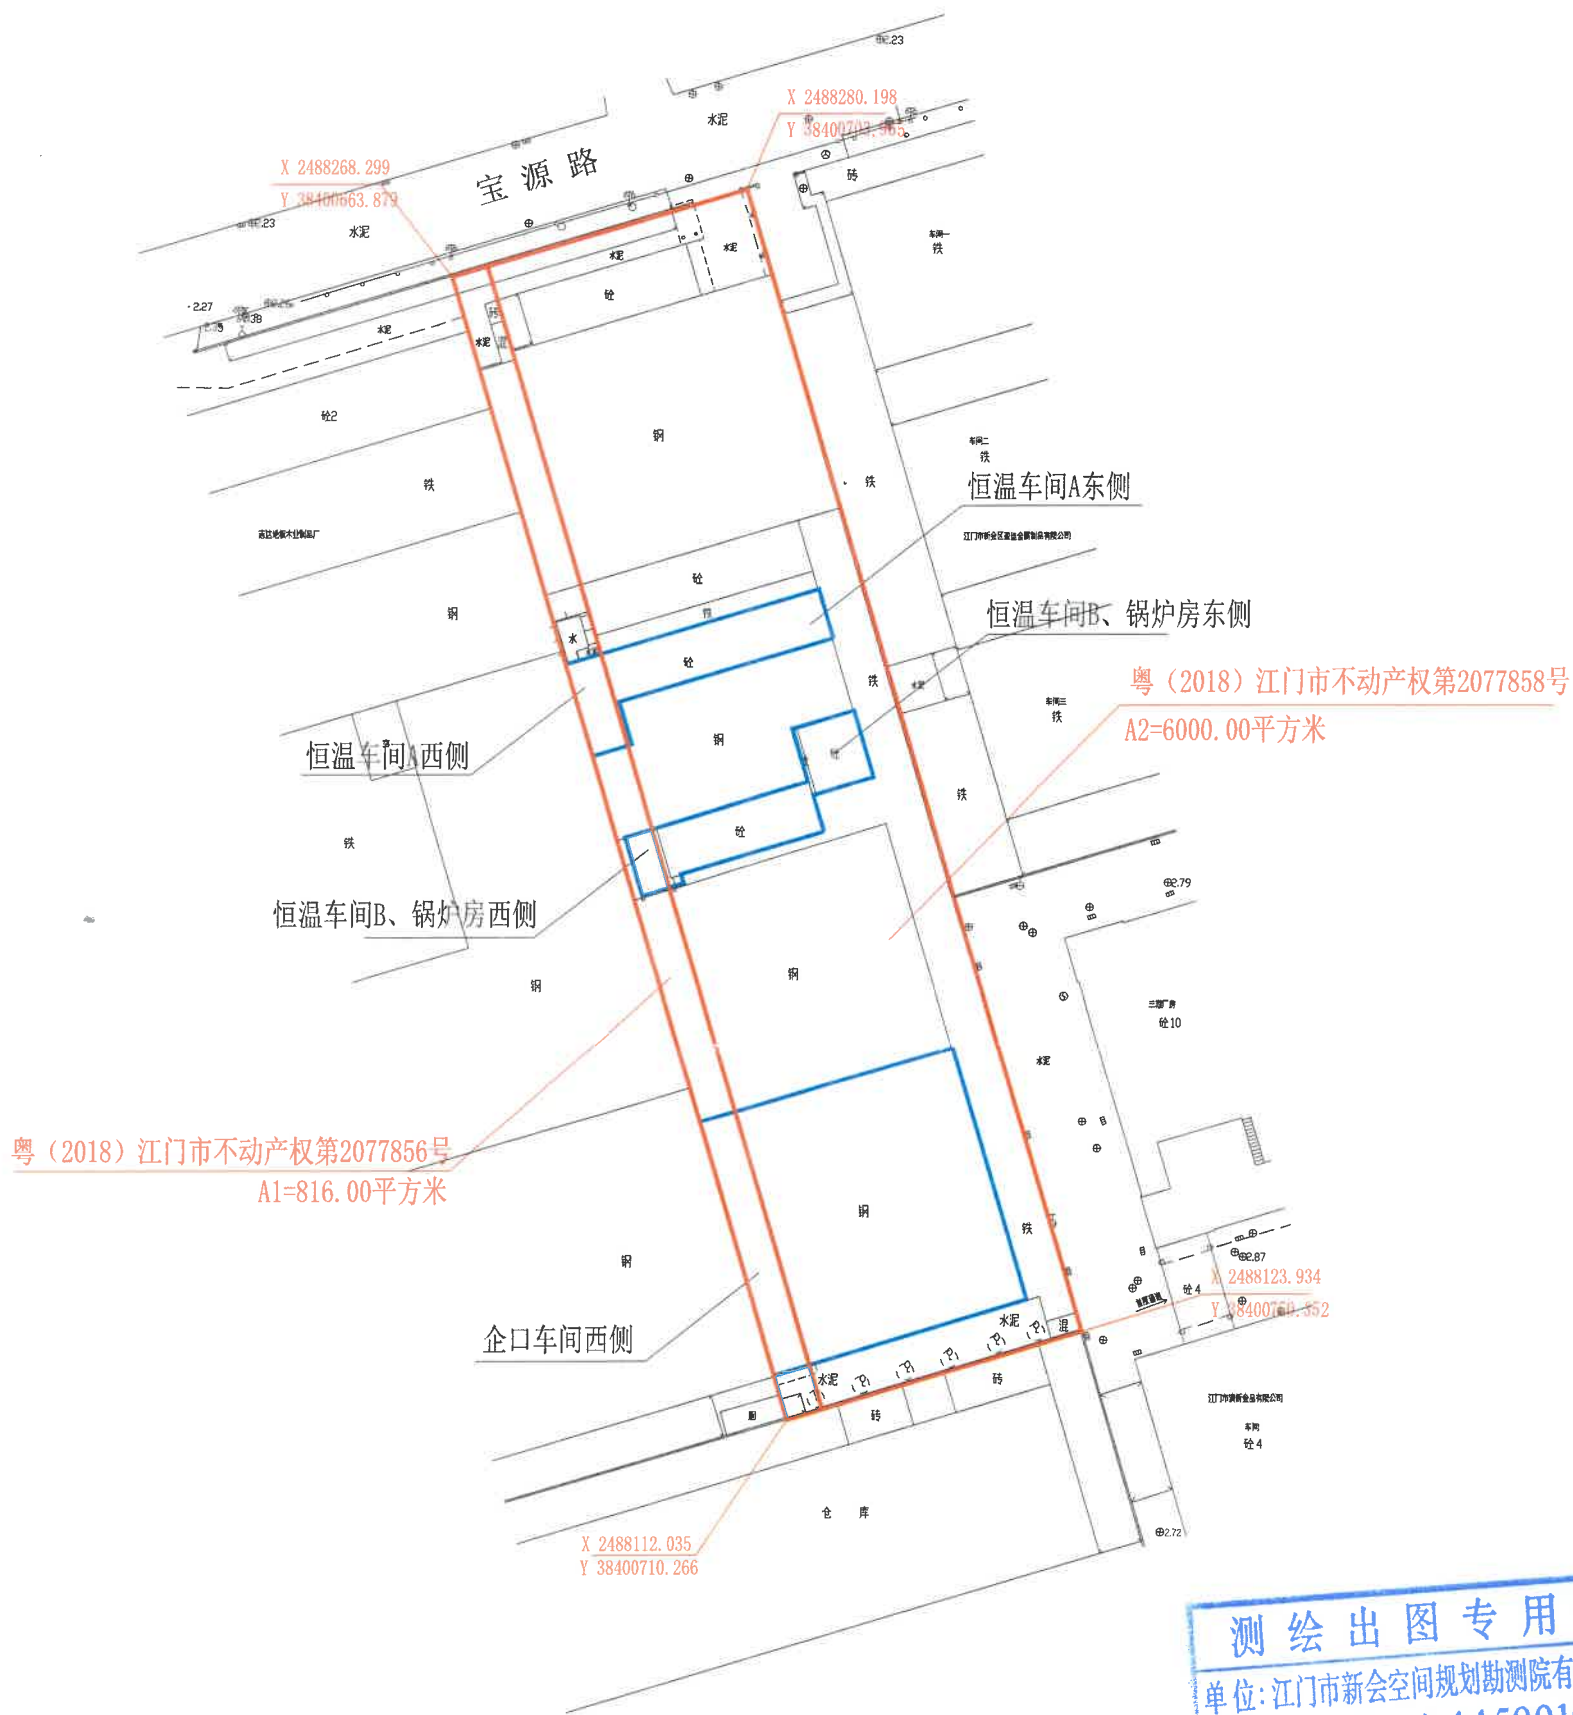

A1=816.00平方米

A2=6000.00平方米

A总=A1+A2=6816.00平方米


江门市新会空间规划勘测院有限公司

2024年11月数字化制图。
2000国家大地坐标系。

1:1000

绘图员: 周祥红
检查员: 陈才坤

会城宝源路7号红线合并后示意图

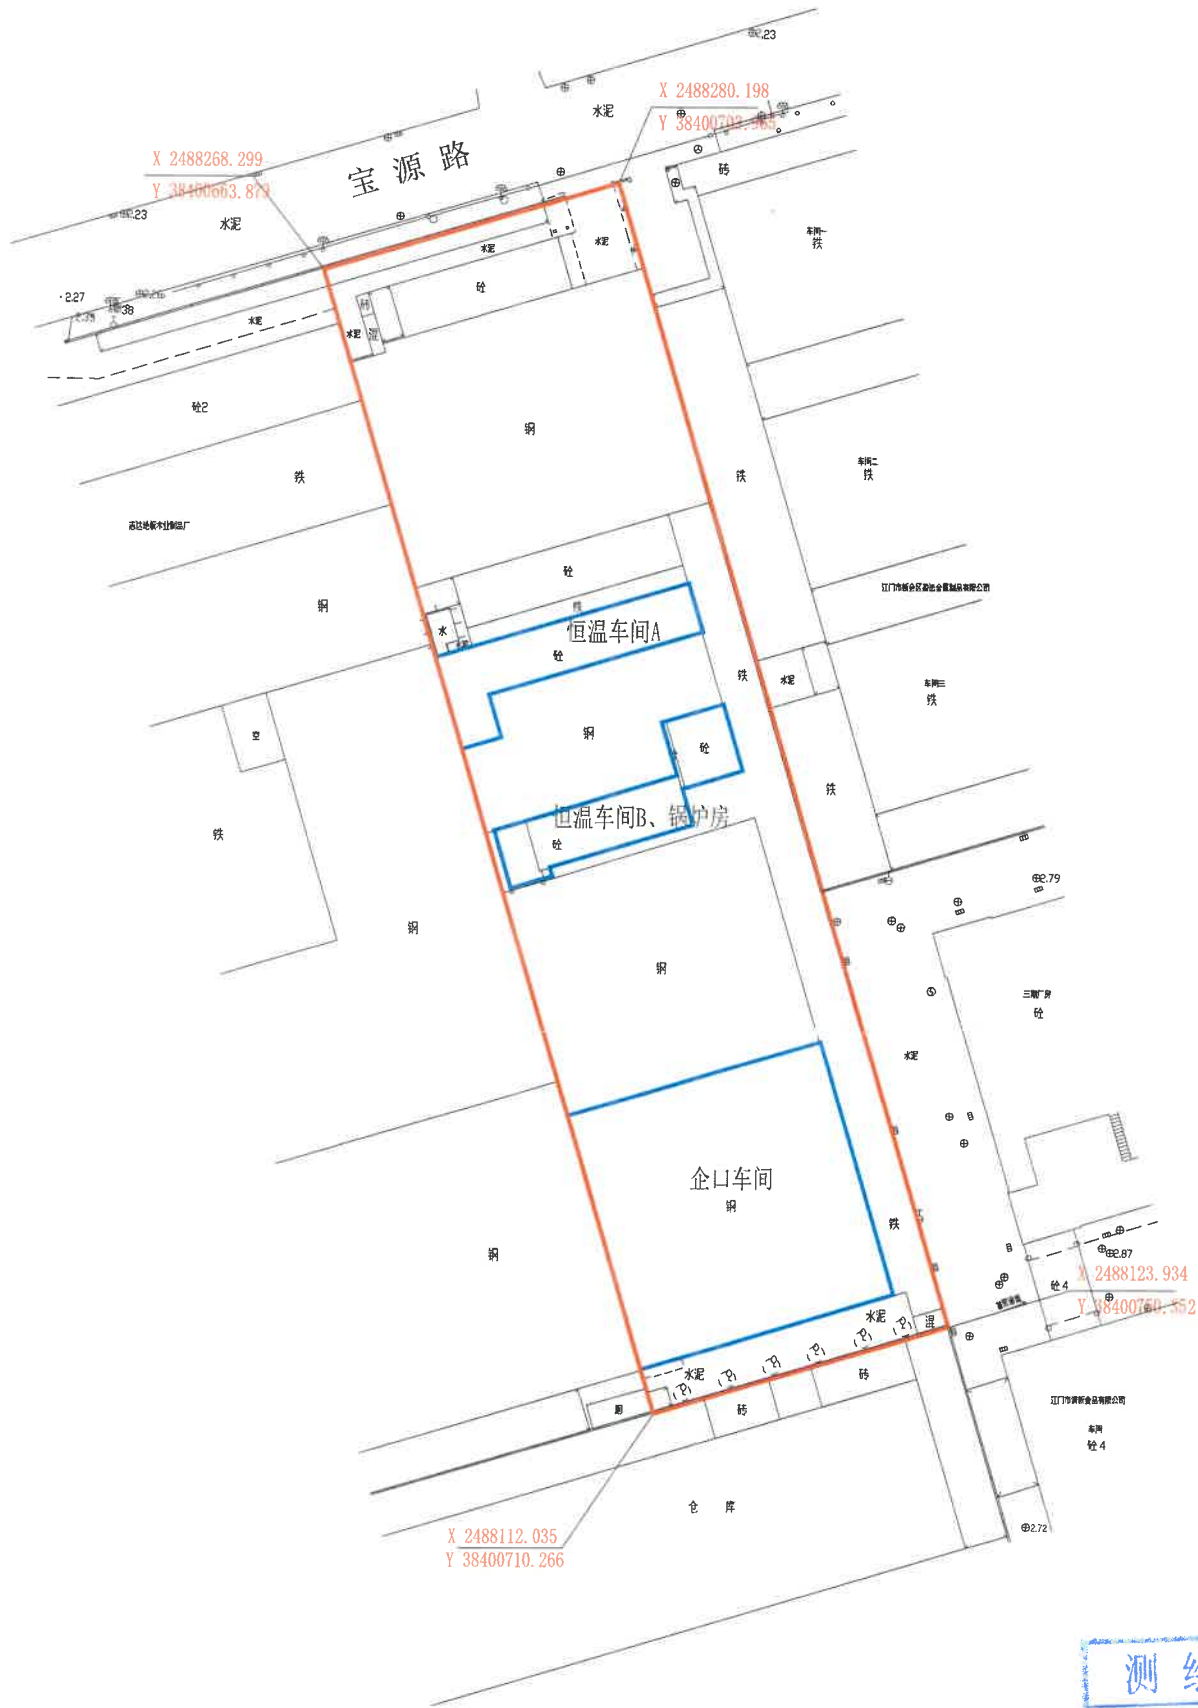

测绘出图专用章
单位：江门市新会空间规划勘测院有限公司
证书号：乙测资字44500107
广东省自然资源厅发证

A总=6816.00平方米

江门市新会空间规划勘测院有限公司

2024年11月数字化制图。
2000国家大地坐标系。

1:1000

绘图员：周祥红
检查员：陈才坤