


宗地 图

单位: m, m²

宗地代码:

宗地座落：司前镇兴篁村兴龙前（土名）

宗地面积: 5272.00 平方米

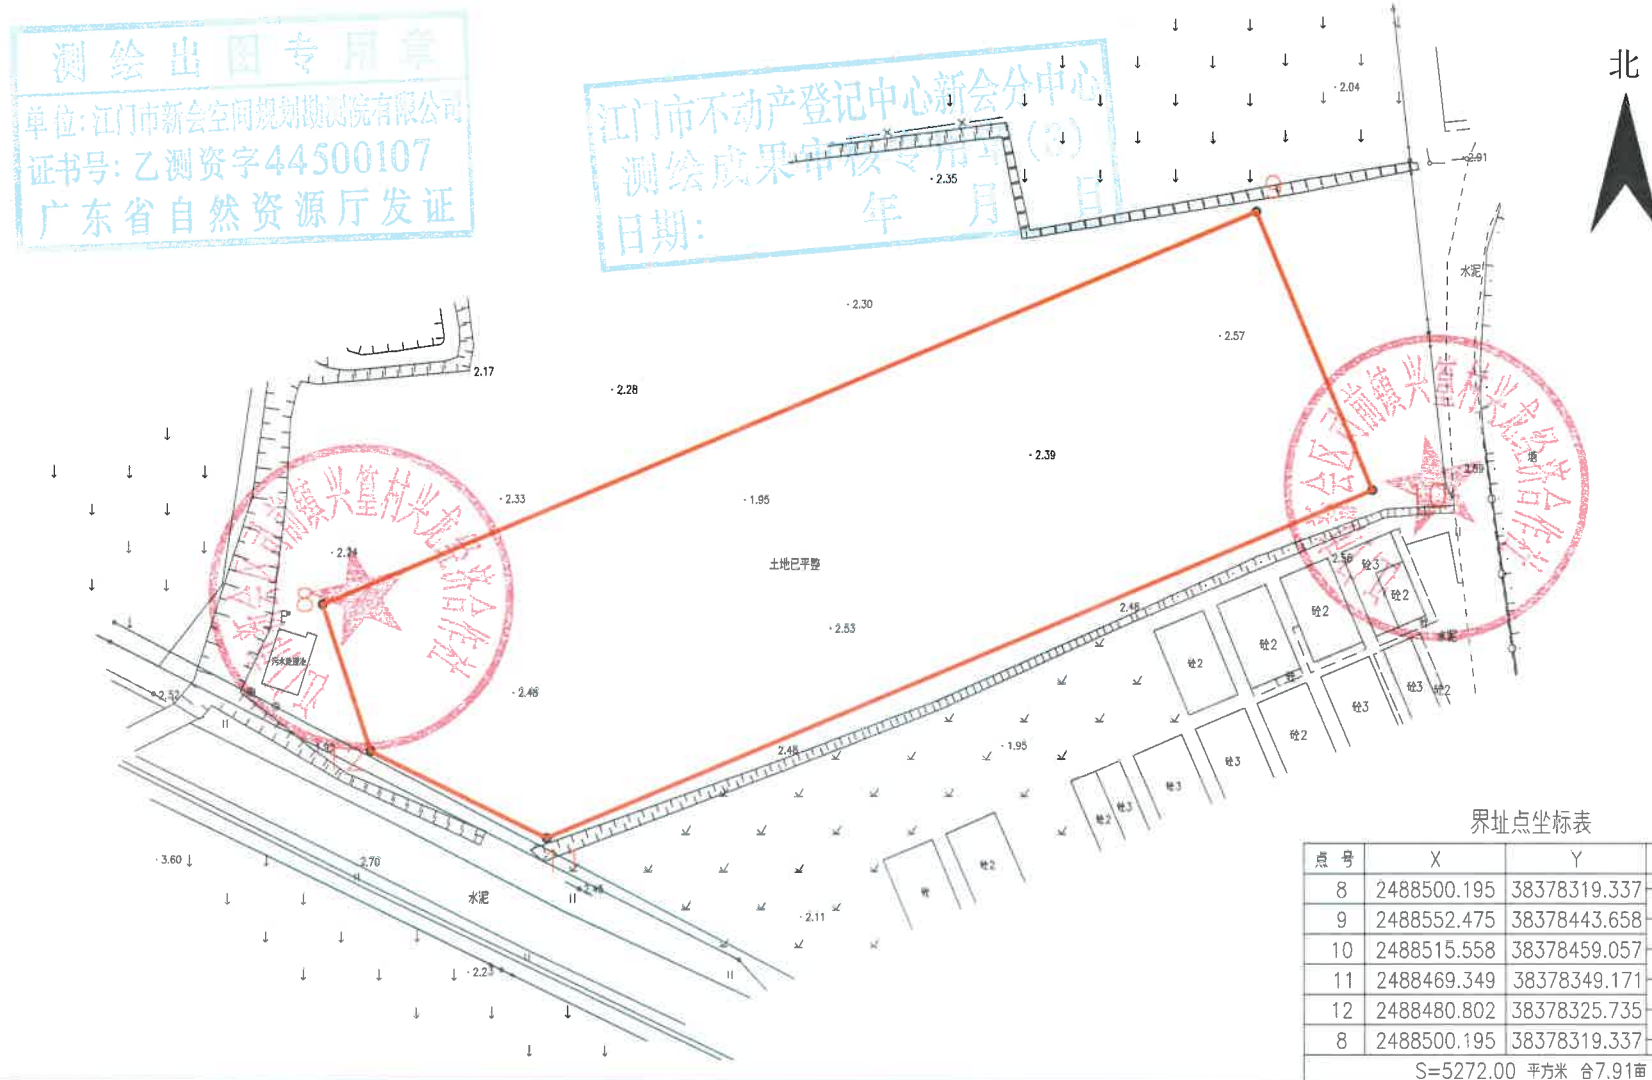

江门市新会空间规划勘测院有限公司

2024年1月数字化制图。
2000国家大地坐标系。

1:1000

绘图员：谭华启
检查员：陈才坤