


# 宗地图

单位: m, m<sup>2</sup>

宗地代码:

宗地座落: 大泽镇省道S384线辅道 (K73+400—K73+480右幅)

宗地面积: 133.26 平方米

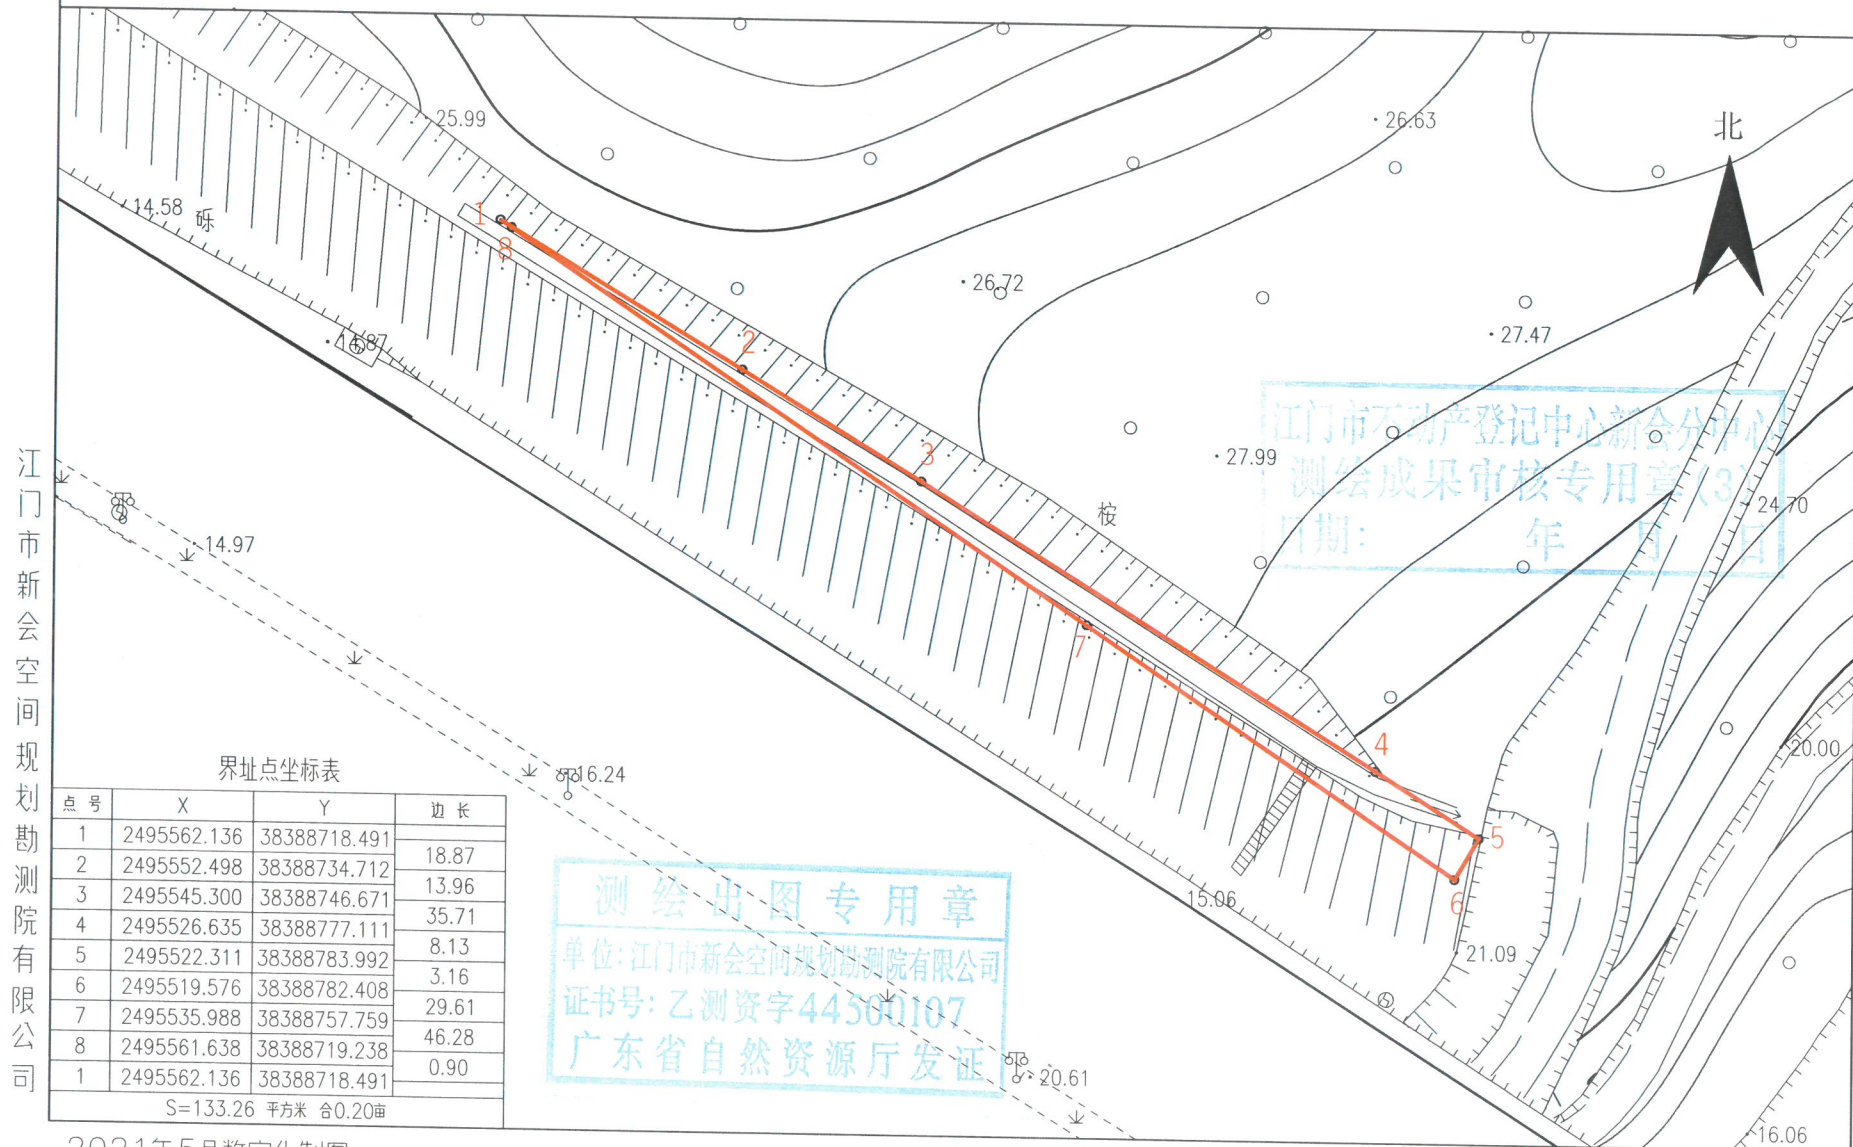


# 宗地图

单位: m, m<sup>2</sup>

宗地代码:

宗地座落: 大泽镇省道S384线辅道 (K73+850—K74+000右幅)

宗地面积: 387.08 平方米

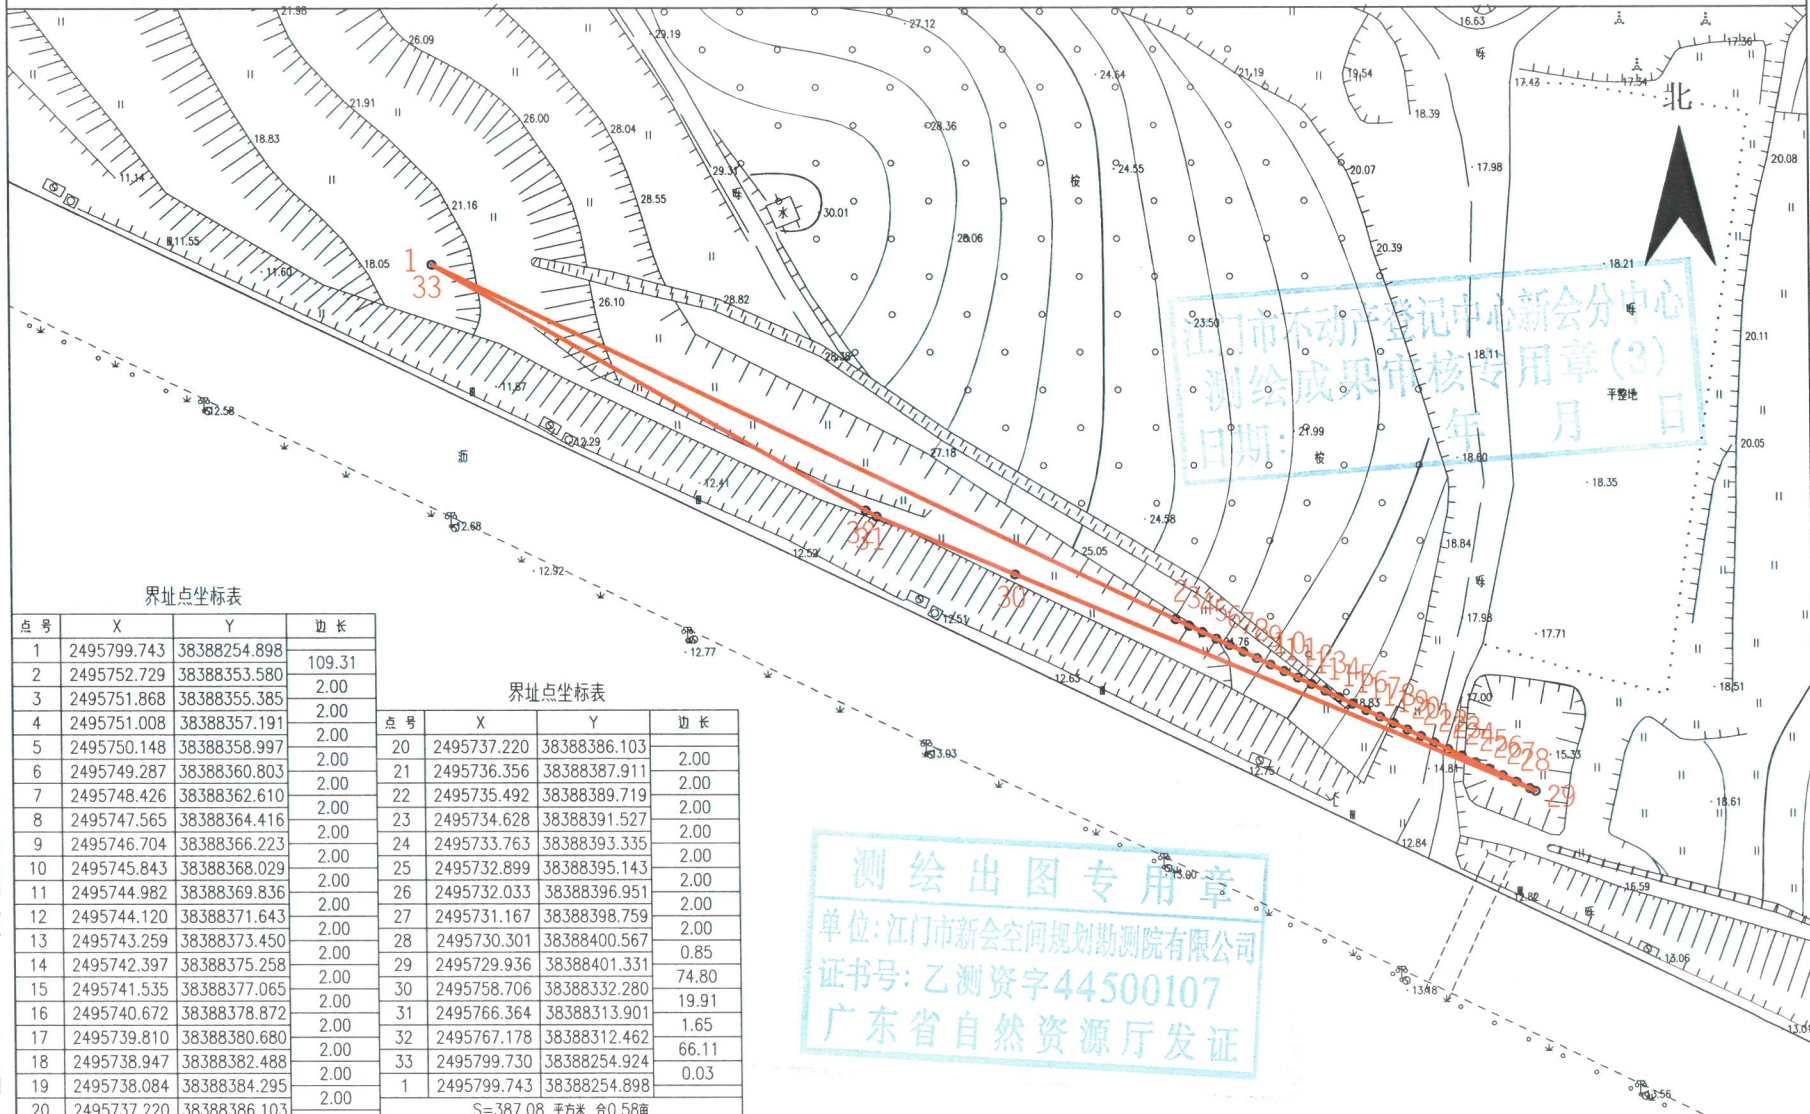

界址点坐标表

| 点号 | X           | Y            | 边长     |
|----|-------------|--------------|--------|
| 1  | 2495799.743 | 38388254.898 | 109.31 |
| 2  | 2495752.729 | 38388353.580 | 2.00   |
| 3  | 2495751.868 | 38388355.385 | 2.00   |
| 4  | 2495751.008 | 38388357.191 | 2.00   |
| 5  | 2495750.148 | 38388358.997 | 2.00   |
| 6  | 2495749.287 | 38388360.803 | 2.00   |
| 7  | 2495748.426 | 38388362.610 | 2.00   |
| 8  | 2495747.565 | 38388364.416 | 2.00   |
| 9  | 2495746.704 | 38388366.223 | 2.00   |
| 10 | 2495745.843 | 38388368.029 | 2.00   |
| 11 | 2495744.982 | 38388369.836 | 2.00   |
| 12 | 2495744.120 | 38388371.643 | 2.00   |
| 13 | 2495743.259 | 38388373.450 | 2.00   |
| 14 | 2495742.397 | 38388375.258 | 2.00   |
| 15 | 2495741.535 | 38388377.065 | 2.00   |
| 16 | 2495740.672 | 38388378.872 | 2.00   |
| 17 | 2495739.810 | 38388380.680 | 2.00   |
| 18 | 2495738.947 | 38388382.488 | 2.00   |
| 19 | 2495738.084 | 38388384.295 | 2.00   |
| 20 | 2495737.220 | 38388386.103 | 2.00   |

界址点坐标表

| 点号 | X           | Y            | 边长    |
|----|-------------|--------------|-------|
| 20 | 2495737.220 | 38388386.103 | 2.00  |
| 21 | 2495736.356 | 38388387.911 | 2.00  |
| 22 | 2495735.492 | 38388389.719 | 2.00  |
| 23 | 2495734.628 | 38388391.527 | 2.00  |
| 24 | 2495733.763 | 38388393.335 | 2.00  |
| 25 | 2495732.899 | 38388395.143 | 2.00  |
| 26 | 2495732.033 | 38388396.951 | 2.00  |
| 27 | 2495731.167 | 38388398.759 | 2.00  |
| 28 | 2495730.301 | 38388400.567 | 0.85  |
| 29 | 2495729.436 | 38388401.331 | 74.80 |
| 30 | 2495758.706 | 38388332.280 | 19.91 |
| 31 | 2495766.364 | 38388313.901 | 1.65  |
| 32 | 2495767.178 | 38388312.462 | 66.11 |
| 33 | 2495799.730 | 38388254.924 | 0.03  |
| 1  | 2495799.743 | 38388254.898 |       |

S=387.08 平方米 合0.58亩

江门市新会空间规划勘测院有限公司

2021年2月数字化制图。  
2000国家大地坐标系。

1:1000


绘图员: 钟伟楼  
检查员: 陈才坤

宗地图

单位: m, m<sup>2</sup>

宗地代码: 宗地座落: 大泽镇省道S384线辅道 (K75+200—K75+450左幅)  
宗地面积: 393.49 平方米

北

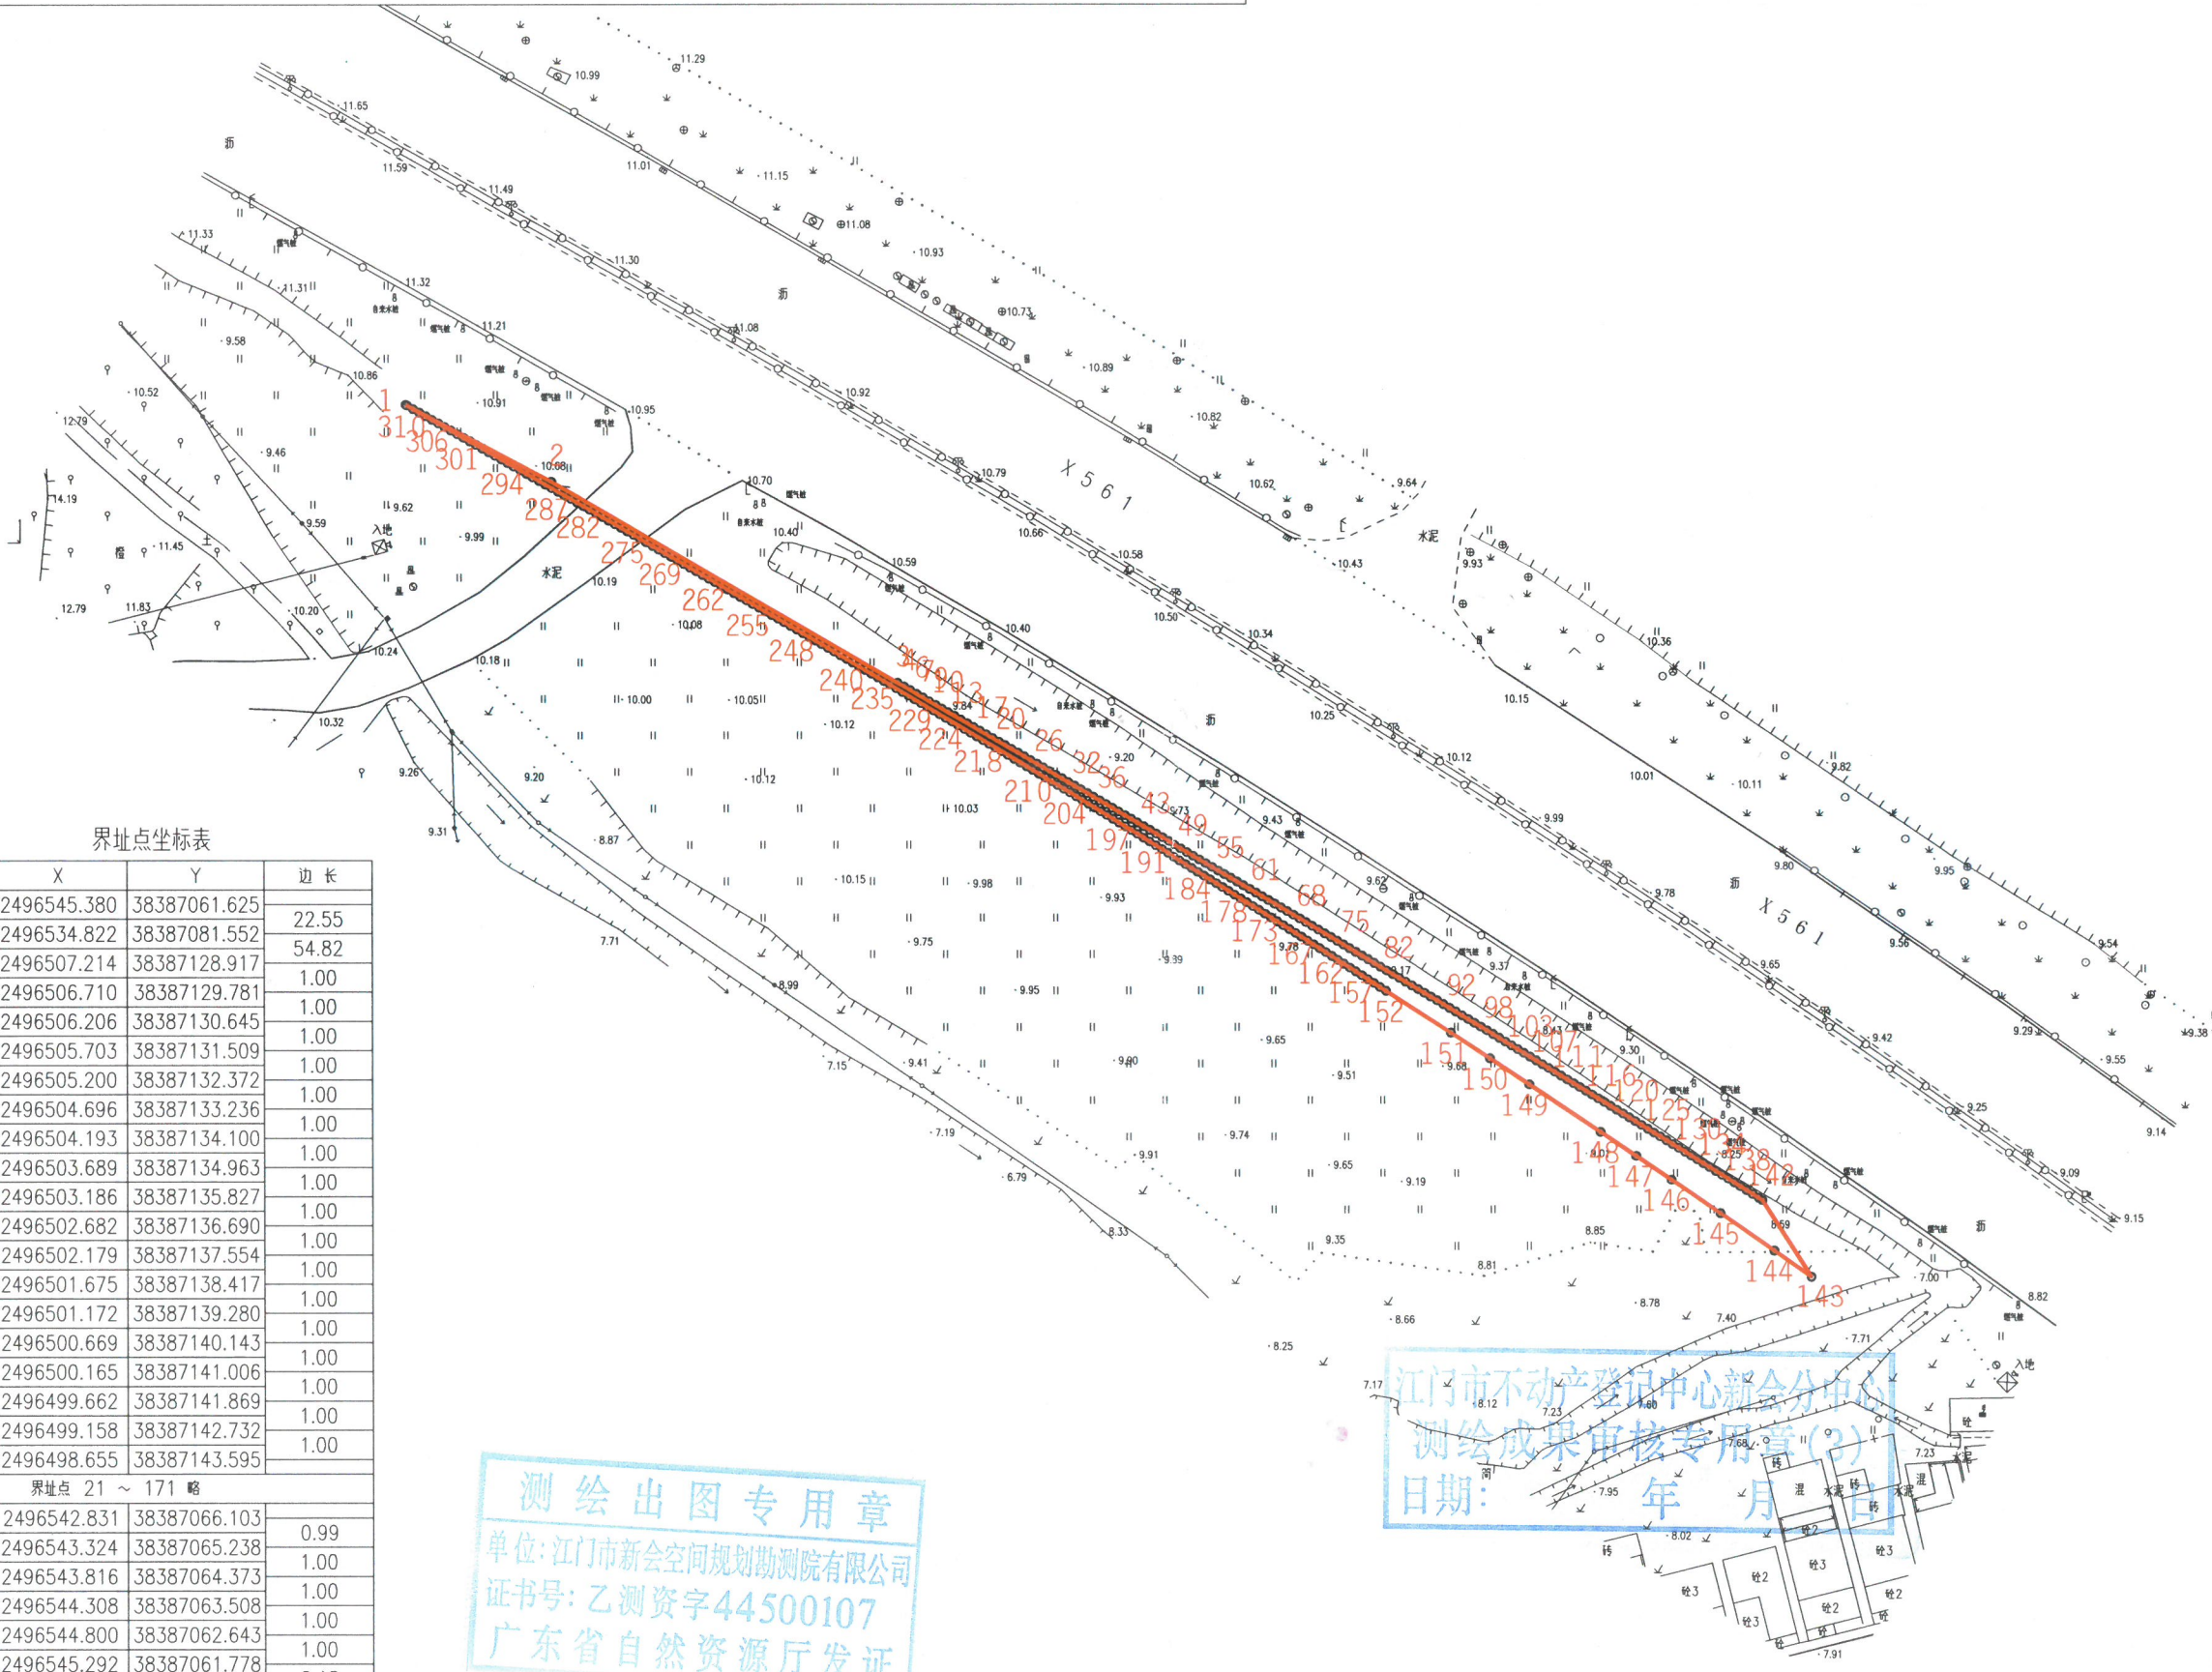

界址点坐标表

| 点号                  | X           | Y            | 边长    |
|---------------------|-------------|--------------|-------|
| 1                   | 2496545.380 | 38387061.625 | 22.55 |
| 2                   | 2496534.822 | 38387081.552 | 54.82 |
| 3                   | 2496507.214 | 38387128.917 | 1.00  |
| 4                   | 2496506.710 | 38387129.781 | 1.00  |
| 5                   | 2496506.206 | 38387130.645 | 1.00  |
| 6                   | 2496505.703 | 38387131.509 | 1.00  |
| 7                   | 2496505.200 | 38387132.372 | 1.00  |
| 8                   | 2496504.696 | 38387133.236 | 1.00  |
| 9                   | 2496504.193 | 38387134.100 | 1.00  |
| 10                  | 2496503.689 | 38387134.963 | 1.00  |
| 11                  | 2496503.186 | 38387135.827 | 1.00  |
| 12                  | 2496502.682 | 38387136.690 | 1.00  |
| 13                  | 2496502.179 | 38387137.554 | 1.00  |
| 14                  | 2496501.675 | 38387138.417 | 1.00  |
| 15                  | 2496501.172 | 38387139.280 | 1.00  |
| 16                  | 2496500.669 | 38387140.143 | 1.00  |
| 17                  | 2496500.165 | 38387141.006 | 1.00  |
| 18                  | 2496499.662 | 38387141.869 | 1.00  |
| 19                  | 2496499.158 | 38387142.732 | 1.00  |
| 20                  | 2496498.655 | 38387143.595 | 1.00  |
| 界址点 21 ~ 171 略      |             |              |       |
| 305                 | 2496542.831 | 38387066.103 | 0.99  |
| 306                 | 2496543.324 | 38387065.238 | 1.00  |
| 307                 | 2496543.816 | 38387064.373 | 1.00  |
| 308                 | 2496544.308 | 38387063.508 | 1.00  |
| 309                 | 2496544.800 | 38387062.643 | 1.00  |
| 310                 | 2496545.292 | 38387061.778 | 0.18  |
| 1                   | 2496545.380 | 38387061.625 |       |
| S=393.49 平方米 合0.59亩 |             |              |       |

江门市新会空间规划勘测院有限公司

测绘出图专用章  
单位: 江门市新会空间规划勘测院有限公司  
证书号: 乙测资字44500107  
广东省自然资源厅发证

江门市不动产登记中心新会分中心  
测绘成果审核专用章(2)  
日期: 年 月 日

# 宗地图

单位: m, m<sup>2</sup>

宗地代码:

宗地座落: 大泽镇省道S384线辅道 (K74+150—K74+250右幅)

宗地面积: 1646.11 平方米 平方米

江门市新会空间规划勘测院有限公司

界址点坐标表

| 点号                   | X           | Y            | 边长   |
|----------------------|-------------|--------------|------|
| 1                    | 2495909.155 | 38388025.264 | 5.63 |
| 2                    | 2495906.728 | 38388030.339 | 4.59 |
| 3                    | 2495905.081 | 38388034.622 | 4.59 |
| 4                    | 2495904.105 | 38388039.105 | 4.59 |
| 5                    | 2495903.824 | 38388043.684 | 4.59 |
| 6                    | 2495904.243 | 38388048.253 | 4.59 |
| 7                    | 2495905.354 | 38388052.705 | 4.59 |
| 8                    | 2495905.773 | 38388053.885 | 1.25 |
| 9                    | 2495906.178 | 38388054.896 | 1.09 |
| 10                   | 2495906.594 | 38388055.837 | 1.03 |
| 11                   | 2495907.211 | 38388057.094 | 1.40 |
| 12                   | 2495907.754 | 38388058.091 | 1.13 |
| 13                   | 2495908.515 | 38388059.354 | 1.48 |
| 14                   | 2495909.790 | 38388061.202 | 2.24 |
| 15                   | 2495911.103 | 38388062.838 | 2.10 |
| 16                   | 2495912.470 | 38388064.321 | 2.02 |
| 17                   | 2495913.614 | 38388065.421 | 1.59 |
| 18                   | 2495914.146 | 38388065.895 | 0.71 |
| 19                   | 2495914.796 | 38388066.444 | 0.85 |
| 20                   | 2495915.960 | 38388067.353 | 1.48 |
| 界址点 21 ~ 76 略        |             |              |      |
| 77                   | 2495901.592 | 38388019.540 | 6.96 |
| 78                   | 2495906.853 | 38388024.102 | 2.58 |
| 1                    | 2495909.155 | 38388025.264 |      |
| S=1646.11 平方米 合2.47亩 |             |              |      |

测绘出图专用章  
单位: 江门市新会空间规划勘测院有限公司  
证书号: 乙测资字44500107  
广东省自然资源厅发证

江门市不动产登记中心新会分中心  
测绘成果审核专用章(3)  
日期: 年 月 日

2021年2月数字化制图。  
2000国家大地坐标系。

1:1000

绘图员: 钟伟楼  
检查员: 陈才坤

# 宗地图


单位: m, m<sup>2</sup>

宗地代码:

宗地座落: 大泽镇省道S384线辅道 (K74+350—K74+500右幅)

宗地面积: 2265.13 平方米

江门市新会空间规划勘测院有限公司

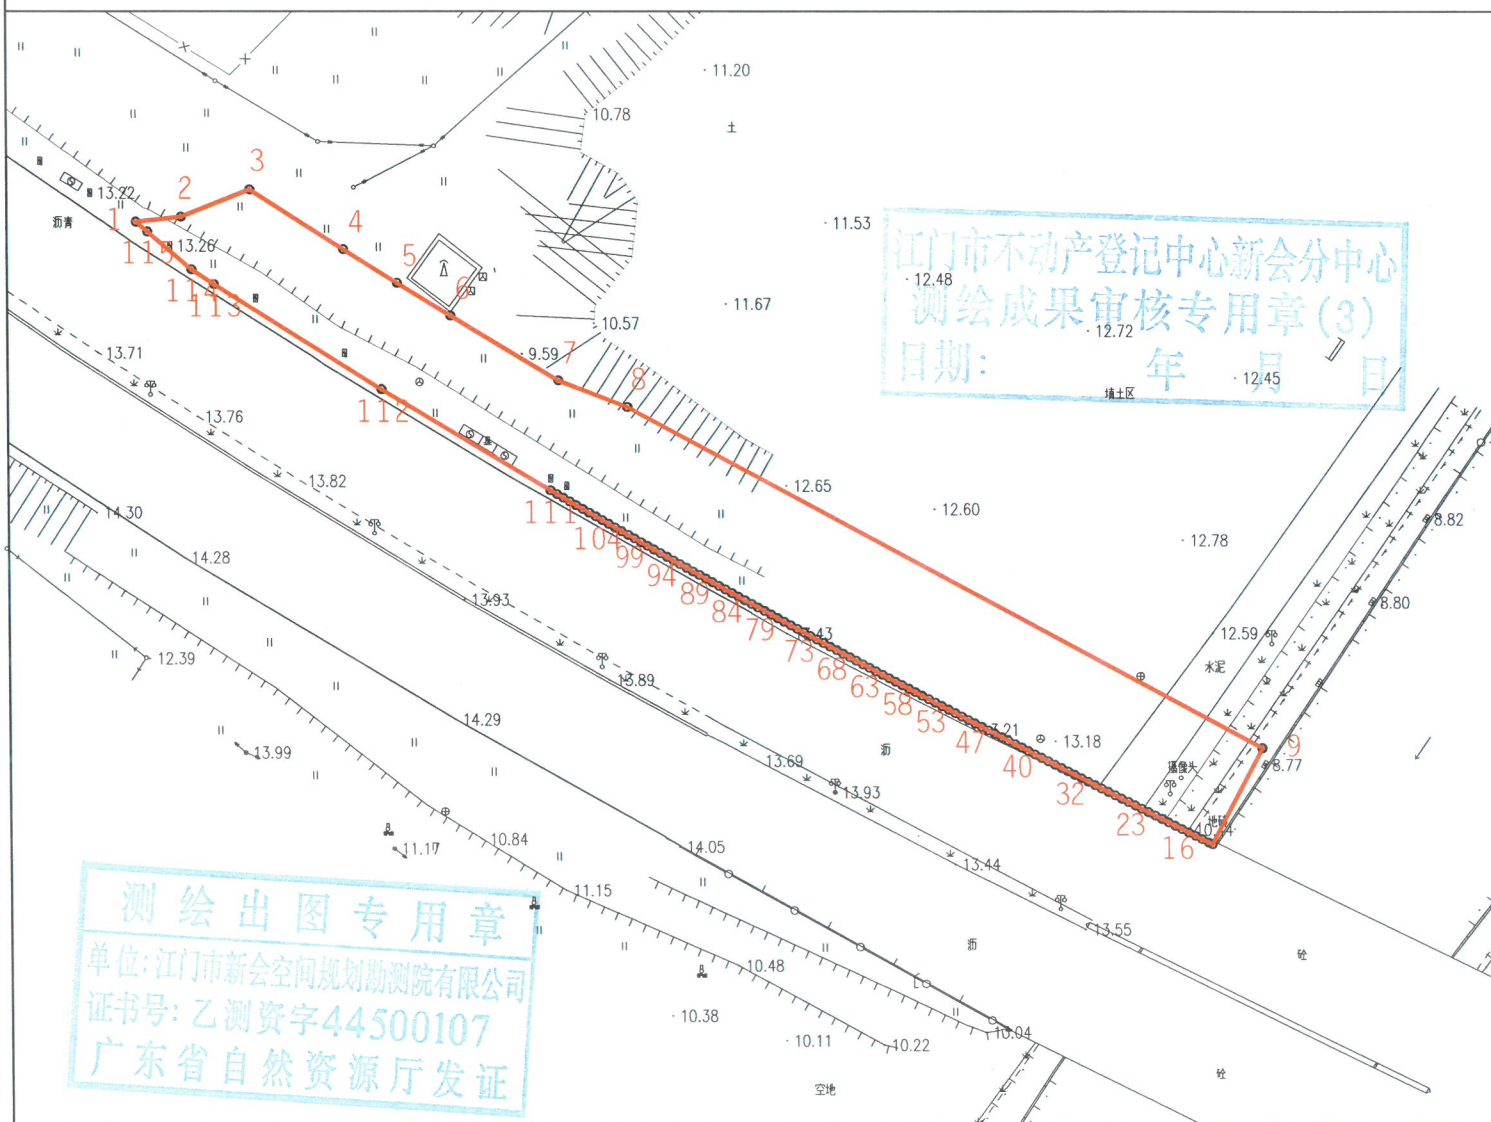

界址点坐标表

| 点号                   | X           | Y            | 边长    |
|----------------------|-------------|--------------|-------|
| 1                    | 2496010.069 | 38387813.406 | 6.04  |
| 2                    | 2496010.740 | 38387819.411 | 9.78  |
| 3                    | 2496014.332 | 38387828.510 | 14.62 |
| 4                    | 2496006.450 | 38387840.828 | 8.39  |
| 5                    | 2496002.013 | 38387847.945 | 8.31  |
| 6                    | 2495997.674 | 38387855.028 | 16.69 |
| 7                    | 2495989.120 | 38387869.363 | 9.78  |
| 8                    | 2495985.616 | 38387878.492 | 95.53 |
| 9                    | 2495940.623 | 38387962.768 | 14.39 |
| 10                   | 2495927.929 | 38387955.996 | 0.53  |
| 11                   | 2495928.164 | 38387955.521 | 0.99  |
| 12                   | 2495928.606 | 38387954.631 | 0.99  |
| 13                   | 2495929.048 | 38387953.742 | 0.99  |
| 14                   | 2495929.490 | 38387952.853 | 0.99  |
| 15                   | 2495929.933 | 38387951.964 | 0.99  |
| 16                   | 2495930.376 | 38387951.075 | 0.99  |
| 17                   | 2495930.819 | 38387950.187 | 0.99  |
| 18                   | 2495931.263 | 38387949.298 | 0.99  |
| 19                   | 2495931.707 | 38387948.411 | 0.99  |
| 20                   | 2495932.151 | 38387947.523 | 0.99  |
| 界址点 21 ~ 95 略        |             |              |       |
| 96                   | 2495967.275 | 38387881.042 | 0.99  |
| 97                   | 2495967.759 | 38387880.183 | 0.99  |
| 98                   | 2495968.243 | 38387879.324 | 0.99  |
| 99                   | 2495968.729 | 38387878.466 | 0.99  |
| 100                  | 2495969.215 | 38387877.608 | 0.99  |
| 101                  | 2495969.702 | 38387876.750 | 0.99  |
| 102                  | 2495970.189 | 38387875.894 | 0.99  |
| 103                  | 2495970.677 | 38387875.037 | 0.99  |
| 104                  | 2495971.166 | 38387874.181 | 0.99  |
| 105                  | 2495971.655 | 38387873.326 | 0.99  |
| 106                  | 2495972.145 | 38387872.471 | 0.99  |
| 107                  | 2495972.636 | 38387871.617 | 0.99  |
| 108                  | 2495973.128 | 38387870.763 | 0.99  |
| 109                  | 2495973.620 | 38387869.909 | 0.99  |
| 110                  | 2495974.113 | 38387869.057 | 0.98  |
| 111                  | 2495974.607 | 38387868.204 | 0.99  |
| 112                  | 2495987.964 | 38387845.789 | 26.09 |
| 113                  | 2496001.850 | 38387823.699 | 3.52  |
| 114                  | 2496003.794 | 38387820.764 | 7.66  |
| 115                  | 2496008.765 | 38387814.936 | 2.01  |
| 1                    | 2496010.069 | 38387813.406 |       |
| S=2265.13 平方米 合3.40亩 |             |              |       |

2021年6月数字化制图。

2000国家大地坐标系。

1:1000

绘图员: 周祥红

检查员: 陈才坤

宗 地 图

单位: m, m<sup>2</sup>


六

宗地代码:

宗地座落: 大泽镇省道S384线辅道 (K75+450—K76+100右幅)

宗地面积: 5486.49 平方米

北

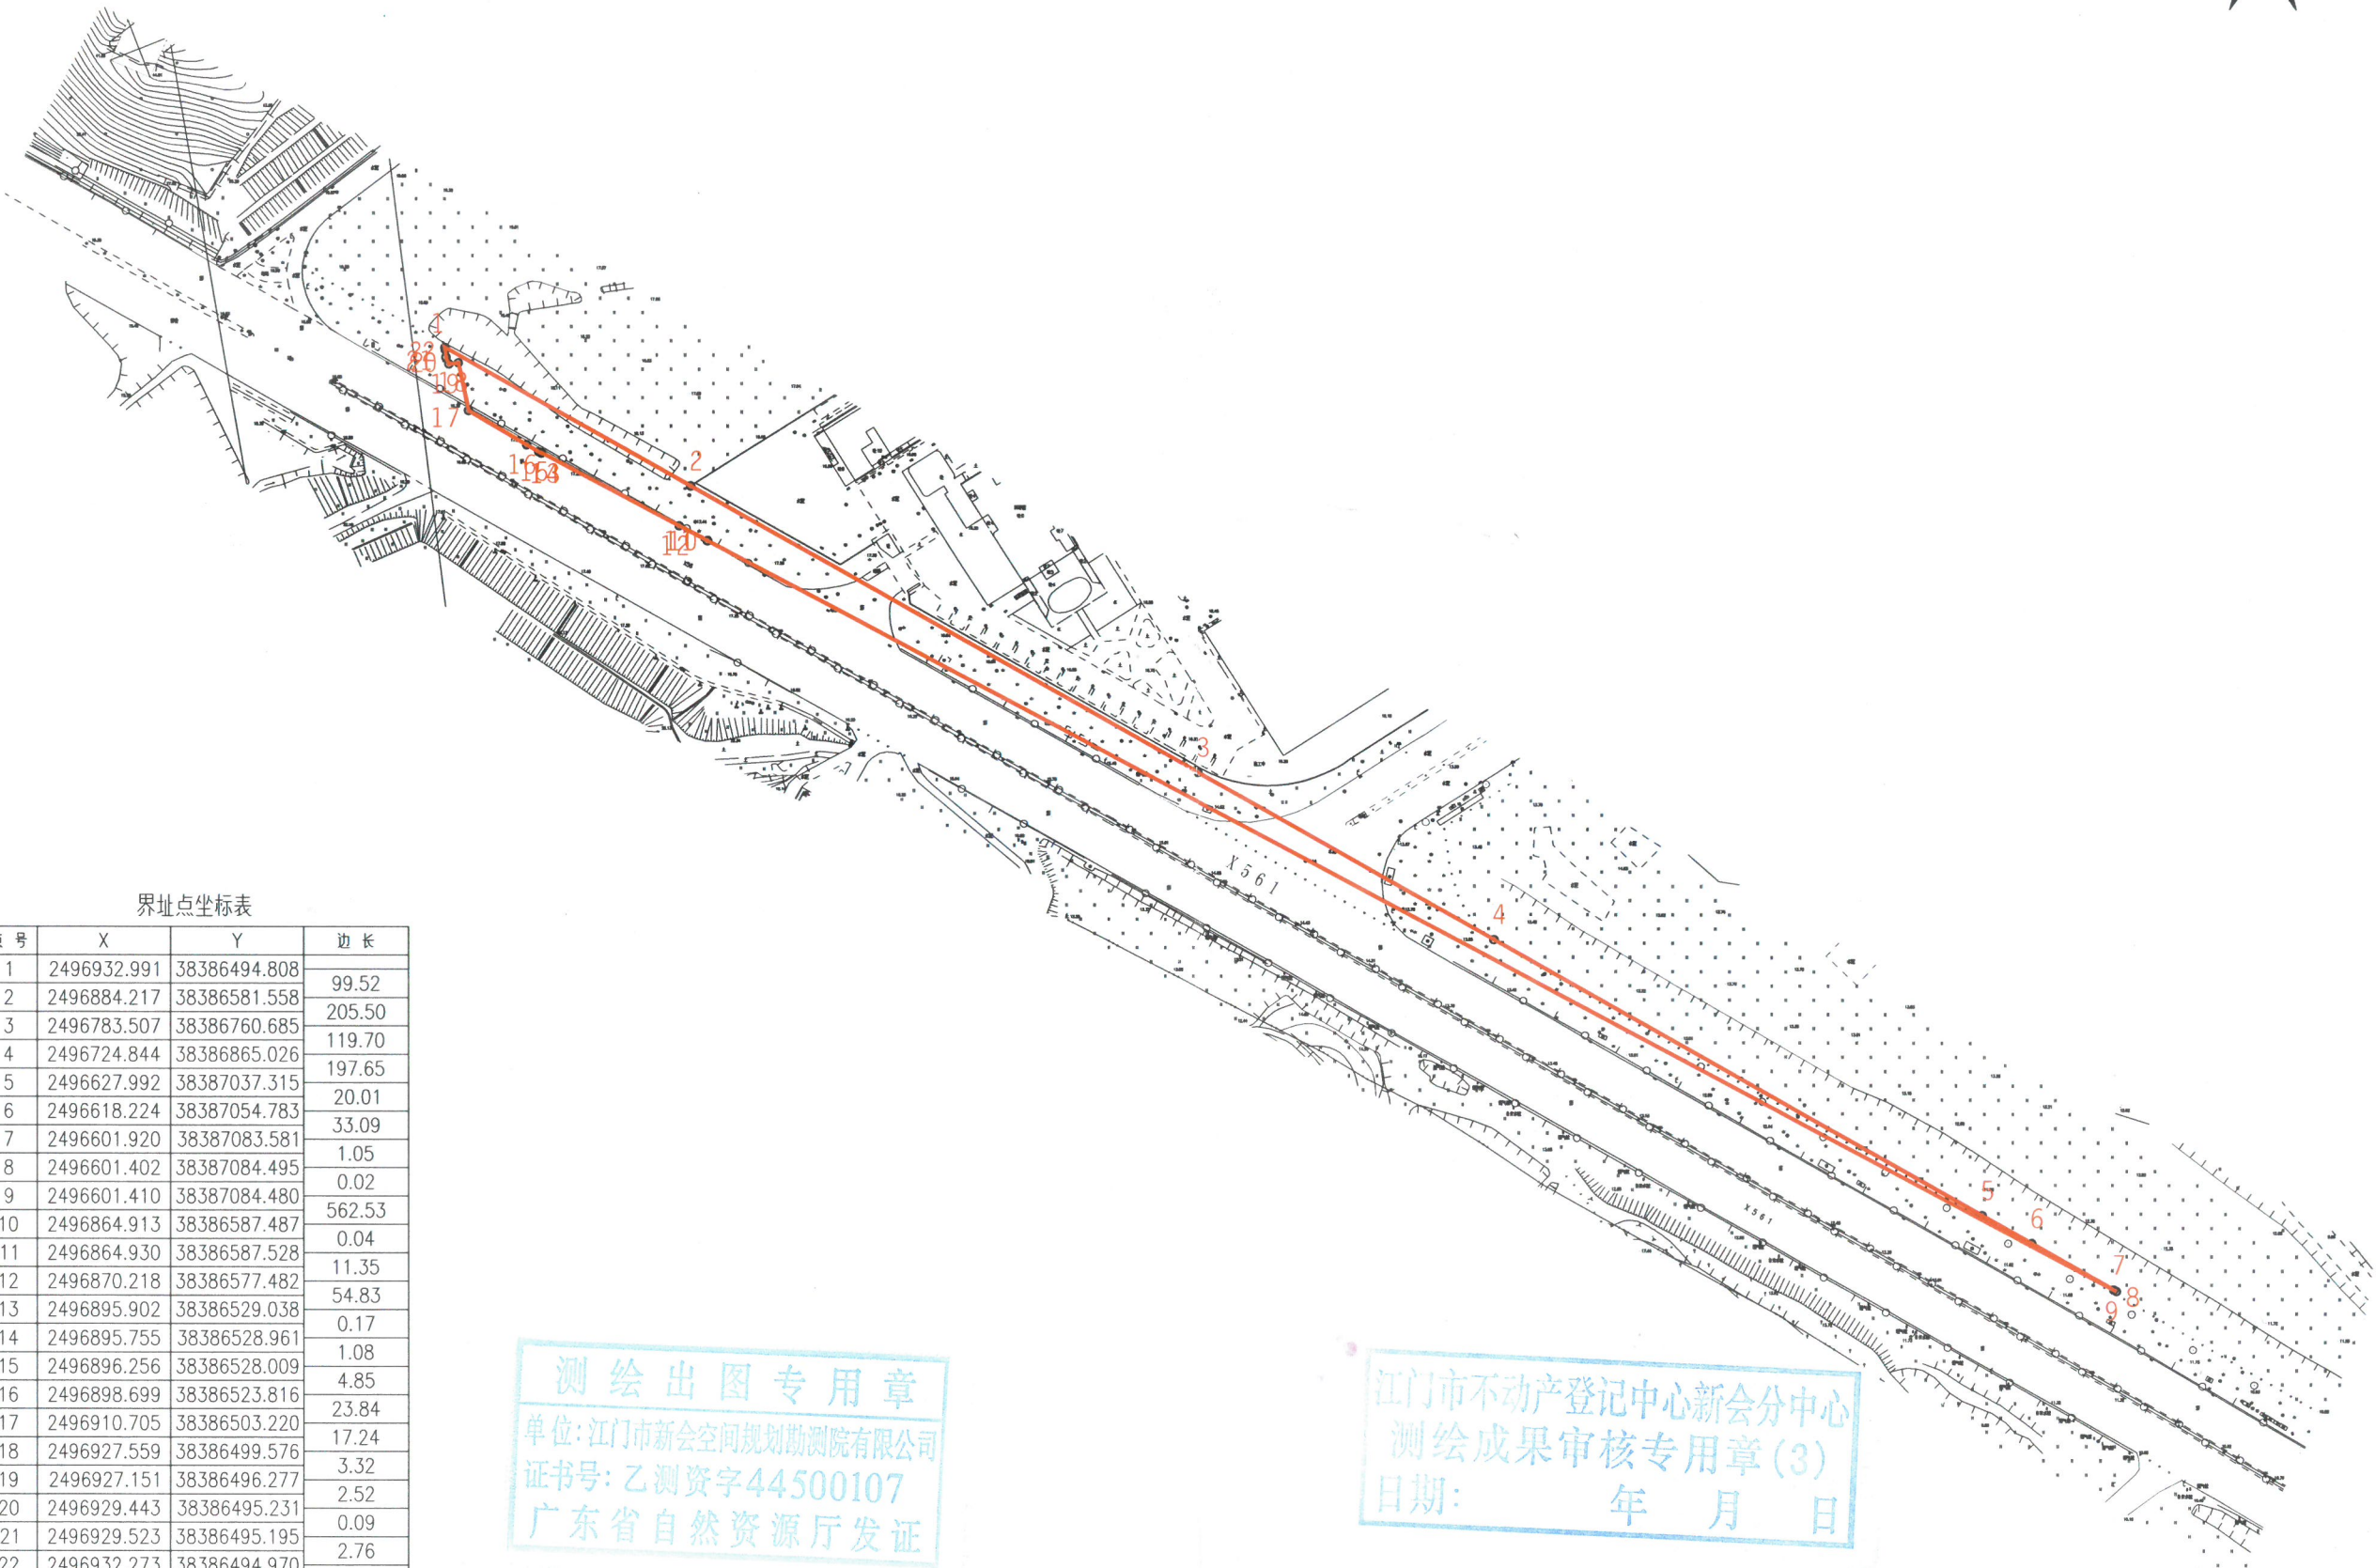

界址点坐标表

| 点号 | X           | Y            | 边长     |
|----|-------------|--------------|--------|
| 1  | 2496932.991 | 38386494.808 | 99.52  |
| 2  | 2496884.217 | 38386581.558 | 205.50 |
| 3  | 2496783.507 | 38386760.685 | 119.70 |
| 4  | 2496724.844 | 38386865.026 | 197.65 |
| 5  | 2496627.992 | 38387037.315 | 20.01  |
| 6  | 2496618.224 | 38387054.783 | 33.09  |
| 7  | 2496601.920 | 38387083.581 | 1.05   |
| 8  | 2496601.402 | 38387084.495 | 0.02   |
| 9  | 2496601.410 | 38387084.480 | 562.53 |
| 10 | 2496864.913 | 38386587.487 | 0.04   |
| 11 | 2496864.930 | 38386587.528 | 11.35  |
| 12 | 2496870.218 | 38386577.482 | 54.83  |
| 13 | 2496895.902 | 38386529.038 | 0.17   |
| 14 | 2496895.755 | 38386528.961 | 1.08   |
| 15 | 2496896.256 | 38386528.009 | 4.85   |
| 16 | 2496898.699 | 38386523.816 | 23.84  |
| 17 | 2496910.705 | 38386503.220 | 17.24  |
| 18 | 2496927.559 | 38386499.576 | 3.32   |
| 19 | 2496927.151 | 38386496.277 | 2.52   |
| 20 | 2496929.443 | 38386495.231 | 0.09   |
| 21 | 2496929.523 | 38386495.195 | 2.76   |
| 22 | 2496932.273 | 38386494.970 | 0.74   |
| 1  | 2496932.991 | 38386494.808 |        |

S=5486.49 平方米 合8.23亩

测绘出图专用章  
单位: 江门市新会空间规划勘测院有限公司  
证书号: 乙测资字44500107  
广东省自然资源厅发证

江门市不动产登记中心新会分中心  
测绘成果审核专用章(3)  
日期: 年 月 日

江门市新会空间规划勘测院有限公司

2024年6月数字化制图。  
2000国家大地坐标系。

1:2500

绘图员: 周祥红  
检查员: 陈才坤


宗 地 图

单位: m, m<sup>2</sup>

五

宗地代码: 宗地座落: 大泽镇省道S384线辅道(K74+500—K75+150右幅)  
宗地面积: 5564.76 平方米

北

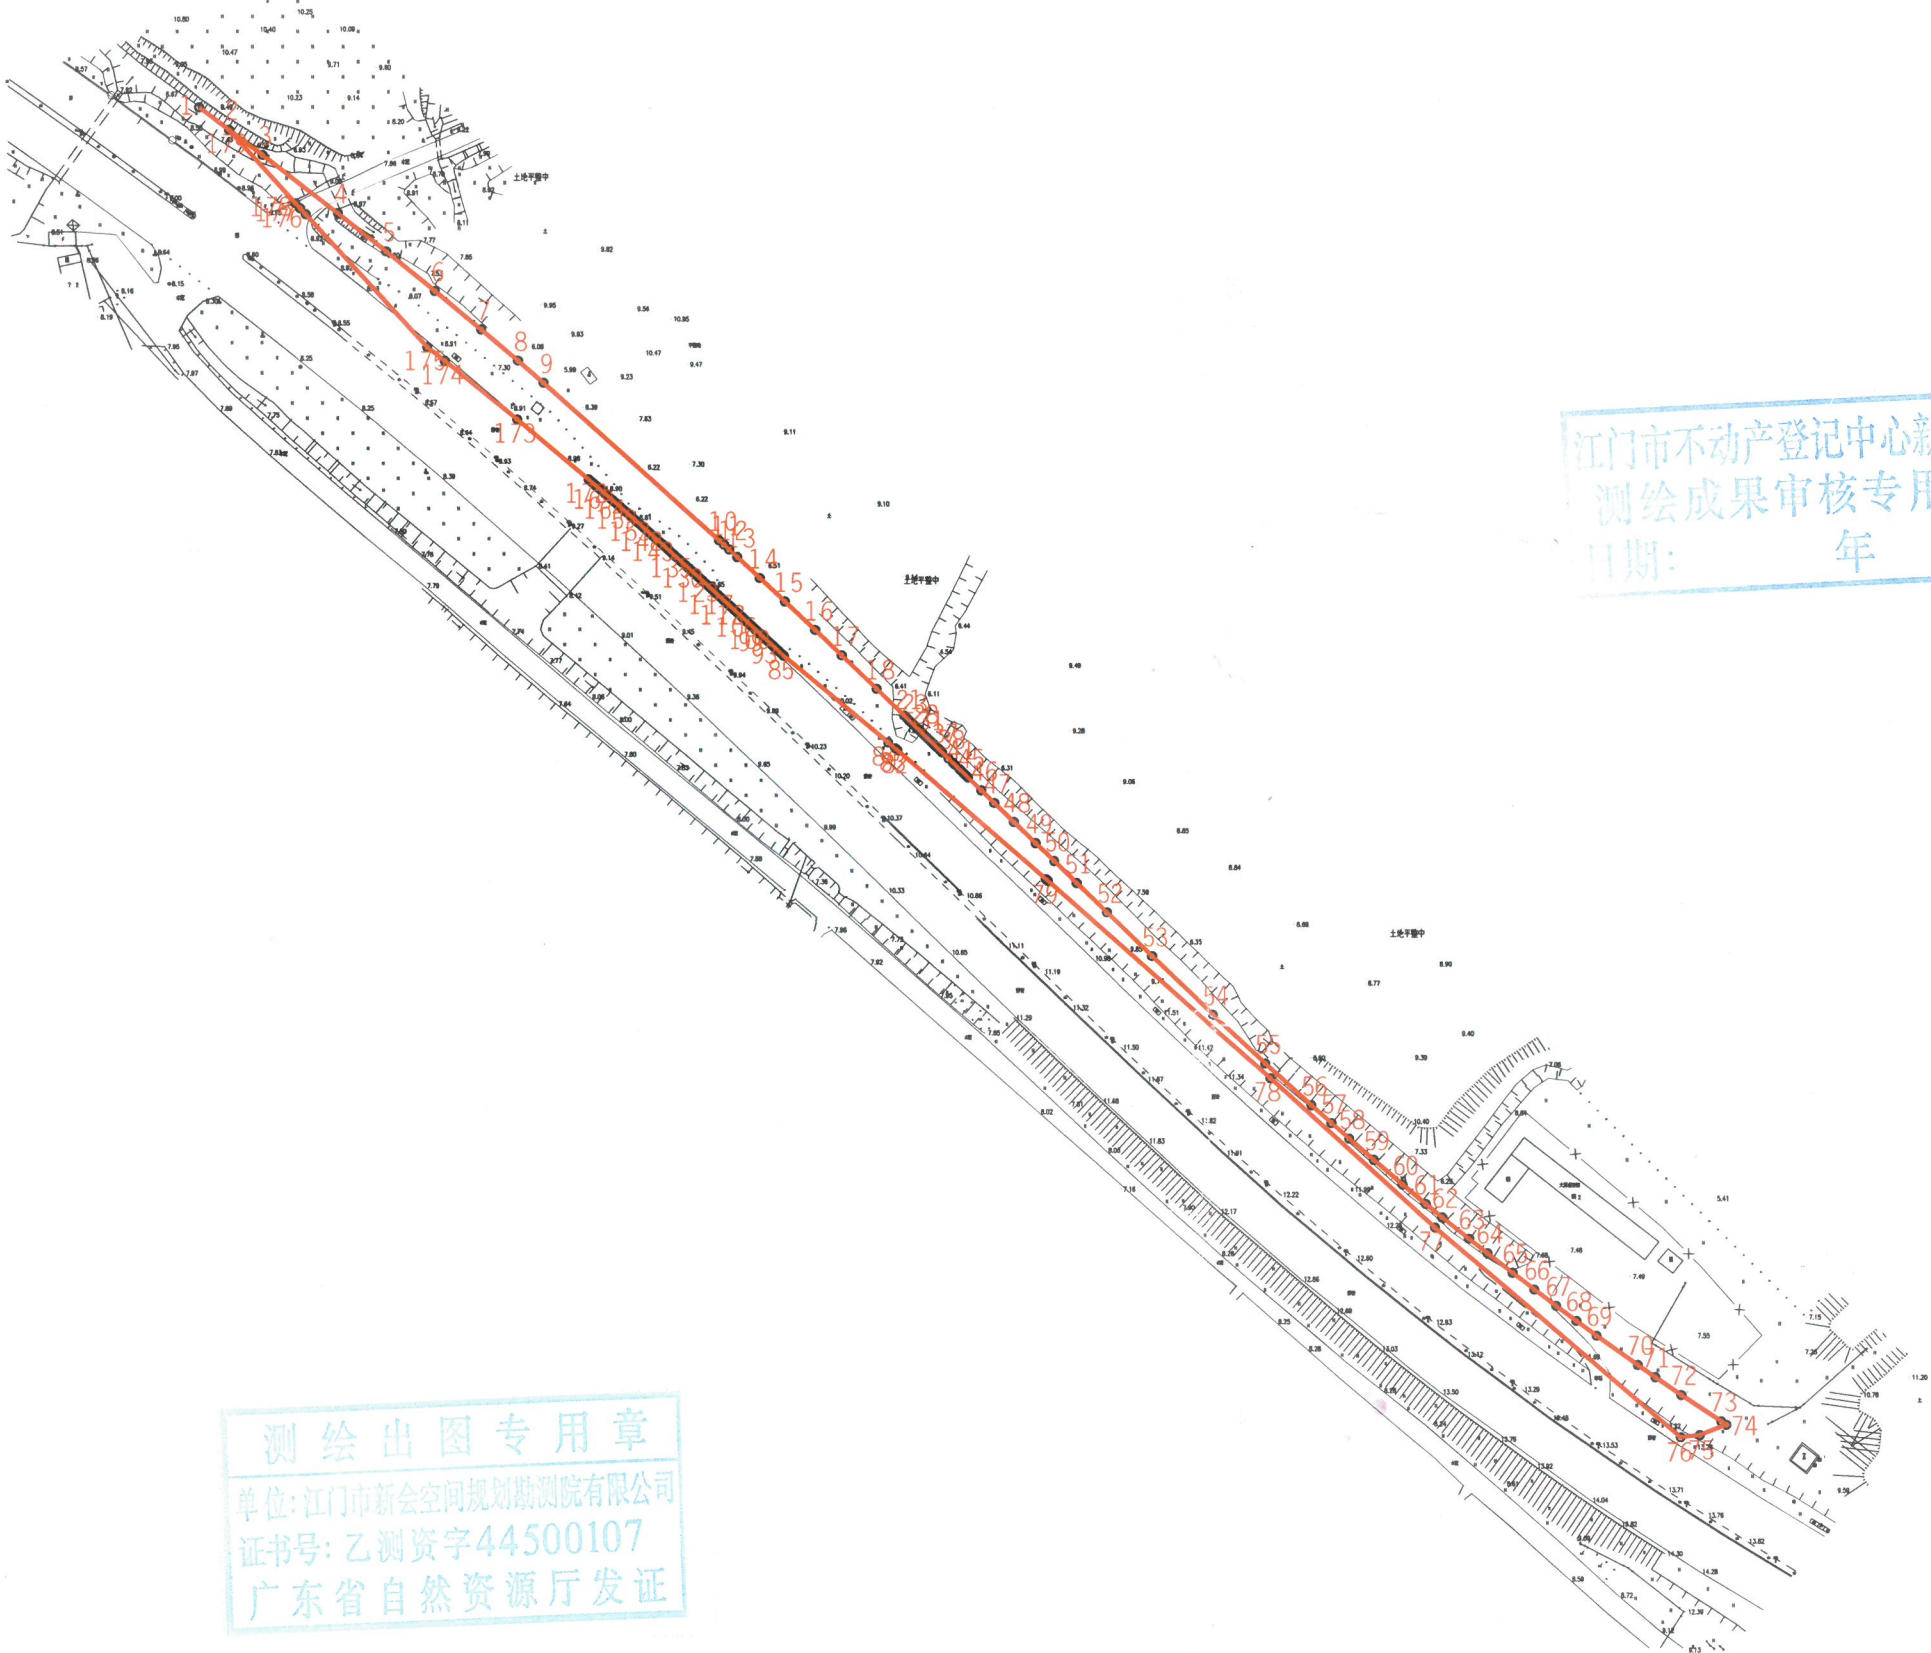

江门市不动产登记中心新会分中心  
测绘成果审核专用章(3)  
日期: 年 月 日

界址点坐标表

| 点 号                  | X           | Y            | 边 长   |
|----------------------|-------------|--------------|-------|
| 1                    | 2496450.528 | 38387322.573 | 12.40 |
| 2                    | 2496443.148 | 38387332.536 | 13.90 |
| 3                    | 2496434.796 | 38387343.644 | 31.61 |
| 4                    | 2496415.492 | 38387368.675 | 20.35 |
| 5                    | 2496402.838 | 38387384.616 | 20.83 |
| 6                    | 2496389.705 | 38387400.788 | 19.96 |
| 7                    | 2496376.951 | 38387416.144 | 15.96 |
| 8                    | 2496366.634 | 38387428.324 | 11.19 |
| 9                    | 2496359.295 | 38387436.765 | 78.11 |
| 10                   | 2496307.116 | 38387494.892 | 2.23  |
| 11                   | 2496305.642 | 38387496.564 | 2.30  |
| 12                   | 2496304.069 | 38387498.245 | 3.68  |
| 13                   | 2496301.564 | 38387500.939 | 10.08 |
| 14                   | 2496294.679 | 38387508.300 | 11.37 |
| 15                   | 2496286.880 | 38387516.577 | 13.76 |
| 16                   | 2496277.415 | 38387526.563 | 12.15 |
| 17                   | 2496269.024 | 38387535.353 | 16.03 |
| 18                   | 2496257.927 | 38387546.922 | 12.80 |
| 19                   | 2496249.028 | 38387556.124 | 0.36  |
| 20                   | 2496248.773 | 38387556.376 |       |
| 界址点 21 ~ 171 略       |             |              |       |
| 172                  | 2496327.286 | 38387451.612 | 30.82 |
| 173                  | 2496347.170 | 38387428.061 | 30.82 |
| 174                  | 2496366.572 | 38387404.111 | 7.43  |
| 175                  | 2496371.130 | 38387398.244 | 59.54 |
| 176                  | 2496415.091 | 38387358.083 | 2.74  |
| 177                  | 2496417.114 | 38387356.234 | 2.35  |
| 178                  | 2496418.852 | 38387354.647 | 32.85 |
| 179                  | 2496443.105 | 38387332.489 | 12.39 |
| 1                    | 2496450.528 | 38387322.573 |       |
| S=5564.76 平方米 合8.35亩 |             |              |       |

测绘出图专用章  
单位: 江门市新会空间规划勘测院有限公司  
证书号: 乙测资字44500107  
广东省自然资源厅发证

江门市新会空间规划勘测院有限公司

2021年5月数字化制图。  
2000国家大地坐标系。

1:2500

绘图员: 方世海  
检查员: 陈才坤