


公告示意图
江门市新会区会城街道梅江村排坎（土名）

北

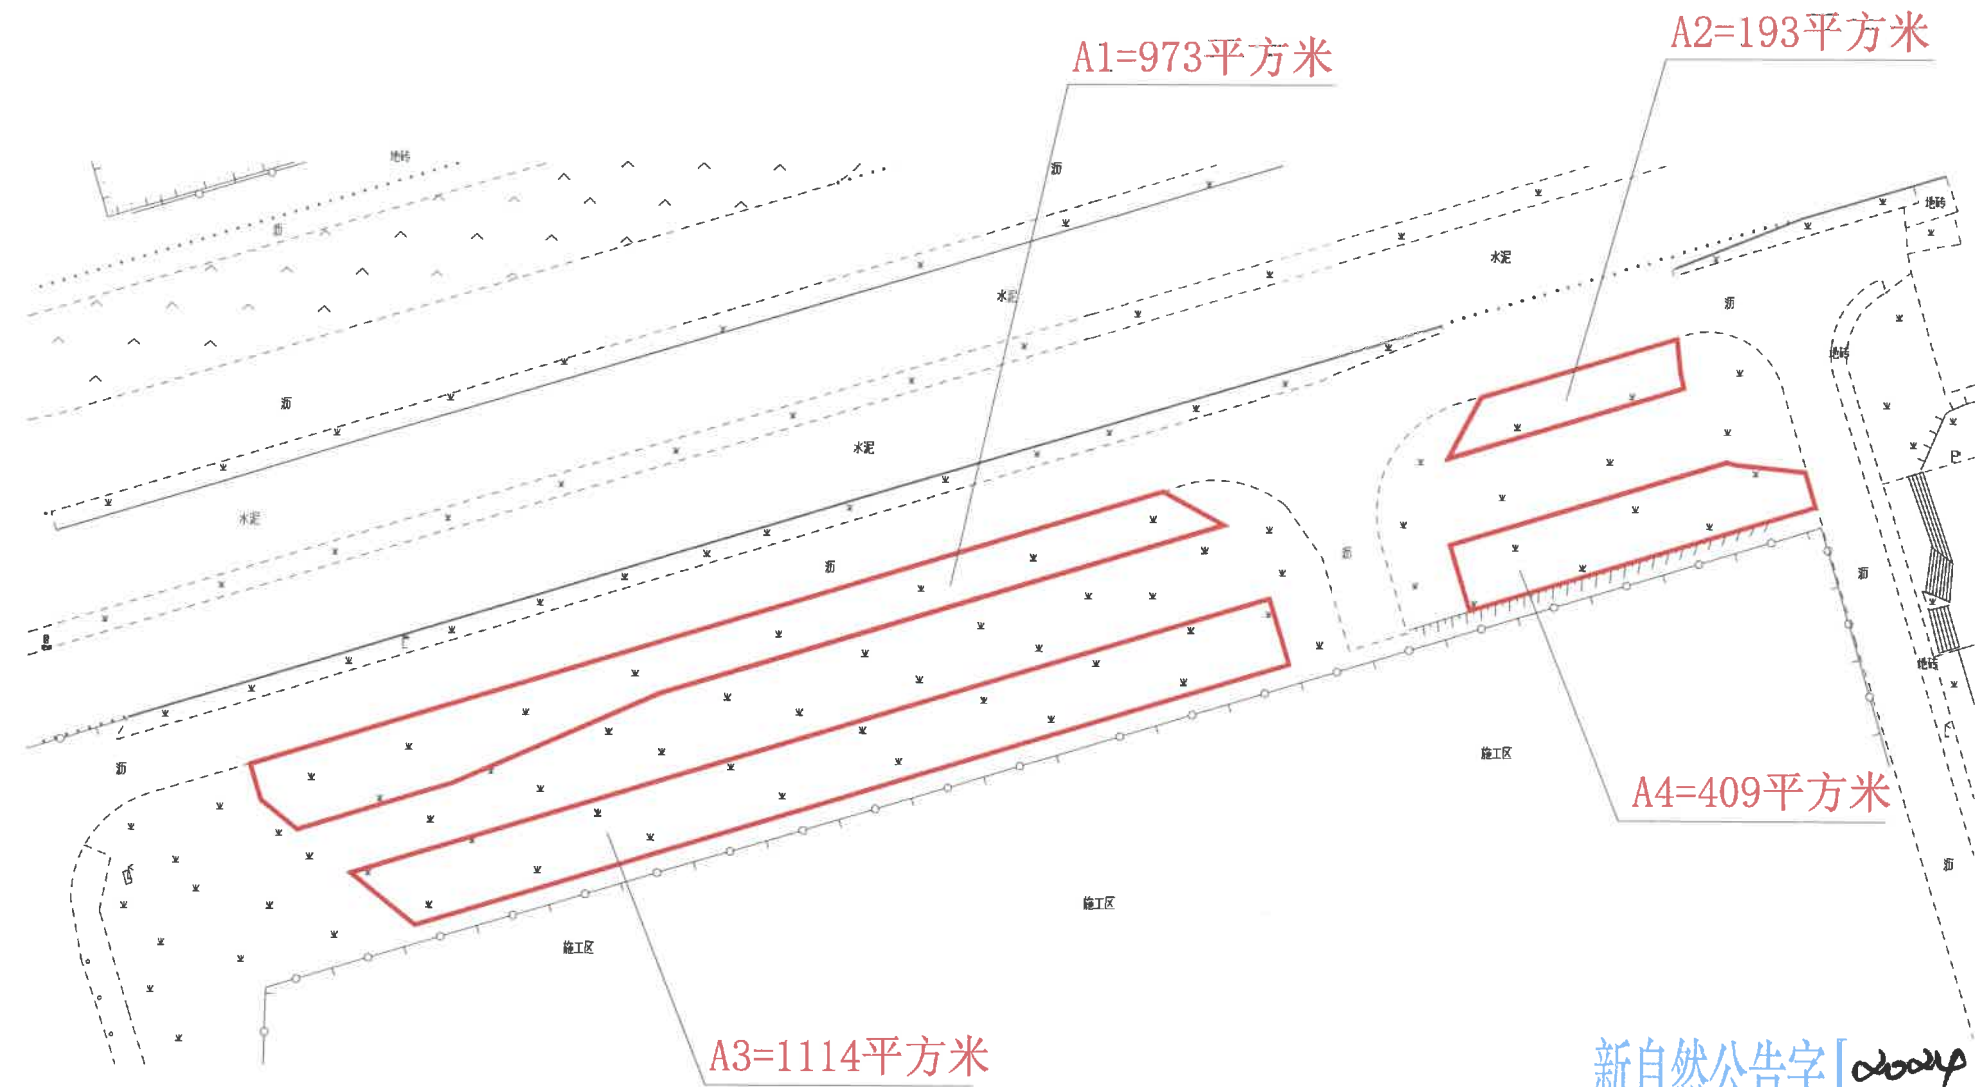

新自然公告字[2024]64号文附图

A总=2689平方米