


睦洲镇东向村后朗围、百岁婆（土名）用地合并调整前示意图

单位：m, m²

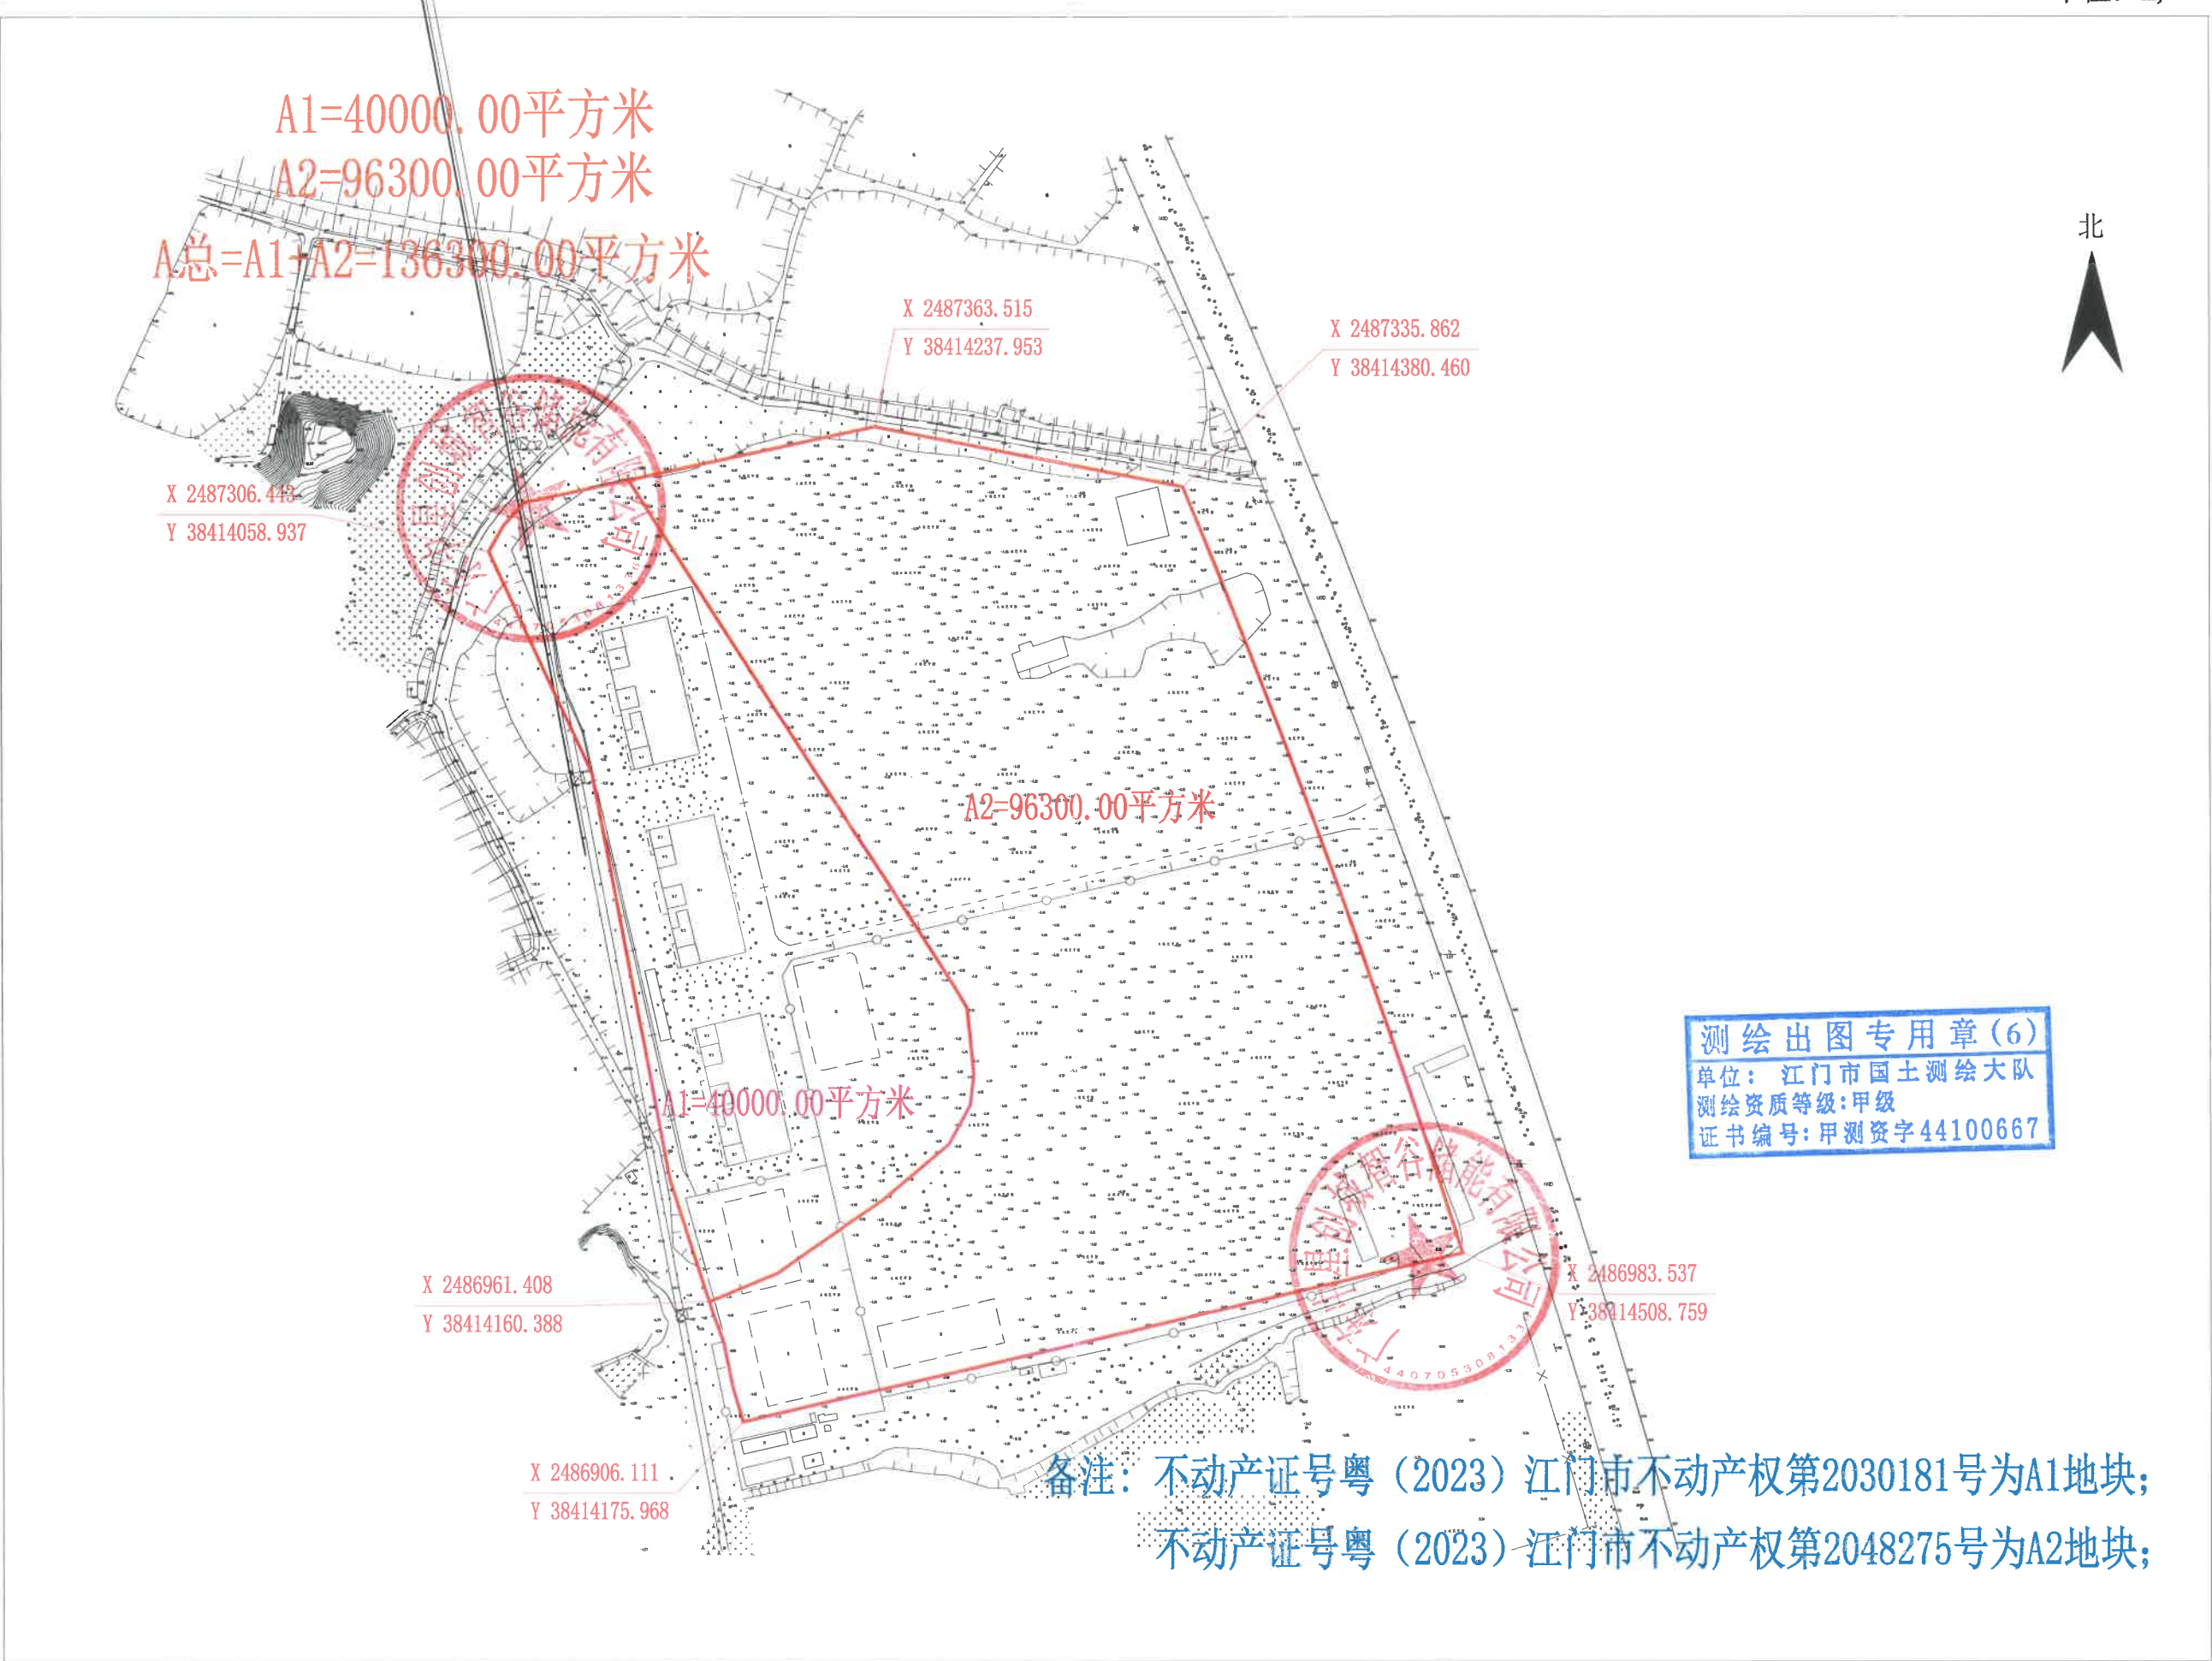

睦洲镇东向村后朗围、百岁婆（土名）用地合并调整后示意图

单位：m, m²

