

宗地图


单位: m, m²

宗地代码:

宗地座落: 古井镇慈溪村黄横围(土名)

宗地面积: 47193.08平方米

北

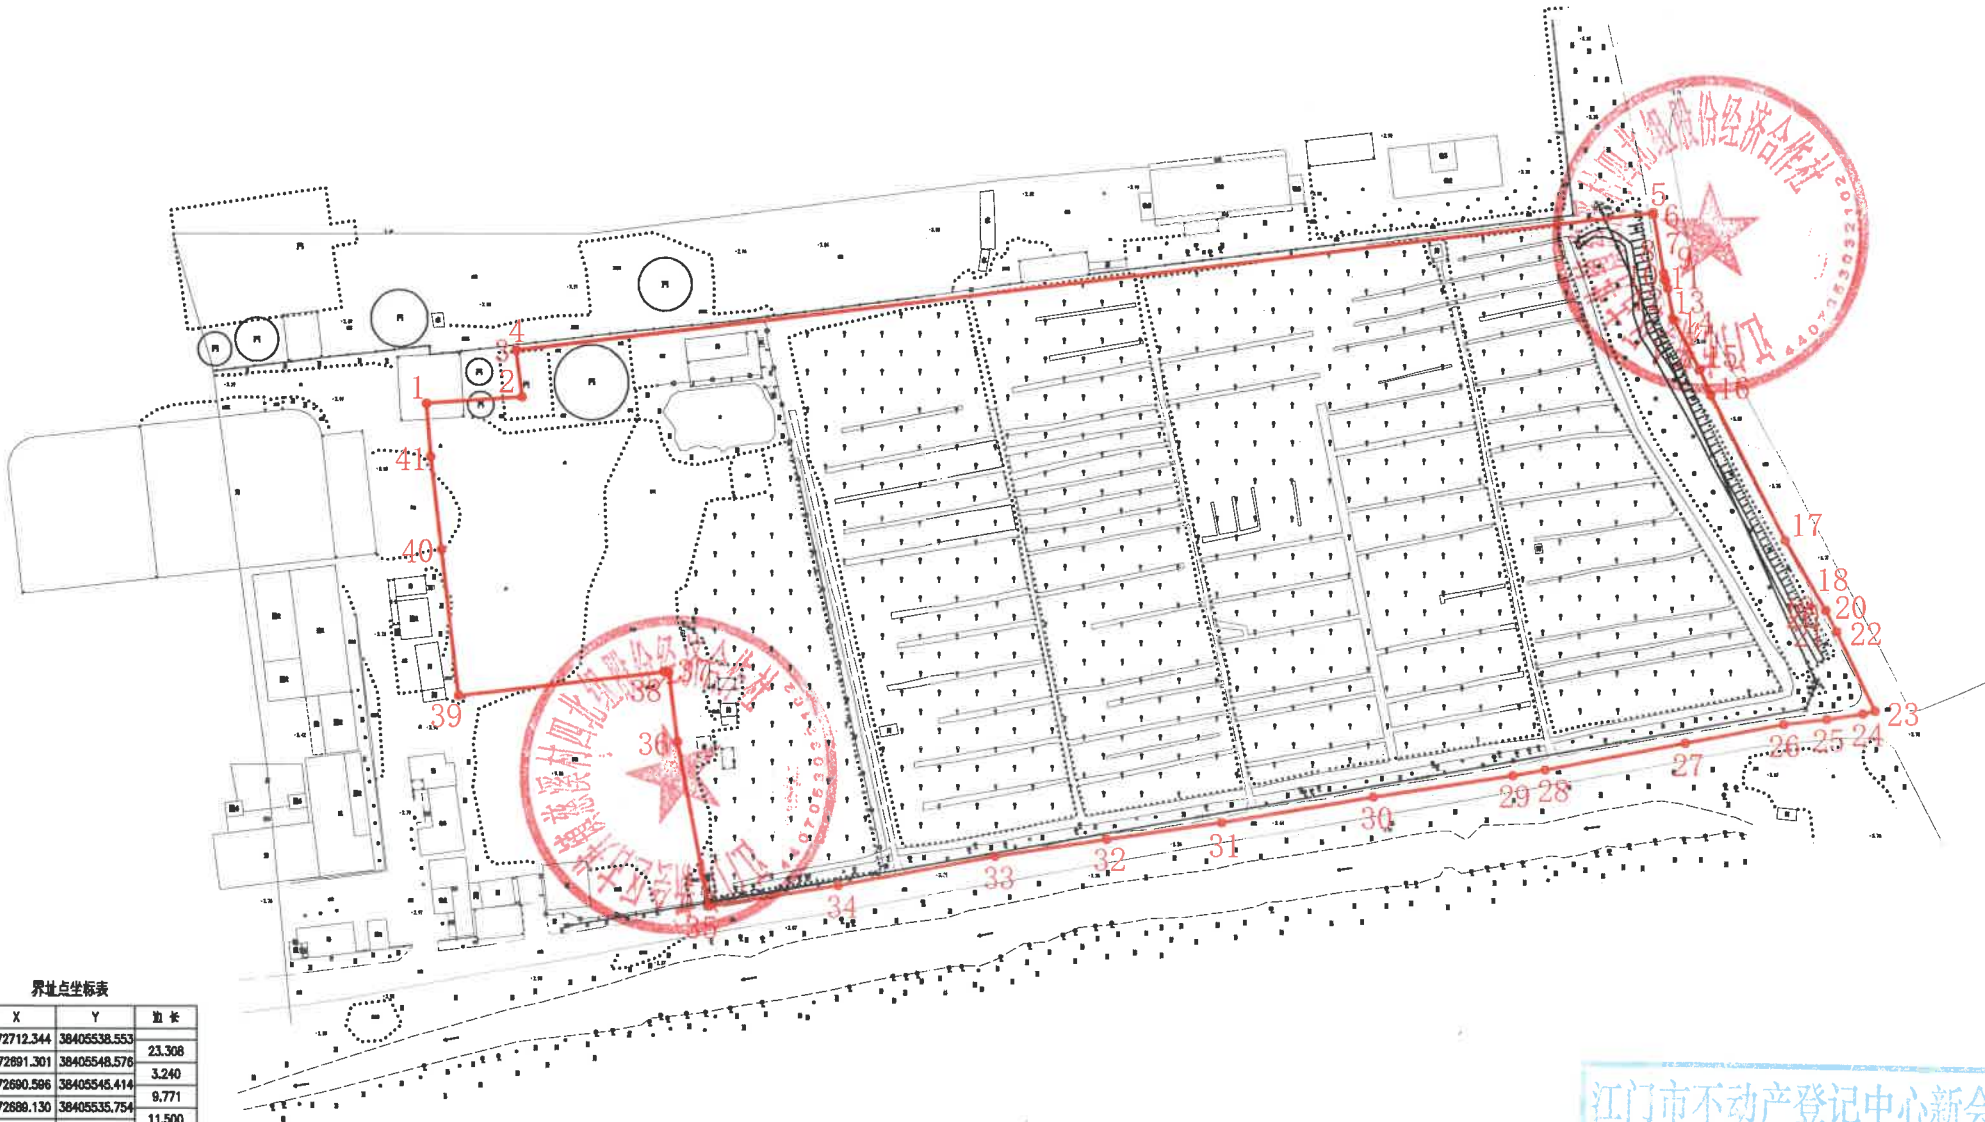

界址点坐标表

界址点坐标表

点号	X	Y	边长	点号	X	Y	边长
1	2472773.573	38405184.451		22	2472712.344	38405338.553	23.308
2	2472775.280	38405188.807	25.414	23	2472891.301	38405548.576	3.240
3	2472787.615	38405188.208	12.438	24	2472690.596	38405546.414	9.771
4	2472787.651	38405188.205	0.036	25	2472688.130	38405535.754	11.500
5	2472823.465	38405490.253	304.184	26	2472887.901	38405524.320	26.661
6	2472823.027	38405490.327	0.444	27	2472883.018	38405498.090	37.911
7	2472807.383	38405492.956	15.863	28	2472878.054	38405480.824	8.753
8	2472805.945	38405493.352	1.482	29	2472874.565	38405452.199	37.538
9	2472805.414	38405493.499	0.551	30	2472868.996	38405415.076	40.656
10	2472803.355	38405494.067	2.136	31	2472862.369	38405374.964	30.595
11	2472803.351	38405494.068	0.004	32	2472857.985	38405344.685	30.003
12	2472803.346	38405494.069	0.005	33	2472853.543	38405315.013	42.446
13	2472803.342	38405494.070	0.004	34	2472845.903	38405273.280	34.809
14	2472795.124	38405495.808	8.361	35	2472840.411	38405238.887	44.224
15	2472781.917	38405502.544	14.918	36	2472833.926	38405231.002	18.600
16	2472775.200	38405505.377	7.290	37	2472702.363	38405228.783	1.135
17	2472736.643	38405524.988	43.258	38	2472702.429	38405227.646	55.189
18	2472718.054	38405535.623	21.416	39	2472696.151	38405172.818	38.947
19	2472718.050	38405535.626	0.005	40	2472734.845	38405168.390	24.787
20	2472718.045	38405535.629	0.006	41	2472759.471	38405165.573	14.146
21	2472718.041	38405535.631	0.004	1	2472773.573	38405184.451	
22	2472712.344	38405538.553	6.403				
S=47193.08 平方米				合70.789亩			

测绘工程出图专用章(2)

单位: 广东普蓝地理信息服务有限公司

证书编号: 甲测资字44101614

江门市不动产登记中心新会分中心

测绘成果审核专用章(3)

日期: 年 月 日

广东普蓝地理信息服务有限公司

2024年6月数字化制图。

2000国家大地坐标系。

1:2000

绘图员: 周伟庄

检查员: 苏日平