

宗地图


单位: m, m²

宗地代码:

宗地座落: 古井镇珠西新材料集聚区富源一路

宗地面积: 13.20 平方米

江门市新会空间规划勘测院有限公司

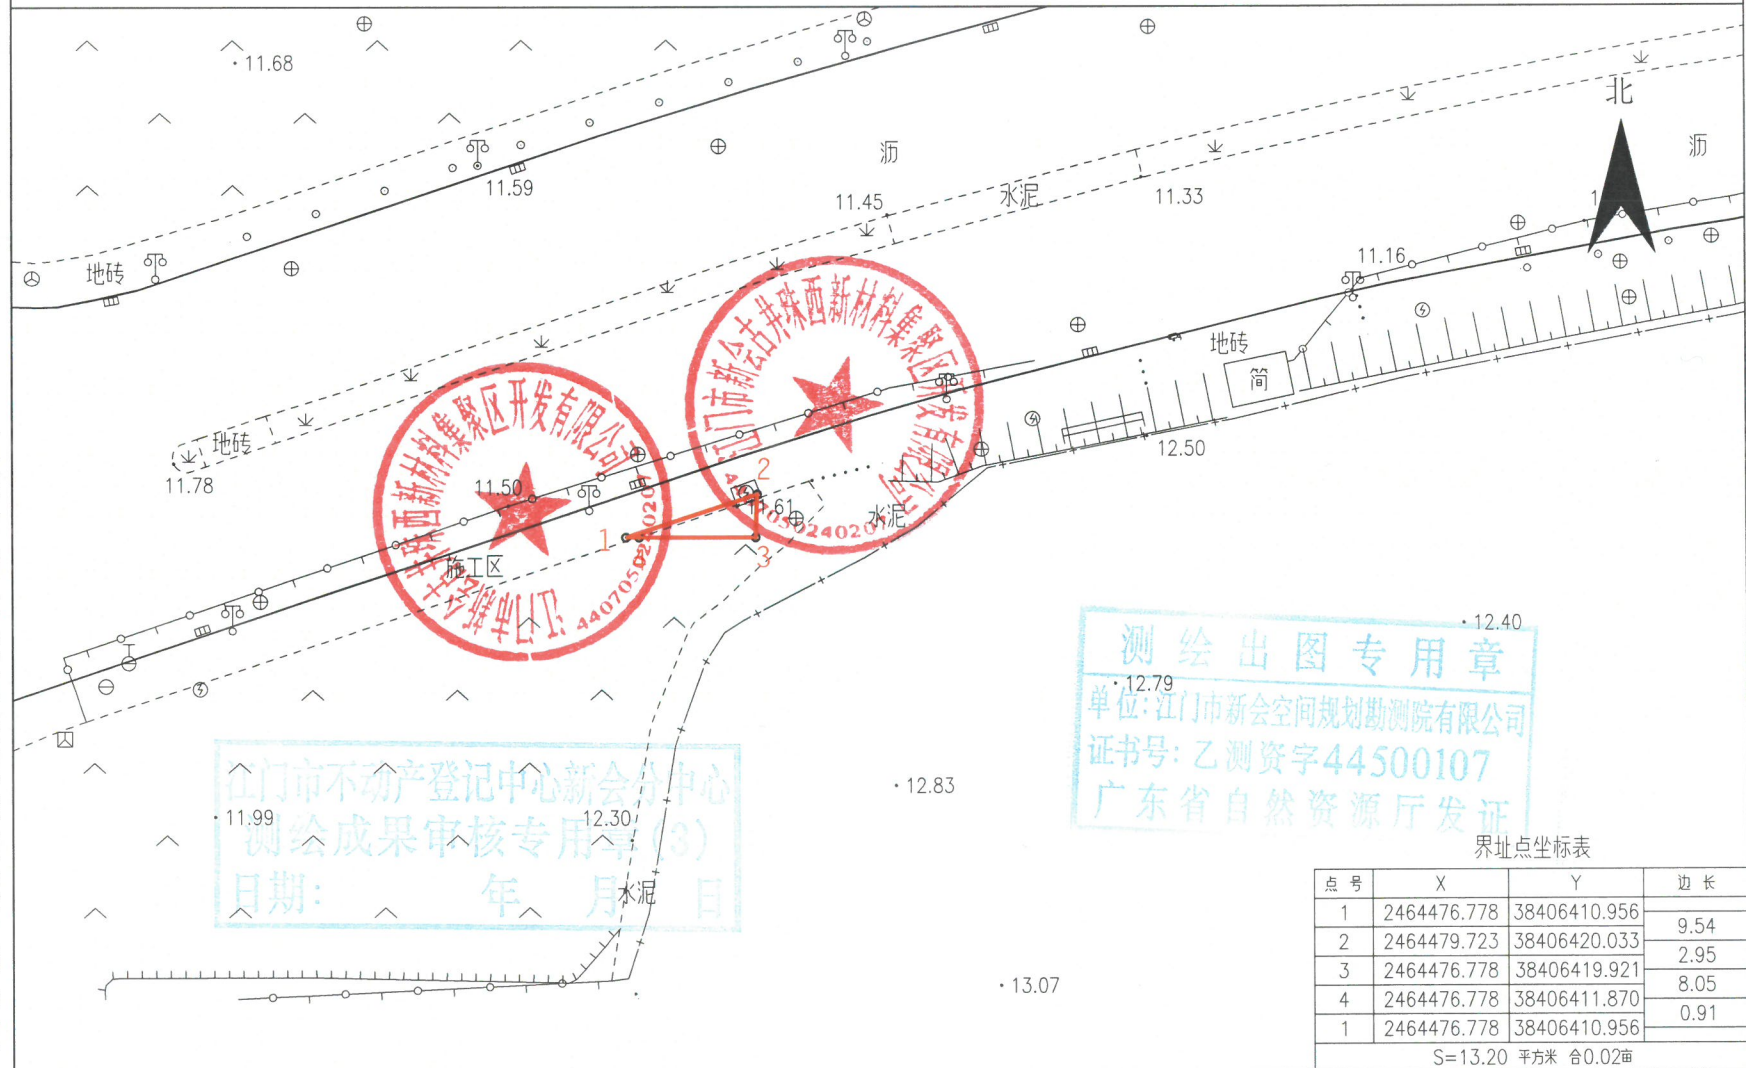

2024年8月数字化制图。
2000国家大地坐标系。

1:500

绘图员: 方世海
检查员: 陈才坤

宗地图

单位: m, m²

宗地代码:


宗地座落: 古井镇珠西新材料集聚区富源一路

宗地面积: 568.81 平方米

北



江门市新会空间规划勘测院有限公司

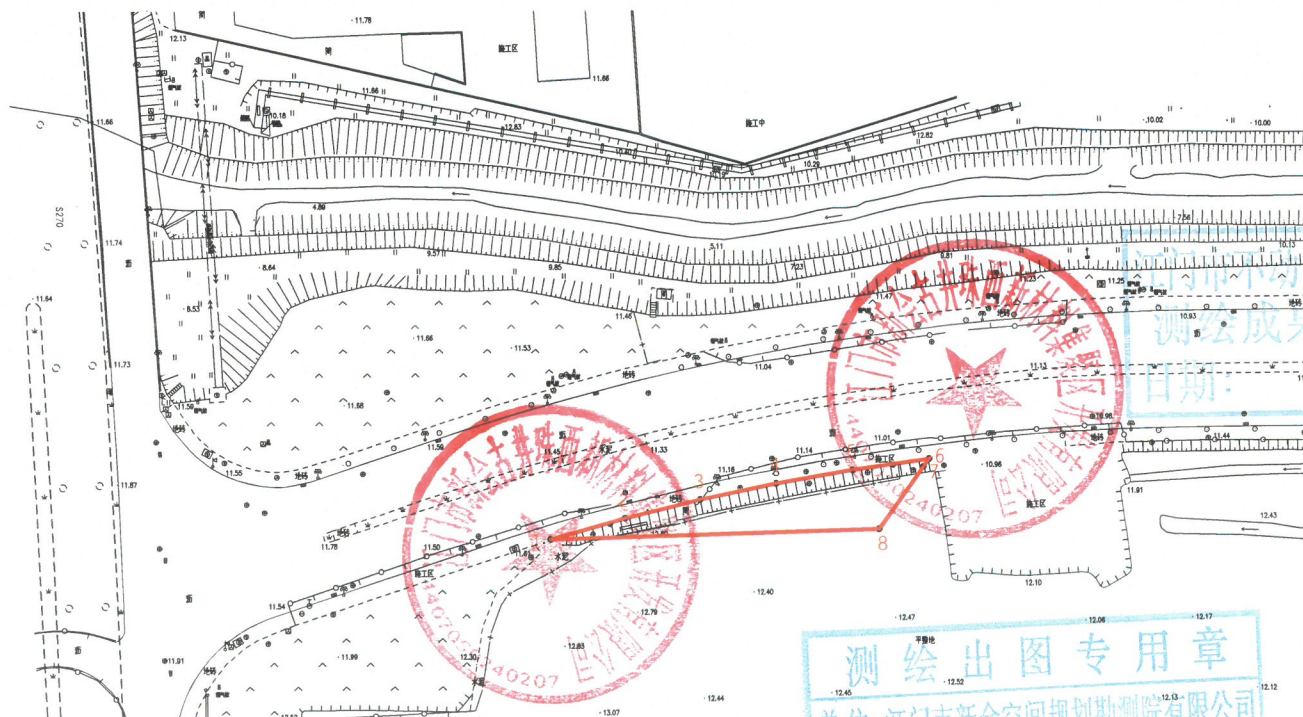

江门市不动产登记中心新会分中心
测绘成果审核专用章(3)
日期: 年 月 日

测绘出图专用章

单位: 江门市新会空间规划勘测院有限公司
证书号: 乙测资字44500107
广东省自然资源厅发证

界址点坐标表

点号	X	Y	边长
1	2464481.786	38406426.781	16.08
2	2464486.118	38406442.264	16.08
3	2464489.934	38406457.882	16.08
4	2464493.230	38406473.618	16.08
5	2464496.003	38406489.455	16.08
6	2464498.250	38406505.374	2.01
7	2464496.621	38406504.201	15.84
8	2464483.767	38406494.942	68.19
1	2464481.786	38406426.781	

S=568.81 平方米 舍0.85亩

2024年8月数字化制图。
2000国家大地坐标系。

1:1500

绘图员: 方世海
检查员: 陈才坤