


宗地图

单位:m.m²

宗地代码:

宗地坐落:江门市新会区大鳌镇新一村

宗地面积:4751.77平方米

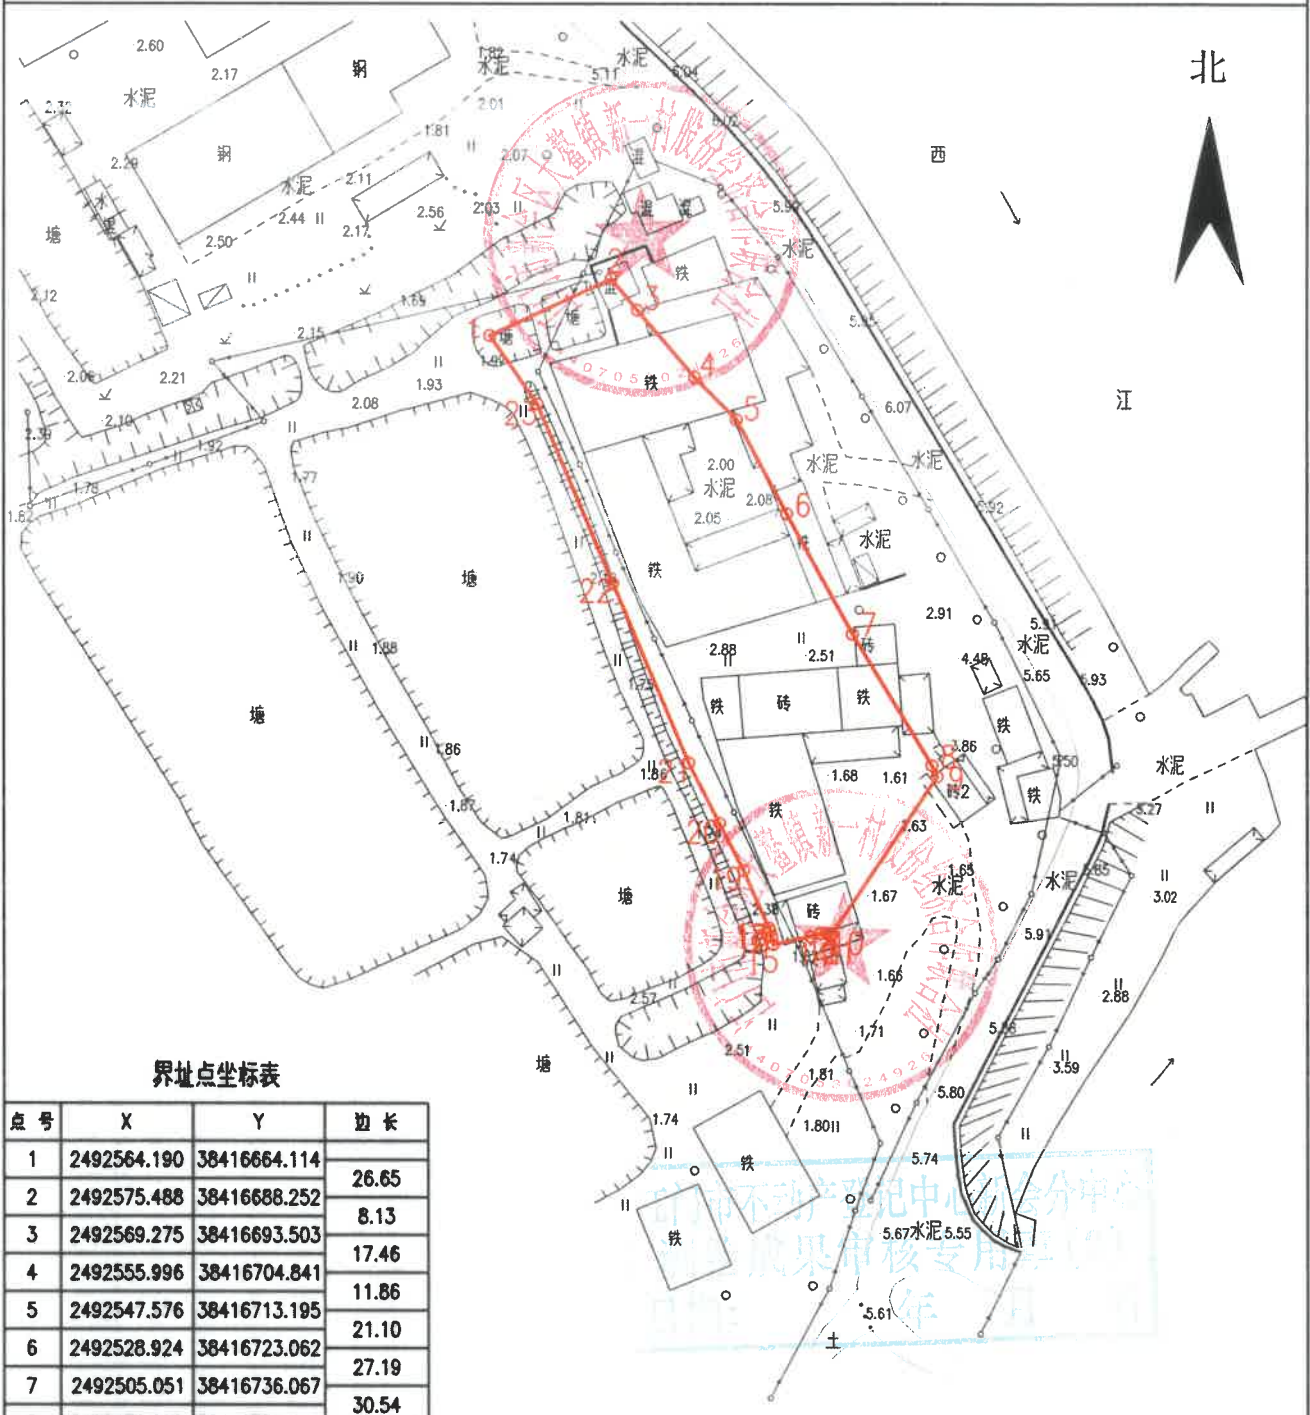

界址点坐标表

点号	X	Y	边长
1	2492564.190	38416664.114	26.65
2	2492575.488	38416688.252	8.13
3	2492569.275	38416693.503	17.46
4	2492555.996	38416704.841	11.86
5	2492547.576	38416713.195	21.10
6	2492528.924	38416723.062	27.19
7	2492505.051	38416736.067	30.54
8	2492478.949	38416751.914	2.46
9	2492476.719	38416752.944	
界址点10-19省略			
20	2492467.446	38416709.663	13.46
21	2492479.441	38416703.557	38.65
22	2492515.047	38416688.535	38.65
23	2492550.653	38416673.512	16.48
1	2492564.190	38416664.114	
S=4751.77 平方米 合7.1277亩			

广东兴粤工程勘测有限公司

测绘成果出图专用章
单位名称:广东兴粤工程勘测有限公司
业务范围:测绘行业(乙级)
证书编号:乙测资字44505437
发证机关:广东省自然资源厅

2024年9月数字化制图。
2000国家大地坐标。

1:1500

绘图员:盛余
审核员:何志勇