



征地公告示意图
江门市新会区会城街茶坑经济联合社地段

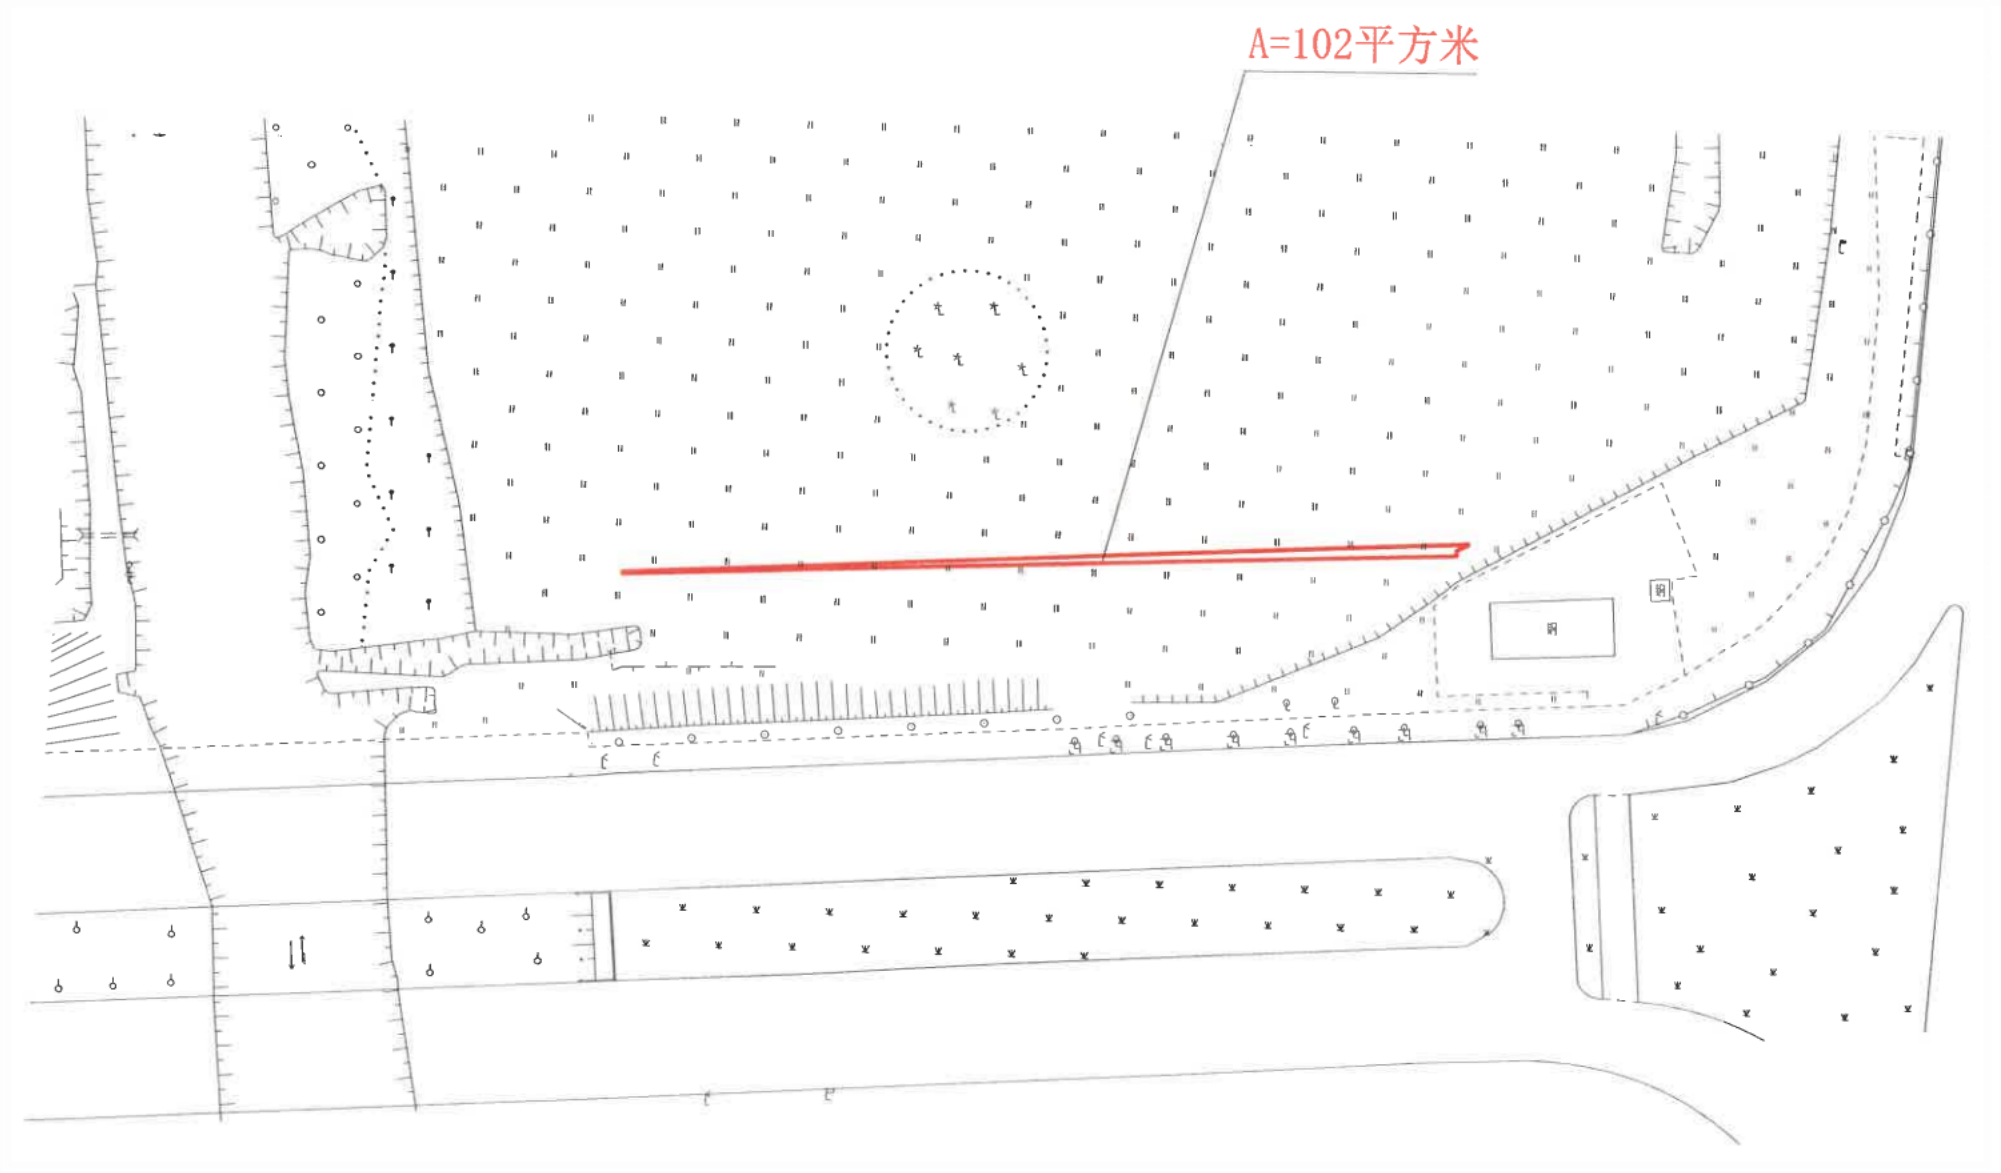

新征公告字|2025 |16 号文附图

征地公告示意图
江门市新会区会城街茶坑第十经济合作社地段

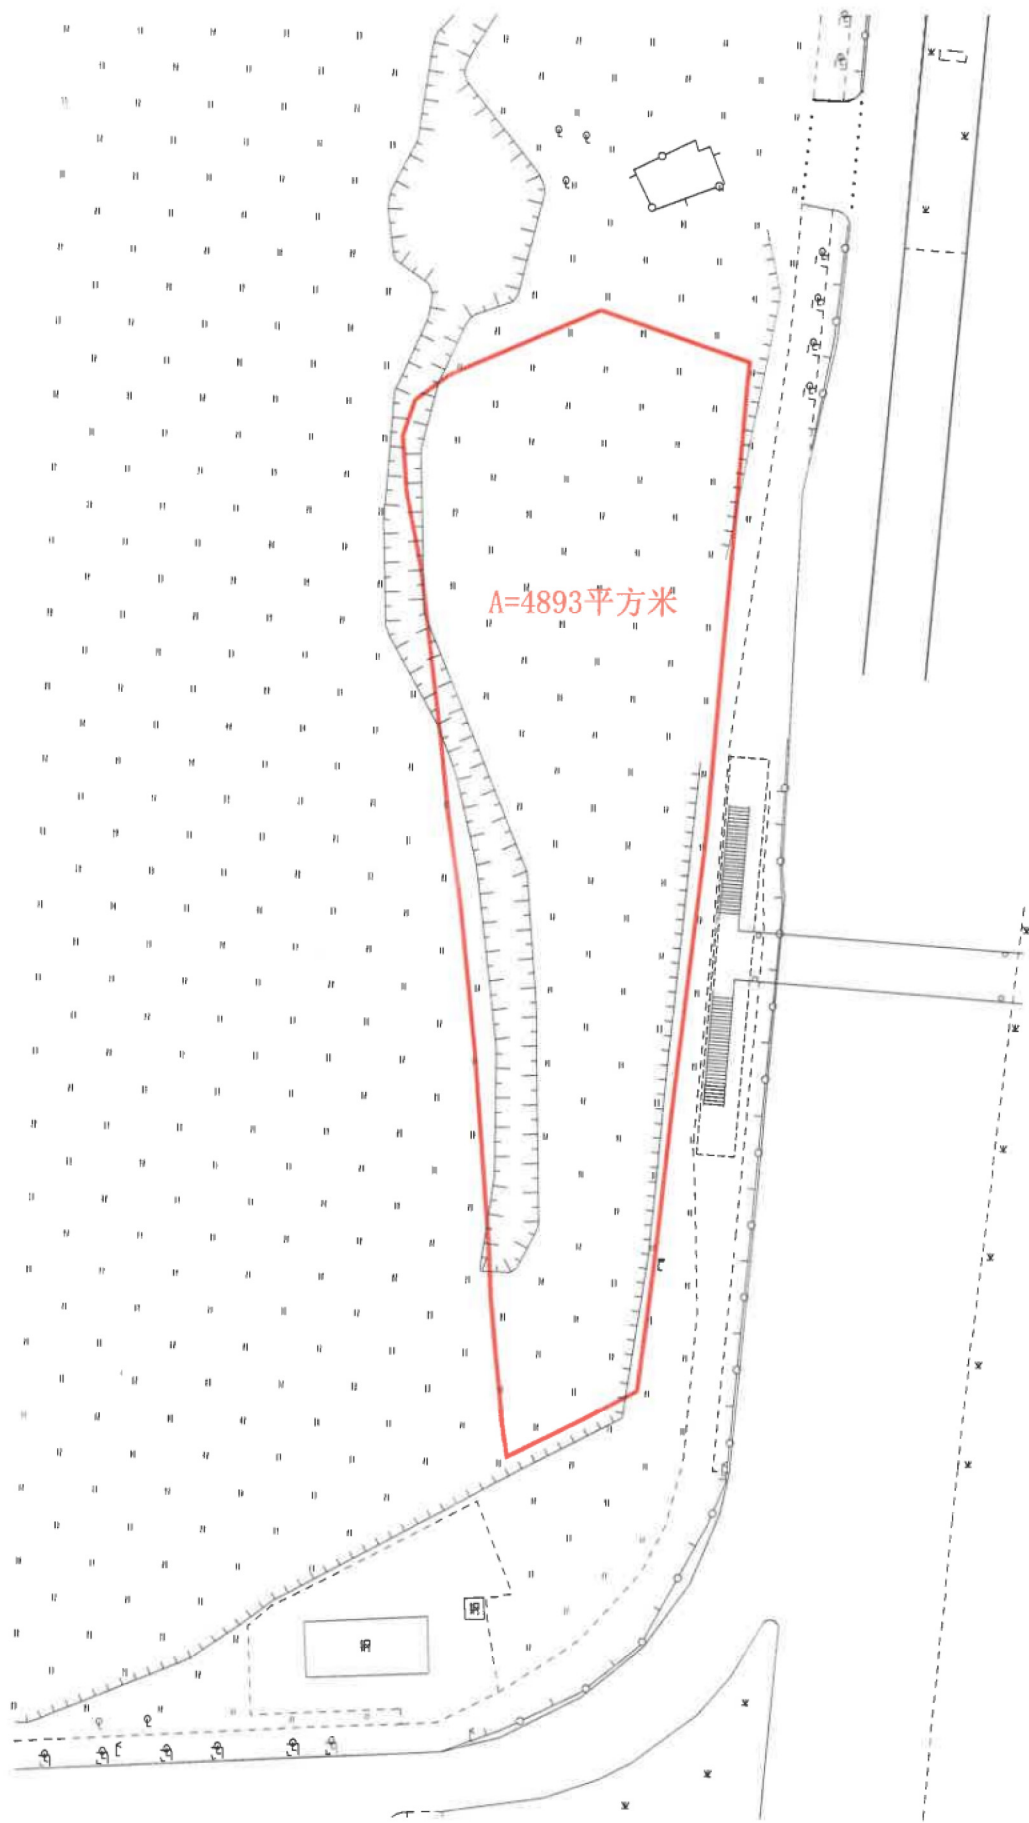

新征公告字[2025]15号文附图

征地公告示意图
江门市新会区会城街茶坑第九经济合作社地段

北

新征公告字[2025]14号文附图

A=31721平方米

