


公告示意图
古井镇洲朗村三河、大基头、三排北、环肚围、排灌站、中格（土名）

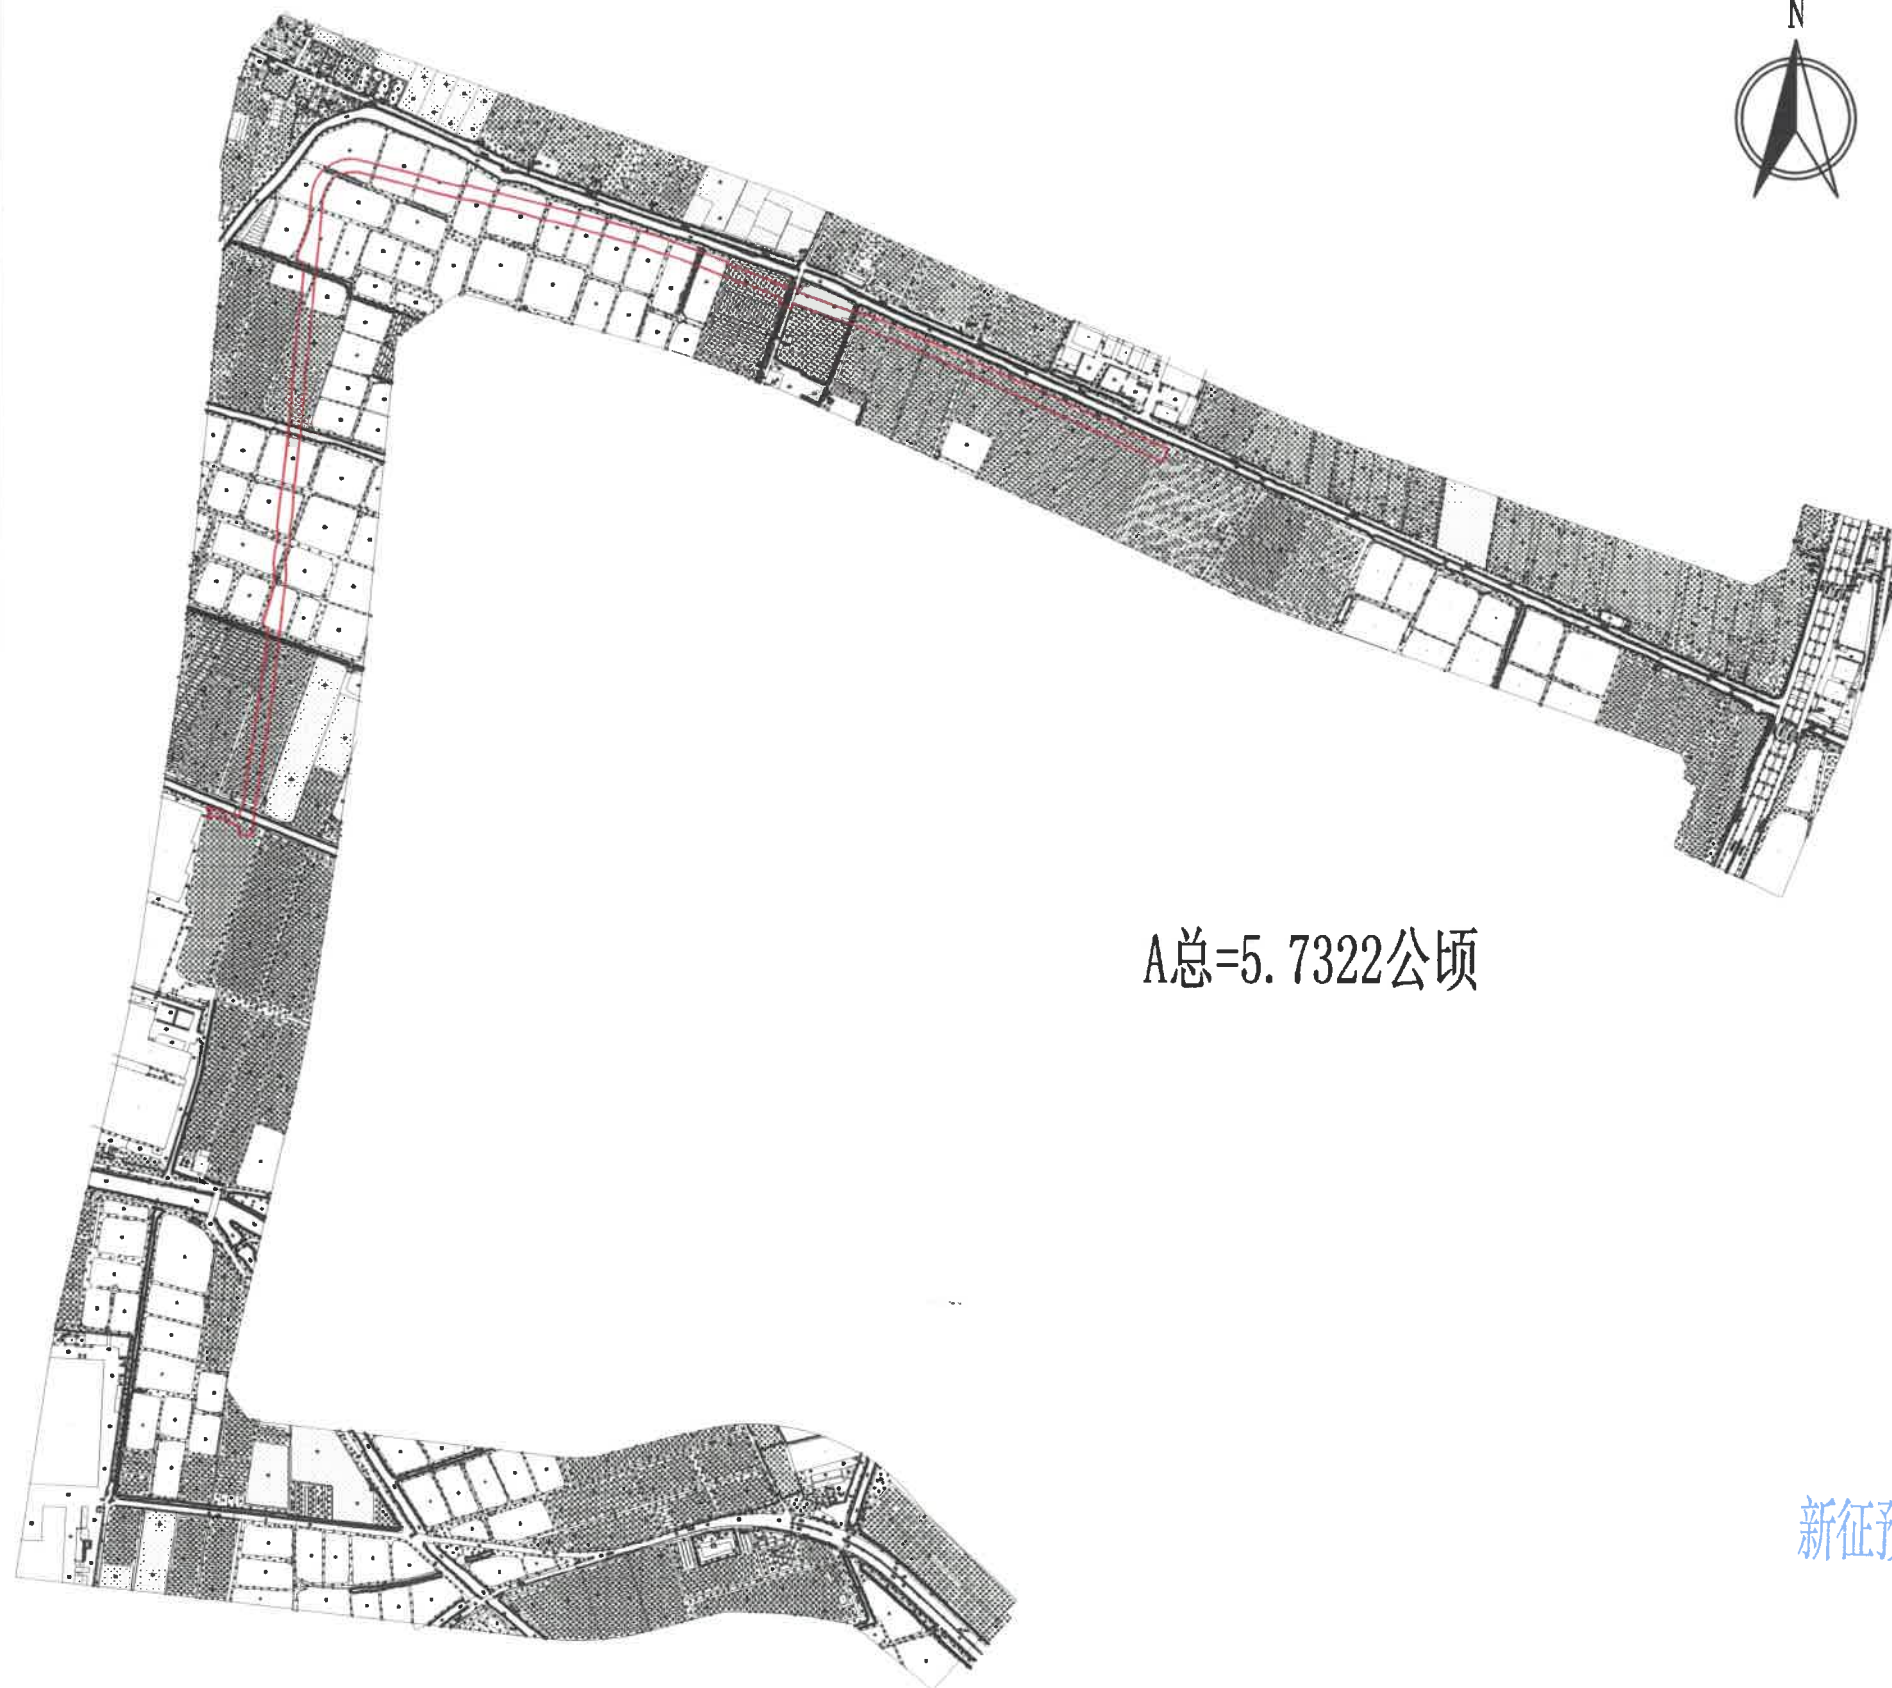

A总=5.7322公顷

新征预公告字[2025]11号文附图

1:12000