


宗 地 图

单位：m, m²

宗地代码：

宗地座落：新会区大鳌镇新地村六围（土名）

宗地面积：9900.89平方米

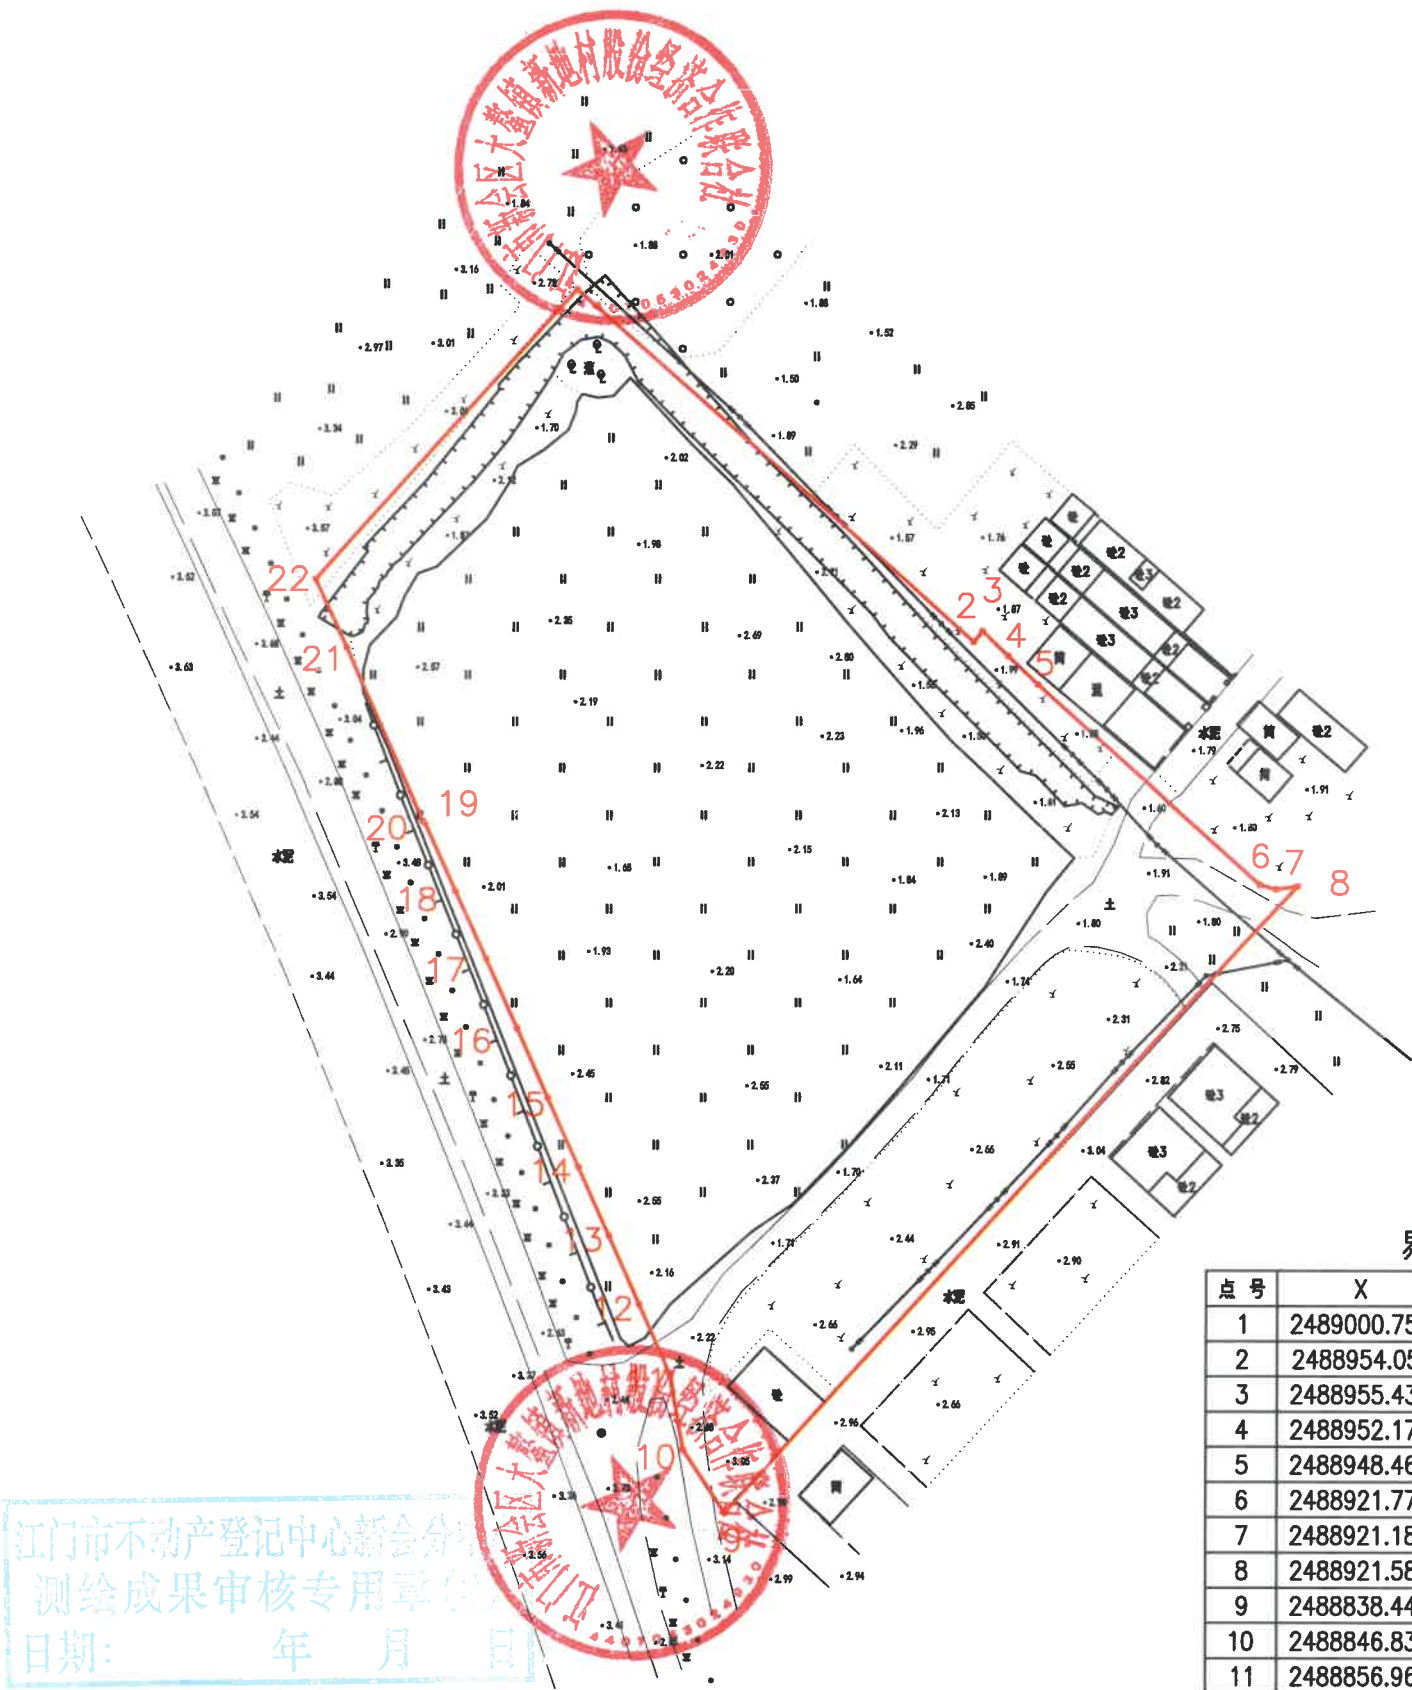

界址点坐标表

点号	X	Y	边长
1	2489000.757	38417338.298	70.38
2	2488954.051	38417390.944	1.82
3	2488955.432	38417392.133	4.73
4	2488952.173	38417395.555	5.39
5	2488948.464	38417399.462	39.68
6	2488921.778	38417428.831	2.23
7	2488921.184	38417430.984	2.84
8	2488921.586	38417433.796	112.28
9	2488838.444	38417358.336	10.03
10	2488846.832	38417352.837	10.29
11	2488856.962	38417351.042	10.00
12	2488866.115	38417347.013	10.00
13	2488875.261	38417342.968	10.00
14	2488884.401	38417338.908	10.00
15	2488893.534	38417334.833	10.00
16	2488902.663	38417330.750	10.00
17	2488911.793	38417326.668	10.00
18	2488920.923	38417322.586	10.00
19	2488930.053	38417318.504	0.39
20	2488930.300	38417318.203	25.18
21	2488953.381	38417308.141	9.75
22	2488962.225	38417304.040	51.56
1	2489000.757	38417338.298	
S=9900.89 平方米 合14.8513亩			

江门市不动产登记中心新会分局
测绘成果审核专用章(1)
日期： 年 月 日

测绘出图专用章(1)
单位：江门市汇诚测量工程有限公司
测绘资质等级：乙级
证书编号：乙测资字44506346

江门市汇诚测量工程有限公司