


公告示意图
司前镇司前村井坑（土名）

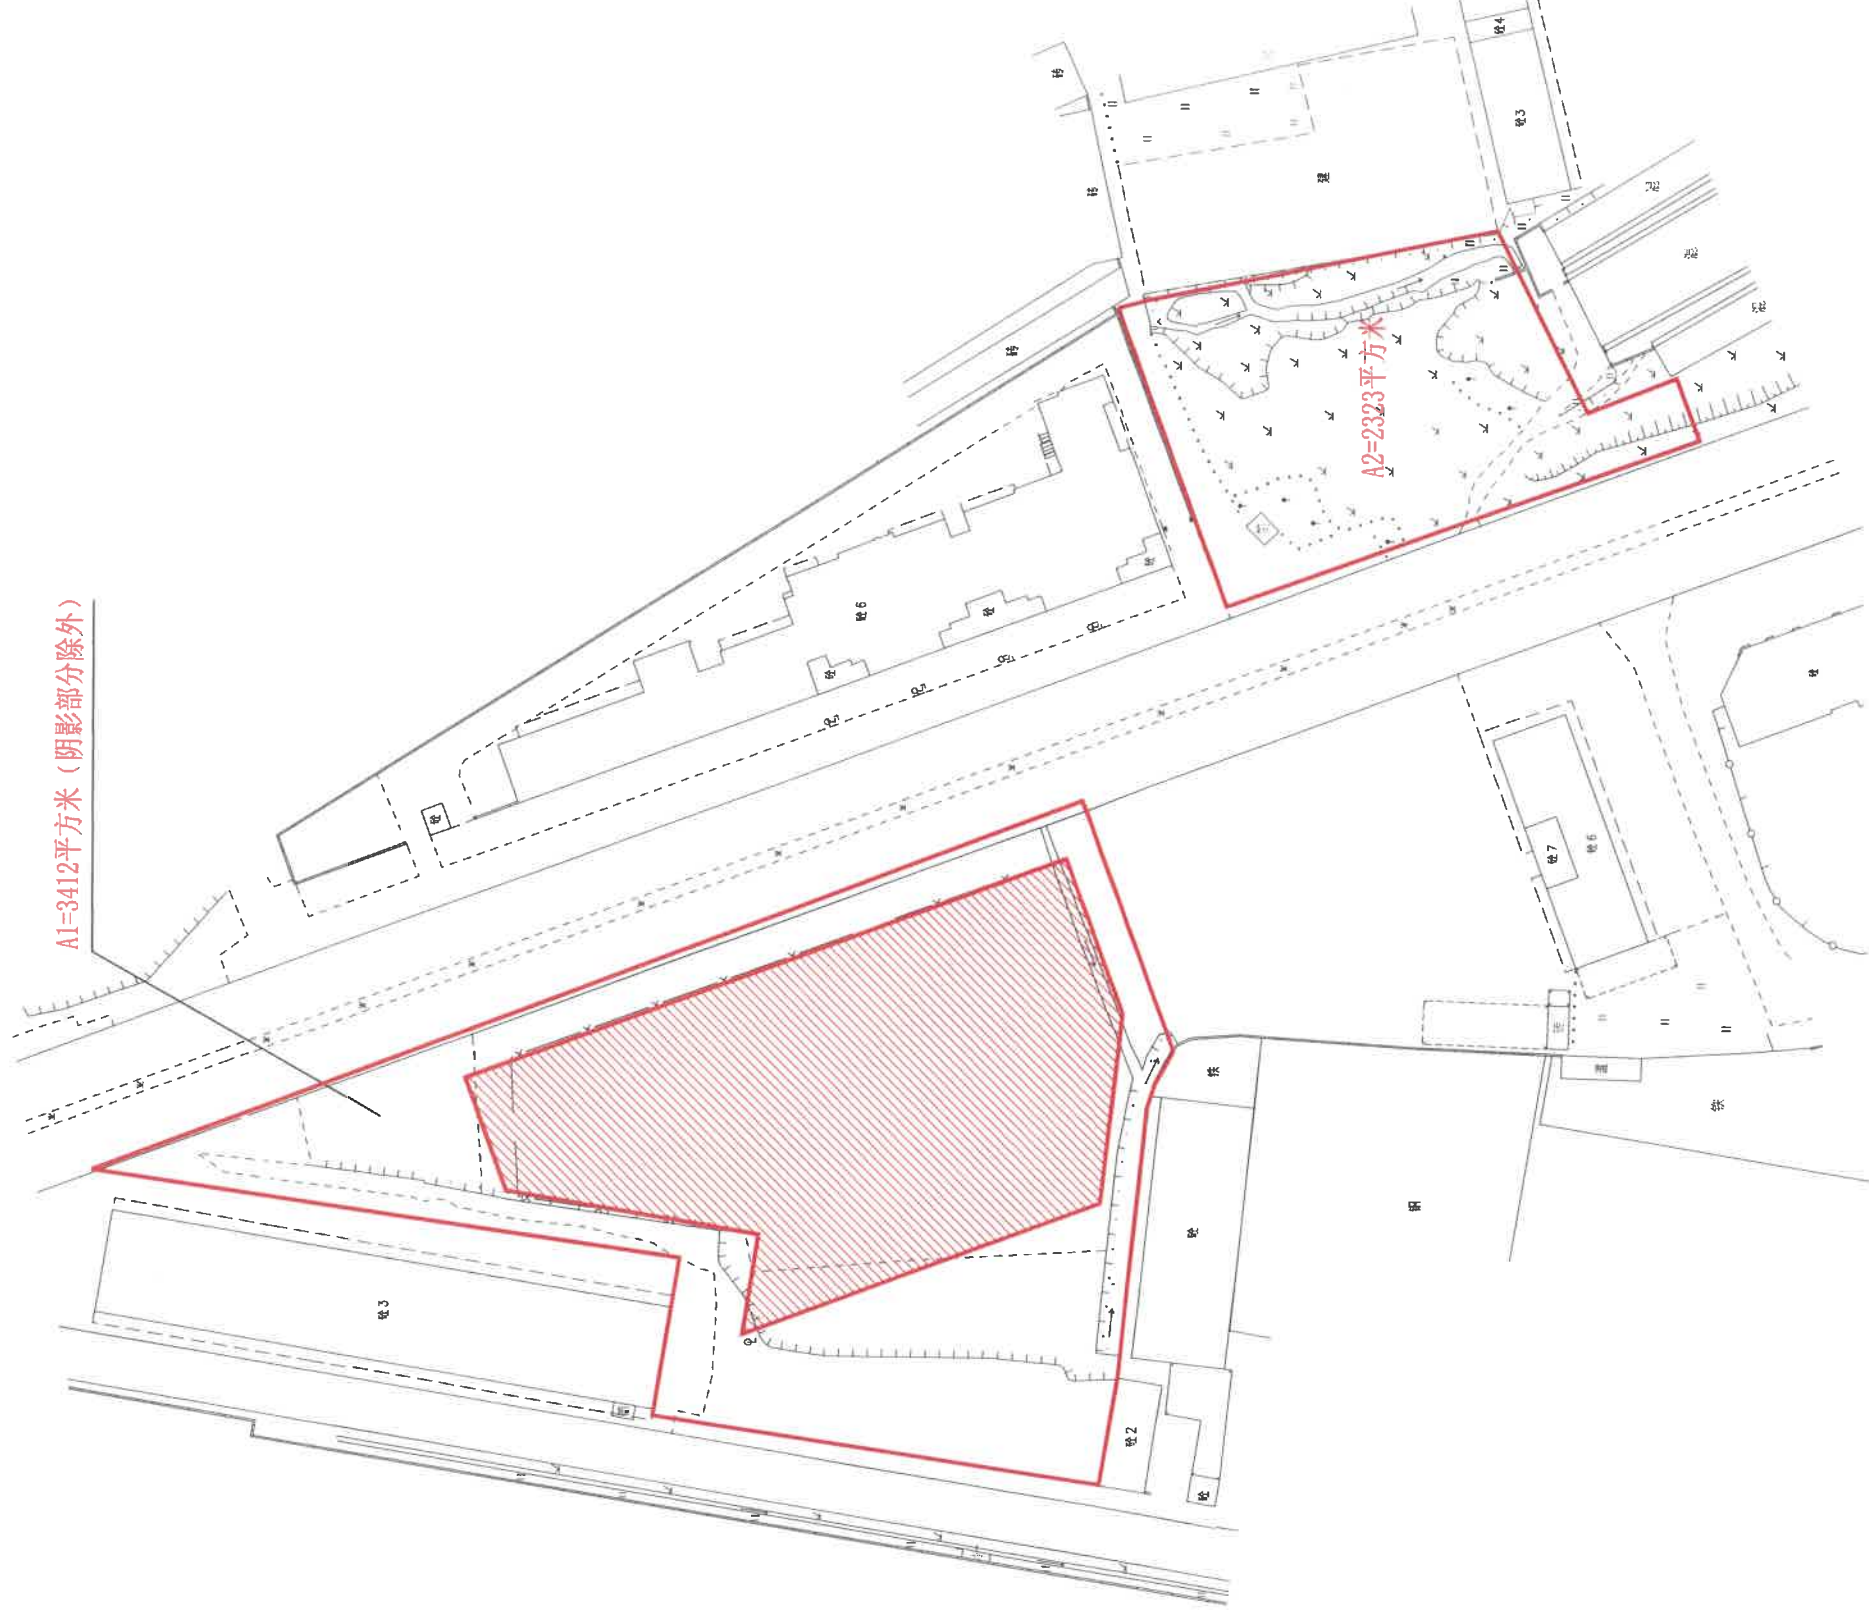

A总=A1+A2=5735平方米（阴影部分除外）



新征预告字[2025]16号文附图