


宗地图

单位: m, m²

宗地代码:

宗地面积: 11111.00平方米

宗地座落: 江门市新会区会城街道群胜村崩乐围(土名)

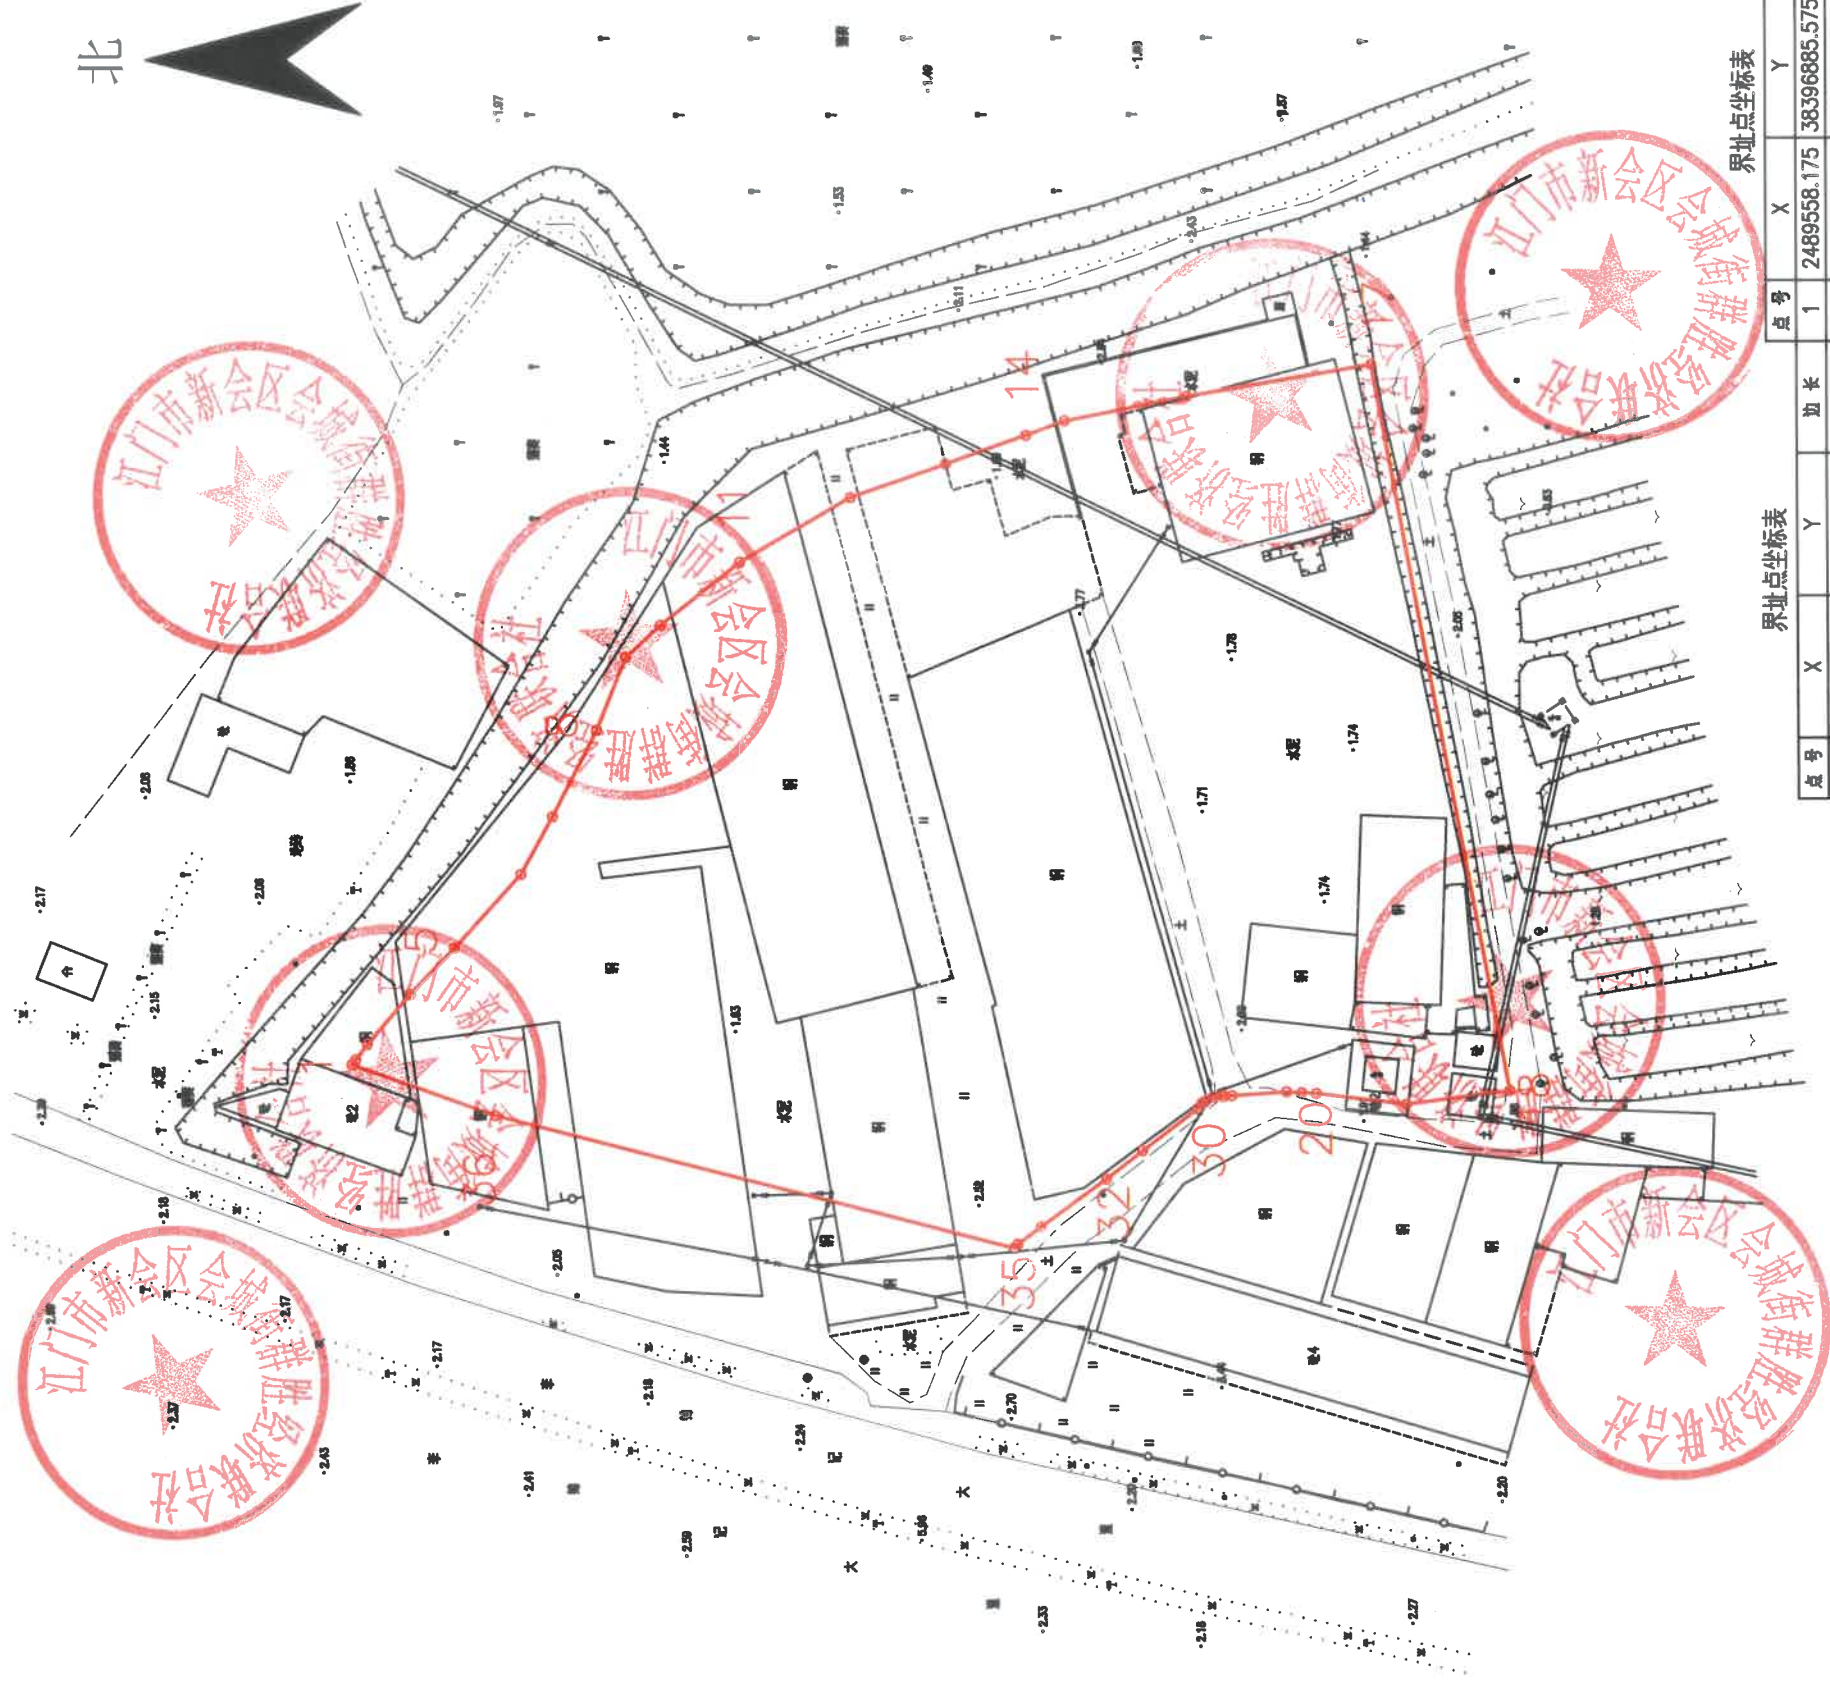

界址点坐标表				界址点坐标表			
点号	X	Y	边长	点号	X	Y	边长
20	2489430.587	38396881.592		1	2489558.175	38396885.575	0.83
21	2489432.485	38396881.707	1.90	2	2489557.666	38396886.227	2.55
22	2489434.469	38396881.828	1.99	3	2489556.096	38396888.237	8.68
23	2489441.637	38396881.328	7.19	4	2489550.465	38396894.848	8.53
24	2489442.602	38396881.265	0.97	5	2489544.538	38396900.986	13.18
25	2489442.890	38396881.246	0.29	6	2489535.648	38396910.723	8.72
26	2489444.143	38396881.165	1.26	7	2489531.415	38396918.343	12.88
27	2489445.039	38396880.681	1.02	8	2489525.488	38396929.773	10.32
28	2489445.563	38396880.398	0.60	9	2489521.576	38396939.323	6.30
29	2489445.665	38396880.274	0.16	10	2489516.917	38396943.570	13.47
30	2489446.236	38396879.586	0.89	11	2489506.305	38396951.861	16.77
31	2489453.477	38396874.089	9.09	12	2489491.847	38396960.350	13.47
32	2489458.356	38396870.386	6.13	13	2489479.112	38396964.728	11.27
33	2489467.112	38396864.123	10.77	14	2489468.499	38396968.532	5.54
34	2489470.260	38396861.871	3.87	15	2489463.286	38396970.397	16.56
35	2489470.711	38396861.352	0.69	16	2489447.036	38396973.601	24.68
36	2489539.184	38396878.861	70.68	17	2489422.711	38396977.783	97.48
1	2489558.175	38396885.575	20.14	18	2489404.900	38396881.941	13.85
S=11111.00 平方米 合16.665亩				19	2489418.639	38396880.195	12.03

江门市不动产登记中心新会分中心
测绘成果审核专用章(2)
日期: 年 月 日

测绘出图专用章(1)
单位: 江门市汇诚测量工程有限公司
地址: 江门市江海区...
证书编号: 粤测证字[2014]44500346