


宗地图

单位: m, m²

宗地代码: 宗地座落: 大泽镇沙冲村竹园小组石五岭 (土名)
宗地面积: 14398.74平方米

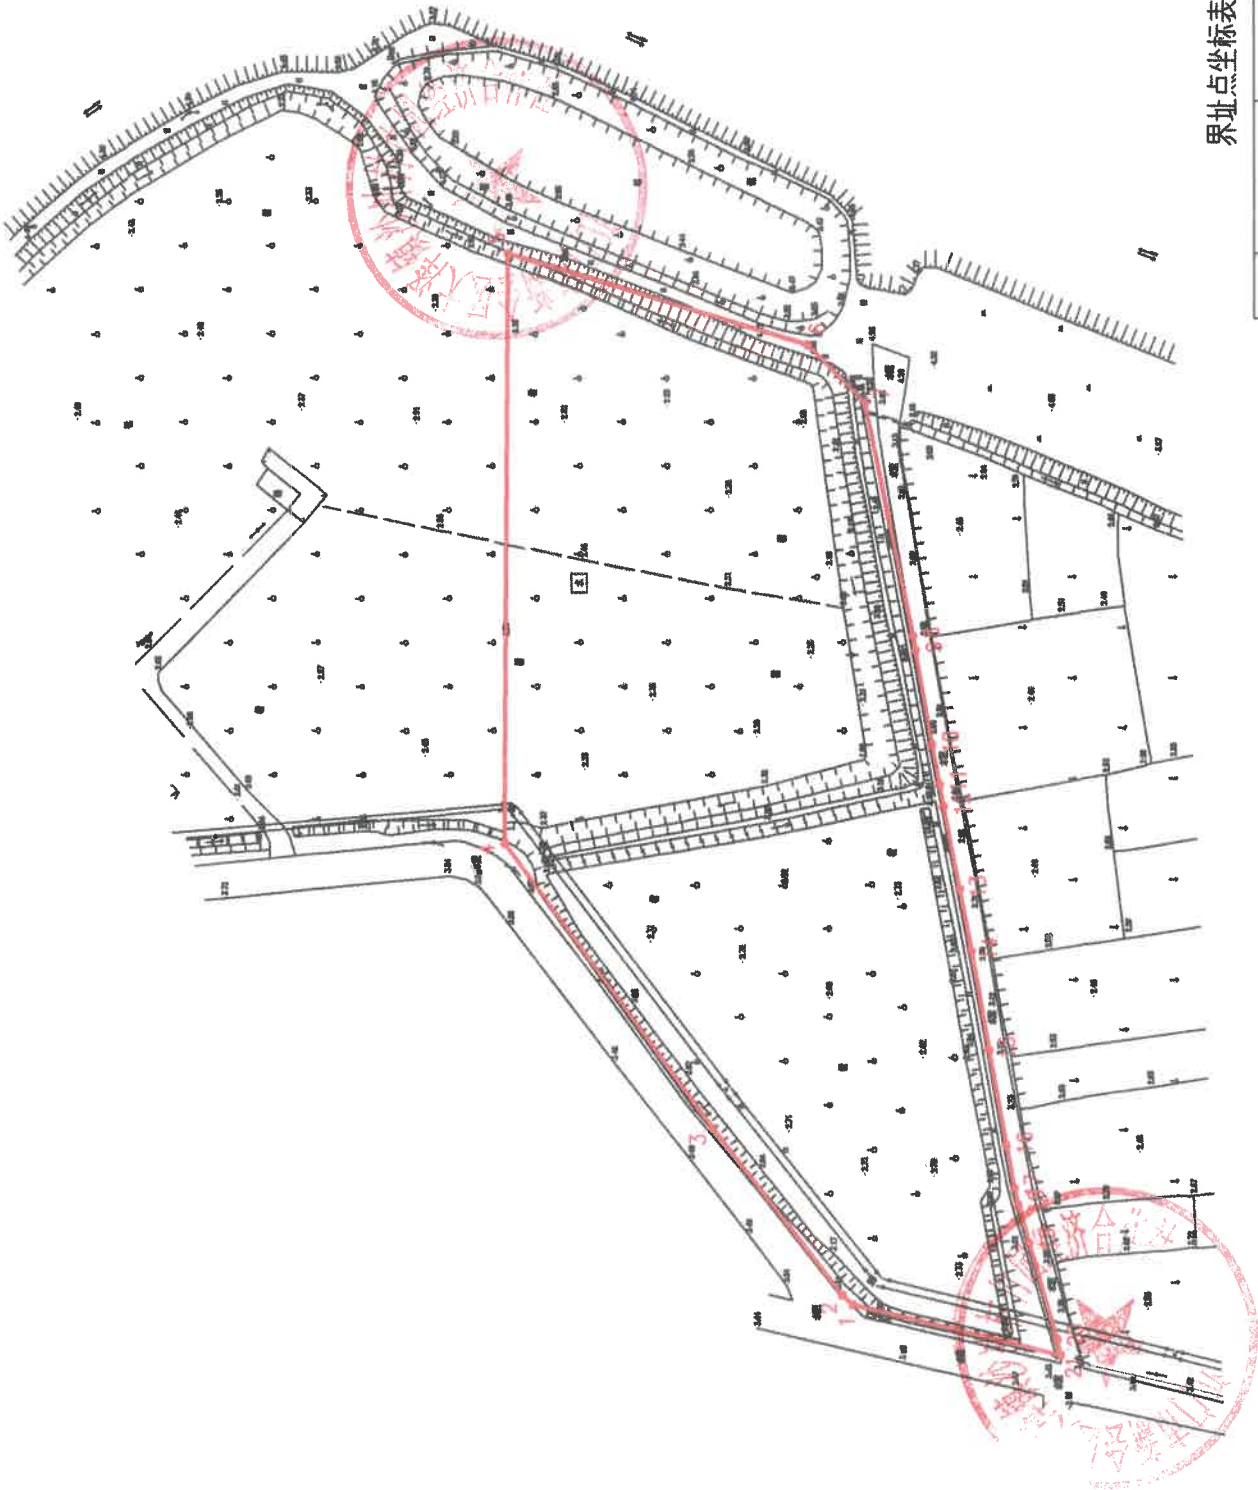

界址点坐标表

点号	X	Y	边长
1	2492932.877	38384488.969	2.86
2	2492935.054	38384490.825	41.95
3	2492960.664	38384524.053	70.13
4	2493002.137	38384580.606	117.08
5	2493000.864	38384697.680	62.47
6	2492941.068	38384679.606	16.09
7	2492929.689	38384668.226	47.37
8	2492920.293	38384621.802	2.92
9	2492919.802	38384618.924	19.02
10	2492916.600	38384600.178	8.04
11	2492915.157	38384592.266	4.47
12	2492914.386	38384587.867	16.67
13	2492911.359	38384571.475	12.43
14	2492909.060	38384559.259	20.00
15	2492905.557	38384539.565	19.27
16	2492902.083	38384520.612	8.64
17	2492900.554	38384512.105	3.41
18	2492899.753	38384508.795	7.94
19	2492897.534	38384501.175	19.86
20	2492892.016	38384482.100	3.21
21	2492891.379	38384478.952	42.69
1	2492932.877	38384488.969	
S=14398.74 平方米 合21.5981亩			

中山市蓝图测绘工程有限公司
出图专用章
乙测资字44502665

江门市不动产登记中心新会分中心
测绘成果审核专用章(3)
日期: 年 月 日

2023年04月数字化制图。
2000国家大地坐标系。

1:1500

绘图员: 苏锐权
检查员: 李慧文