


江门市新会区双水镇规划双龙大道东侧、G区中间规划道路西侧地块红线合并调整前示意图

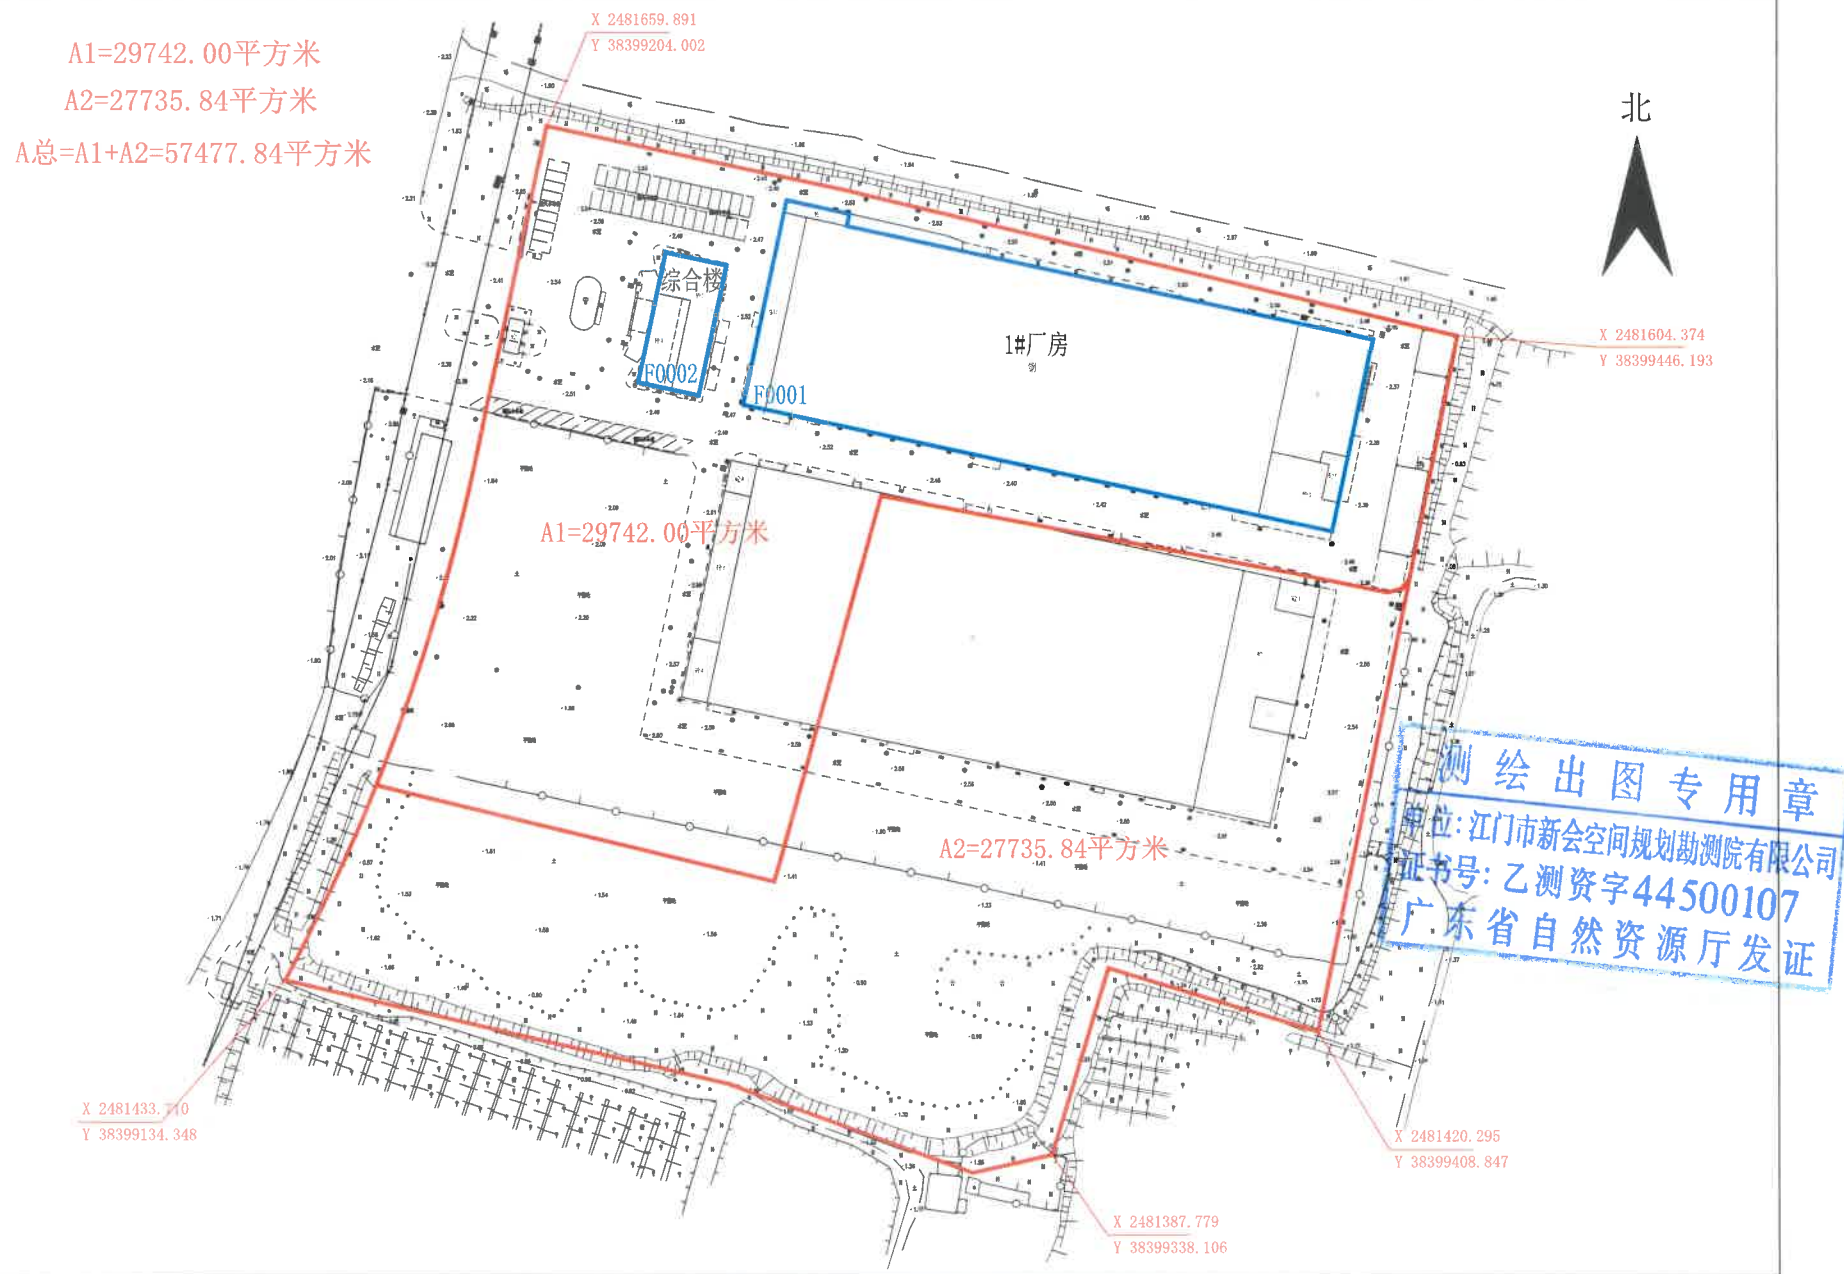

江门市新会空间规划勘测院有限公司


2025年4月数字化制图。
2000国家大地坐标系。

1:2000

绘图员: 刘开枝
检查员: 陈才坤

江门市新会区双水镇规划双龙大道东侧、G区中间规划道路西侧地块红线合并调整后示意图

江门市新会空间规划勘测院有限公司

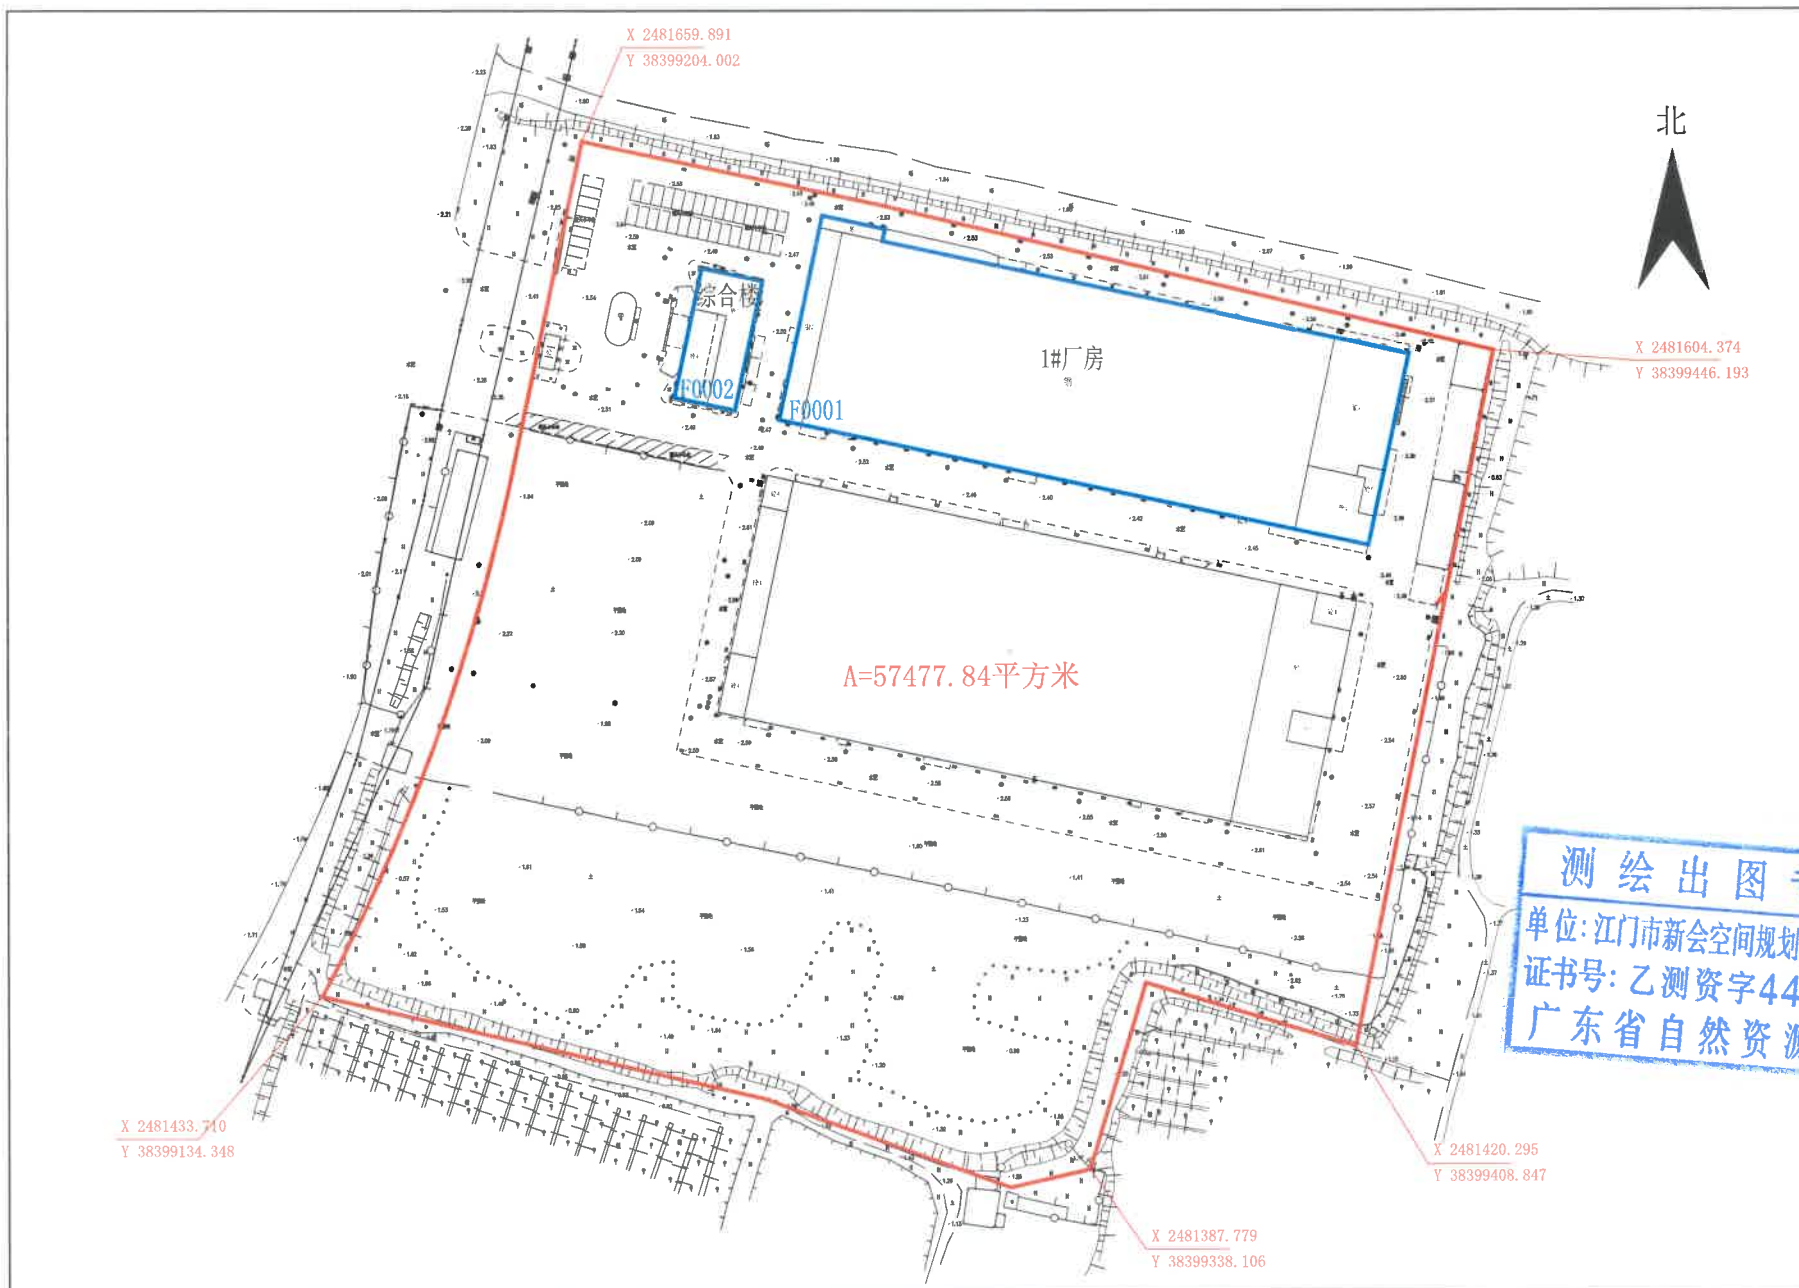

2025年4月数字化制图。
2000国家大地坐标系。

1:2000

绘图员: 刘开枝
检查员: 陈才坤