


睦洲镇东向村鱼仓环、召门围、牛老田公告示意图

单位: m, m²

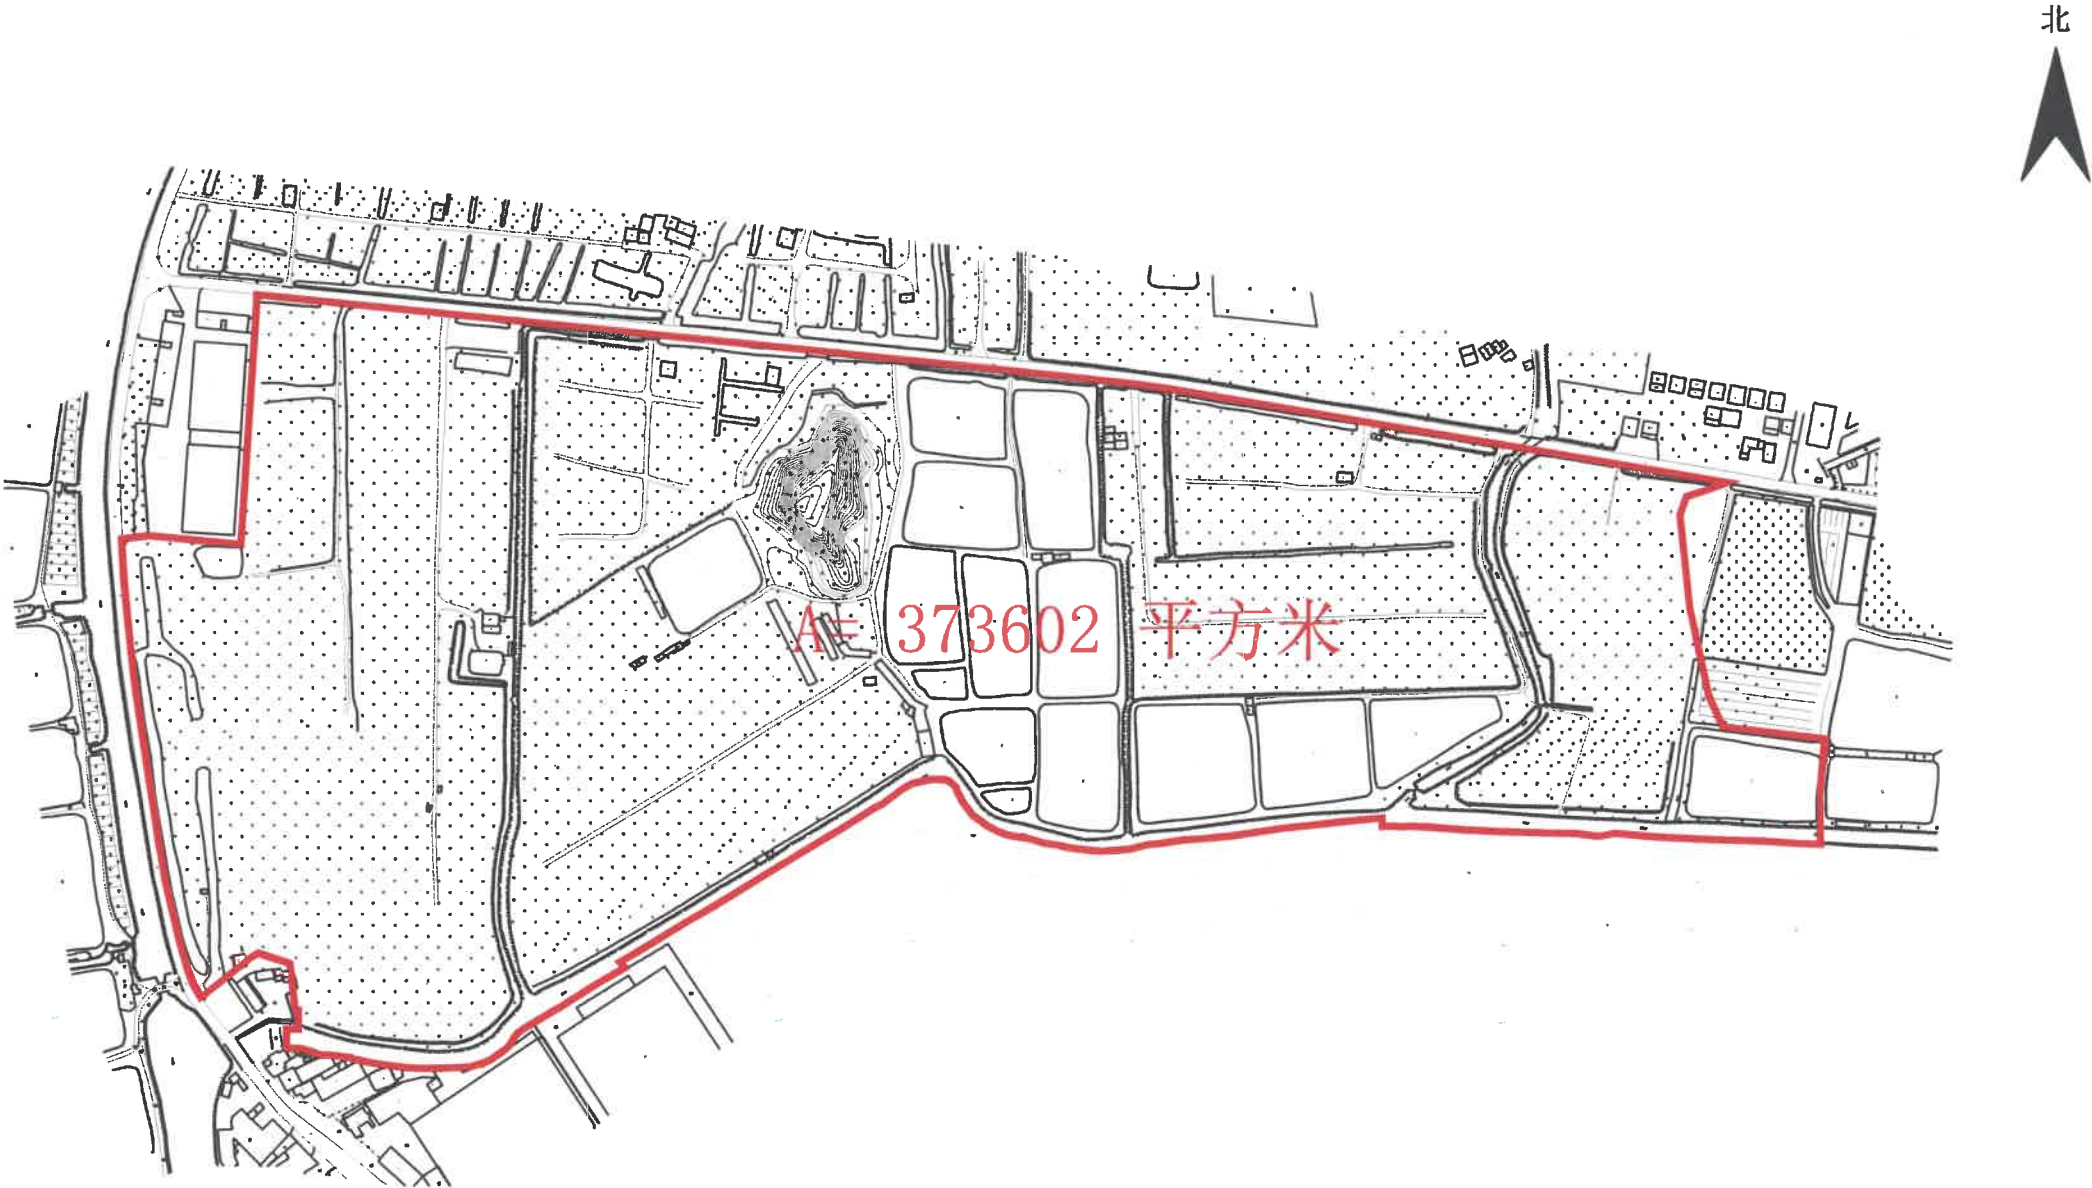

新征预公告字[2015]22号文附图

1:5000