


宗地 图

单位: m, m²

宗地代码:

宗地座落: 沙堆镇那伏村铲美 (土名)

宗地面积: 16989.99 平方米

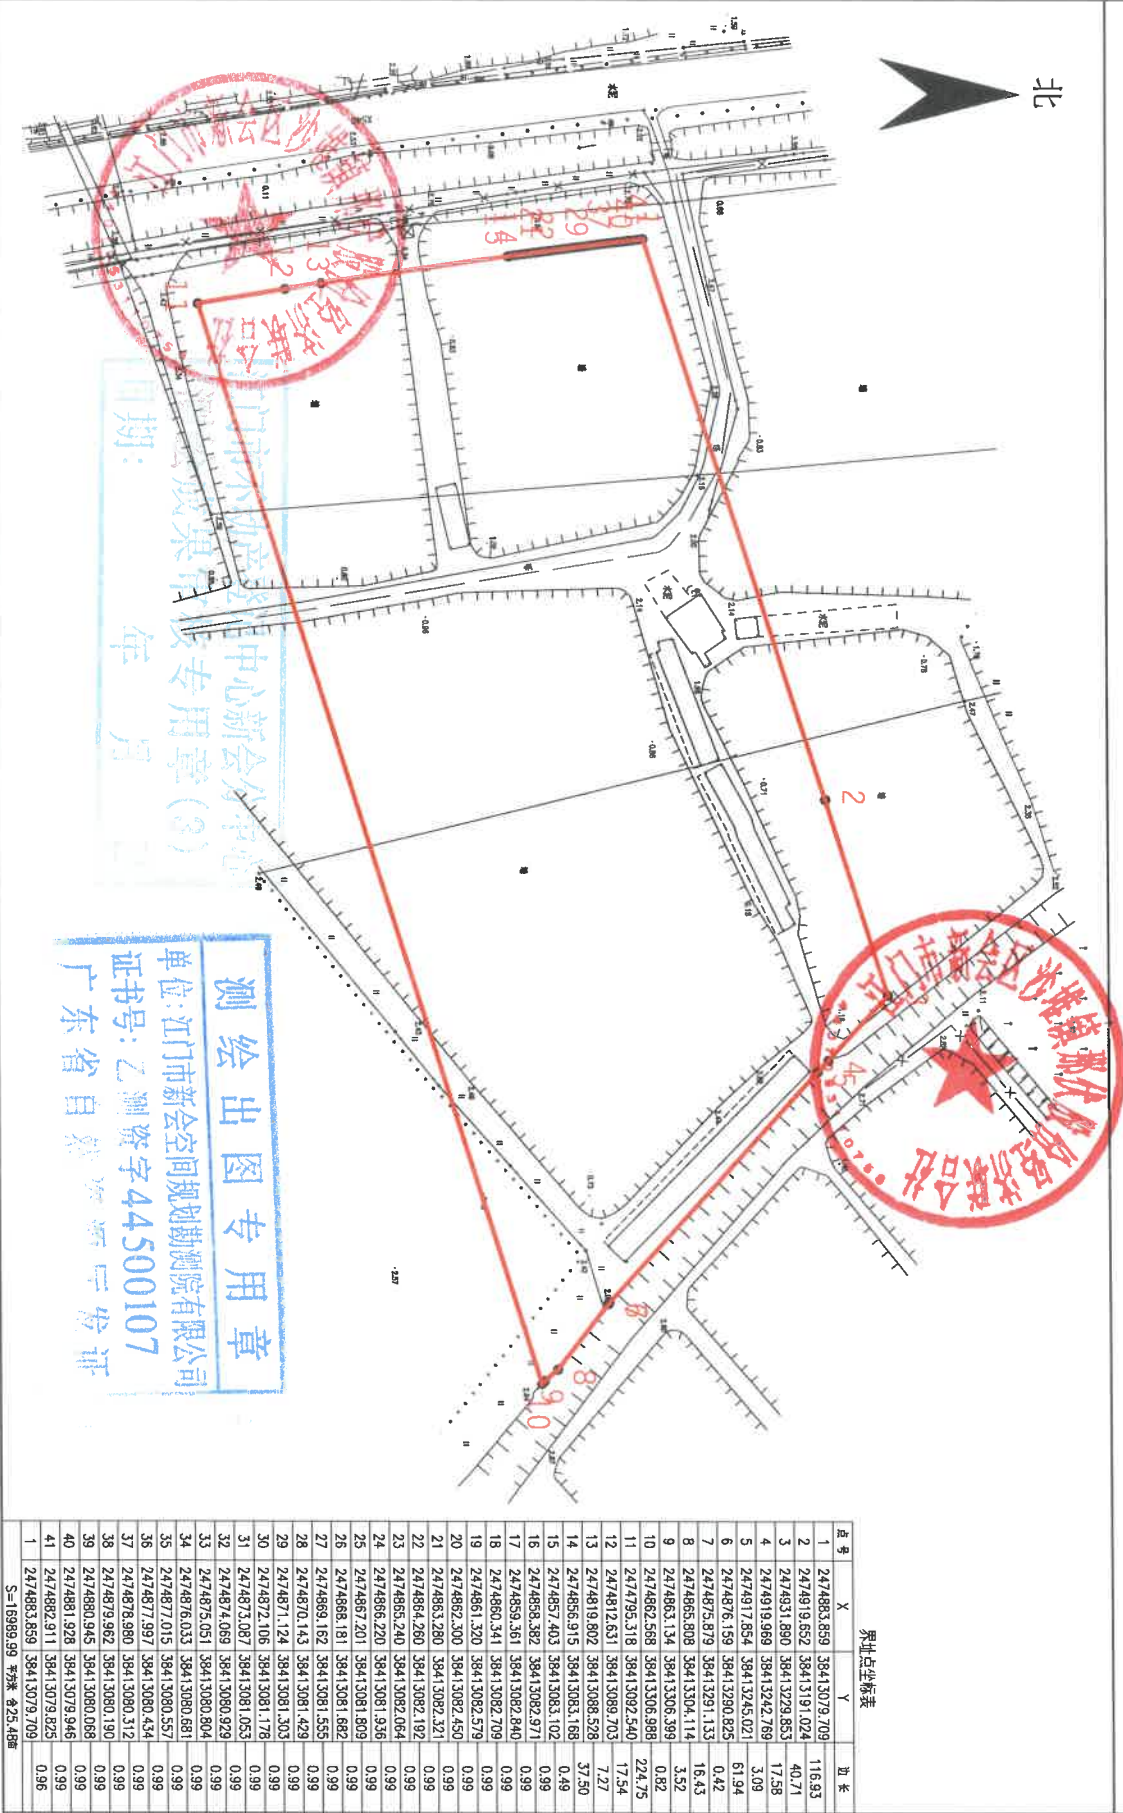

江门市新会空间规划勘测院有限公司

2021年1月数字化制图。
2000国家大地坐标系。

1:1500

绘图员: 方世海
检查员: 陈才坤