


宗 地 图

单位: m. m²

宗地代码:

宗地座落:罗坑镇天湖村石堂门口田(土名)

宗地面积:4541.00平方米

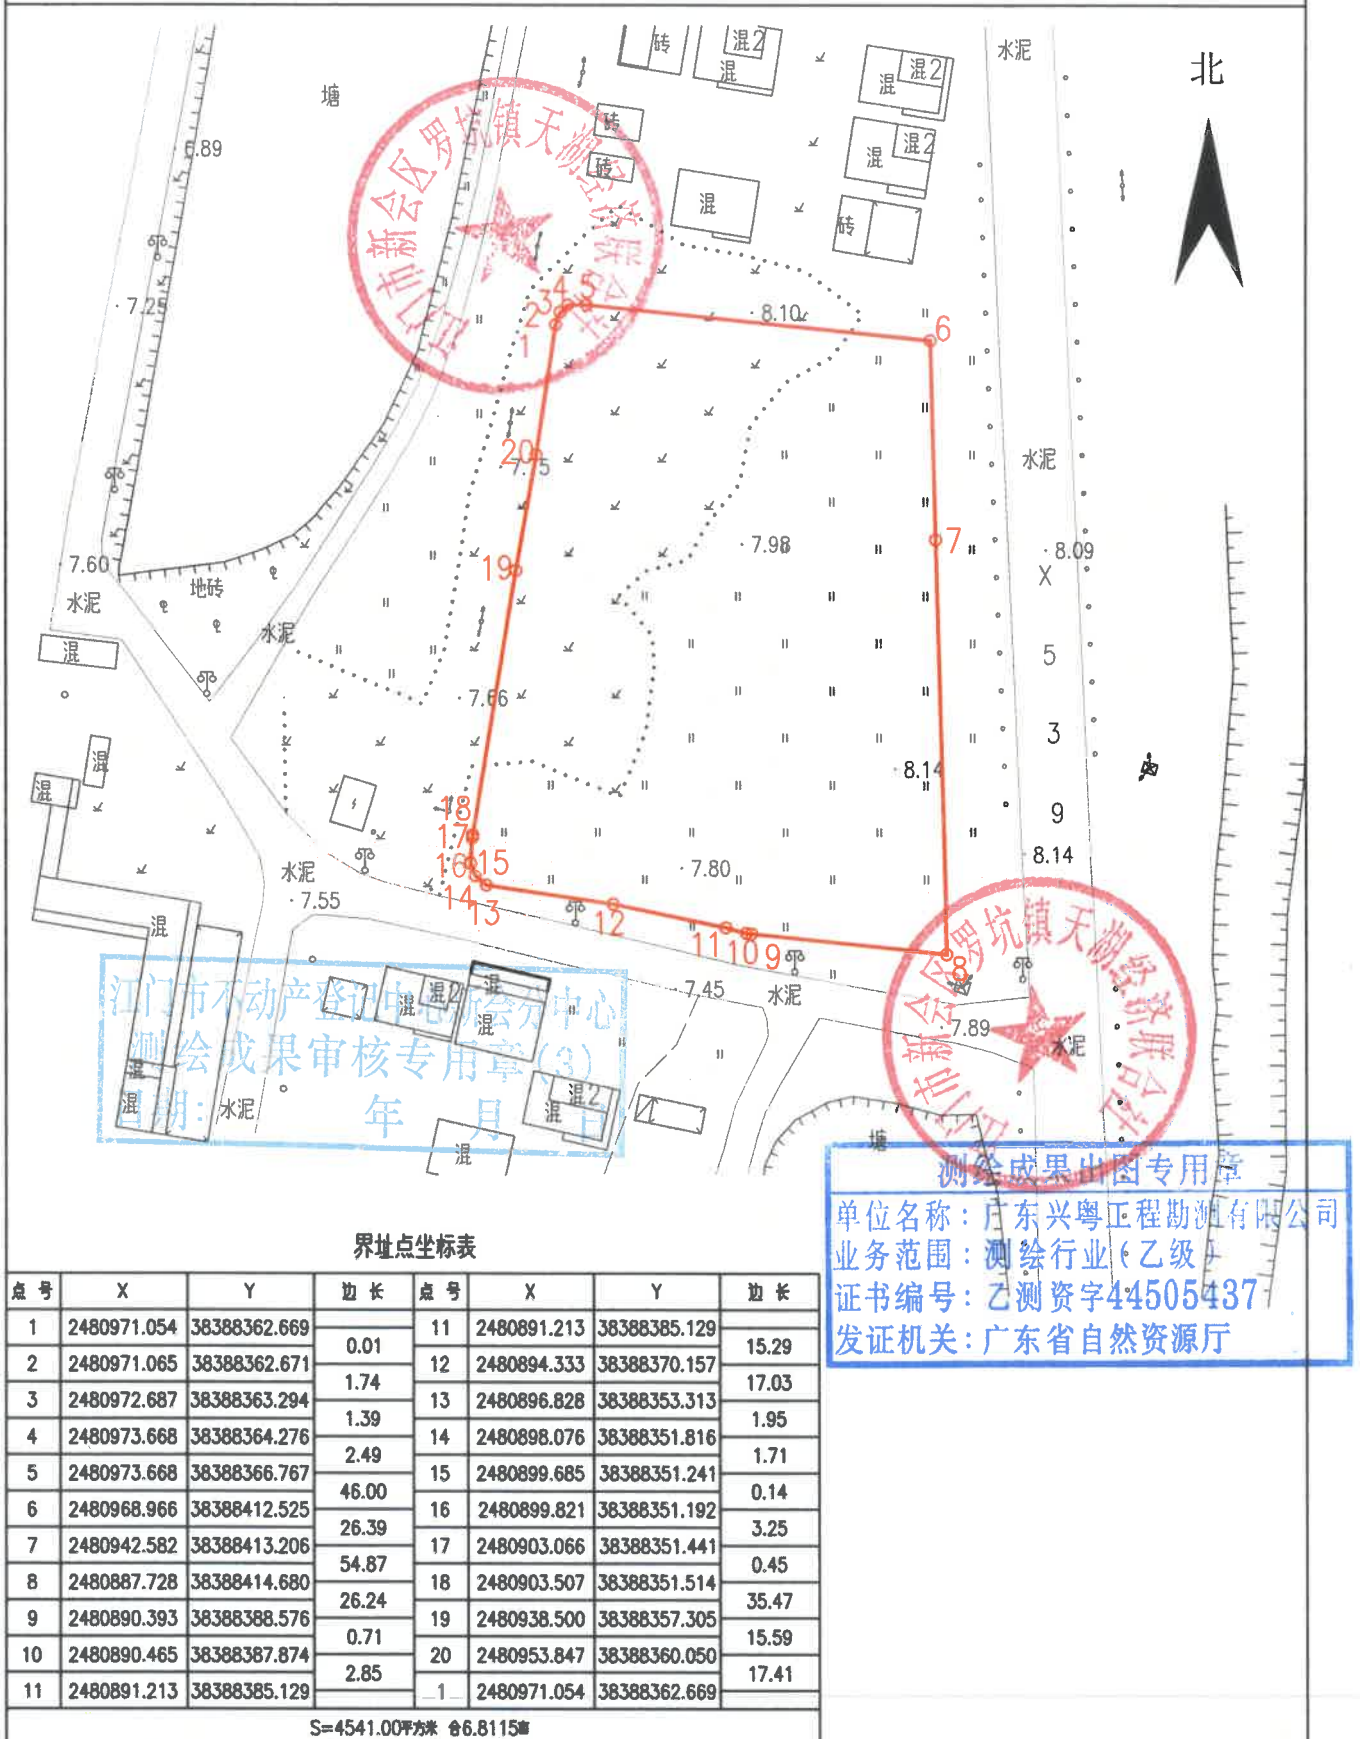

广东兴粤工程勘测有限公司

2021年5月数字化制图。
2000国家大地坐标。

1:1000

绘图员:盛余
审核员:何志勇