


宗地图

宗地座落：司前镇沈海高速北侧

宗地面积：19858.88 平方米

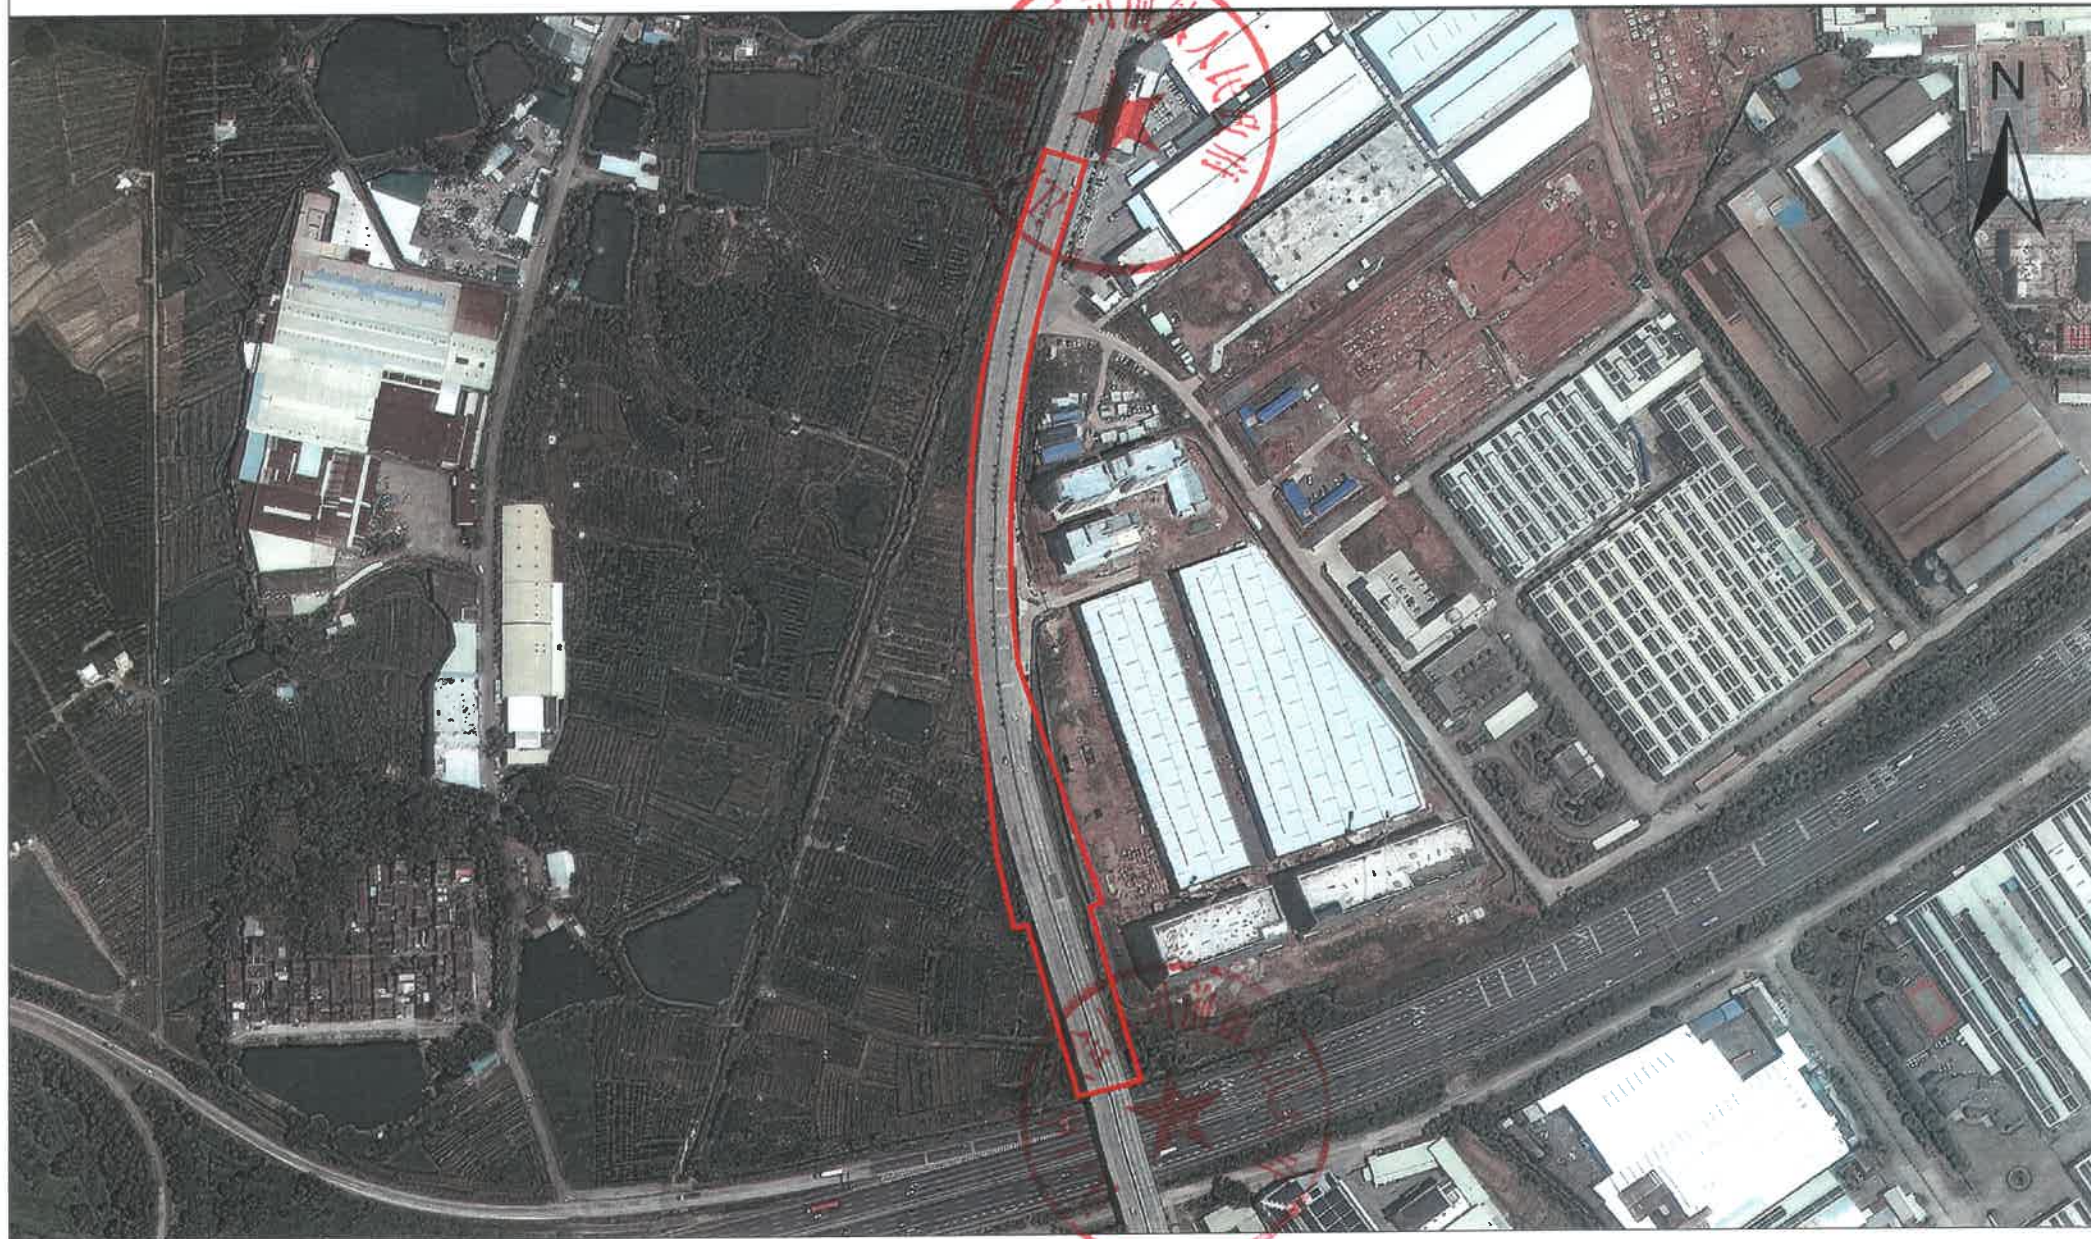


1:4,500

宗 地 图

宗地座落：司前镇沈海高速南侧

宗地面积：15098.89 平方米

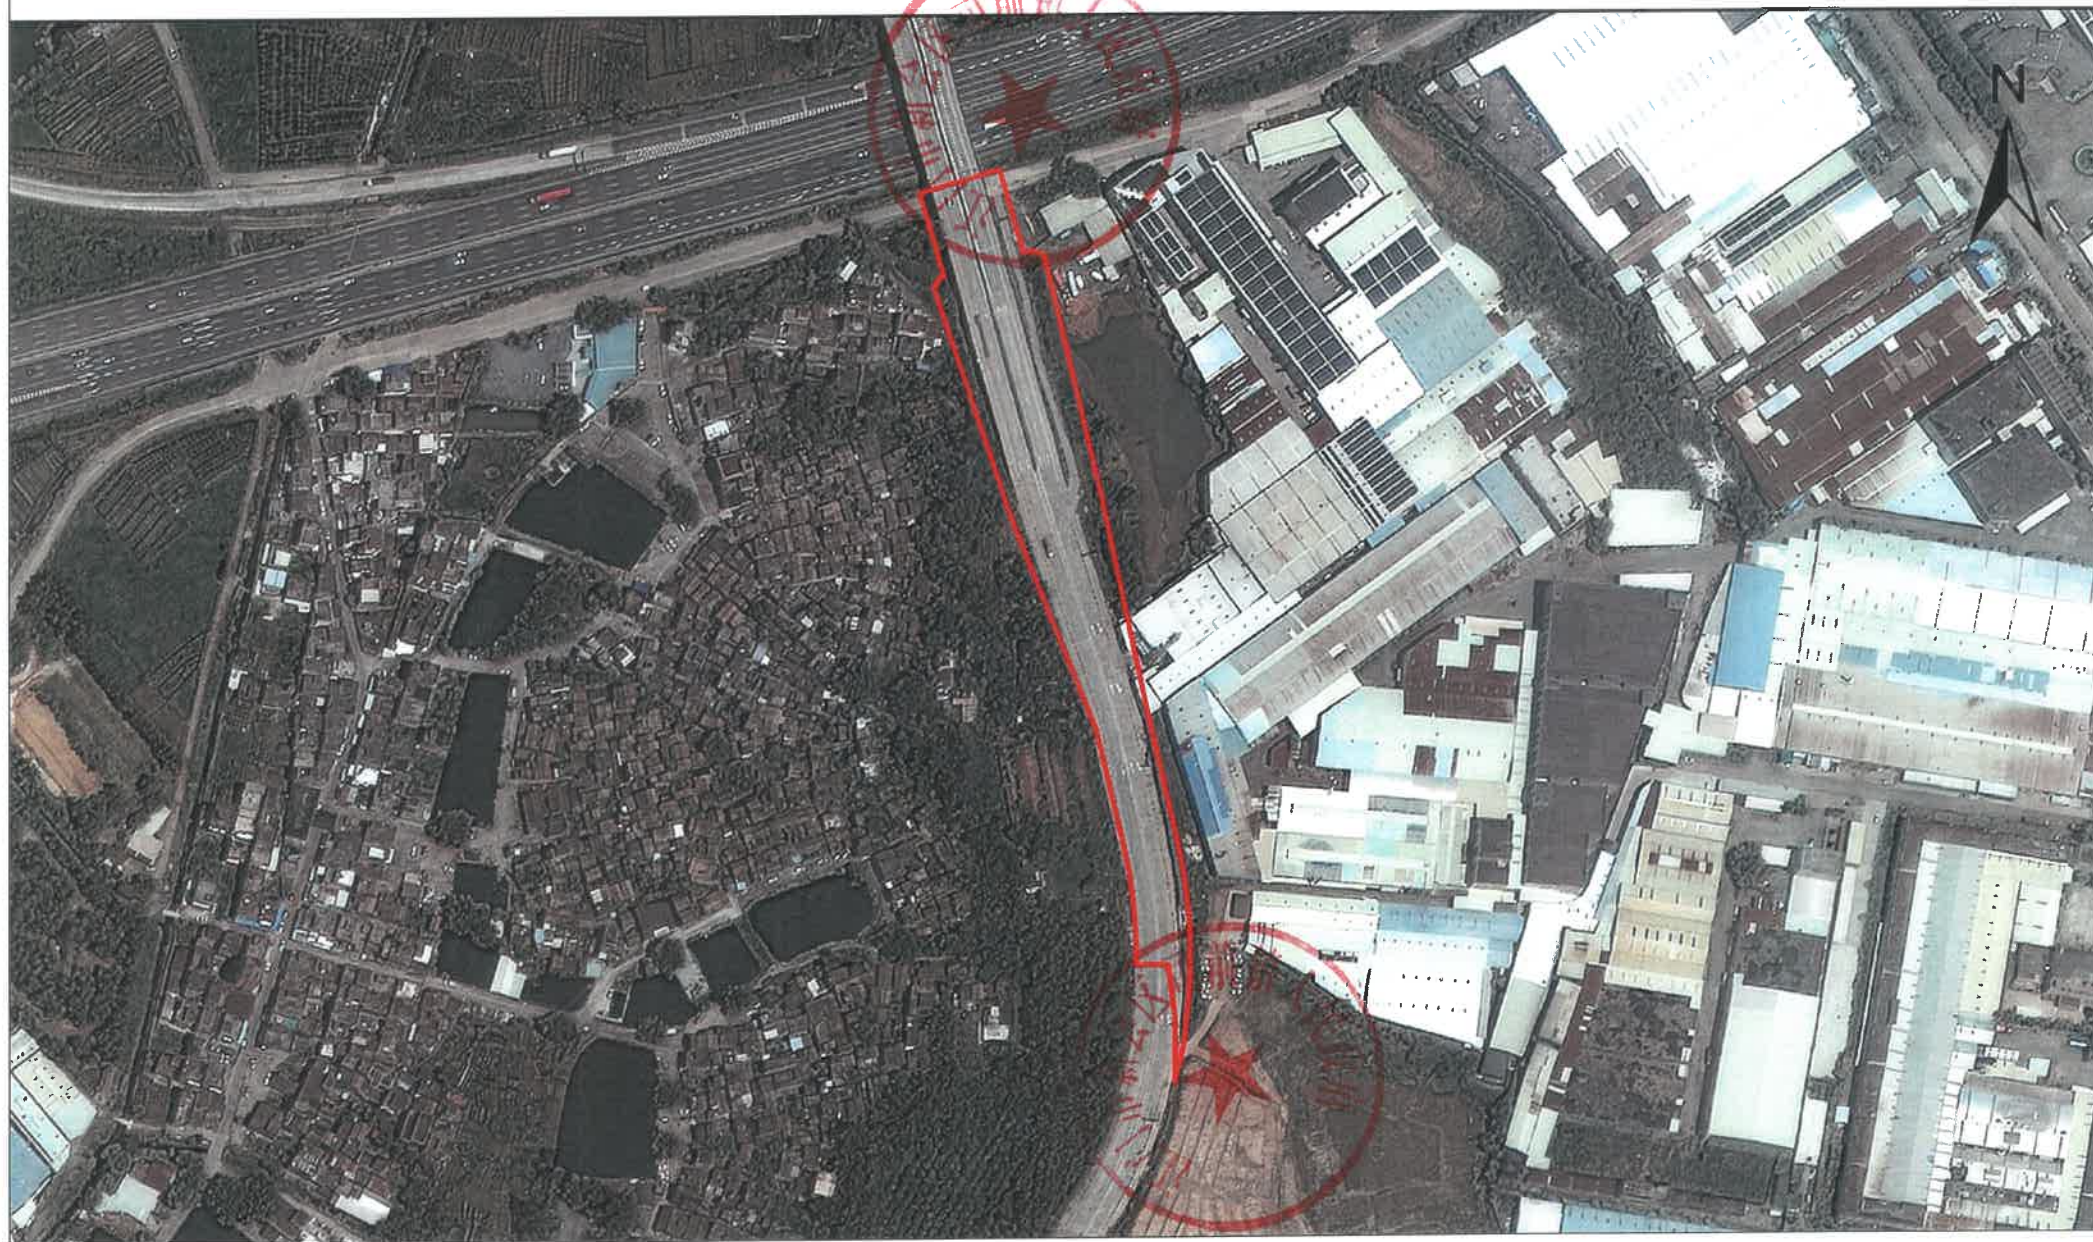

1:3,500