


宗 地 图

单位：m, m²

宗地代码：

宗地座落：古井镇奇乐村北村后山

宗地面积：1173.46 平方米

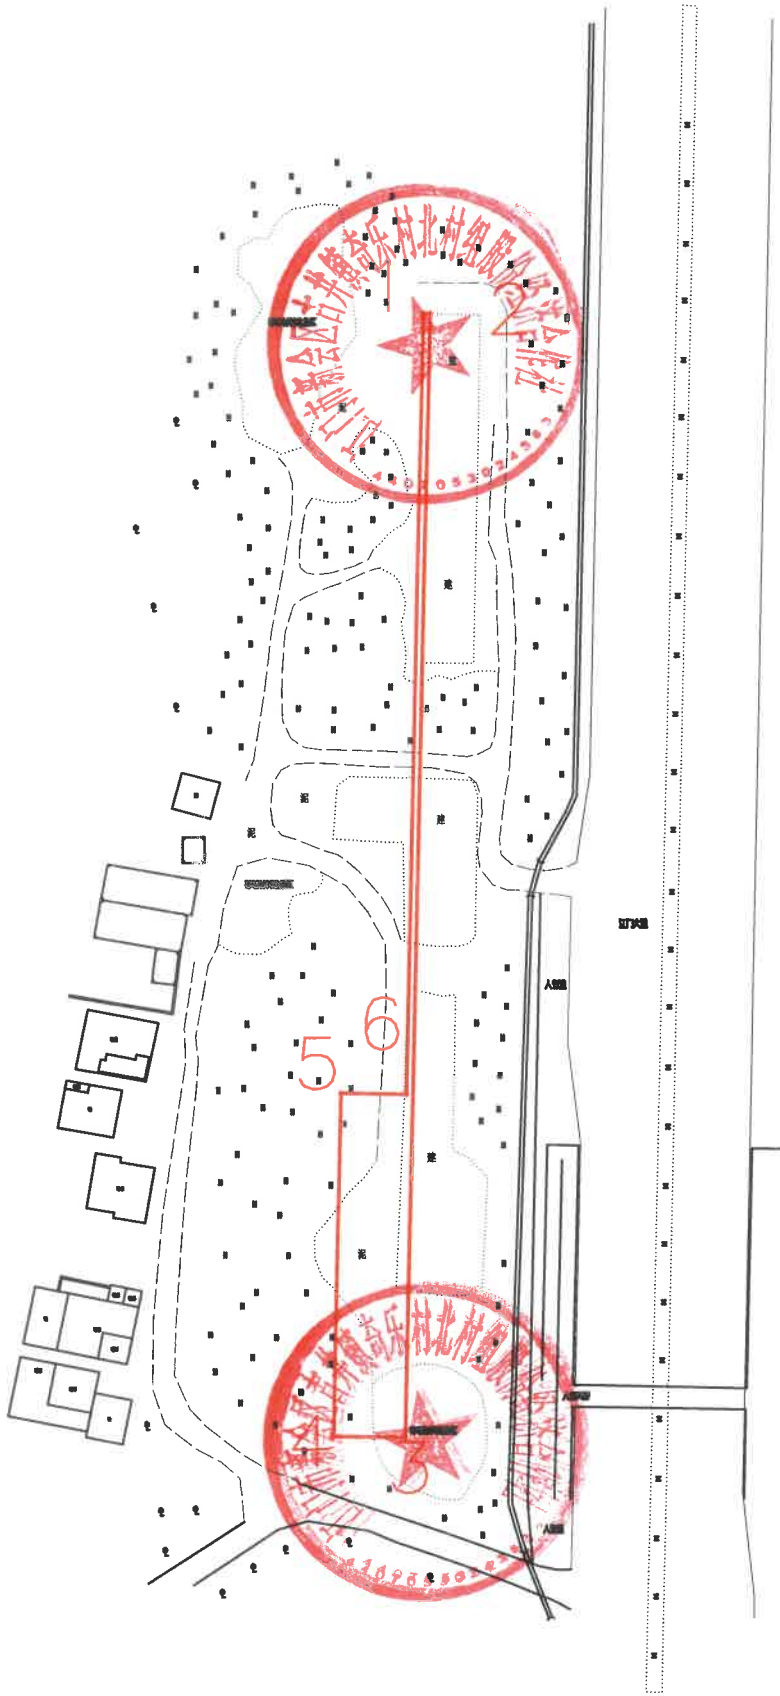

江门市不动产登记中心新会分中心
权籍成果审核专用章(4)

测绘出图专用章(1)
单位：江门市汇诚测量工程有限公司
测绘资质等级：乙级
证书编号：乙测资字44506346

界址点坐标表

点 号	X	Y	边 长
1	2469260.758	38406436.489	1.35
2	2469260.730	38406437.840	223.14
3	2469037.642	38406433.013	14.24
4	2469037.943	38406418.774	68.00
5	2469105.928	38406420.212	13.00
6	2469105.653	38406433.209	155.14
1	2469260.758	38406436.489	
S=1173.46 平方米 合1.7602亩			

江门市汇诚测量工程有限公司

2024年9月数字化制图。
2000国家大地坐标系。

1:1500

绘图员：汤嘉源
检查员：魏善文