


公告示意图  
司前镇司前村井坑（土名）

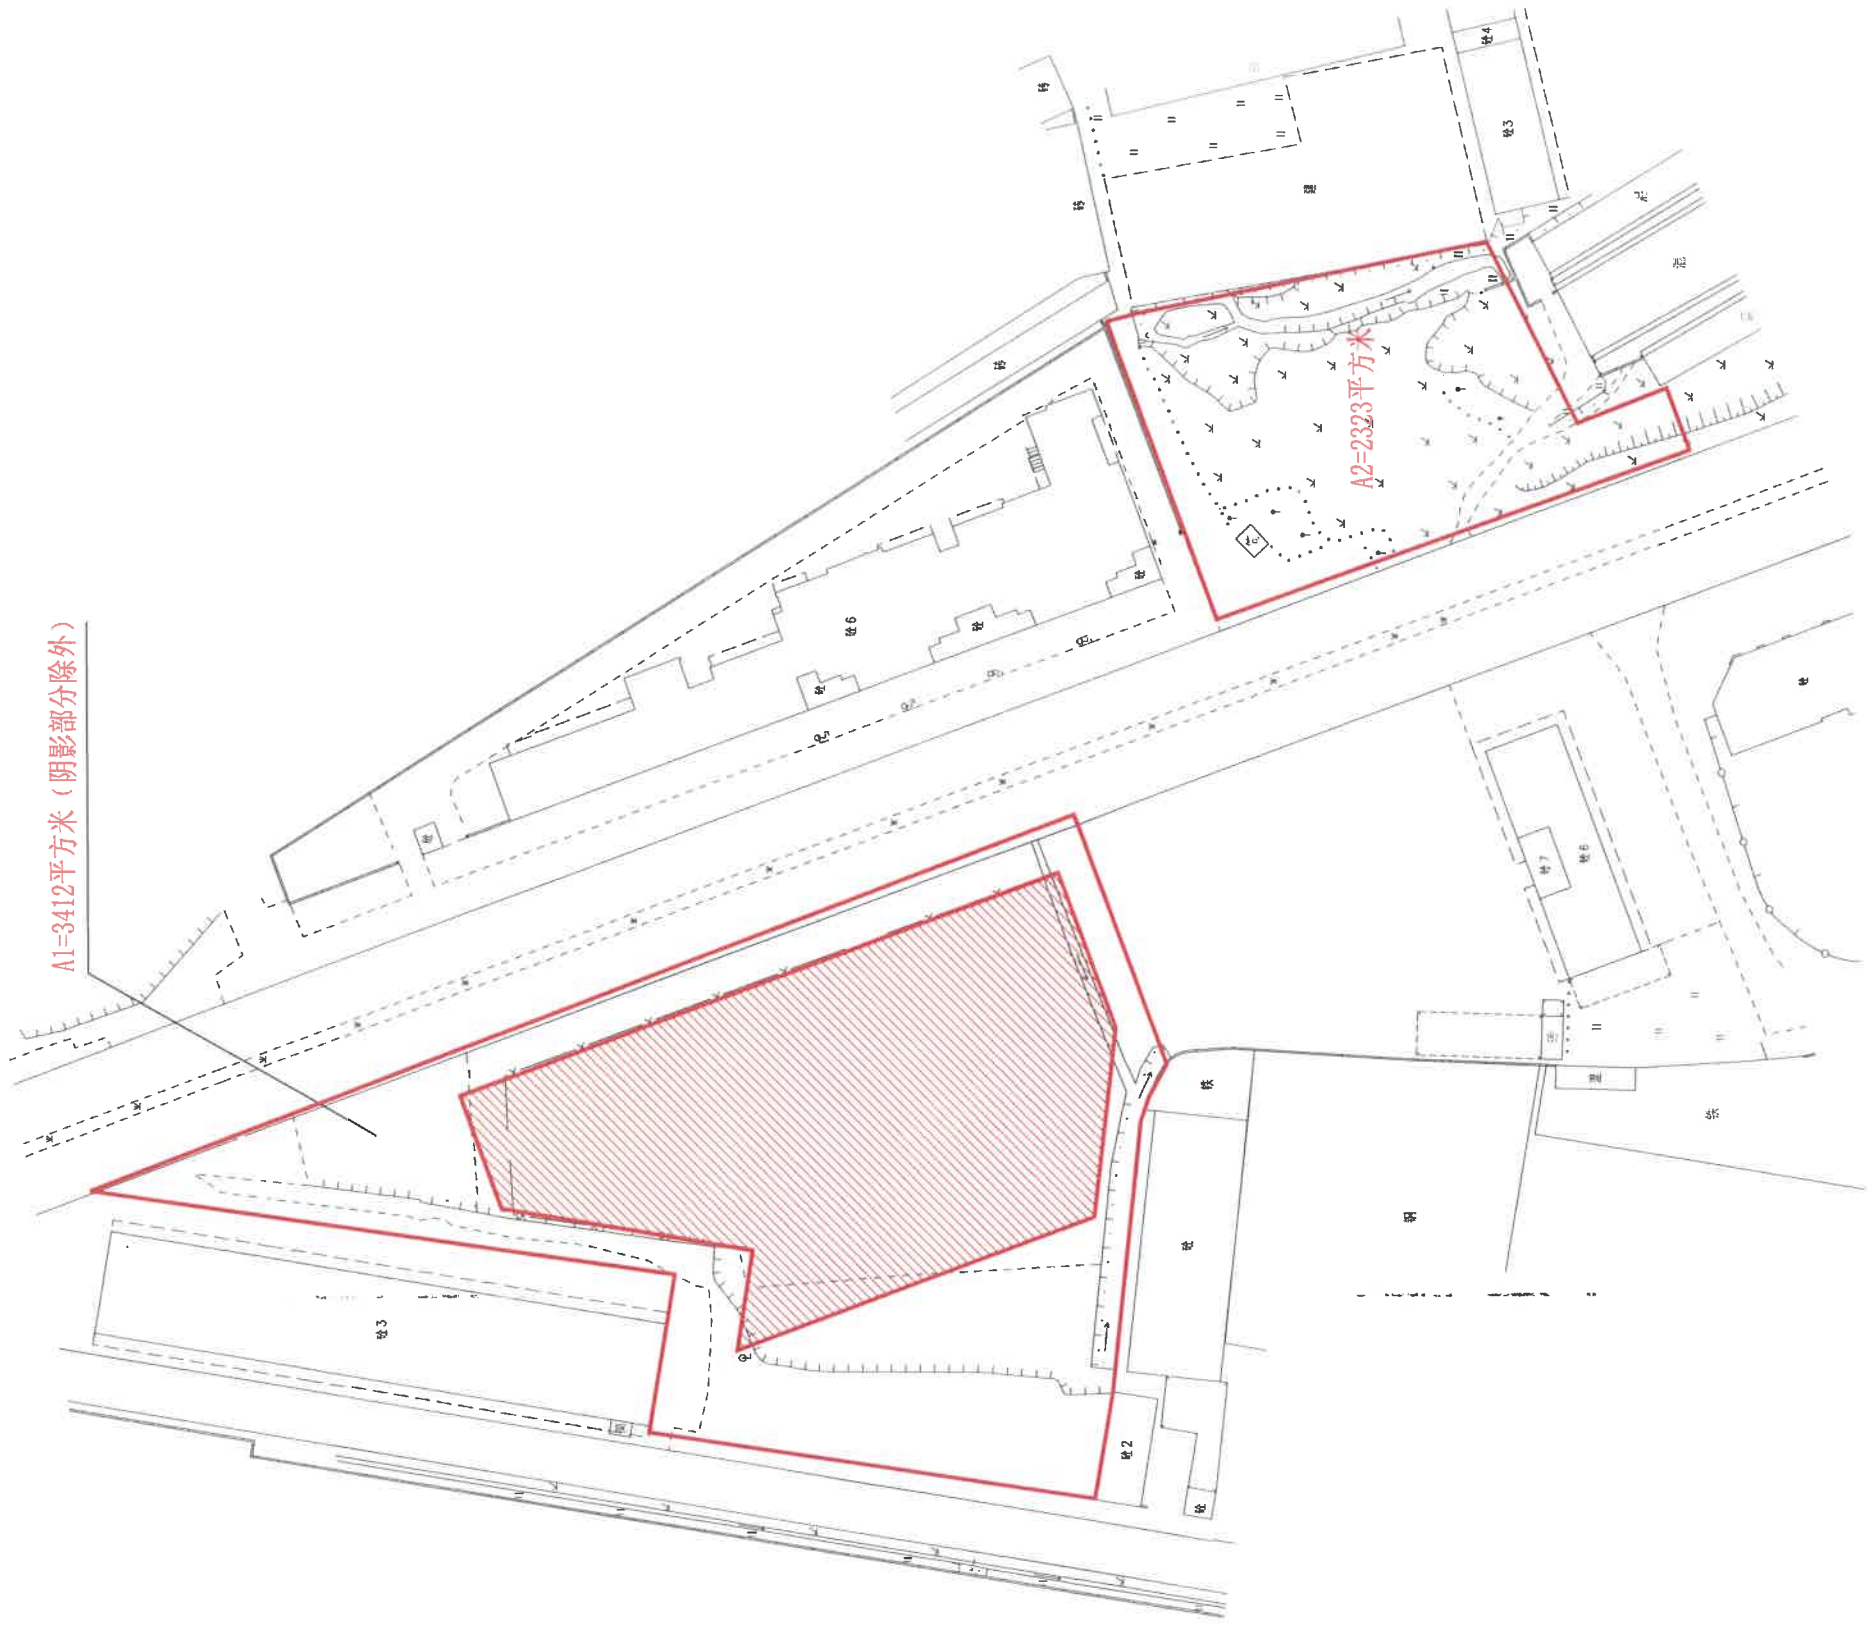

A总=A1+A2=5735平方米（阴影部分除外）



新自然公告字[2025]19号文附图

1:1000