


公告示意图
古井镇洲朗村三河、大基头、三排北、环肚围、排灌站、中格(土名)

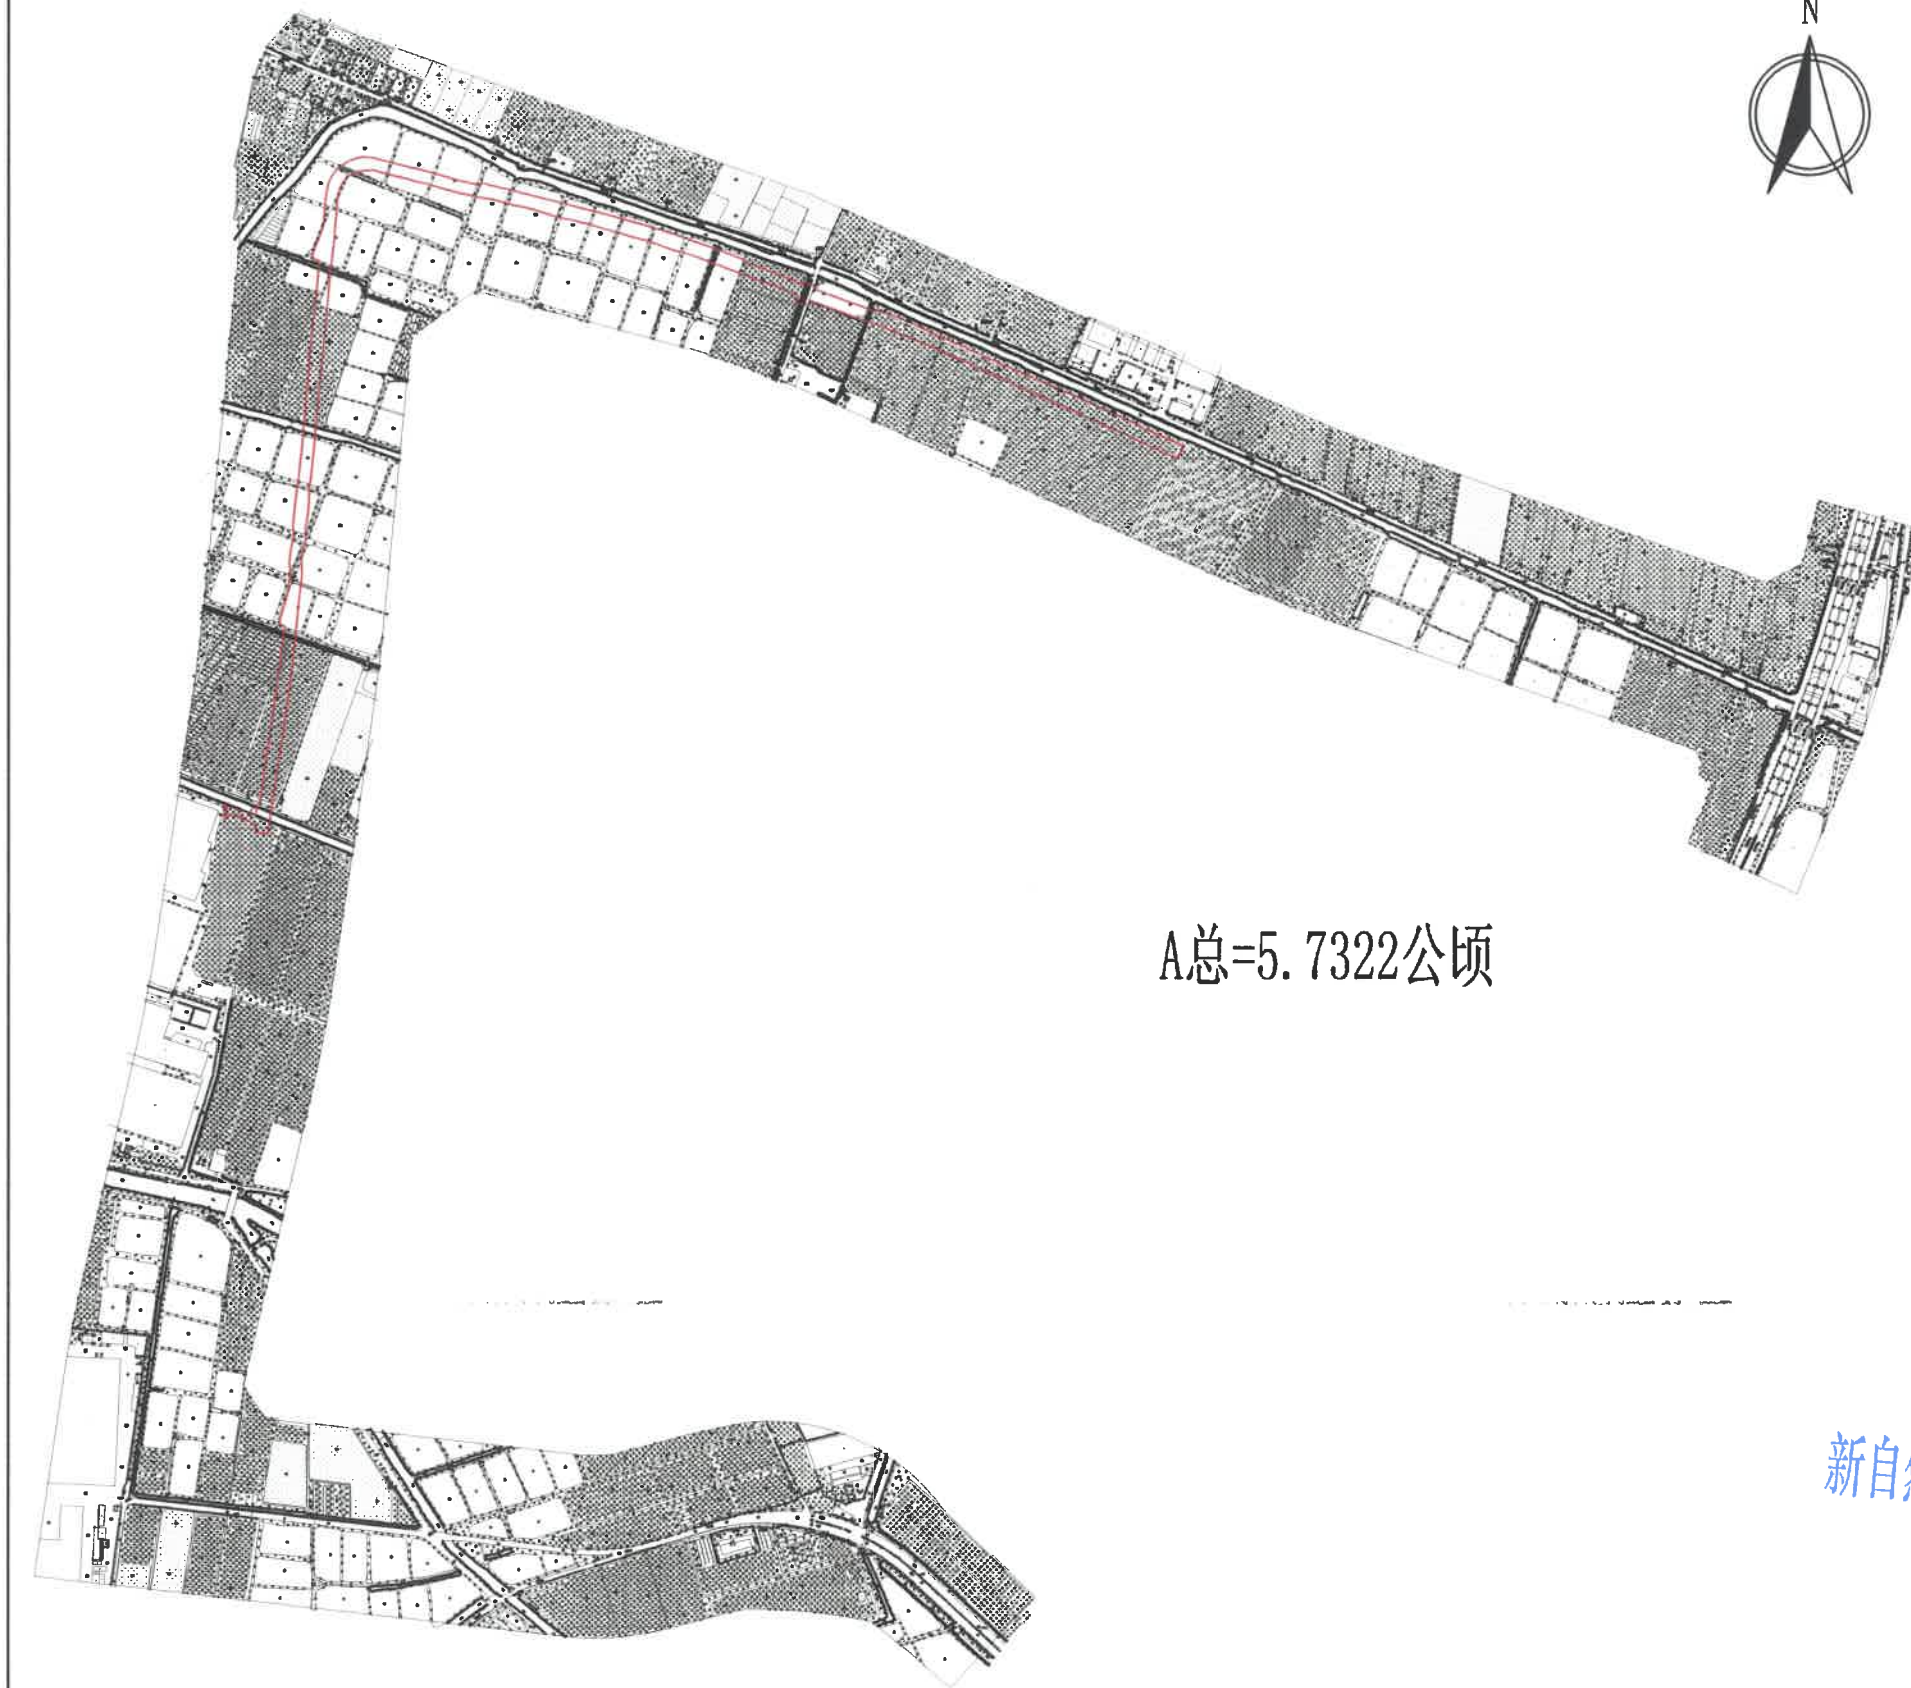

A总=5.7322公顷

新自然公告字[2015] 21号文附图

1:12000