

宗地图

单位: m . m²

宗地代码:

宗地座落: 中山至开平高速公路 (含小榄支线) 新会段
宗地面积: 28401.11 平方米

北

界址点坐标表

点号	X	Y	边长
1	2485164.745	38408756.674	5.49
2	2485167.175	38408761.594	0.17
3	2485167.253	38408761.750	4.29
4	2485169.154	38408765.598	10.73
5	2485173.899	38408775.224	9.60
6	2485165.723	38408780.256	221.98
7	2485253.525	38408964.131	70.30
8	2485189.537	38409013.252	48.99
9	2485209.829	38409057.840	74.01
10	2485283.756	38409054.329	9.29
11	2485287.432	38409062.863	2.70
12	2485284.734	38409062.998	20.01
13	2485264.733	38409063.411	20.00
14	2485244.743	38409064.144	20.00
15	2485224.757	38409064.926	20.00
16	2485204.763	38409065.503	20.01
17	2485184.760	38409065.873	15.02
18	2485169.743	38409065.773	9.48
19	2485160.319	38409064.735	1.29
20	2485159.727	38409063.585	7.94
21	2485156.093	38409056.520	15.09
22	2485148.591	38409043.428	20.00
23	2485140.556	38409025.111	7.72
24	2485137.456	38409018.044	12.28
25	2485132.522	38409006.794	20.00
26	2485124.488	38408988.477	20.00
27	2485116.453	38408970.160	20.09
28	2485110.208	38408951.061	11.84
29	2485105.855	38408940.047	8.17
30	2485102.852	38408932.447	20.00
31	2485094.936	38408914.078	20.00
32	2485086.821	38408895.796	20.00
33	2485078.718	38408877.509	20.00
34	2485070.890	38408859.101	11.21
35	2485066.538	38408848.772	9.54
36	2485069.519	38408839.705	8.53
37	2485076.592	38408834.936	20.00
38	2485093.544	38408824.319	20.00
39	2485110.522	38408813.742	20.00
40	2485127.602	38408803.334	13.11
41	2485138.764	38408796.457	6.89
42	2485144.632	38408792.843	20.00
43	2485161.712	38408782.436	14.04
44	2485173.670	38408775.070	0.78
45	2485173.377	38408774.342	9.96
46	2485168.975	38408765.413	4.29
47	2485167.075	38408761.565	0.17
48	2485166.997	38408761.409	5.45
49	2485164.585	38408756.525	0.22
1	2485164.745	38408756.674	

S=28401.11 平方米 合42.6017亩

广东华地自然空间规划研究有限公司

2024年12月数字化制图
2000国家大地坐标系

1:2000

绘图员: 陈秋福
审核员: 杨 团

宗地图

单位: m . m²

北

宗地代码:

宗地座落: 中山至开平高速公路 (含小榄支线) 新会段
宗地面积: 30508.12平方米

界址点坐标表


点号	X	Y	边长
1	2485414.370	38408770.909	0.62
2	2485414.612	38408771.478	10.00
3	2485418.547	38408780.673	15.00
4	2485424.656	38408794.373	20.00
5	2485432.800	38408812.641	20.00
6	2485440.945	38408830.910	40.00
7	2485457.235	38408867.446	20.00
8	2485465.380	38408885.715	20.00
9	2485473.524	38408903.983	20.00
10	2485481.670	38408922.251	20.00
11	2485489.815	38408940.519	20.00
12	2485497.960	38408958.788	15.61
13	2485504.338	38408973.041	7.97
14	2485506.206	38408980.787	9.08
15	2485498.135	38408984.945	20.00
16	2485481.161	38408995.526	20.00
17	2485464.188	38409006.107	60.01
18	2485413.266	38409037.850	19.91
19	2485396.369	38409048.384	217.44
20	2485308.750	38408849.376	65.92
21	2485368.749	38408822.070	52.19
22	2485347.128	38408774.564	70.69
23	2485276.456	38408776.026	9.94
24	2485272.452	38408766.931	12.24
25	2485260.209	38408767.082	0.23
26	2485260.076	38408766.896	13.04
27	2485273.114	38408766.736	60.00
28	2485333.114	38408765.995	20.00
29	2485353.115	38408765.748	20.00
30	2485373.115	38408765.501	20.01
31	2485393.123	38408765.854	13.38
32	2485406.498	38408765.982	9.29
1	2485414.370	38408770.909	

S=30508.12 平方米 合45.7622亩

2024年12月数字化制图
2000国家大地坐标系

1:2000

绘图员: 陈秋福
审核员: 杨 团

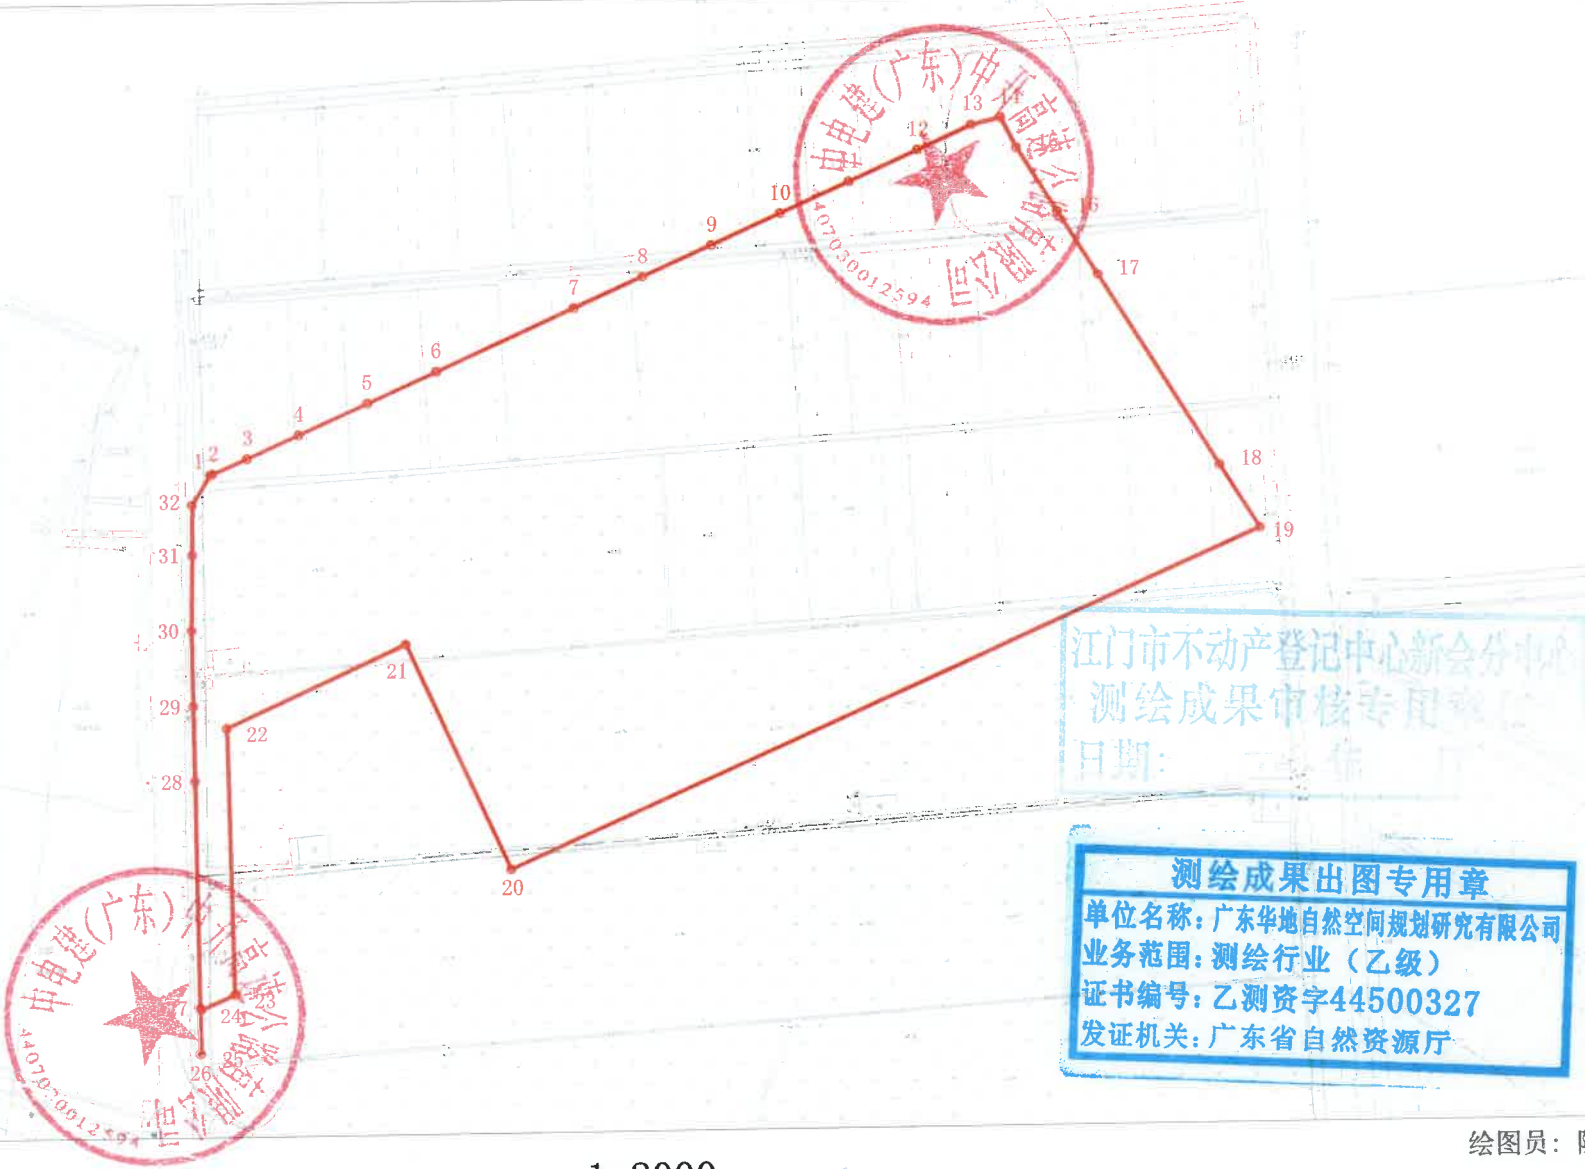

宗地图

单位: m . m²

宗地代码:


宗地座落:中山至开平高速公路(含小榄支线)新会段
宗地面积:101539.69平方米

界址点坐标表

点号	X	Y	边长
1	2483075.188	38405762.187	1.48
2	2483075.693	38405763.580	4.19
3	2483076.976	38405767.568	19.74
4	2483083.716	38405786.123	23.69
5	2483091.803	38405808.390	0.16
6	2483091.961	38405808.403	82.32
7	2483120.046	38405885.789	217.69
8	2483194.309	38406090.417	268.87
9	2482949.973	38406202.626	13.11
10	2482938.057	38406208.104	12.39
11	2482926.799	38406213.279	15.14
12	2482921.885	38406198.955	11.16
13	2482918.264	38406188.399	0.06
14	2482918.212	38406188.376	10.01
15	2482914.964	38406178.910	2.23
16	2482914.364	38406176.762	148.98
17	2482866.021	38406035.848	19.44
18	2482859.712	38406017.458	0.09
19	2482859.632	38406017.494	138.47
20	2482814.781	38405886.490	6.66
21	2482812.620	38405880.190	105.82
22	2482909.361	38405837.300	76.40
23	2482979.204	38405806.335	27.14
24	2483003.862	38405794.994	78.51
1	2483075.188	38405762.187	
S=101539.69 平方米 合152.3095亩			

2024年12月数字化制图
2000国家大地坐标系

1:3000

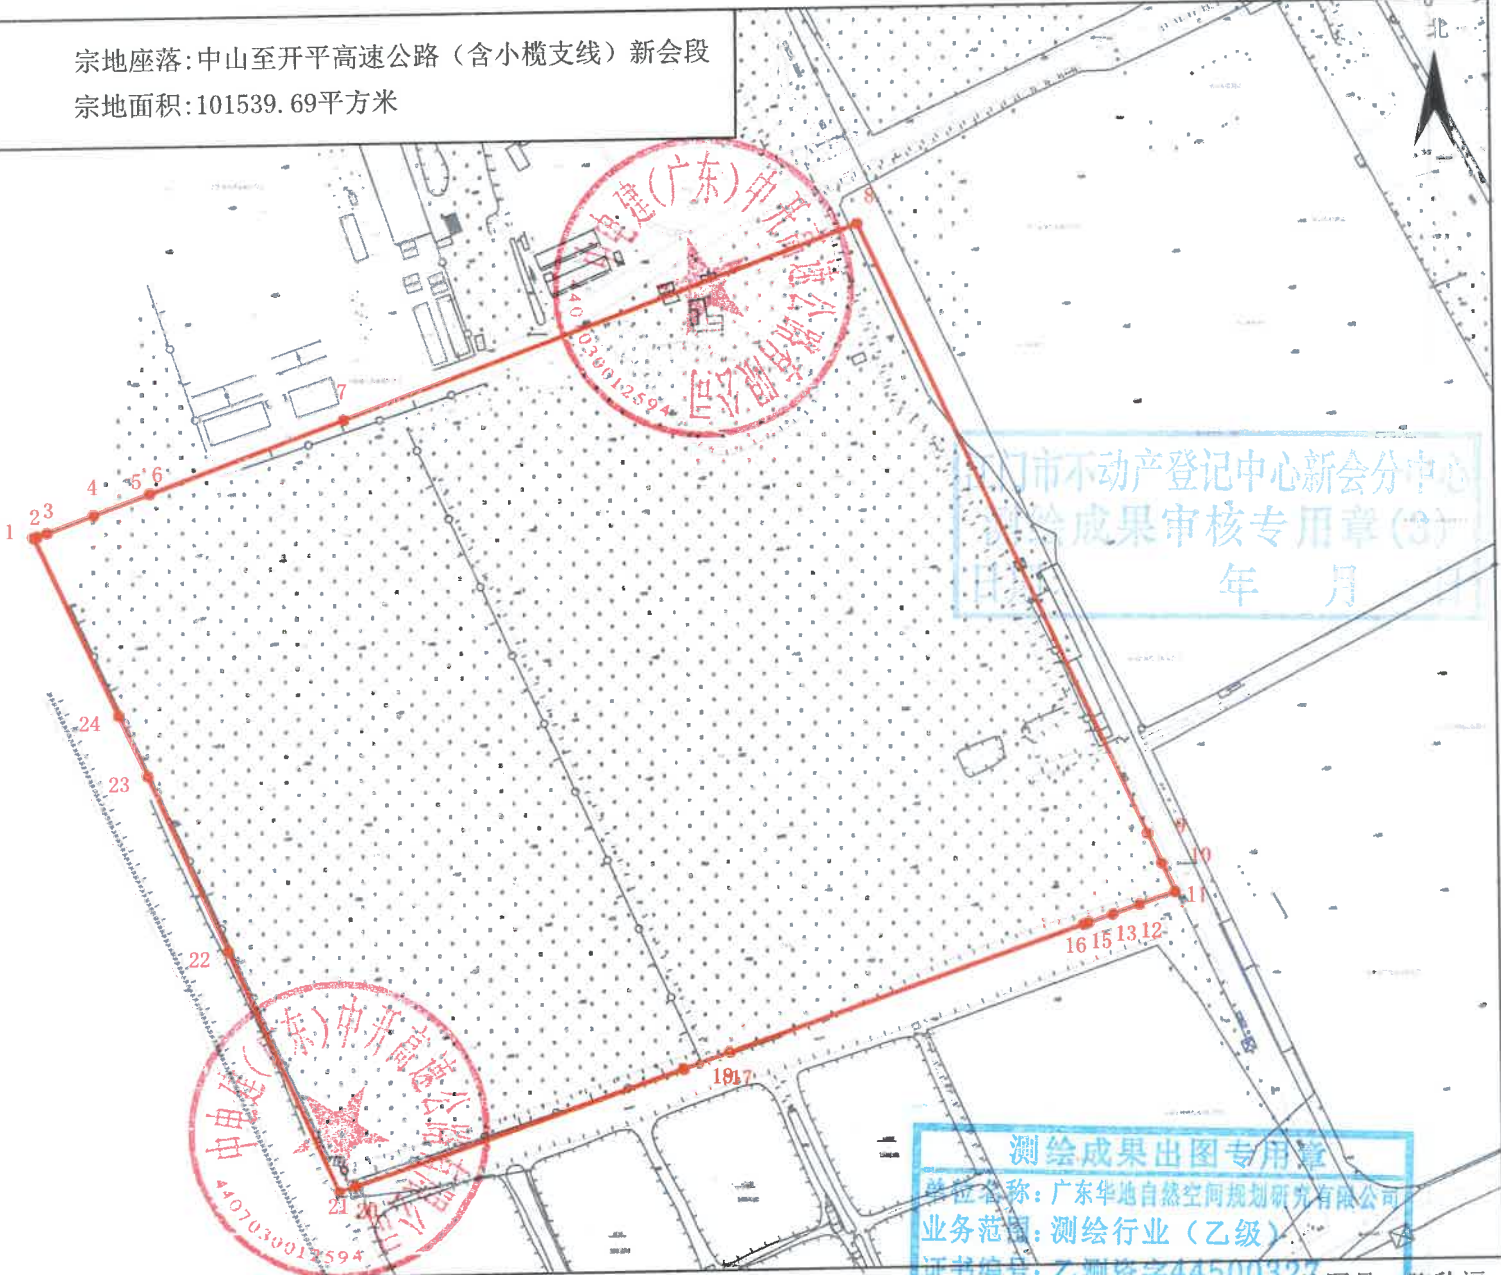

广东华地自然空间规划研究有限公司

绘图员: 陈秋福
审核员: 杨 团

宗地图

单位: m . m²


宗地代码:

宗地座落:中山至开平高速公路(含小榄支线)新会段
宗地面积:10801.59平方米

界址点坐标表

点号	X	Y	边长
1	2483079.503	38406199.232	38.77
2	2483091.801	38406236.002	2.52
3	2483094.117	38406235.021	1.55
4	2483095.542	38406234.418	17.92
5	2483101.452	38406251.340	46.07
6	2483116.540	38406294.868	19.43
7	2483122.946	38406313.208	26.74
8	2483131.418	38406338.566	19.87
9	2483113.855	38406347.859	0.30
10	2483114.116	38406347.999	0.09
11	2483114.034	38406348.044	4.52
12	2483110.042	38406350.156	37.17
13	2483077.192	38406367.539	23.71
14	2483066.172	38406346.541	33.49
15	2483050.611	38406316.890	40.66
16	2483031.716	38406280.885	17.95
17	2483023.194	38406265.089	3.05
18	2483021.785	38406262.389	33.72
19	2483006.188	38406232.498	80.51
1	2483079.503	38406199.232	

S=10801.59 平方米 合16.2024亩

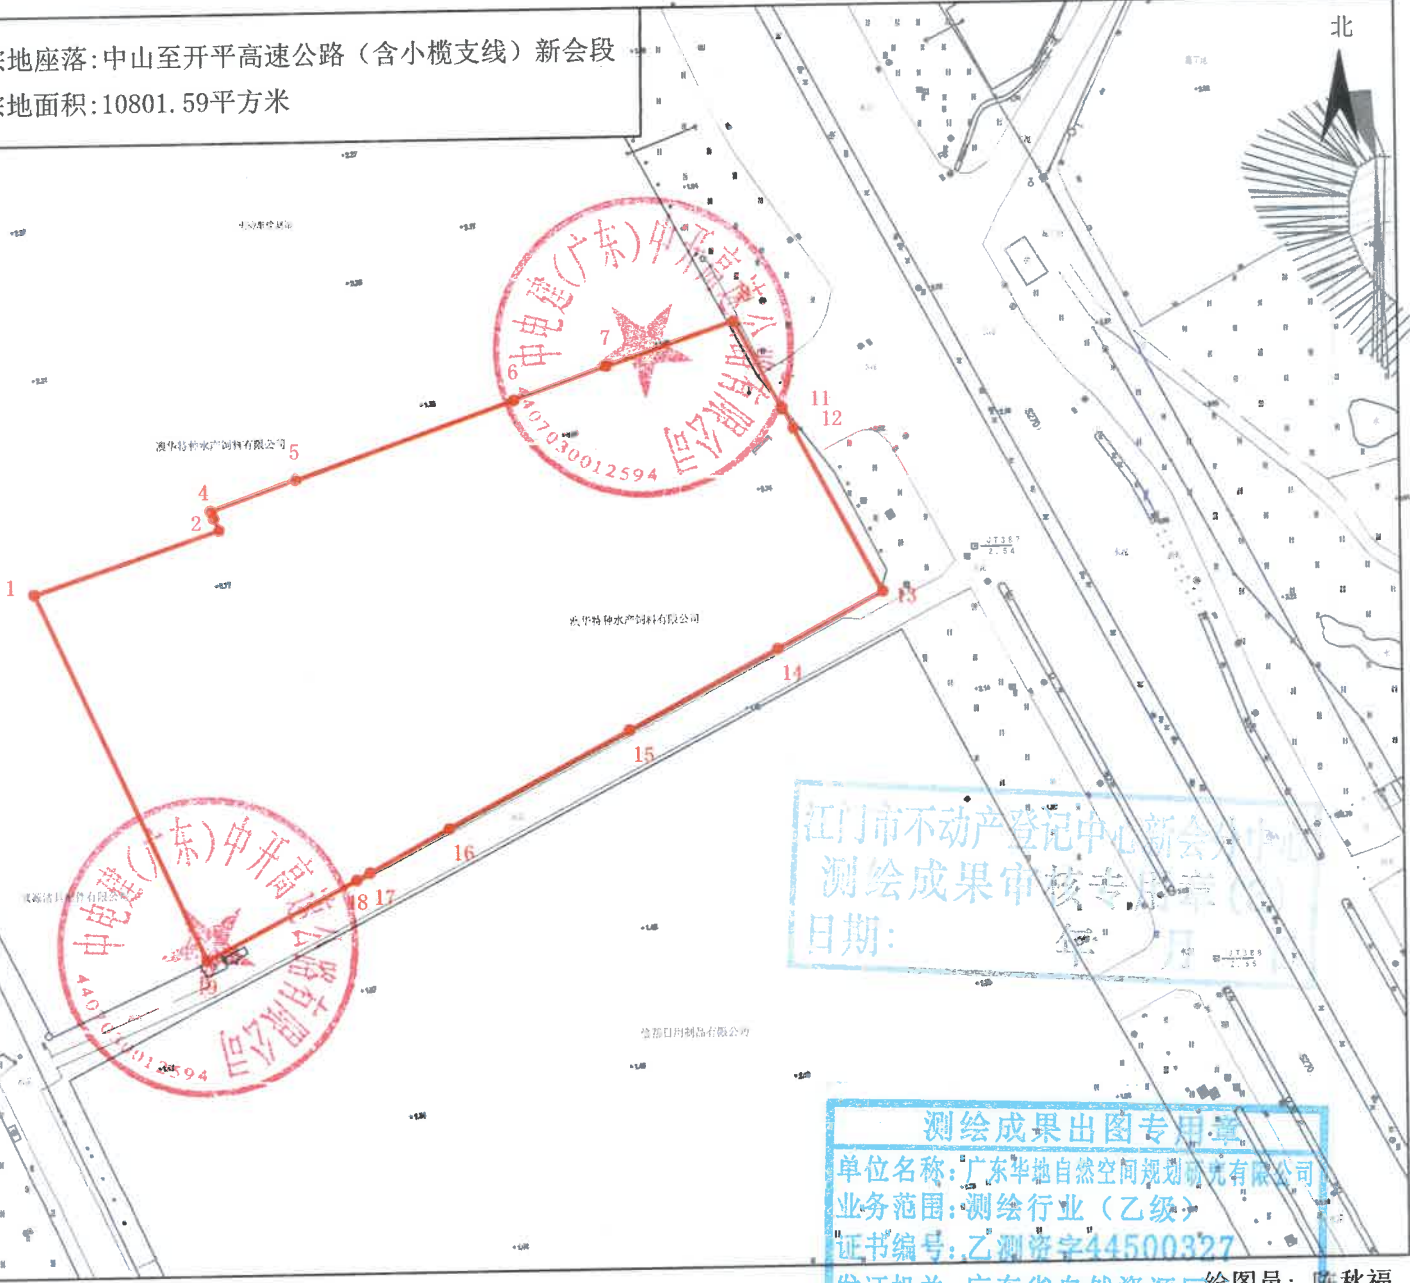

江门市不动产登记中心新会分中心
测绘成果审核专用章
日期:

测绘成果出图专用章
单位名称:广东华地自然空间规划研究有限公司
业务范围:测绘行业(乙级)
证书编号:乙测资字44500327
发证机关:广东省自然资源厅
绘图员:陈秋福
审核员:杨团

2024年12月数字化制图
2000国家大地坐标系

1:1500

广东华地自然空间规划研究有限公司

宗地图

单位: m . m²

宗地代码:

宗地座落:中山至开平高速公路(含小榄支线)新会段
宗地面积:8652.78平方米

北



江门市不动产登记中心新会分中心
测绘成果审核专用章(3)
日期: 年 月 日

测绘成果出图专用章
单位名称:广东华地自然空间规划研究有限公司
业务范围:测绘行业(乙级)
证书编号:乙测资字44500327
发证机关:广东省自然资源厅

界址点坐标表

点号	X	Y	边长
1	2482873.256	38406112.676	62.72
2	2482893.610	38406172.006	135.21
3	2482770.867	38406228.707	52.25
4	2482749.128	38406181.193	8.94
5	2482745.409	38406173.065	1.54
6	2482744.767	38406171.662	141.38
1	2482873.256	38406112.676	
S=8652.78 平方米 合12.9792亩			

广东华地自然空间规划研究有限公司

2024年12月数字化制图
2000国家大地坐标系

1:1500

绘图员: 陈秋福
审核员: 杨 团

宗地图

单位: m . m²

宗地代码:

宗地座落: 双水镇楼墩村中开高速至江门大道西线西侧匝道路地块

宗地面积: 3388.30平方米

北

界址点坐标表

点号	X	Y	边长
1	2478712.108	38400864.022	26.04
2	2478725.448	38400886.390	0.03
3	2478725.472	38400886.375	0.30
4	2478725.625	38400886.631	3.74
5	2478727.539	38400889.842	14.35
6	2478715.841	38400898.161	2.39
7	2478713.890	38400899.549	20.00
8	2478696.026	38400908.553	8.48
9	2478688.423	38400912.300	11.53
10	2478678.083	38400917.395	20.00
11	2478660.201	38400926.363	20.01
12	2478642.384	38400935.464	6.08
13	2478637.080	38400938.436	3.15
14	2478634.330	38400939.977	23.46
15	2478613.093	38400949.945	4.31
16	2478610.884	38400946.248	8.06
17	2478606.750	38400939.331	0.03
18	2478606.725	38400939.348	7.63
19	2478602.810	38400932.796	83.20
20	2478673.229	38400888.486	45.94
1	2478712.108	38400864.022	

S=3388.30 平方米 合5.0824亩

2024年12月数字化制图

2000国家大地坐标系

1:1000

测绘成果专用章

单位名称: 广东华地自然空间规划研究有限公司

业务范围: 测绘行业(乙级)

证书编号: 乙测资字44500327

发证机关: 广东省自然资源厅

绘图员: 陈秋福

审核员: 杨 团