



省道S532址山新基村至司前新建村（K47+803 ~ K55+362）段改建工程项目公告示意图1-1

--江门市新会区司前镇石名村

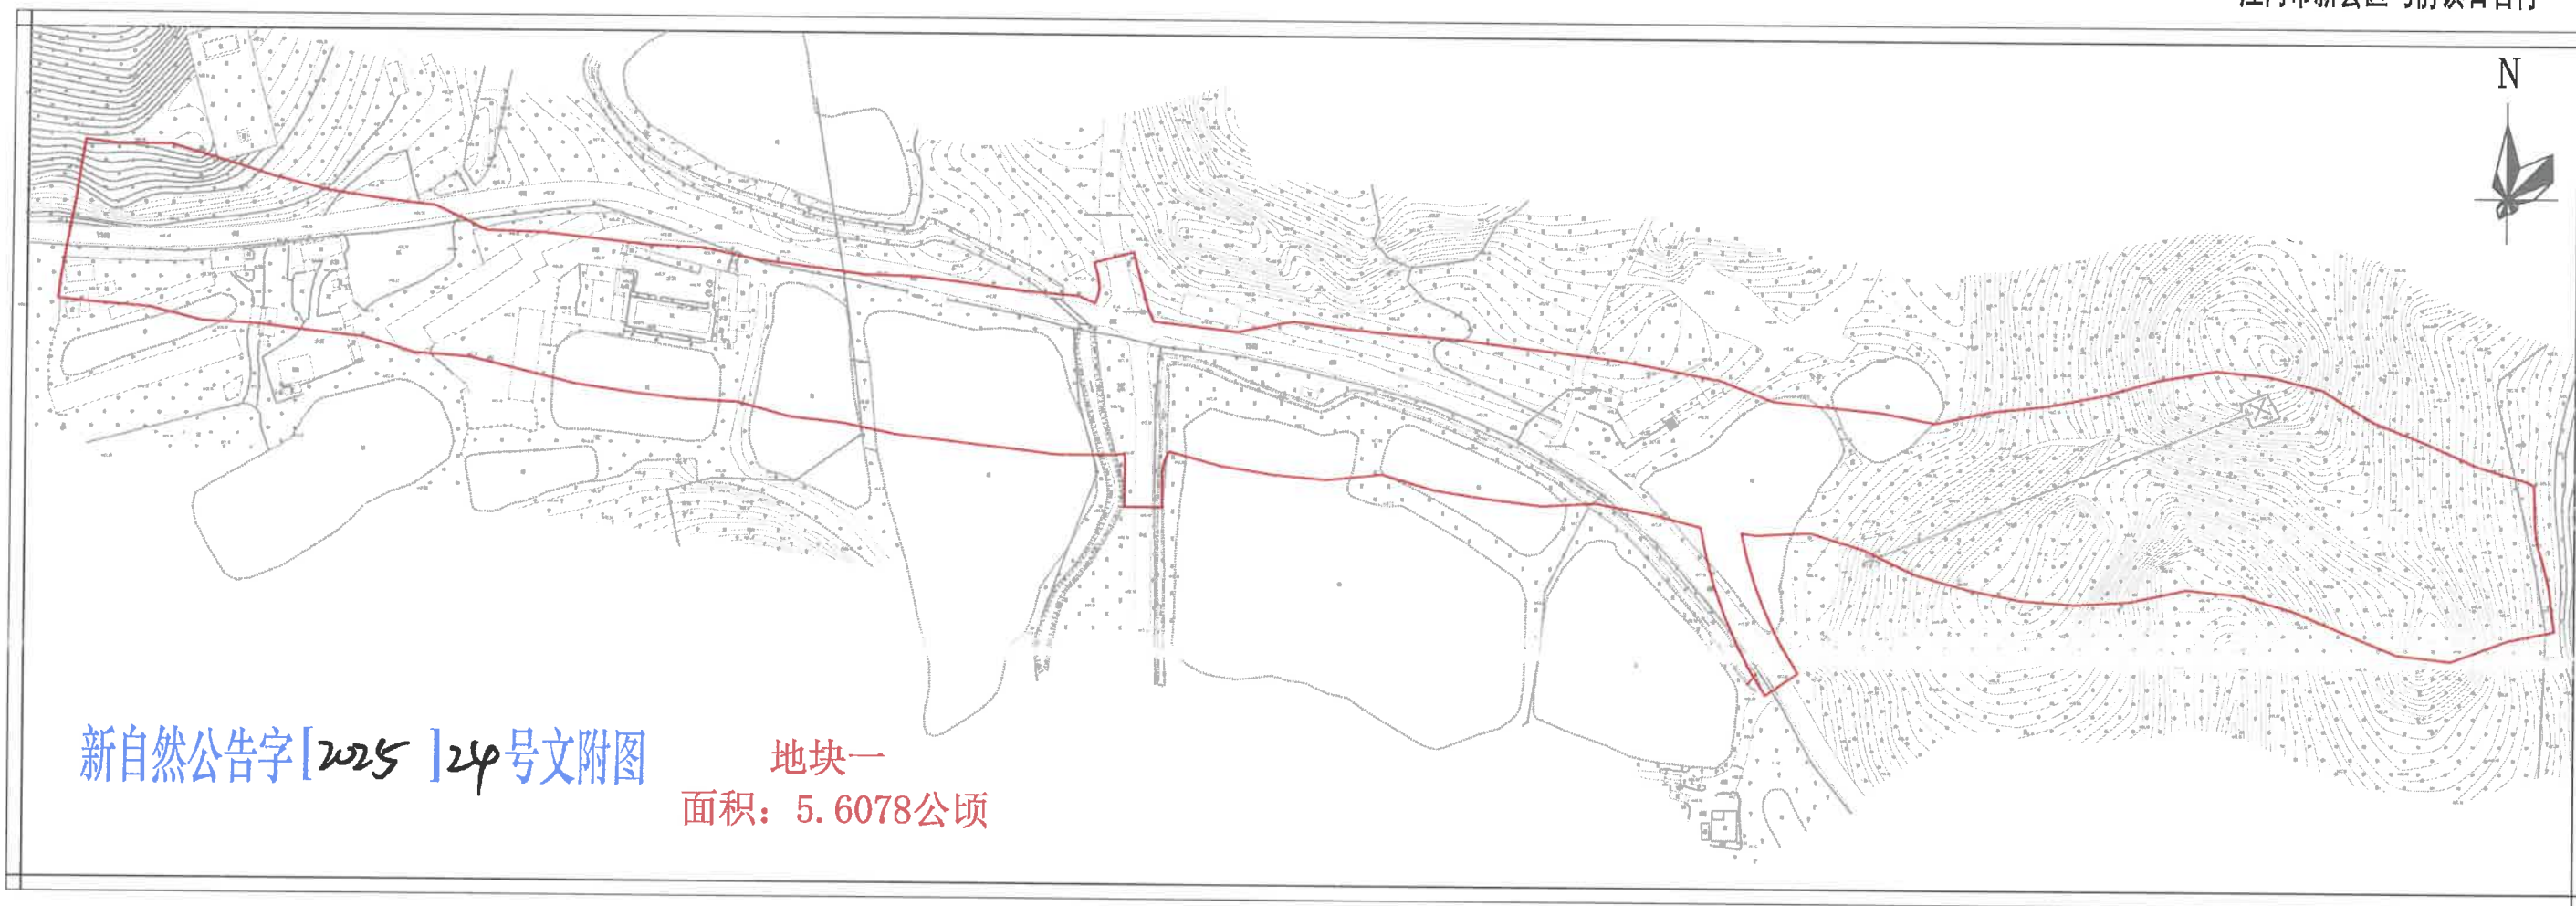

省道S532址山新基村至司前新建村（K47+803 ~ K55+362）段改建工程项目公告示意图1-2

--江门市新会区司前镇石名村

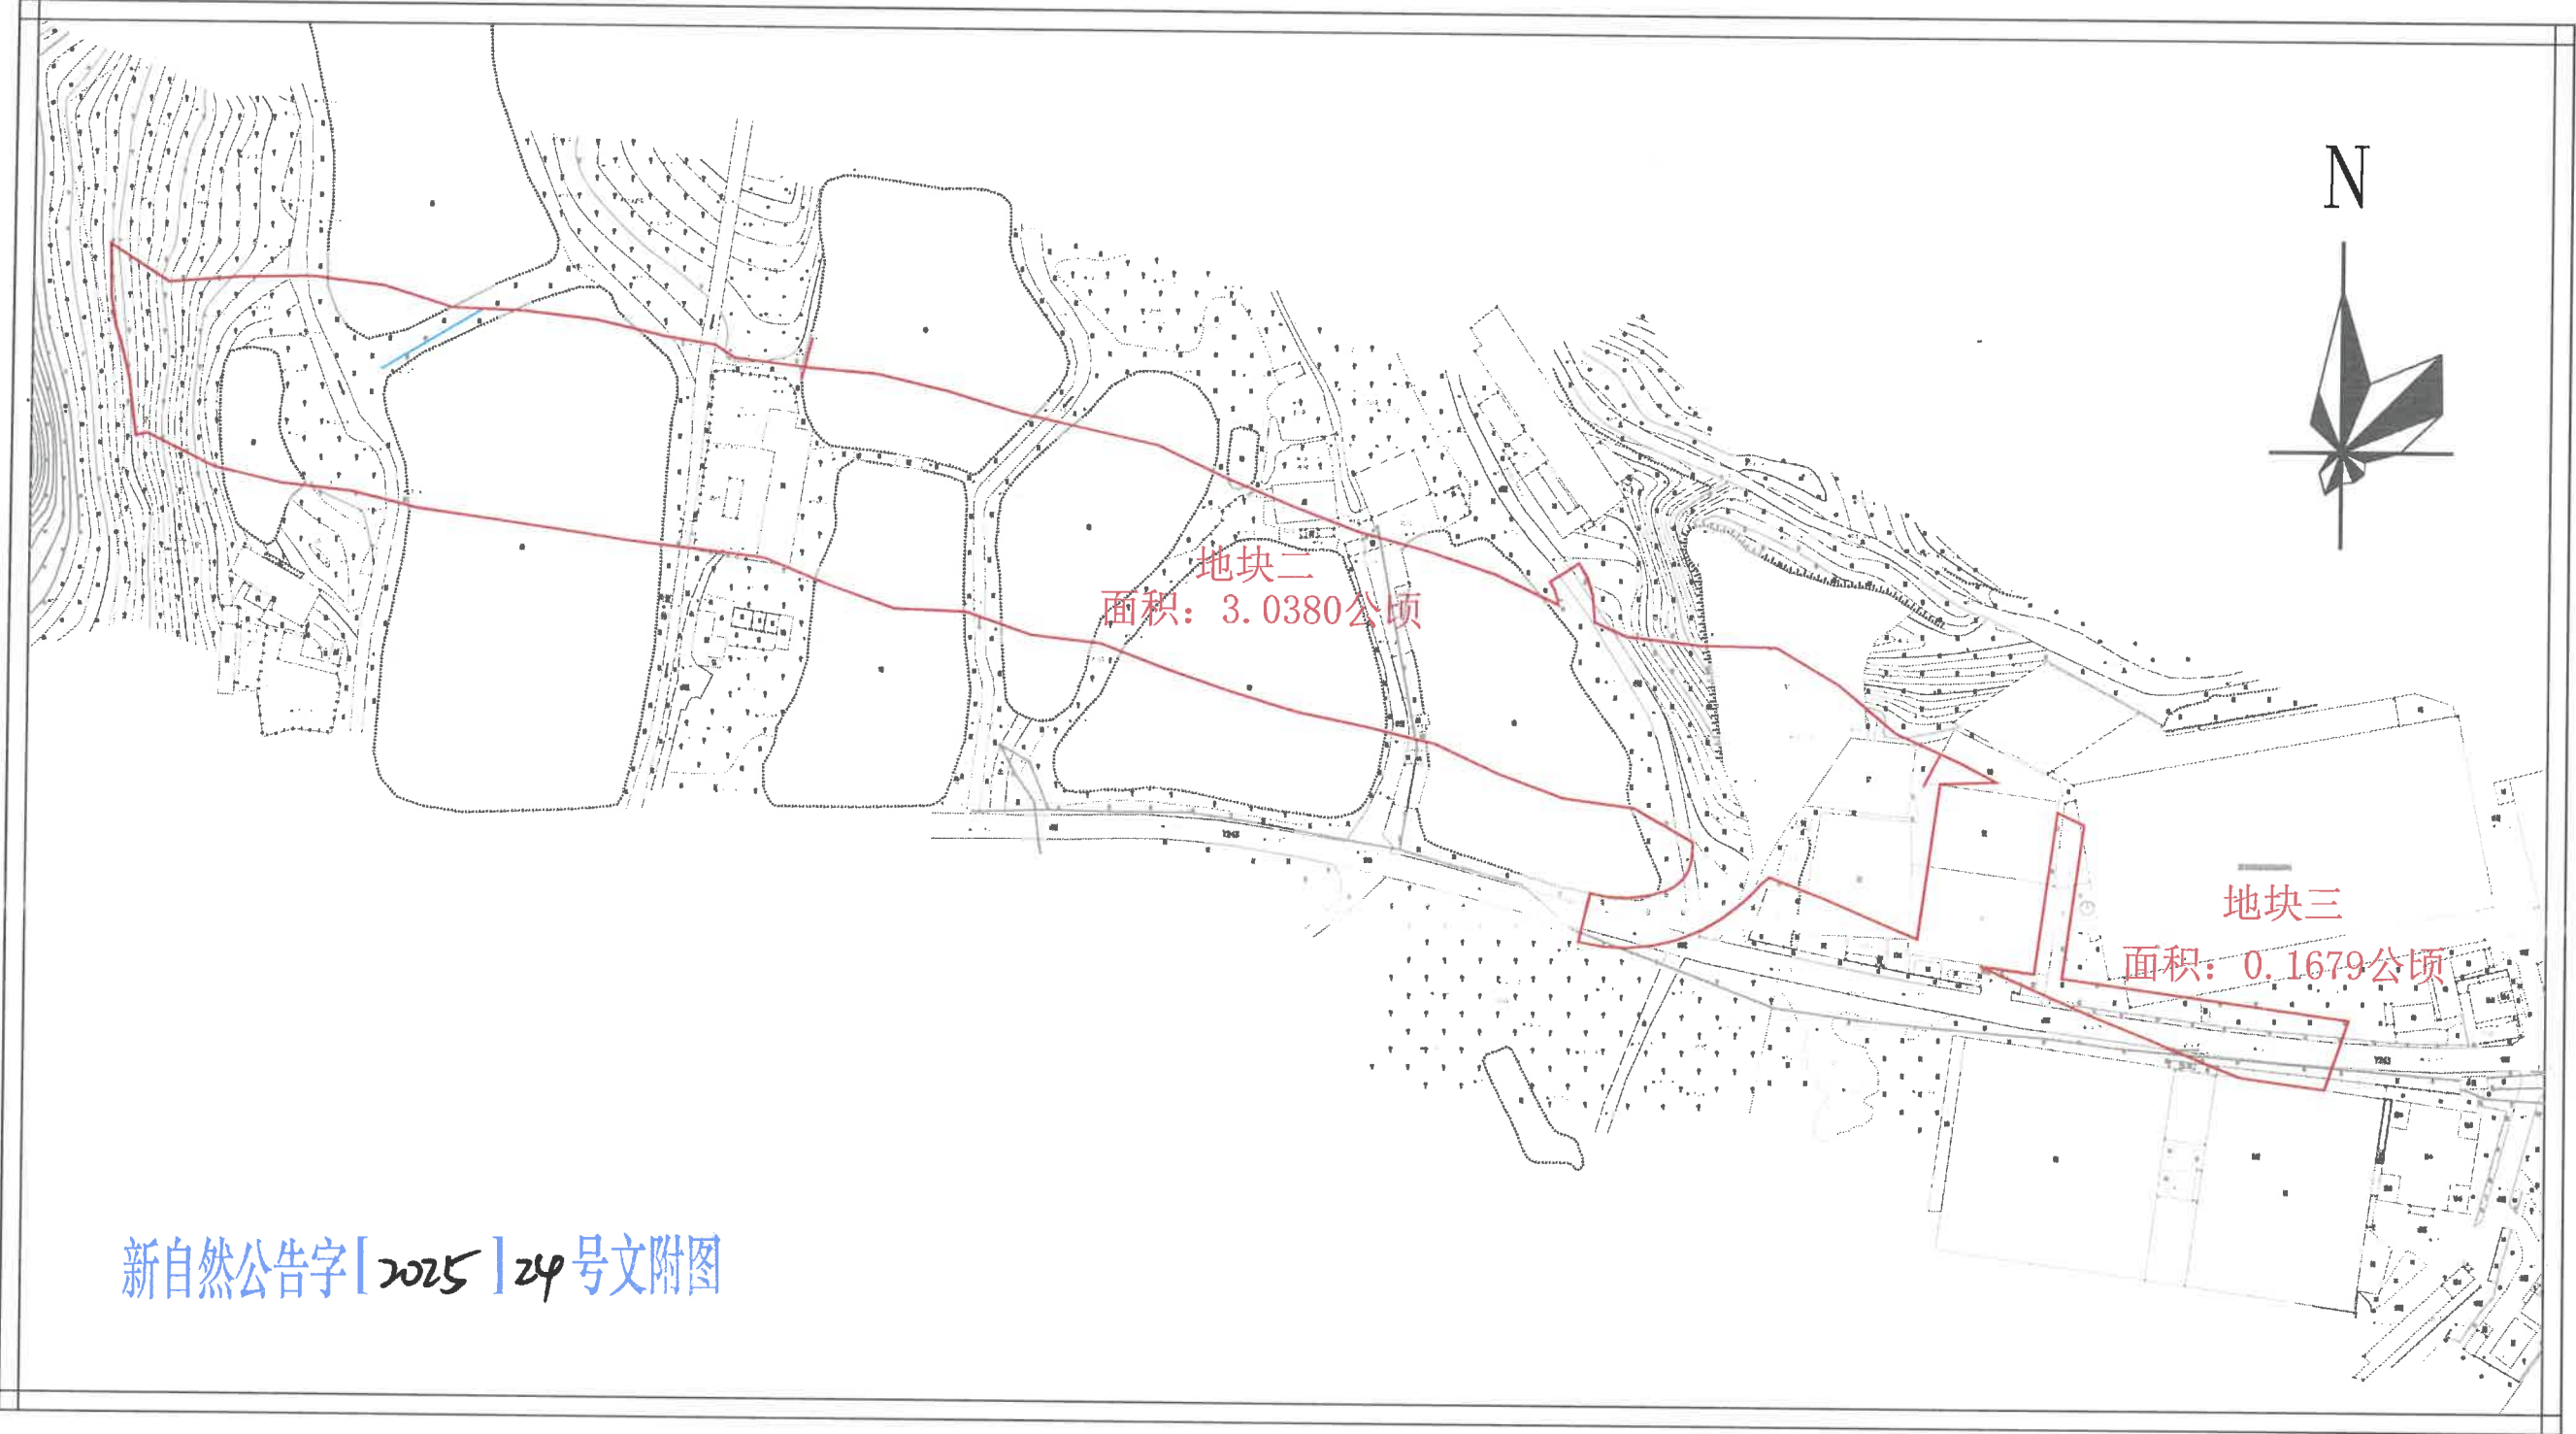

新自然公告字[2025]24号文附图

省道S532址山新基村至司前新建村（K47+803 ~ K55+362）段改建工程项目公告示意图1-3

--江门市新会区司前镇石名村

