


省道S532址山新基村至司前新建村 (K47+803 ~ K55+362) 段改建工程项目公告示意图

--江门市新会区司前镇新建村

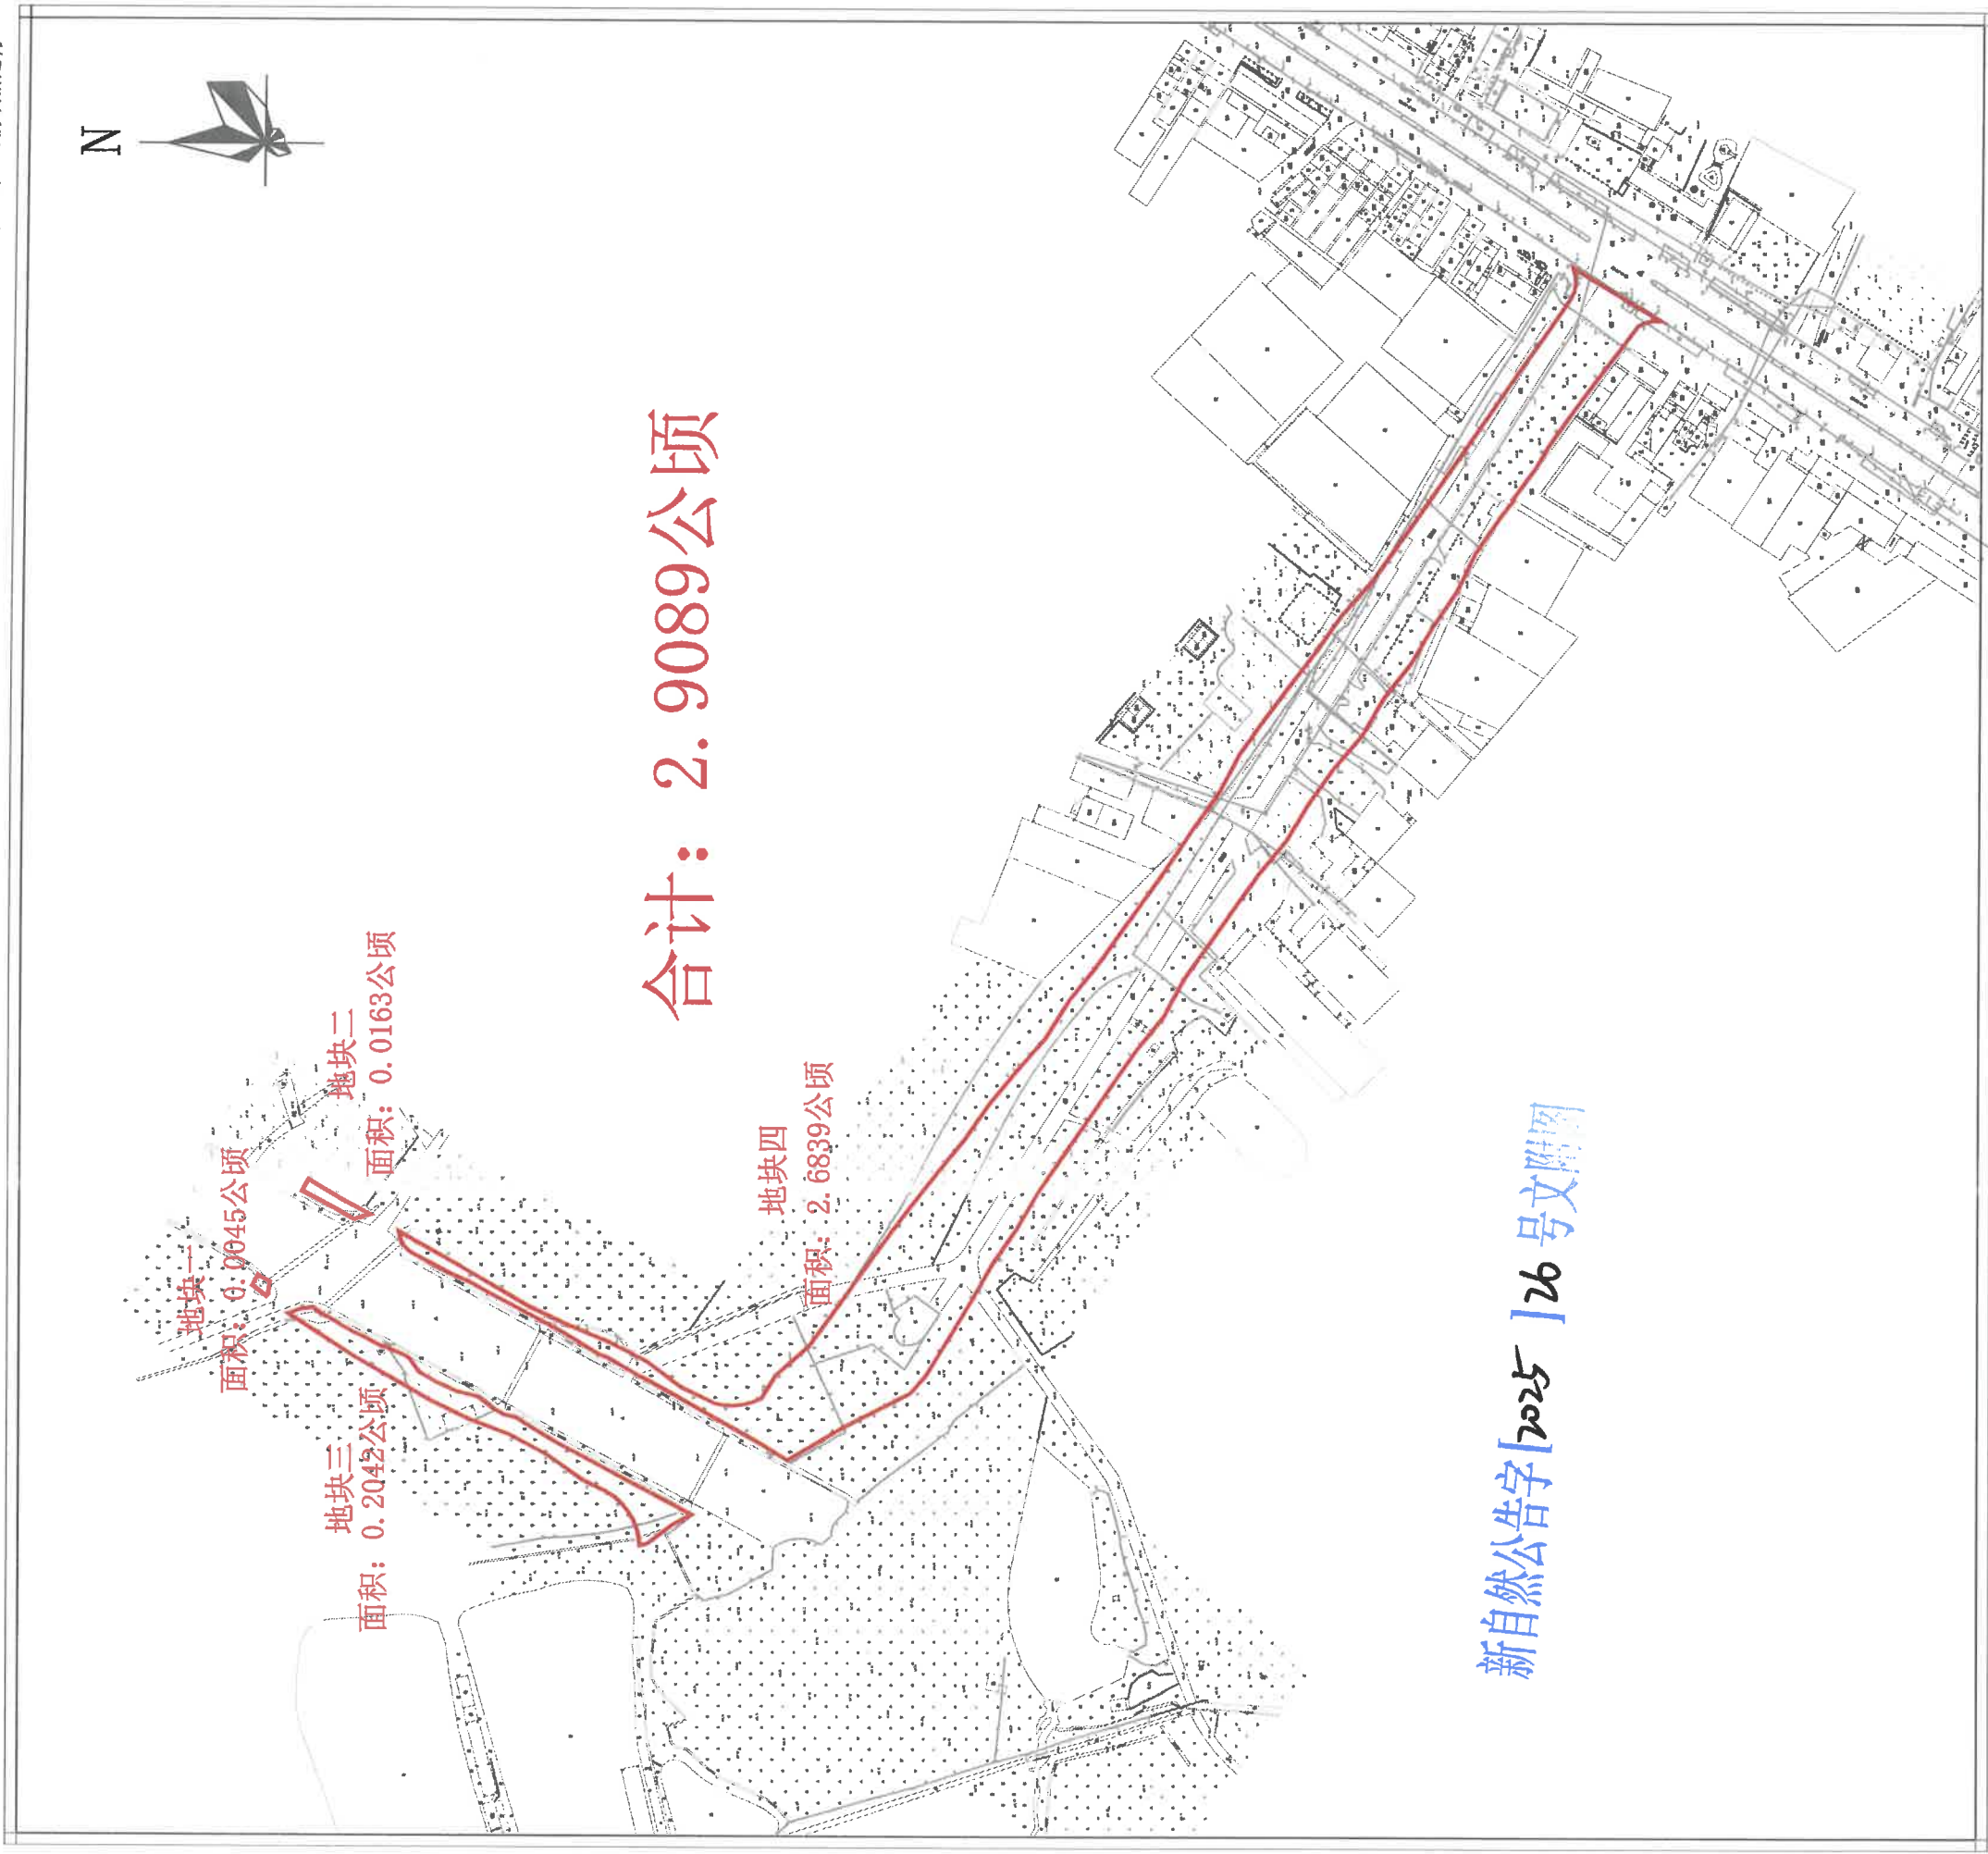

新自然公告字[2025]26号文附图