


宗地图

单位: m, m²

宗地代码: 440705017002JB03231

宗地座落: 江门市新会区沙堆镇沙东村升堂村前
宗地面积: 1285.67 平方米

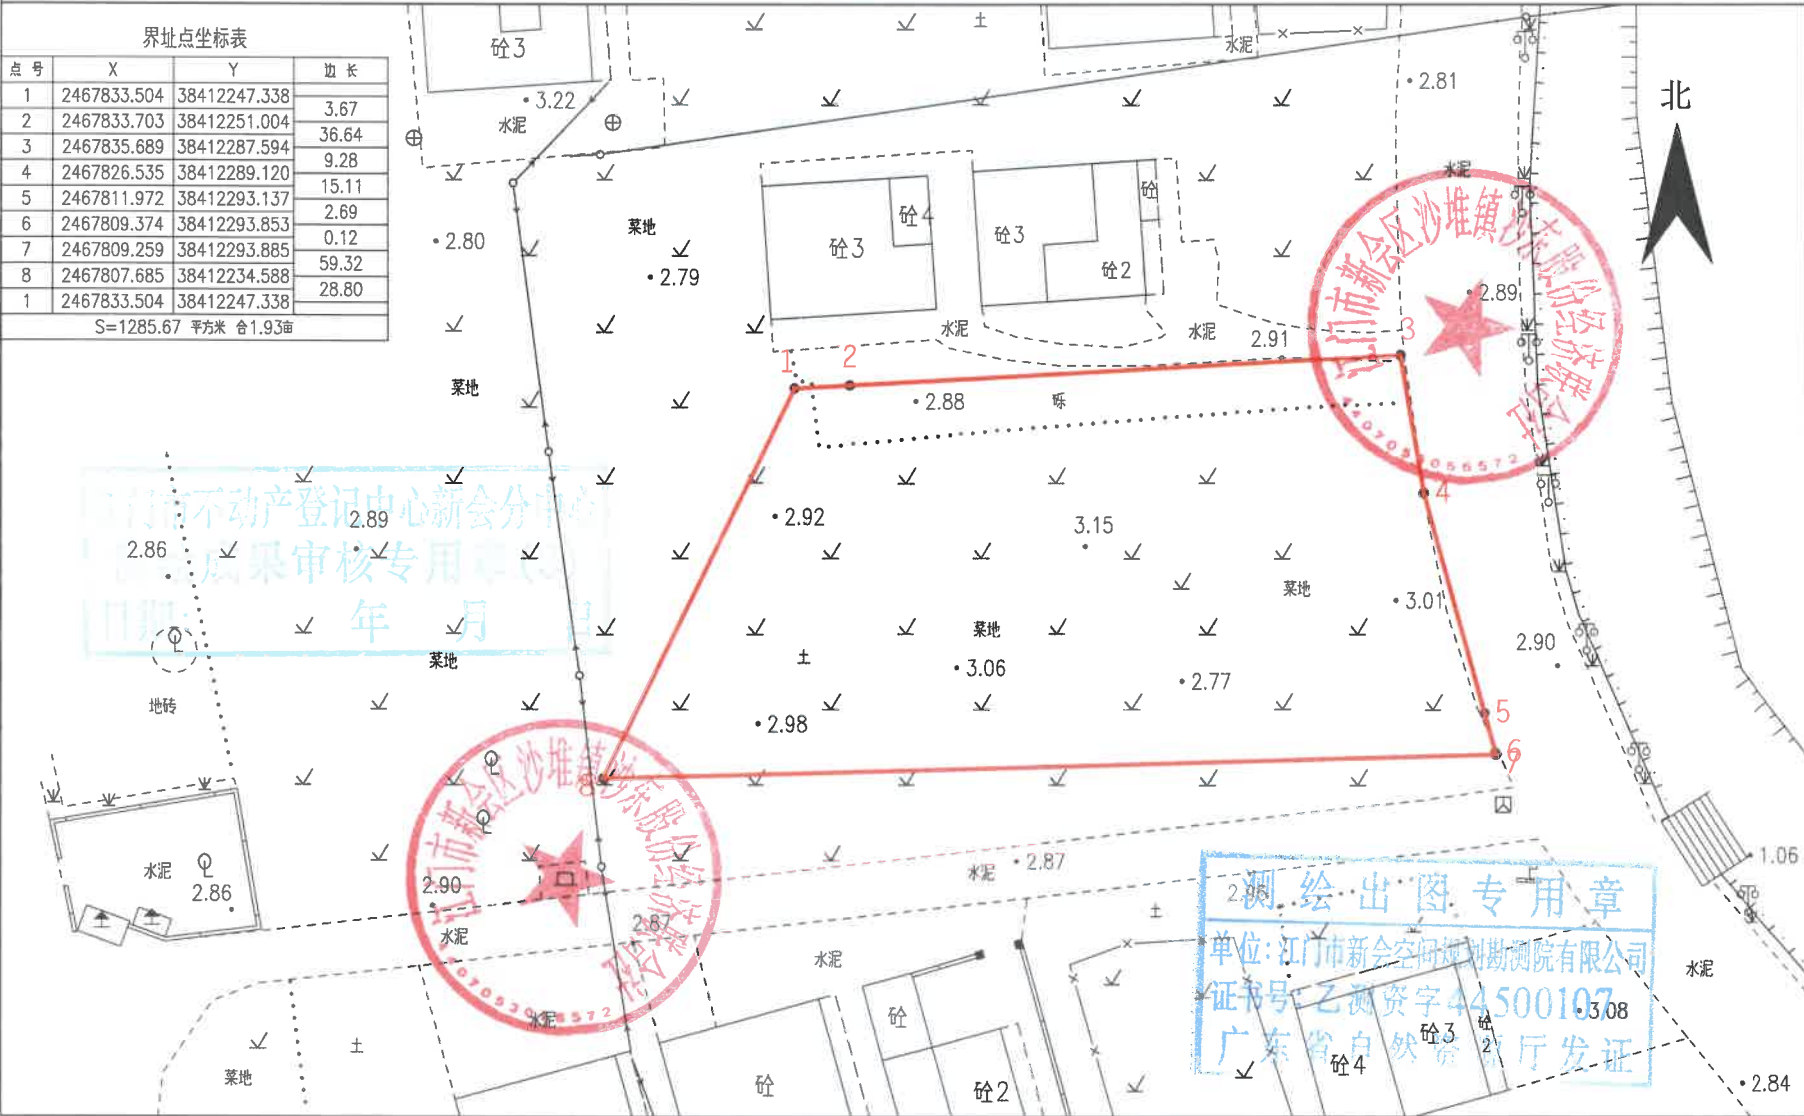

江门市新会空间规划勘测院有限公司

2025年3月数字化制图。
2000国家大地坐标系。

1:500

绘图员: 杨凌峰
检查员: 陈才坤